ავტოფარეხი -5.20 ნიშნულზე
გეგმა M 1:100



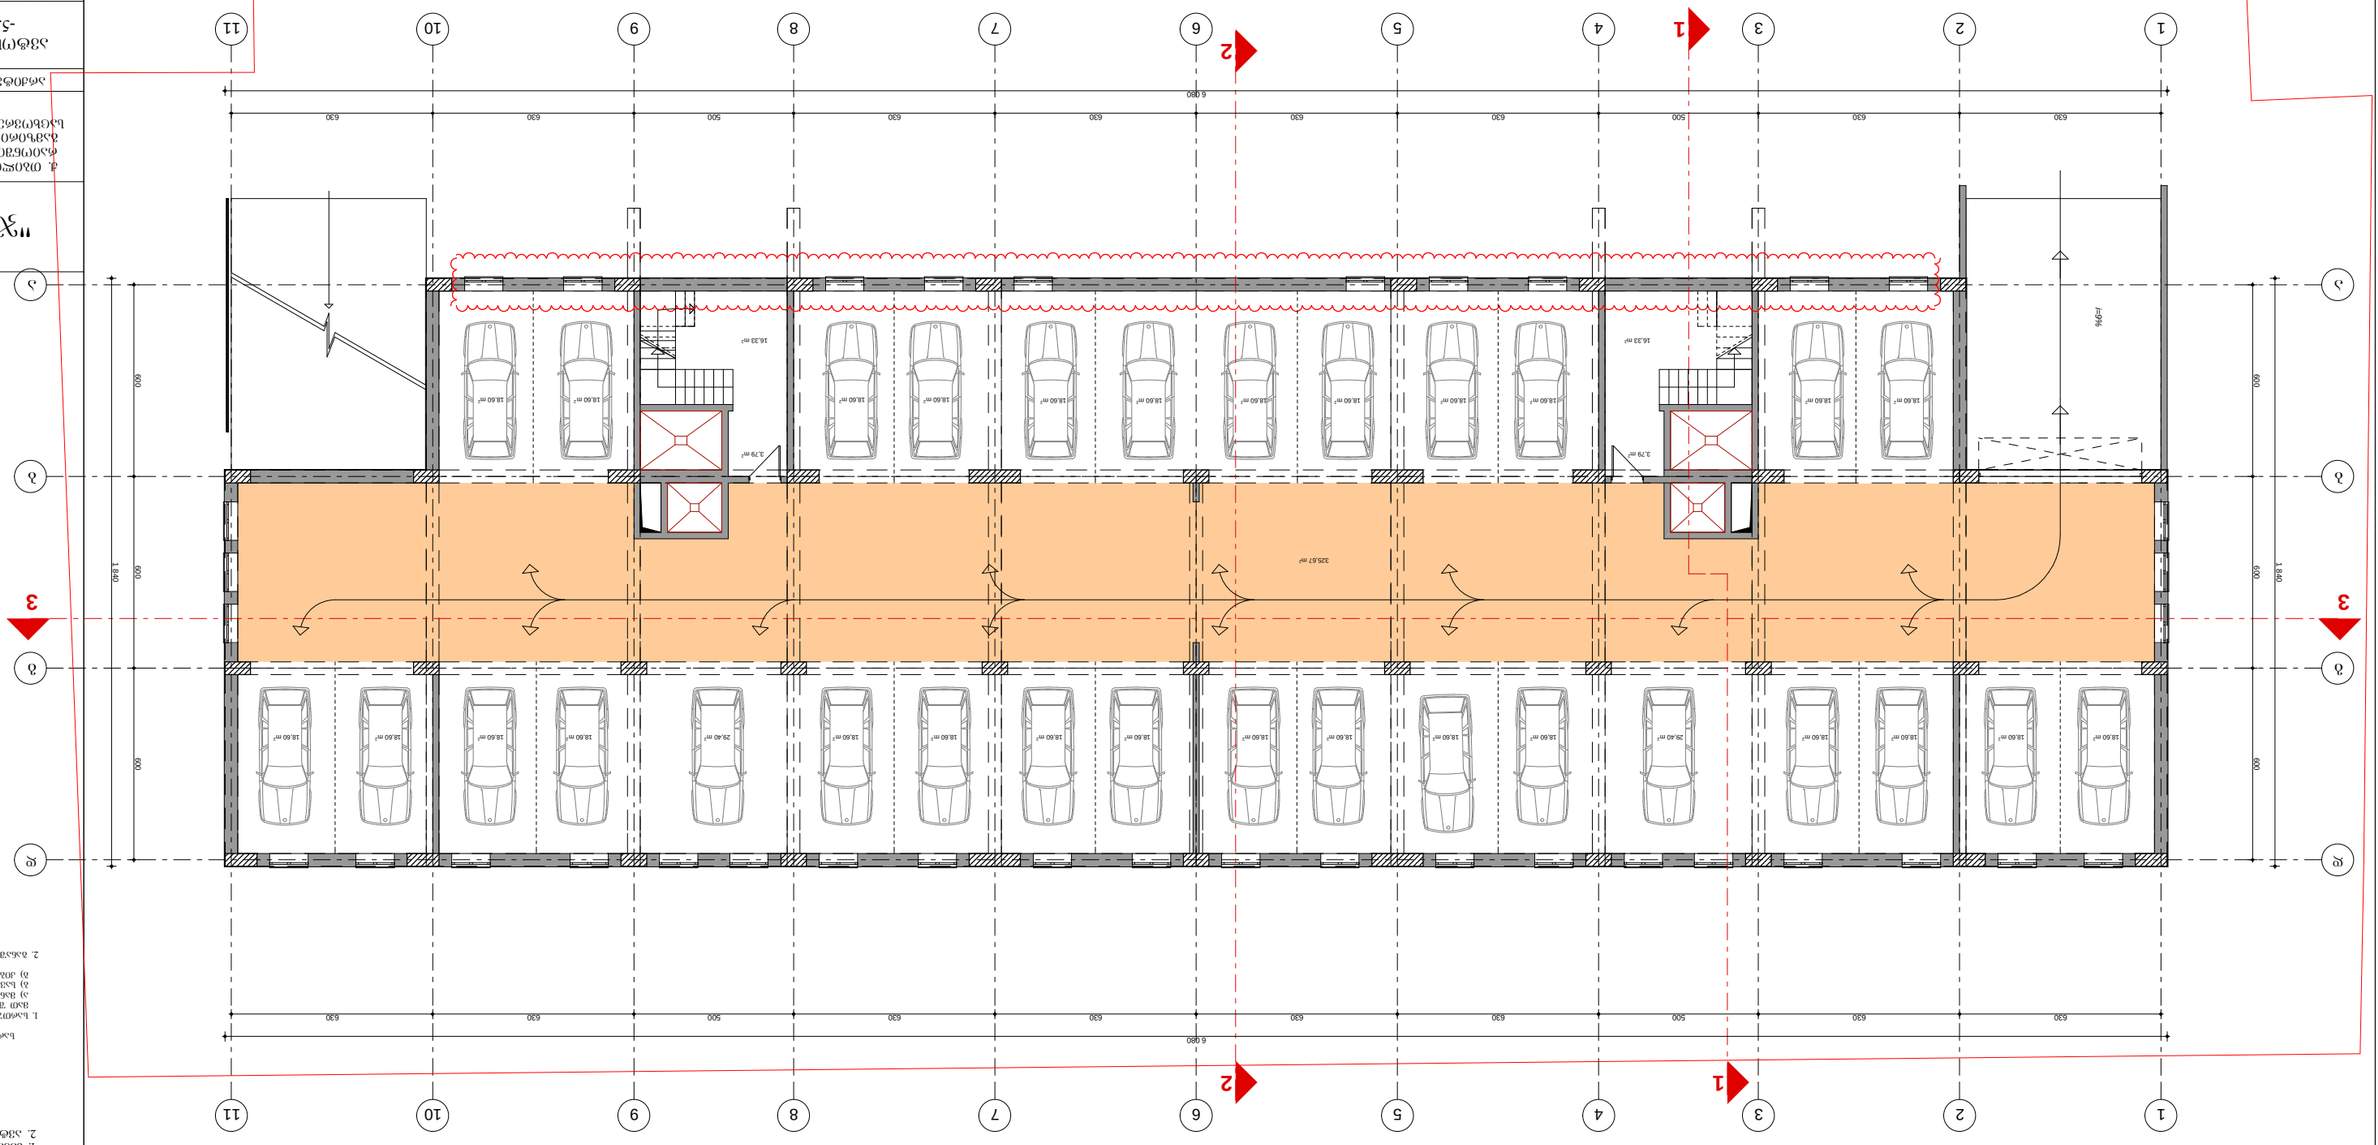

ფურცელი	შენიშვნა	ზომა
3.3	-ი-	L100

ფურცლების რაოდენობა	1


