gengegma m 1 : 500

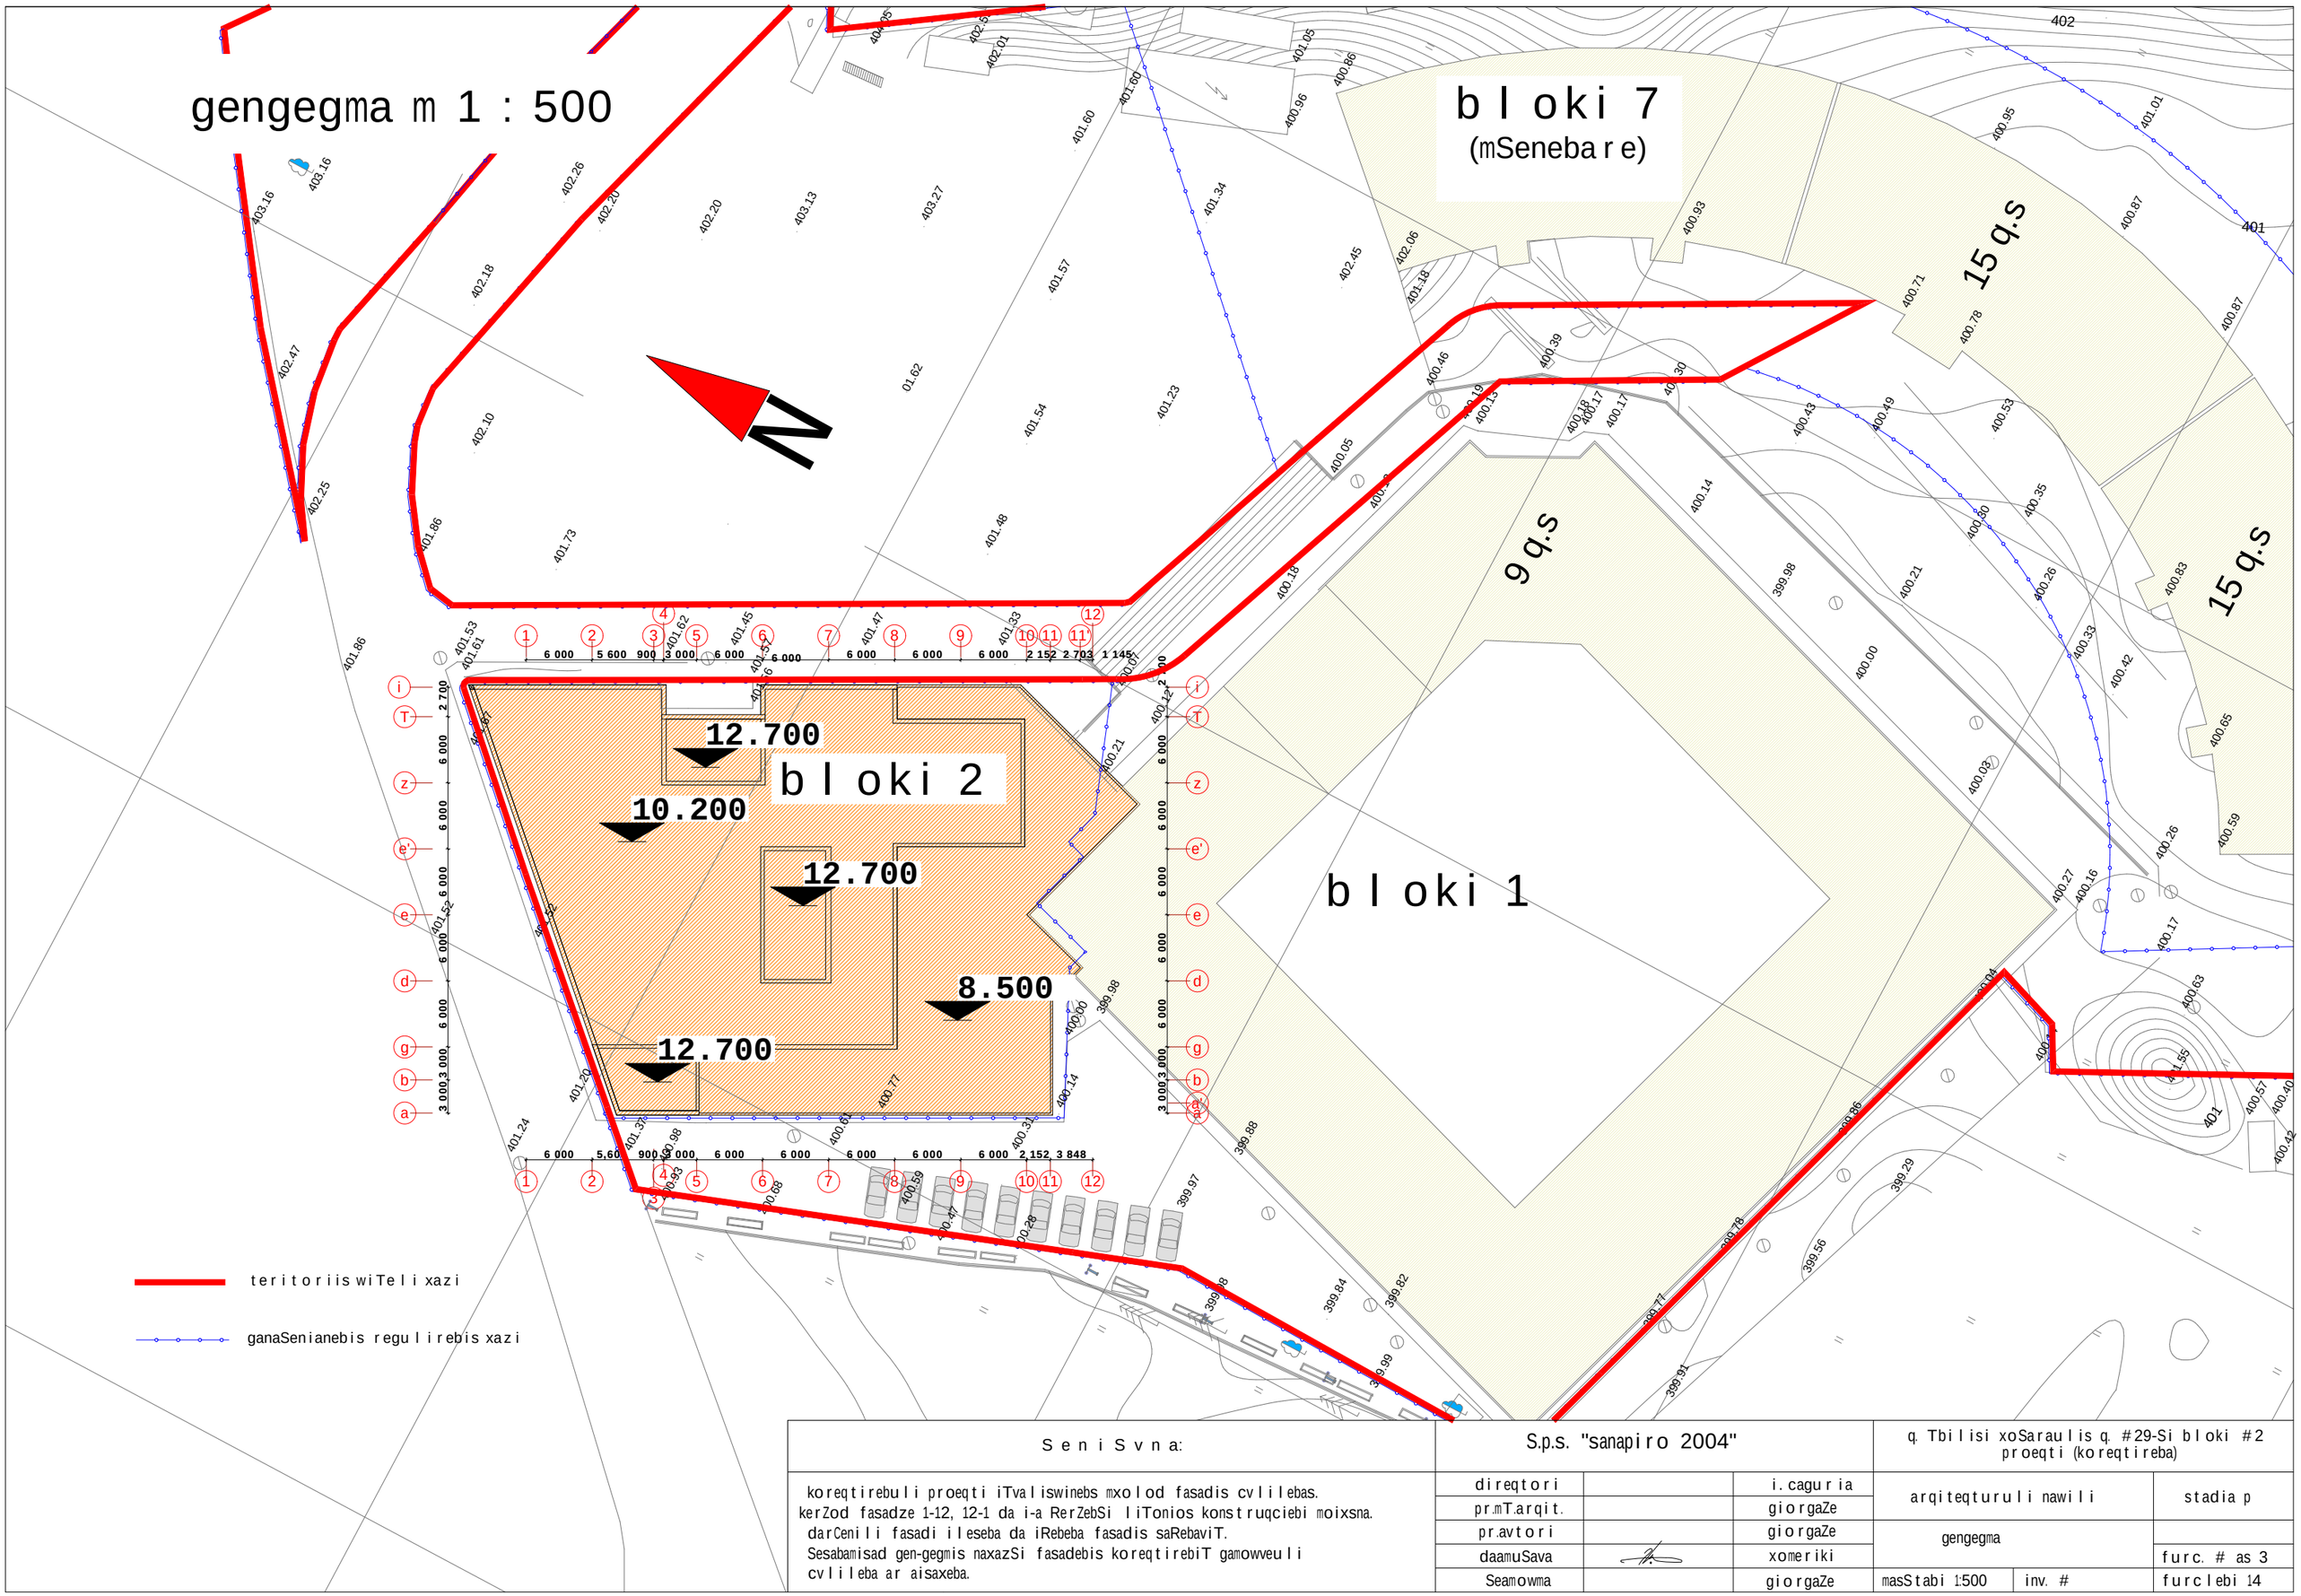

teritoriis wiTeli xazi

ganaSenianebis regulirebis xazi

S e n i S v n a:	S.p.s. "sanapiro 2004"		q. Tbilisi xoSaraulis q. #29-Si bloki #2 proeqti (koreqtireba)	
koreqtirebuli proeqti iTvaliswinebs mxolod fasadis cvlilebas. kerZod fasadze 1-12, 12-1 da i-a RerZebSi liTonios konstruqciebi moixsna. darCenili fasadi ileseba da iRebeba fasadis saRebaviT. Sesabamisad gen-gegmis naxazSi fasadebis koreqtirebiT gamowveuli cvlileba ar aisaxeba.	direqtori	i. caguria	arqiteqturuli nawili	stadia p
	pr.mT.arqit.	giorgaZe		
	pr.avtori	giorgaZe	gengegma	
	daamuSava	xomeriki		furc. # as 3
	Seamowma	giorgaZe	masStabi 1:500 inv. #	furclebi 14