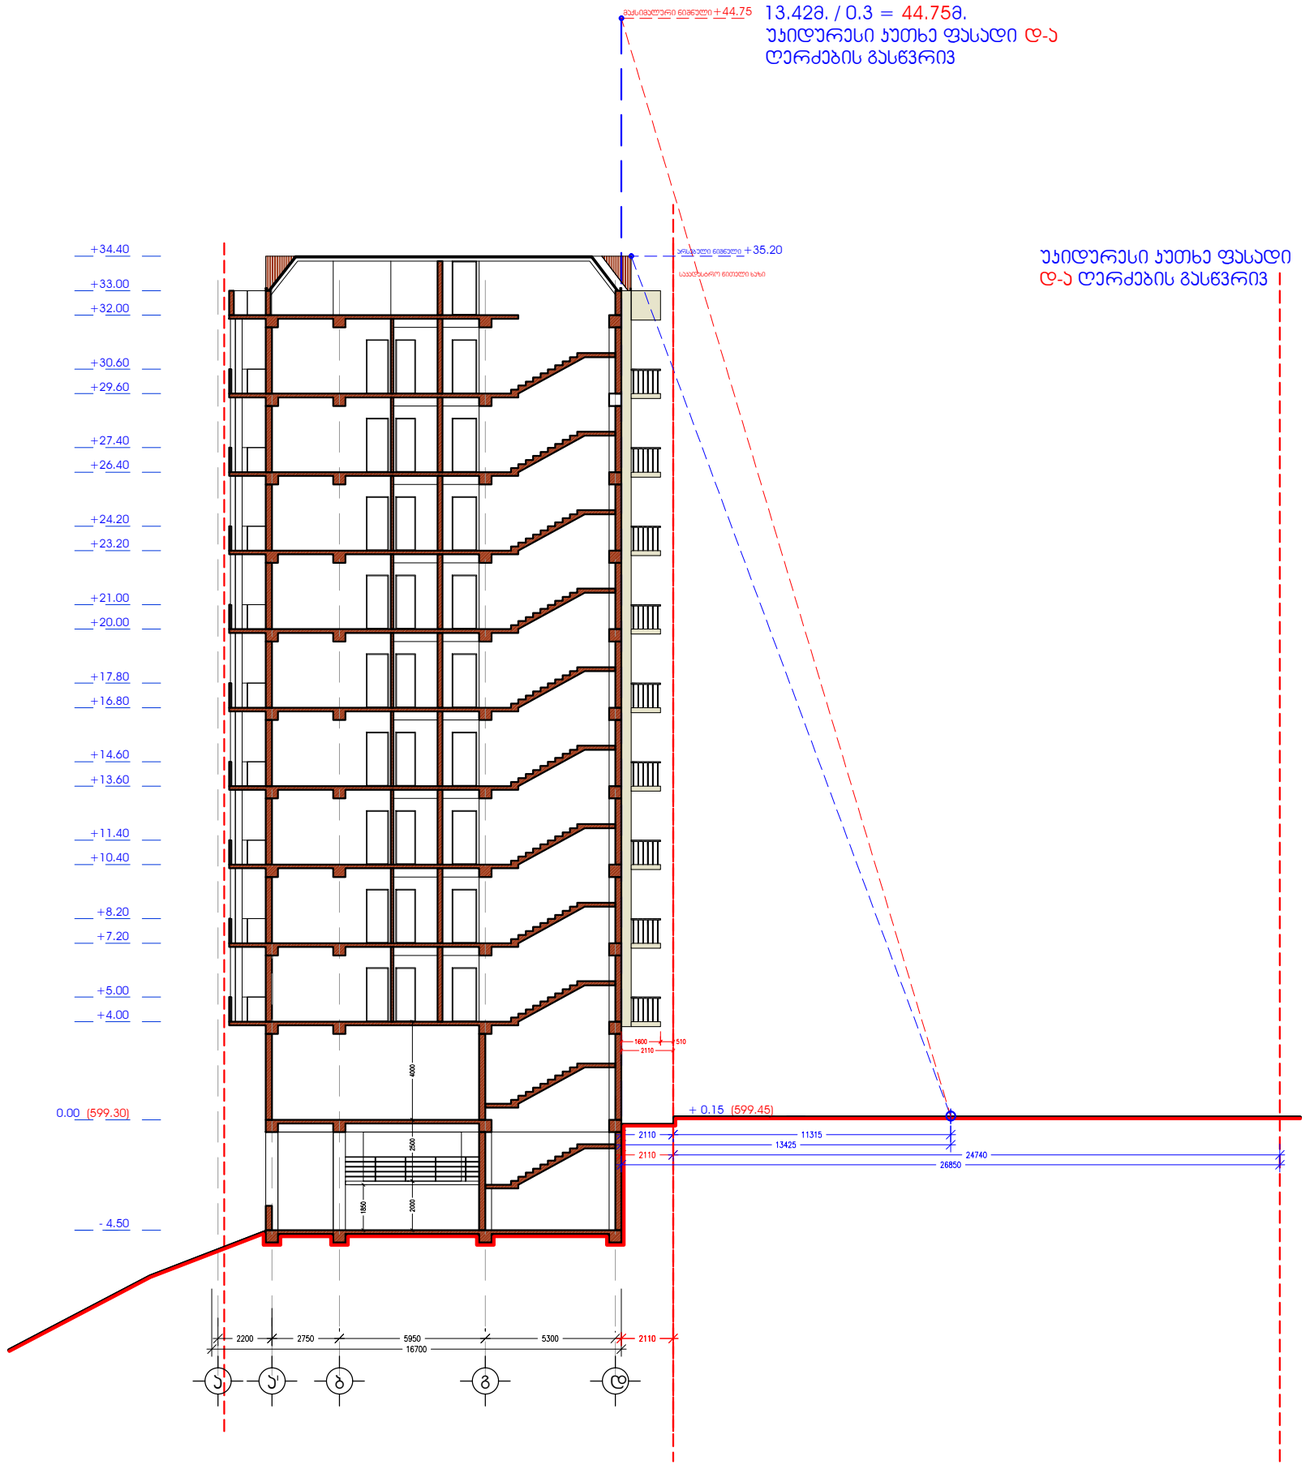

+ 0.15 (599.45)

არსებული ნიშნული +35.20

მაქსიმალური ნიშნული+44.75

საკადასტრო წითელი ხაზი

a a' b g d

0.00 (599.30)

+4.00

+7.20

+10.40

+13.60

+16.80

+20.00

+23.20

+26.40

+29.60

+34.40

- 4.50

+5.00

+8.20

+11.40

+14.60

+17.80

+21.00

+24.20

+27.40

+30.60

+32.00 +33.00

13.42m. / 0.3 = 44.75m.
უკიდურესი კუთხე ფასადი დ-ა ღერძების გასწვრივ

უკიდურესი კუთხე ფასადი
დ-ა ღერძების გასწვრივ

არქიტექტორი მ. კაპანაძე

დირექტორი კ. ადეიშვილი

შეასრულა მ. კაპანაძე
კონსტრუქტორი მ. sajaia
შეამოწმა ნ. ხვედელიძე

New Development Group
405031790

ტექ-ეკონომიკური მახასიათებლები

A 3 M 1:250

სიმაღლის განსაზღვრის სქემა

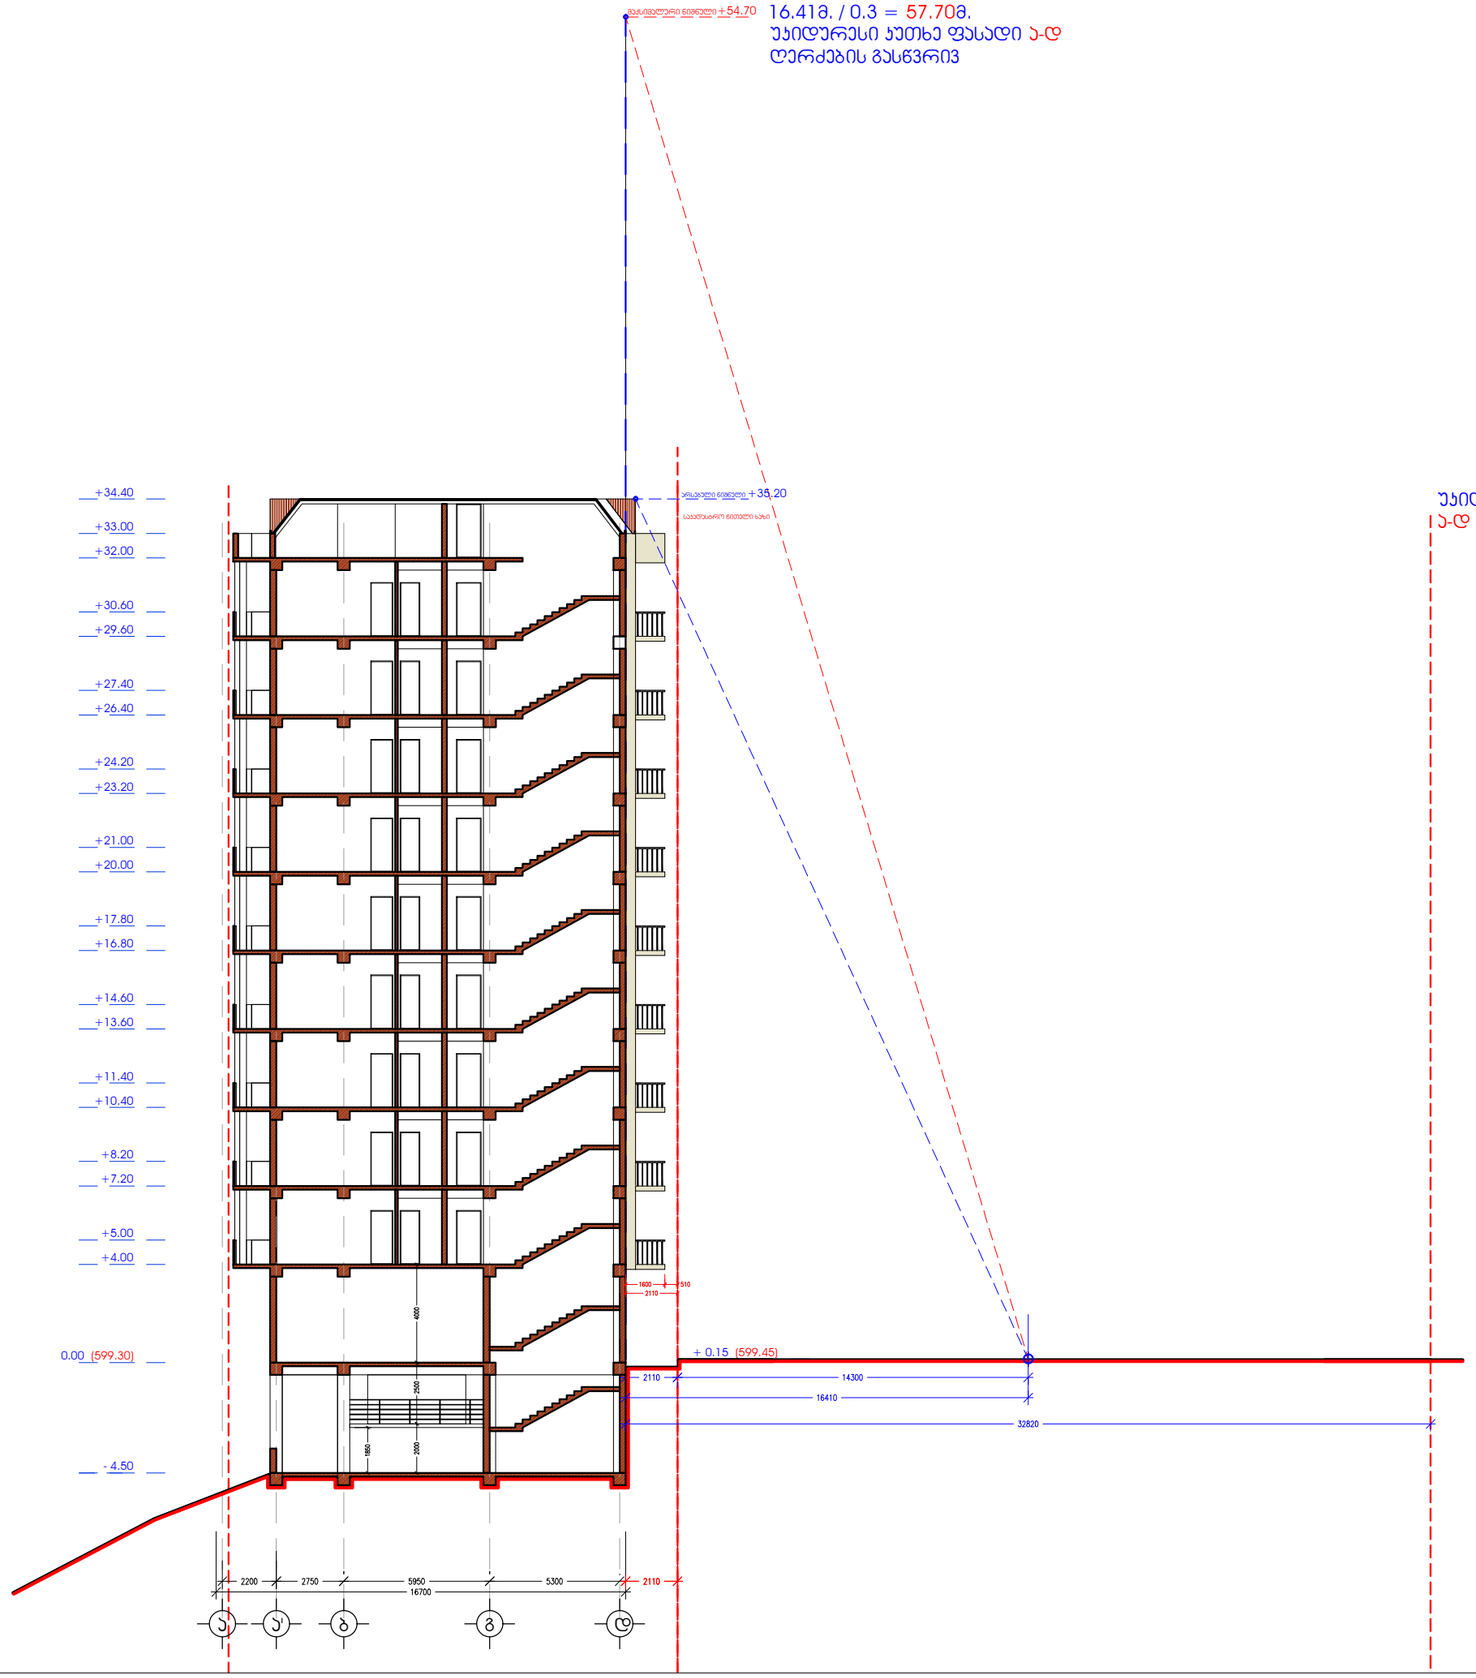

+ 0.15 (599.45)

არსებული ნიშნული +35.20

მაქსიმალური ნიშნული+54.70

საკადასტრო წითელი ხაზი

a a' b g d

0.00 (599.30)

+4.00

+7.20

+10.40

+13.60

+16.80

+20.00

+23.20

+26.40

+29.60

+34.40

- 4.50

+5.00

+8.20

+11.40

+14.60

+17.80

+21.00

+24.20

+27.40

+30.60

+32.00 +33.00

16.41m. / 0.3 = 57.70m.
უკიდურესი კუთხე ფასადი ა-დ ღერძების გასწვრივ

უკიდურესი კუთხე ფასადი
ა-დ ღერძების გასწვრივ

არქიტექტორი მ. კაპანაძე

დირექტორი კ. ადეიშვილი

შეასრულა მ. კაპანაძე
კონსტრუქტორი მ. sajaia
შეამოწმა ნ. ხვედელიძე

New Development Group
405031790

ტექ-ეკონომიკური მახასიათებლები

A 3 M 1:250

სიმაღლის განსაზღვრის სქემა

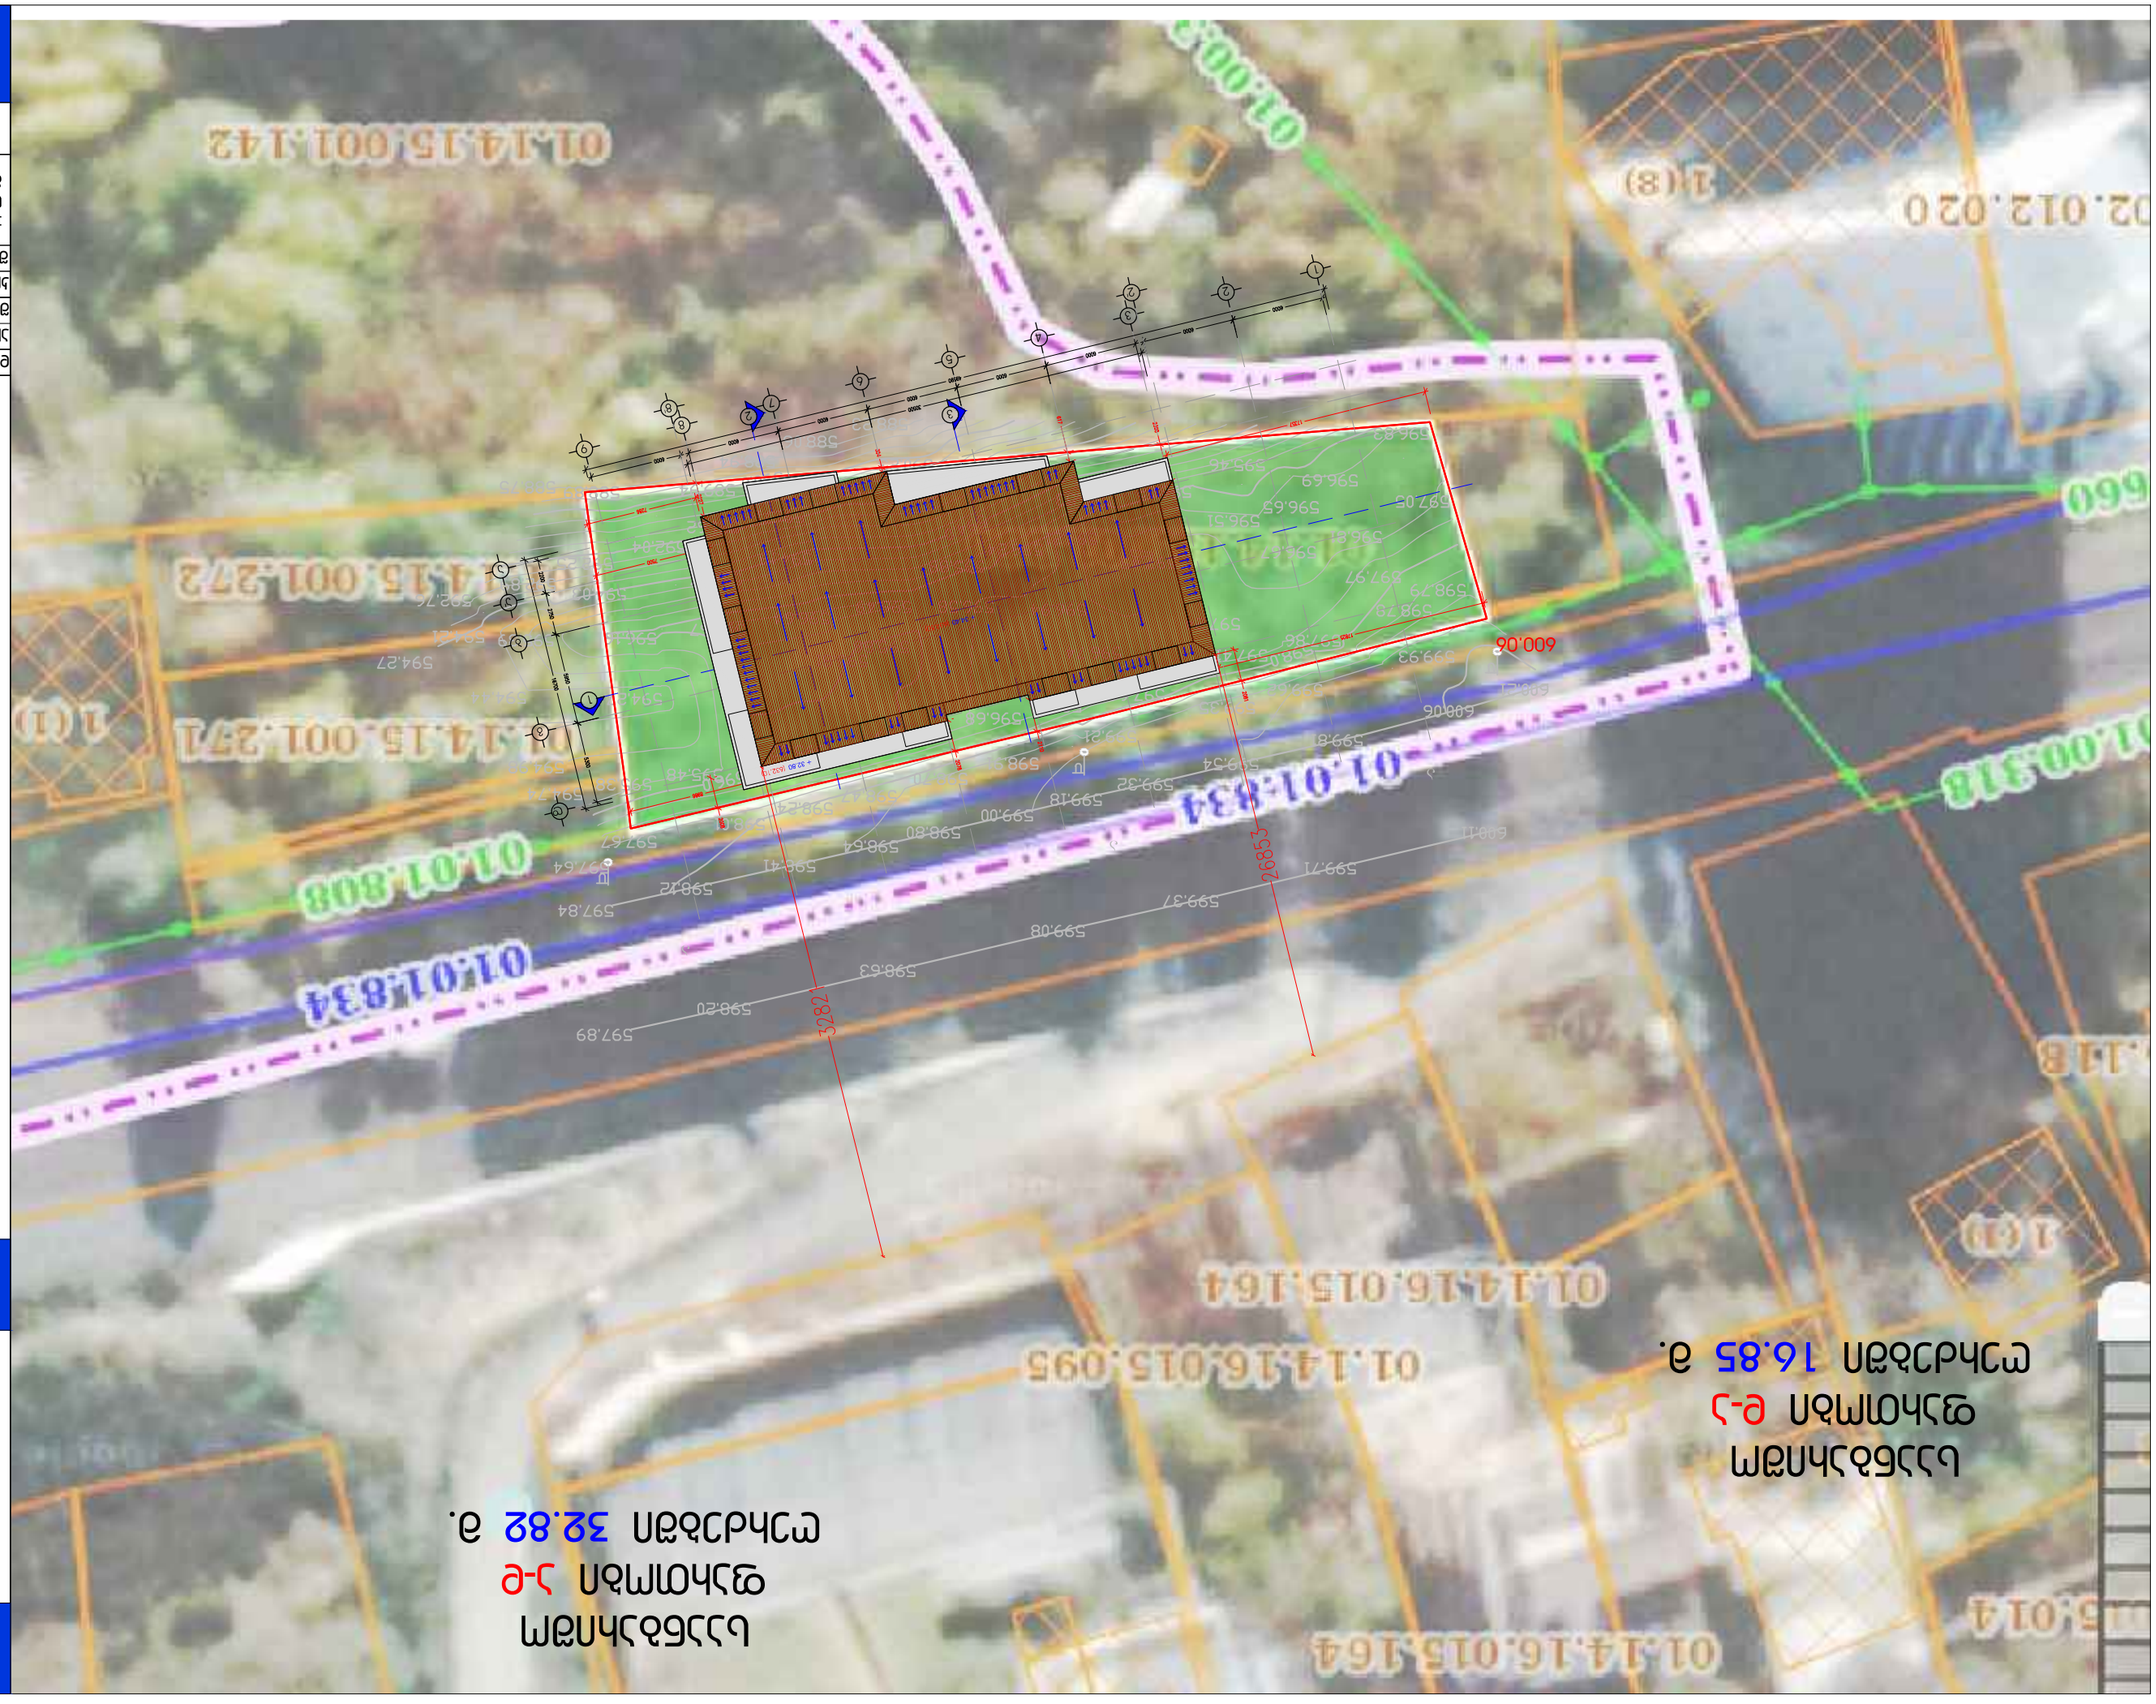

არქიტექტორი მ. კაპანაძე

დირექტორი კ. ადეიშვილი
შეასრულა მ. კაპანაძე
კონსტრუქტორი მ. sajaia
შეამოწმა ნ. ხვედელიძე

New Development Group
405031790

ტექ-ეკონომიკური
მახასიათებლები

A 3 M 1:250

სიმაღლის
განსაზღვრის
საანგარიშო სქემა ფართობი დ-ა
ღერძებში 16.85 მ.

საანგარიშო
ფართობი ა-დ
ღერძებში 32.82 მ.