
I sar Tul is gegm ±0.00 niSnul ze

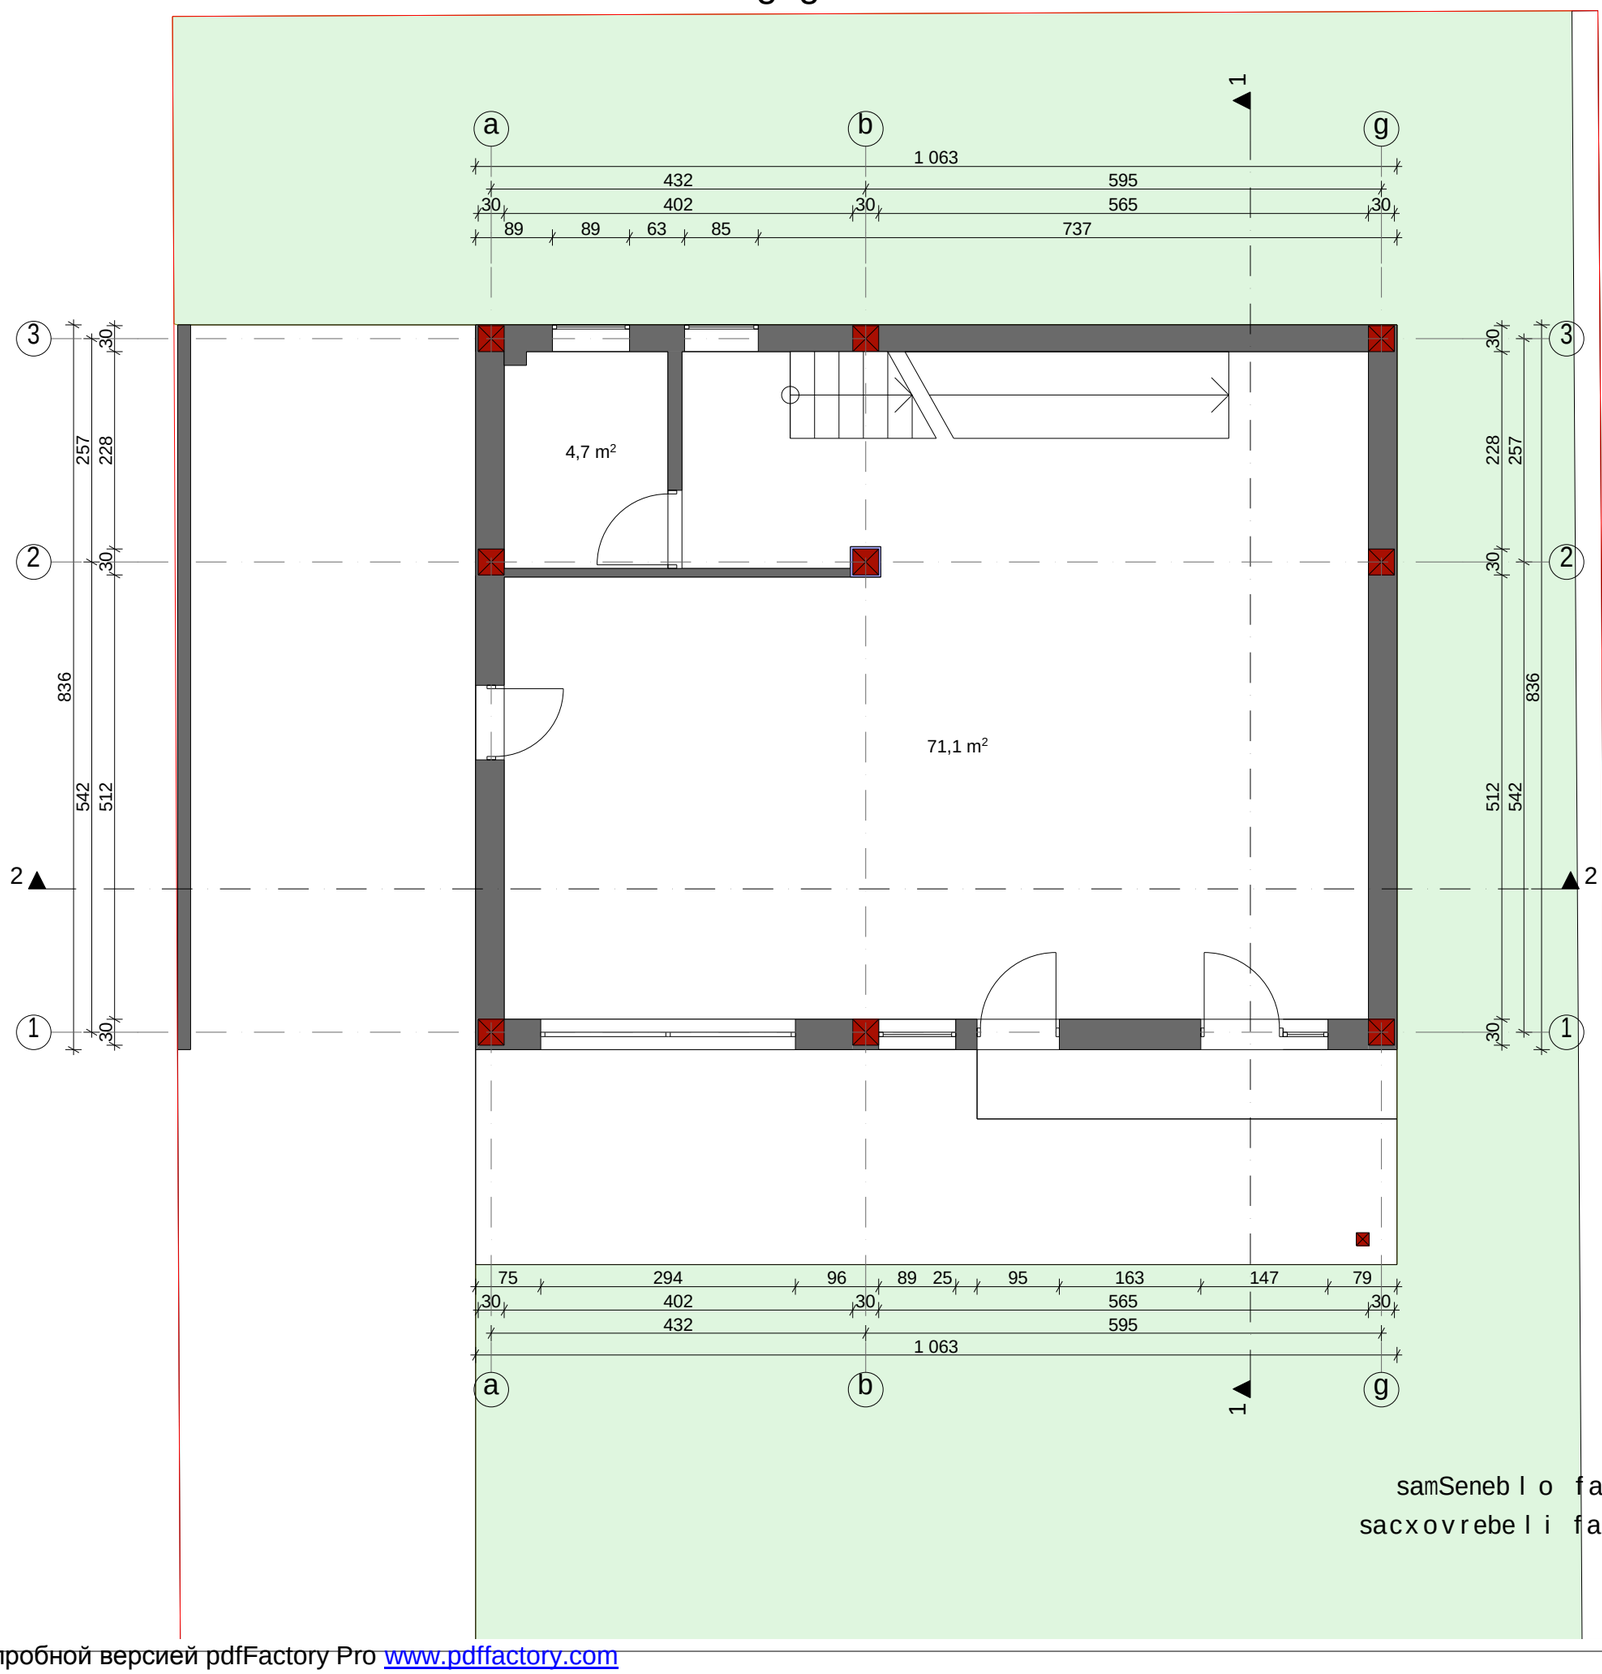

samSeneb l o far T i _ 88,9 m²

sacxovrebe l i far T i _ 75,8 m²

xe l Sekrul eba #

pirobiTi aRniSvnebi

eqsp l ikacia

GEOco
CONSTRUCTION COMPANY


Tanamdeboba	gvari	xe l mowera
di reqt ori	vniko l ava	
avt ori	vniko l ava	
nT. arqi teqt ori	vyave l aSvi l i	
daamuSava	vyave l aSvi l i	

damkveTi	l anzira koroSinaZe
misanar T i	q. Tbi l isi, diRmis sasw. sacde l i meurneoba 012/720
proeqt is saxe l i	
individua l uri sacxovrebe l i saxl i	

masSt abi	naxaz is dasaxe l eba	
1:70		
st adia		

PDF создан с пробной версией pdfFactory Pro www.pdffactory.com

II sarTuli s gegm +3.20 niSnuli ze

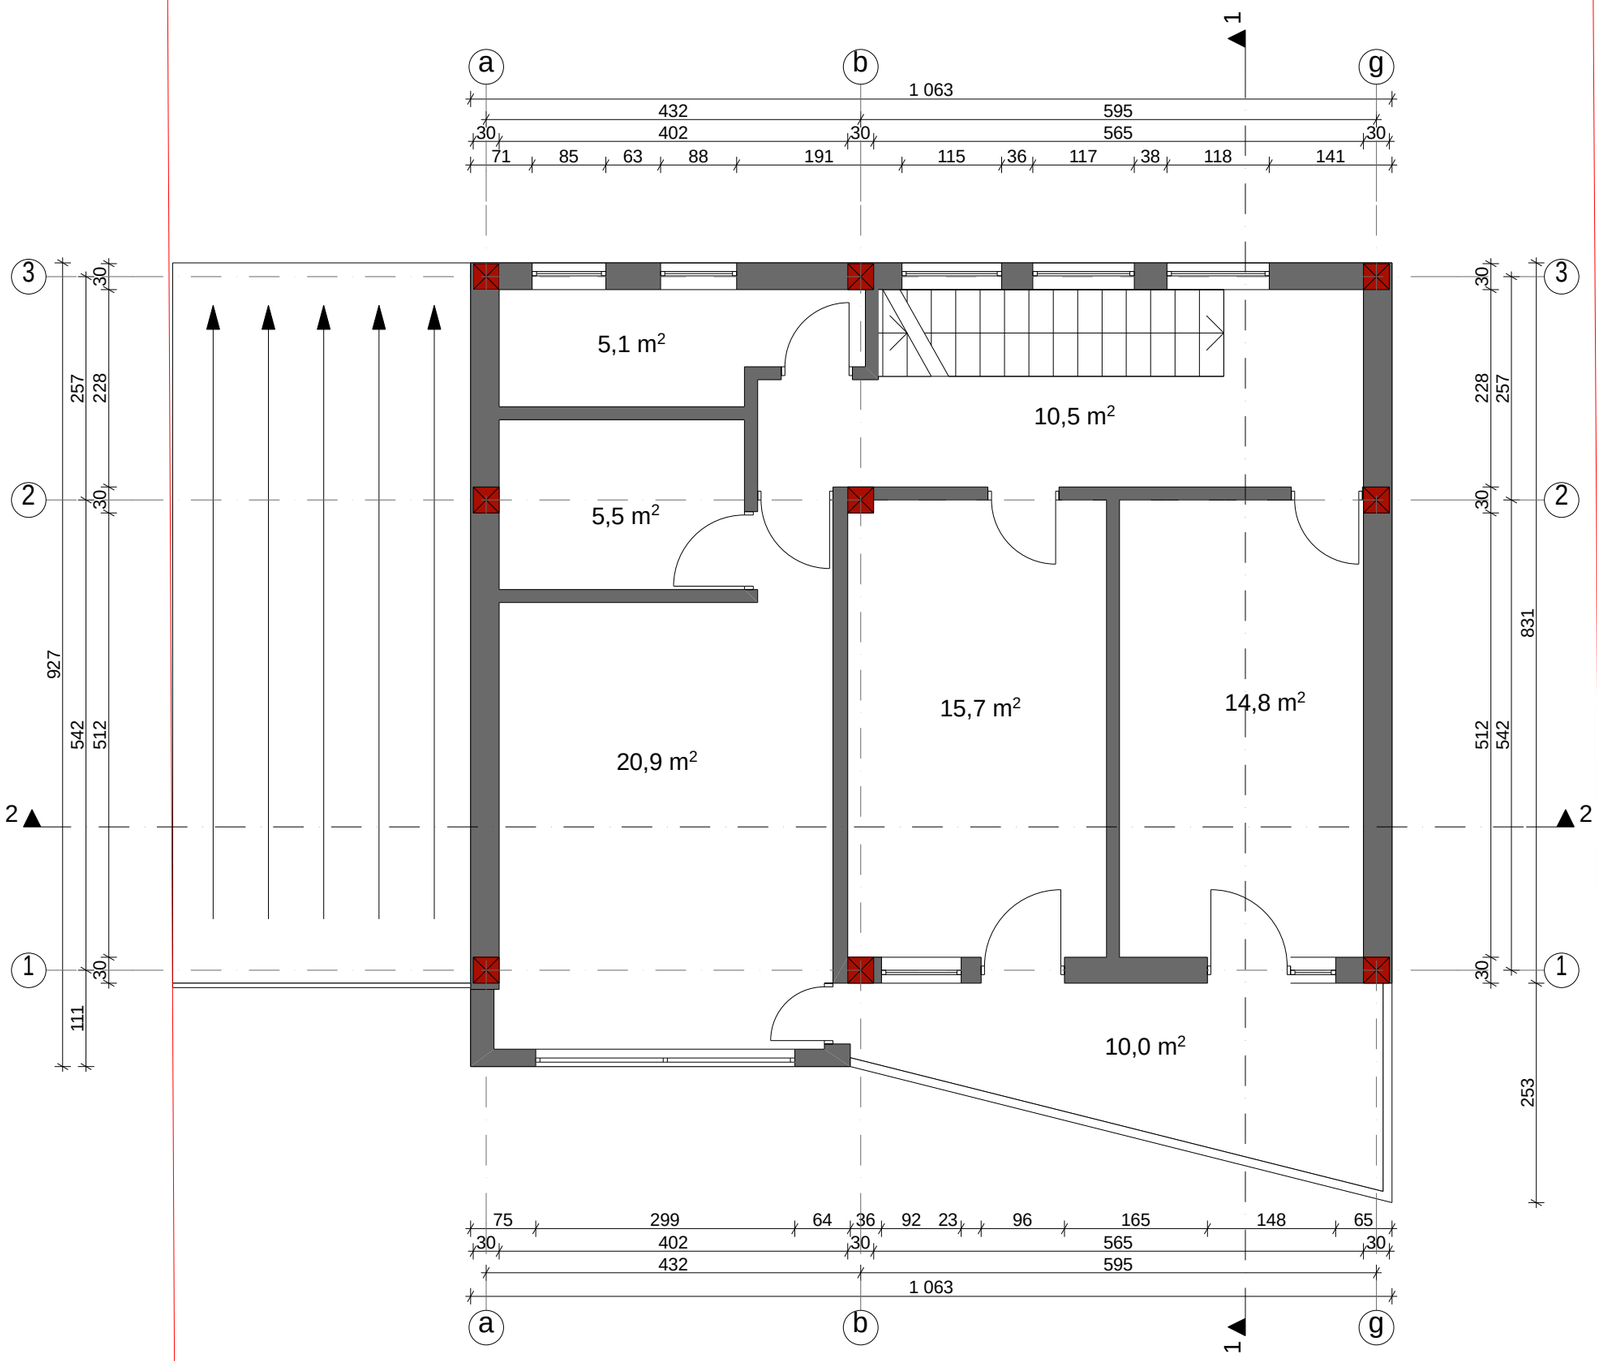

samSeneblo farTi _ 92,5 m²

sacxovrebeli farTi _ 72.6 m²

sazafxulo farTi _ 10.0 m²

xelSekruleba #

pirobiTi aRniSvnebi

eqsplikacia

GEOco CONSTRUCTION COMPANY


Tanamdeboba	gvari	xelmowera
direqtori	vnikolava	
avtori	vnikolava	
nT. arqiteqtori	vyavelaSvili	
daamuSava	vyavelaSvili	

damkveTi	ilanzira koroSinaZe
misamarTi	q. Tbilisi, diRmis sasw. sacdeli neurneoba 012/720
proeqtis saxeli	
individualuri sacxovrebeli saxli	

masStabi	naxazis dasaxeleba
1:70	
stadia	

PDF создан с пробной версией pdfFactory Pro www.pdffactory.com

gadaxurvis gegma

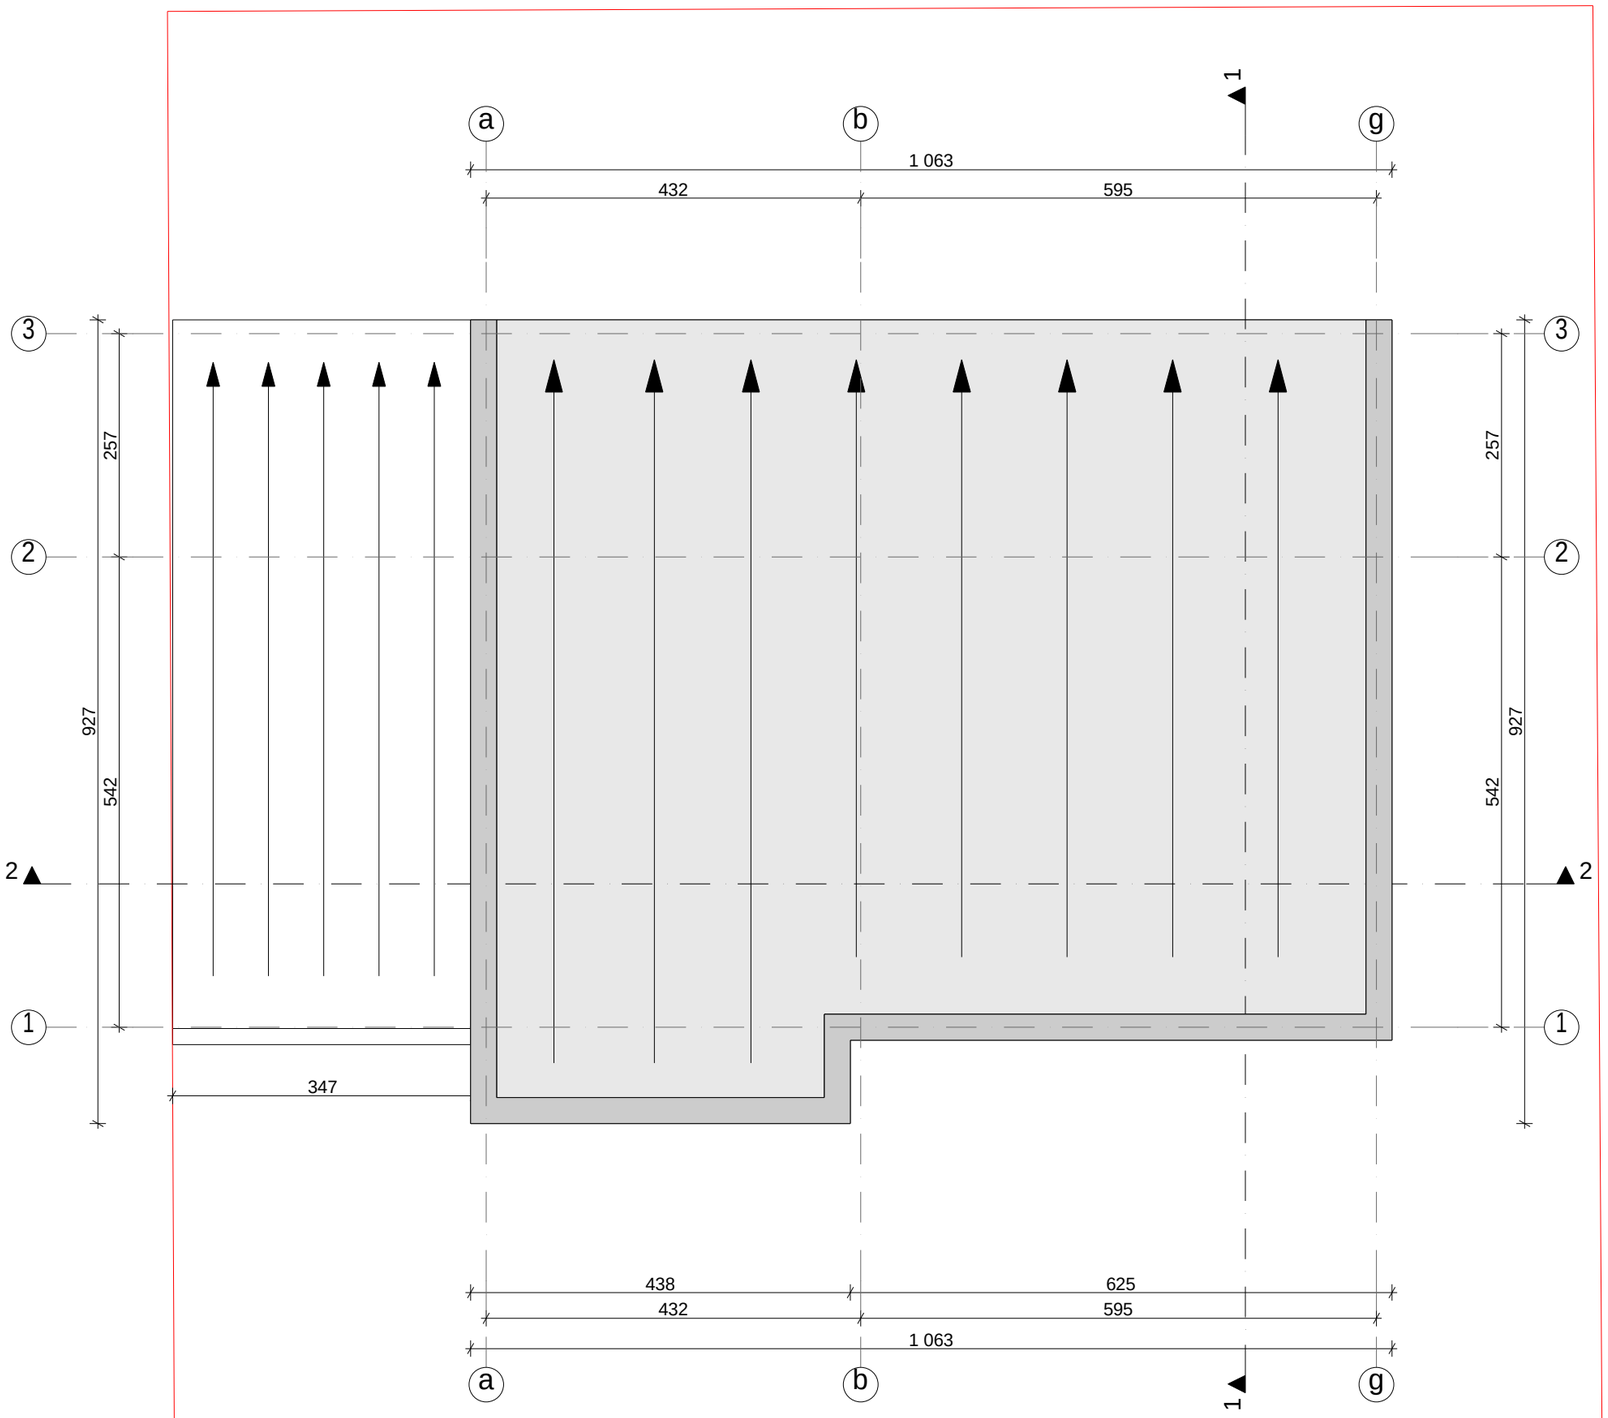

xel Sekruleba #

pirobiTi aRniSvnebi

eqsplikacia

GEOco
CONSTRUCTION COMPANY

Tanamdeboba	gvari	xelmowera
direqtori	vnikolava	
avtori	vnikolava	
nT. arqiteqtori	vyavelaSvili	
daamuSava	vyavelaSvili	

damkveTi	lanzira koroSinaZe
misamarTi	q. Tbilisi, diRmis sasw. sacdeli neurneoba 012/720
proeqtis saxeli	
individualuri sacxovrebeli saxli	

masStabi	naxazis dasaxeleba	
1:70		
stadia		

PDF создан с пробной версией pdfFactory Pro www.pdffactory.com