fasadi a-g RerZebSi



xel Sekruleba #

pirobiTi aRniSvnebi

eqsplikacia

GEOco
CONSTRUCTION COMPANY


Tanamdeboba	gvari	xelmowera
direqtori	vnikolava	
avtori	vnikolava	
nT. arqiteqtori	vyavelaSvili	
daamuSava	vyavelaSvili	

damkveTi	lamzira koroSinaZe
misamarTi	q. Tbilisi, diRmis sasw. sacdeli meurneoba 012/720
proeqtis saxeli	
individualuri sacxovrebeli saxli	

masStabi	naxazis dasaxeleba	
1:70		
stadia		

PDF создан с пробной версией pdfFactory Pro www.pdffactory.com

fasadi g-a RerZebSi

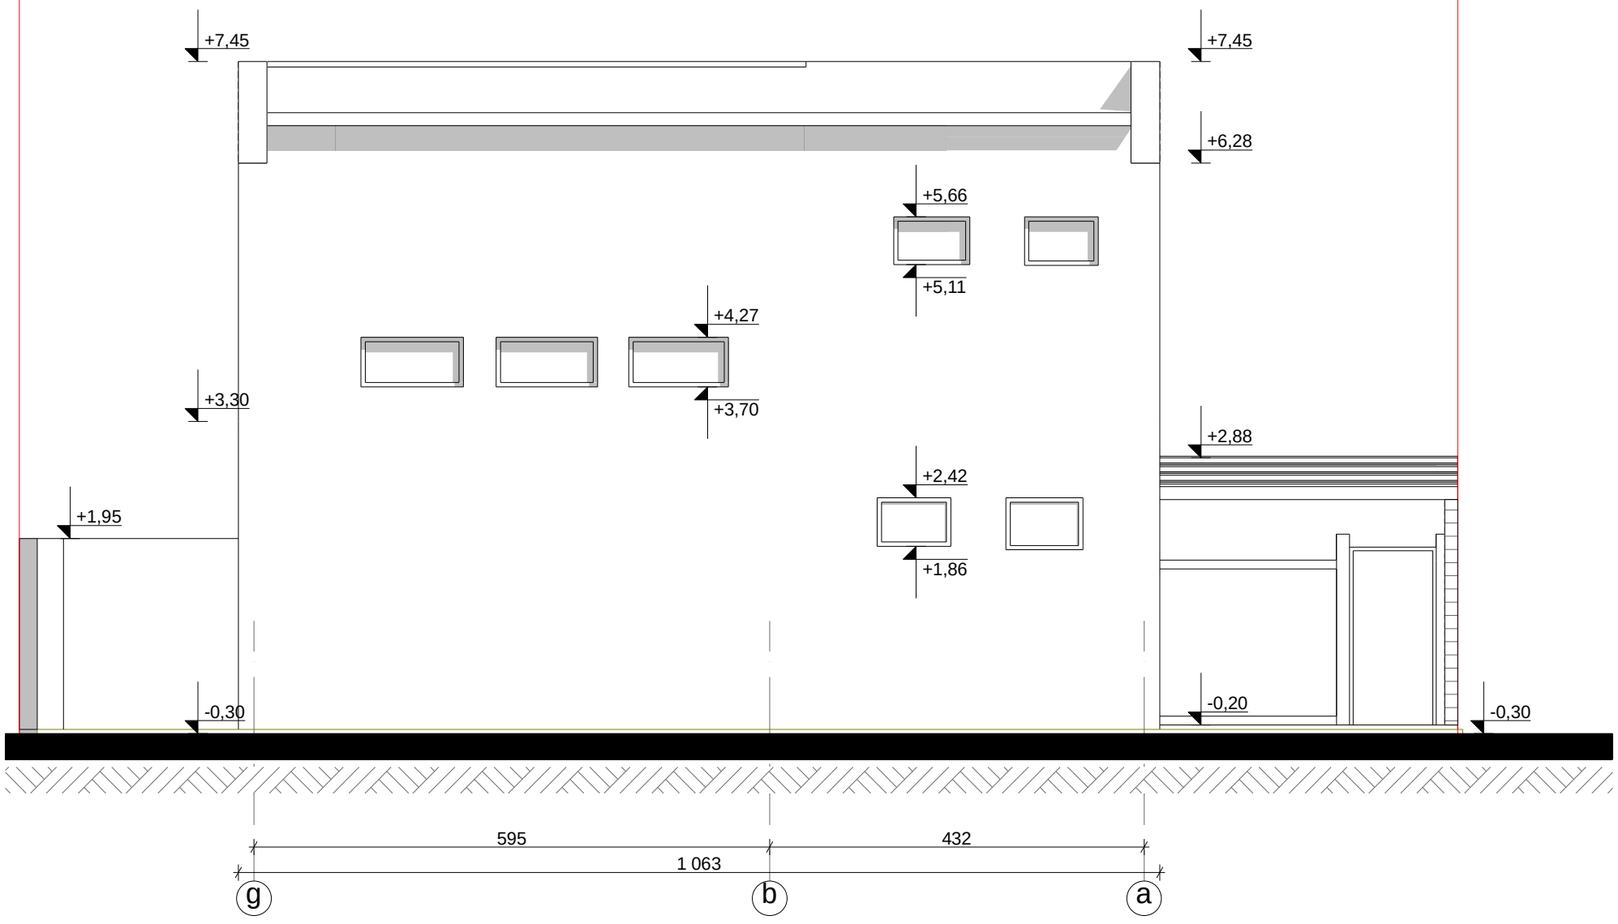

xel Sekruleba #

pirobiTi aRniSvnebi

eqsplikacia

GEOco
CONSTRUCTION COMPANY


Tanamdeboba	gvari	xelmowera
direqtori	vnikolava	
avtori	vnikolava	
nT. arqiteqtori	vyavelaSvili	
daamuSava	vyavelaSvili	

damkveTi	lanzira koroSinaZe
misanarTi	q. Tbilisi, diRmis sasw. sacdeli meurneoba 012/720
proeqtis saxeli	
individualuri sacxovrebeli saxli	

masStabi	naxazis dasaxeleba	
1:70		
stadia		

PDF создан с пробной версией pdfFactory Pro www.pdffactory.com

fasadi 1-3 ReRZebSi

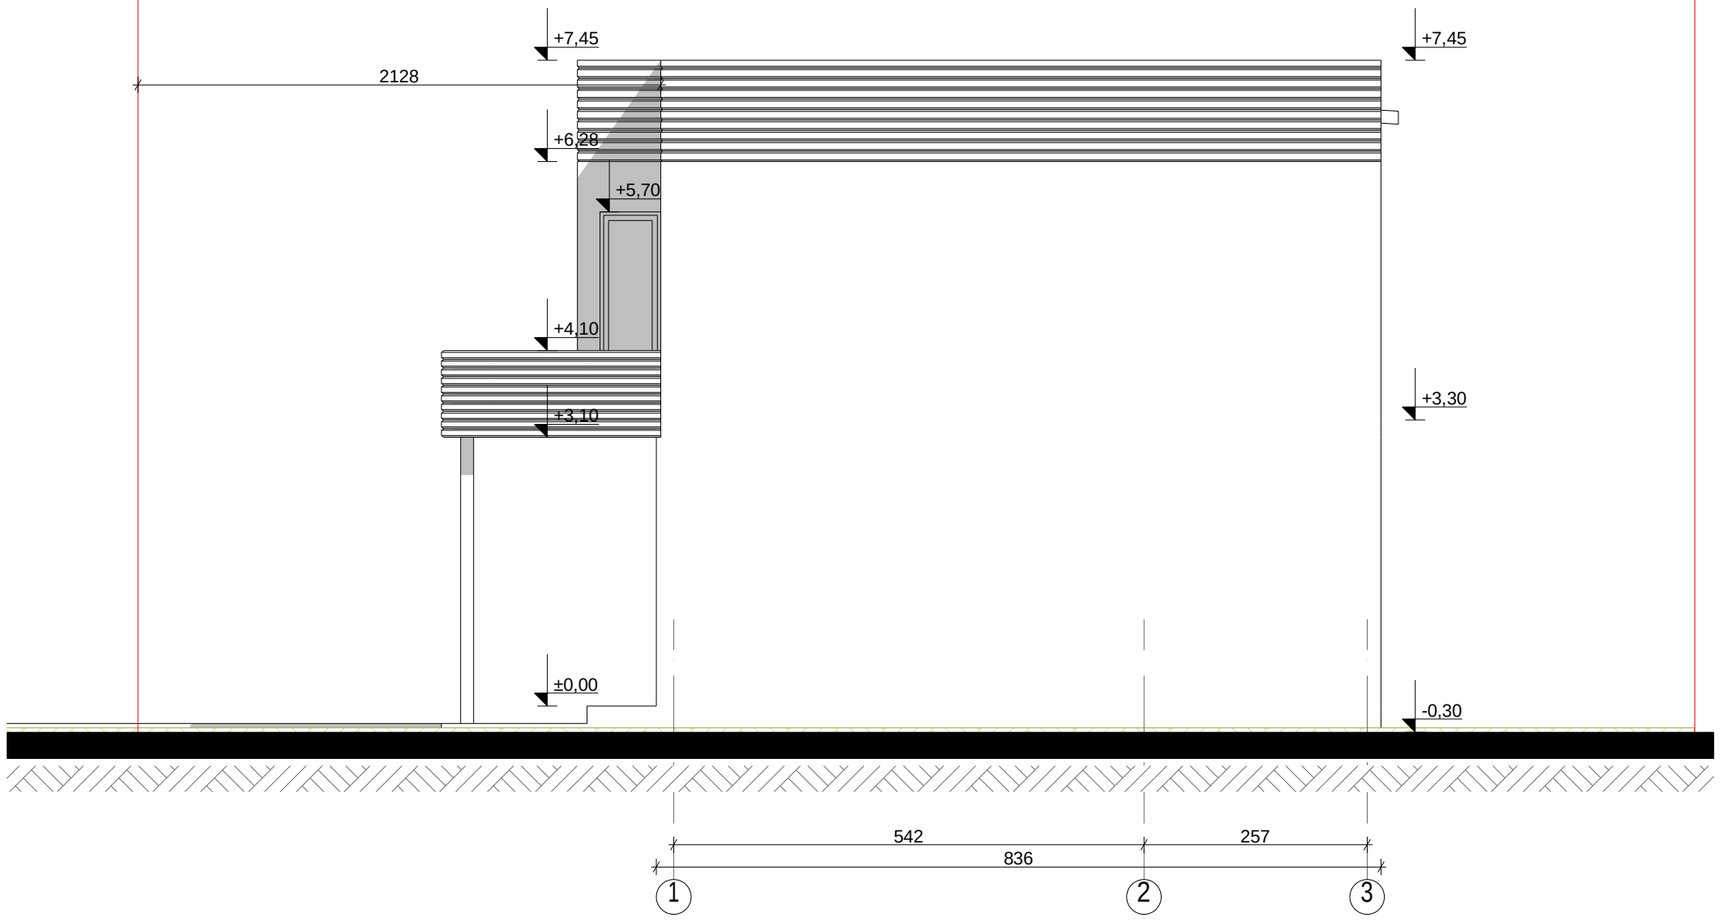

xelSekruleba #

pirobiTi aRniSvnebi

eqsplikacia

GEOco
CONSTRUCTION COMPANY


Tanamdeboba	gvari	xelmowera
direqtori	vnikolava	
avtori	vnikolava	
nT. arqiteqtori	vyavelaSvili	
daamuSava	vyavelaSvili	

damkveTi	lanzira koroSinaZe
misamarTi	q. Tbilisi, diRmis sasw. sacdeli neurneoba 012/720
proeqtis saxeli	
individualuri sacxovrebeli saxli	

masStabi	naxazis dasaxeleba	
1:70		
stadia		

PDF создан с пробной версией pdfFactory Pro www.pdffactory.com

fasadi 3-1 RerZebSi

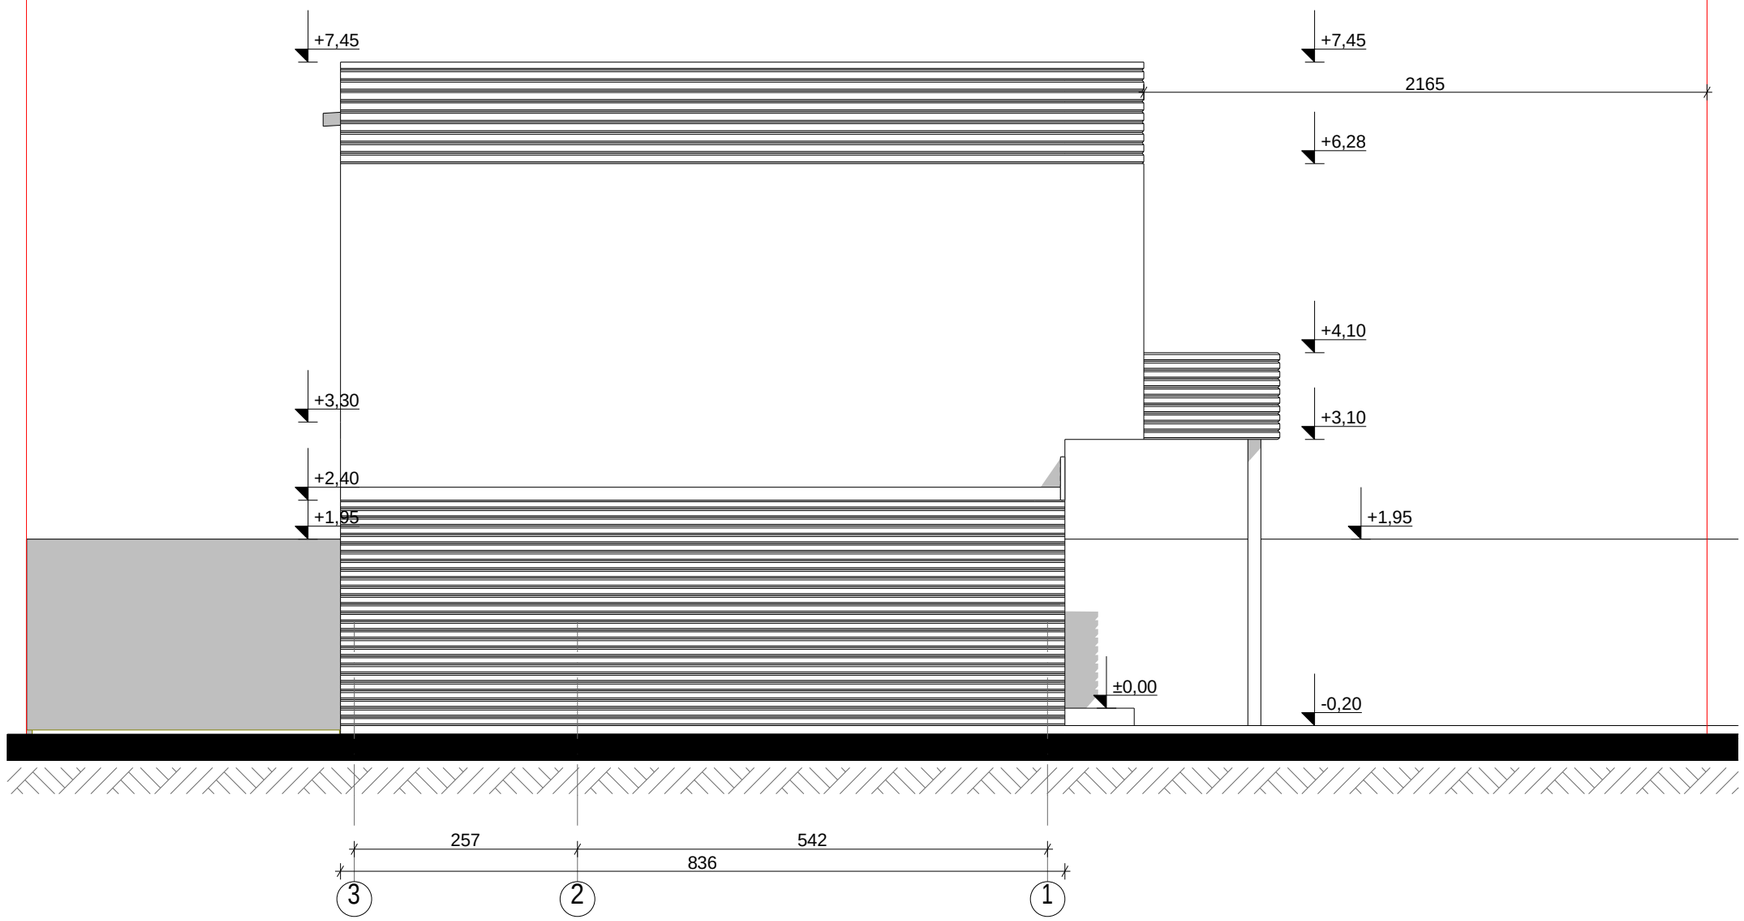

xel Sekruleba #

pirobiTi aRniSvnebi

eqsplikacia

GEOco
CONSTRUCTION COMPANY

Tanamdeboba	gvari	xelmowera
direqtori	vnikolava	
avtori	vnikolava	
mT. arqiteqtori	vyavelaSvili	
daamuSava	vyavelaSvili	

damkveTi	lamzira koroSinaZe
misamarTi	q. Tbilisi, diRmis sasw. sacdeli neurneoba 012/720
proeqtis saxeli	
individualuri sacxovrebeli saxli	

masStabi	naxazis dasaxeleba
1:70	
stadia	

PDF создан с пробной версией pdfFactory Pro www.pdffactory.com