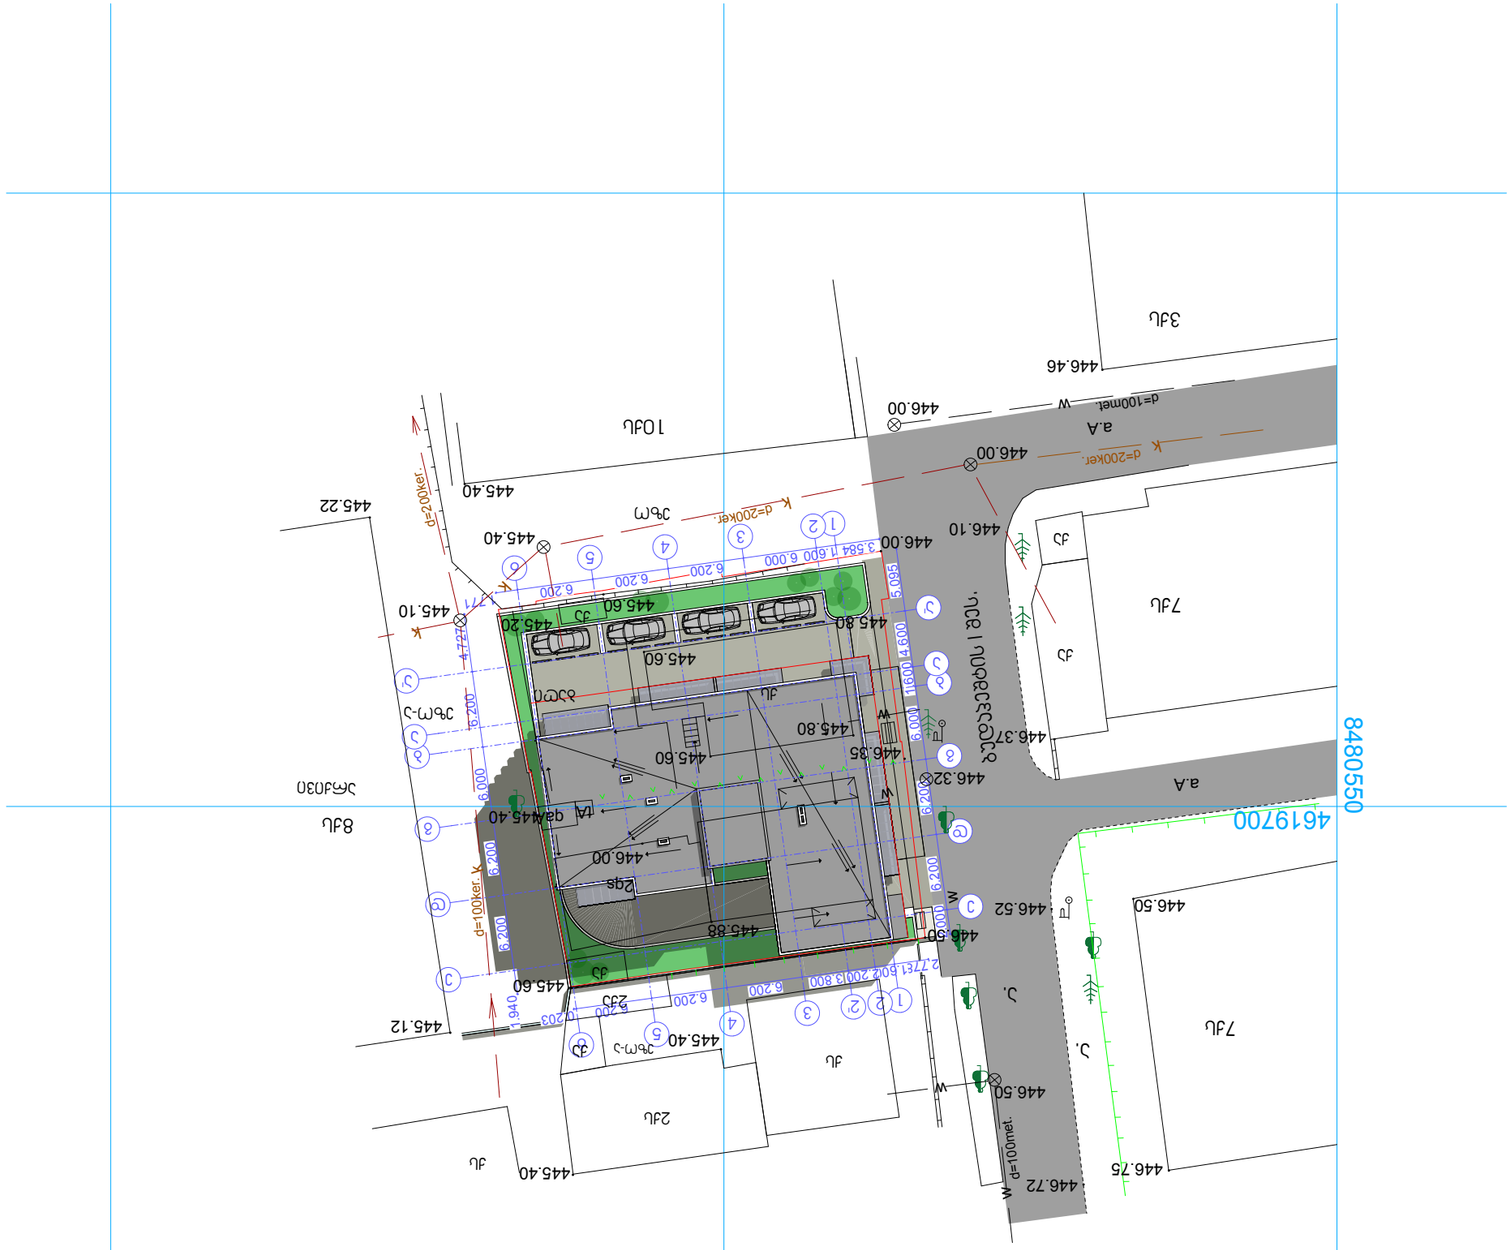

ზ.პ.ს. "Unix Construction and Development Group"
















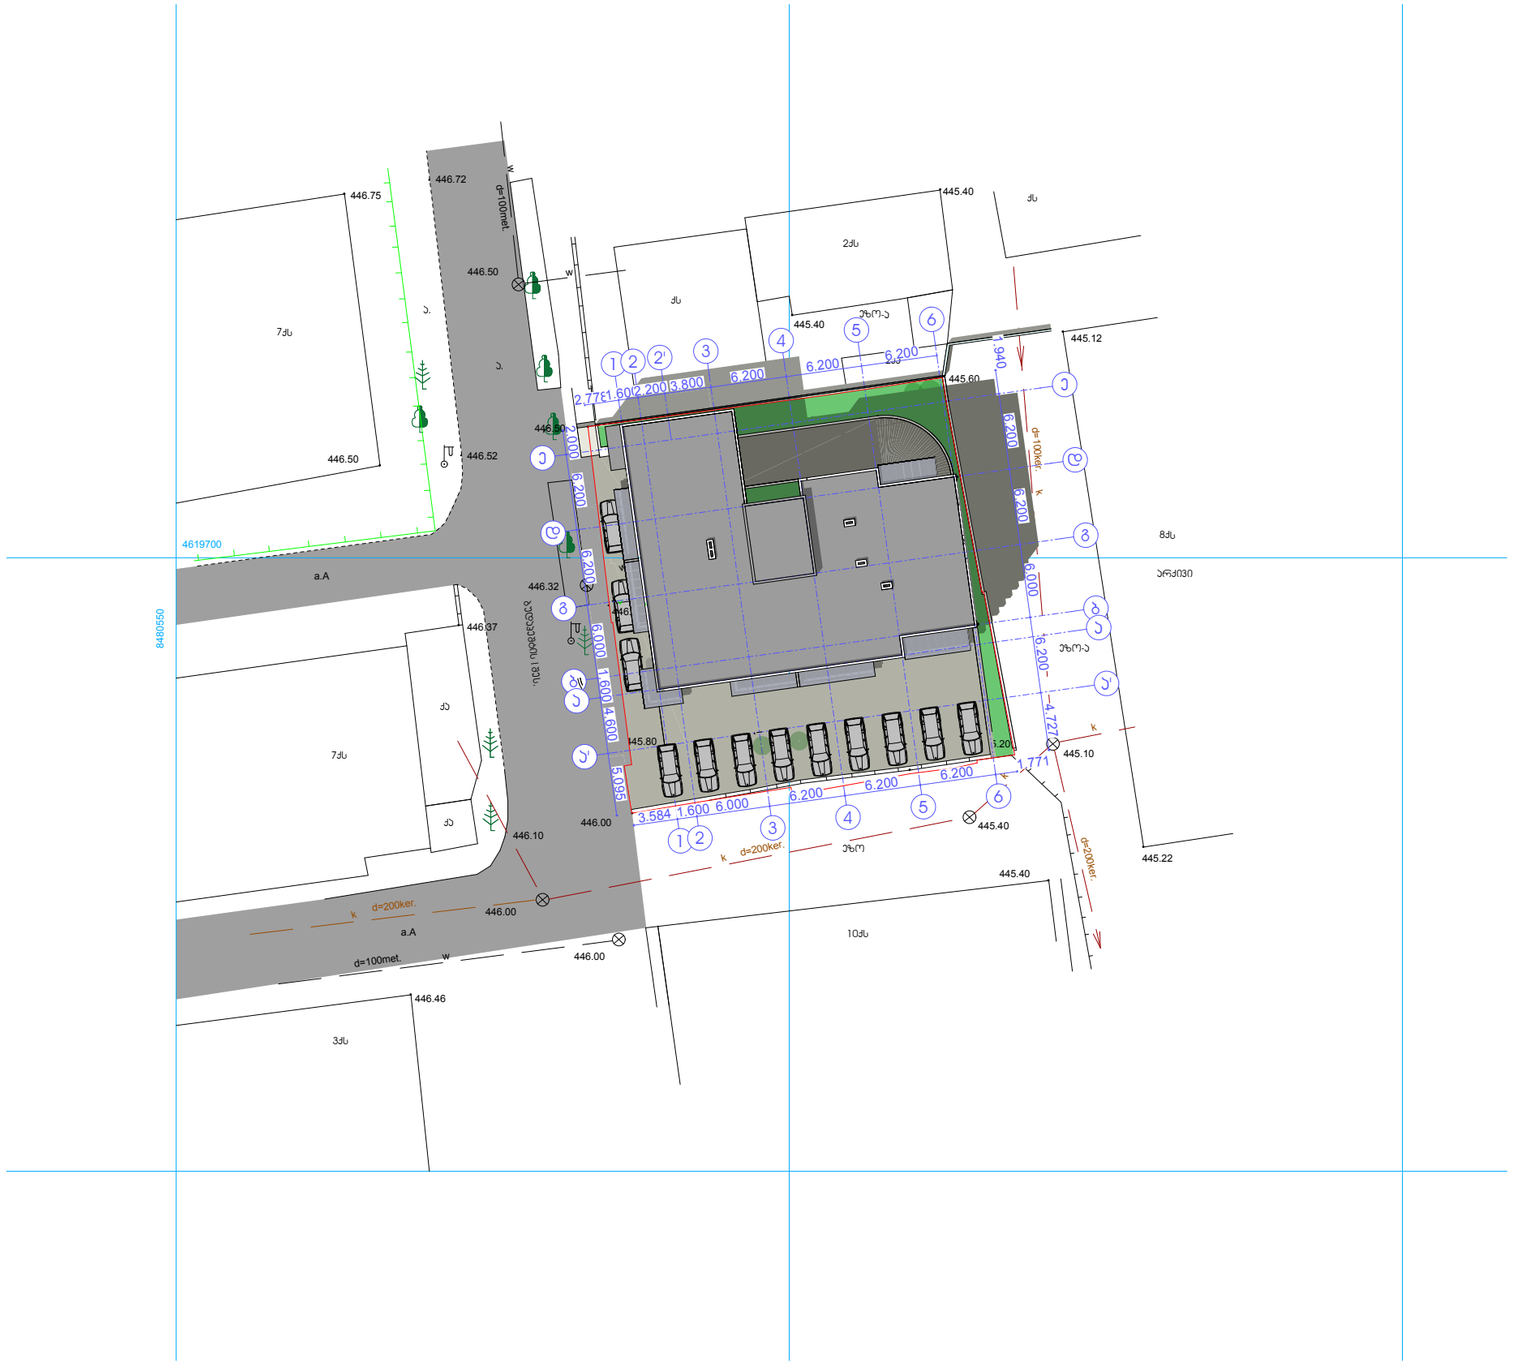

პროექტის სახელწოდება

ქ. თბილისში, ვაჯე-საბურთალოს რ-ნში, ბუდაპეშტის I შესახვევი №6-№8-ში (ნაჯ. №005/055) მრავალბინიანი საცხოვრებელი სახლის რეჯონსტრუქციის პროექტი

ექსპლიკაცია:

პირობითი ნიშნები

- ნაჯვეთის საზღვარი
- საპროექტო შენობა
- 10ქს — არსებული შენობა
- საავტომობილო გზა
- გამწვანება

N

0 5 10 15 20 25

შ.პ.ს. "Unix Construction and Development Group"

ქ. თბილისი, ვაჯე-საბურთალოს რაიონი, ბუდაპეშტის I შეს. №6 და №8

ტელ.: 599 55 19 51; ელ-ფოსტა: giodatbar@yahoo.com

თანამდებობა	გვარი	ხელმოწერა	თარიღი
დირექტორი	გ. მუსაშვილი		
პროექ. ავტორი	ნ. სიხარულიძე		
დაამუშავა	ნ. სიხარულიძე		
მასშტაბი	1:500	სარეჯონსტრუქციო ობიექტის საპროექტო გენ - გეგმა	
თარიღი			
სტადია		ფურცლები	ფურცელი
პროექტი		23	ა-01