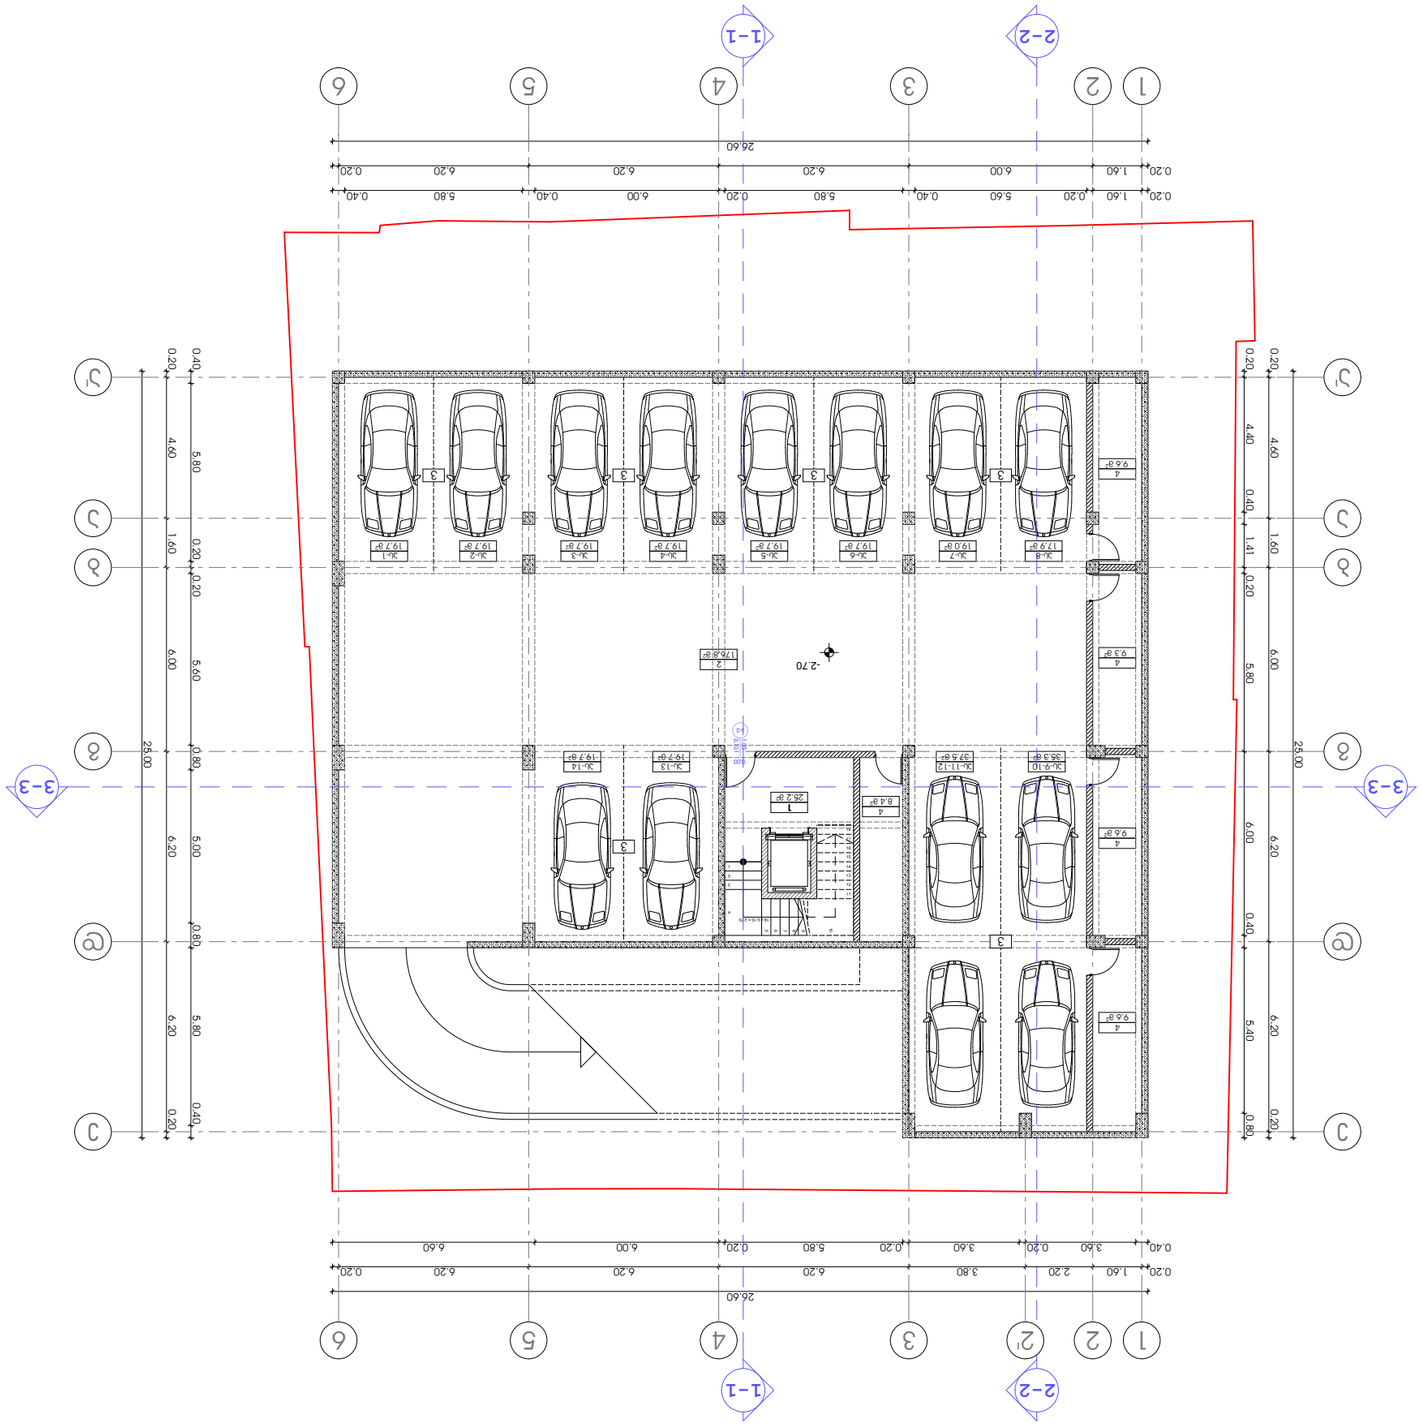



































































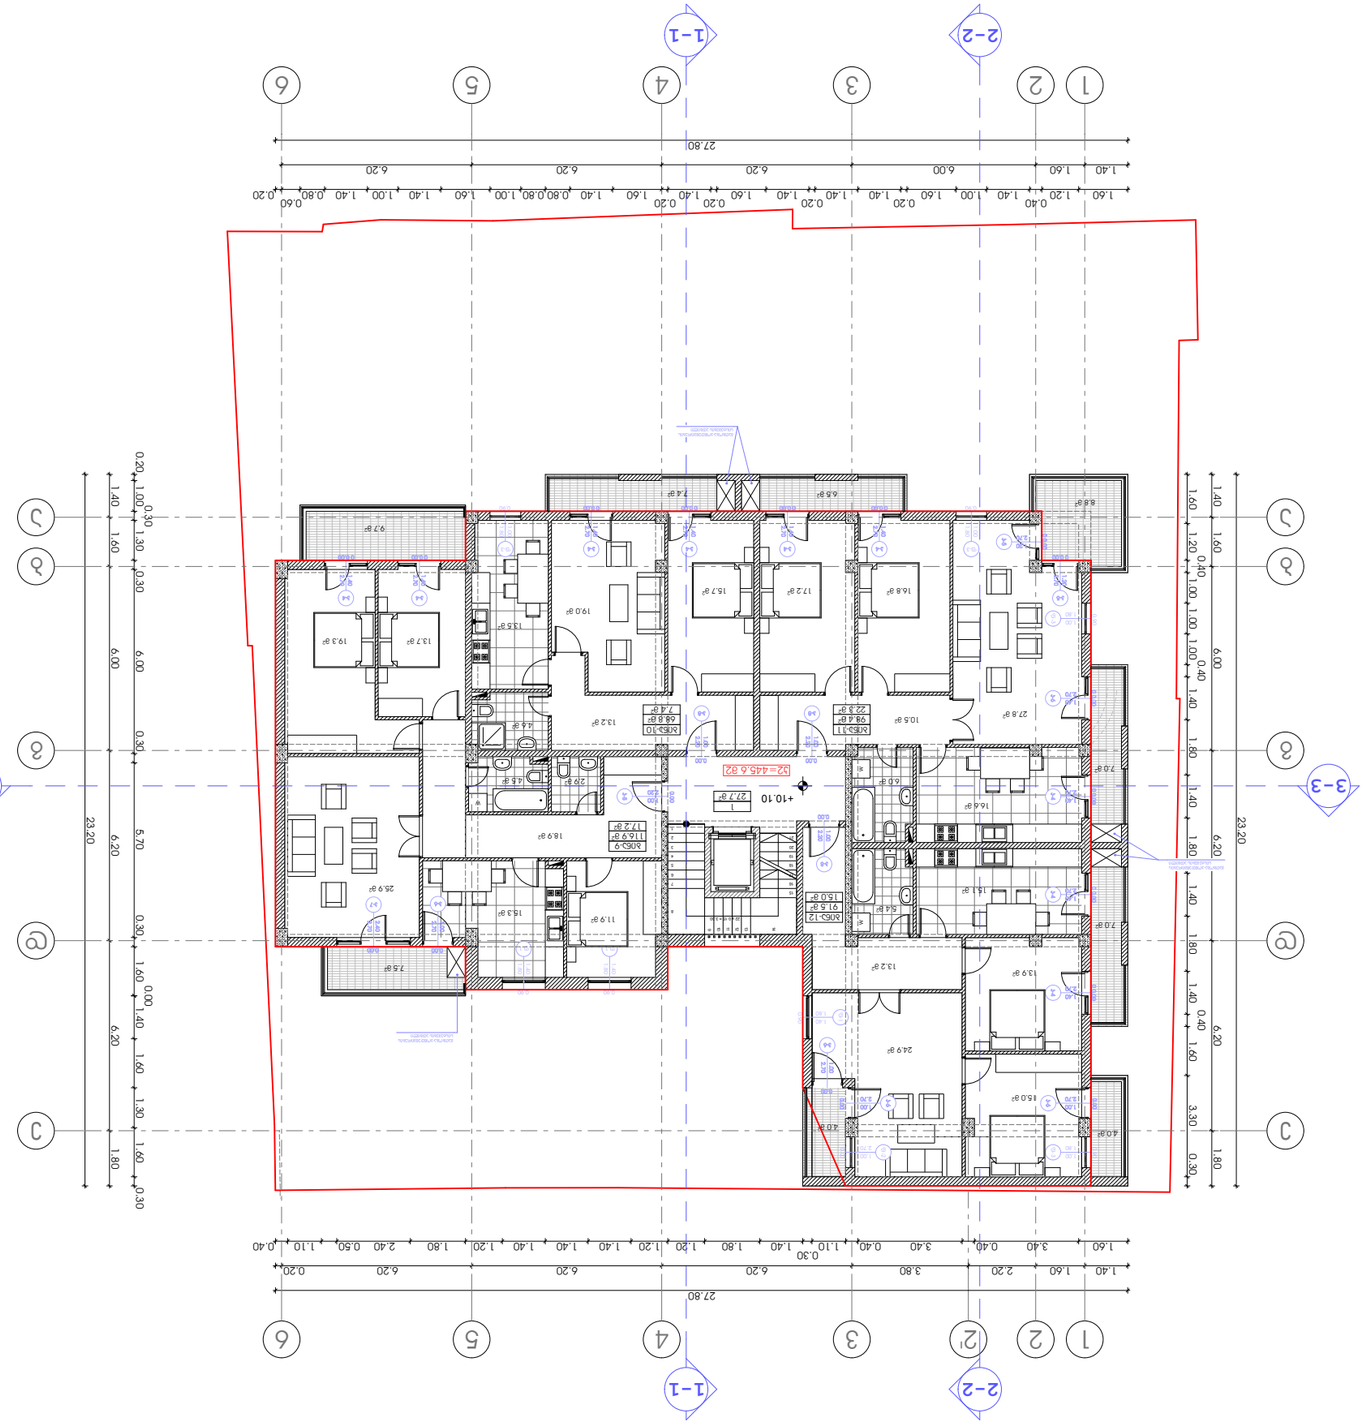












































პროექტის სახელწოდება

ქ. თბილისში, ვაკე-საბურთალოს რ-ნში,
ბუდაპეშტის I შესახვევი №6-№8-ში (ნაკ. №005/055)
მრავალბინიანი საცხოვრებელი სახლის
რ ე კ ო ნ ს ტ რ უ ქ ც ი ი ს   პ რ ო ე ქ ტ ი

ექსპლიკაცია:

1. სადარბაზო
2. საცხოვრებელი ბინა

სართულის ტექნიკურ-ეკონომიკური მაჩვენებლები:

სართულის საერთო ფართი - 465.2 მ²
მათ შორის:
სადარბაზოს ფართი - 27.7 მ²
საცხოვრებელი ბინების ფართი - 375.6 მ²
საზაფხულო ფართი - 61.9 მ²

სათავსის დასახელება	ფართი შიდა კონტურზე	საზაფხულო ფართი	საერთო ფართი
ბინა №13	116.9 მ²	17.2 მ²	134.1 მ²
ბინა №14	68.8 მ²	7.4 მ²	76.2 მ²
ბინა №15	98.4 მ²	22.3 მ²	120.7 მ²
ბინა №16	91.5 მ²	15.0 მ²	106.5 მ²
ჯამი	375.6 მ²	61.9 მ²	437.5 მ²
სადარბაზო			27.7 მ²
სულ საერთო ფართობი			465.2 მ²

პირობითი ნიშნები

ნაკვეთის საზღვარი

+13.40 არქიტექტურული ნიშნული

1 / 27.7 მ² — ექსპლიკაციის ნუმერაცია, საერთო ფართობი

ბინა-1 / 116.9 მ² / 17.2 მ² — ბინის ნუმერაცია, ფართი შიდა კონტურზე, საზაფხულო ფართი

1-1 — ჭრილის ხაზი

N

0 1 2 3 4 5 6 7 8 9 10

შ.პ.ს. "Unix Construction and Development Group"

ქ. თბილისი, ვაკე-საბურთალოს რაიონი, ბუდაპეშტის I შეს. №6 და №8

ტელ.: 599 55 19 51
ელ-ფოსტა: giodatbar@yahoo.com

თანამდებობა	გვარი	ხელმოწერა	თარიღი
დირექტორი	გ. მუსაშვილი		
პროექ. ავტორი	ნ. სიხარულიძე		
დაამუშავა	ნ. სიხარულიძე		
მასშტაბი	1:100	სარეკონსტრუქციო ობიექტის V სართულის არსებული გეგმა +13.40 ნიშნულზე	
თარიღი			
სტადია		ფურცლები	ფურცელი
პროექტი		26	ა-07










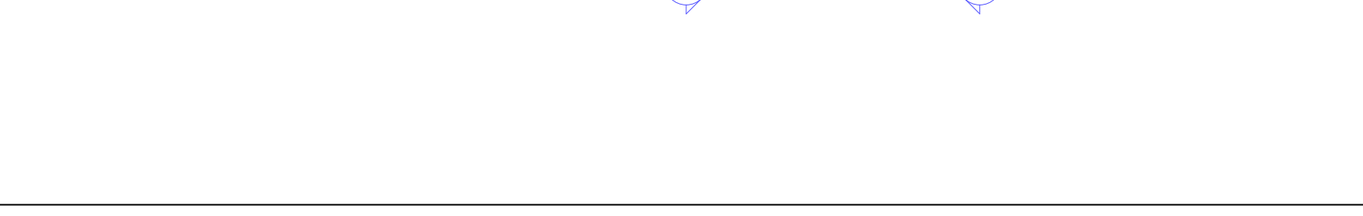


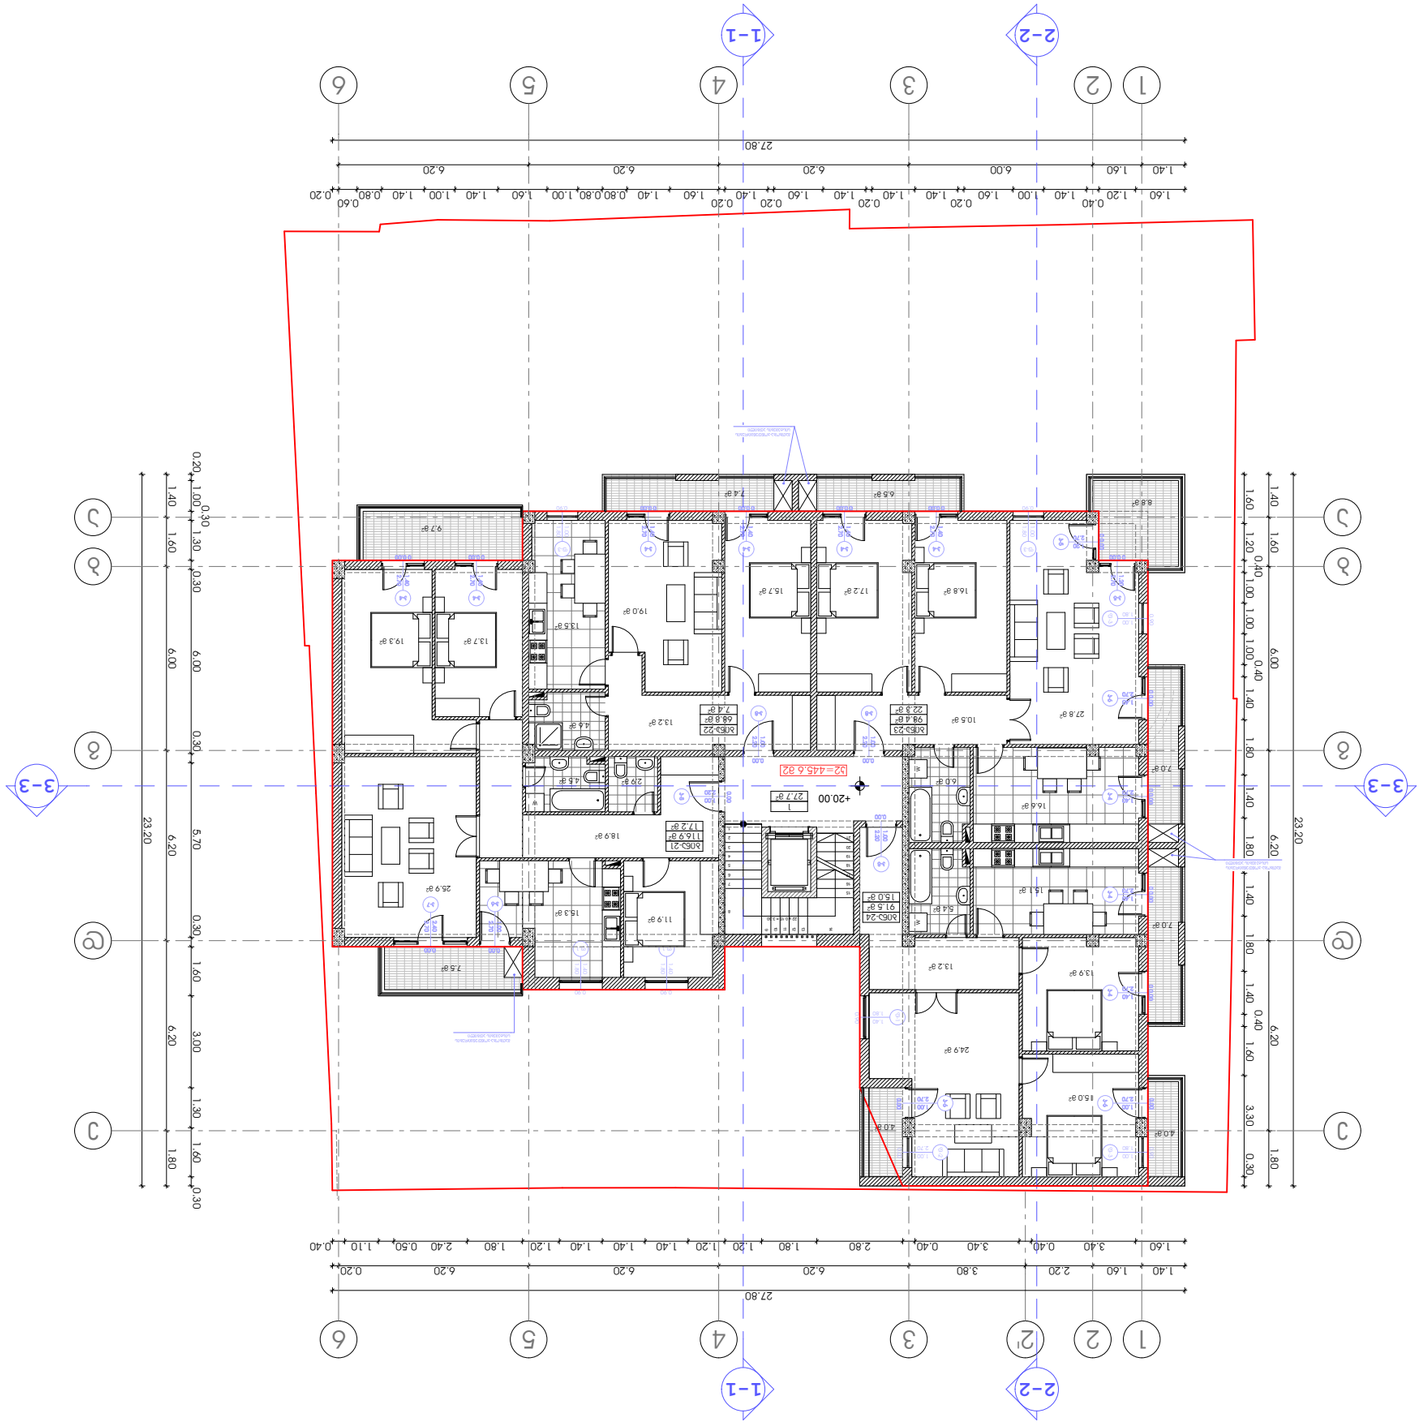
1-1
2-2
3-3
1
2
3
4
5
6
27.80
1.40 1.60 2.20 3.40 0.40 3.80 6.20 6.20 6.20 0.20
1.40 1.60 6.00 6.20 6.20 6.20
1.60 1.20 0.40 1.00 1.00 1.00 1.00 0.40 1.40 6.00
1.40 1.60 1.40 1.80 1.40 1.80 1.40 0.40 1.60 3.30 0.30 1.80
23.20
1.40 1.60 1.40 1.60 1.40 1.60

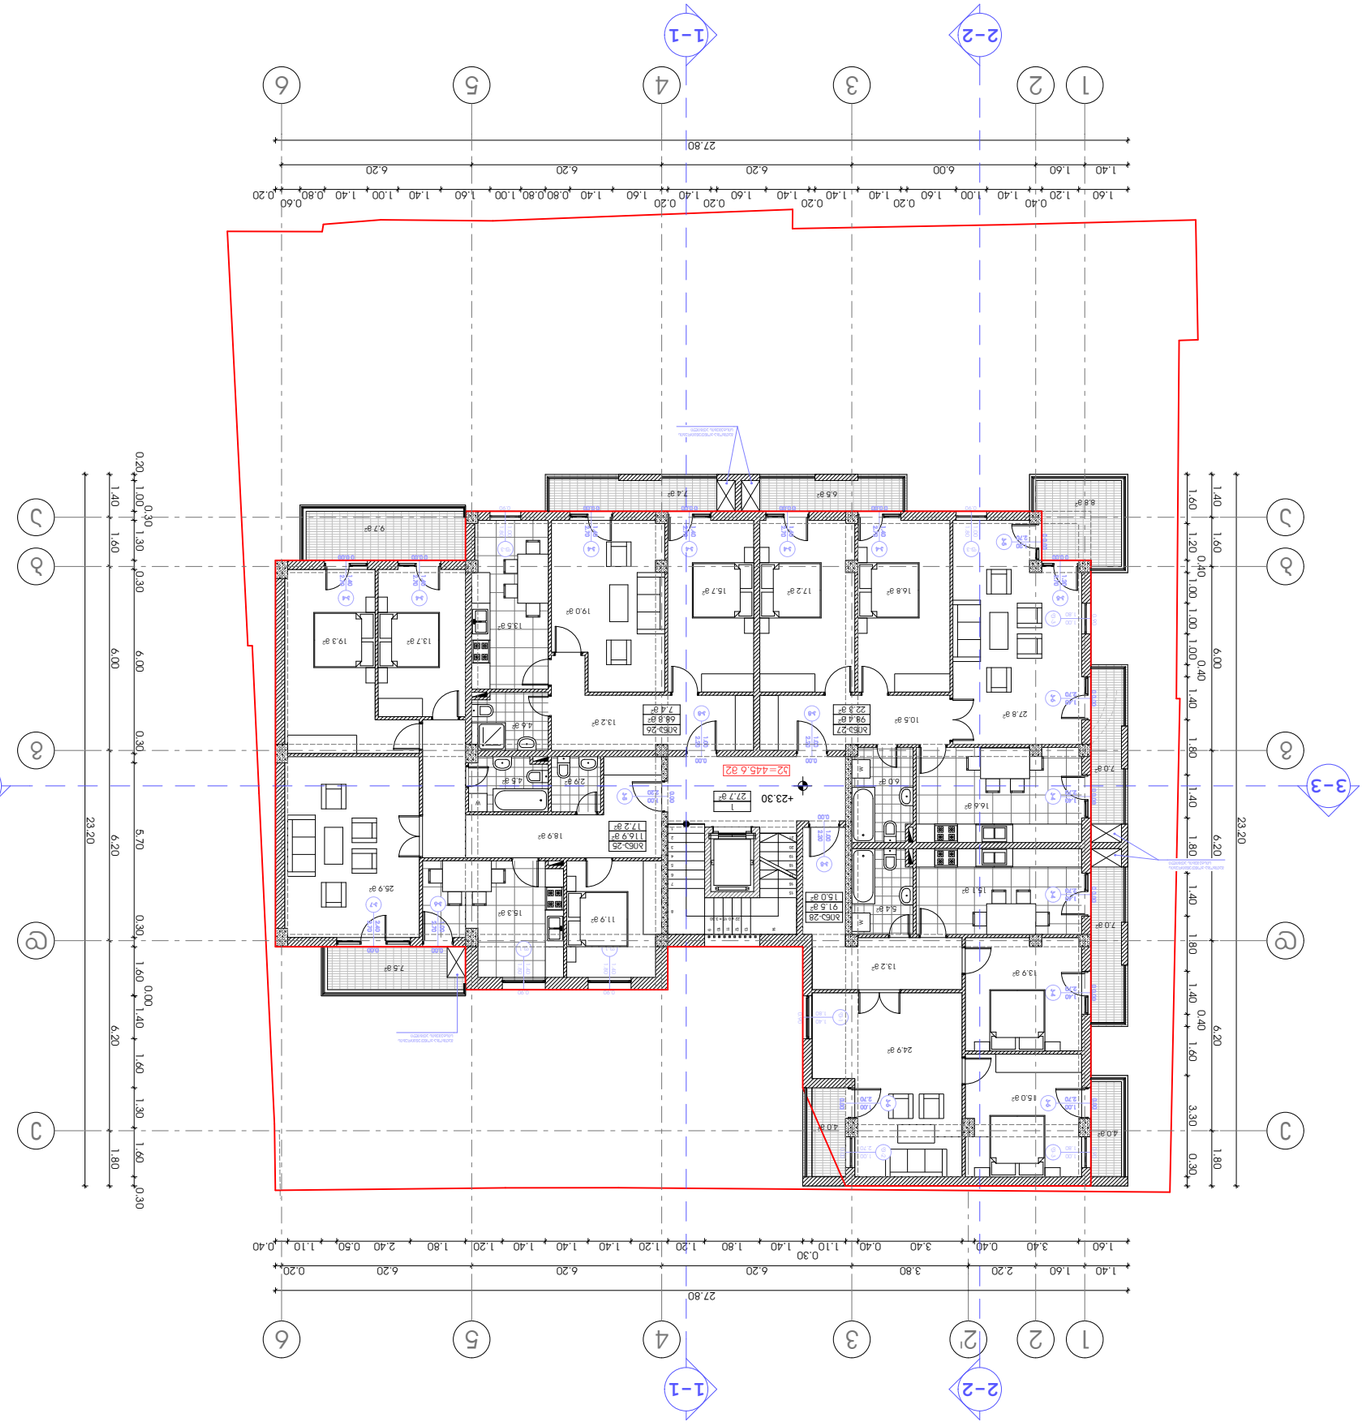





































































პროექტის სახელწოდება

ქ. თბილისში, ვაკე-საბურთალოს რ-ნში, ბუდაპეშტის I შესახვევი №6-№8-ში (ნაკ. №005/055) მრავალბინიანი საცხოვრებელი სახლის რეკონსტრუქციის პროექტი

ექსპლიკაცია:

1. სადარბაზო
2. საცხოვრებელი ბინა

სართულის ტექნიკურ-ეკონომიკური მაჩვენებლები:

სართულის საერთო ფართი - 465.2 მ^2
მათ შორის:
სადარბაზოს ფართი - 27.7 მ^2
საცხოვრებელი ბინების ფართი - 375.6 მ^2
საზაფხულო ფართი - 61.9 მ^2

სათავსის დასახელება	ფართი შიდა კონტურზე	საზაფხულო ფართი	საერთო ფართი
ბინა №29	116.9 მ^2	17.2 მ^2	134.1 მ^2
ბინა №30	68.8 მ^2	7.4 მ^2	76.2 მ^2
ბინა №31	98.4 მ^2	22.3 მ^2	120.7 მ^2
ბინა №32	91.5 მ^2	15.0 მ^2	106.5 მ^2
ჯამი	375.6 მ^2	61.9 მ^2	437.5 მ^2
სადარბაზო			27.7 მ^2
სულ საერთო ფართობი			465.2 მ^2

პირობითი ნიშნები

ნაკვეთის საზღვარი

+26.60 არქიტექტურული ნიშნული

1 / 27.7 მ^2 — ექსპლიკაციის ნუმერაცია / საერთო ფართობი

ბინა-1 / 116.9 მ^2 / 17.2 მ^2 — ბინის ნუმერაცია / ფართი შიდა კონტურზე / საზაფხულო ფართი

1-1 — ჭრილის ხაზი

შ.პ.ს. **"Unix Construction and Development Group"**

ქ. თბილისი, ვაკე-საბურთალოს რაიონი, ბუდაპეშტის I შეს. №6 და №8

ტელ.: 599 55 19 51
ელ-ფოსტა: giodatbar@yahoo.com

თანამდებობა	გვარი	ხელმოწერა	თარიღი
დირექტორი	გ. მუსაშვილი		
პროექ. ავტორი	ნ. სიხარულიძე		
დაამუშავა	ნ. სიხარულიძე		
მასშტაბი	1:100	სარეკონსტრუქციო ობიექტის IX სართულის არსებული გეგმა +26.60 ნიშნულზე	
თარიღი			
სტადია		ფურცლები	ფურცელი
პროექტი		26	ა-11

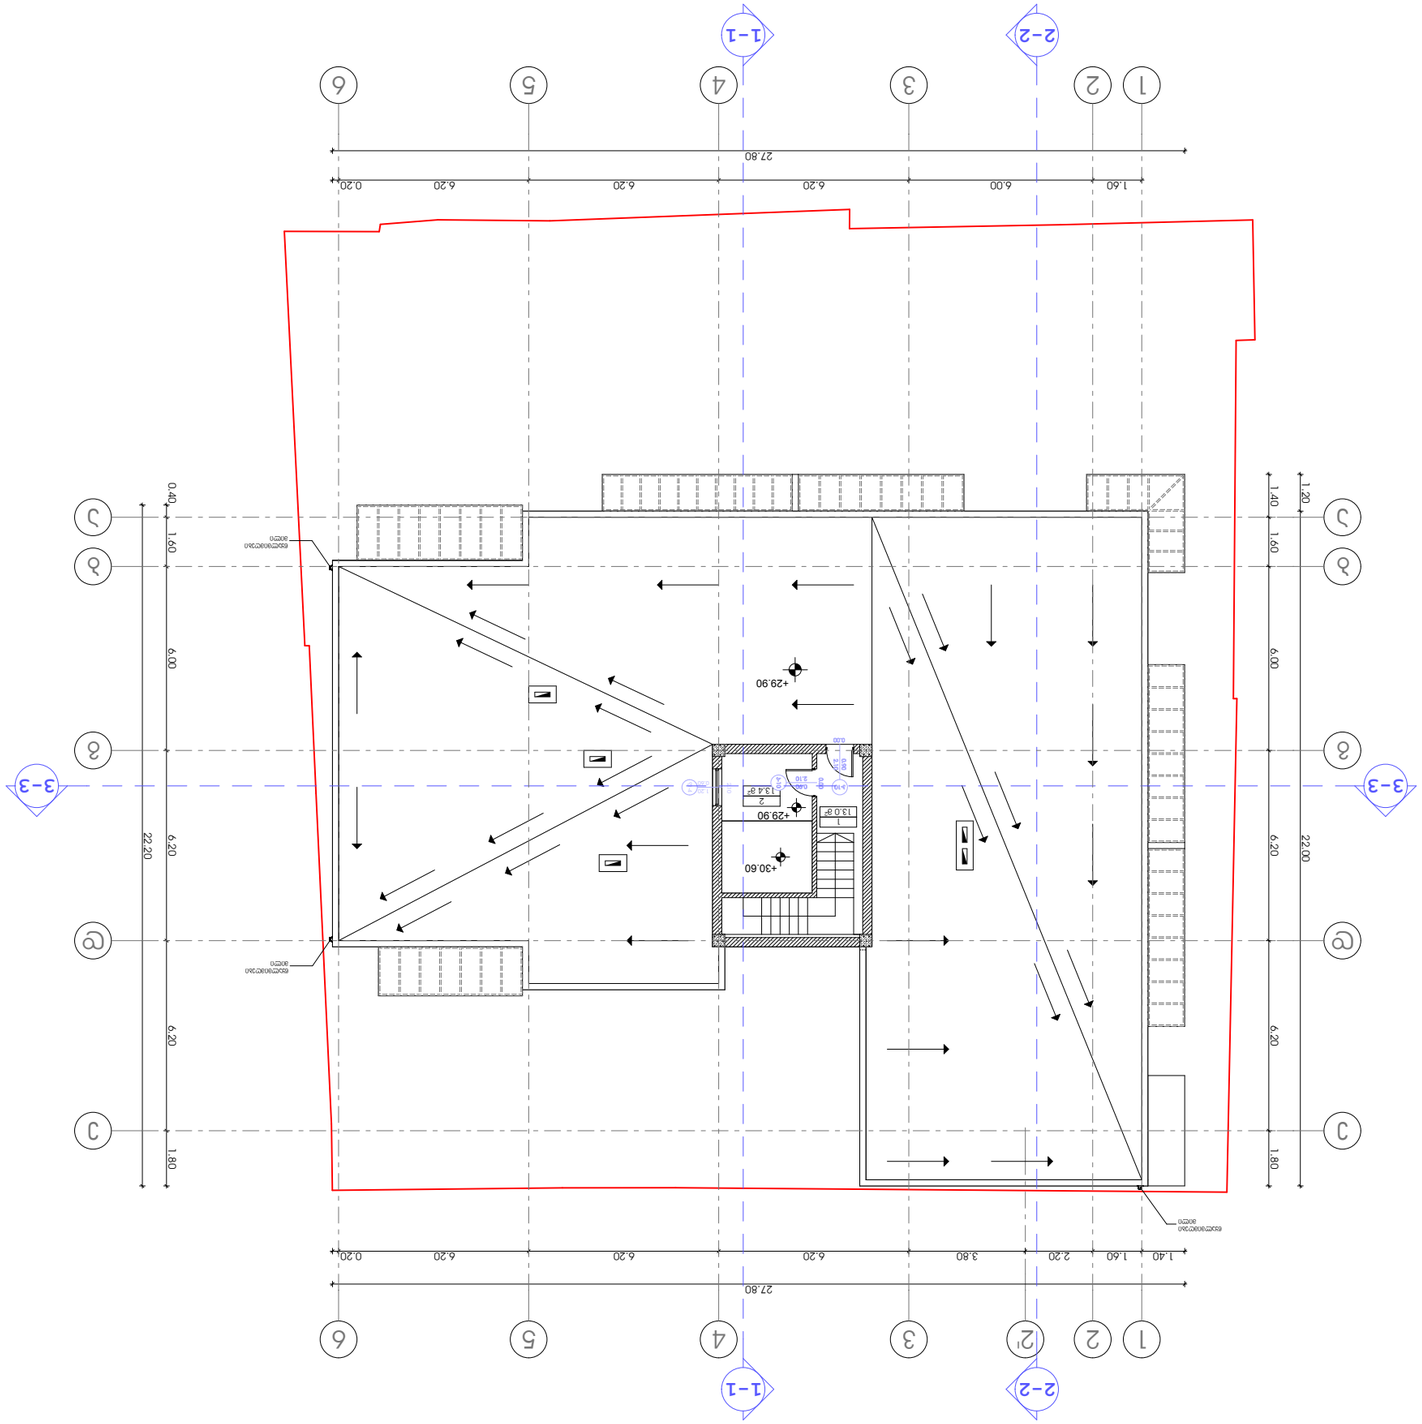

N

0 1 2 3 4 5 6 7 8 9 10



















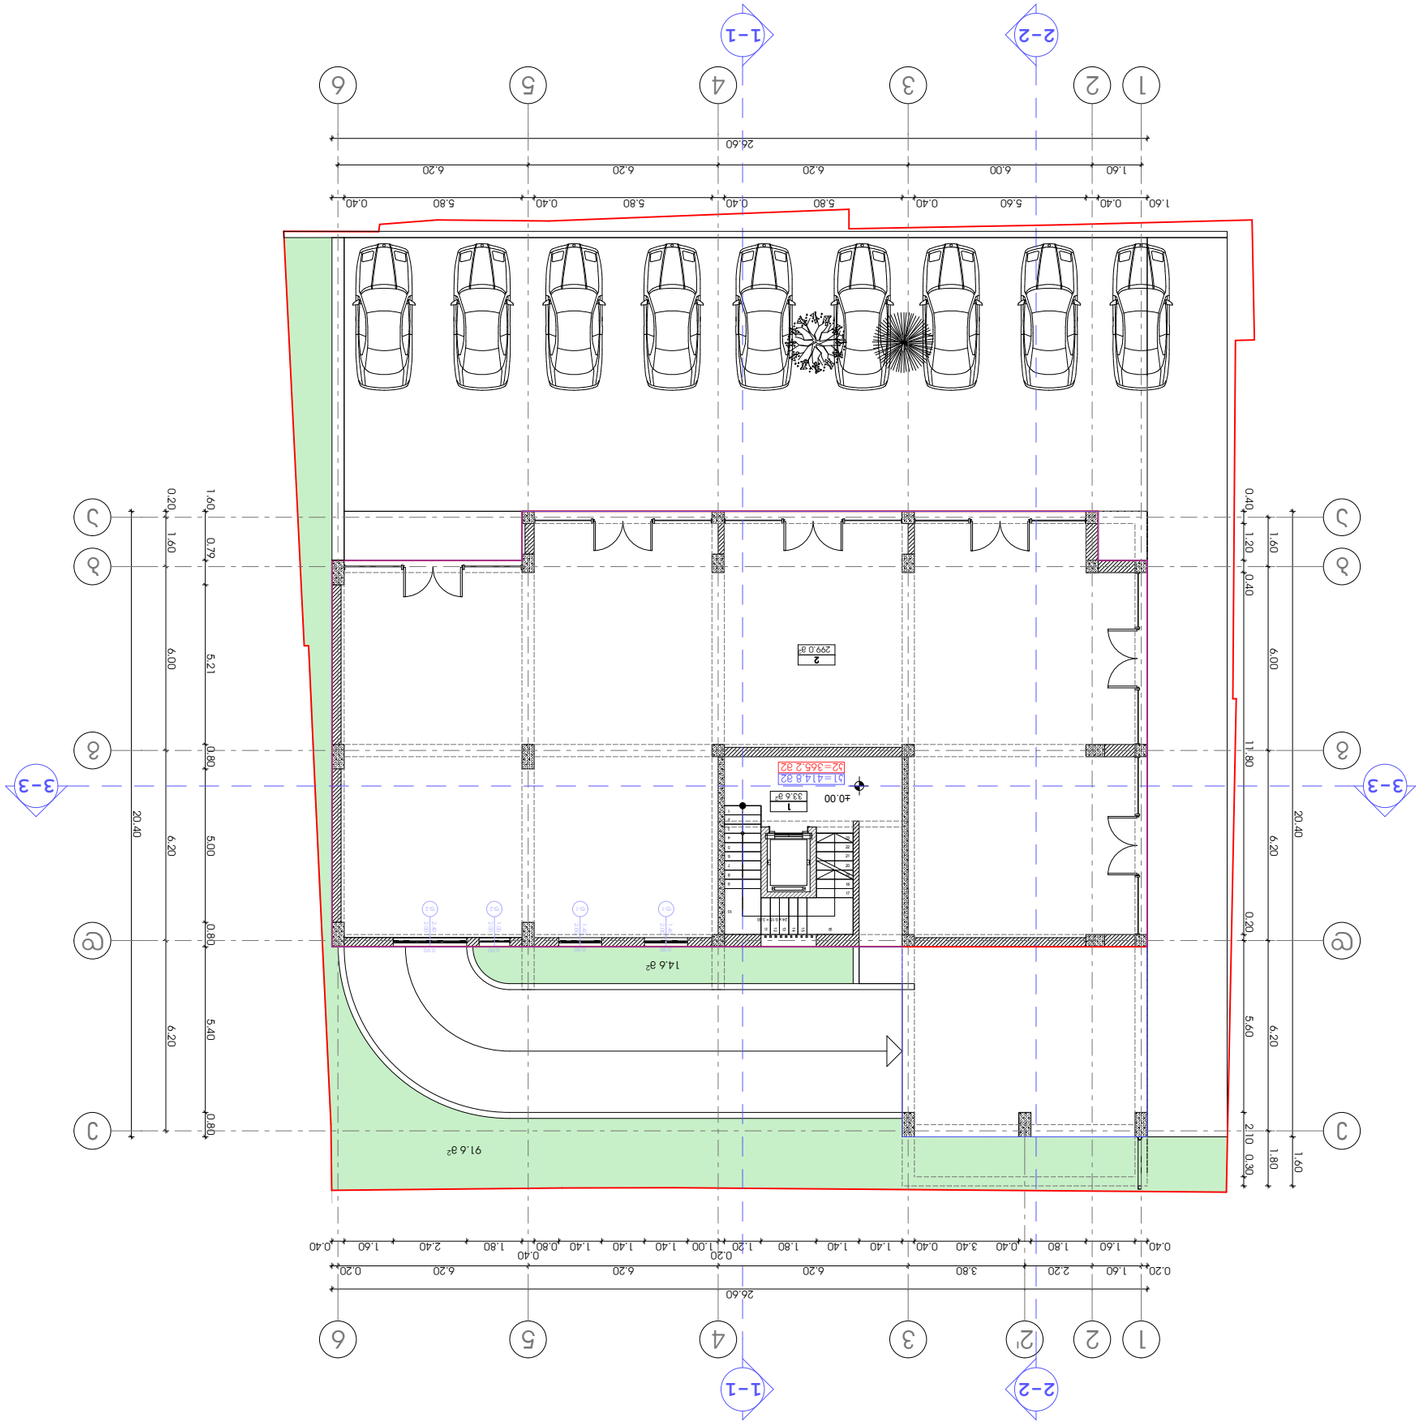



