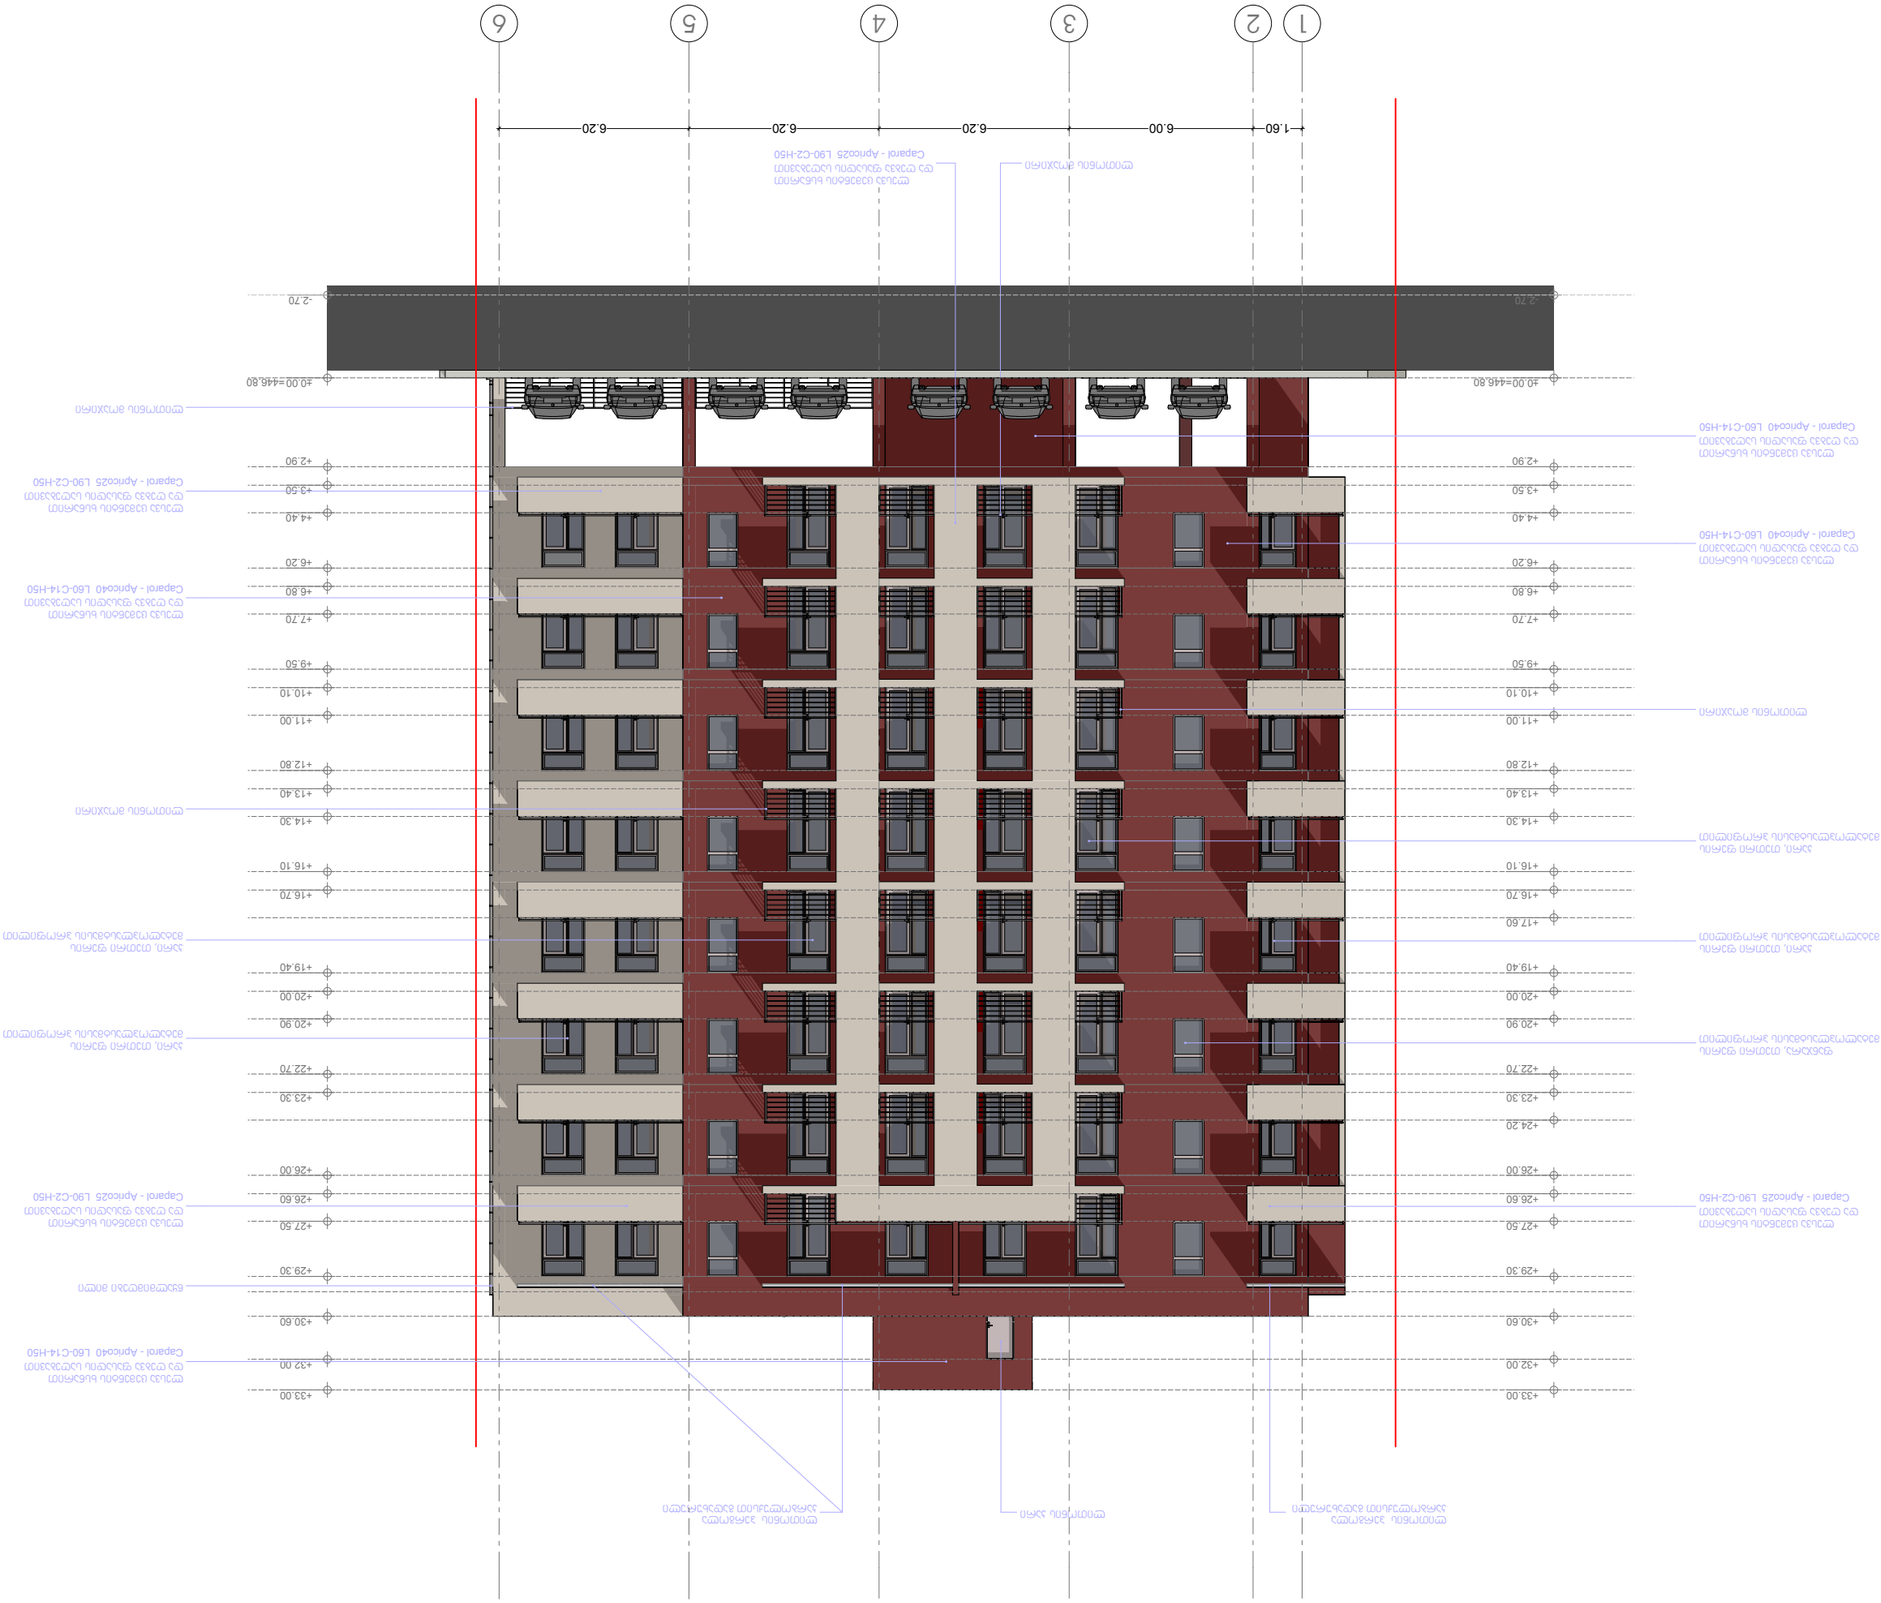











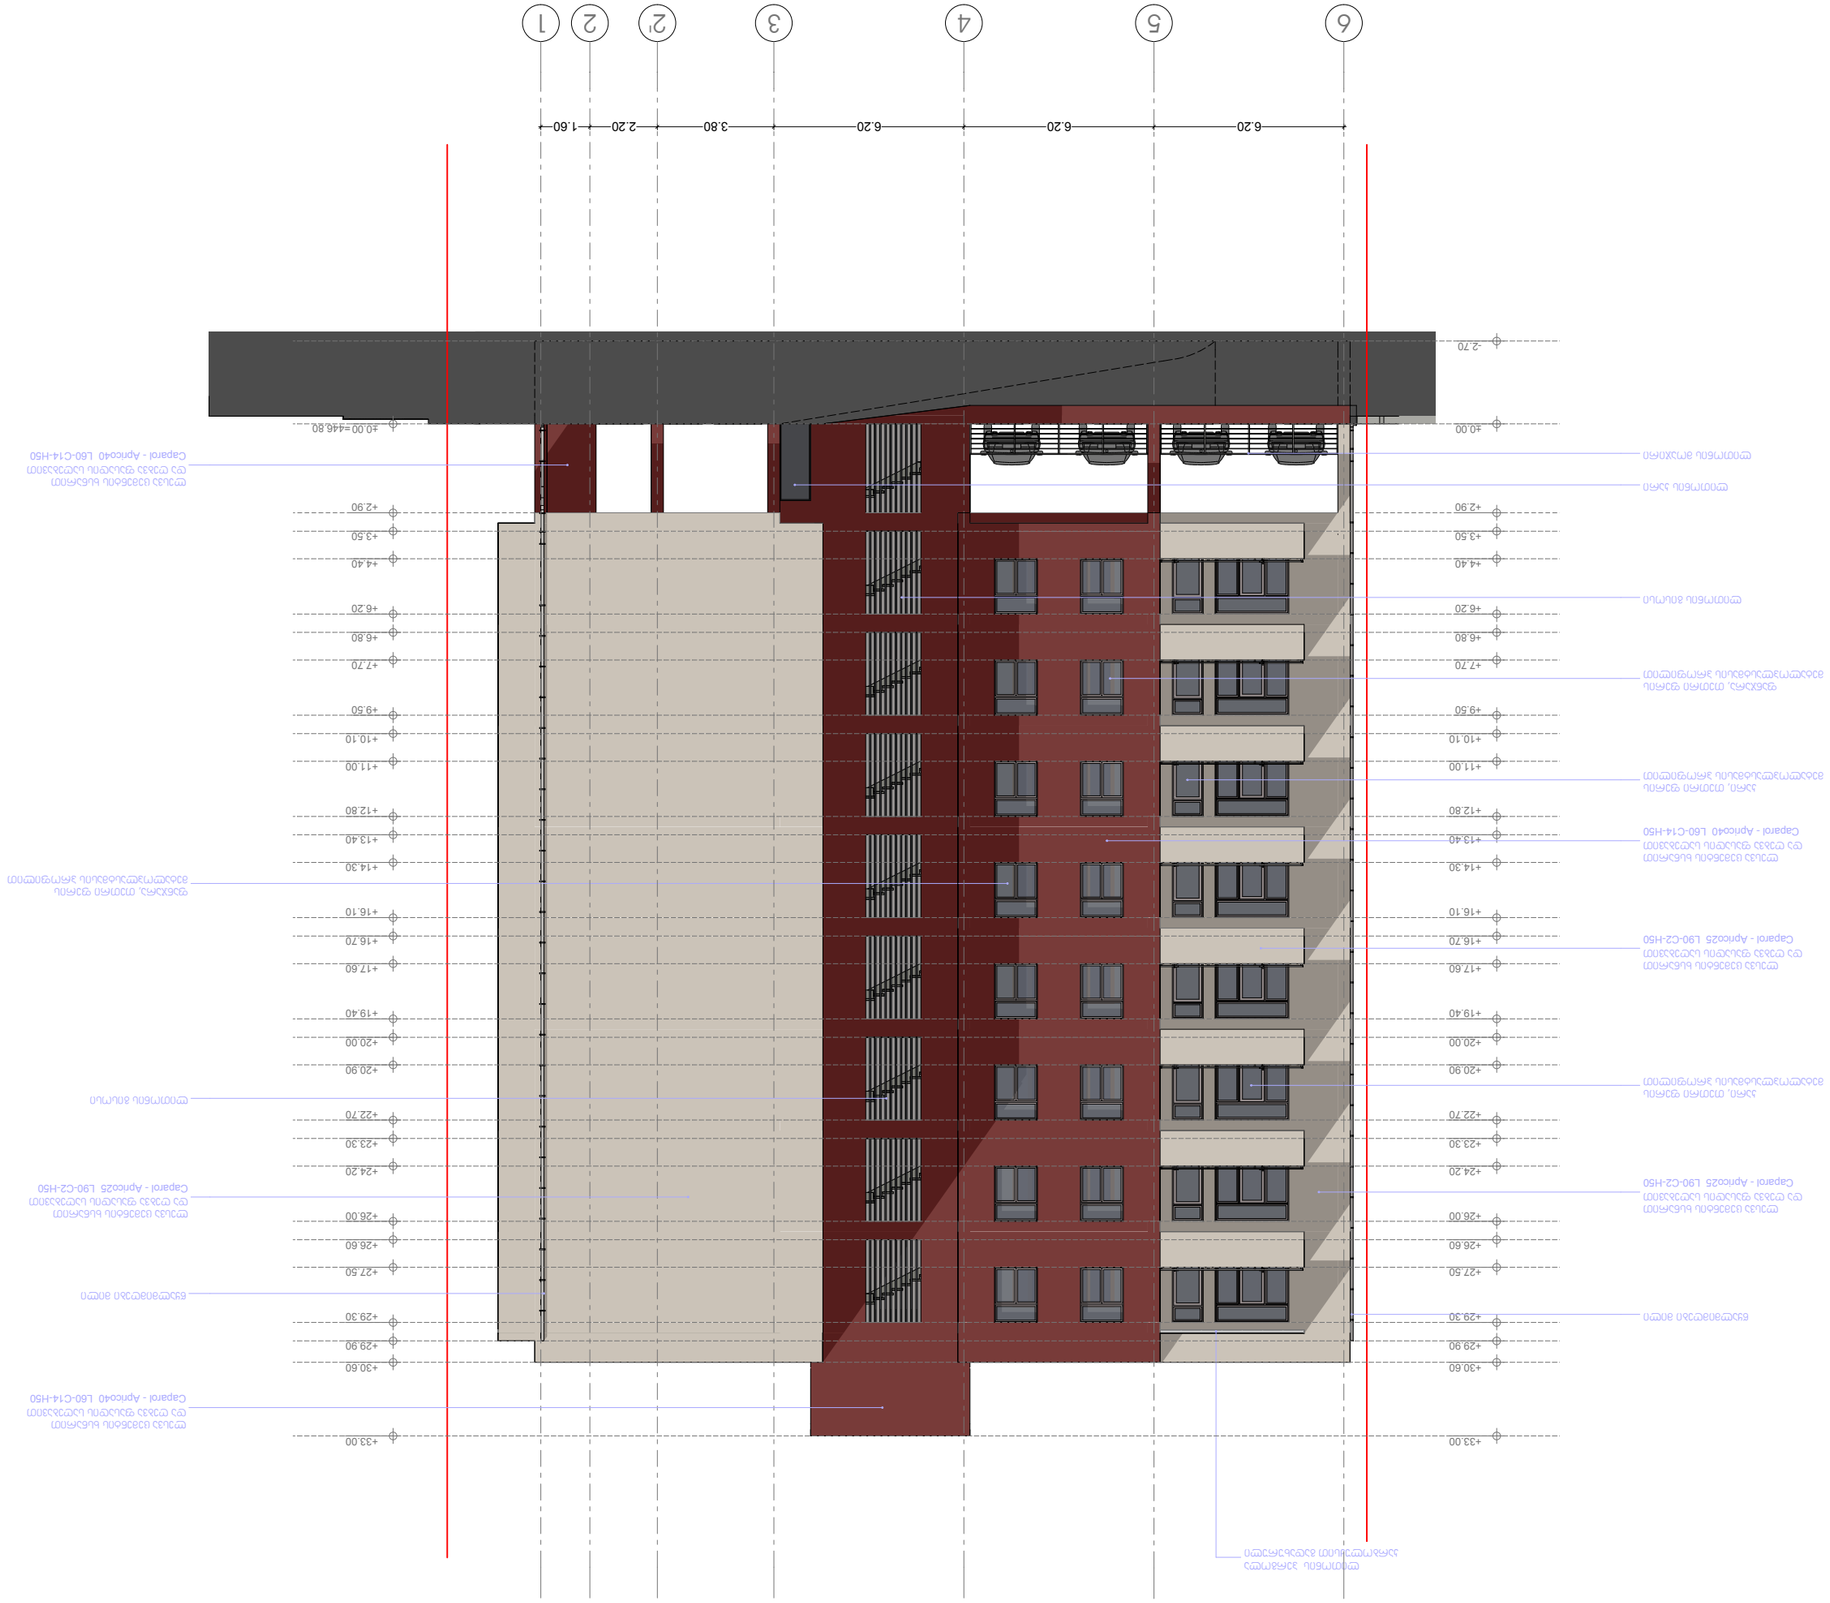
1
2
2'
3
4
5
6
6.20
6.20
6.20
3.80
2.20
1.60
+33.00
+30.60
+29.90
+29.30
+27.50
+26.60
+26.00
+24.20
+23.30
+22.70
+20.90
+20.00
+19.40
+17.60
+16.70
+16.10
+14.30
+13.40
+12.80
+11.00
+10.10
+9.50
+7.70
+6.80
+6.20
+4.40
+3.50
+2.90
±0.00=446.80
-2.70
±0.00

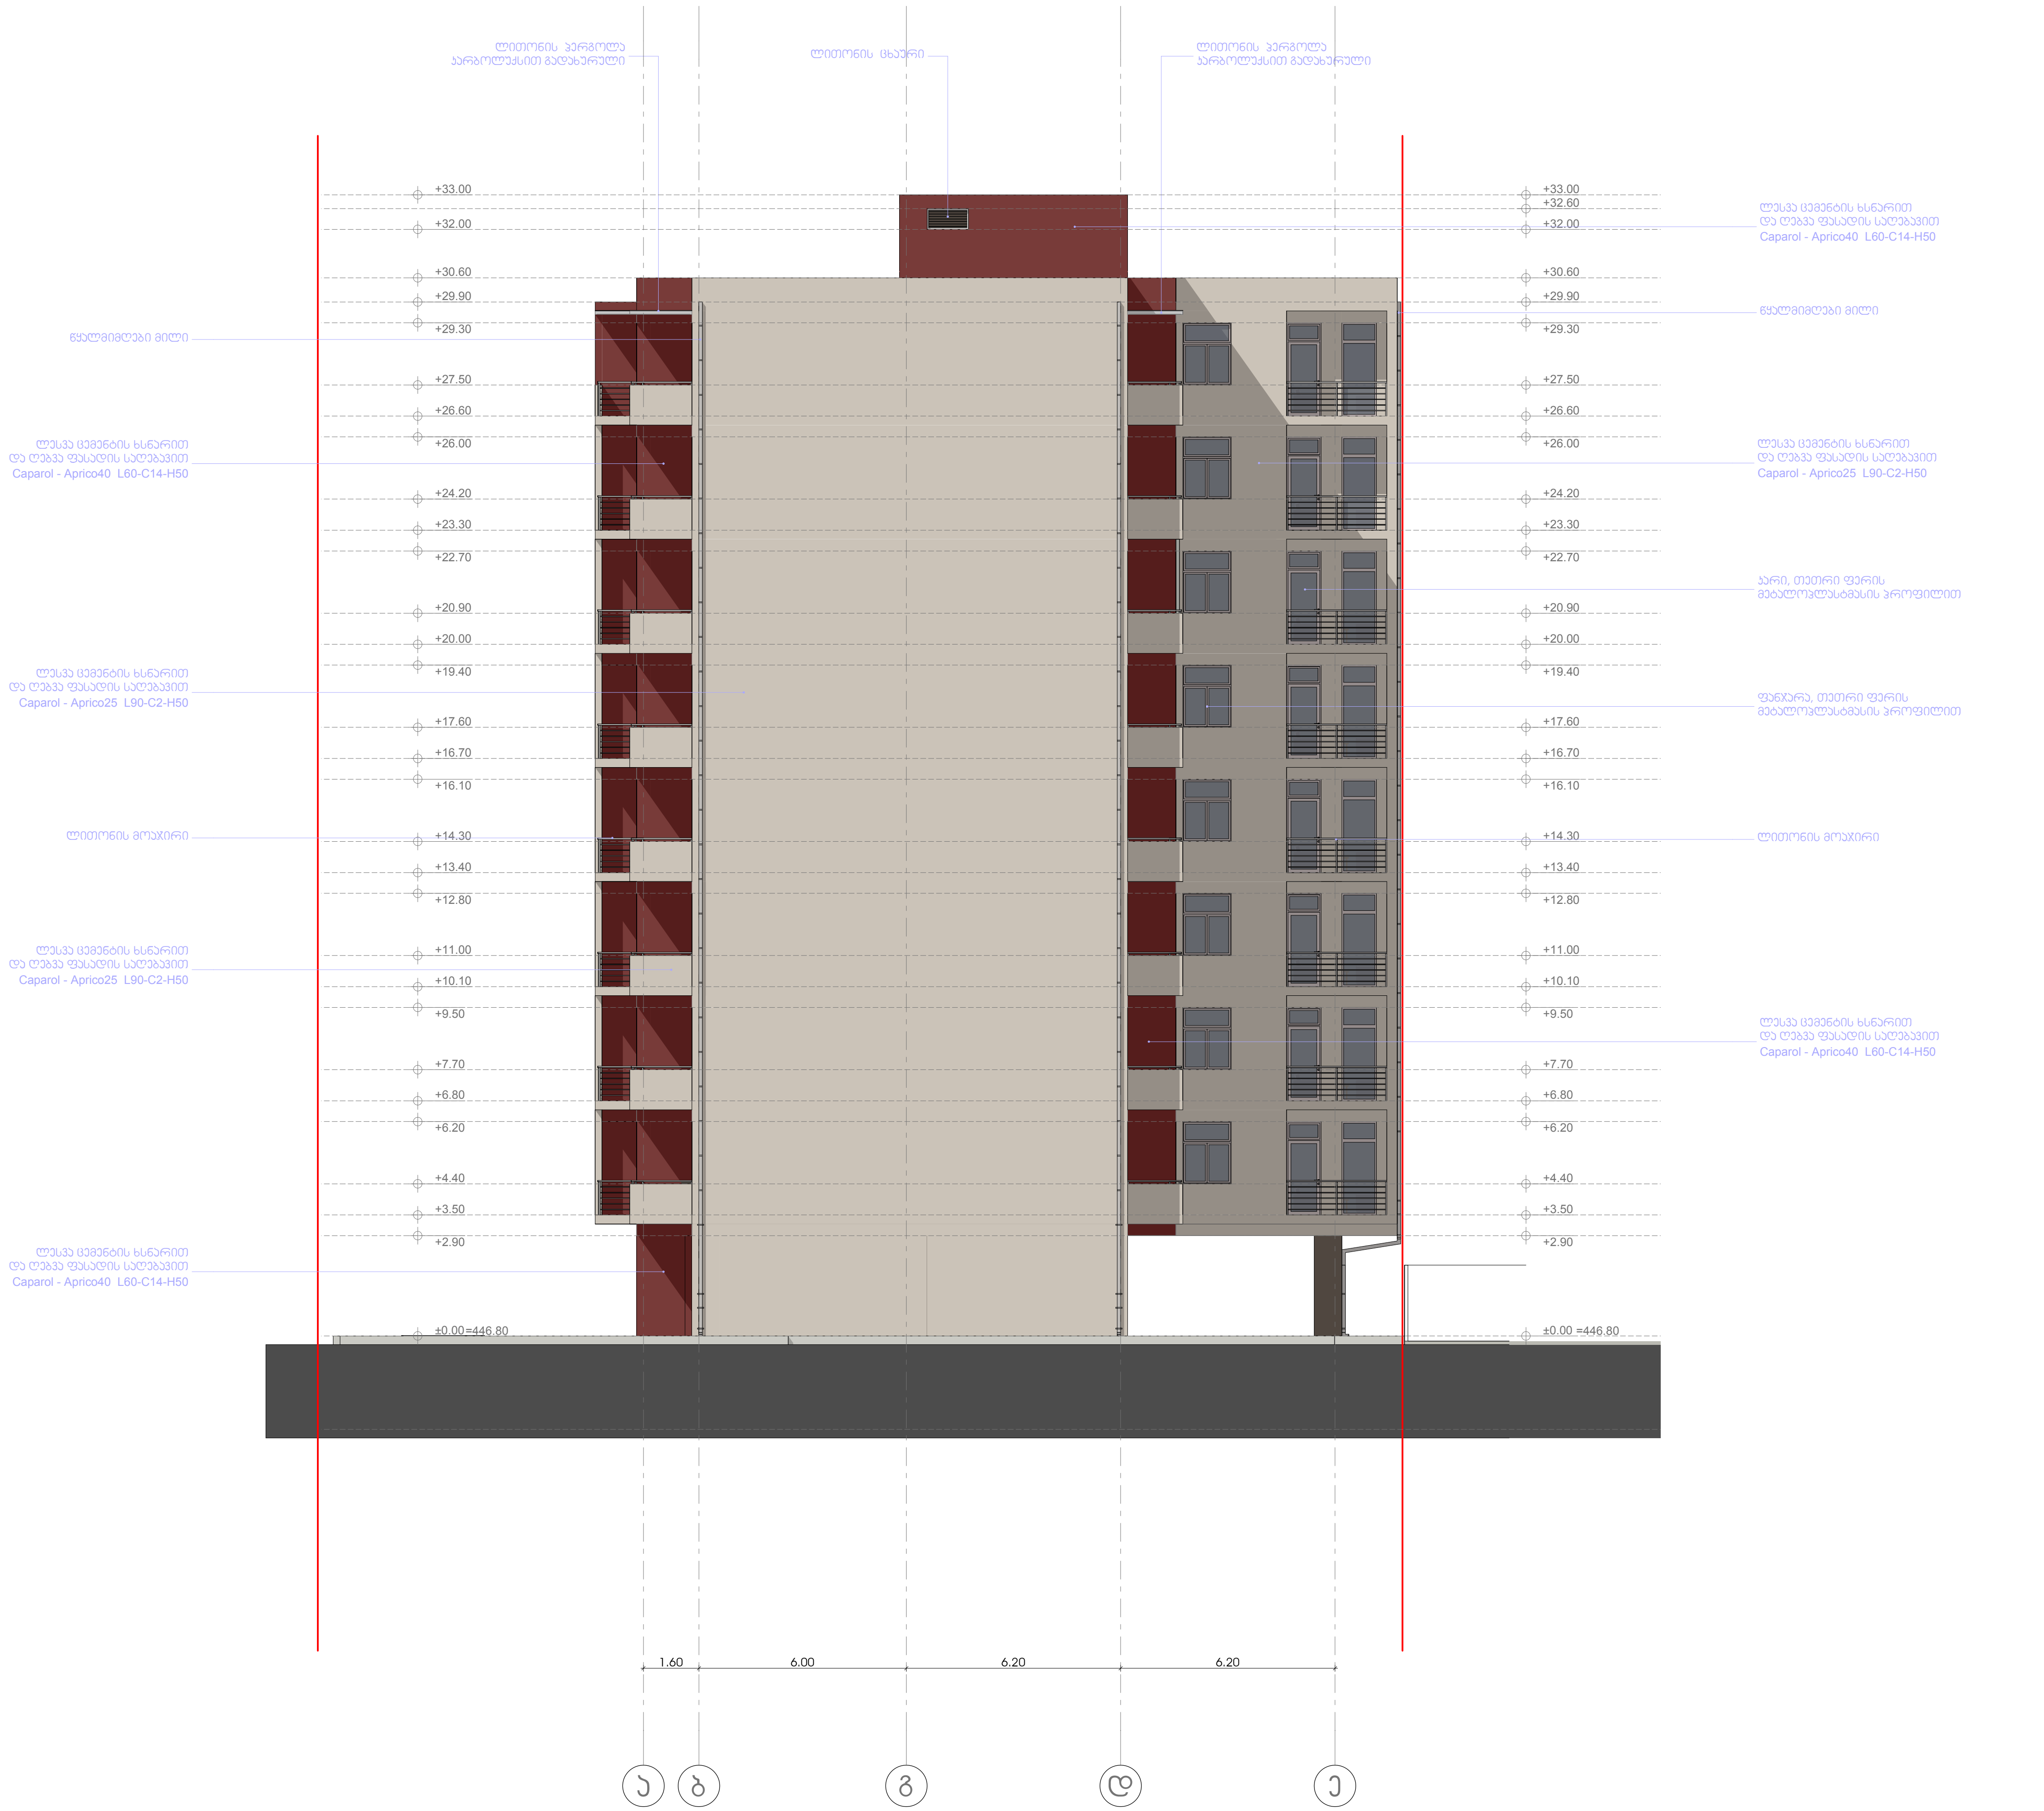

პროექტის სახელწოდება

ქ. თბილისში, ვაკე-საბურთალოს რ-ნში,
ბუდაპეშტის I შესახვევი №6-№8-ში (ნაკ. №005/055)
მრავალბინიანი საცხოვრებელი სახლის
რ ე კ ო ნ ს ტ რ უ ქ ც ი ი ს პ რ ო ე ქ ტ ი

ექსპლიკაცია:

პირობითი ნიშნები

ნაკვეთის საზღვარი

+3.50 არქიტექტურული ნიშნული

0 1 2 3 4 5 6 7 8 9 10

შ.პ.ს. **"Unix Construction and Development Group"**

ქ. თბილისი, ვაკე-საბურთალოს რაიონი, ბუდაპეშტის I შეს. №6 და №8

ტელ.: 599 55 19 51
ელ-ფოსტა: giodatbar@yahoo.com

თანამდებობა	გვარი	ხელმოწერა	თარიღი
დირექტორი	გ. მუსაშვილი		
პროექ. ავტორი	ნ. სიხარულიძე		
დაამუშავა	ნ. სიხარულიძე		
მასშტაბი	1:100	სარეკონსტრუქციო ობიექტის არსებული ფასადი ა-ე ღერძებში	
თარიღი			
ს ტ ა დ ი ა		ფურცლები	ფურცელი
პ რ ო ე ქ ტ ი		26	ა-19





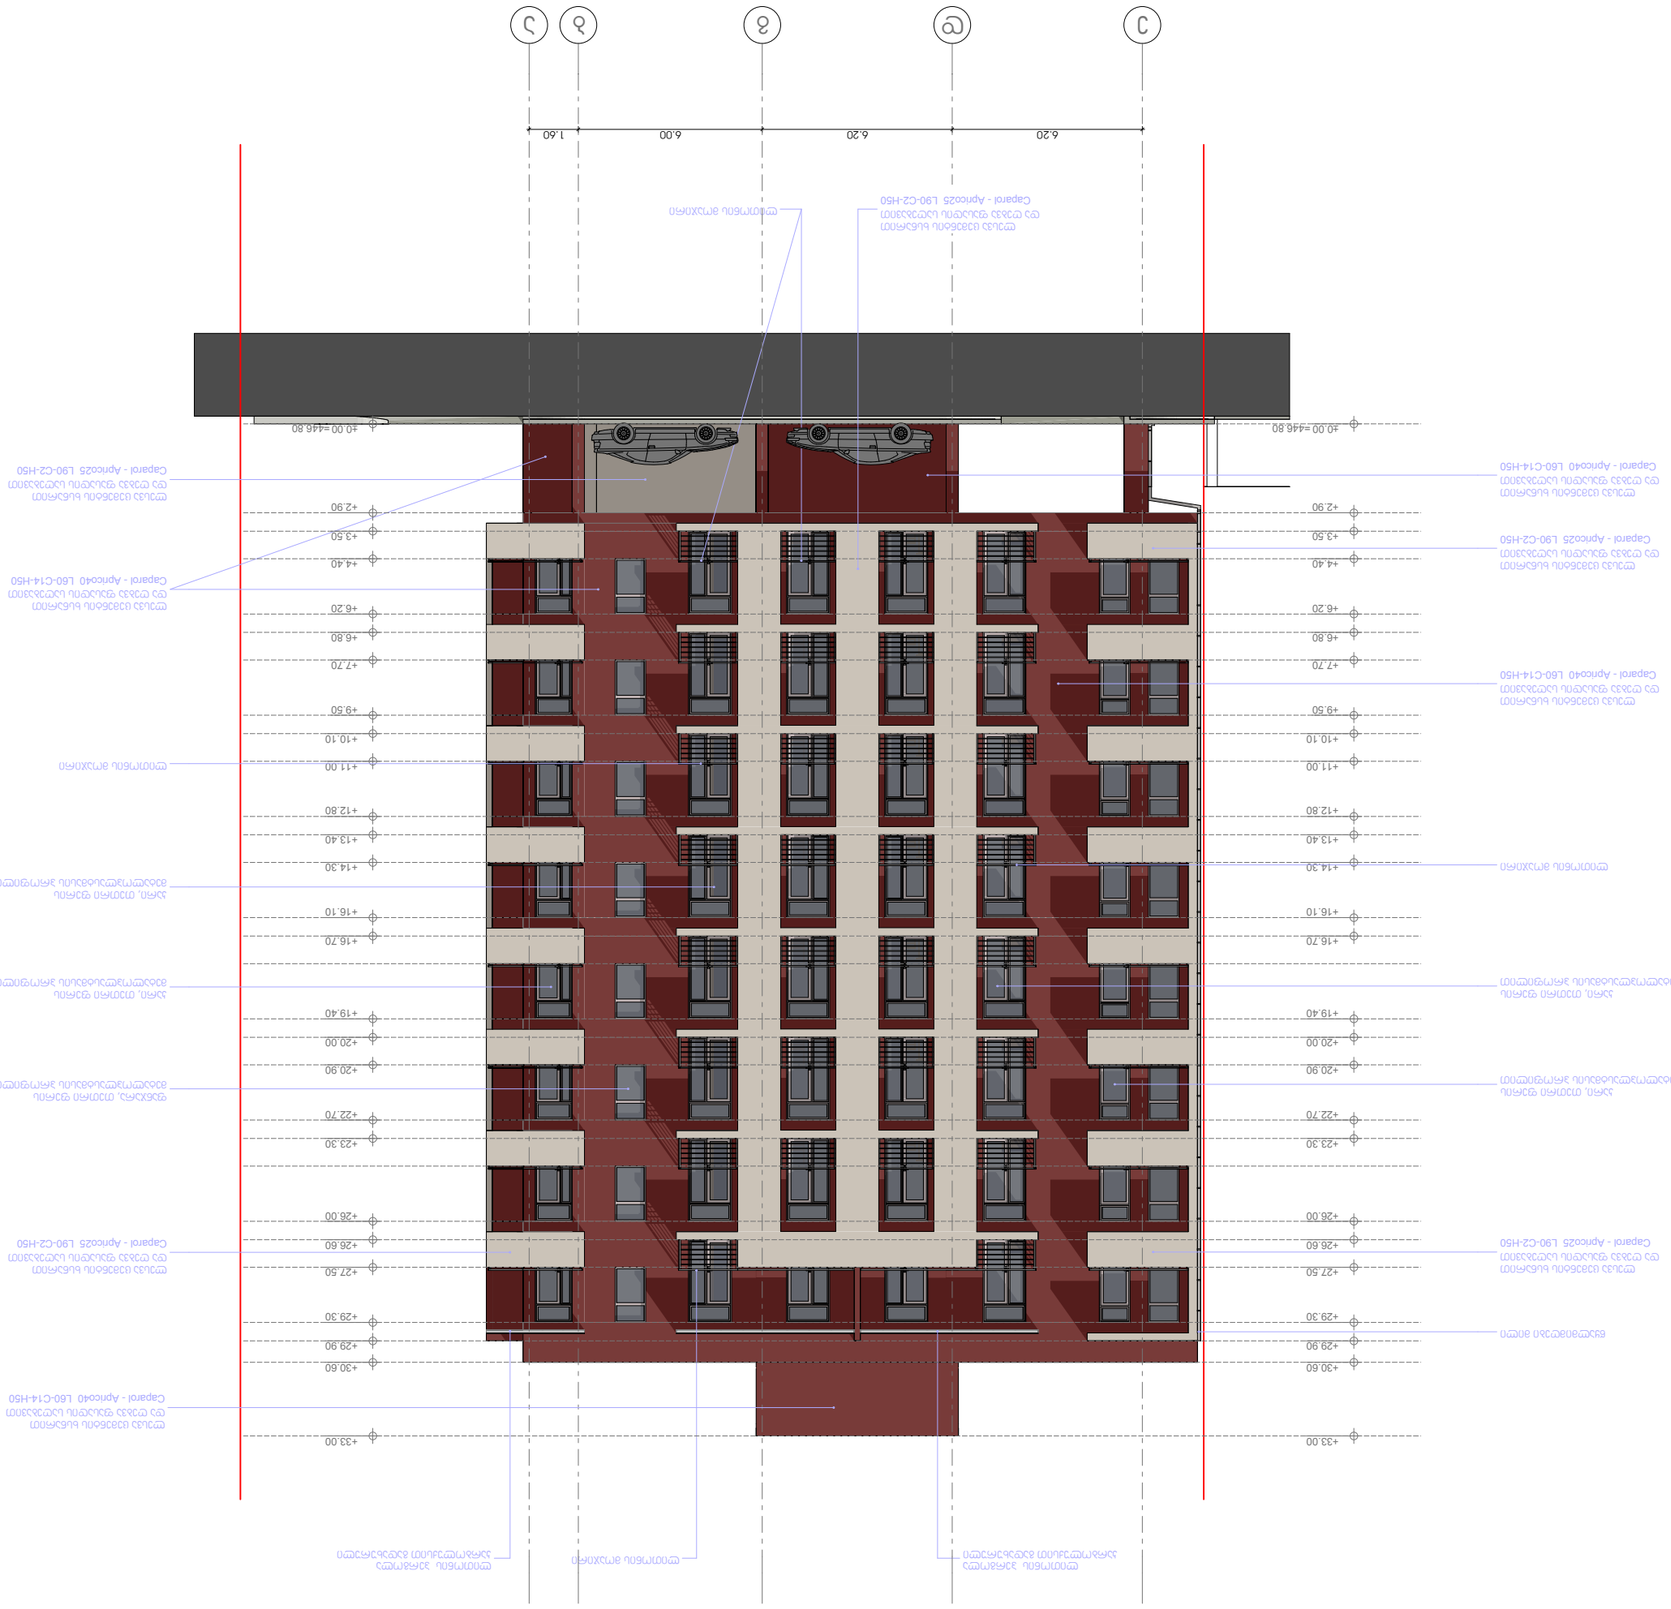
6.20
6.20
6.00
1.60
+0.00 =446.80
+2.90
+3.50
+4.40
+6.20
+6.80
+7.70
+9.50
+10.10
+11.00
+12.80
+13.40
+14.30
+16.10
+16.70
+19.40
+20.00
+20.90
+22.70
+23.30
+26.00
+26.60
+27.50
+29.30
+29.90
+30.60
+33.00

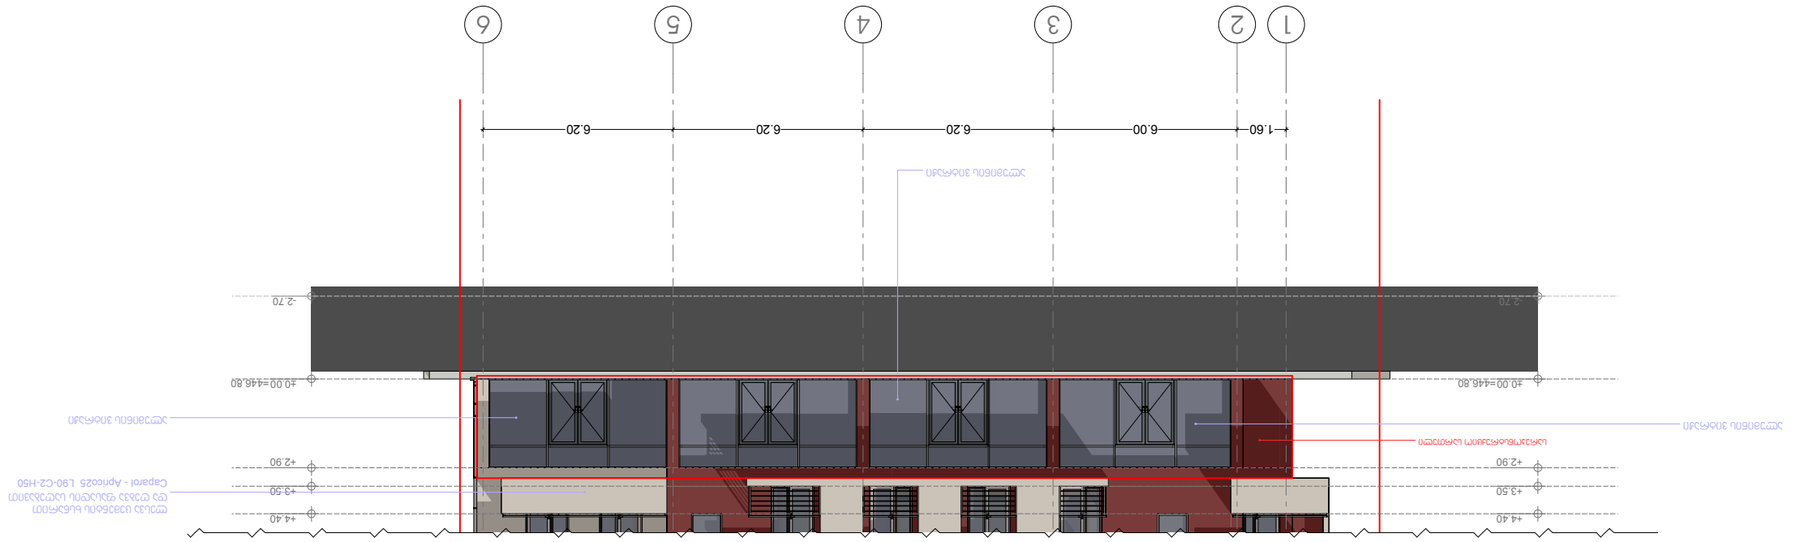






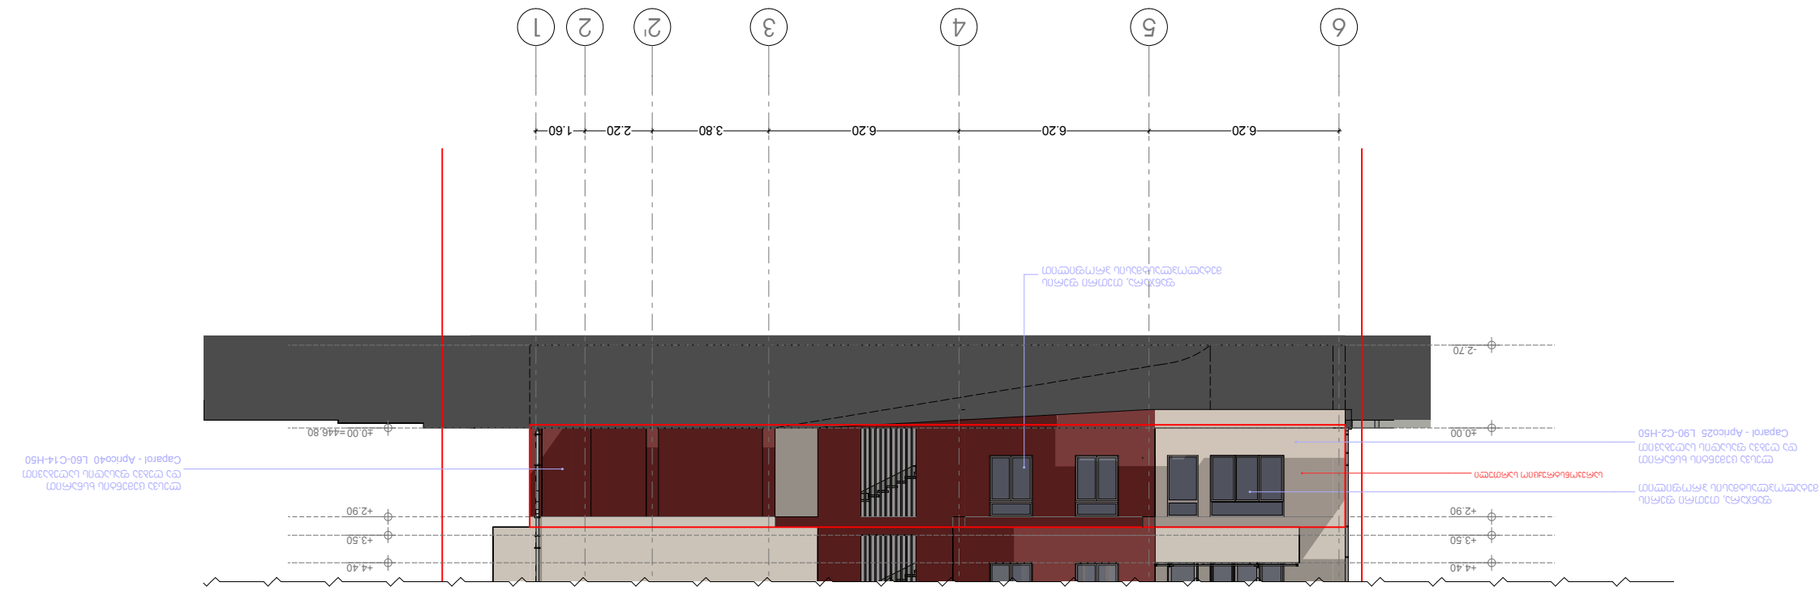
6.20
6.20
6.20
3.80
2.20
1.60
6
5
4
3
2'
2
1
+4.40
+3.50
+2.90
+0.00=446.80
-2.70

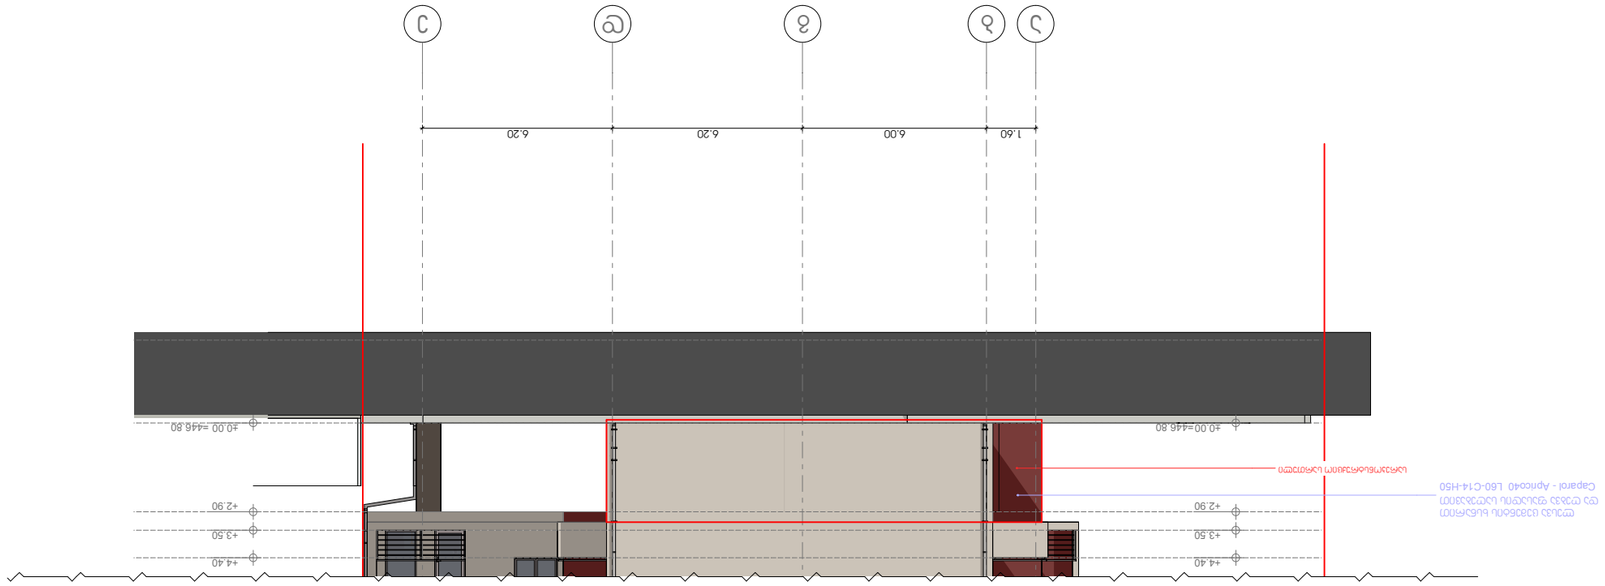






0 1 2 3 4 5 6 7 8 9 10

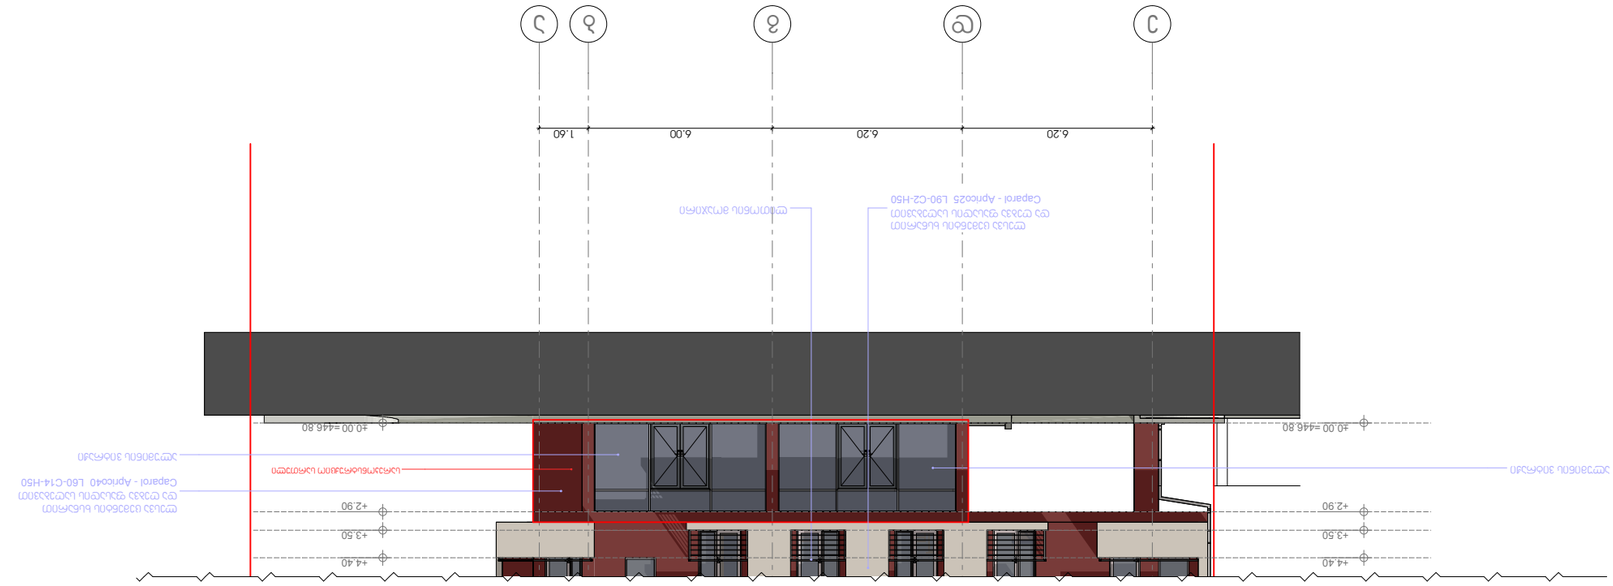

0 1 2 3 4 5 6 7 8 9 10










