-6.60=542.5

-6.60

-6.60=542.5

-6.60

2384კმ.მ.
ავტოსადგომი
80 ადგილზე

3540

1620

660 220

660 550 550 660 550

550

A/1 A/2 A/3 A/4 A/5 A/6 B/1 B/2 B/3 B/4 B/5 B/6 B/7 C/1 C/2 C/3 C/4 C/5 C/6 C/7

680 620 620 620 680 680 620 620 620 330 670 255 330 620 620 620 680

A/G A/F A/E A/D A/C A/B A/A' A/A

180 150 470 360 190 260 150

B/D B/C B/B B/A' B/A

50 40 485 40 50 625 50 20 380 80 140 625 50 565 120 380 165 930 100 300 59 32 85 100 140 40 25 645

C/D C/C C/B C/A' C/A

150 470 360 450 150

D/O D/N D/M D/L D/K D/J D/I D/H D/E D/D D/C D/B D/A

580 580 580 600 580 580 580 580 580 580

1 2 3 4 5 6

qas. a. xr. f. 5qas. 2qas. avzi gr.

0,000 0,000 0,000

NOTES

KEY PLAN

1:100 16/04/2014

STAGE INDEX TOTAL PAGES

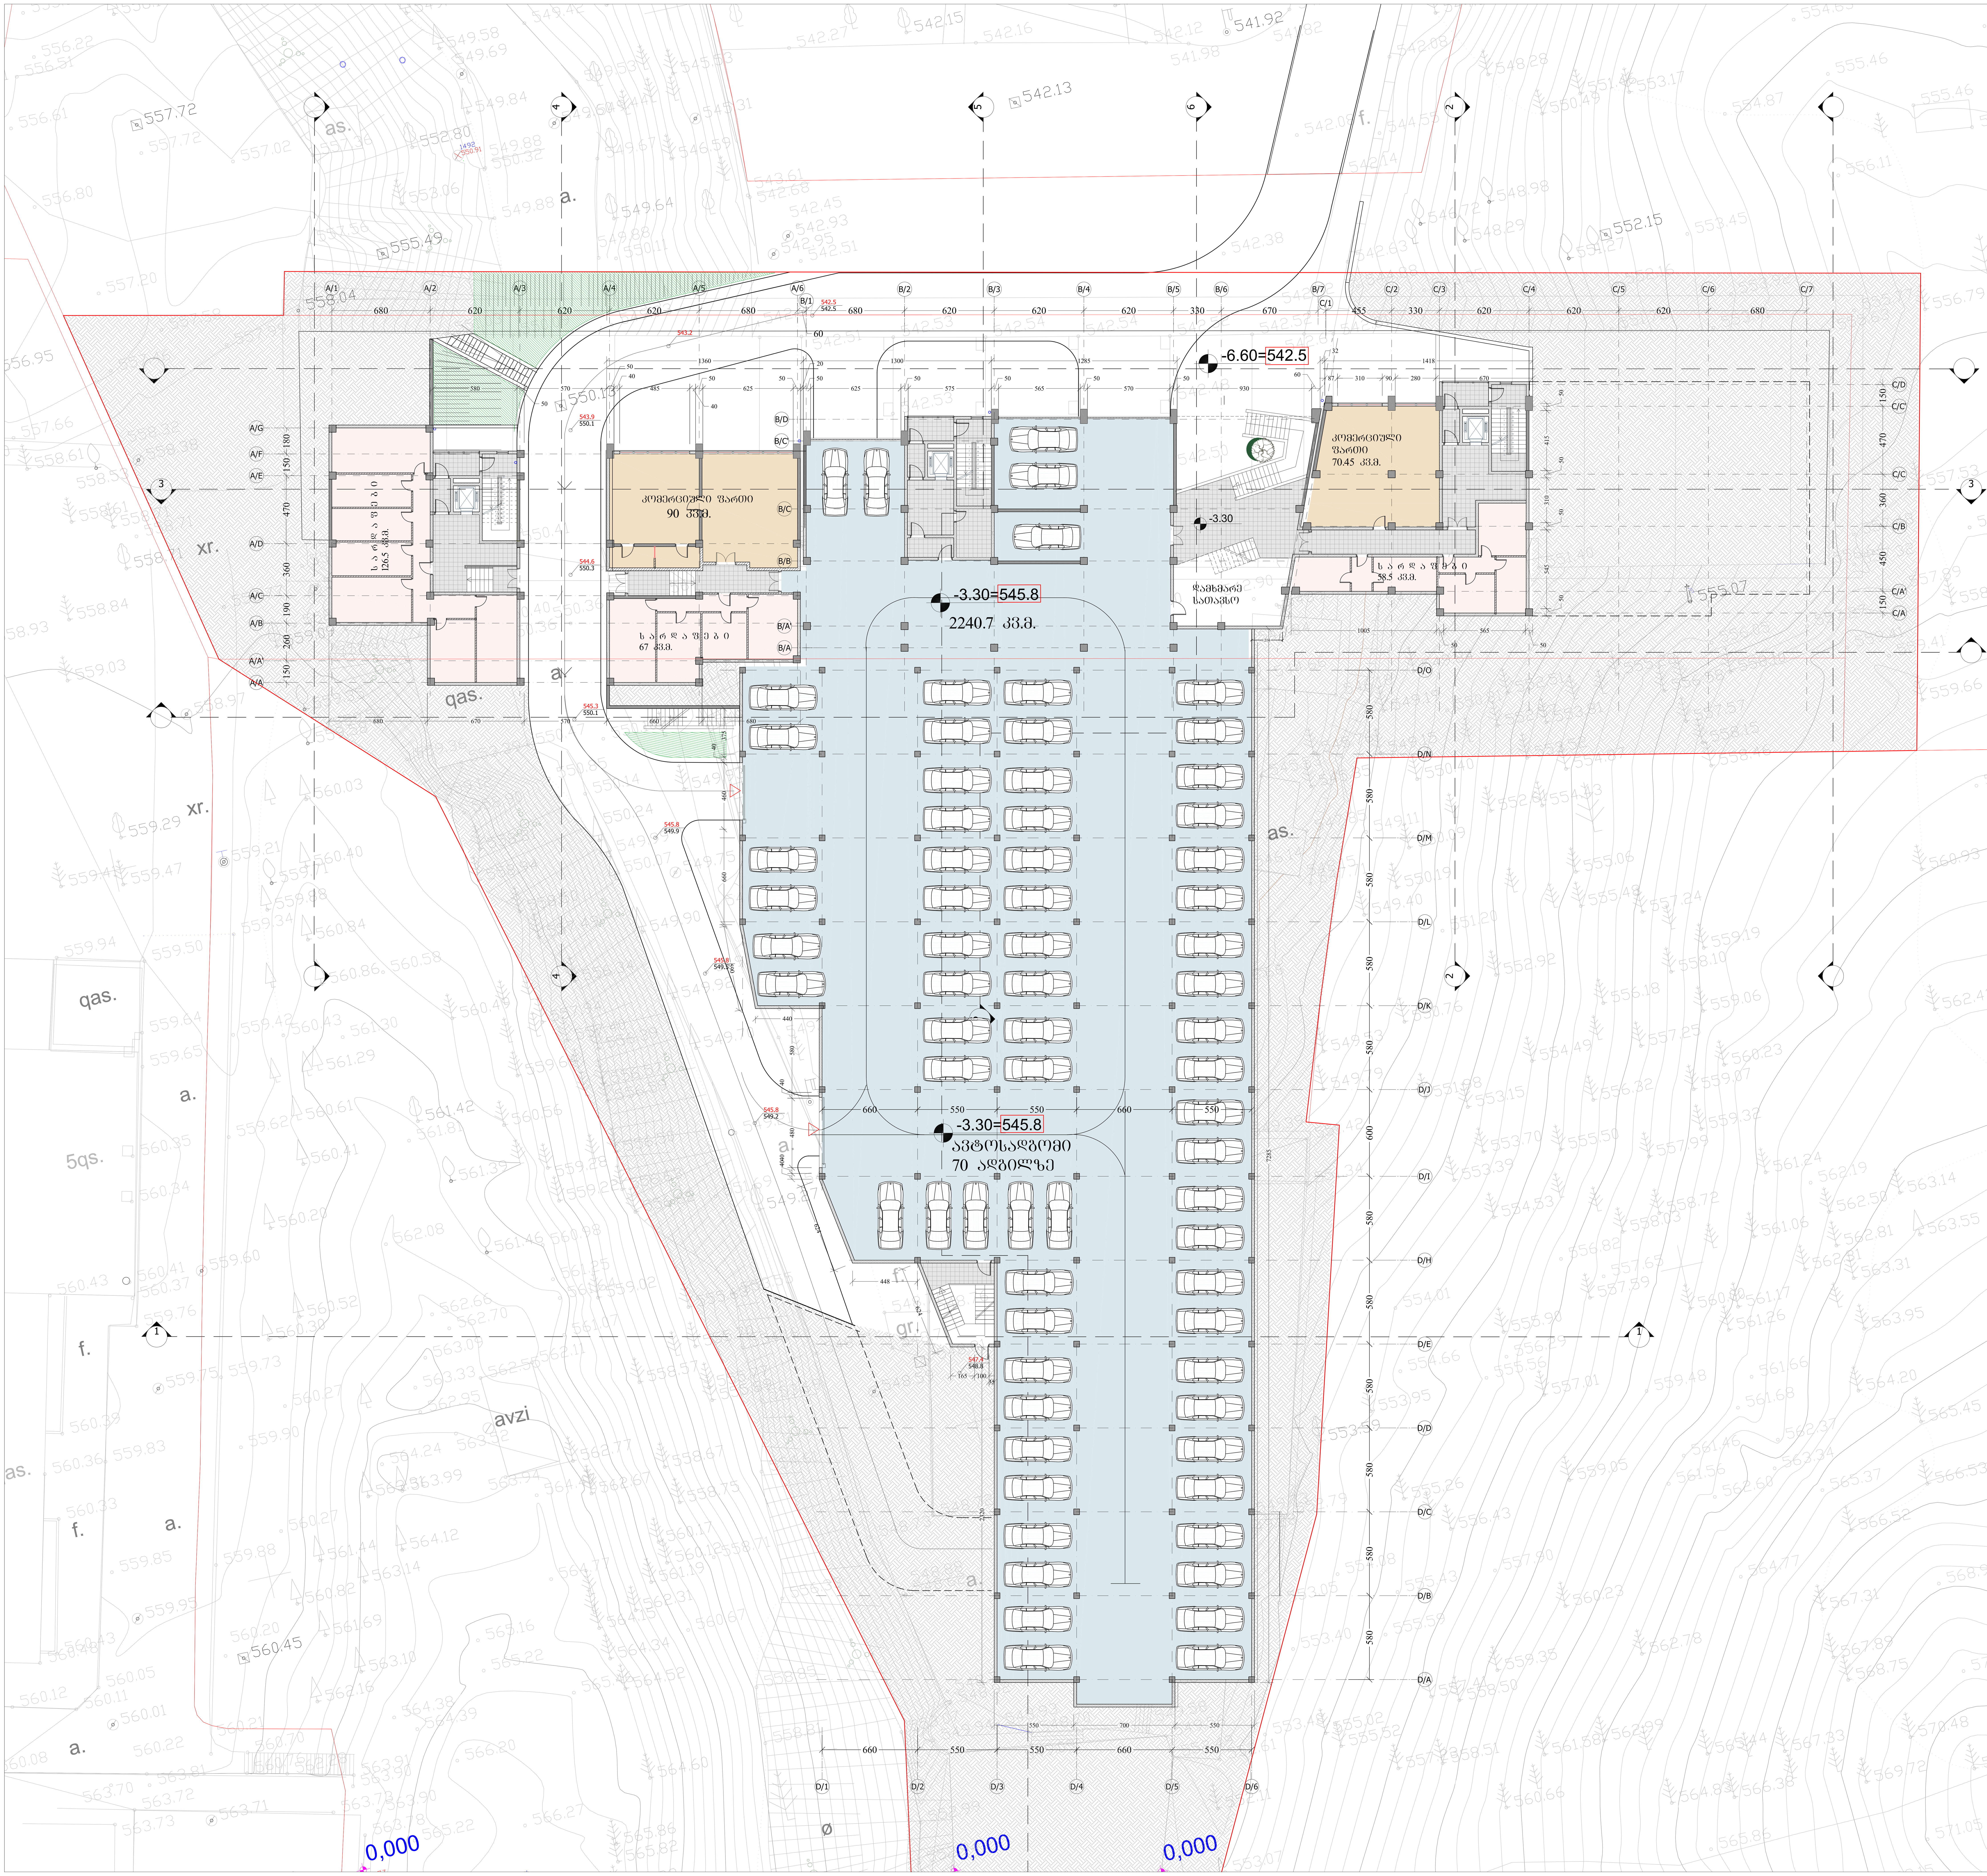

-6.60=542.5
კომერციული ფართი
70.45 კვ.მ.
-3.30
კომერციული ფართი
90 კვ.მ.
-3.30=545.8
2240.7 კვ.მ.
სარდაფი
67 კვ.მ.
სარდაფი
58.5 კვ.მ.
დამხმარე
სათავსი
-3.30=545.8
ავტოსადგომი
70 ადგილზე
0,000
0,000
0,000

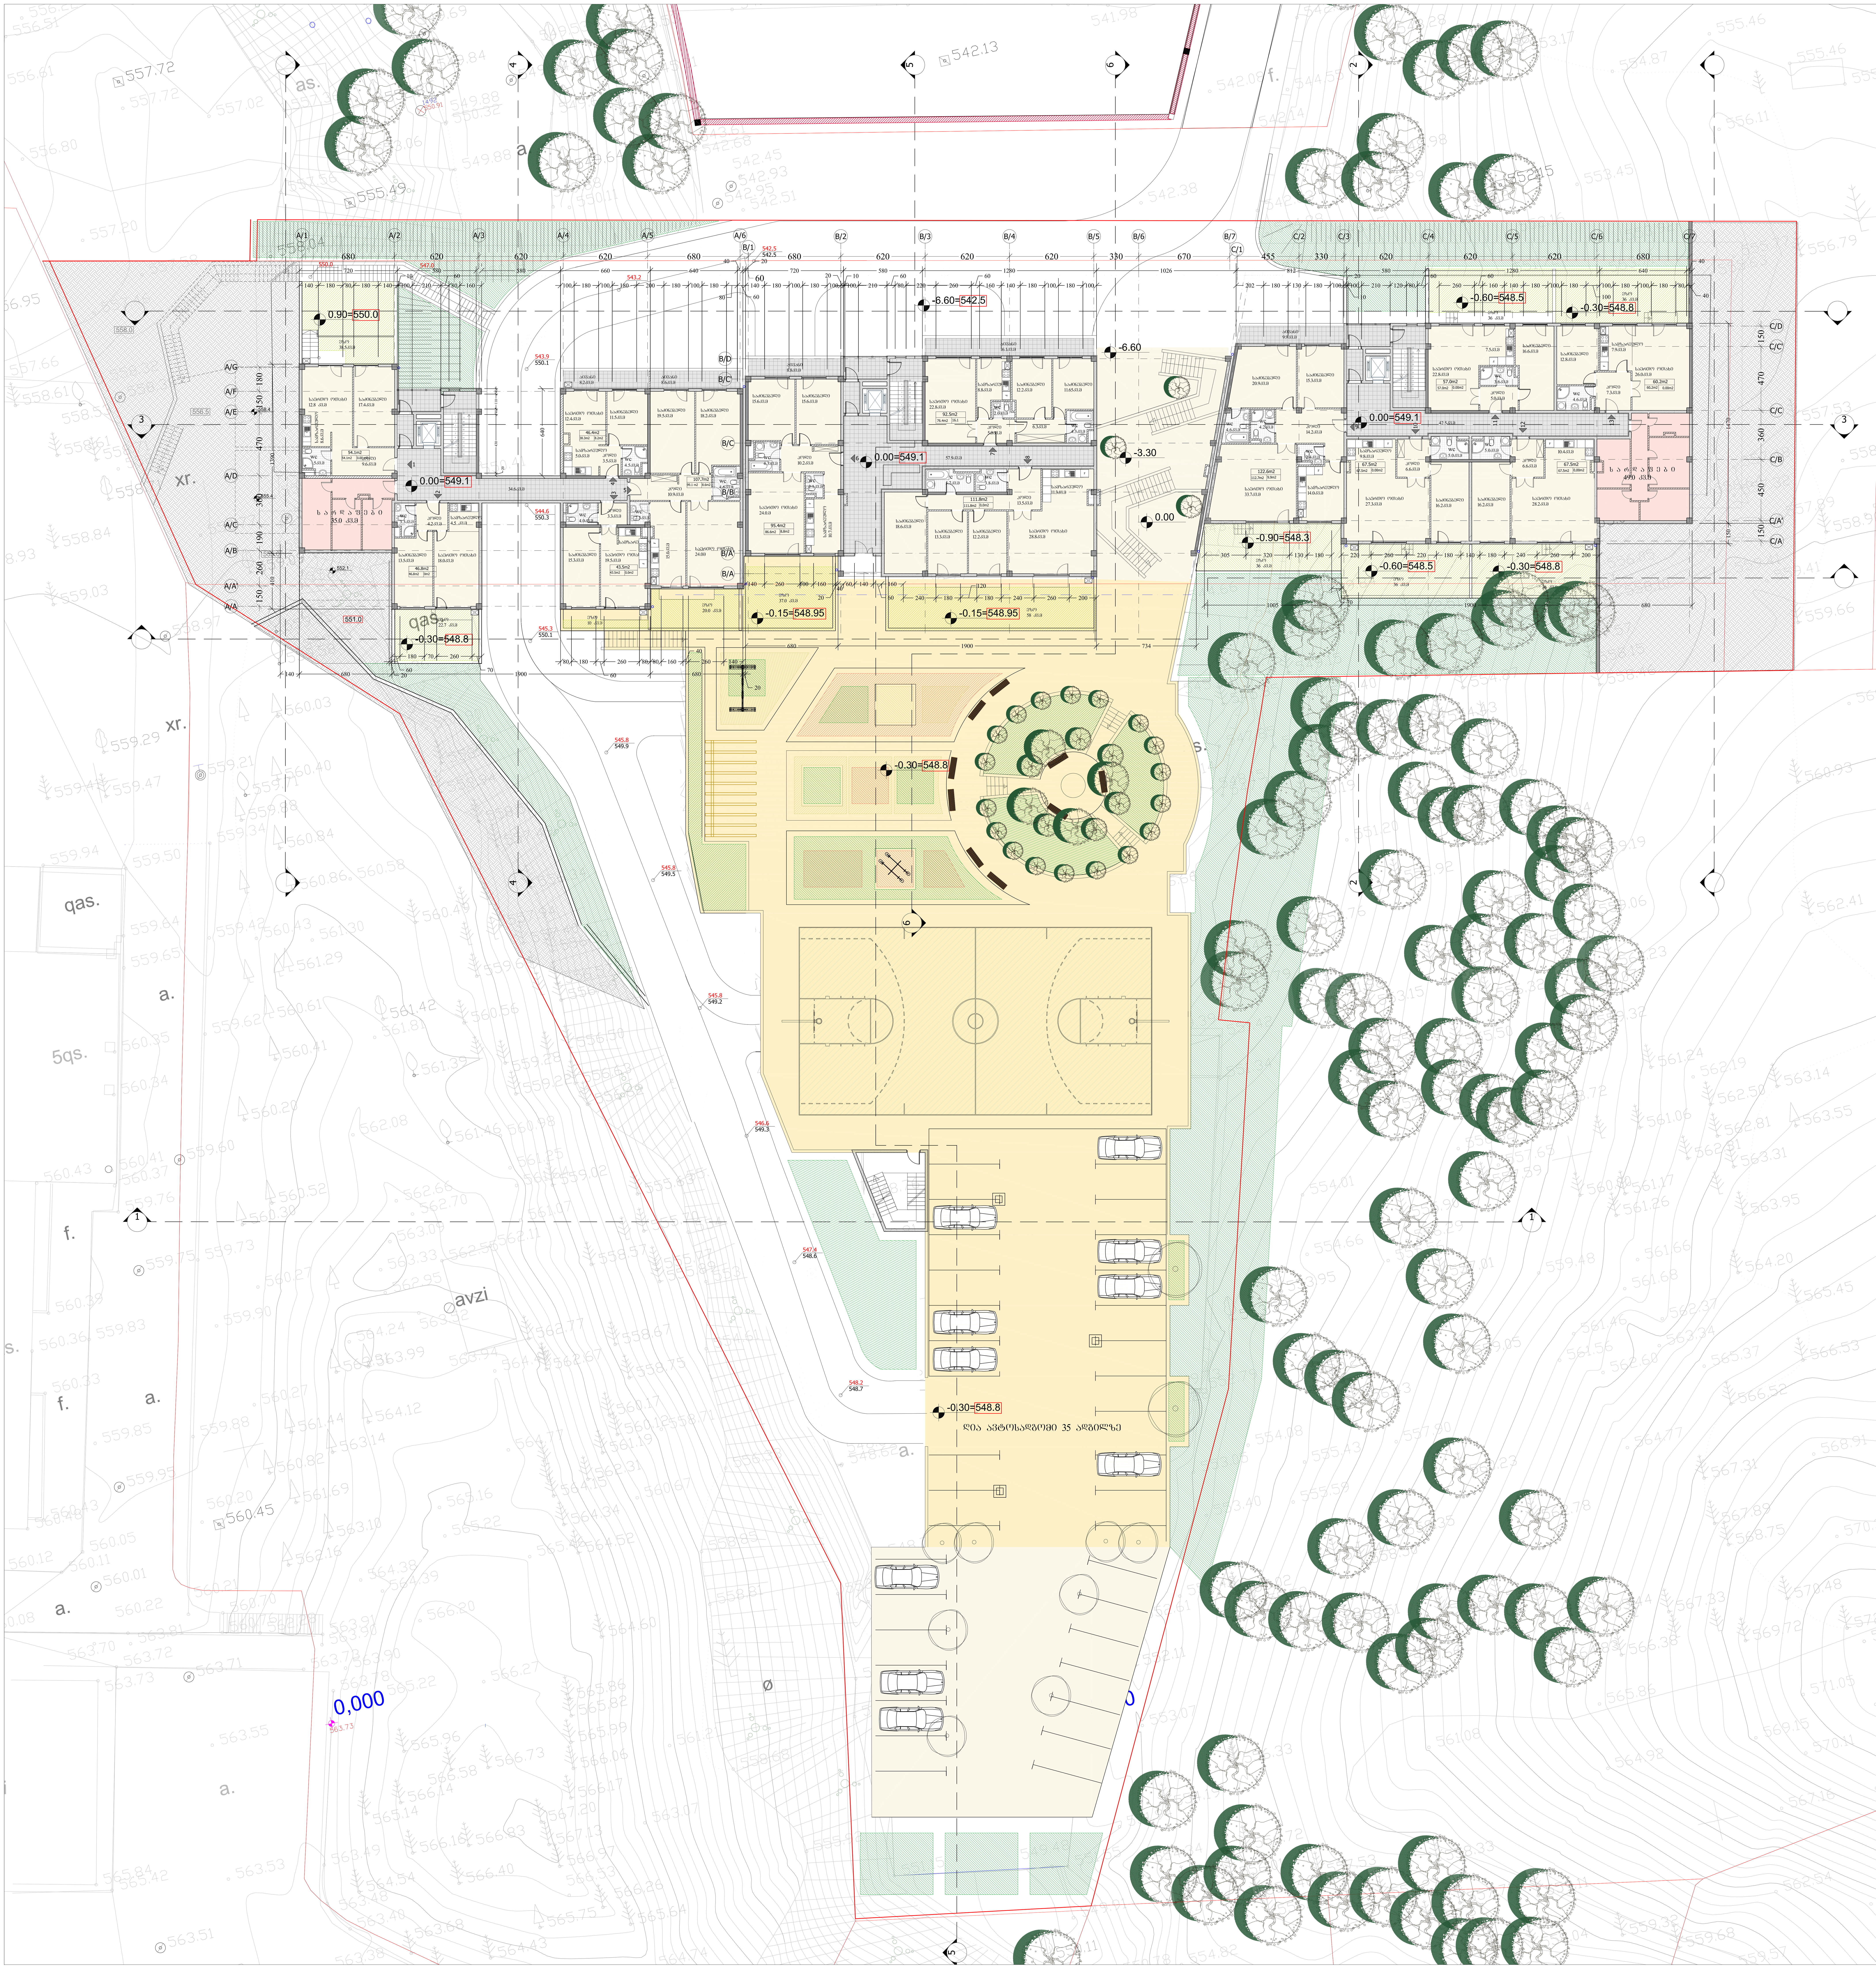

ფორმატი PAPER SIZE	დაკვეთა № CONTRACT #	პროექტის № PROJECT #	ფაილის სახელი FILE NAME
		1.64.14	

პირობითი აღნიშვნები LEGEND

- ჭრილის ხაზი
- ღერძის ხაზი
- მიწის ნაკვეთის საზღვარი
- წყალშემკრები მილი
- გათბობის ქვაბი

ჯამური ფართობი 126m2
120m2 — ბინის ფართი შიდა კონტურზე
6 m2 — საზაფხულო ფართი

სიტუაციური სქემა KEY PLAN

დამკვეთი CLIENT: შპს "მერკური ვაკე"

პროექტი PROJECT: მრავალბინიანი საცხოვრებელი სახლი ყოფ. ვაკის ტურბაზის ტერიტორიაზე

მისამართი ADDRESS: ი. ჭავჭავაძის №80

თანამდებობა	გვარი	ხელმოწერა
დირექტორი	ი.სკალვინი	
მთ.არქიტექტორი	გ. სულაბერიძე	
ავტორი	გ. სულაბერიძე	
	გ. მახარაშვილი	
კონსტრუქტორი	ს. პაპაშვილი	
დაამუშავა	ა. მამულაშვილი	

შ.პ.ს. "არტსტუდიო პროექტი"
0709 თბილისი, გ. ტაბიძის ქ. 3/5,
ტელ/ფაქსი: (+995 32) 996640, 920607
www.artstudio.ge
E mail: artstudio_project@yahoo.com
info@artstudio.ge

არქიტექტურული ნაწილი ARCHITECTURE

მასშტაბი SCALE	1:100	თარიღი DATE OF ISSUE	16/04/2014

ნახაზი DRWG.: გეგმა 0.00 ნიშნულზე

კორექტირება REVISIONS

№	კორექტ. REV.	თარიღი DATE
1		
2		
3		
4		
5		
6		

სტადია STAGE	ინდექსი INDEX	ფურც. PAGES
მუშა პროექტი		

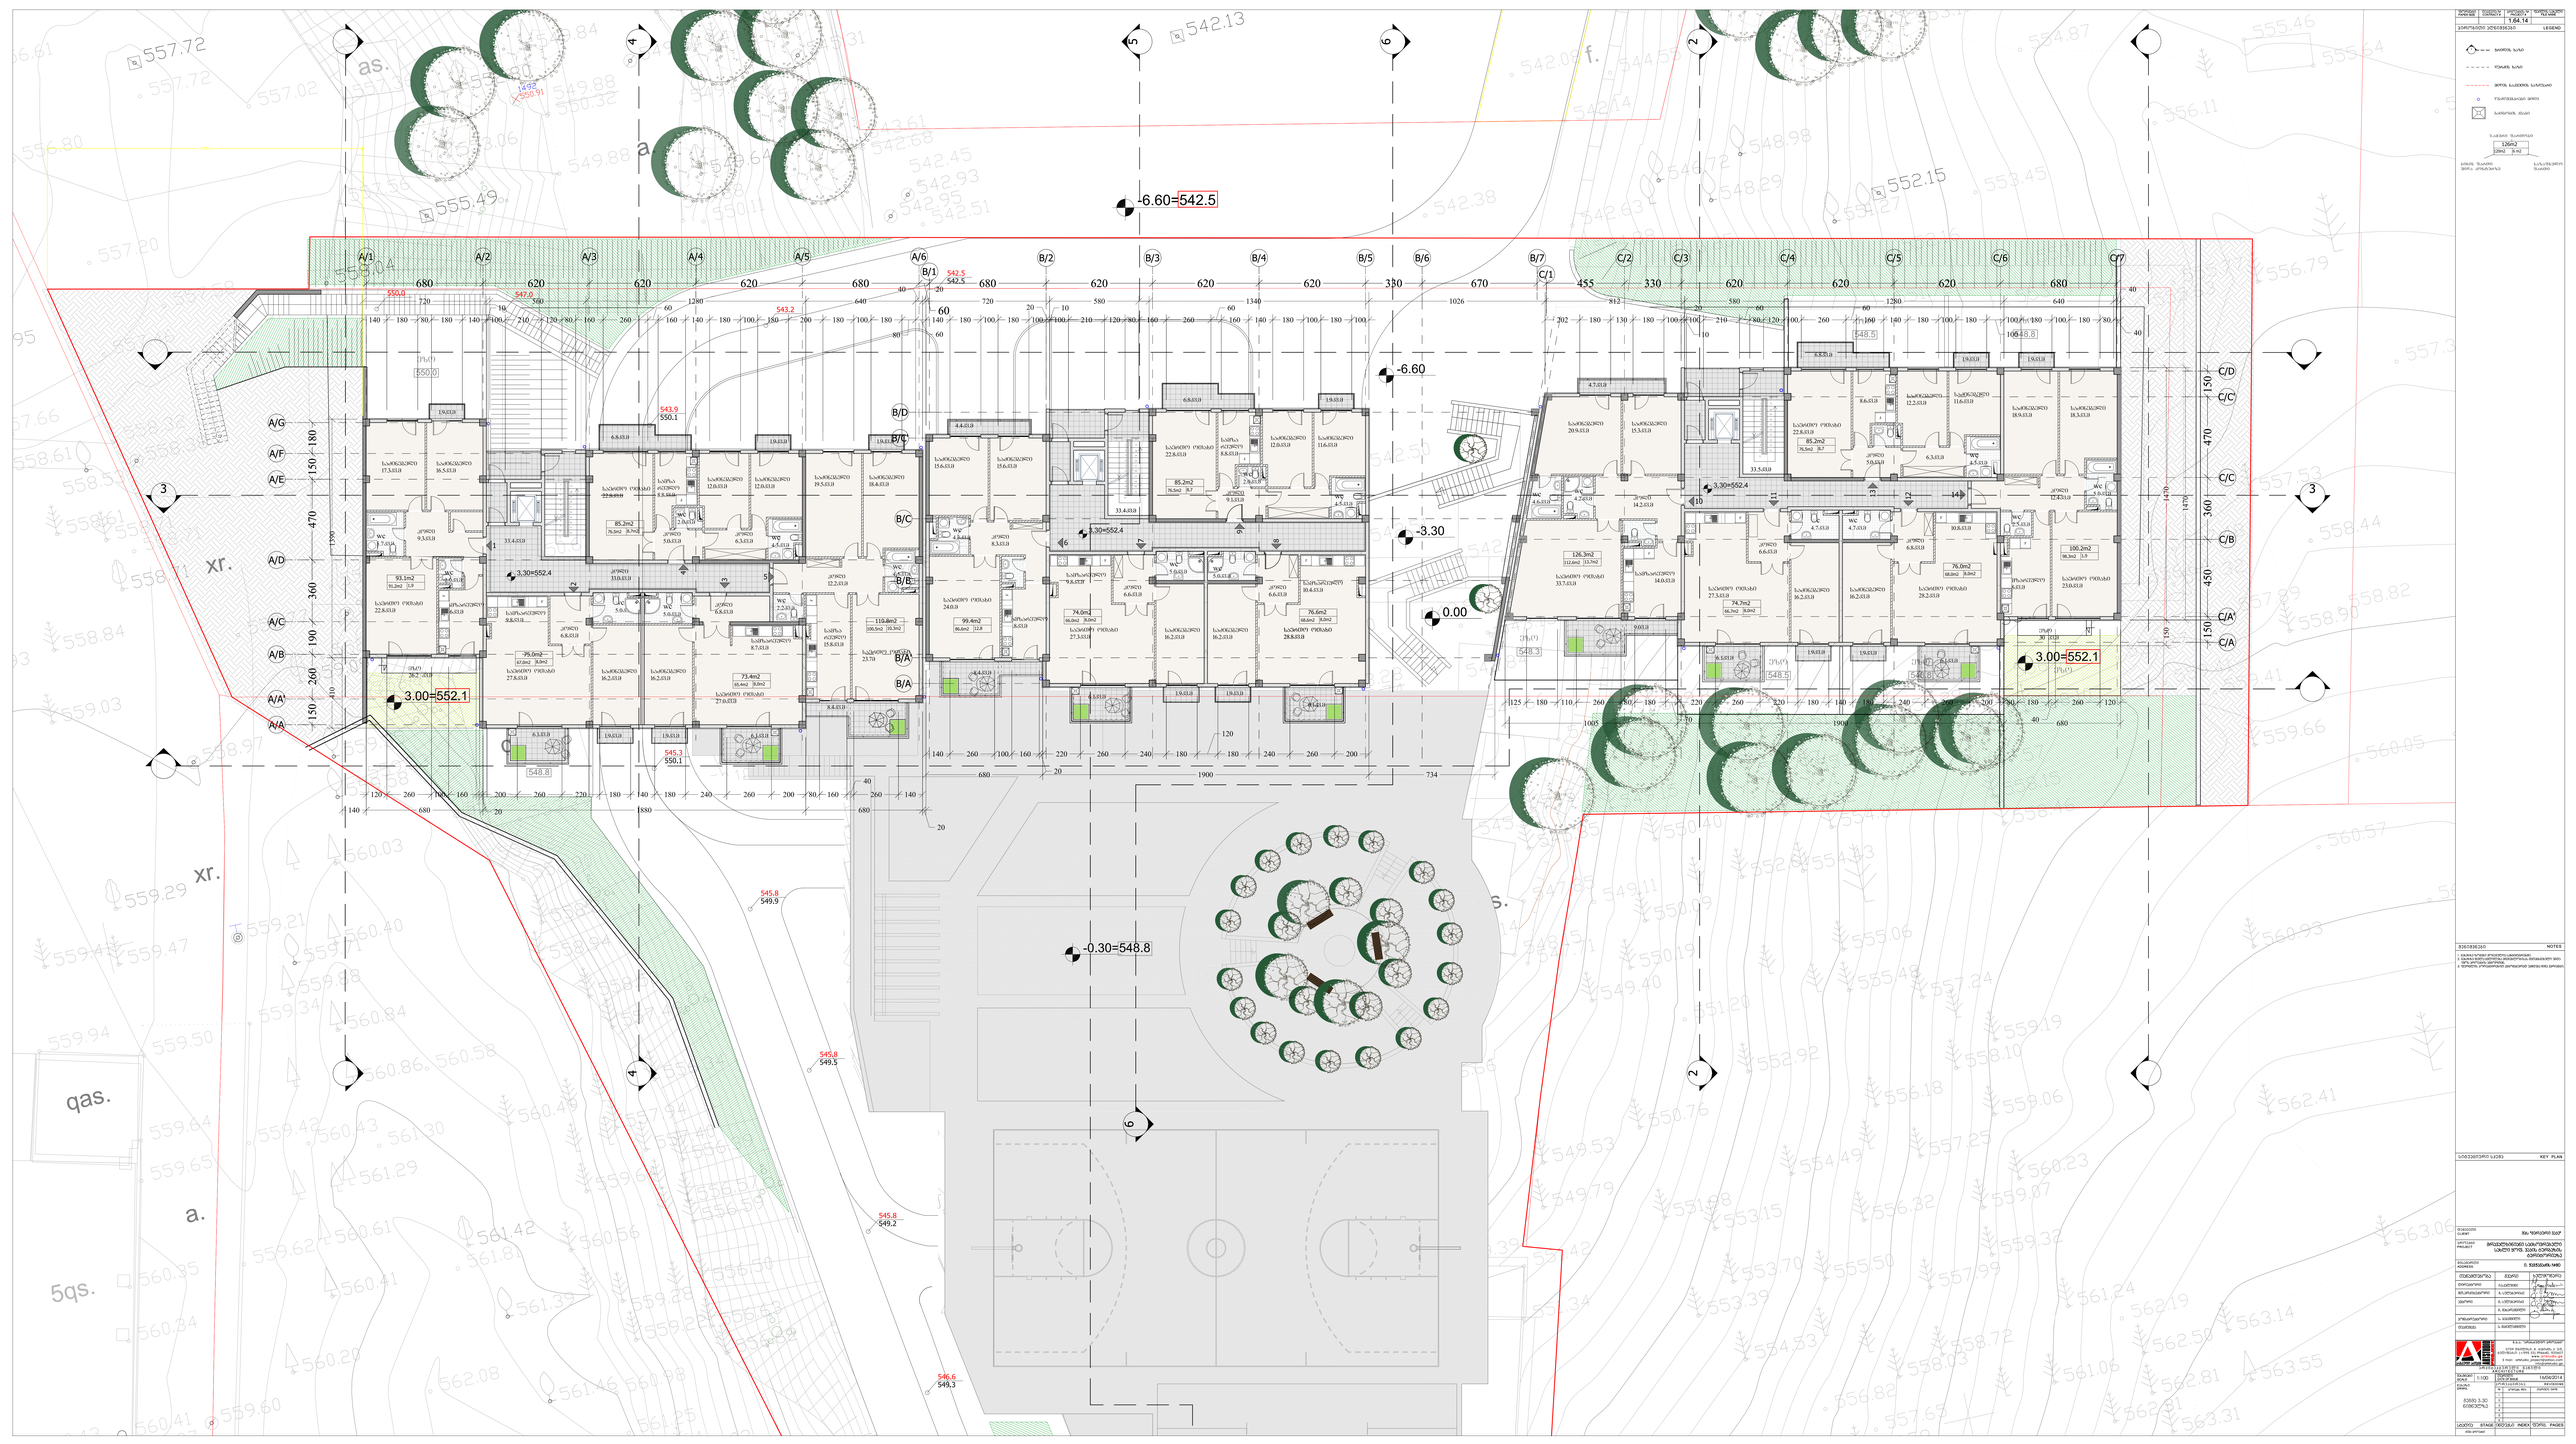
-6.60=542.5
-6.60
-3.30
0.00
-0.30=548.8
3.00=552.1
3.30=552.4
3.00=552.1
3.30=552.4
1.30=552.4
xr.
xr.
qas.
a.
5qas.
as.
a
s.
f.

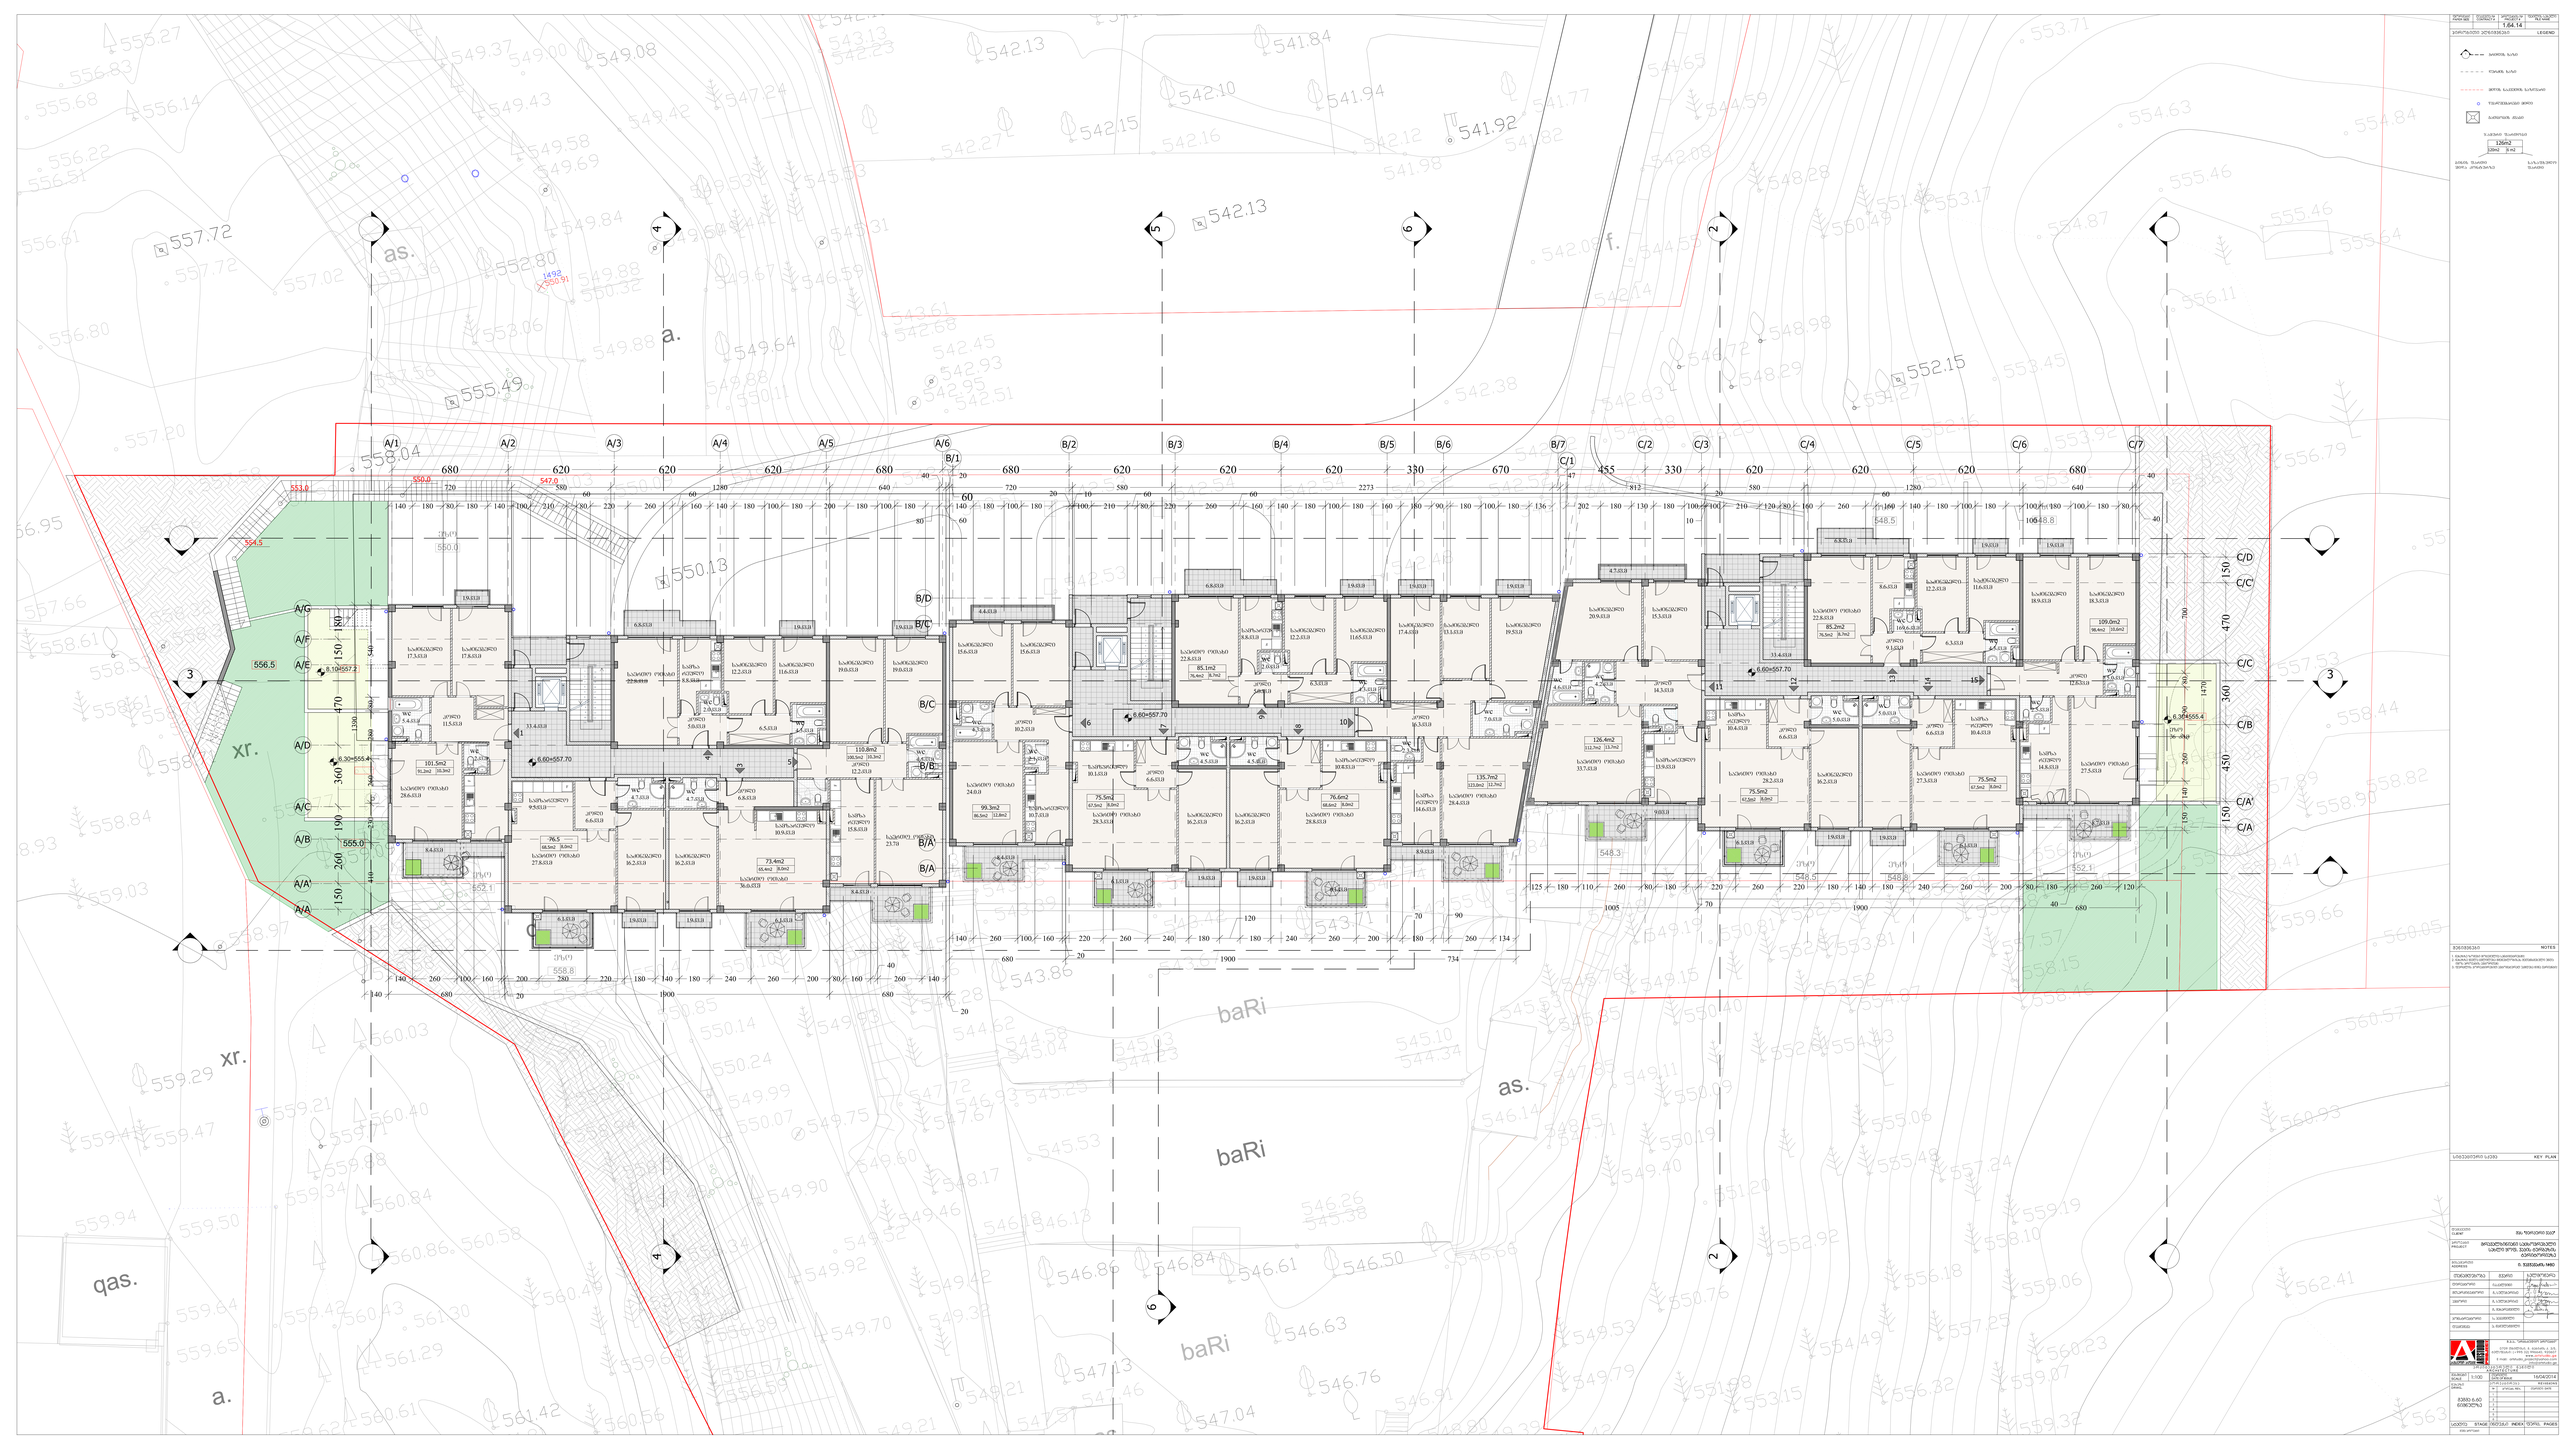

1:64.14

LEGEND

NOTES

KEY PLAN

1:100

16/04/2014

A1

A-3300-6.60

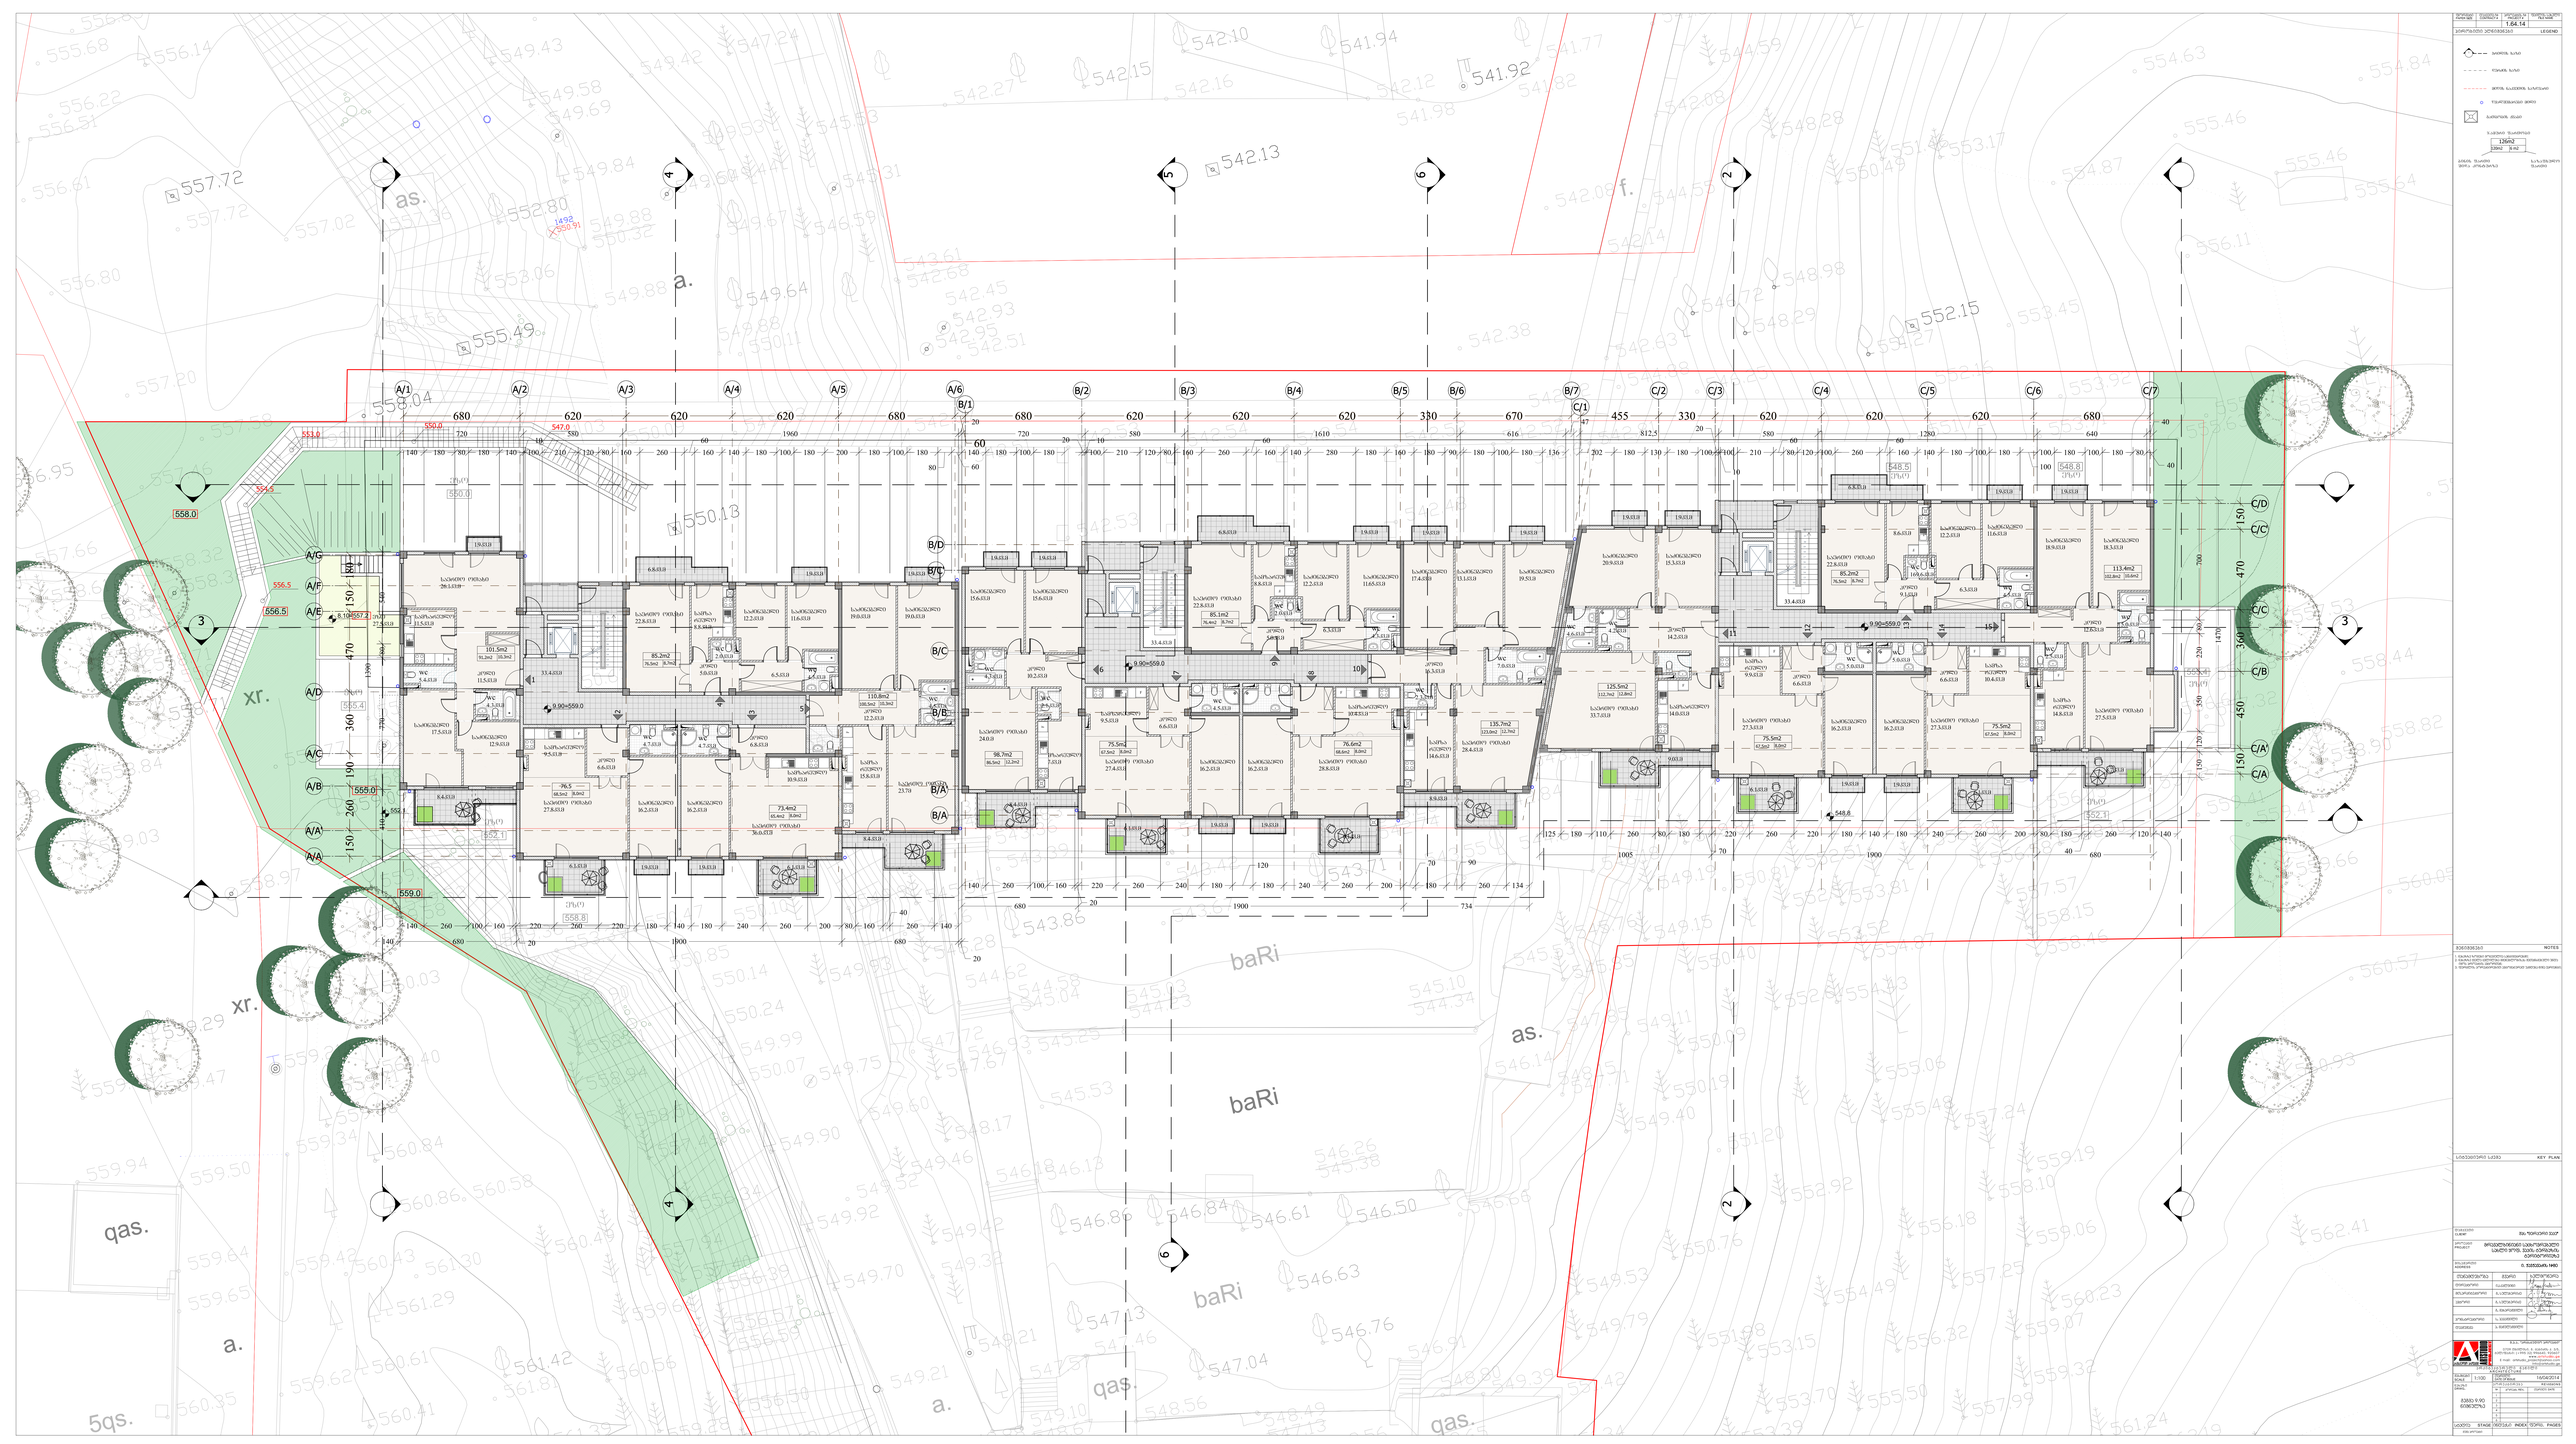
A/1
A/2
A/3
A/4
A/5
A/6
B/1
B/2
B/3
B/4
B/5
B/6
C/1
C/2
C/3
C/4
C/5
C/6
C/7
A/G
A/F
A/E
A/D
A/C
A/B
A/A
B/D
B/C
B/B
B/A
C/D
C/C
C/B
C/A'
C/A
680
620
620
620
620
680
680
620
620
620
380
670
455
330
620
620
620
680
558.0
559.0
baRi
qas.
xr.
a.







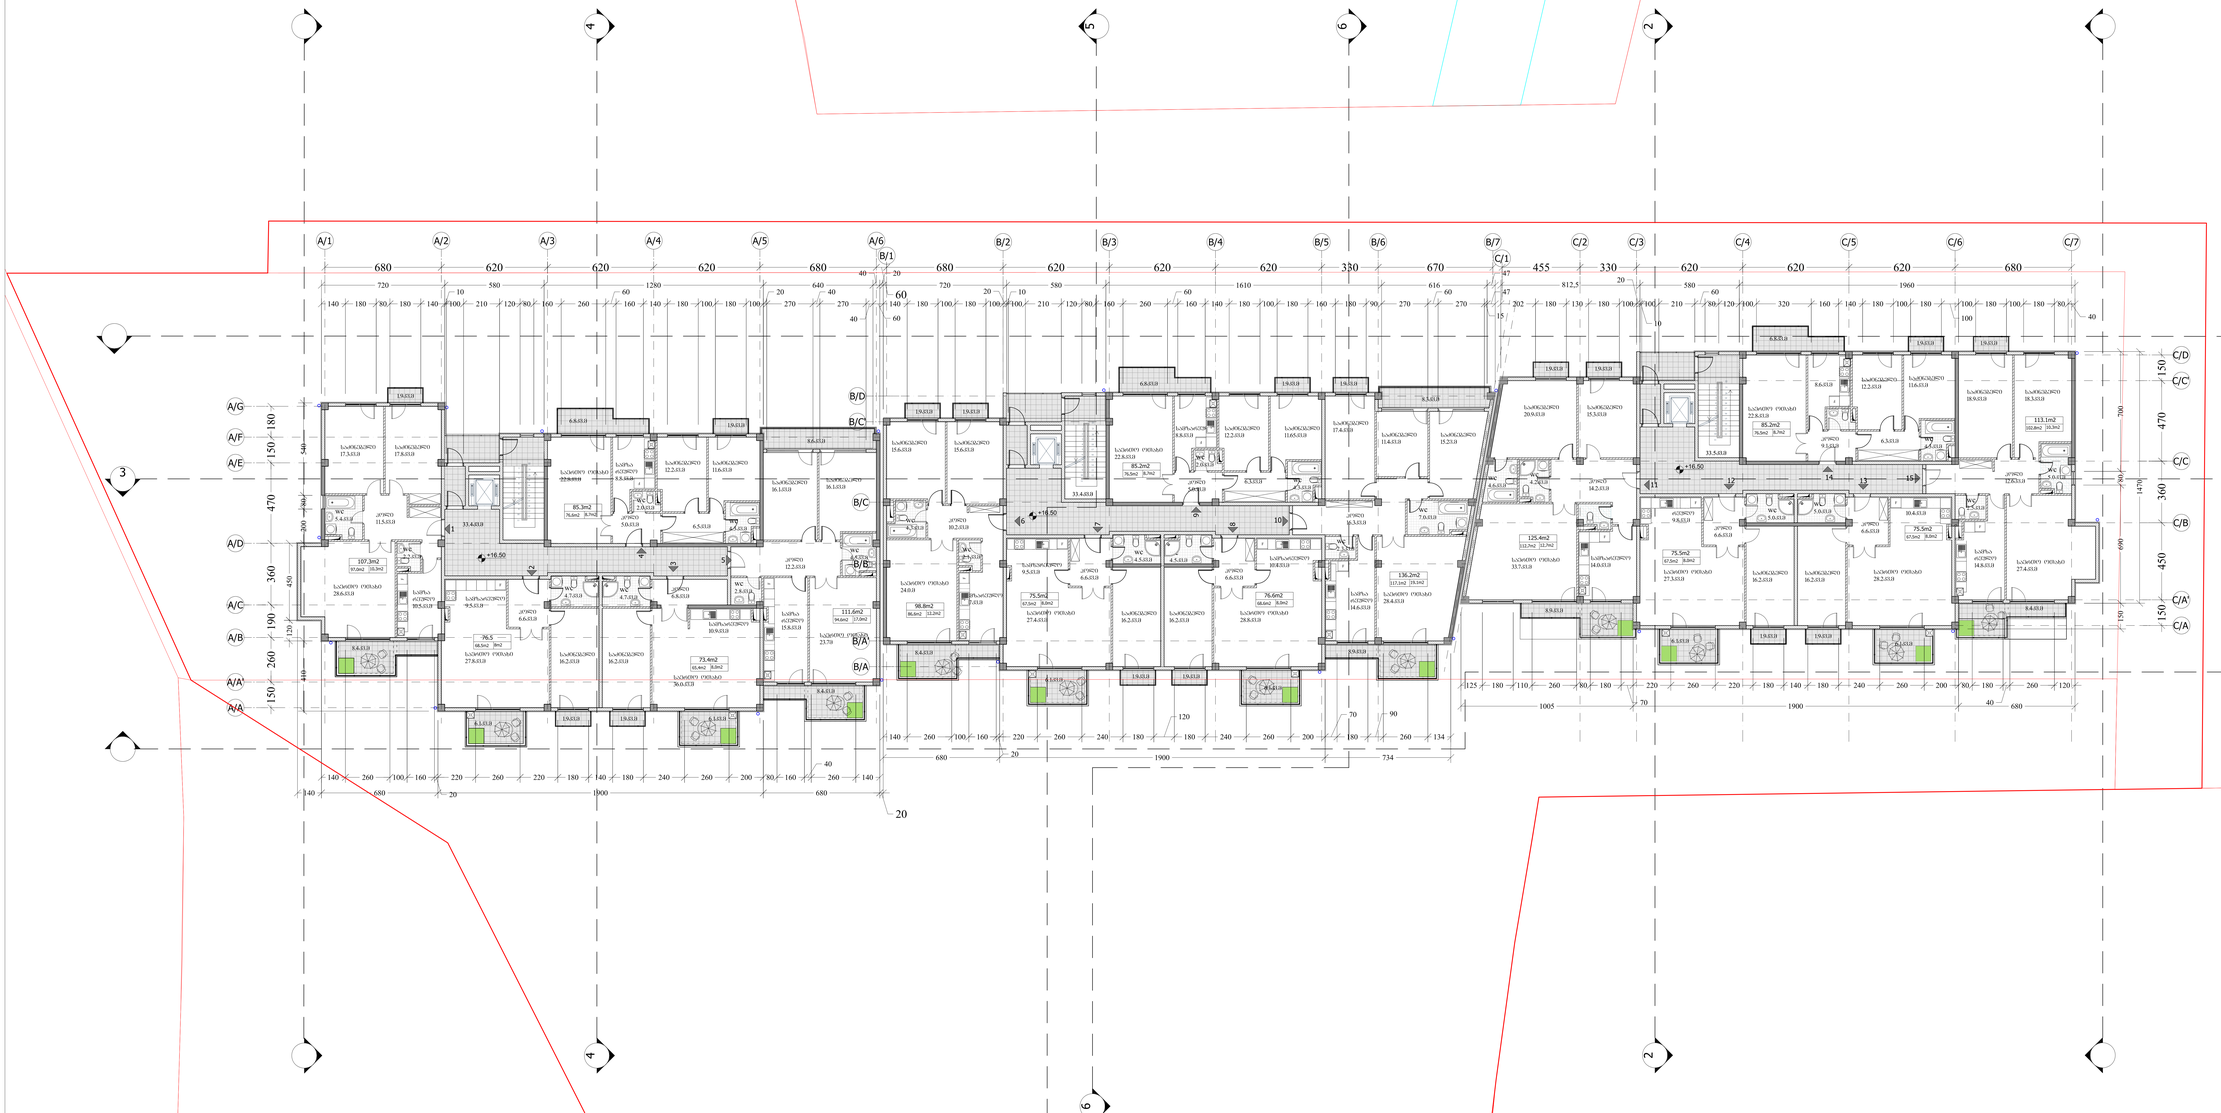
A/1
A/2
A/3
A/4
A/5
A/6
B/1
B/2
B/3
B/4
B/5
B/6
B/7
C/1
C/2
C/3
C/4
C/5
C/6
C/7
A/G
A/F
A/E
A/D
A/C
A/B
A/A'
A/A
B/D
B/C'
B/C
B/B
B/A'
B/A
C/D
C/C
C/B
C/A'
C/A
3
4
5
6
2
680
620
330
670
455
812,5
1960
1900
1005
734
+16.50

1:64.14
LEGEND
NOTES
KEY PLAN
1:100
16/04/2014

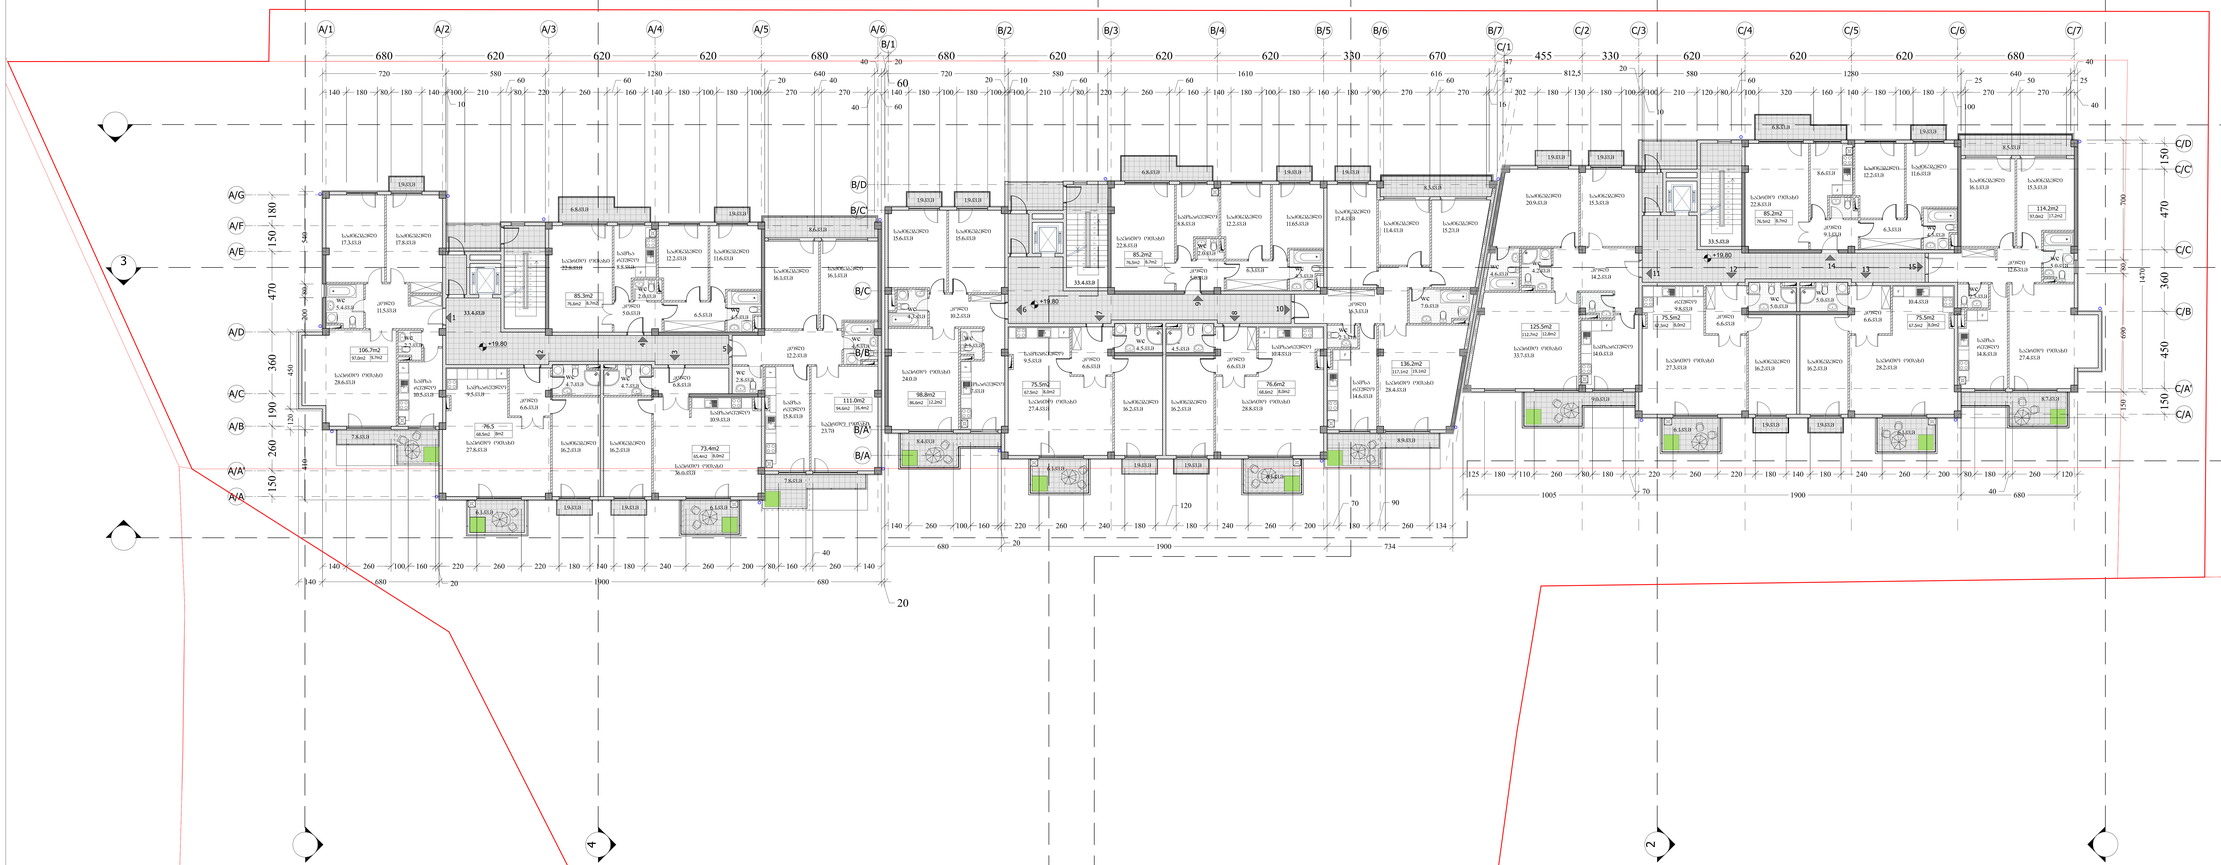
A/1
A/2
A/3
A/4
A/5
A/6
B/1
B/2
B/3
B/4
B/5
B/6
B/7
C/1
C/2
C/3
C/4
C/5
C/6
C/7
A/G
A/F
A/E
A/D
A/C
A/B
A/A'
A/A
B/D
B/C'
B/C
B/B
B/A'
B/A
C/D
C/C
C/B
C/A'
C/A
3
4
5
6
2
680
620
580
640
670
616
455
330
812,5
1610
1280
1900
1005
734
+19.80
+19.60
WC
1005
1900
734

1:64.14
LEGEND
NOTES
KEY PLAN
1:100
16/04/2014

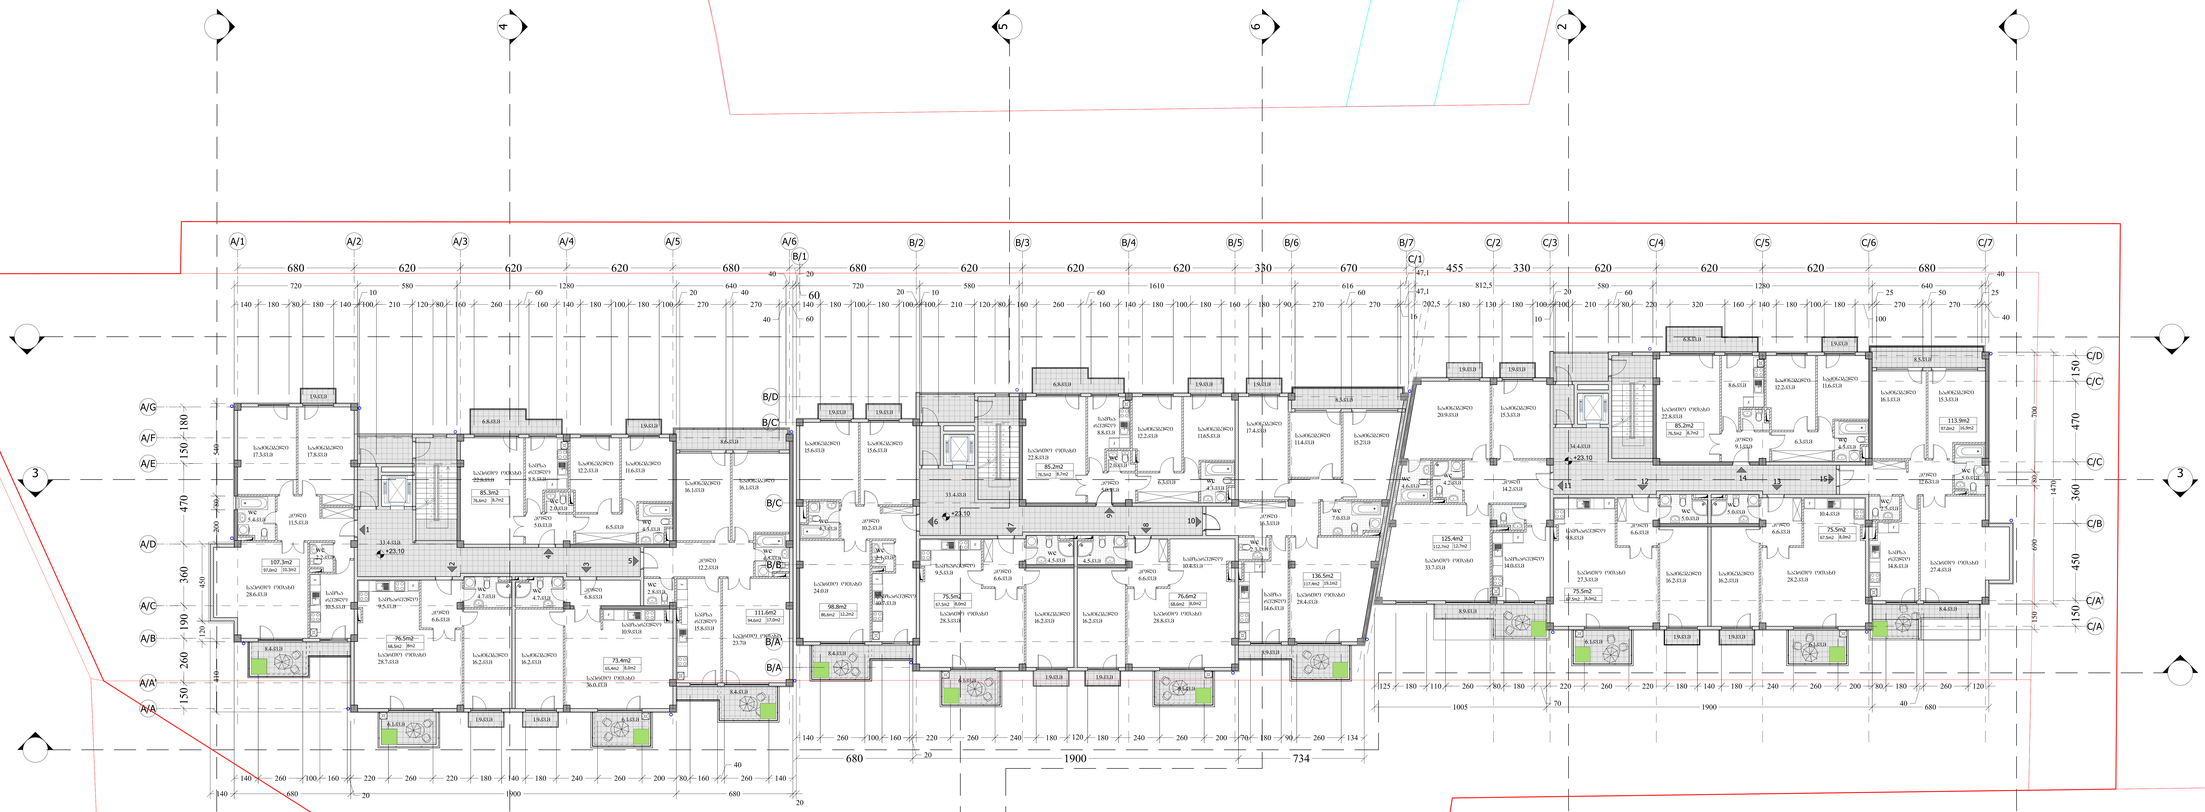
A/1
A/2
A/3
A/4
A/5
A/6
B/1
B/2
B/3
B/4
B/5
B/6
B/7
C/1
C/2
C/3
C/4
C/5
C/6
C/7
A/G
A/F
A/E
A/D
A/C
A/B
A/A'
A/A
B/D
B/C
B/B
B/A
C/D
C/C
C/B
C/A'
C/A
3
4
5
6
2
680
620
1900
734
1005
1470
700
690
470
360
450
150
180
190
260
540
85.2m2
76.5m2
8.7m2
113.9m2
102.6m2
36.9m2
125.4m2
112.7m2
33.7m2
75.5m2
67.5m2
8.0m2
136.5m2
122.8m2
36.6m2
76.6m2
68.6m2
98.8m2
88.8m2
73.4m2
65.4m2
111.6m2
100.4m2
107.3m2
96.5m2
76.5m2
68.5m2
28.7m2
85.2m2
76.5m2
22.8m2
75.5m2
67.5m2
20.1m2
75.5m2
67.5m2
27.3m2
75.5m2
67.5m2
27.4m2
WC
WC
WC





29.70
126.4m2
127.5m2
167.2m2
125.4m2
75.5m2
113.9m2
85.2m2
1005,2
1900
3585,2

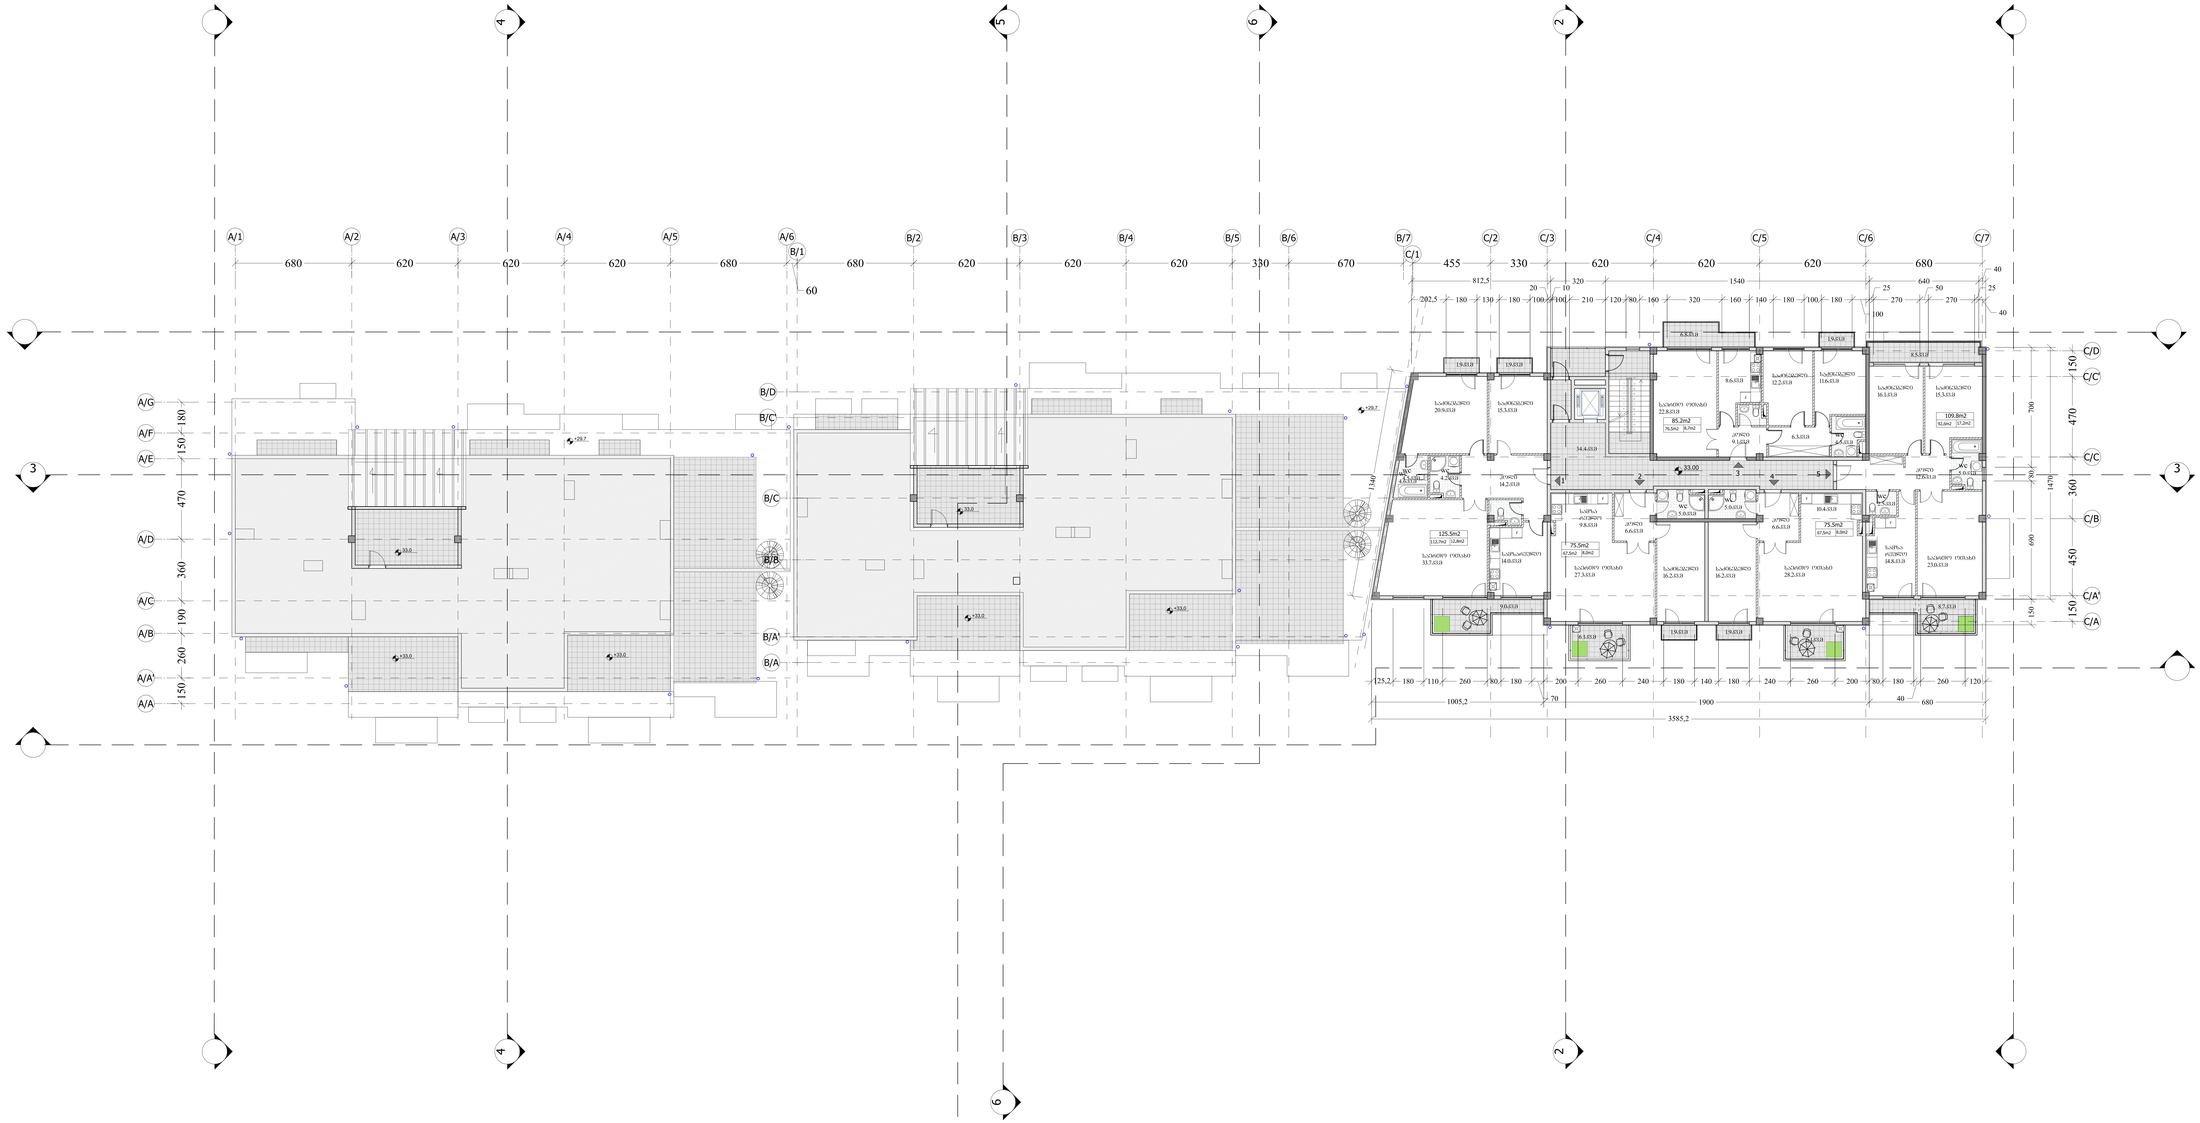
A/1
A/2
A/3
A/4
A/5
A/6
B/1
B/2
B/3
B/4
B/5
B/6
B/7
C/1
C/2
C/3
C/4
C/5
C/6
C/7
680
620
620
620
620
680
680
620
620
620
330
670
455
330
620
620
620
680
60
812,5
202,5
180
130
180
100
100
210
120
80
160
320
160
140
180
100
180
270
270
100
20
10
320
1540
640
50
25
25
40
40
A/G
A/F
A/E
A/D
A/C
A/B
A/A'
A/A
180
150
470
360
190
260
150
B/D
B/C
B/B
B/A'
B/A
C/D
C/C
C/C
C/B
C/A'
C/A
150
470
360
450
150
700
780
1470
690
1240
3
4
5
6
2
1005,2
125,2
1900
3585,2
70
40

LEGEND
NOTES
KEY PLAN
1:100
1:100
16/04/2014
A1
A3
A4

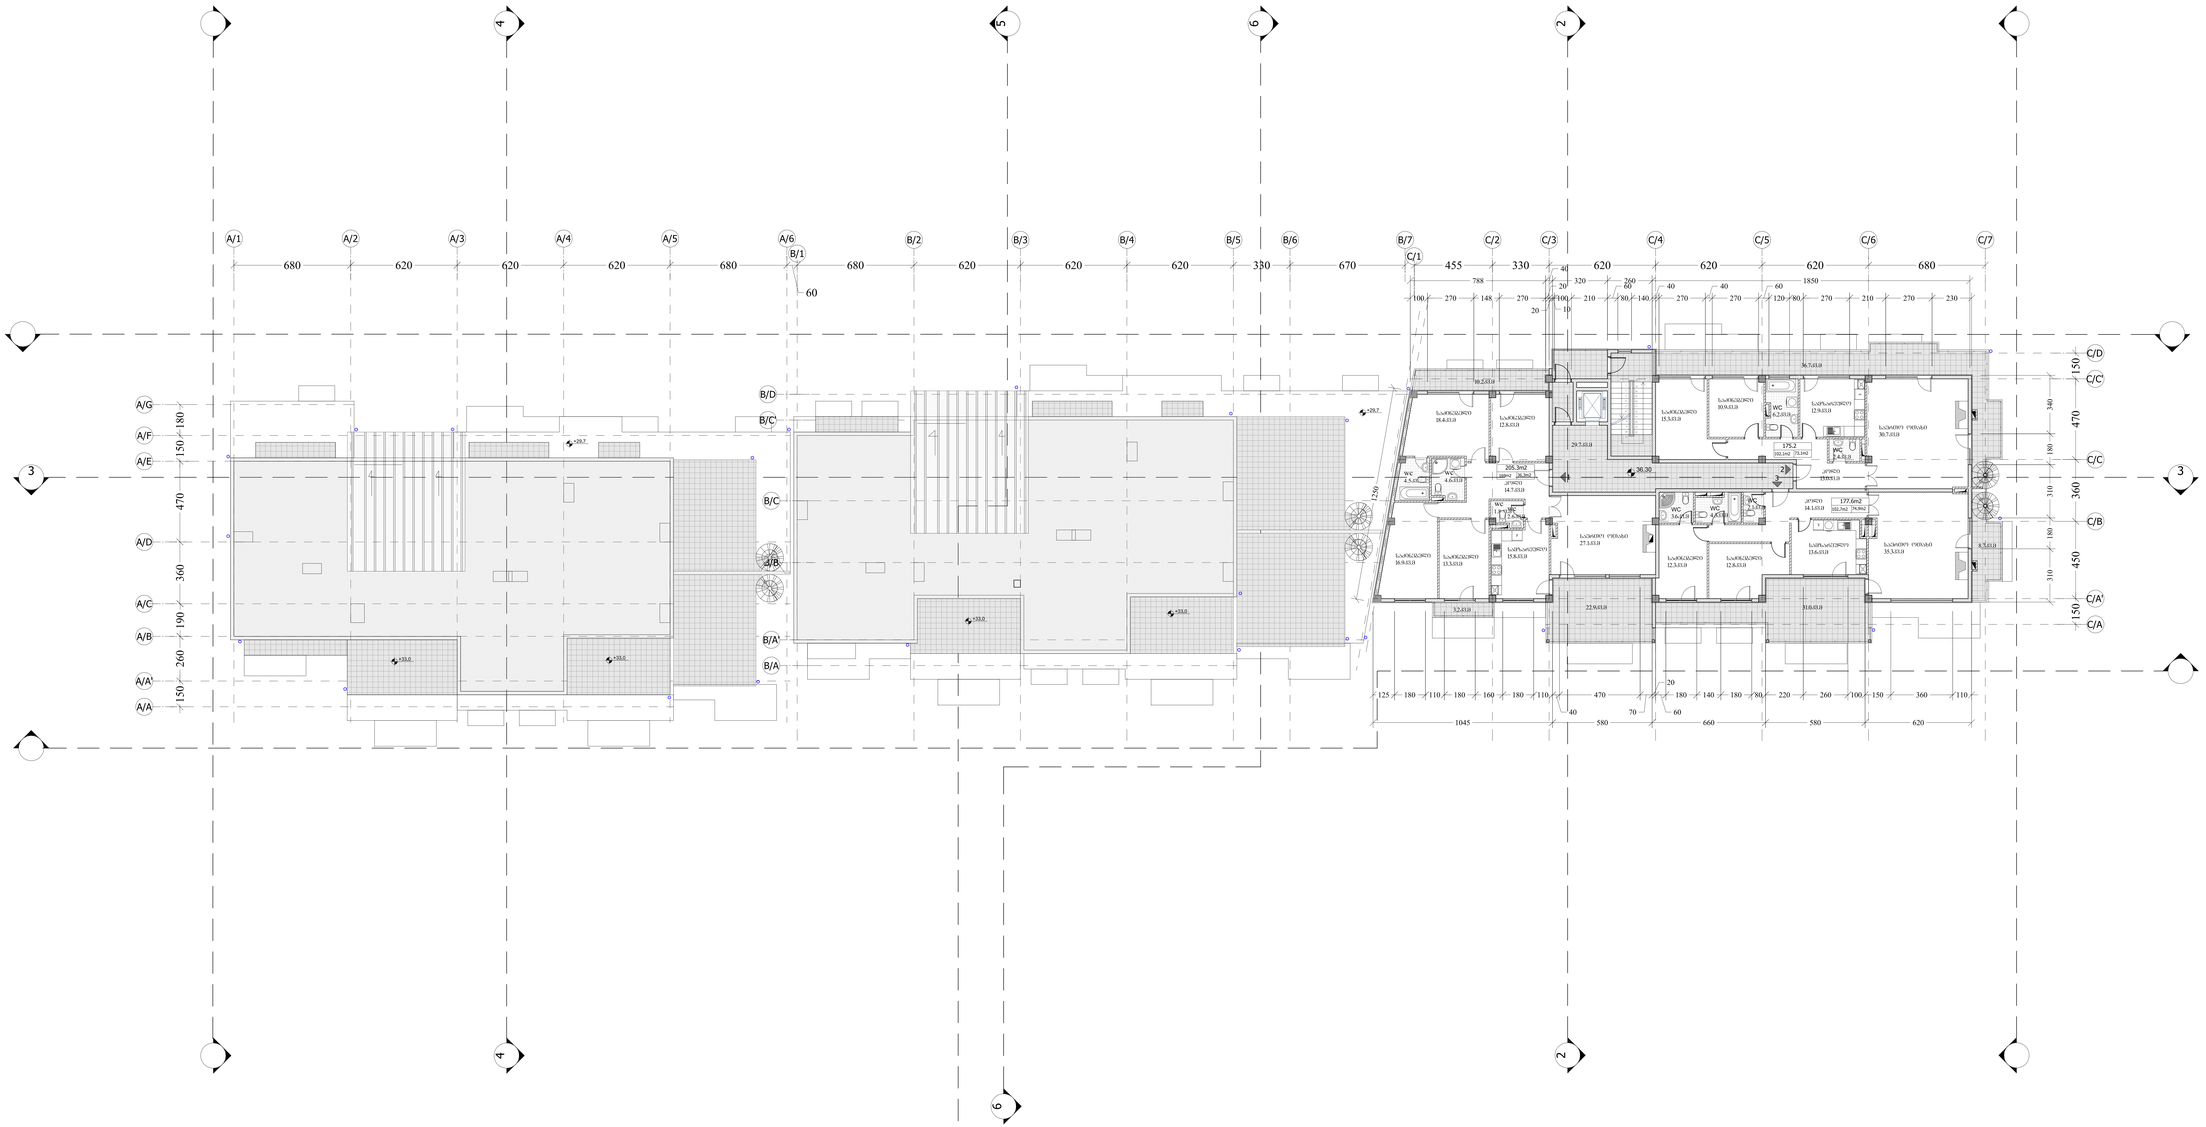
A/1
A/2
A/3
A/4
A/5
A/6
B/1
B/2
B/3
B/4
B/5
B/6
B/7
C/1
C/2
C/3
C/4
C/5
C/6
C/7
680
620
620
620
620
680
60
680
620
620
620
330
670
455
330
40
620
260
620
620
680
788
1850
A/G
A/F
A/E
A/D
A/C
A/B
A/A¹
A/A
180
150
470
360
190
260
150
B/D
B/C
B/A
B/A¹
C/D
C/C
C/B
C/A¹
C/A
150
340
470
180
310
360
180
310
450
150
1250
WC
WC
WC
WC
WC
WC
WC
WC
WC
WC
175.2
102.1m2
73.1m2
177.6m2
102.7m2
74.9m2
205.3m2
120m2
26.3m2
36.3m2
46.7.63.13
10.5.63.13
29.7.63.13
4.5.63.13
4.6.63.13
14.7.63.13
14.1.63.13
4.5.63.13
3.5.63.13
32.63.13
229.63.13
316.63.13
125
180
110
180
160
180
110
470
180
140
180
80
220
260
100
150
360
110
1045
580
660
580
620
20
40
70
60
20
10
100
270
148
270
100
210
80
140
270
270
120
80
270
210
270
230
20
40
60
40
40
60
320
260
20
10
40


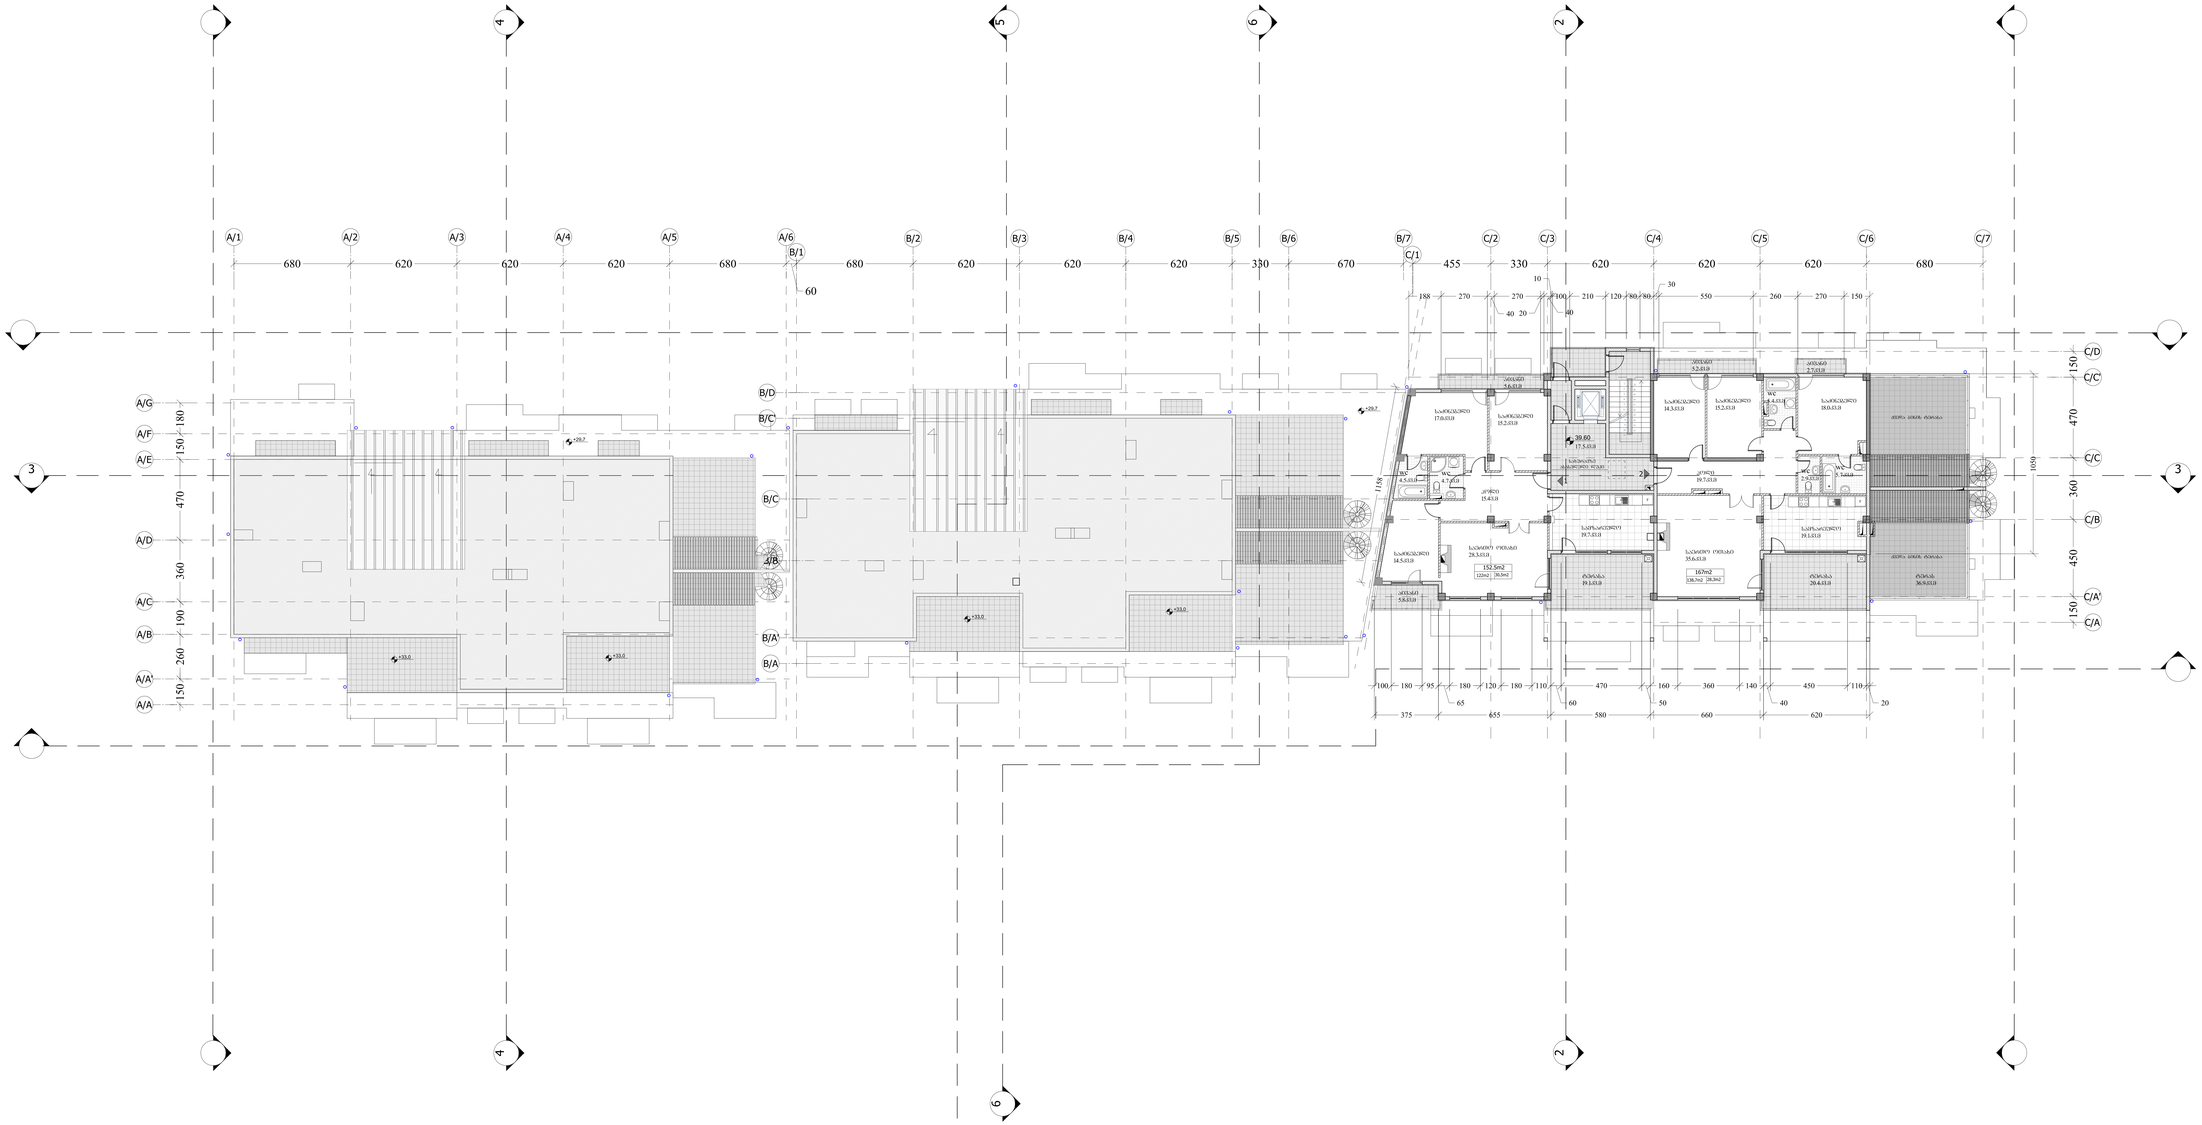
A/1
A/2
A/3
A/4
A/5
A/6
B/1
B/2
B/3
B/4
B/5
B/6
B/7
C/1
C/2
C/3
C/4
C/5
C/6
C/7
A/G
A/F
A/E
A/D
A/C
A/B
A/A'
A/A
B/D
B/C
B/A
C/D
C/C
C/B
C/A'
C/A
3
4
5
6
2
680
620
330
670
455
60
10
30
40
20
188
270
100
210
120
80
550
260
150
180
95
65
125
655
470
160
140
450
110
375
580
50
660
40
620
20
1059
517
+29.7
+33.0
39.60
17.5.03.0
152.5m2
122m2
30.5m2
167m2
138.7m2
28.3m2
WC
WC
WC

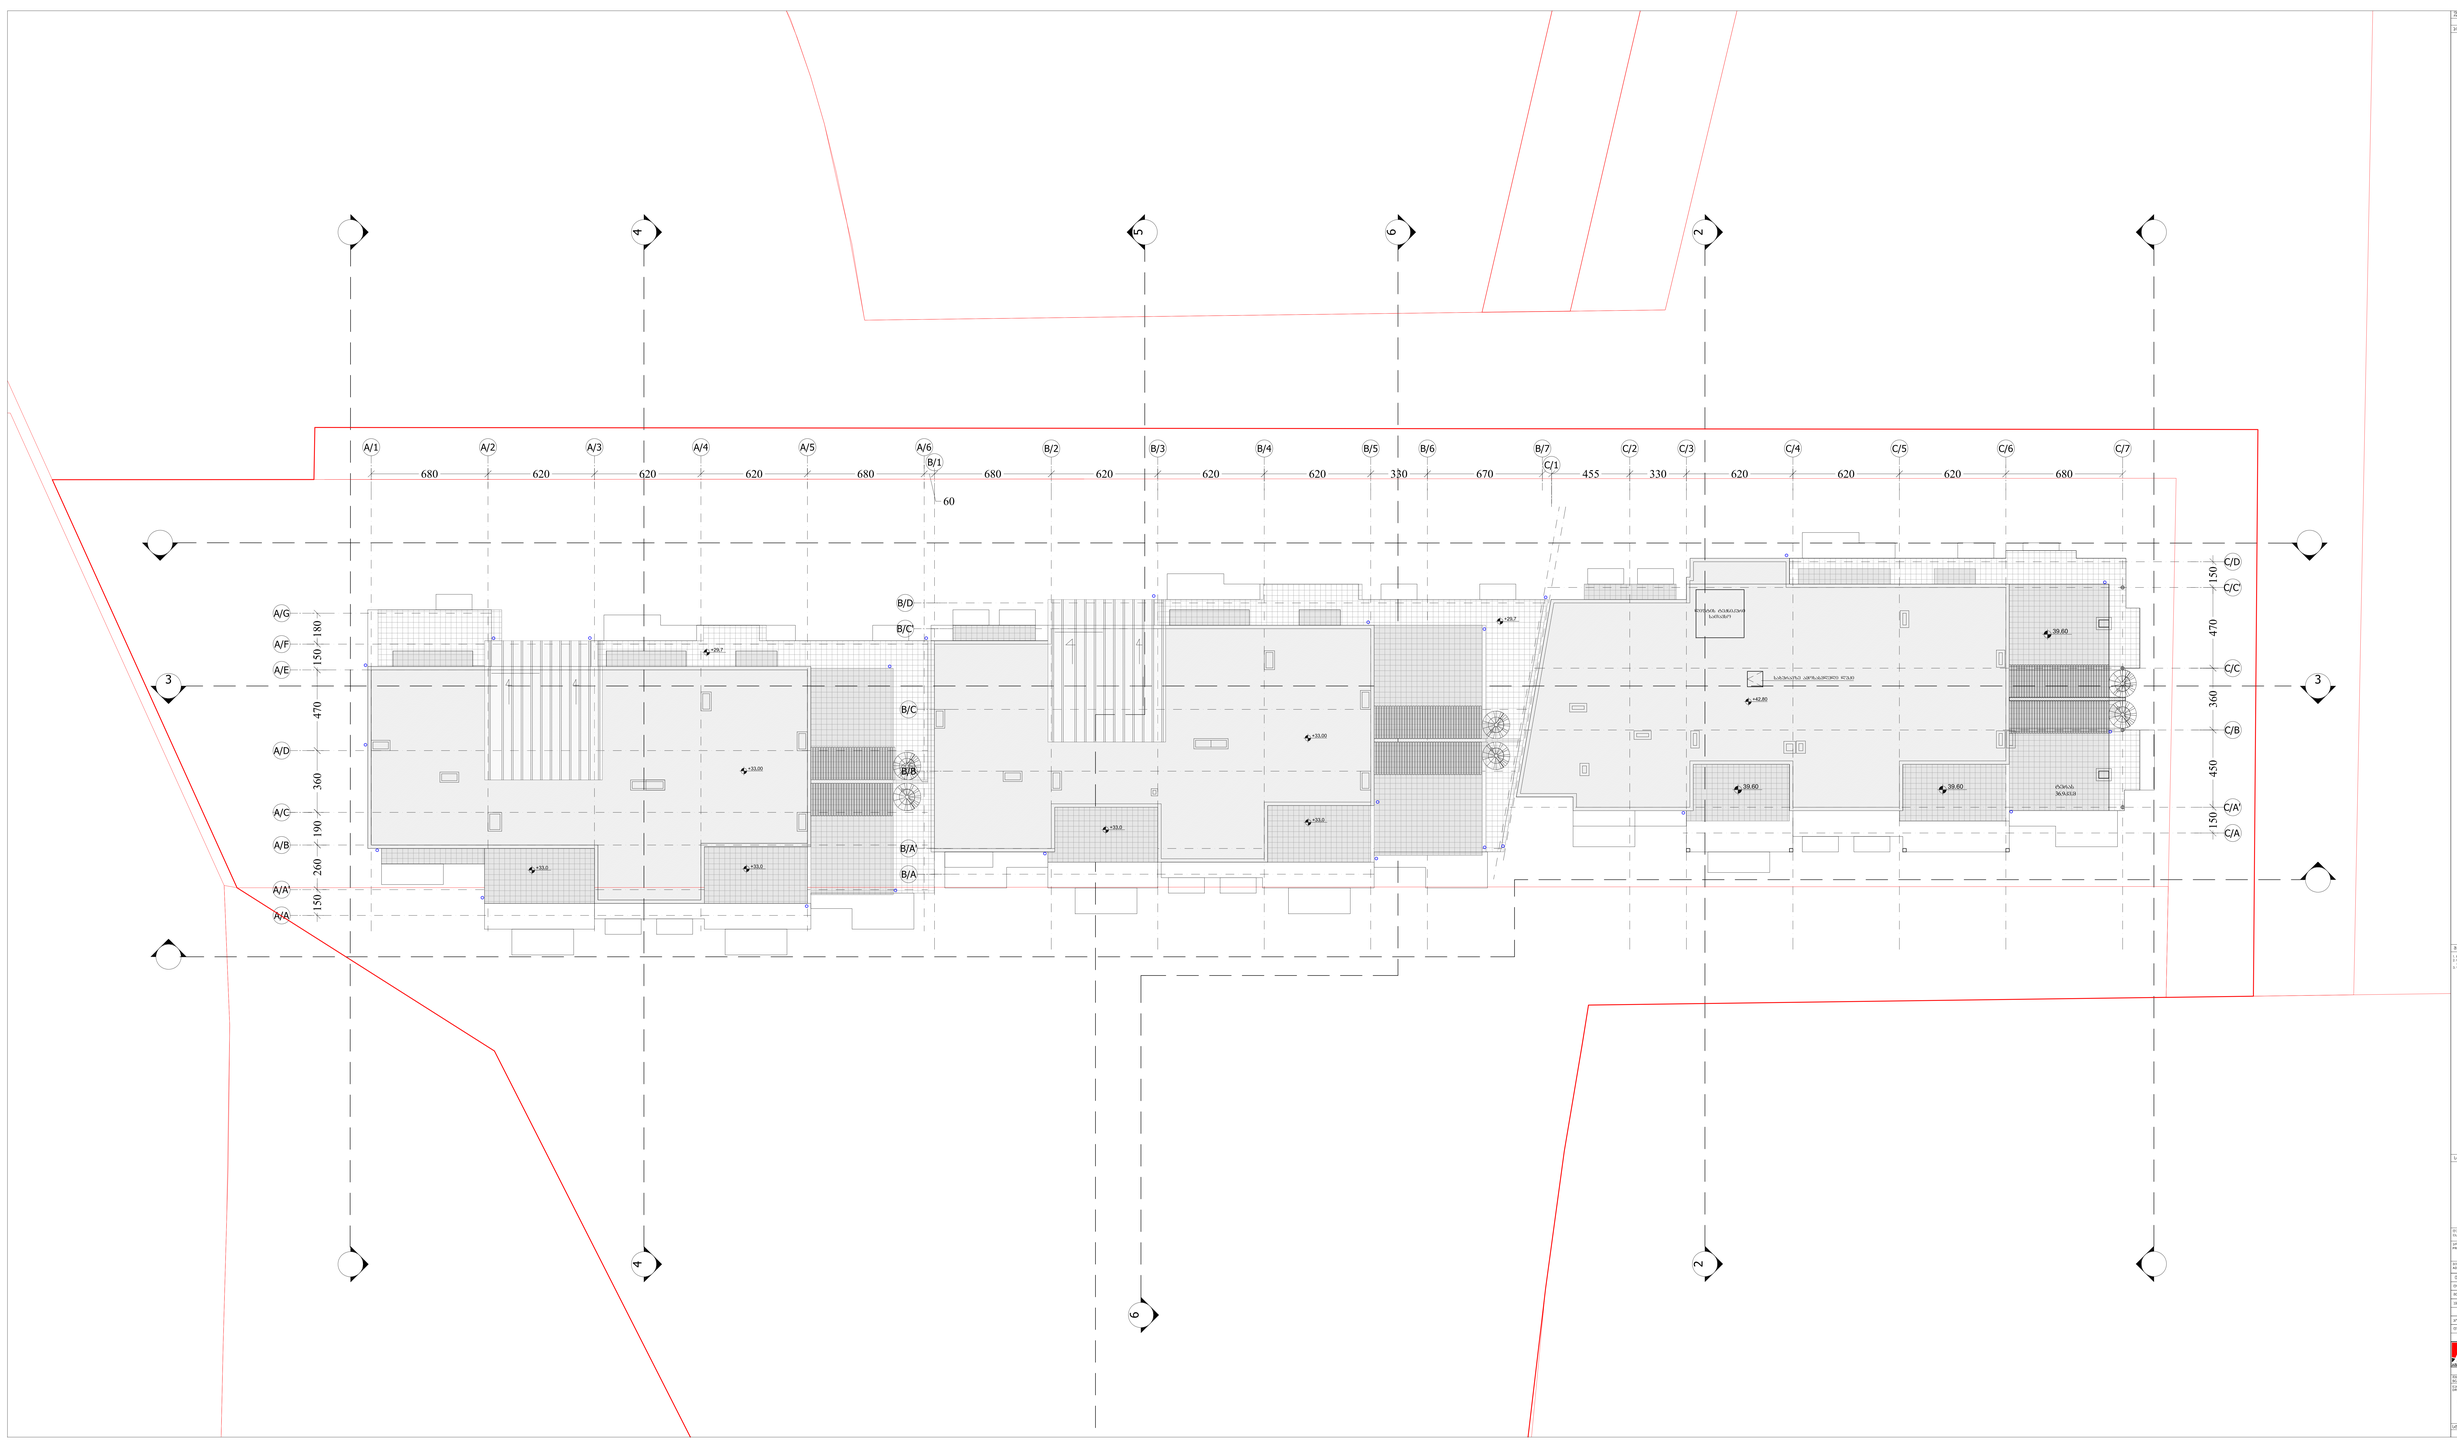
A/1
A/2
A/3
A/4
A/5
A/6
B/1
B/2
B/3
B/4
B/5
B/6
B/7
C/1
C/2
C/3
C/4
C/5
C/6
C/7
680
620
620
620
620
680
60
680
620
620
620
330
670
455
330
620
620
620
680
A/G
A/F
A/E
A/D
A/C
A/B
A/A1
A/A
180
150
470
360
190
260
150
B/D
B/C1
B/C
B/B
B/A1
B/A
C/D
C/C1
C/C
C/B
C/A1
C/A
150
470
360
450
150
3
4
5
6
2
+29.7
+33.00
+33.0
+42.80
39.60