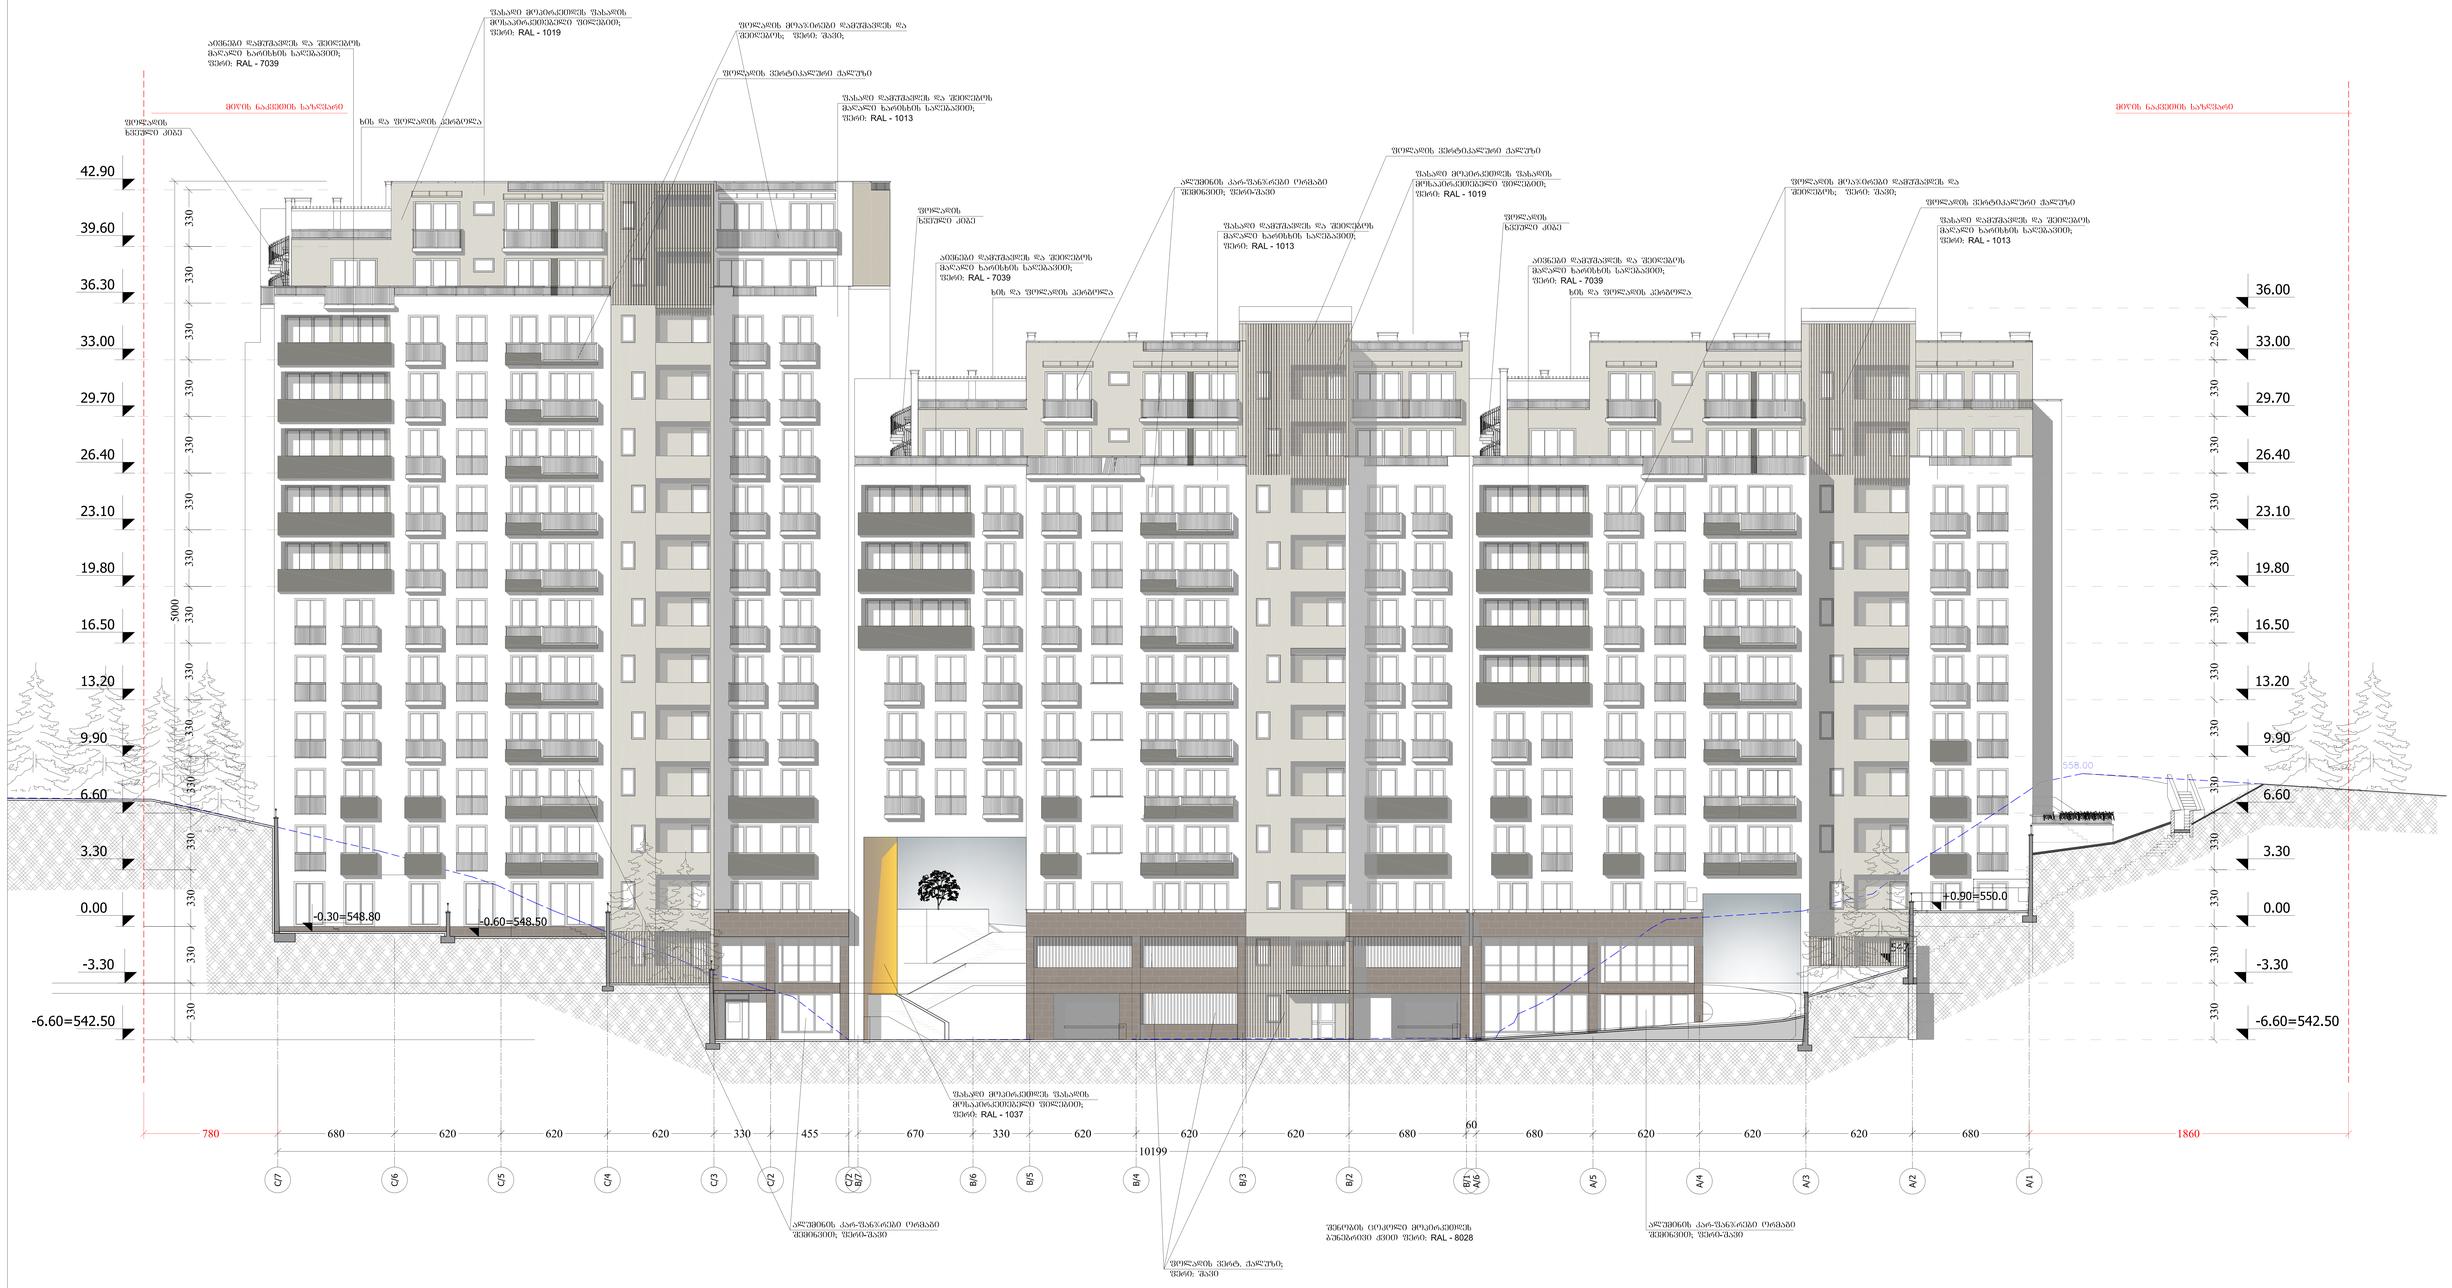

ფასადები
1:64.14
LEGEND
NOTES
KEY PLAN
ფასადების ნახაზები
ობიექტის მისამართი
ადგილმდებარეობა
ზომა
ფორმატი
მასშტაბი
თარიღი
ავტორი
ხელმძღვანელი
კონსულტანტი
დამკვეთი

ფორმატი PAPER SIZE	ხელშეკრ.№ CONTRACT #	პროექტის№ PROJECT #	ფაილის სახელი FILE NAME
A-1		1.64.14	

ჰორიზონტი აღნიშვნები LEGEND

6.00 არსებულ/დაგეგმილი ნიშნული

პროექტის ხაზი

ნულის ხაზი

მიწის ნაკვეთის საზღვარი

მიწის ნაკვეთის საზღვარი

არსებული რელიეფის პროფილი

42.90

39.60 13

36.30 12

33.00 11

29.70 10

26.40 9

23.10 8

19.80 7

16.50 6

13.20 5

9.90 4

6.60=555.70 3

3.30=552.40 2

±0.00=549.10

-3.30

-6.60

557.00

8.10=557.20

6.30=555.40

560.50

180 150 470 360 190 260 150

A/G A/F A/E A/D A/C A/B A/A' A/A

KEY PLAN

დამკვეთი CLIENT: მზს ჯორჯიან ვაუე

პროექტი PROJECT: მრავალბინიანი საცხოვრებელი სახლი ყოფ. ვაკის ტერიტორიის ტერიტორიაზე

მისამართი ADDRESS: ი. ჭავჭავაძის №80

თანამდებობა	გვარი	ხელმოწერა
დირექტორი	ს.ასათიანი	
მთავარი არქიტექტორი	გ. სულთანიშვილი	
პროექტი	გ. სულთანიშვილი	
	ე. მესხიშვილი	
პროექტირების ხელმძღვანელი	ს. ჯაფარიძე	
დეველოპერის წარმომადგენელი	გ.ქურციძე	

შ.პ.ს. "არქიტექტორთა პროექტი"
0179 თბილისი, ქ. ბებუთოვი, კ. 3/5,
ტელ/ფაქსი: (+995 32) 996640, 922607
www.artstudio.ge
E-mail: artstudio_project@yahoo.com
info@artstudio.ge

არქიტექტურული ბიუროები ARCHITECTURE

მასშტაბი SCALE	1:100	თარიღი DATE OF ISSUE	16/04/2014

ნახაზის DRWG. ფასადი A/G-A/A ტერიტორიაზე

REVISIONS

№	კორექტ. REV.	თარიღი DATE
1		
2		
3		
4		
5		
6		

სტადია STAGE | ცვლილება INDEX | ფურც. PAGES


მიწის ნაკვეთის საზღვარი
მიწის ნაკვეთის საზღვარი
შენობის მოპირკეთების შახაროს მოზაპირკეთებელი შელესილი; შეღებილი: RAL - 1019
შახაროს დაჩრუნგების და შეიღებილი მაღალი ხარისხის სალესკაშით; შეღებილი: RAL - 1013
შელესილი მოპირკეთებული ბეტონის ბალკონის ფილა; შეღებილი: RAL 7030
აივნების დაჩრუნგების და შეიღებილი მაღალი ხარისხის სალესკაშით; შეღებილი: RAL - 1013
შახაროს დაჩრუნგების და შეიღებილი მაღალი ხარისხის სალესკაშით; შეღებილი: RAL - 1013
შენობის მოპირკეთების შახაროს მოზაპირკეთებელი შელესილი; შეღებილი: RAL - 1019
შენობის მოპირკეთების შახაროს მოზაპირკეთებელი შელესილი; შეღებილი: RAL - 1019
შელესილი მოპირკეთებული ბეტონის ბალკონის ფილა; შეღებილი: RAL 7030
აივნების დაჩრუნგების და შეიღებილი მაღალი ხარისხის სალესკაშით; შეღებილი: RAL - 1013
შახაროს დაჩრუნგების და შეიღებილი მაღალი ხარისხის სალესკაშით; შეღებილი: RAL - 1013
33.00
29.70
26.40
23.10
19.80
16.50
13.20
9.90
6.60
3.30
0.00
-3.30
-6.60
42.90
39.60
36.30
33.00
29.70
26.40
23.10
19.80
16.50
13.20
9.90
6.60
3.30
0.00
-3.30
-6.60
-6.30=555.40
-3.00=552.10
-0.15=548.95
-0.30
-0.15=548.95
-0.15=548.95
-0.90=548.30
-0.60=548.50
-0.30=548.80
-6.30=555.40
550.1
545.3
-3.30=545.80
-6.60=542.50
ავტომანქანების 70 პარკინგის ადგილი
ავტომანქანების 80 პარკინგის ადგილი
680
620
620
620
680
680
620
620
620
330
577
540
330
620
620
620
680
660
570
550
660
550
A/1
A/2
A/3
A/4
A/5
A/6
B/1
B/2
B/3
B/4
B/5
B/6
B/7
C/1
C/2
C/3
C/4
C/5
C/6
C/7
არსებული რელიეფის პროფილი
საფარაუდო ჯლდის ზედა ღონე

მიწის ნაკვეთის საზღვარი

არსებული რელიეფის პროფილი

42.90
39.60 13
36.30 12
33.00 11
29.70 10
26.40 9
23.10 8
19.80 7
16.50 6
13.20 5
9.90 4
6.60=555.70 3
3.30=552.40 2
±0.00=549.10 1
-3.30
-6.60

6.30=555.40

150 | 450 | 360 | 470 | 150

C/A C/A' C\B C\C C\C. C\D

მიწის ნაკვეთის საზღვარი

ფორმატი PAPER SIZE	ხელშეკრულება CONTRACT #	პროექტის № PROJECT #	ფაილის სახელი FILE NAME
A-1		1.64.14	

პირობითი აღნიშვნები LEGEND

6.00 არსებული/საპროექტო ნიშნული

ბორდის ხაზი

ღერძის ხაზი

საორიენტაციო სქემა KEY PLAN





www.artstudio.ge
E mail: artstudio_project@yahoo.com
info@artstudio.ge

არქიტექტორული ნაწილი ARCHITECTURE

მასშტაბი SCALE	1:100	თარიღი DATE OF ISSUE	16/04/2014

ნახაზი DRWG.

ფასადი C/A-C/D ტერიტორიის

ცვლილებების რეგისტრაცია REVISIONS

№	კორექტ. REV.	თარიღი DATE
1		
2		
3		
4		
5		
6		

ეტაპი STAGE	ინდექსი INDEX	ფურც. PAGES
მშპ პროექტი		