
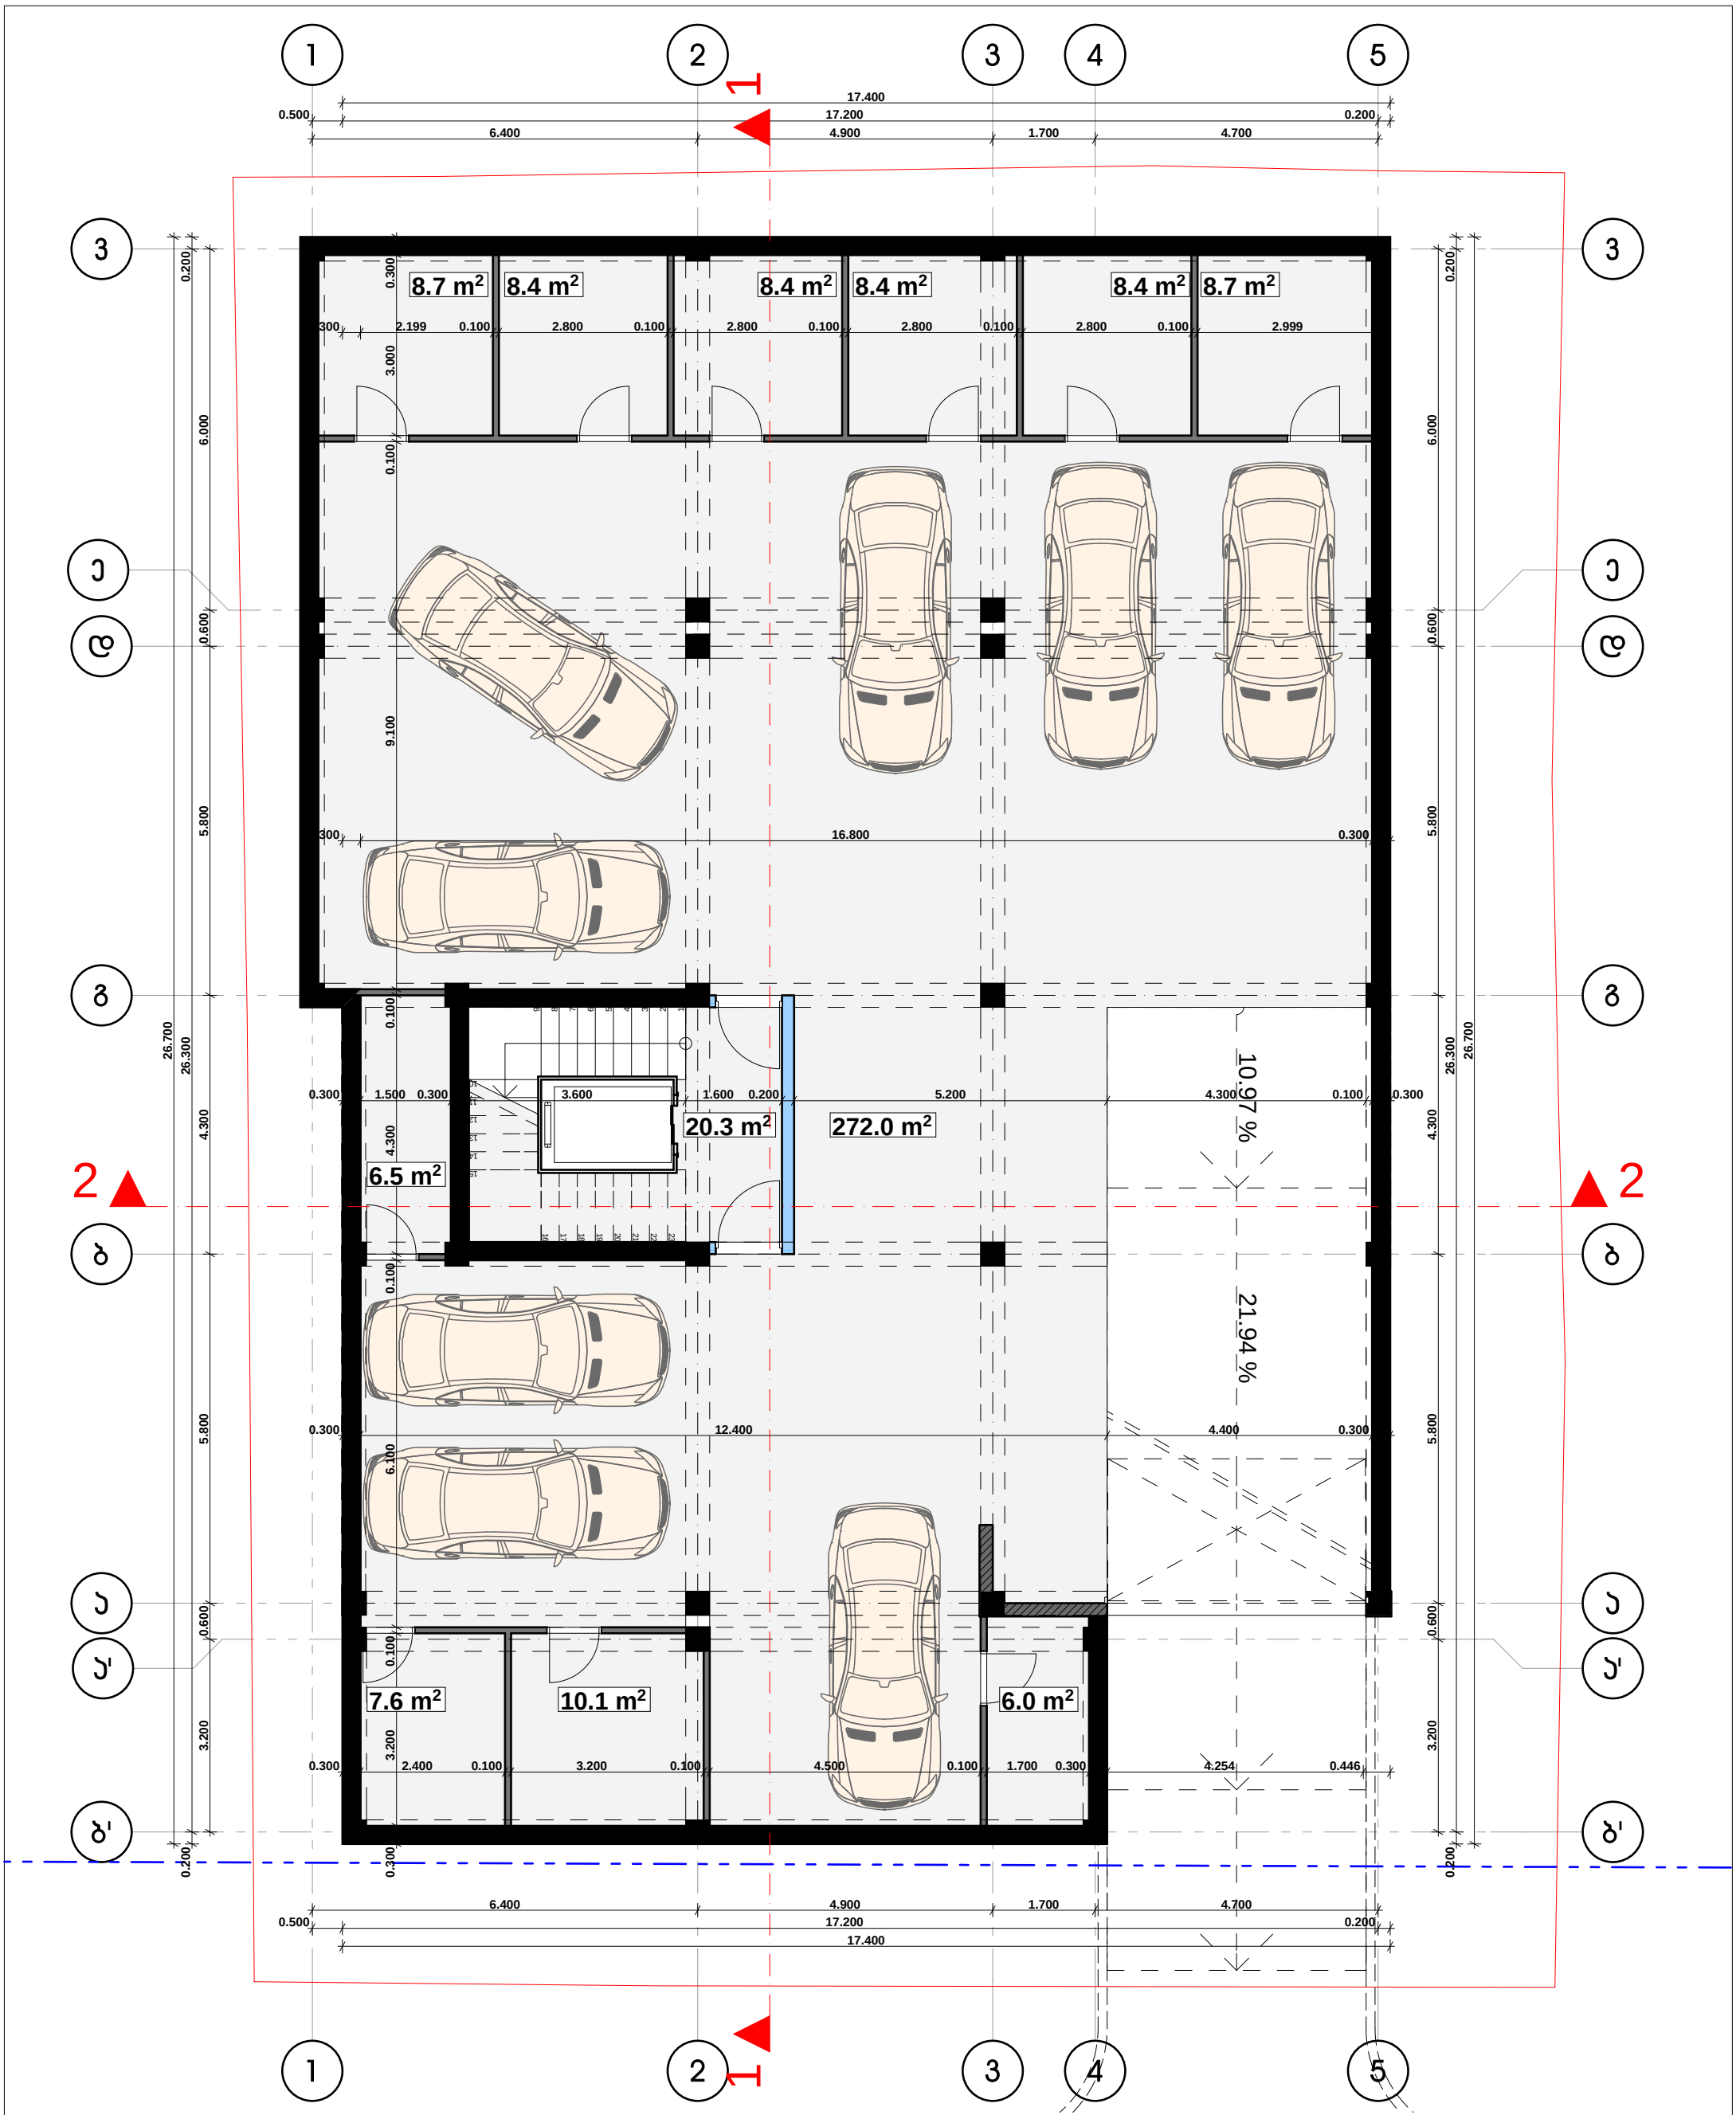



	HELIX ARCHITECTURE	დამკვეთი	გოჩა ლაცაბიძე	თანამდებობა	გვარი	ხელმოწერა	მასშტაბი	ნახაზის დასახელება	
		მისამართი	ონიაშვილის ქ. №34	დირექტორი	ვ. ცომაია		1:100	გეგმა -2.850 ნიშნულზე	
		პროექტის სახელი		მთ. არქიტექტორი	ვ. ცომაია		სტადია	ფურცლის №	ფურცლები
		დაბალი ინტენსივობის მრავალბინიანი საცხოვრებელი სახლი		დაამუშავა	ვ. ცომაია		მ.პ.		
				კონსტრუქტორი	ა. ცომაია				

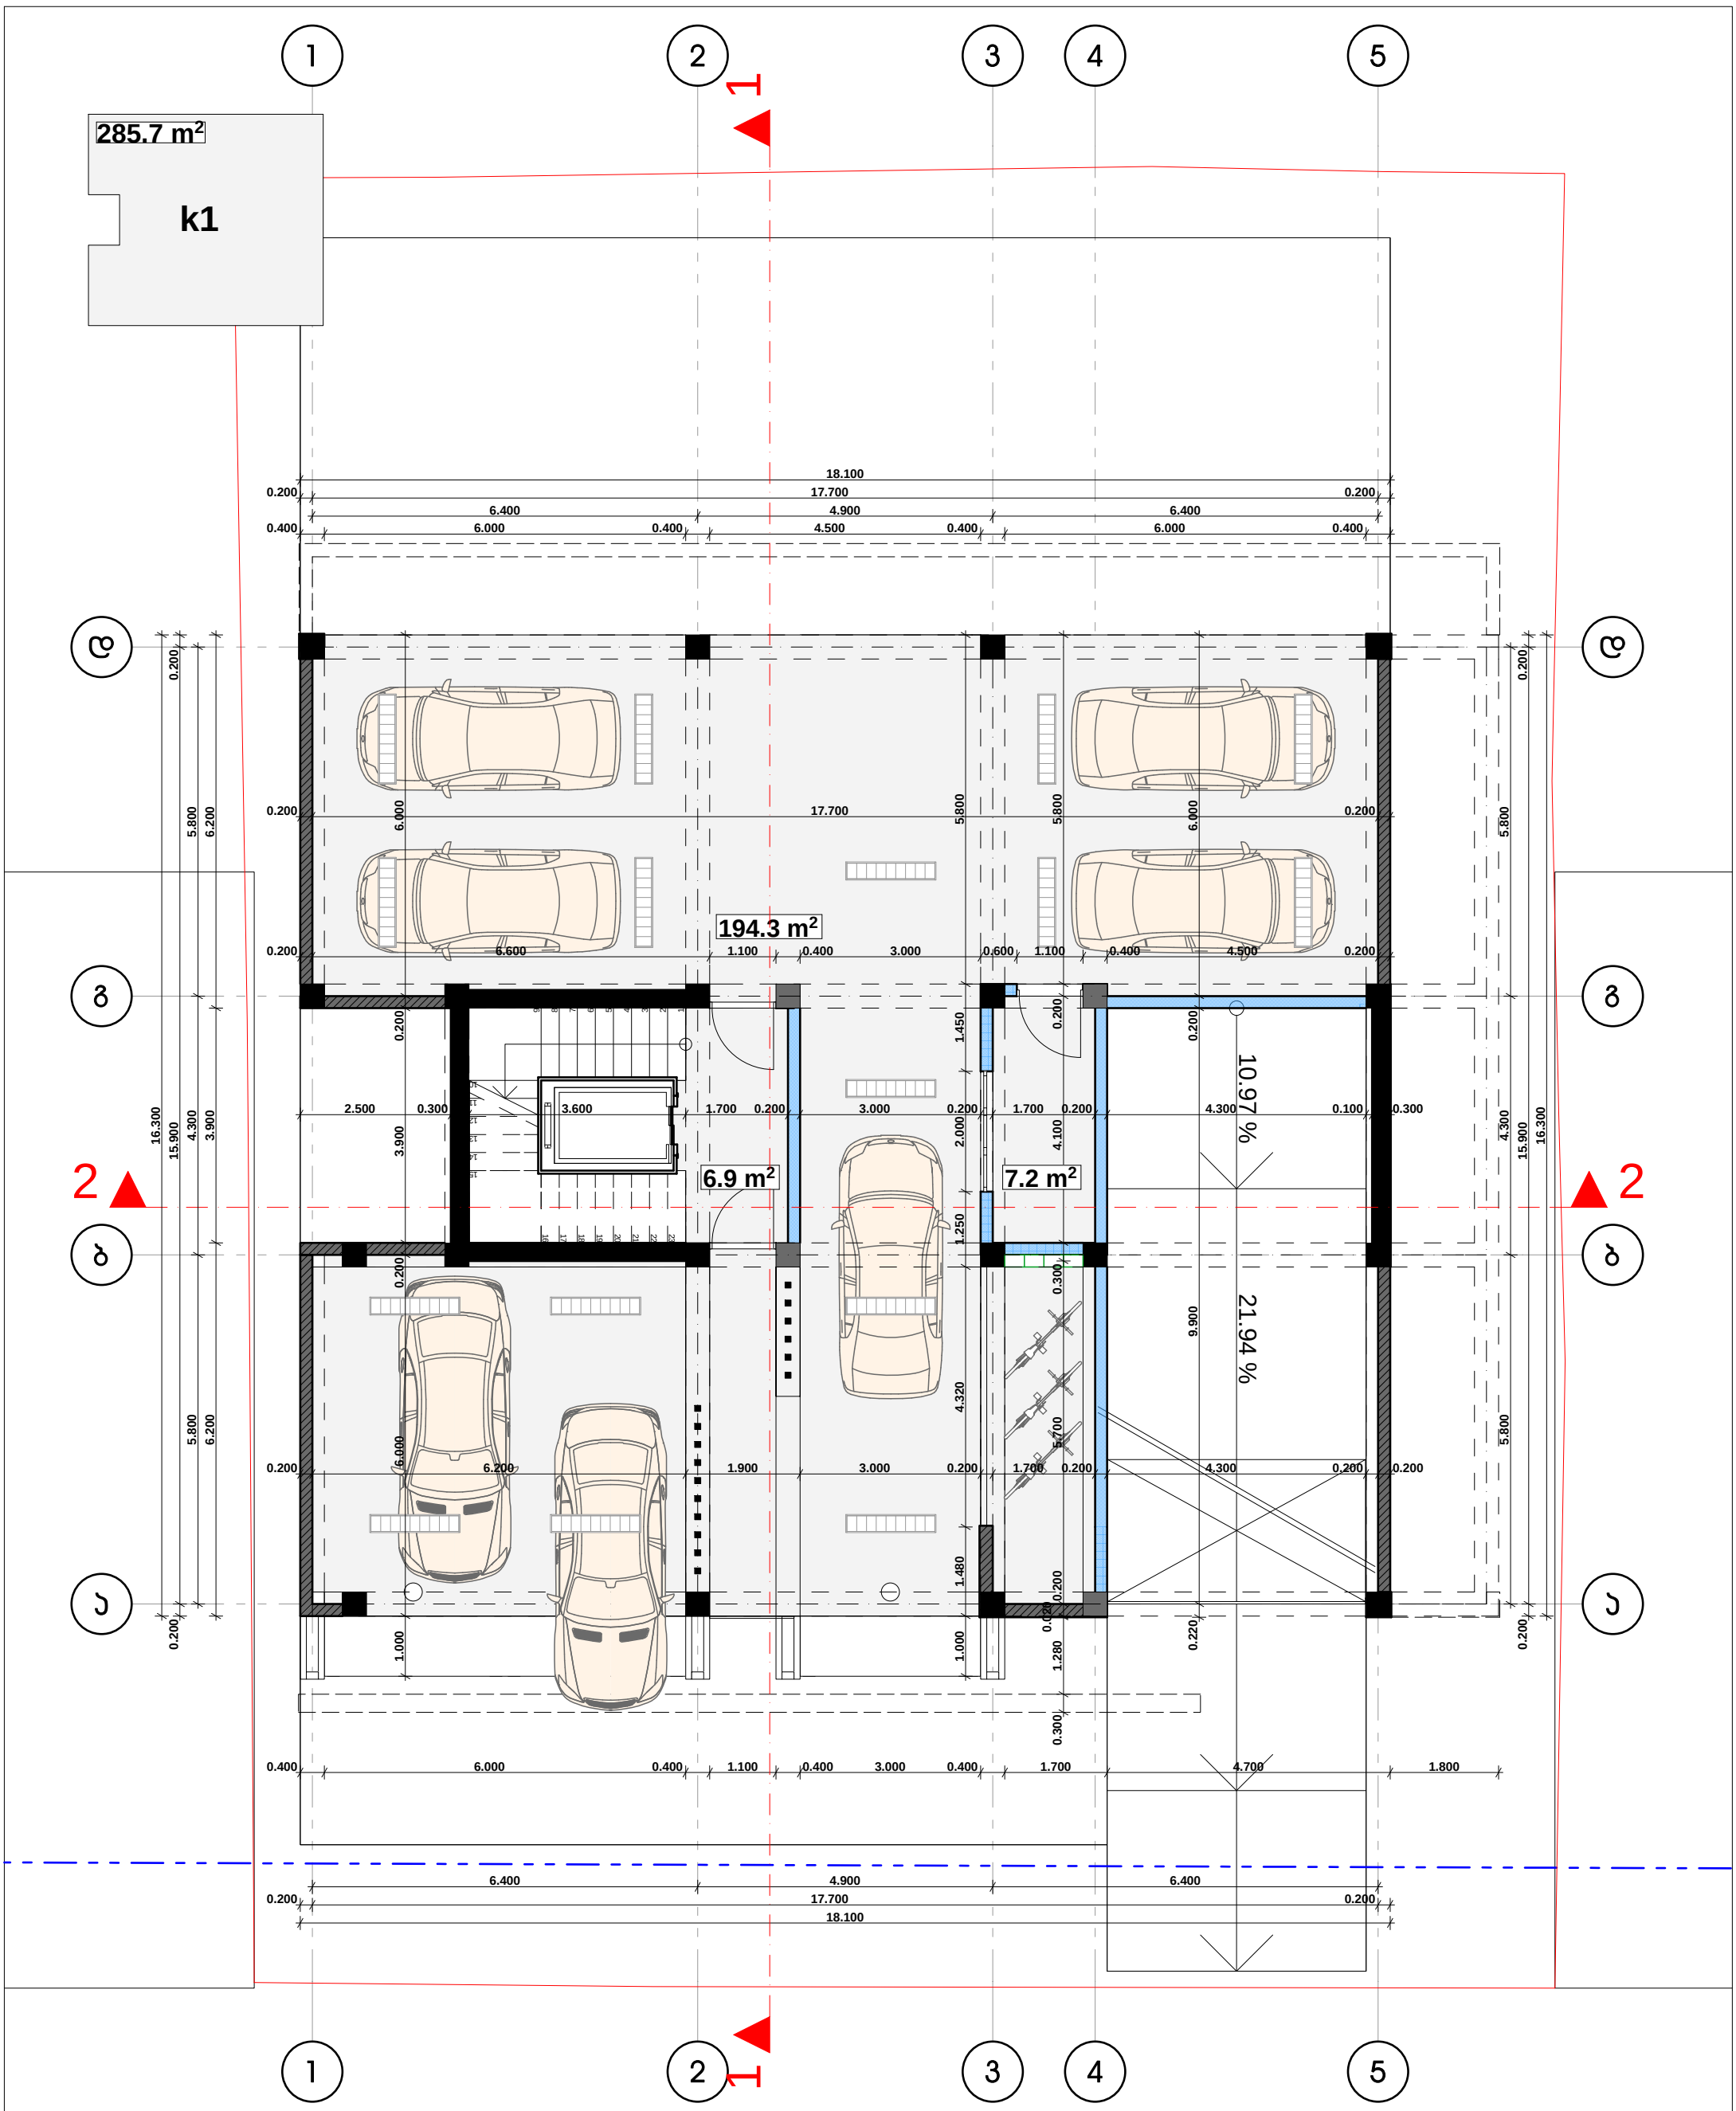


დამკვეთი	გოჩა ლაცაბიძე
მისამართი	ონიაშვილის ქ. №34
პროექტის სახელი	დაბალი ინტენსივობის მრავალბინიანი საცხოვრებელი სახლი

თანამდებობა	გვარი	ხელმოწერა
დირექტორი	ვ. ცომაია	
მთ. არქიტექტორი	ვ. ცომაია	
დაამუშავა	ვ. ცომაია	
კონსტრუქტორი	ჯ. ცომაია	

მასშტაბი	ნახაზის დასახელება	
1:100	გეგმა 0.000 ნიშნულზე	
სტადია	ფურცლის №	ფურცლები
მ.პ.		

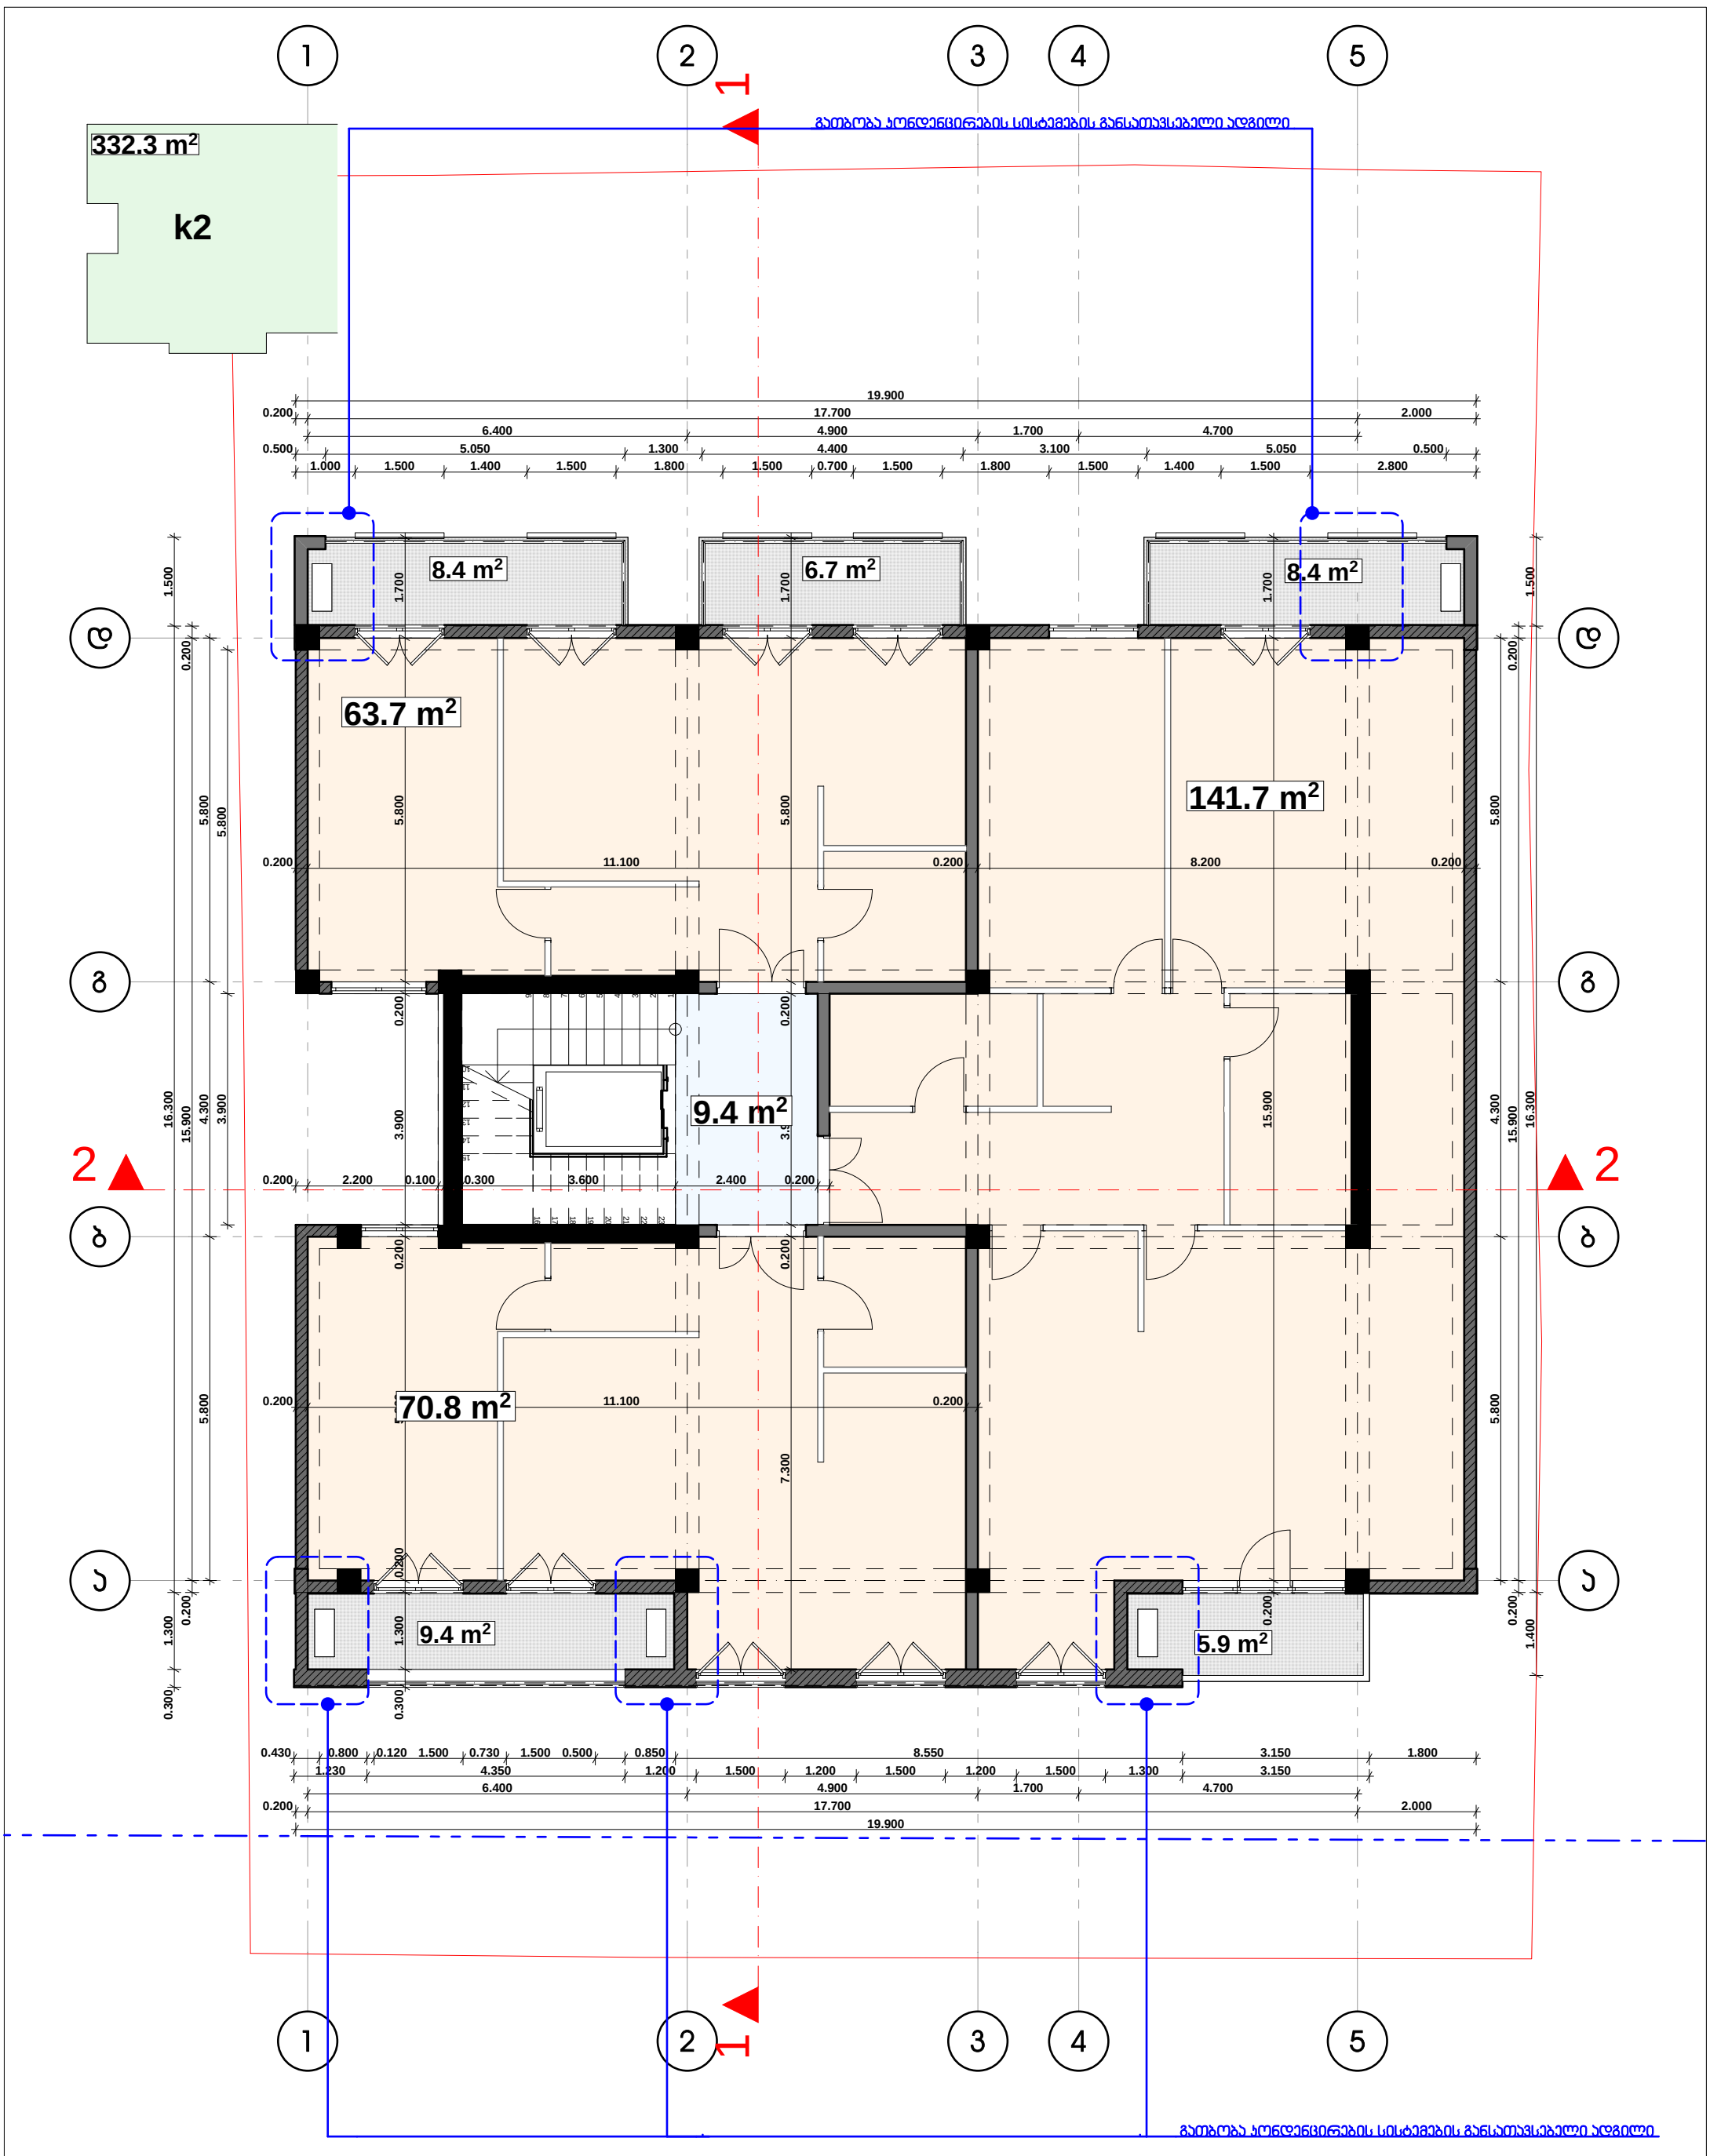


	HELIX ARCHITECTURE	დამკვეთი	გორჩა ლაცაბიძე	თანამდებობა	გვარი	ხელმოწერა	მასშტაბი	ნახაზის დასახელება	
		მისამართი	ონიაშვილის ქ. №34	დირექტორი	ვ. ცომაია		1:100	გეგმა +3.300 ნიშნულზე	
		პროექტის სახელი		მთ. არქიტექტორი	ვ. ცომაია		სტადია	ფურცლის №	ფურცლები
		დაბალი ინტენსივობის მრავალბინიანი საცხოვრებელი სახლი		დაამუშავა	ვ. ცომაია		მ.პ.		
				კონსტრუქტორი	პ. ცომაია				

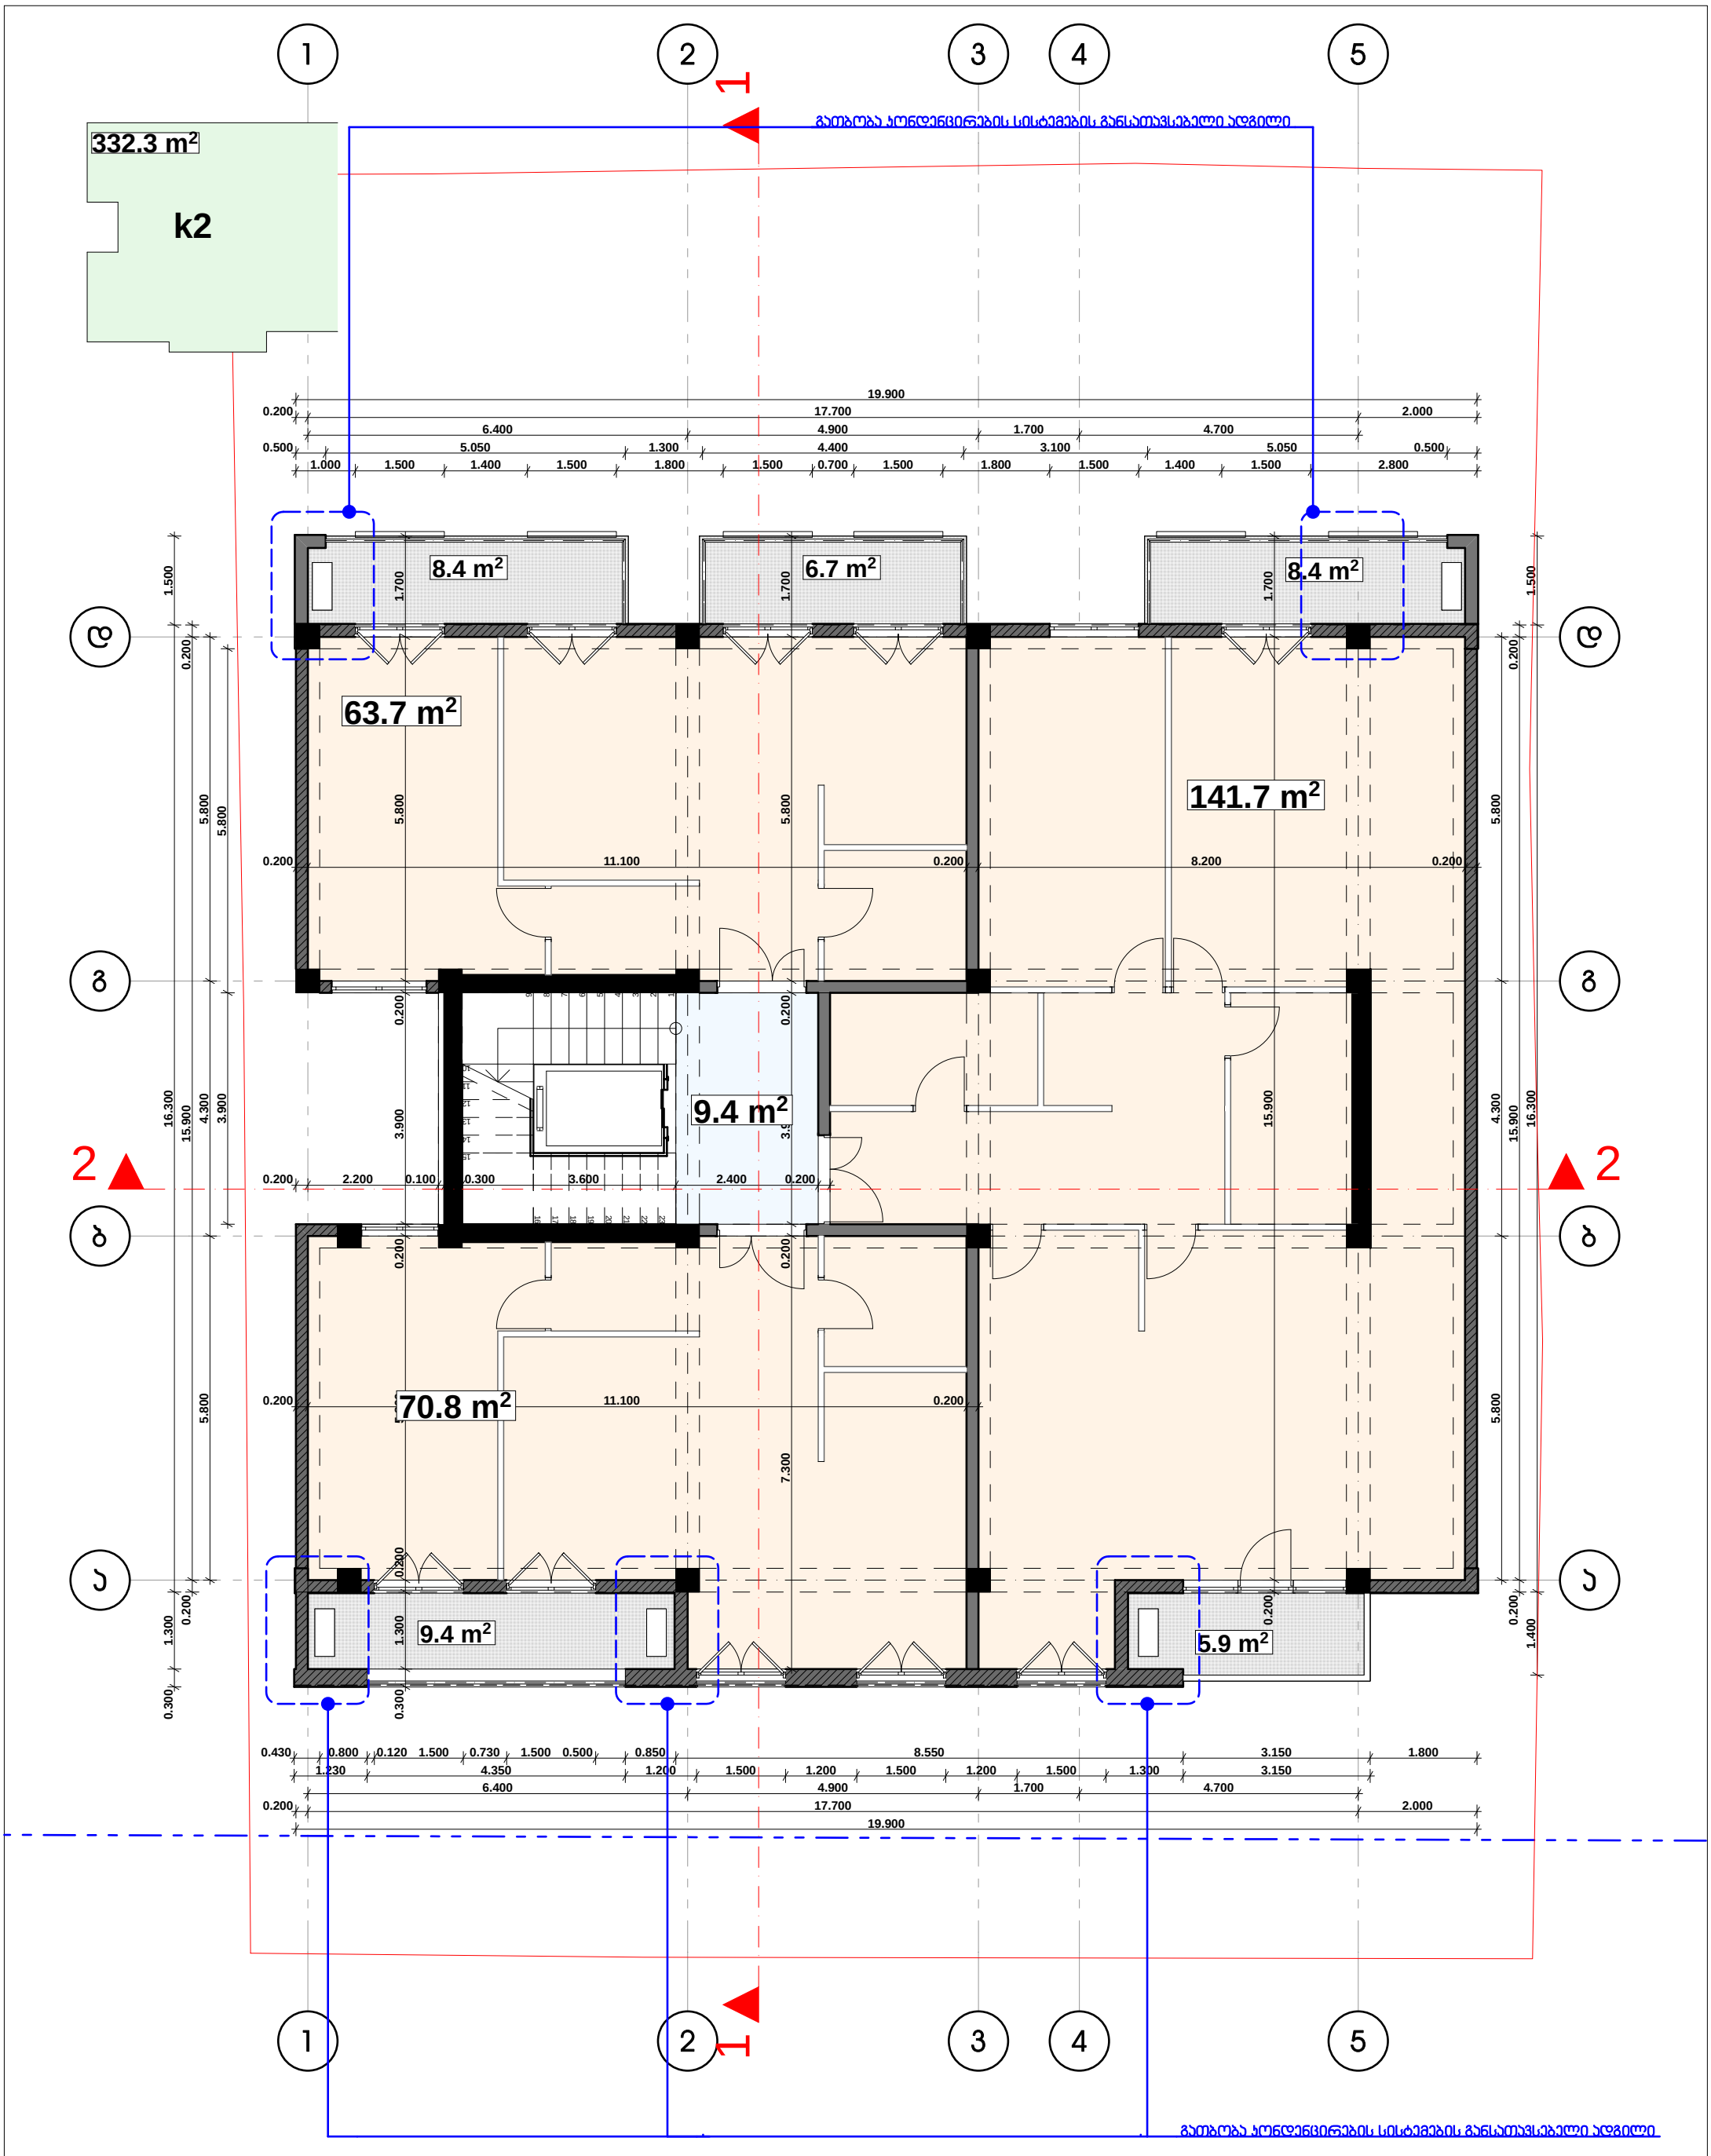

გათბობა ვენტილაციის სისტემების განსათავსებელი ადგილი


	HELIX ARCHITECTURE	დამკვეთი	გორჩა ლაცაბიძე	თანამდებობა	გვარი	ხელმოწერა	მასშტაბი	ნახაზის დასახელება	
		მისამართი	ონიაშვილის ქ. №34	დირექტორი	ვ. ცომაია		1:100	გეგმა +6.600 ნიშნულზე	
		პროექტის სახელი		მთ. არქიტექტორი	ვ. ცომაია		სტადია	ფურცლის №	ფურცლები
		დაბალი ინტენსივობის მრავალბინიანი საცხოვრებელი სახლი		დაამუშავა	ვ. ცომაია		მ.პ.		
				კონსტრუქტორი	პ. ცომაია				

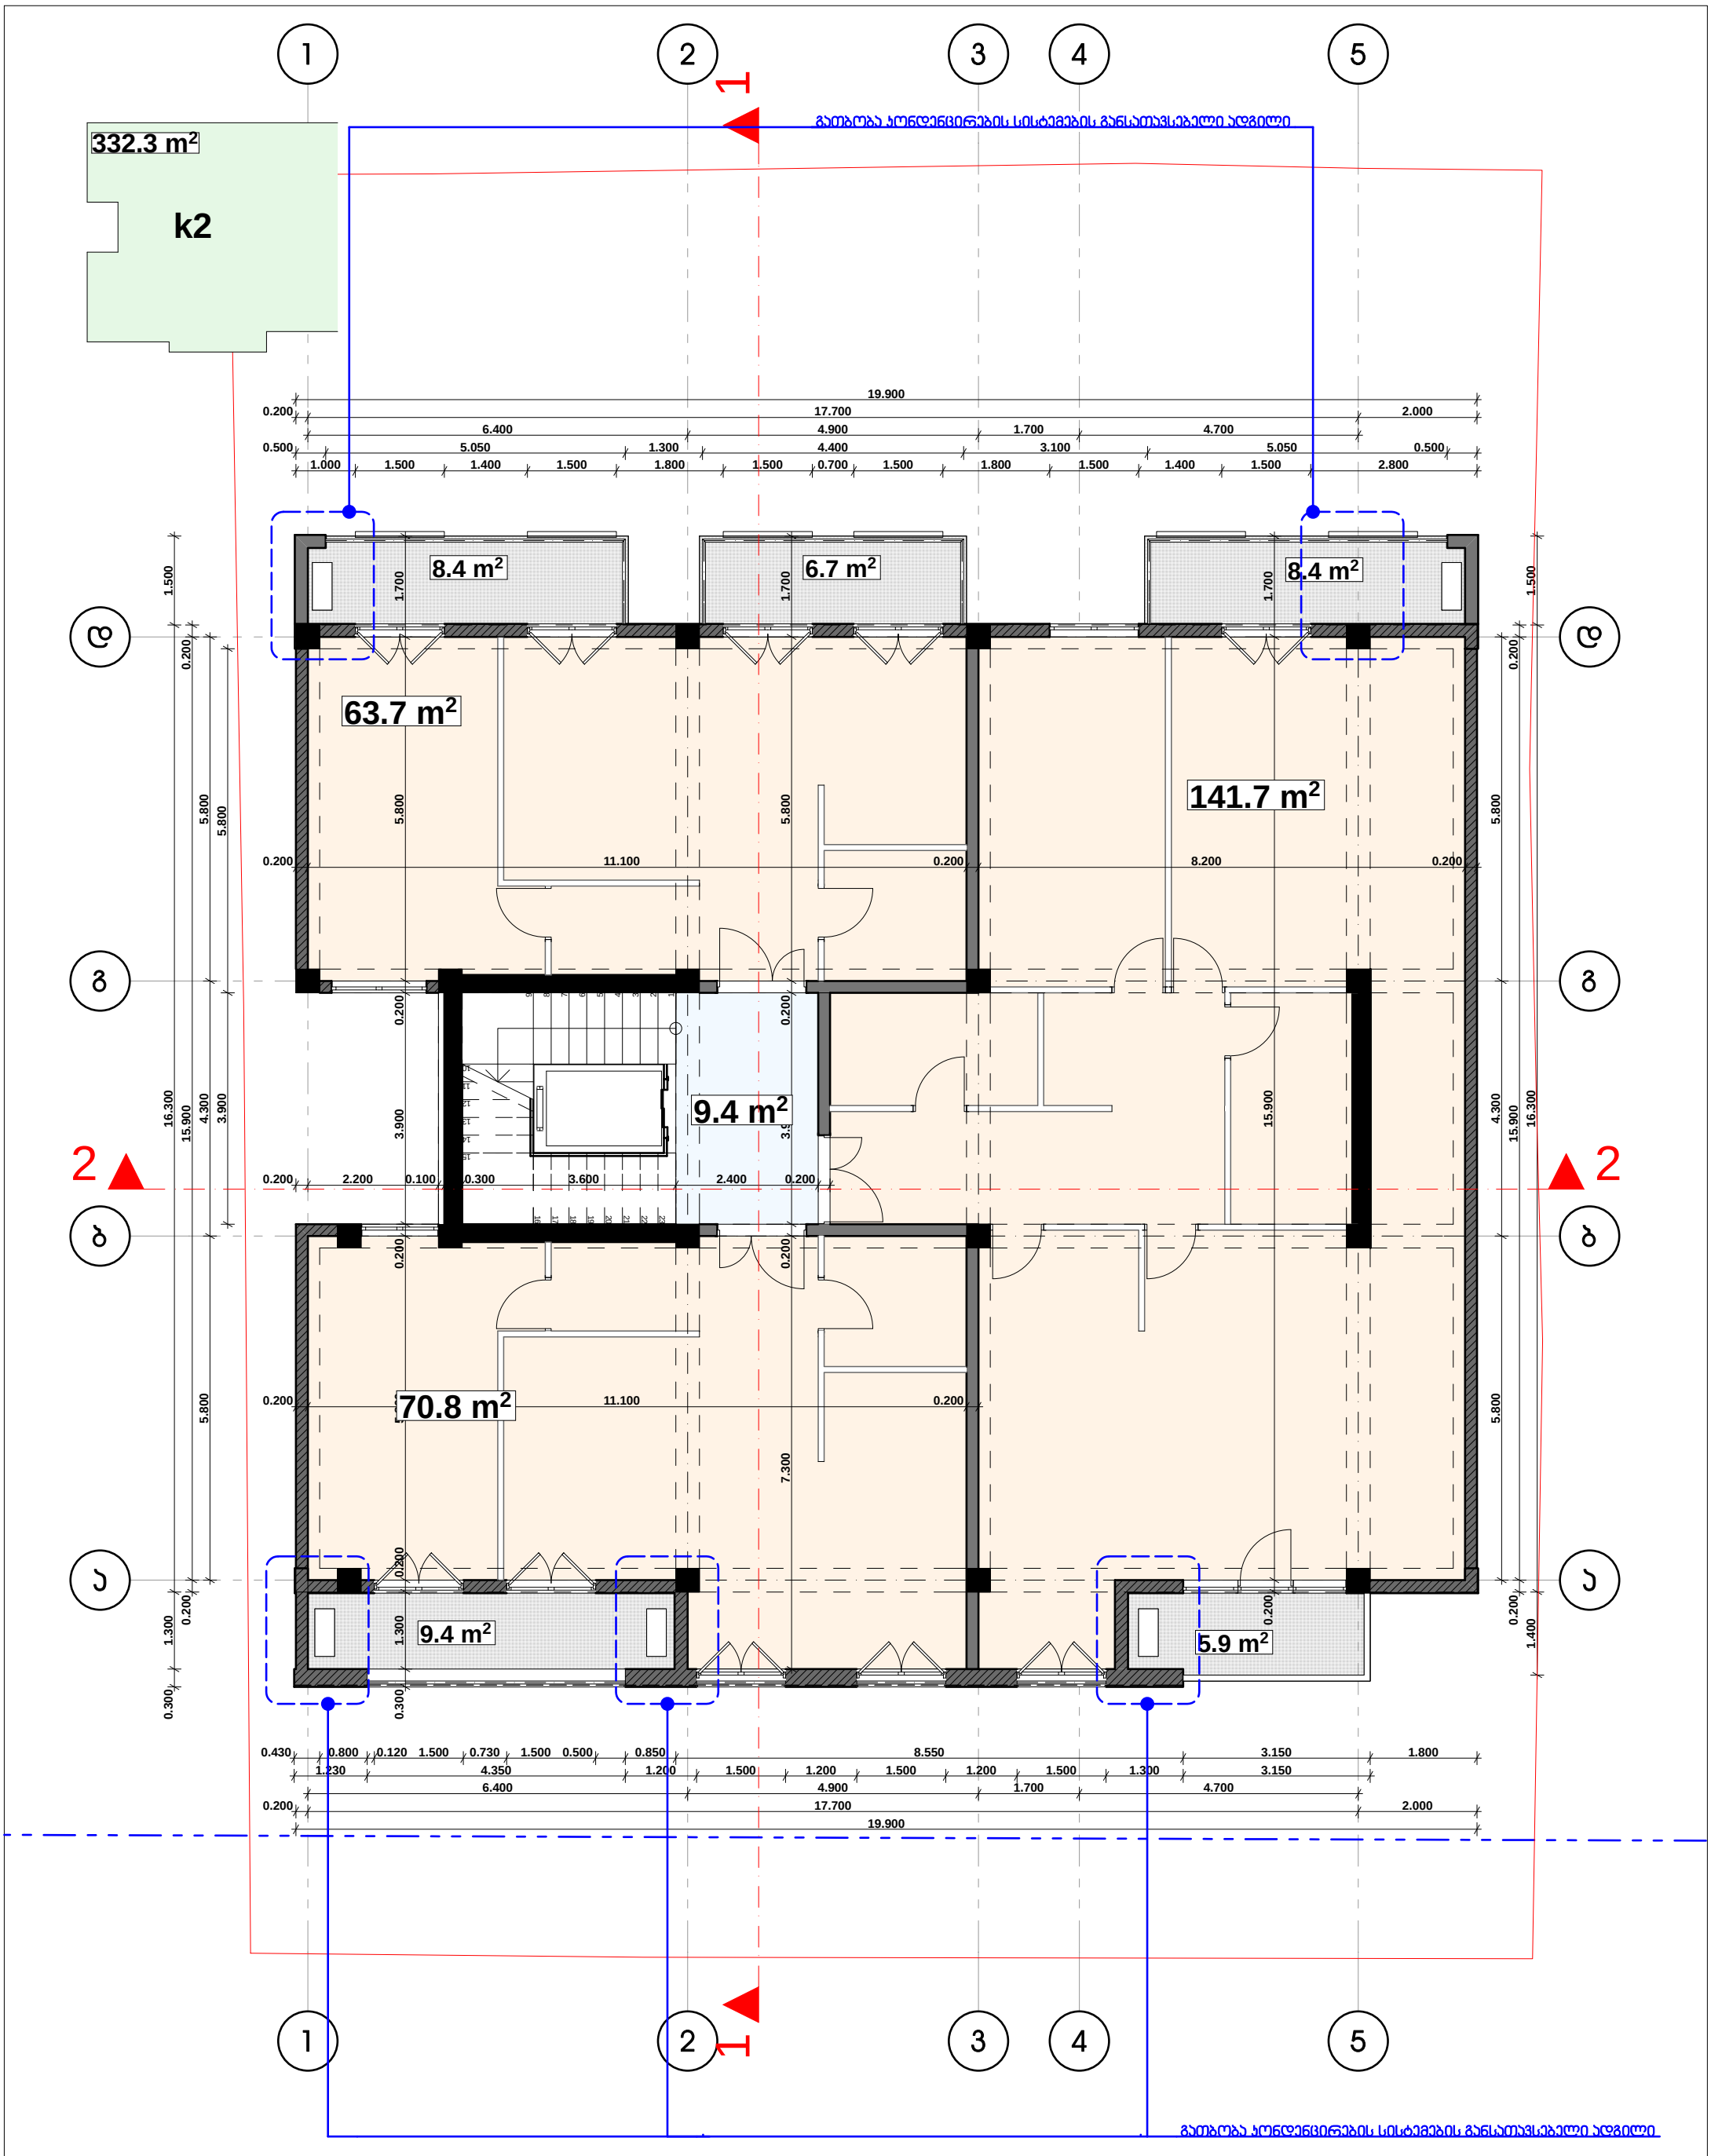

დამკვეთი	გორჩა ლაცაბიძე
მისამართი	ონიაშვილის ქ. №34
პროექტის სახელი	დაბალი ინტენსივობის მრავალბინიანი საცხოვრებელი სახლი

თანამდებობა	გვარი	ხელმოწერა
დირექტორი	ვ. ცომაია	
მთ. არქიტექტორი	ვ. ცომაია	
დაამუშავა	ვ. ცომაია	
კონსტრუქტორი	ა. ცომაია	


მასშტაბი	ნახაზის დასახელება	
1:100	გეგმა +9.900 ნიშნულზე	
სტადია	ფურცლის №	ფურცლები
მ.პ.		

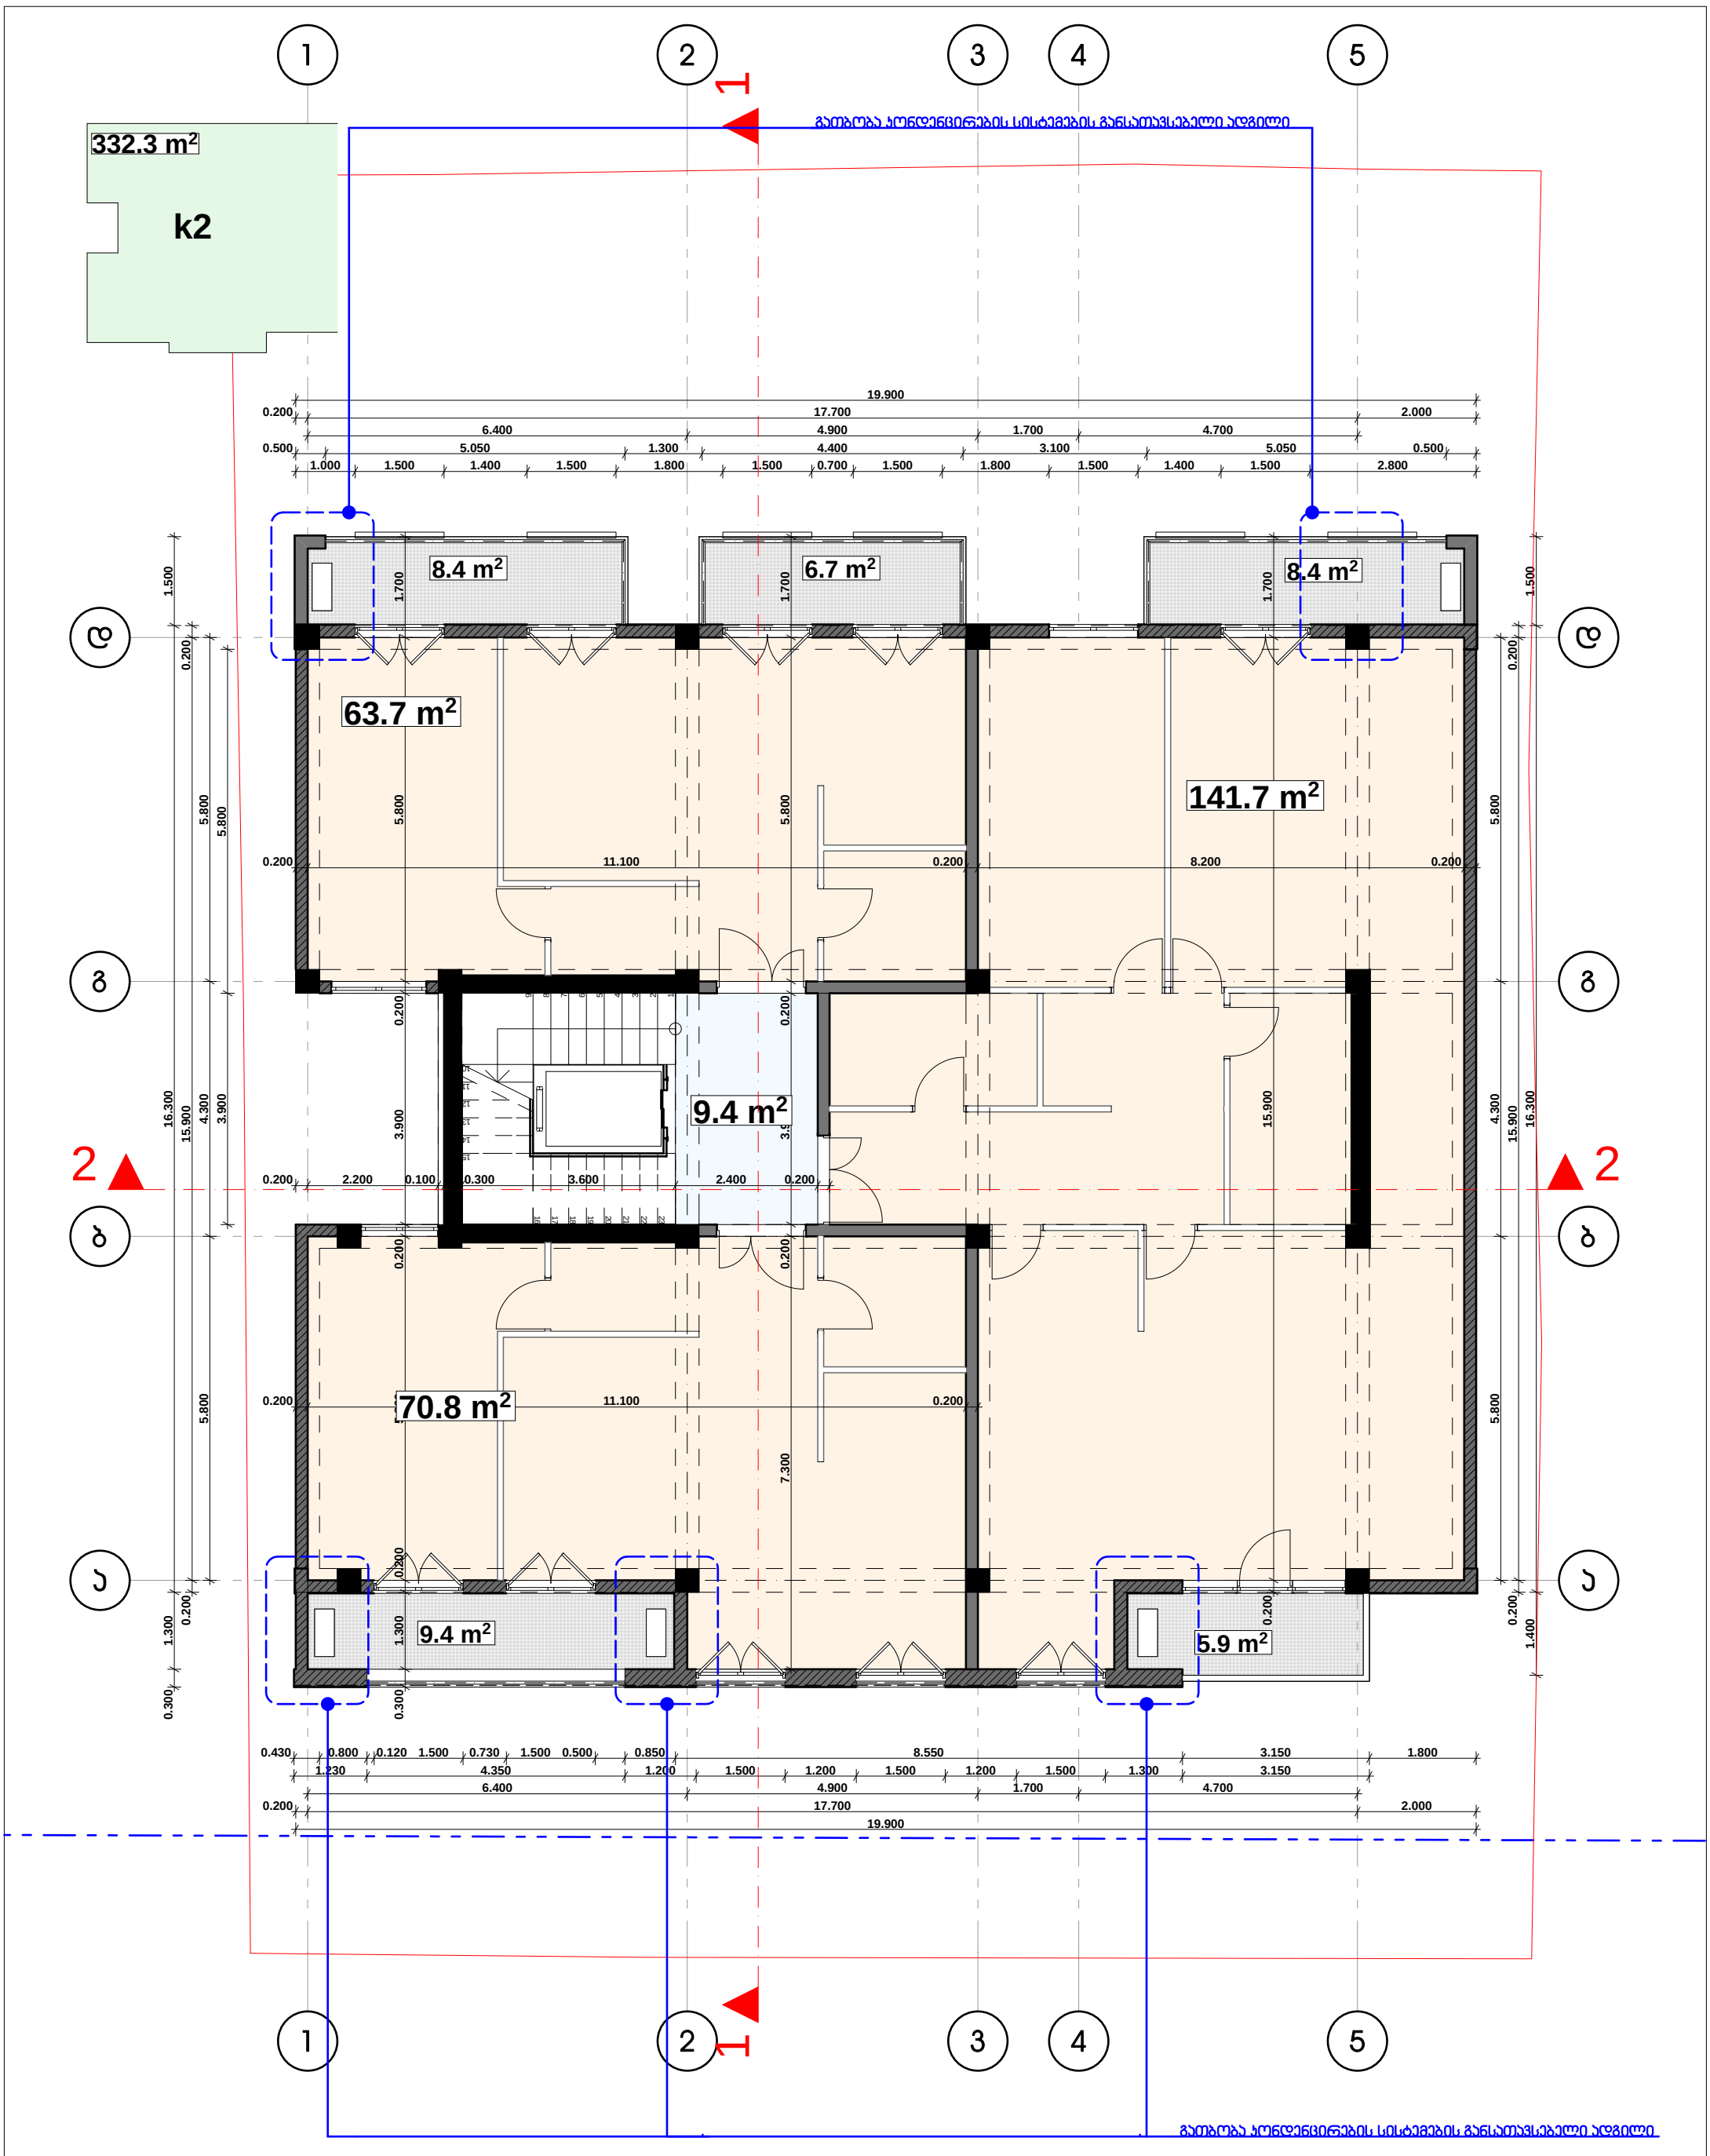

დამკვეთი	გოჩა ლაცაბიძე
მისამართი	ონიაშვილის ქ. №34
პროექტის სახელი	დაბალი ინტენსივობის მრავალბინიანი საცხოვრებელი სახლი

თანამდებობა	გვარი	ხელმოწერა
დირექტორი	ვ. ცომაია	
მთ. არქიტექტორი	ვ. ცომაია	
დაამუშავა	ვ. ცომაია	
კონსტრუქტორი	ა. ცომაია	


მასშტაბი	ნახაზის დასახელება	
1:100	გეგმა +13.200 ნიშნულზე	
სტადია	ფურცლის №	ფურცლები
მ.პ.		

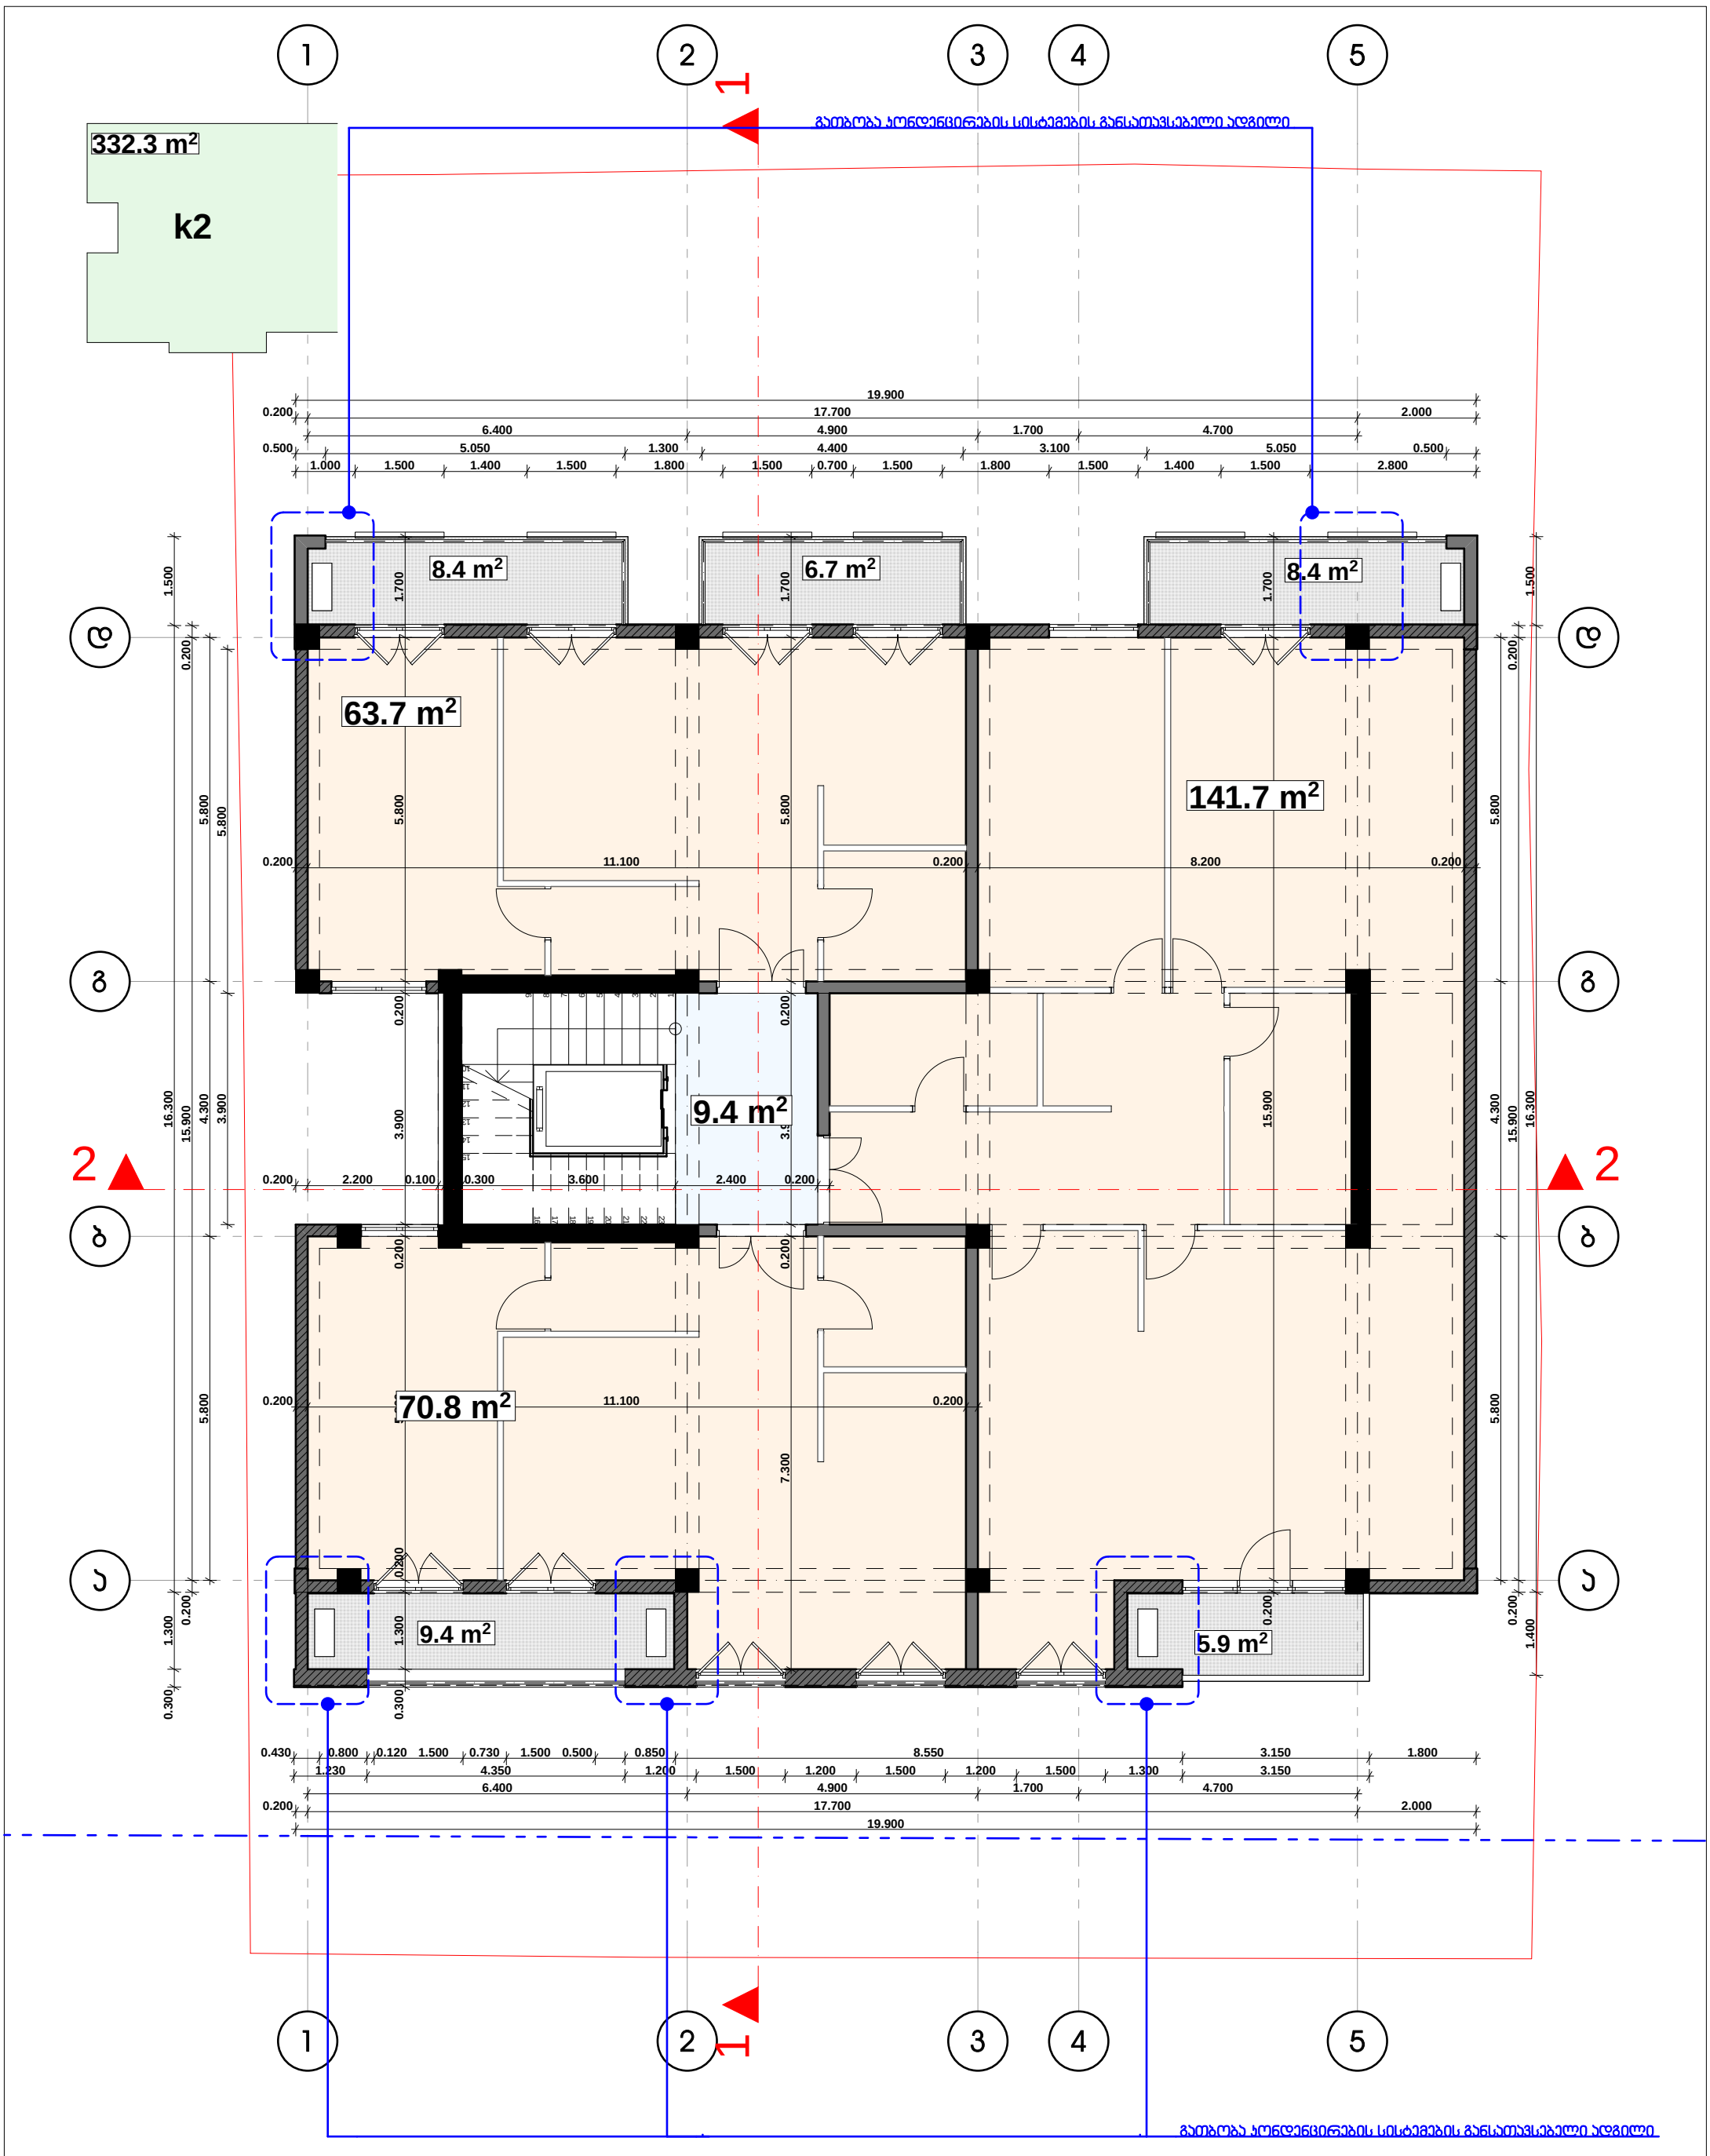

დამკვეთი	გოჩა ლაცაბიძე
მისამართი	ონიაშვილის ქ. №34
პროექტის სახელი	დაბალი ინტენსივობის მრავალბინიანი საცხოვრებელი სახლი

თანამდებობა	გვარი	ხელმოწერა
დირექტორი	ვ. ცომაია	
მთ. არქიტექტორი	ვ. ცომაია	
დაამუშავა	ვ. ცომაია	
კონსტრუქტორი	ა. ცომაია	


მასშტაბი	ნახაზის დასახელება	
1:100	გეგმა +16.500 ნიშნულზე	
სტადია	ფურცლის №	ფურცლები
მ.პ.		

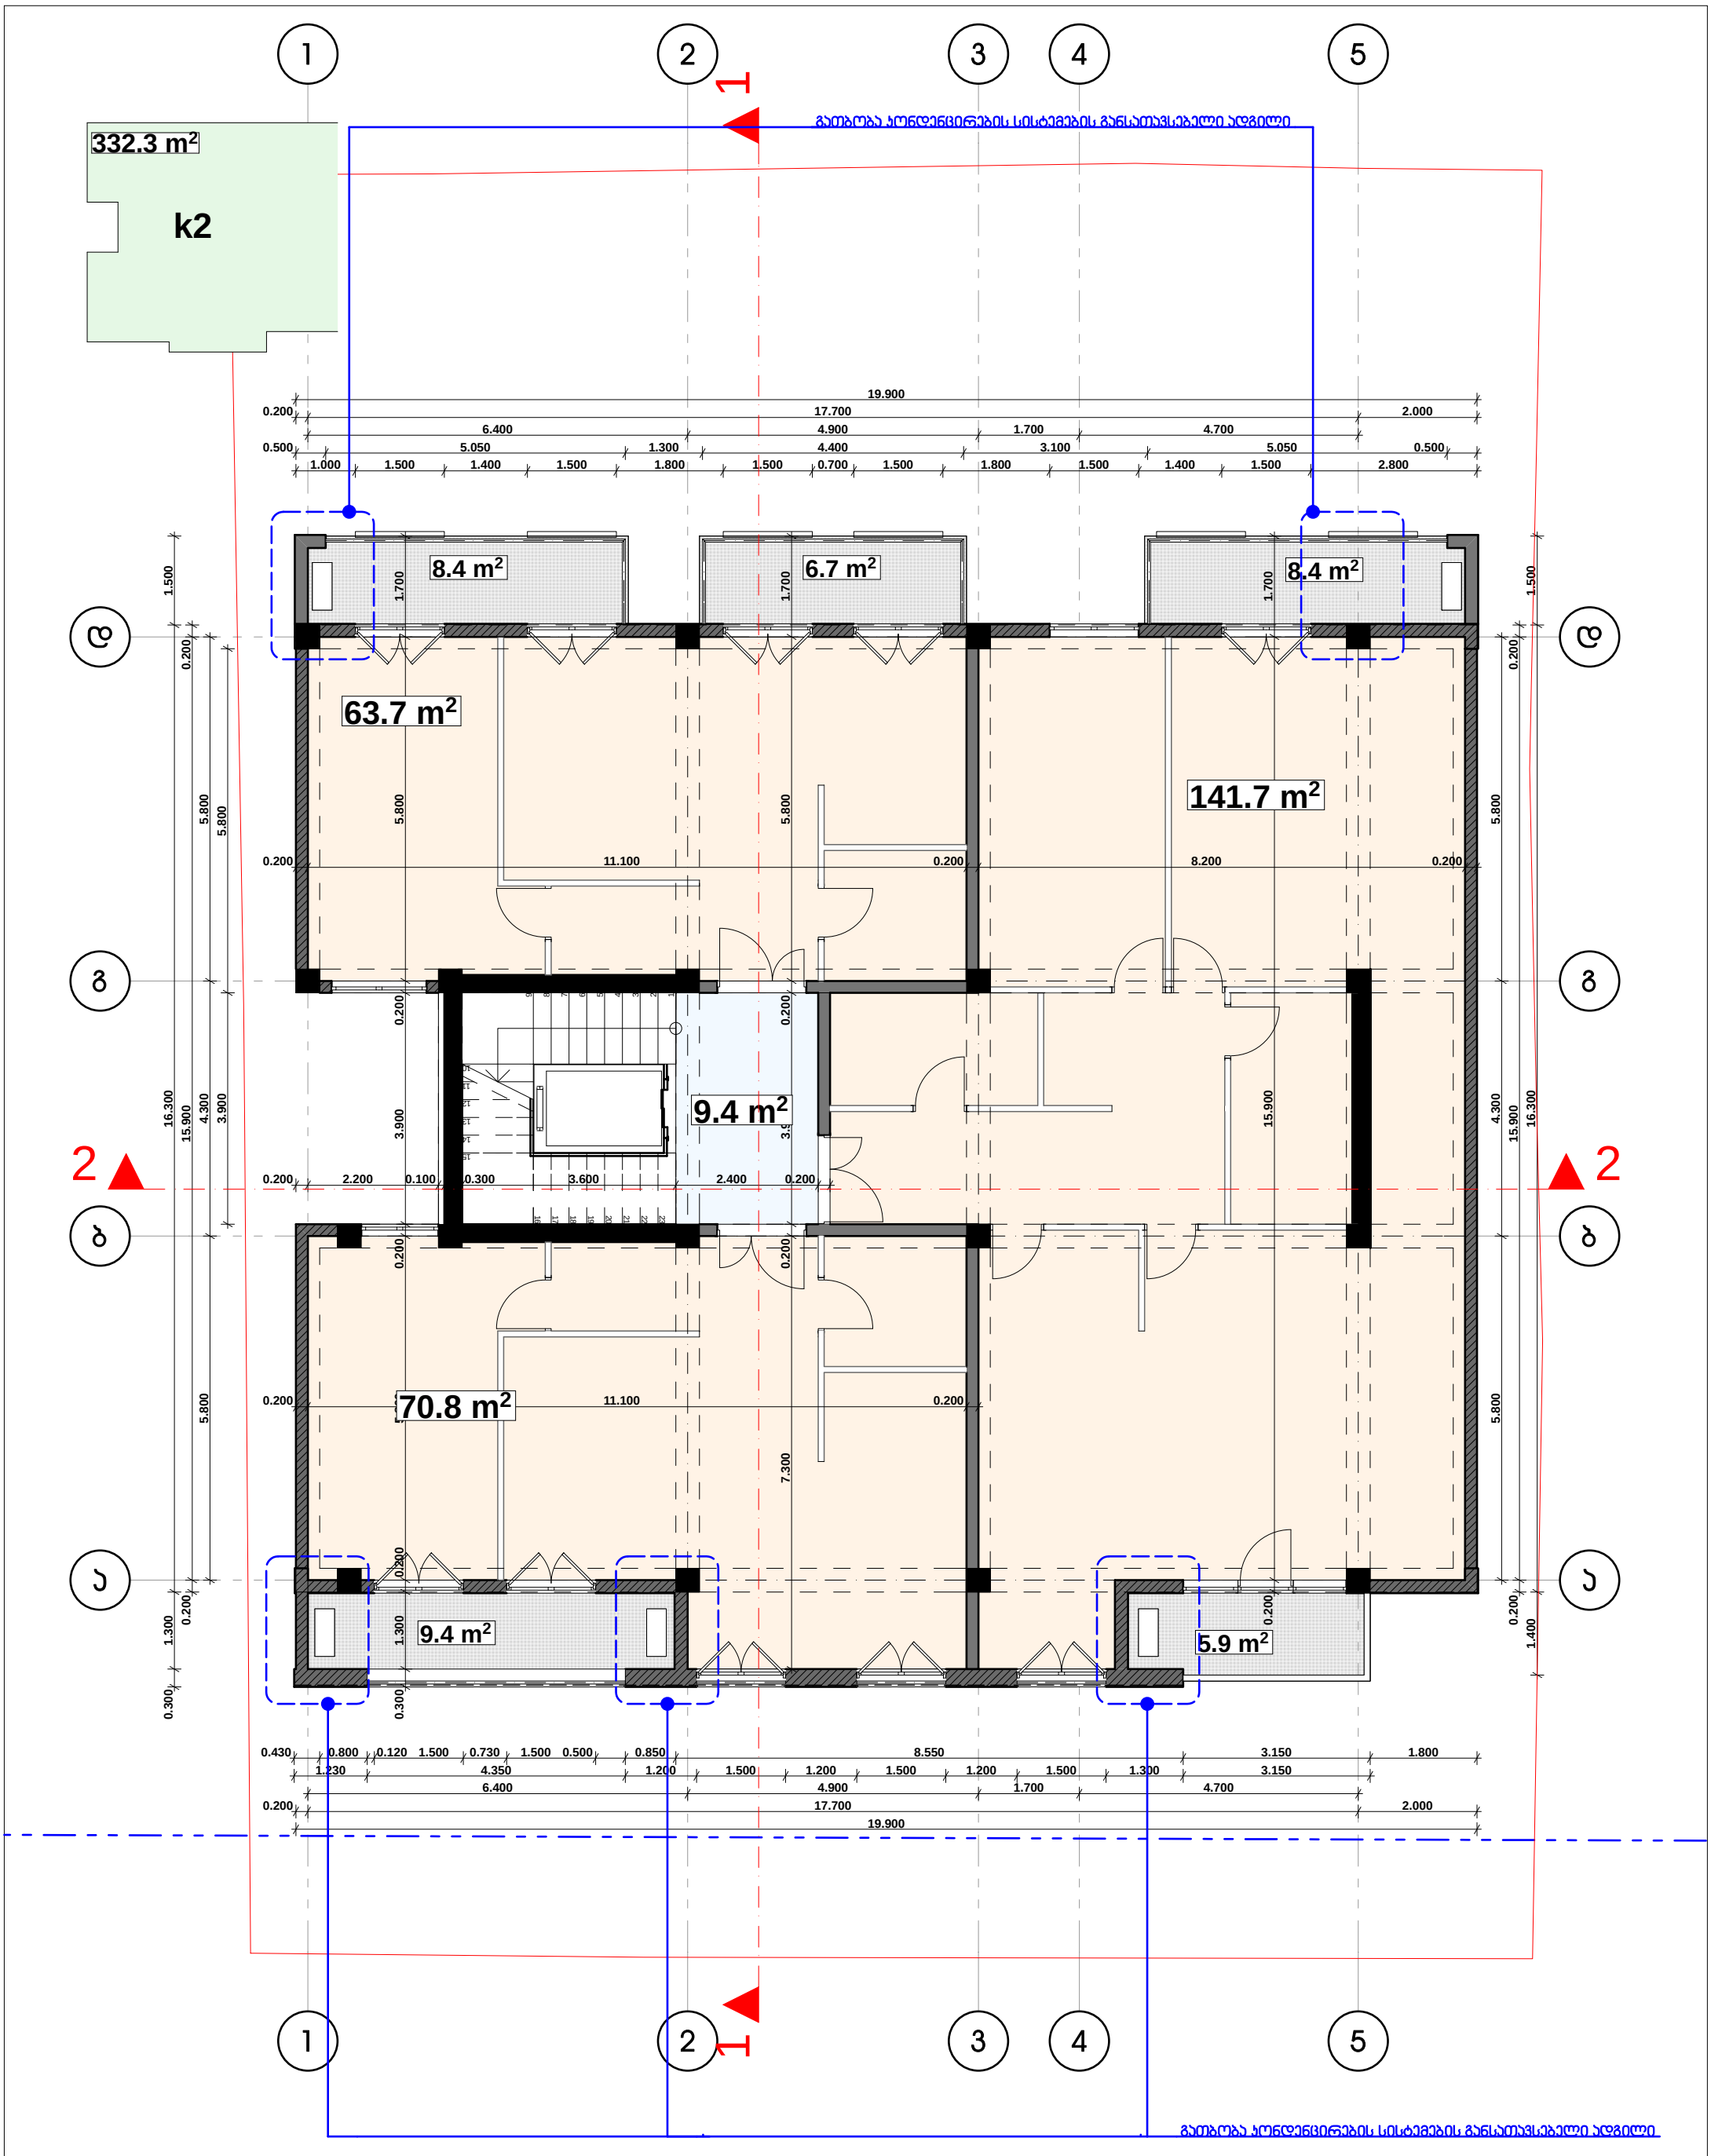


დამკვეთი	გორჩა ლაცაბიძე
მისამართი	ონიაშვილის ქ. №34
პროექტის სახელი	დაბალი ინტენსივობის მრავალბინიანი საცხოვრებელი სახლი

თანამდებობა	გვარი	ხელმოწერა
დირექტორი	ვ. ცომაია	
მთ. არქიტექტორი	ვ. ცომაია	
დაამუშავა	ვ. ცომაია	
კონსტრუქტორი	ა. ცომაია	

მასშტაბი	ნახაზის დასახელება	
1:100	გეგმა +19.800 ნიშნულზე	
სტადია	ფურცლის №	ფურცლები
მ.პ.		

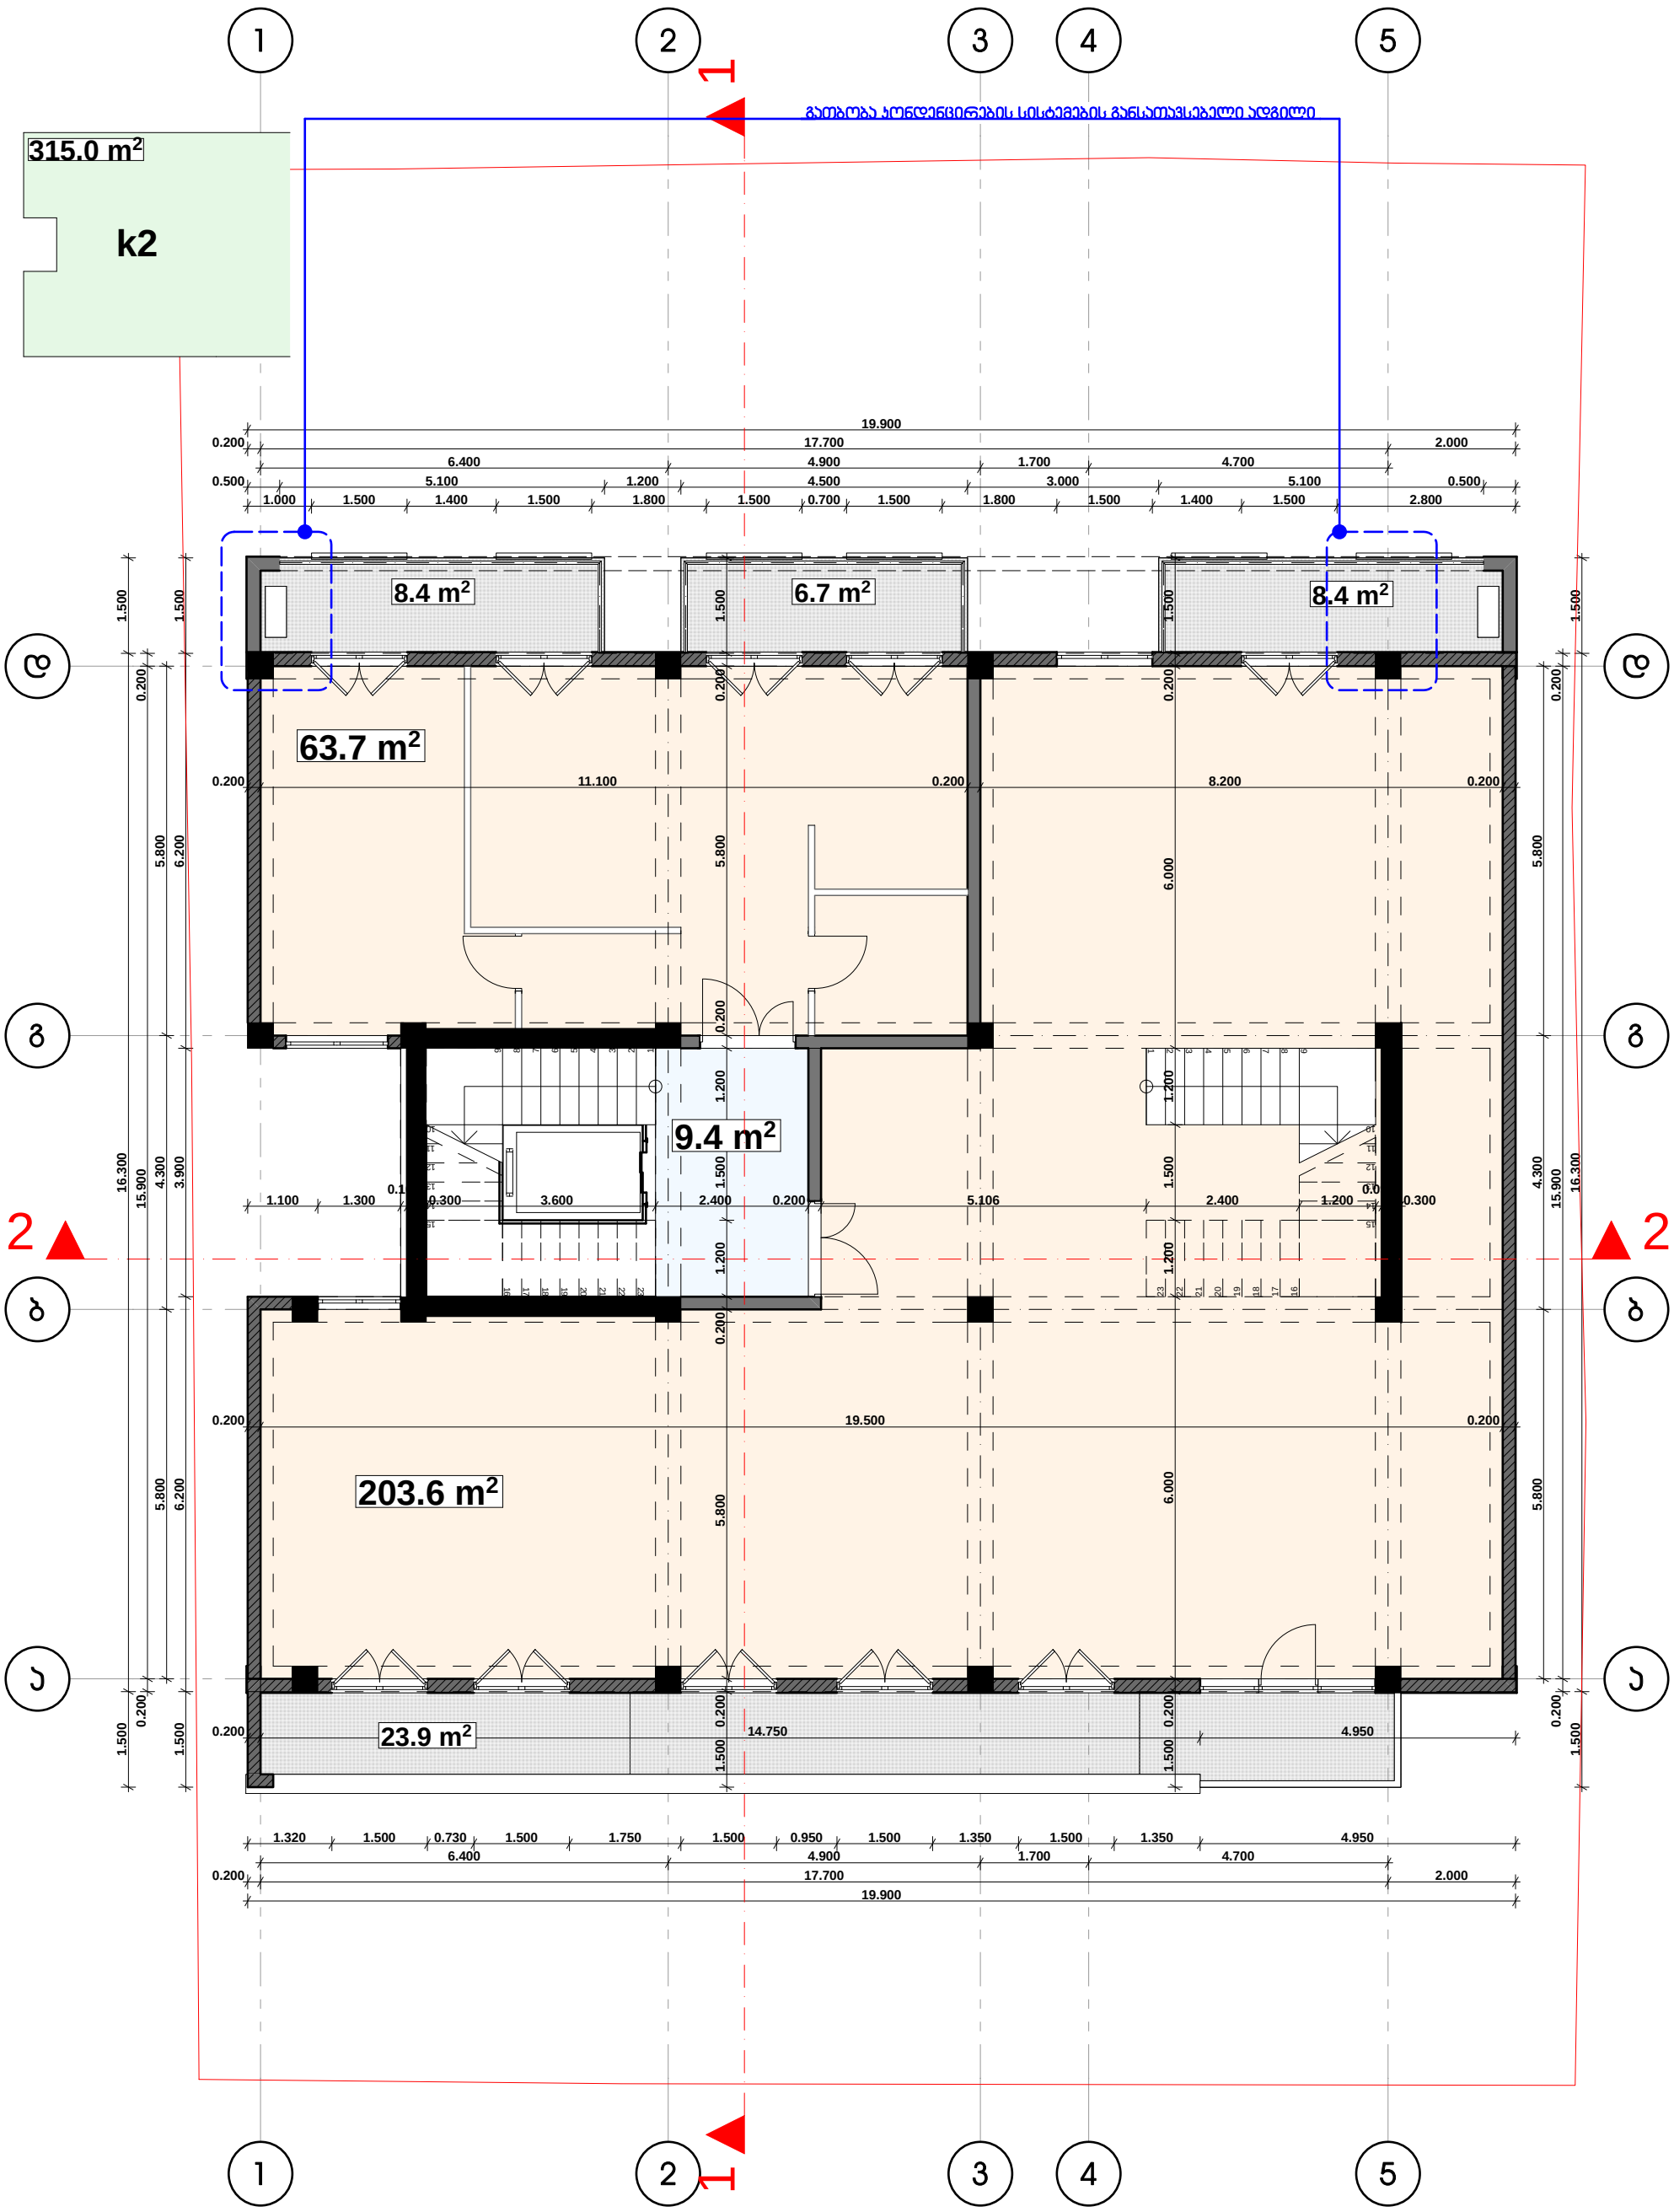

	HELIX ARCHITECTURE	დამკვეთი	გოჩა ლაცაბიძე	თანამდებობა	გვარი	ხელმოწერა	მასშტაბი 1:100
		მისამართი	ონიაშვილის ქ. №34	დირექტორი	ვ. ცომაია		ნახაზის დასახელება გეგმა +23.100 ნიშნულზე
		პროექტის სახელი	დაბალი ინტენსივობის მრავალბინიანი საცხოვრებელი სახლი	მთ. არქიტექტორი	ვ. ცომაია		სტადია / ფურცლის № / ფურცლები
				დაამუშავა	ვ. ცომაია		მ.ვ.
				კონსტრუქტორი	ს. ცომაია		

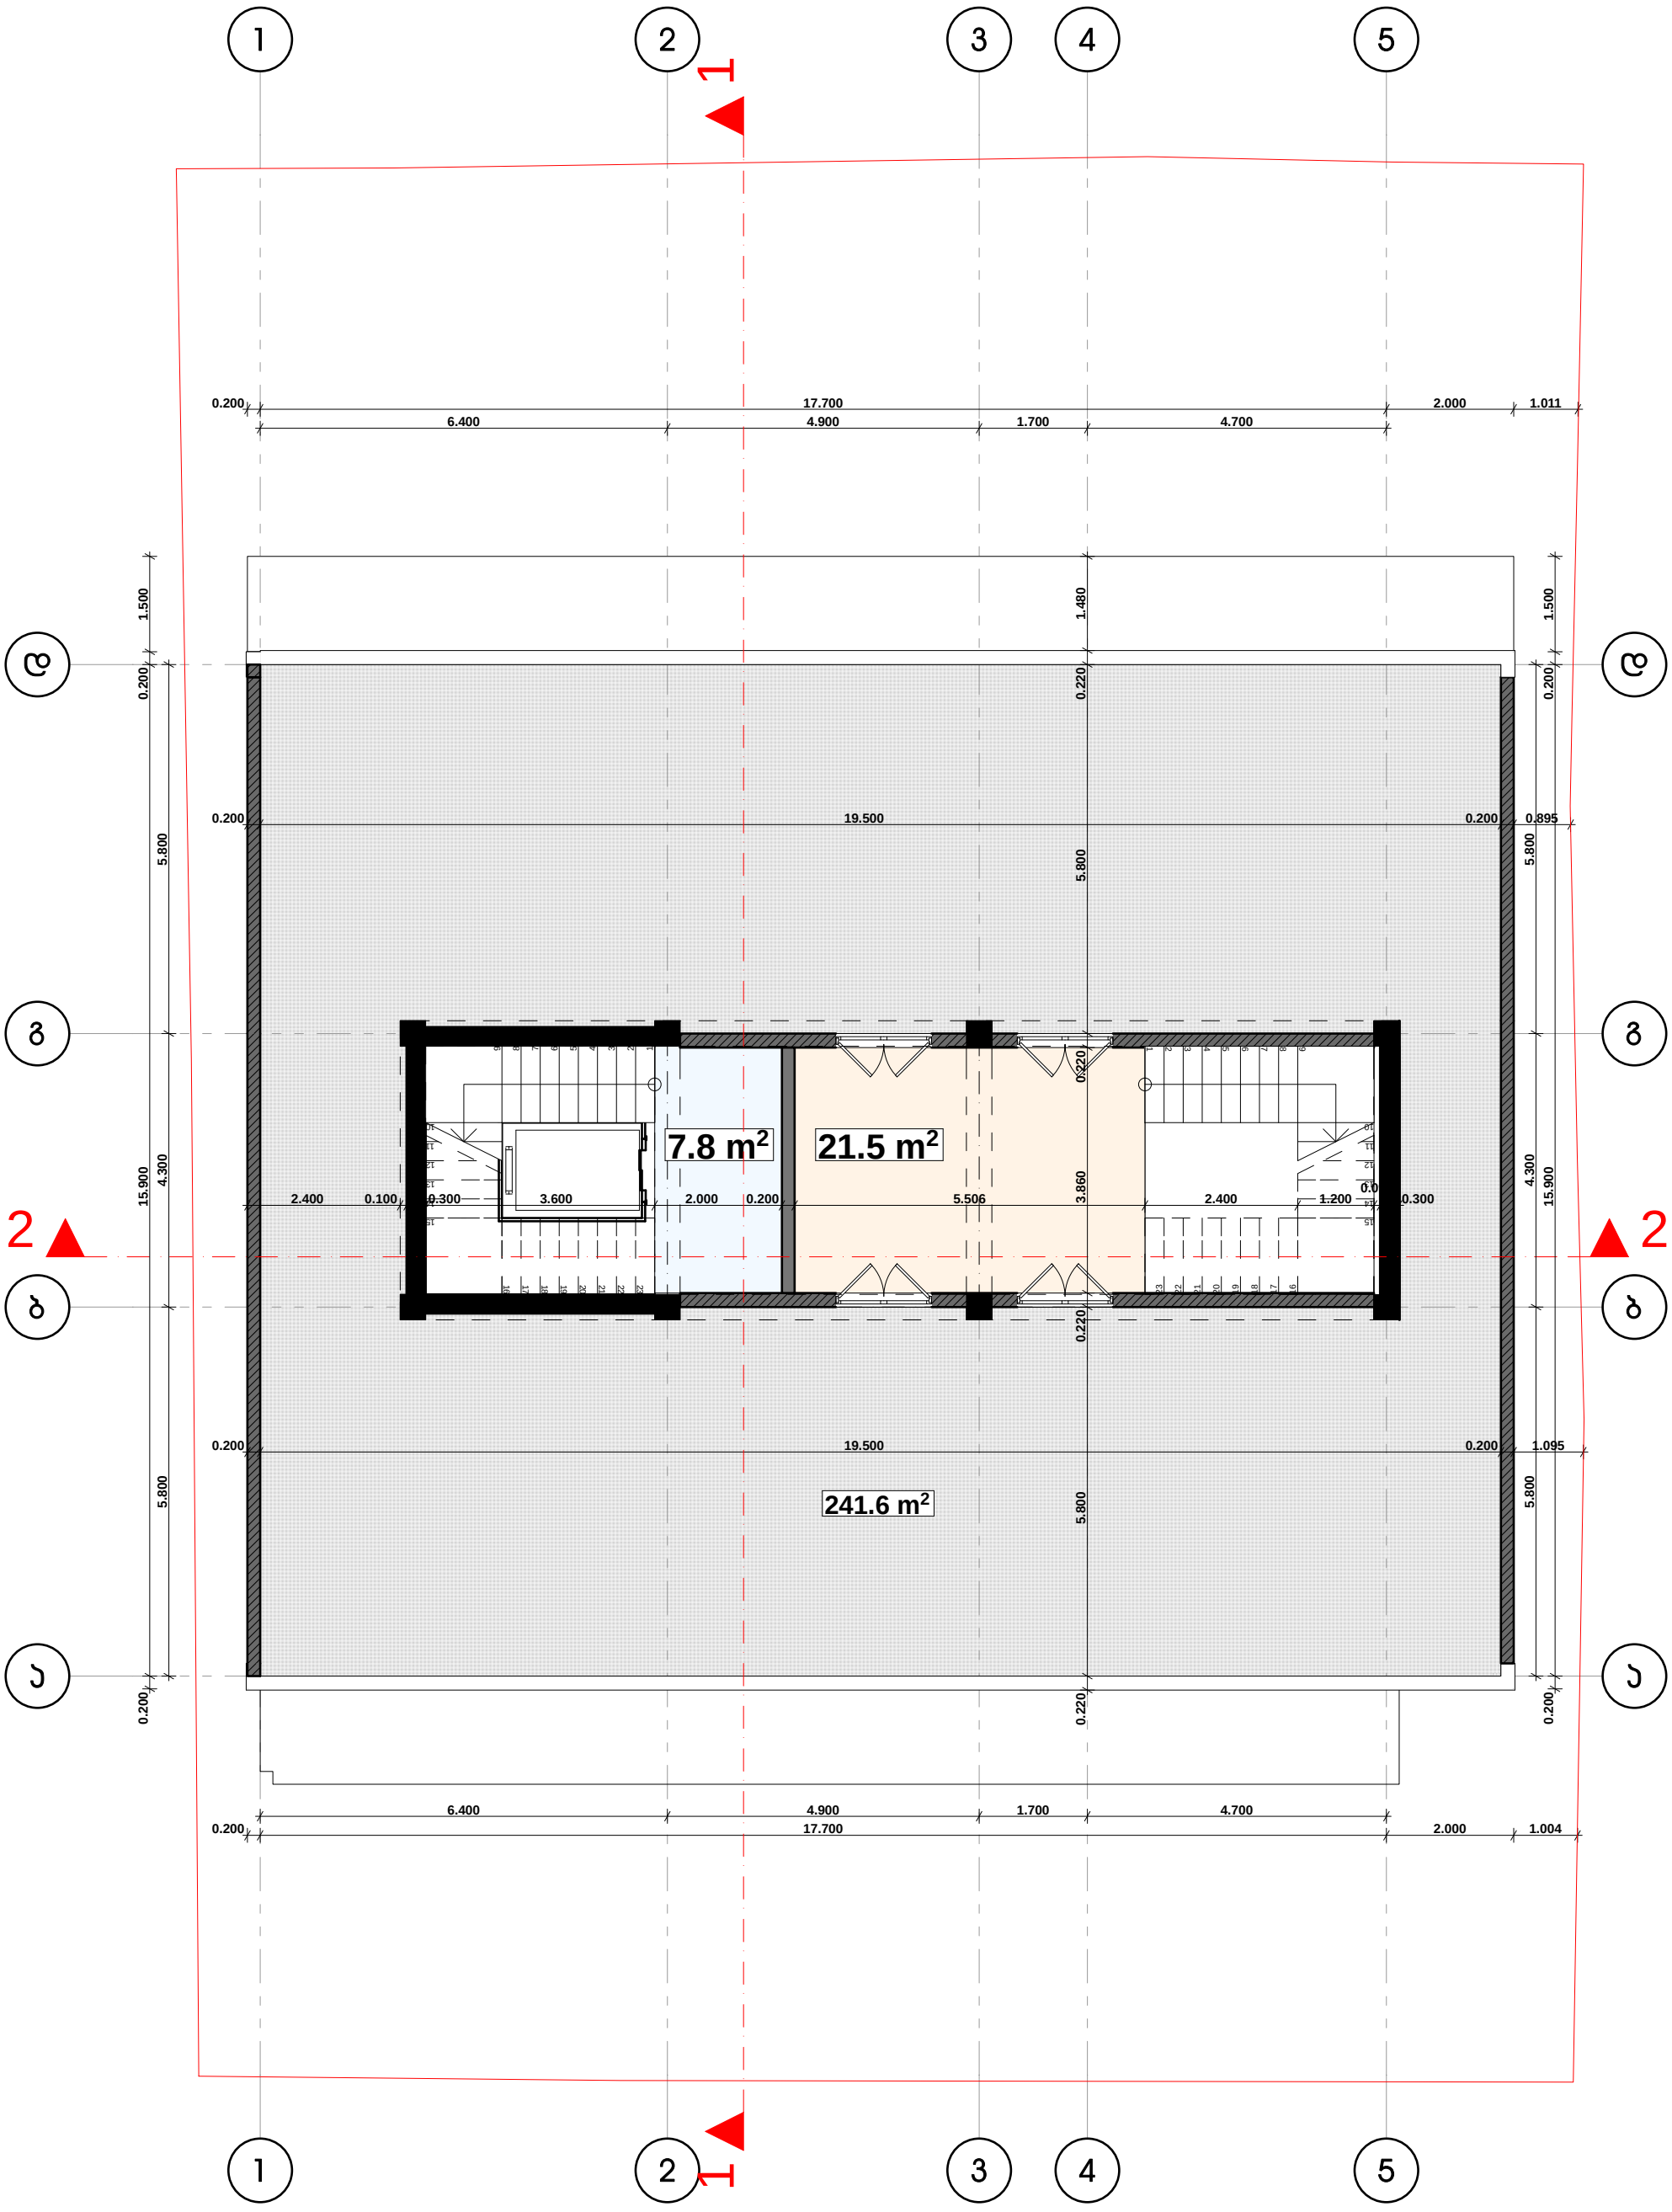

	HELIX ARCHITECTURE	დამკვეთი	გოჩა ლაცაბიძე	თანამდებობა	გვარი	ხელმოწერა	მასშტაბი	ნახაზის დასახელება	
		მისამართი	ონიაშვილის ქ. №34	დირექტორი	ვ. ცომაია		1:100	გეგმა +26.400 ნიშნულზე	
		პროექტის სახელი		მთ. არქიტექტორი	ვ. ცომაია				
		დაბალი ინტენსივობის მრავალბინიანი საცხოვრებელი სახლი		დაამუშავა	ვ. ცომაია		სტადია	ფურცლის №	ფურცლები
				კონსტრუქტორი	ა. ცომაია		მ.პ.		


