

1,4,5,6,7,8,9,10
4,90
1,50
2,00
2,90
3,10
7,00
6,00
7,00
6,00
7,00
+0.00 (540.00)
+3.55
+4.30
+7.60
+10.90
+14.20
+17.50
+20.80
+23.50
+24.10
+24.90
+27.40
+30.70
+33.30
+34.00
+34.70
+37.30
+40.60
+43.90
+44.58
+47.50
+48.30
+47.70
+50.20
+50.20
6.80
6.79

ფასადი " 7 - 1 " ღერძებში



A-0

1:100

10/05/2014

ფასადი " ი - ბ' " ღერძებში

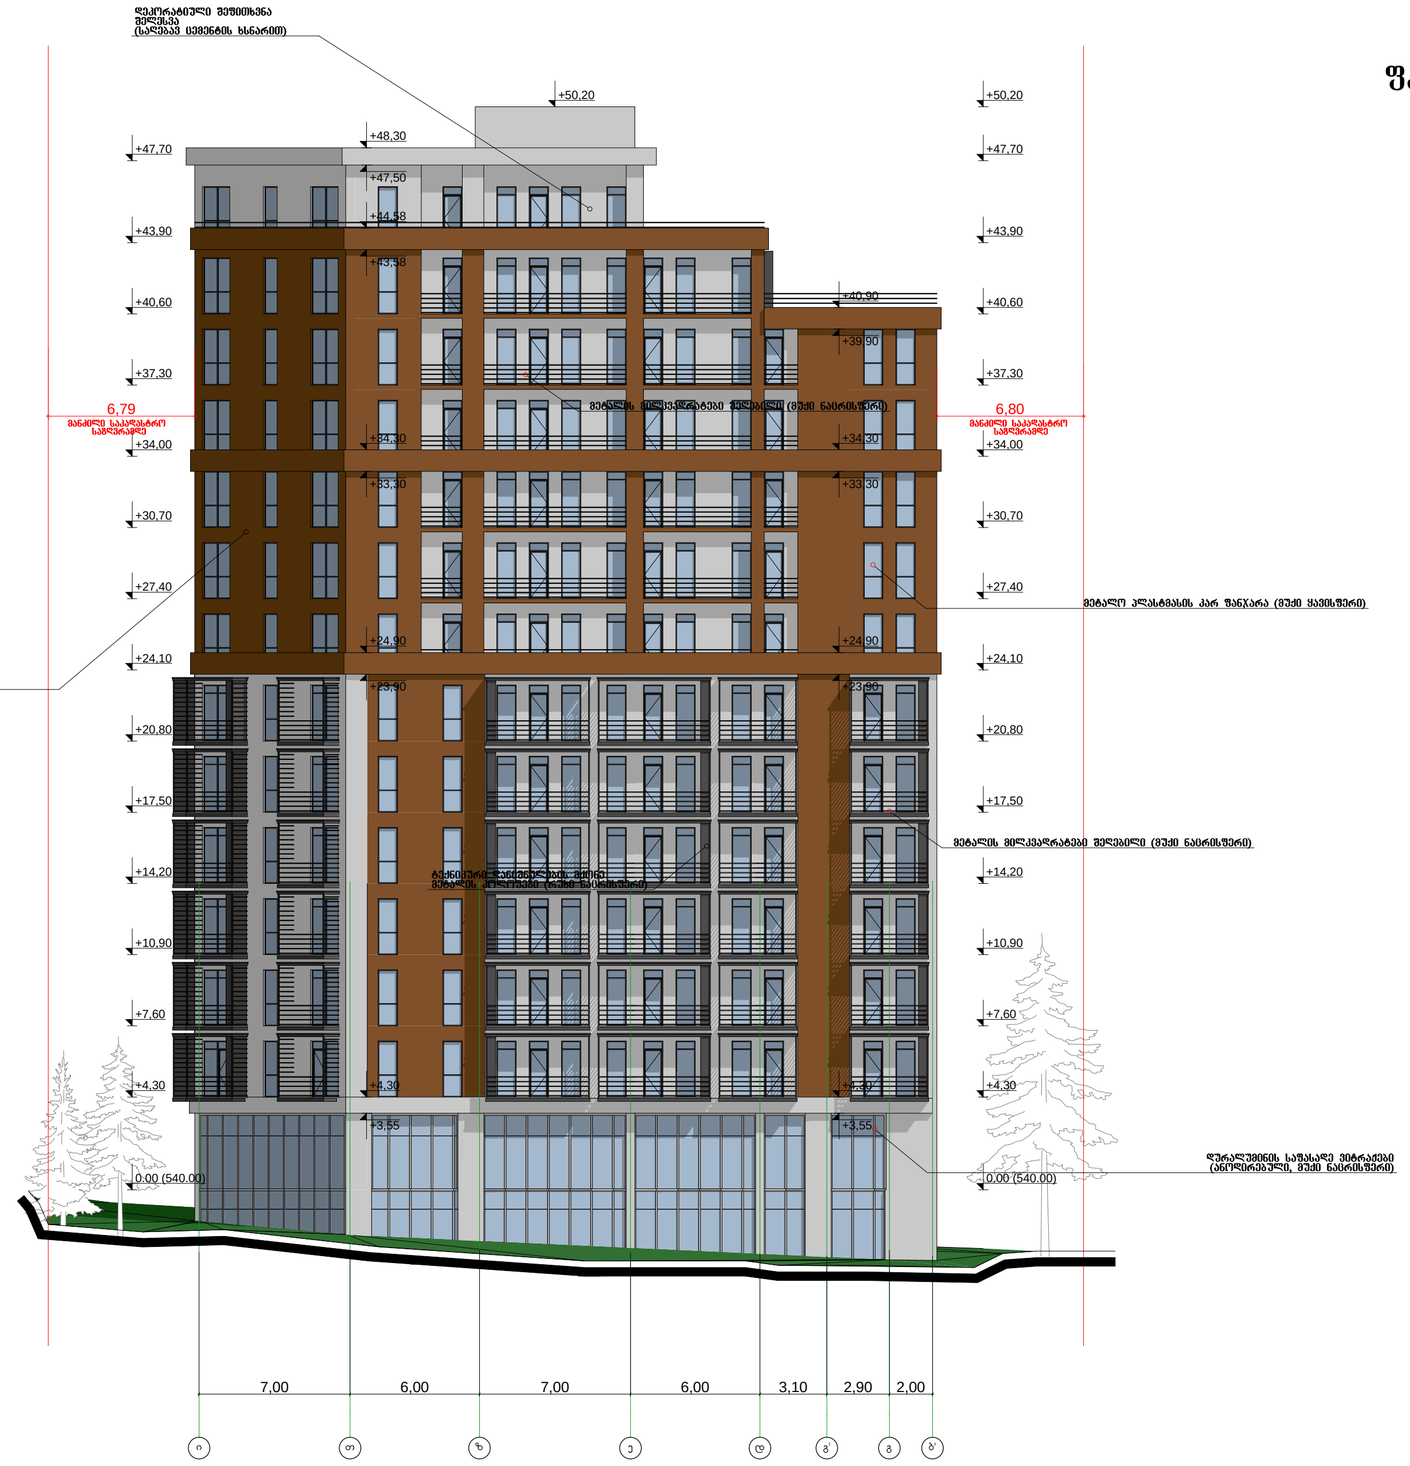



ფასადი " 1 - 10 " ღერძებში

