არსებული გენგეგმა მ 1:500

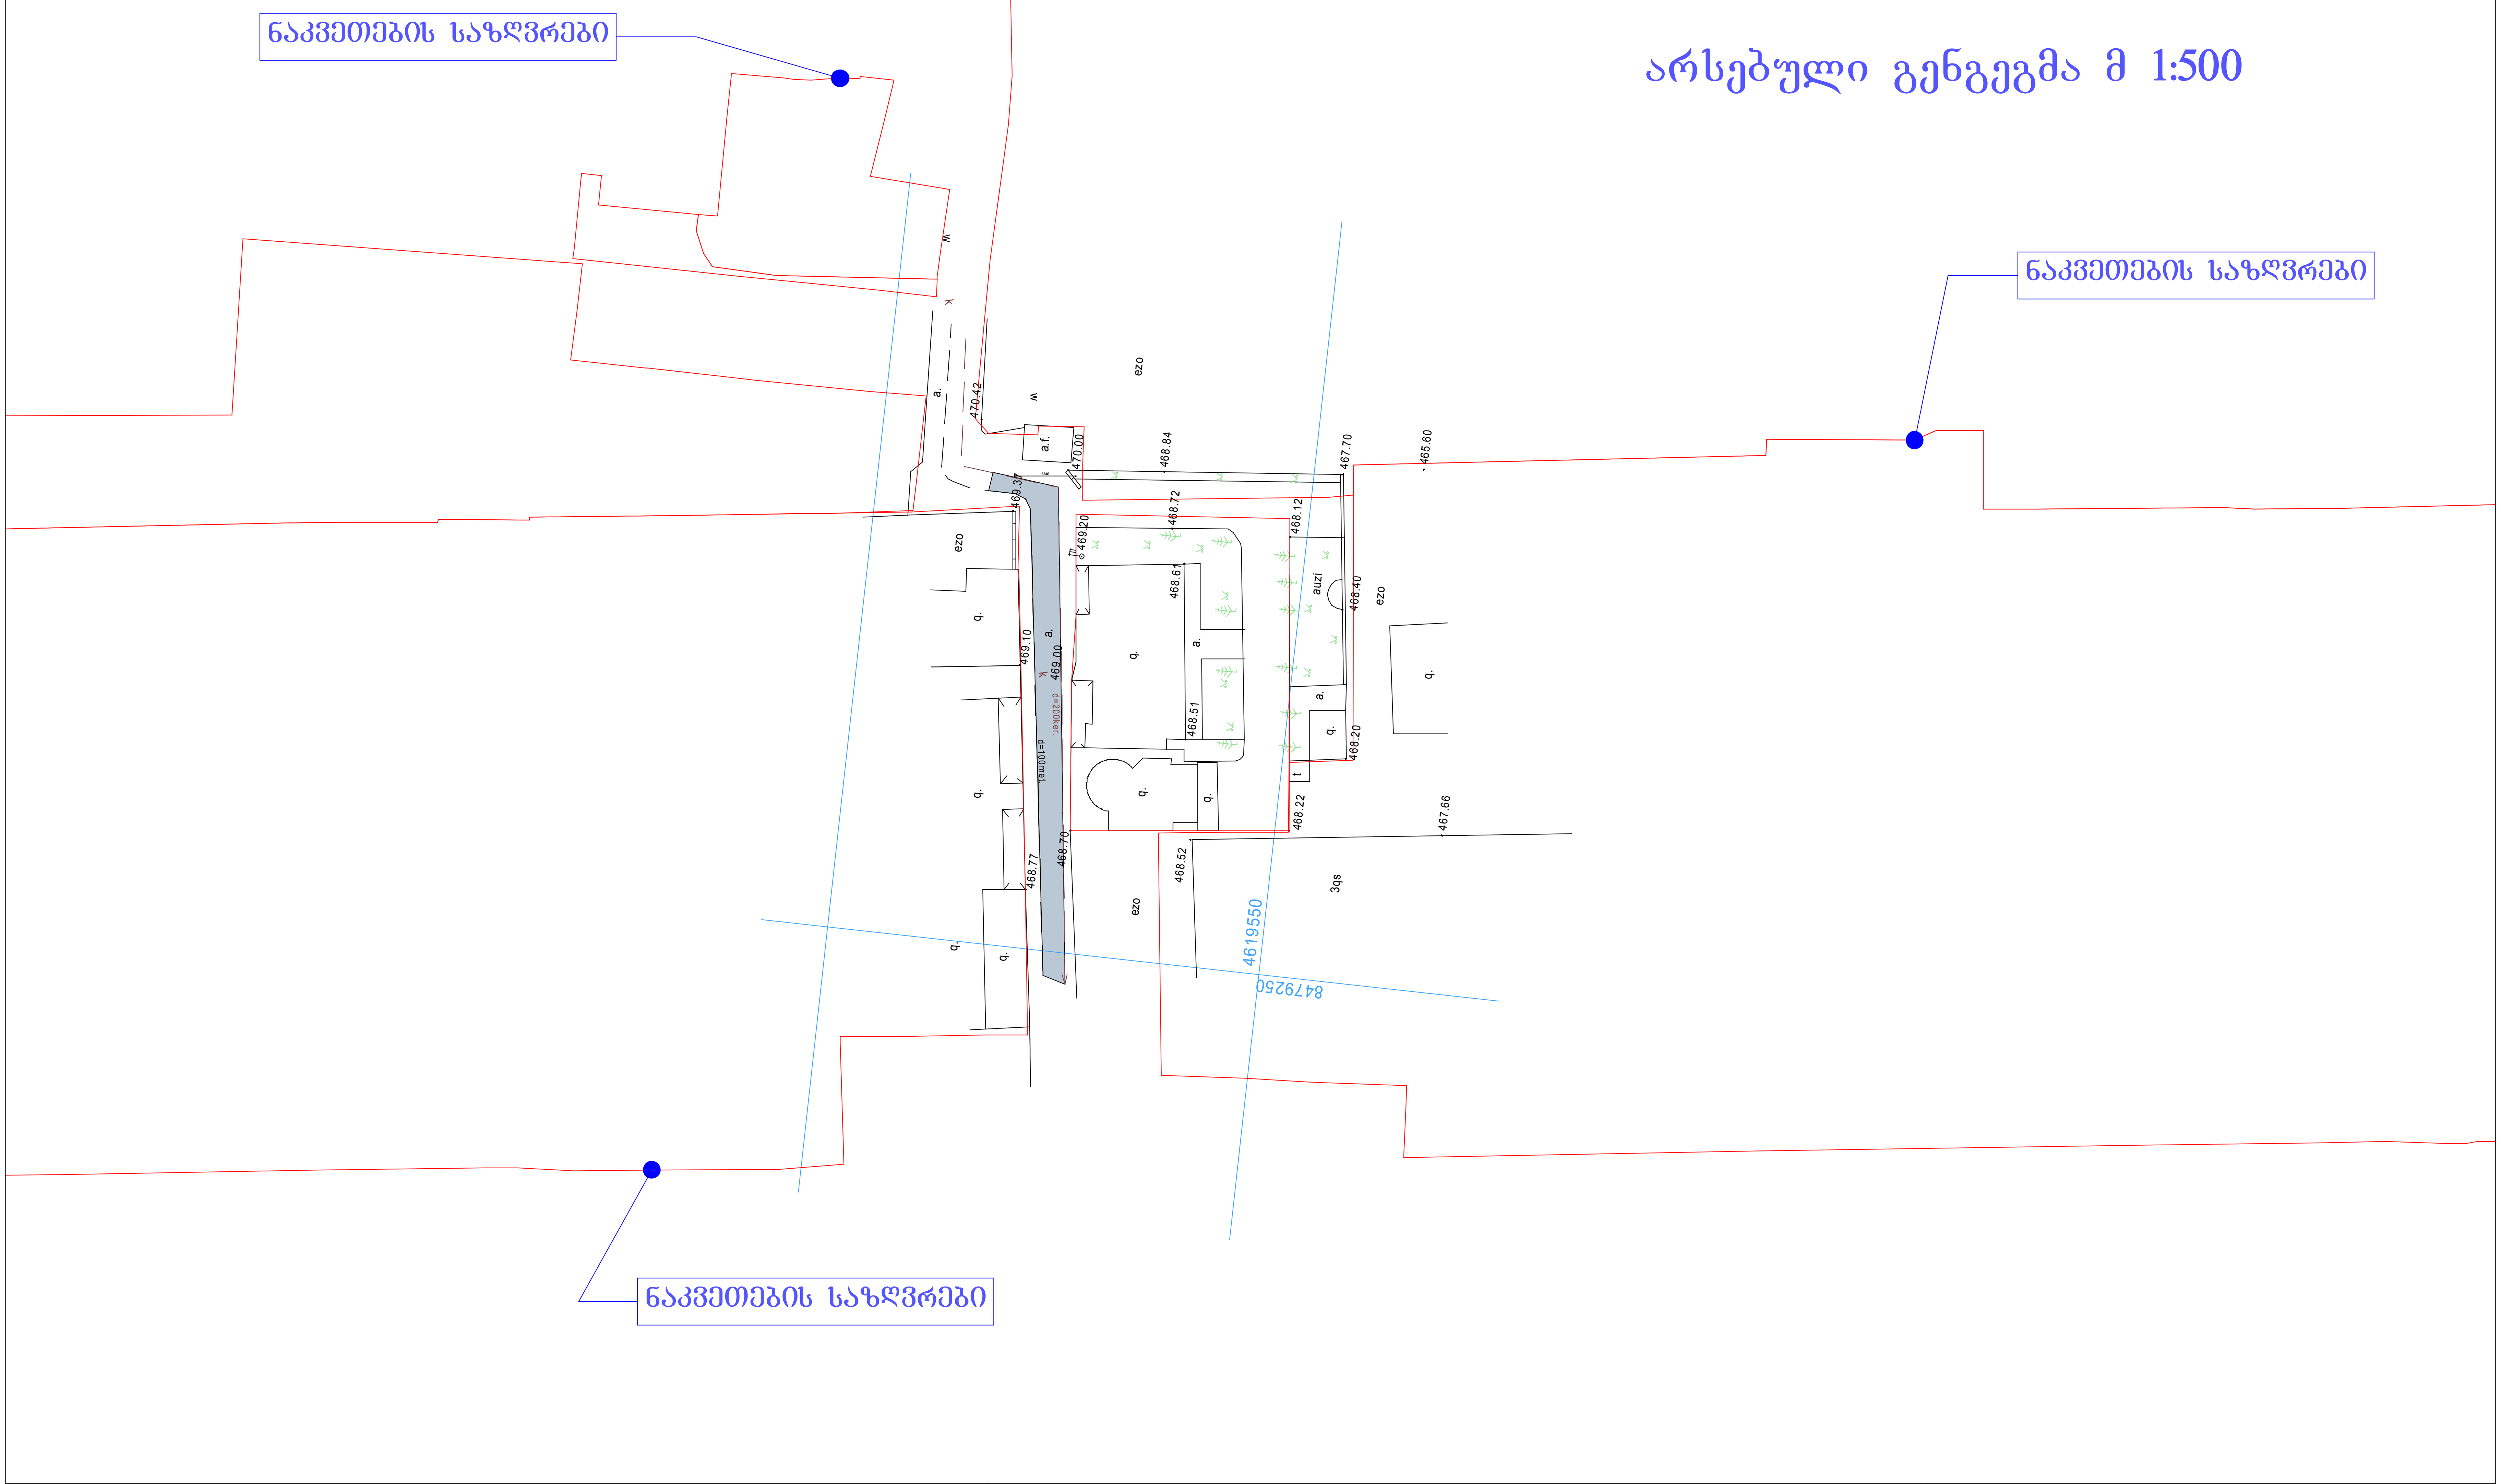

გენგეგმა მ 1:500

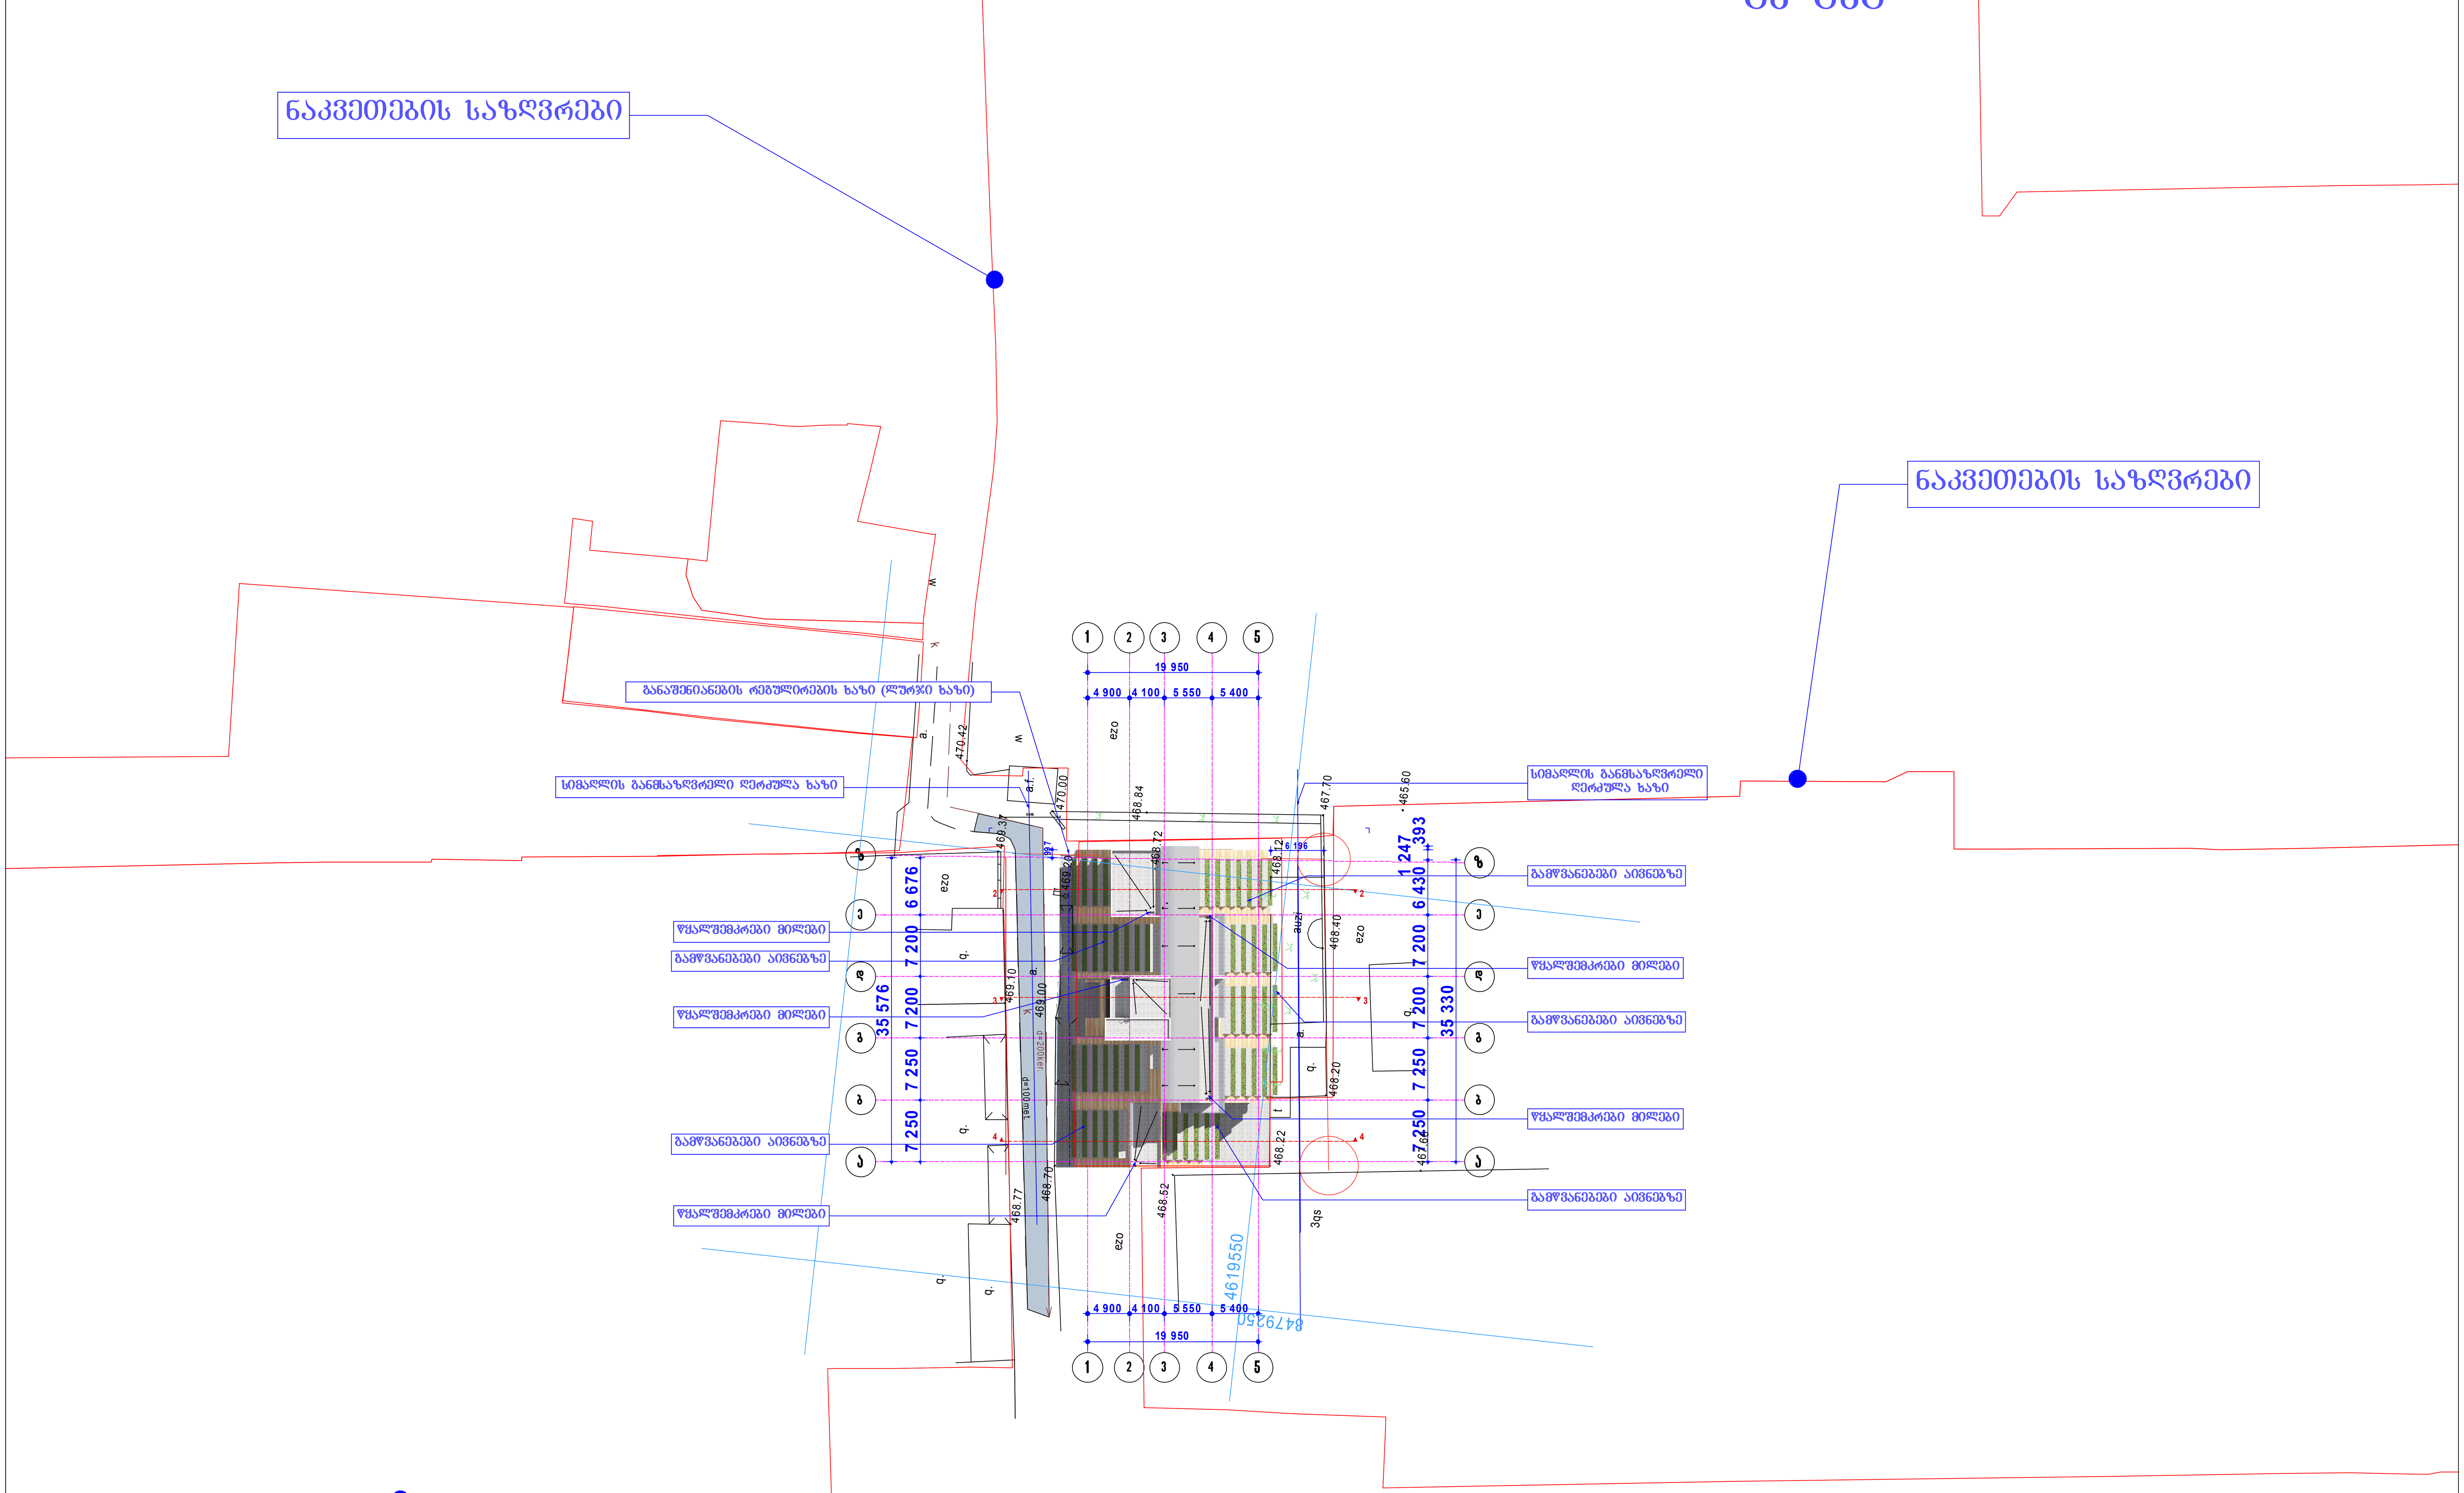

		2013 წ.	ინდ. მეწარმე „დავით ბაირამაშვილი“			
		1:500	არსებული გენგეგმა მ 1:500 გენგეგმა მ 1:500			
ხელმძღვანელი	დ. ბაირამაშვილი		ქ.თბილისი. დელისის ქუჩა №2-ში მრავალფუნქციური კომპლექსის პროექტი	სტადია	ფურც.	სულ.
პრ.ავტორი	დ. ბაირამაშვილი			პრ.		
კომპ. შესრულება	ზ. მემანიშვილი					