


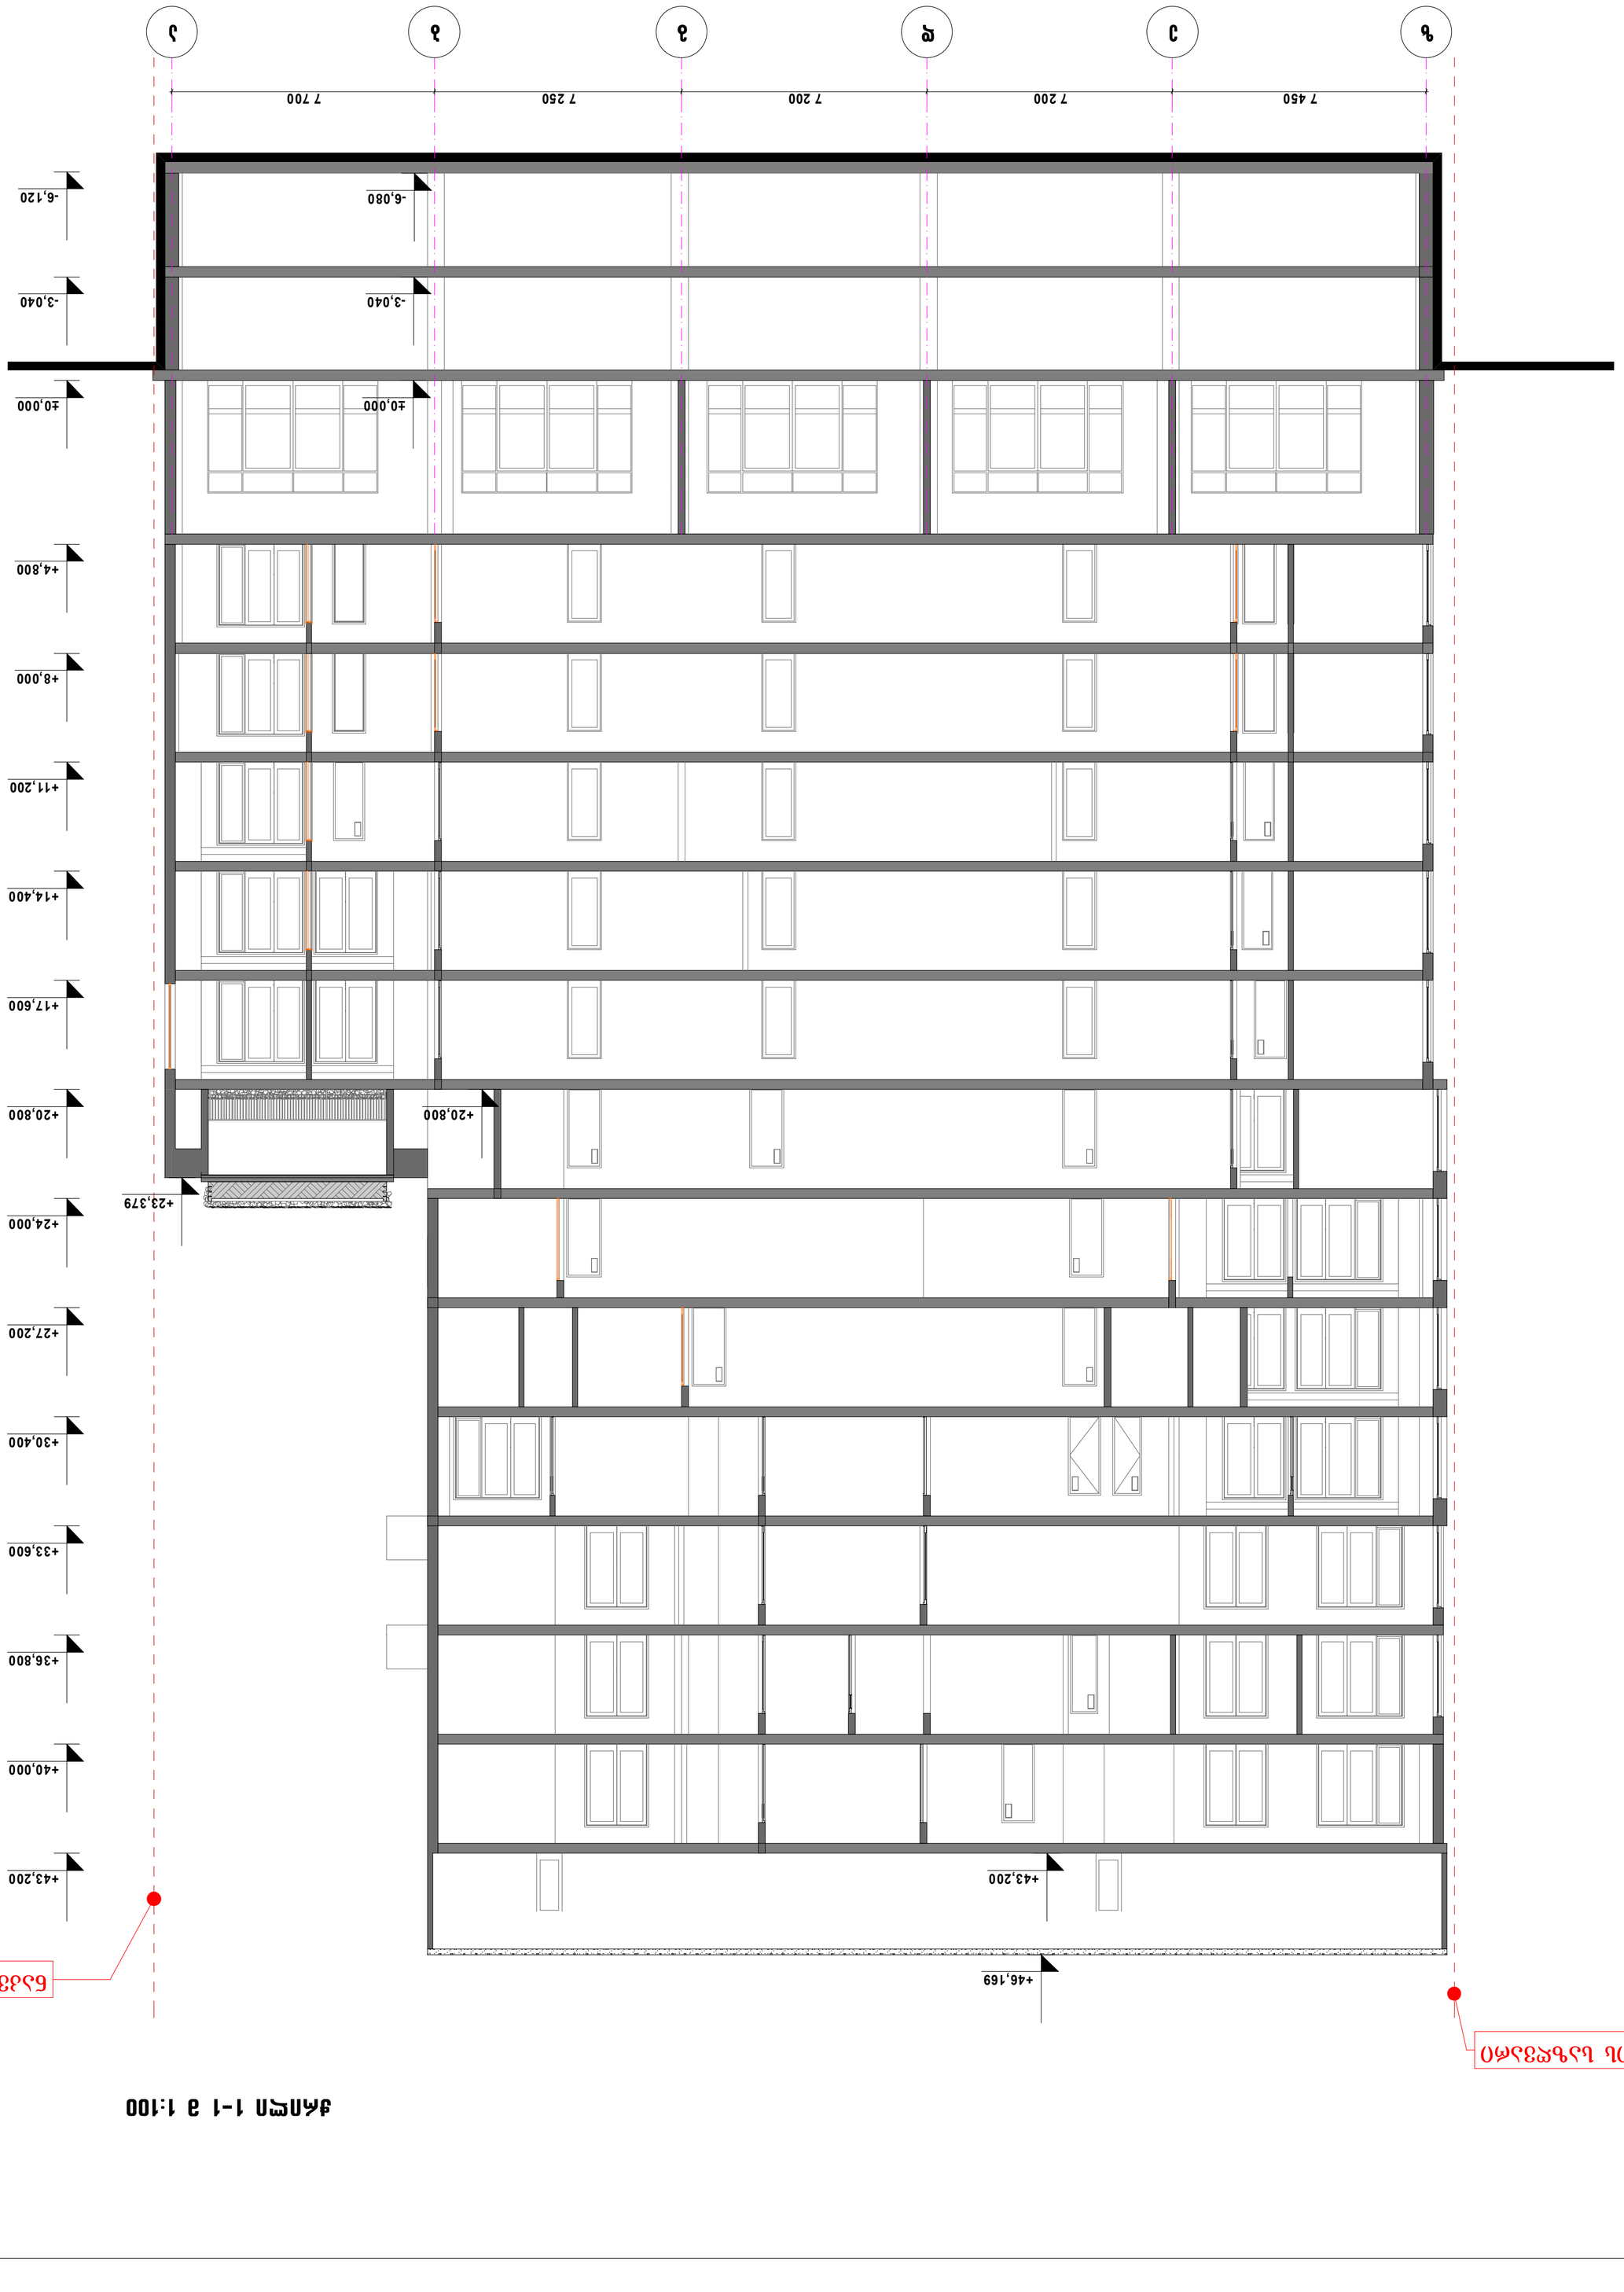



	2013 ნ.	ნაწილი „ფასადების ათვისება“ ქალაქ ბათუმის ცენტრალური ნაწილის ტერიტორიაზე
	1:100	ჭრილი 4-4
ხელმძღვანელი არქიტექტორი	ლ. ბერიძე	ქალაქ ბათუმის ცენტრალური ნაწილის ტერიტორიაზე ფასადების ათვისების პროექტი №2-ში ჩართული ფასადების ტიპიური ჭრილების ალბომი
მთავარი არქიტექტორი	ლ. ბერიძე	
არქიტექტორ-პროექტირების განყოფილების უფროსი	ზ. ჯაფარიძე	

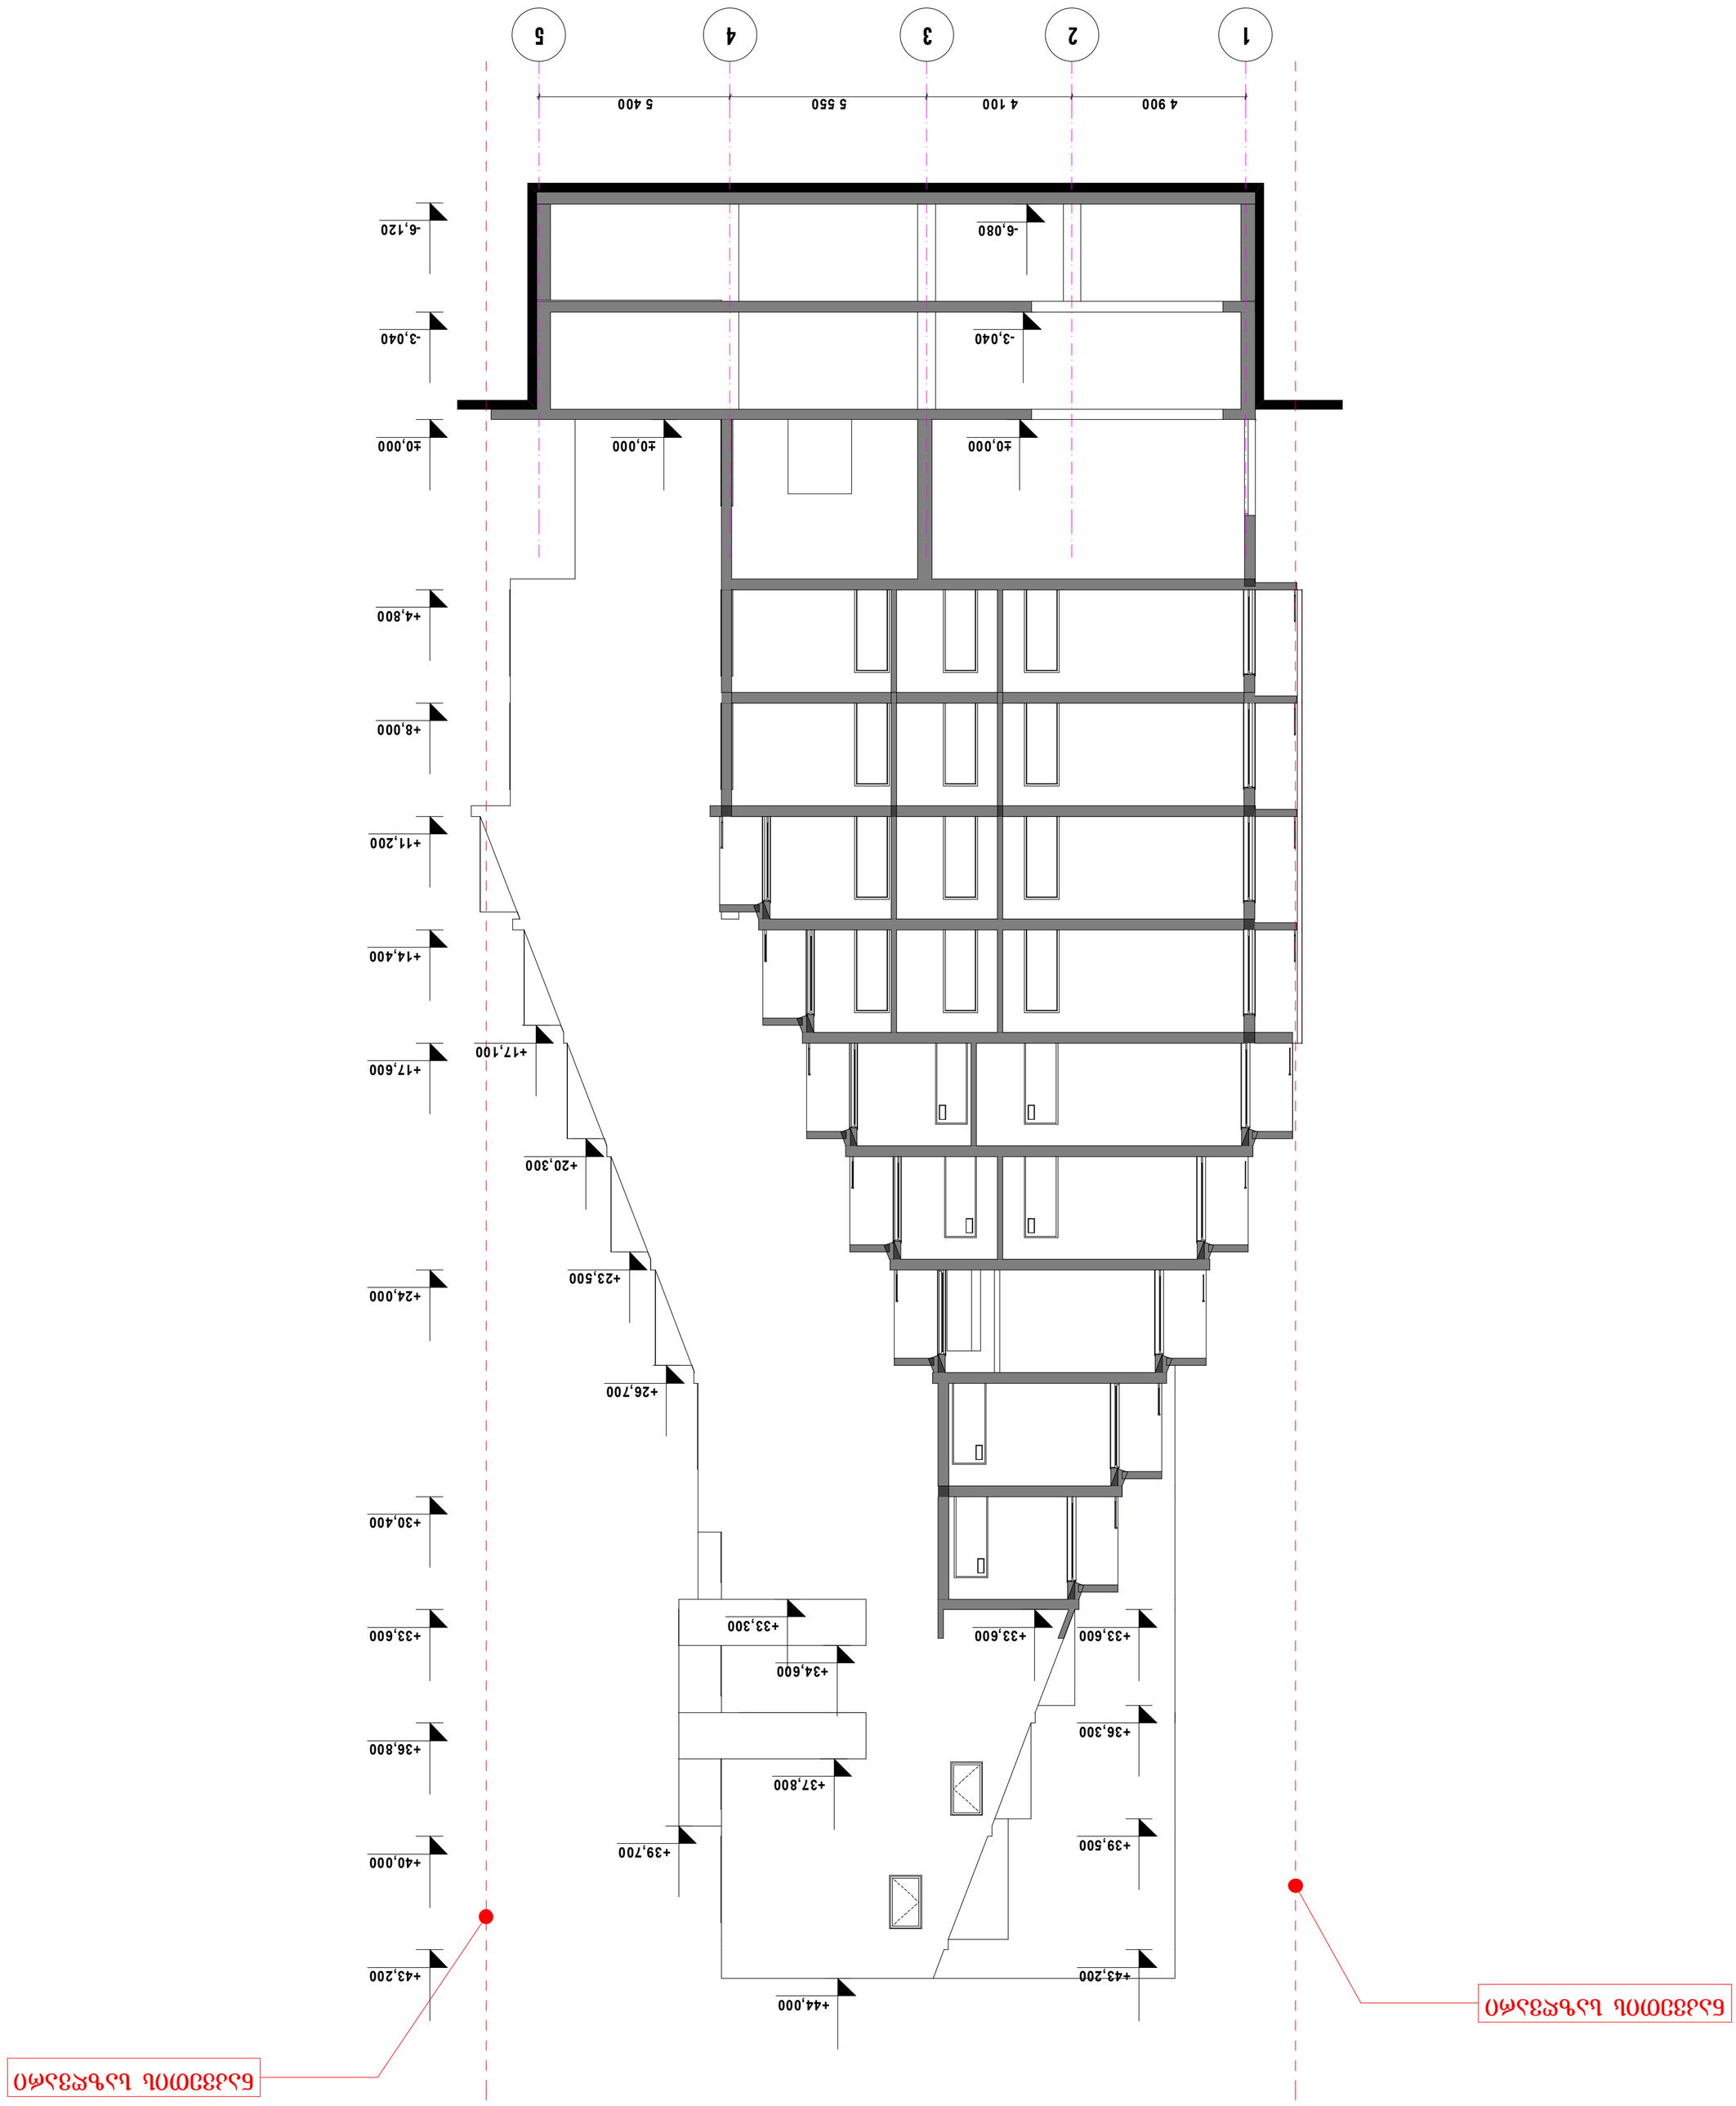

ჭრილი 4-4 ც 1:100