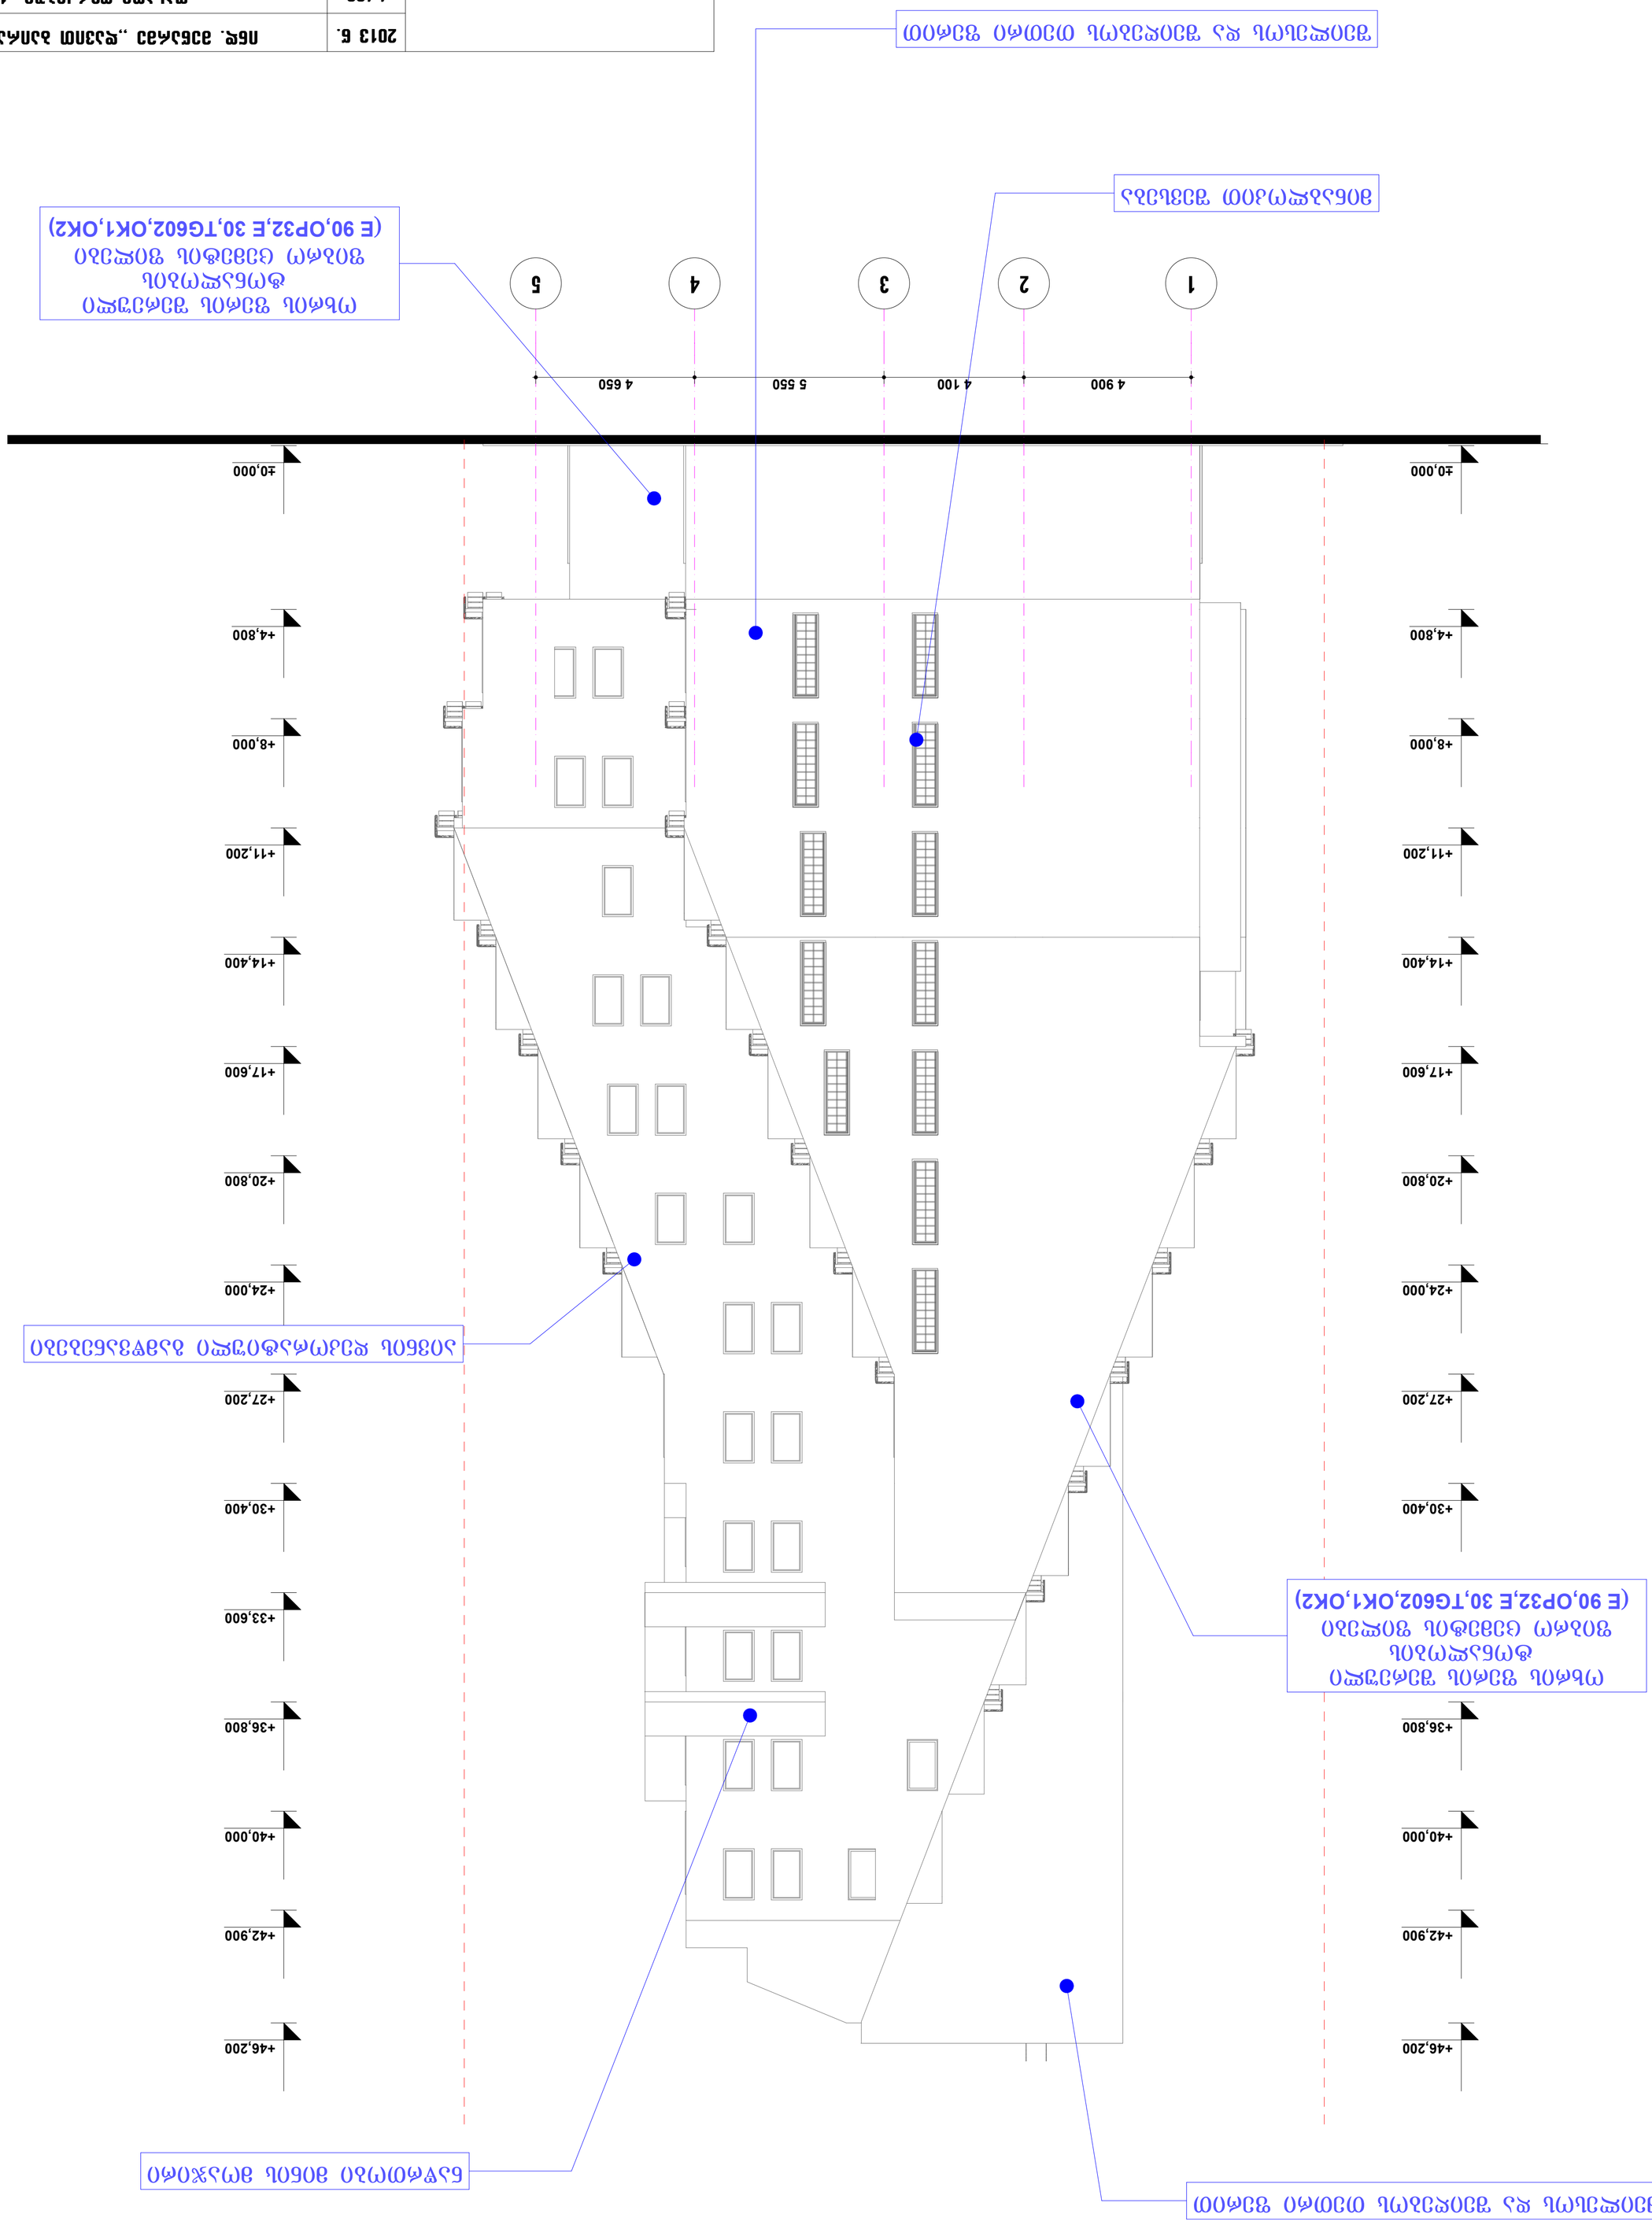












±0.000	0
+4.800	4,800
+8.000	8,000
+11.200	11,200
+14.400	14,400
+17.600	17,600
+20.800	20,800
+24.000	24,000
+27.200	27,200
+30.400	30,400
+33.600	33,600
+36.800	36,800
+40.000	40,000
+42.900	42,900
+46.200	46,200



