




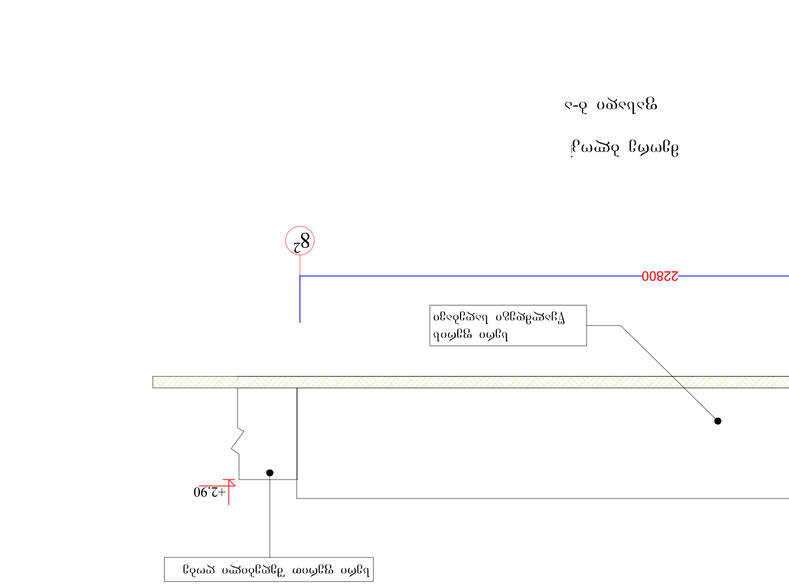




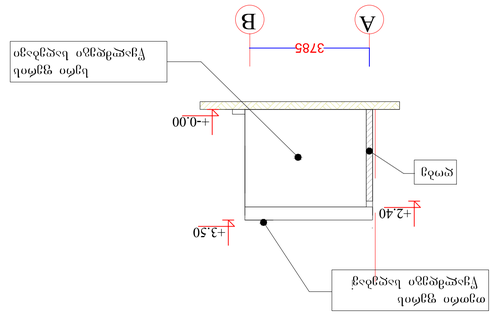




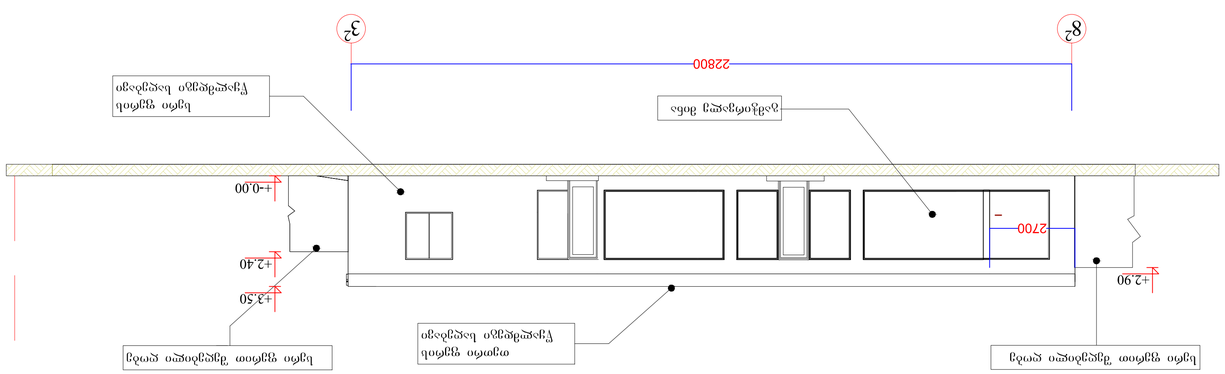

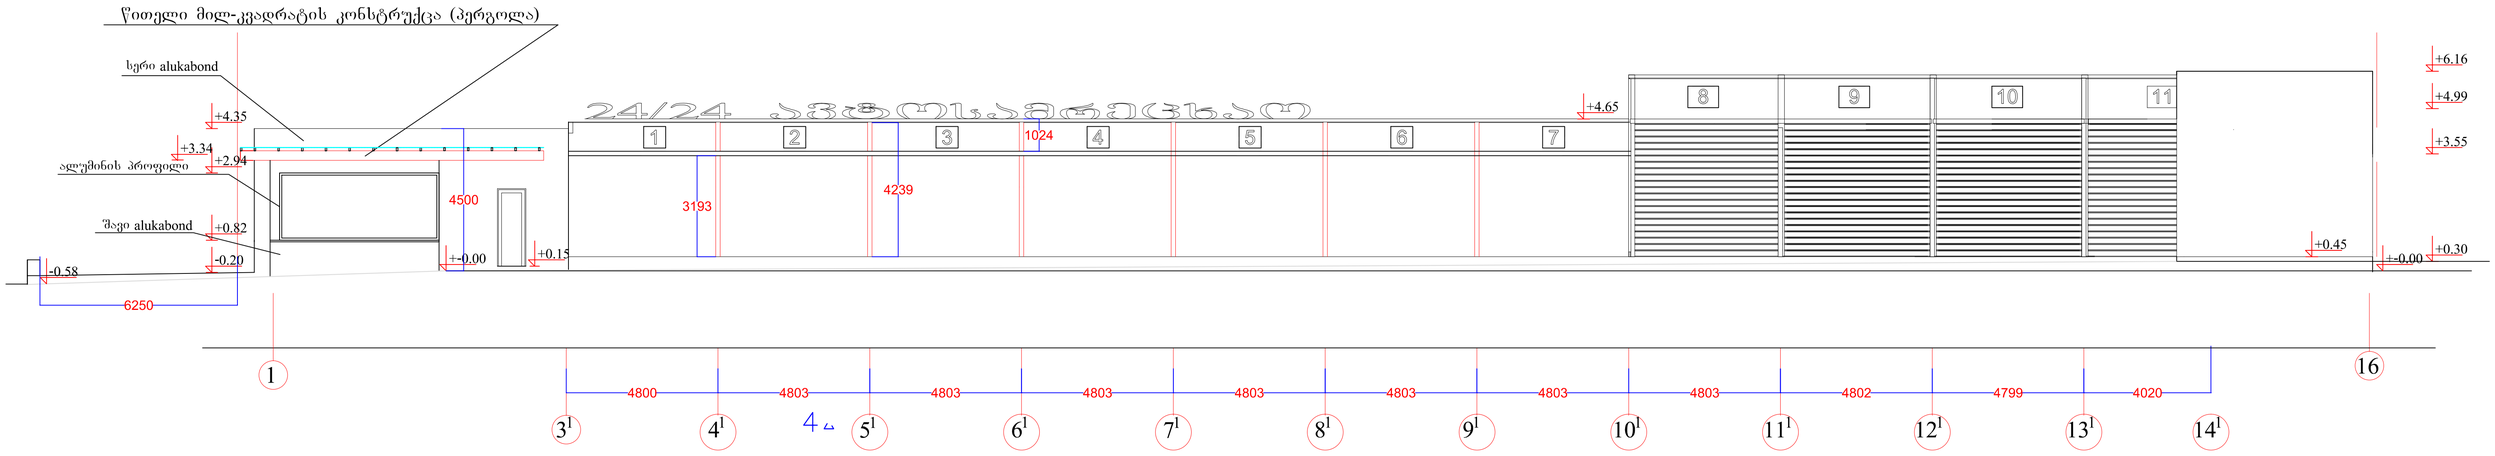


პირველი ბლოკი
ფასადი 16-1

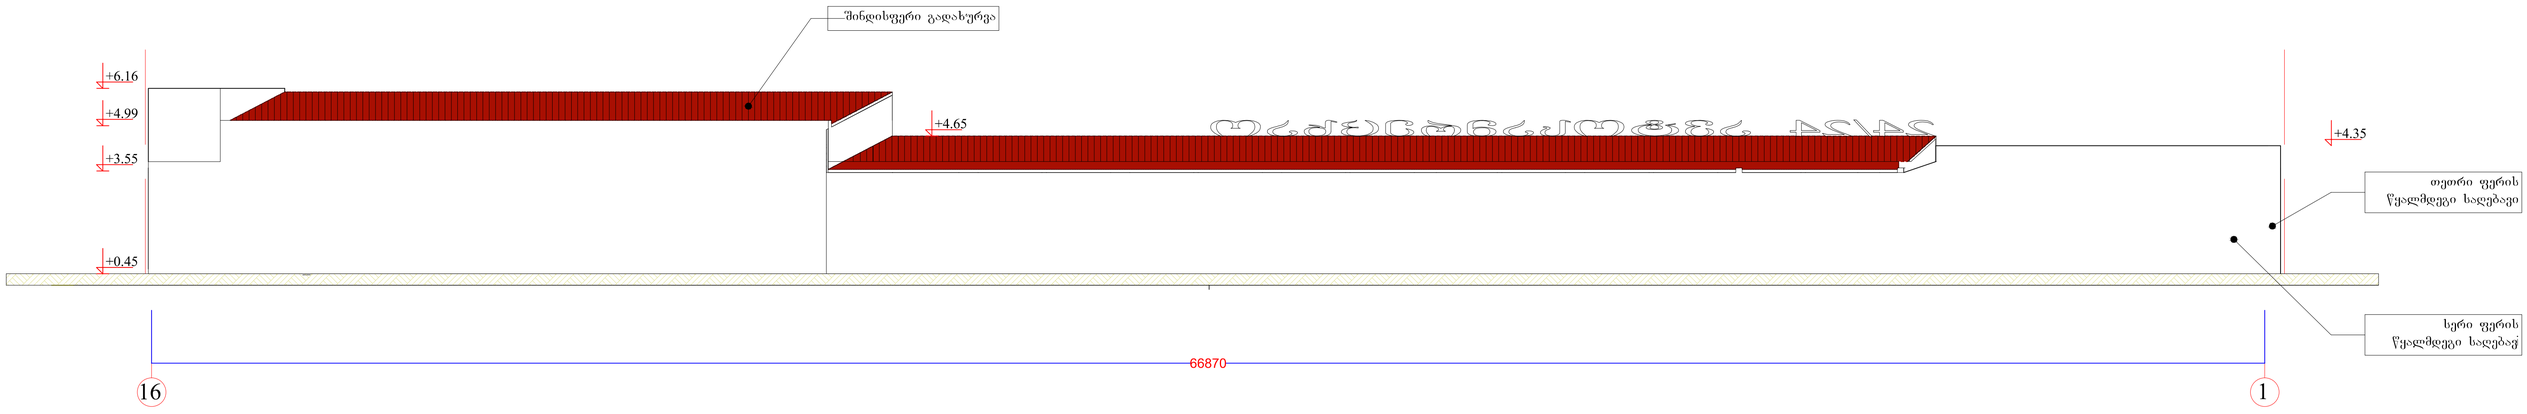


2013 წ			
პროექტის მთარქ		გ. კვირცხალია	დამკვეთ
შეასრულა		თ. კვირცხალია	შ.პ.ს. „პროფესიონალი"

pirveli bloki

fasadi e–a

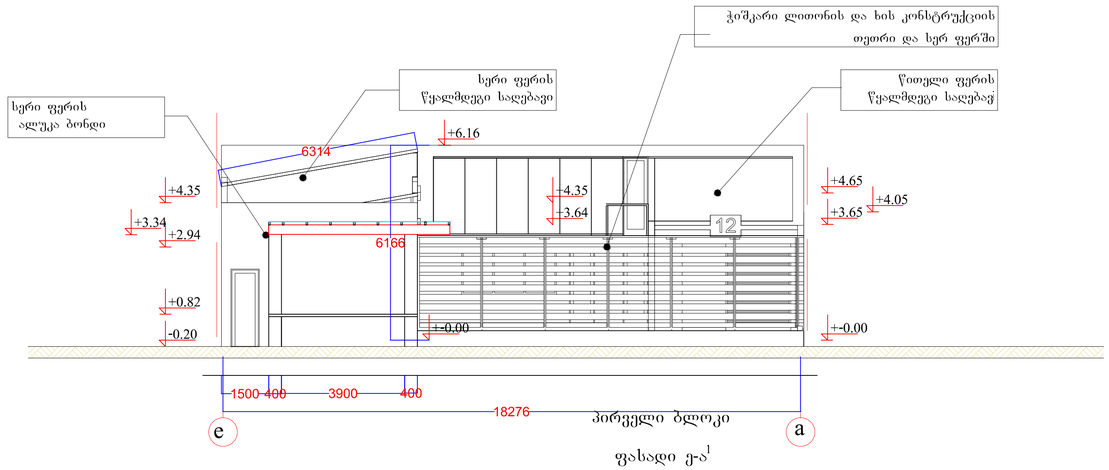


ფასადი ე-ა[1]

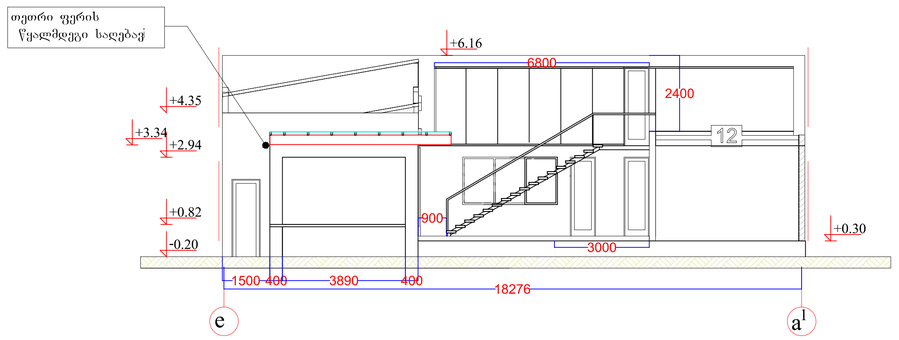

პირველი ბლოკი

ფასადი ა[1]-ე

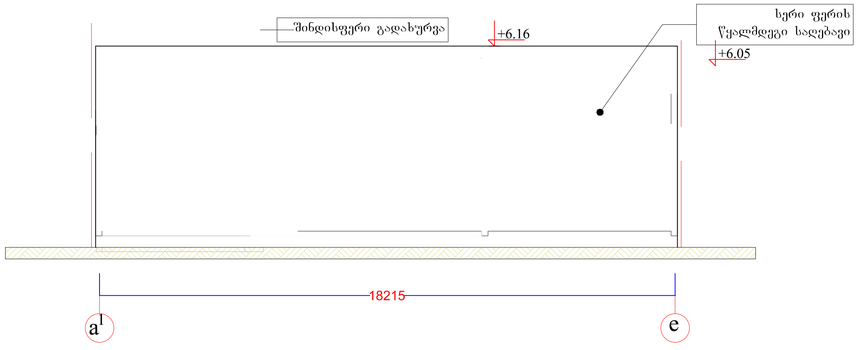

2012 w			
proeqtis mTavari arqiteqtori		q. kvirkvelia	damkveTi
Seasrulebeli		T. kvirkvelia	S.p.s. ,,profesionali"
q.Tbilisi, gldani–nadzaladevis r–ni muxianis bazrobis mimdebareba (nakveTi 01.11.17.004.021)	pirveli bloki fasadi e–a; fasadi e–a[1]; fasadi a[1]–e; m 1:200		furceli ar–