1 2 3 4 5

760 760 555 555

-1.60/497.9

0.00/499.5

3.30 6.60 9.90 13.20 16.50 19.80 20.60 22.50

3.30 6.60 9.90 13.20 16.50 19.80 20.60 22.50









ფასადი A-D ღერძებში მ. 1:100

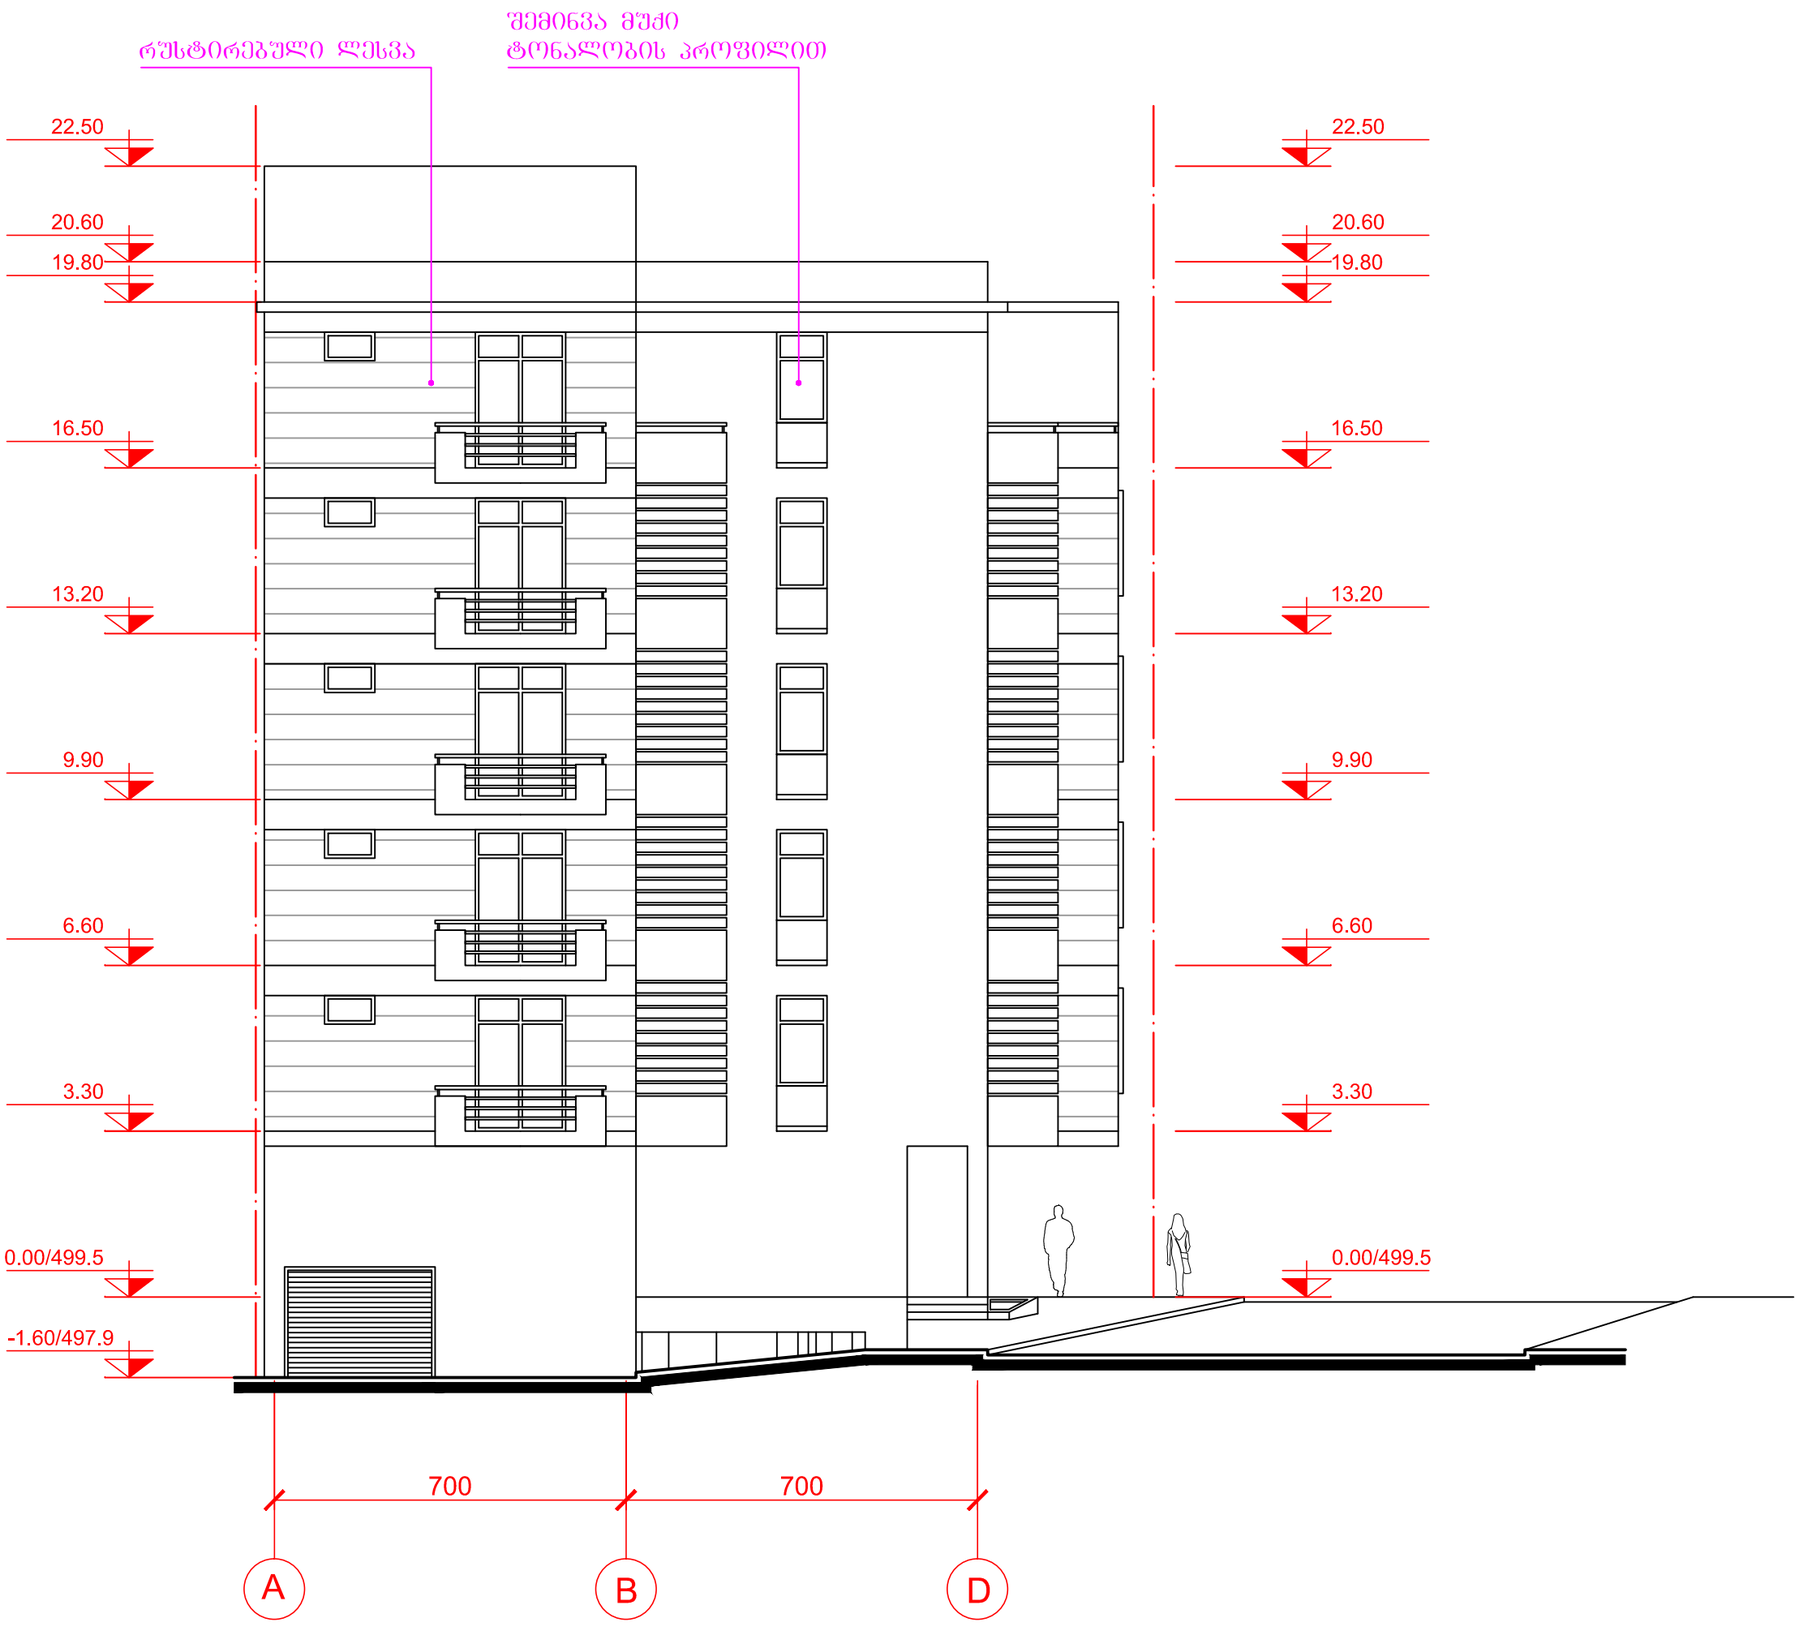

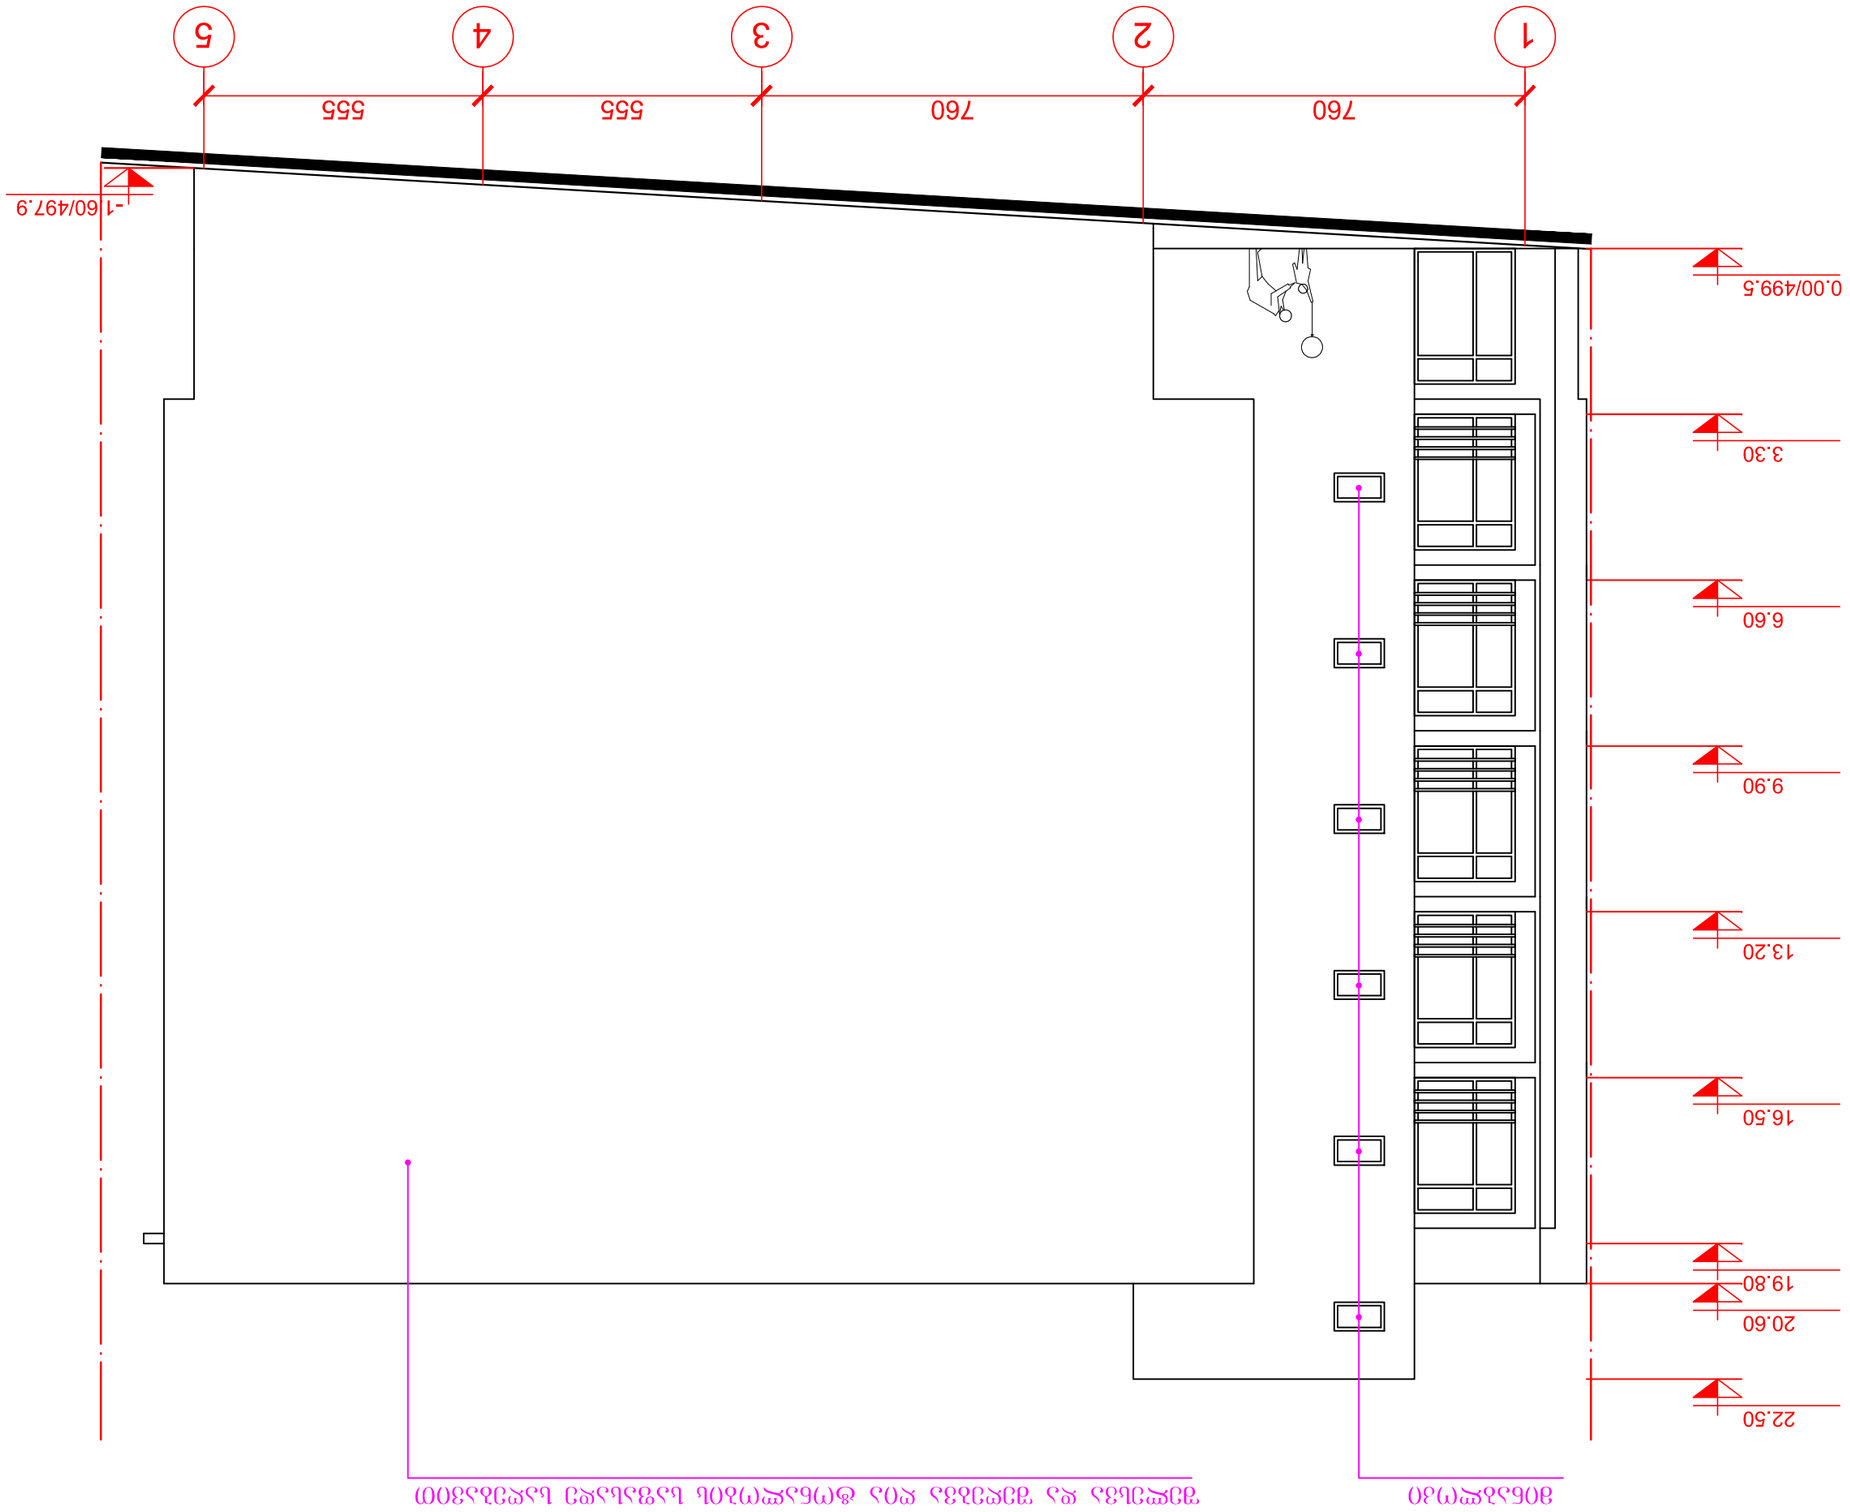


ფასადი D-A ღერძებში მ. 1:100

