
სიმაღლის განსაზღვრის სქემა

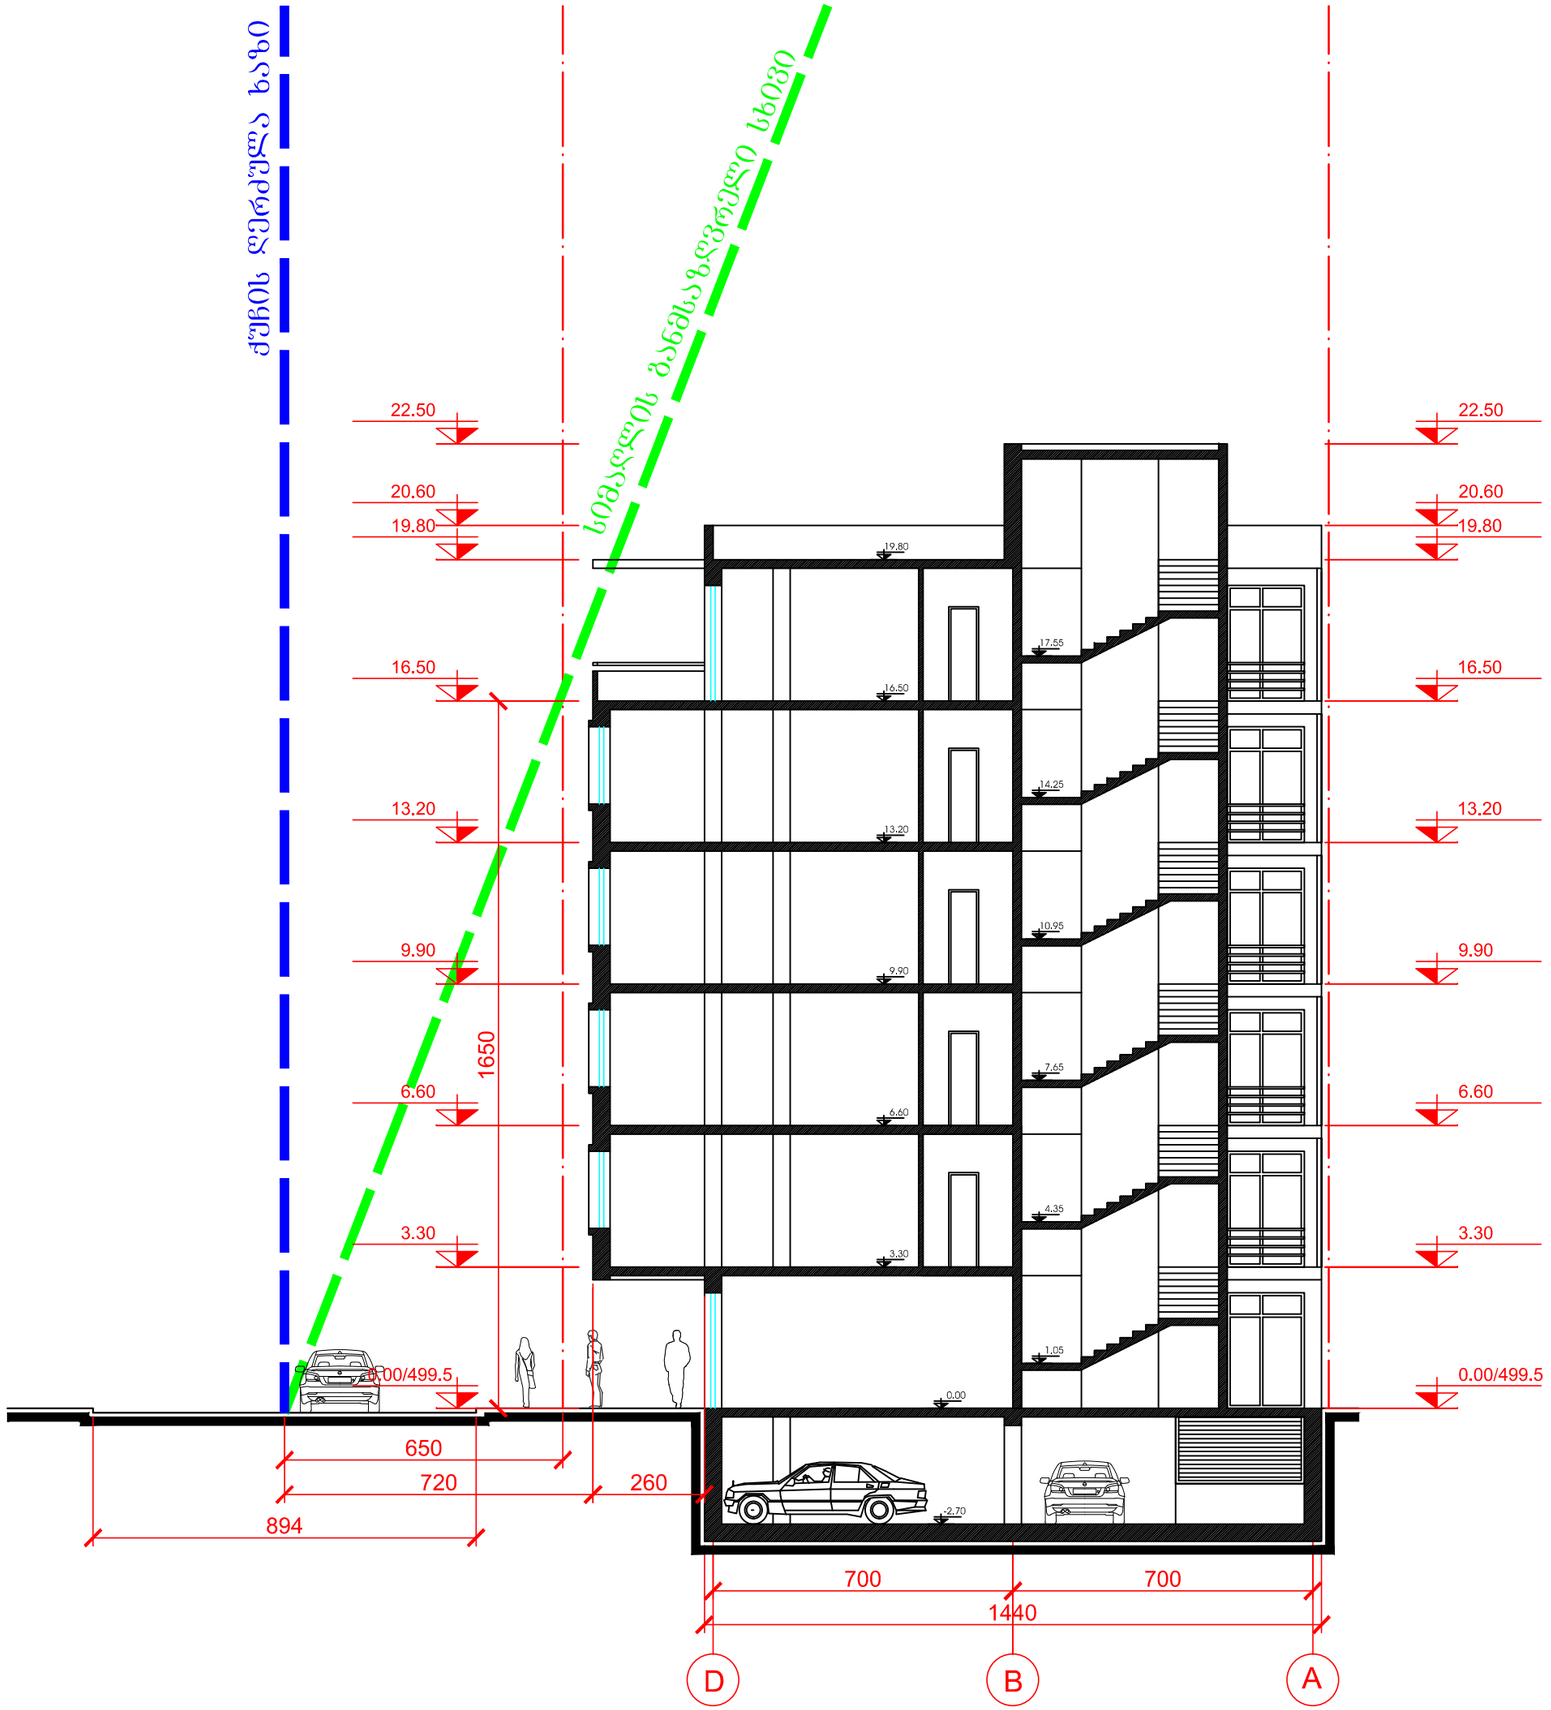

გენგეგმა მ. 1:500

4617

499.92
499.55
499.30
499.23
499.03
498.56
498.18
497.87
497.60
497.28
497.36
497.48
497.50
497.73
497.75
497.79
497.90
499.95
499.79
499.47
499.28
499.04
498.84
498.39
498.24
498.20
498.08
498.03
497.95
497.92
497.89
497.87
497.71
497.70

894
940
720
280
700
1700
700
760
760
2770
555
555
80

A
B
C
D
1
2
3
4
5

ვოლოქვისკენ ქ.

ძველი ლეჩხუმის გზა

6.ქ.ხ.