
საქართველოს ეროვნული საგადასტრო
საჯარო რეესტრის ეროვნული სააგენტო

საკადასტრო გეგმა

მიწის ნაკვეთის საკადასტრო კოდი: *01.13.04.017.057*
განცხადების რეგისტრაციის ნომერი: 882013574391
მიწის ნაკვეთის ფართობი: *2937* კვ.მ.
დანიშნულება: *არასასოფლო-სამეურნეო*
აგეგმვის თარიღი 25.11.13

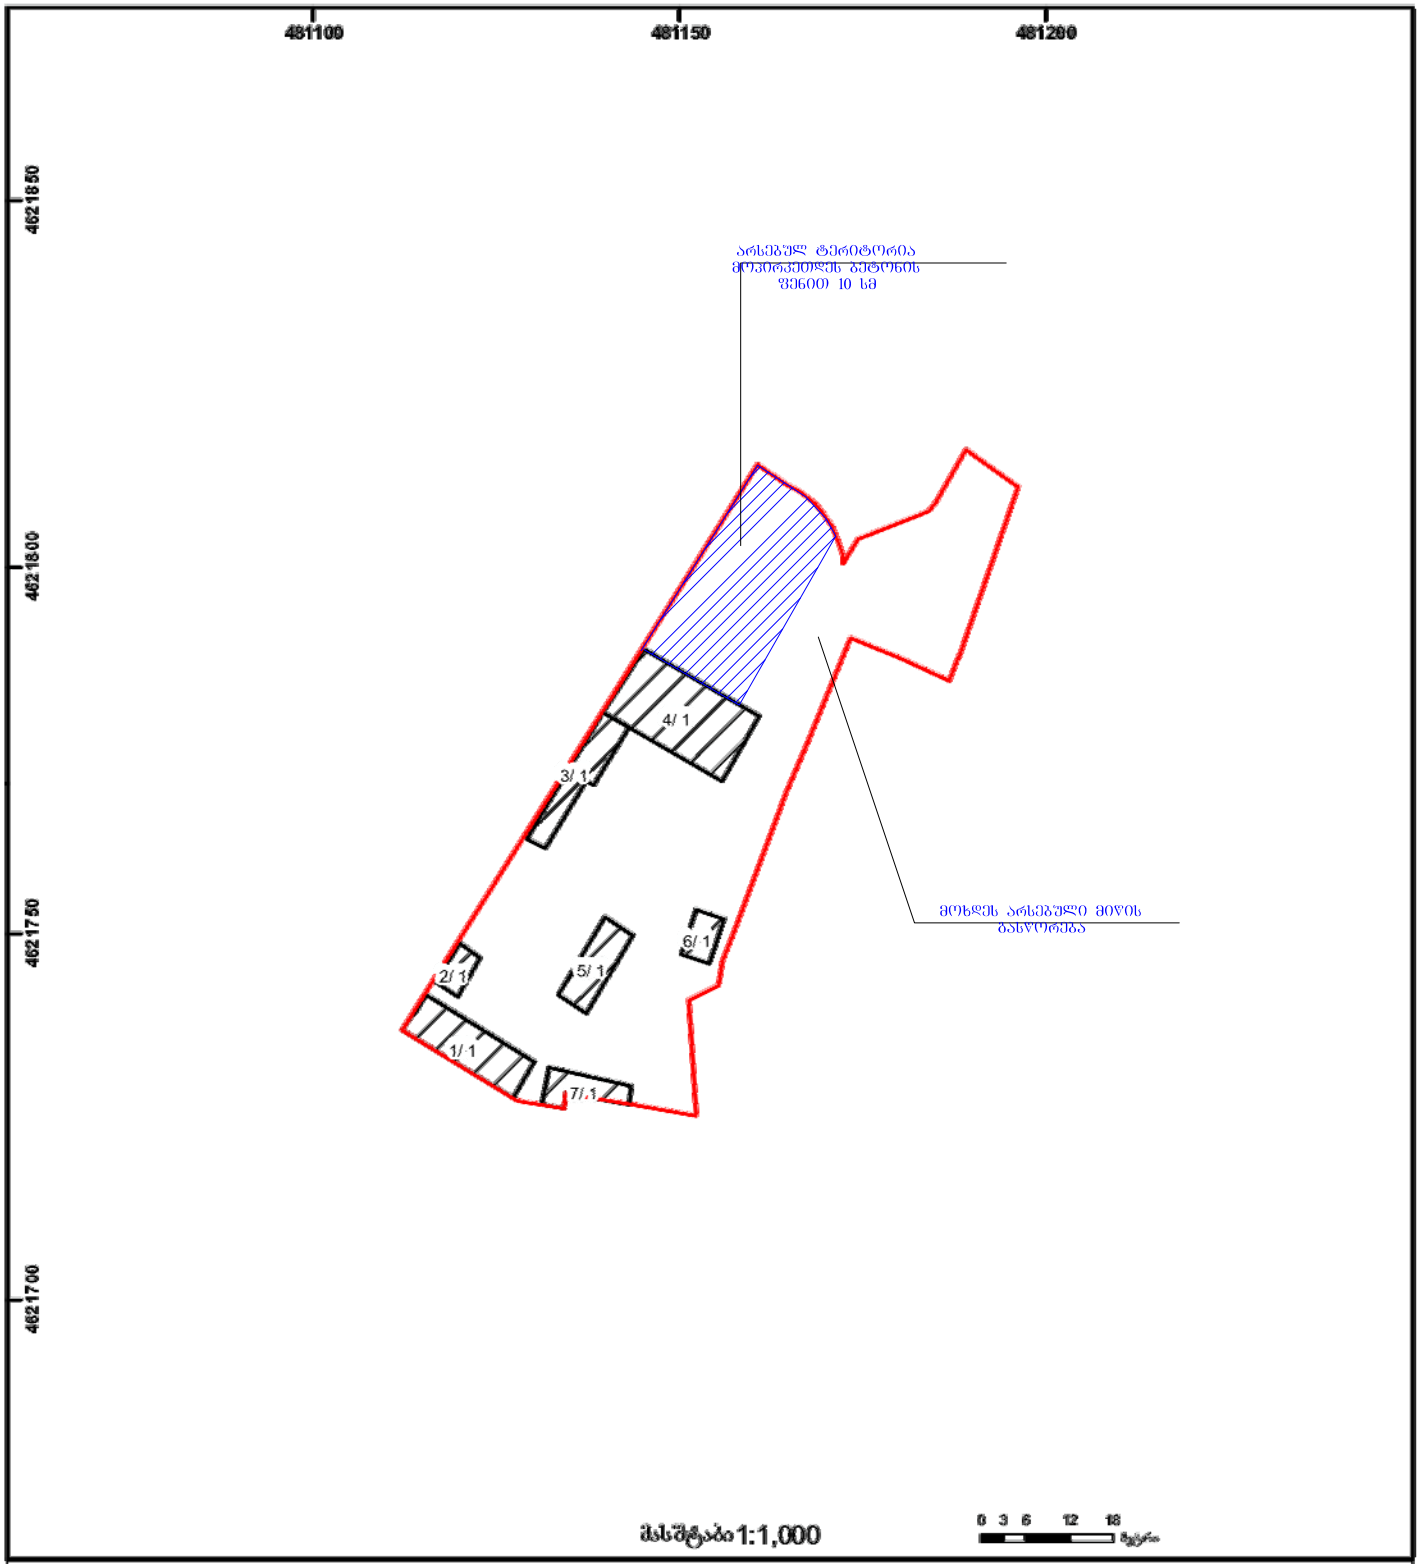

მასშტაბი 1:1,000

0 3 6 12 18 მეტრი

01/2 შენობა-ნაგებობა, პირობითი ნომერი/სართულიანობა	ვალდებულება	ხახობრივი ნაგებობა	0.00
მიწის ნაკვეთის საკადასტრო საზღვარი	მშენებარე ნაგებობა	მიწისქვეშა ნაგებობა	00.0 UTM (საერთაშორისო) სისტემის კოორდ.

საჯარო რეესტრის ეროვნული სააგენტო ინდექსი 0102 ქ. ბათუმი, ა. ფაღავას ქ. 2 ტელ.: (995 32) 91 04 27; ფაქსი: (995 32) 91 03 41
საჯარო რეესტრის ეროვნული სააგენტო ინდექსი ფ. აბაშიძე-ბულის ქუჩა. 89/24 ტელ: (995 32) 94 13 65
www.napr.gov.ge


მიხდეს არსებული მიწის
გასწორება
100მ ბეტონის ფენით
მოპირკეთება


მიხდეს არსებული მიწის
გასწორება
100მ ბეტონის ფენით
მოპირკეთება