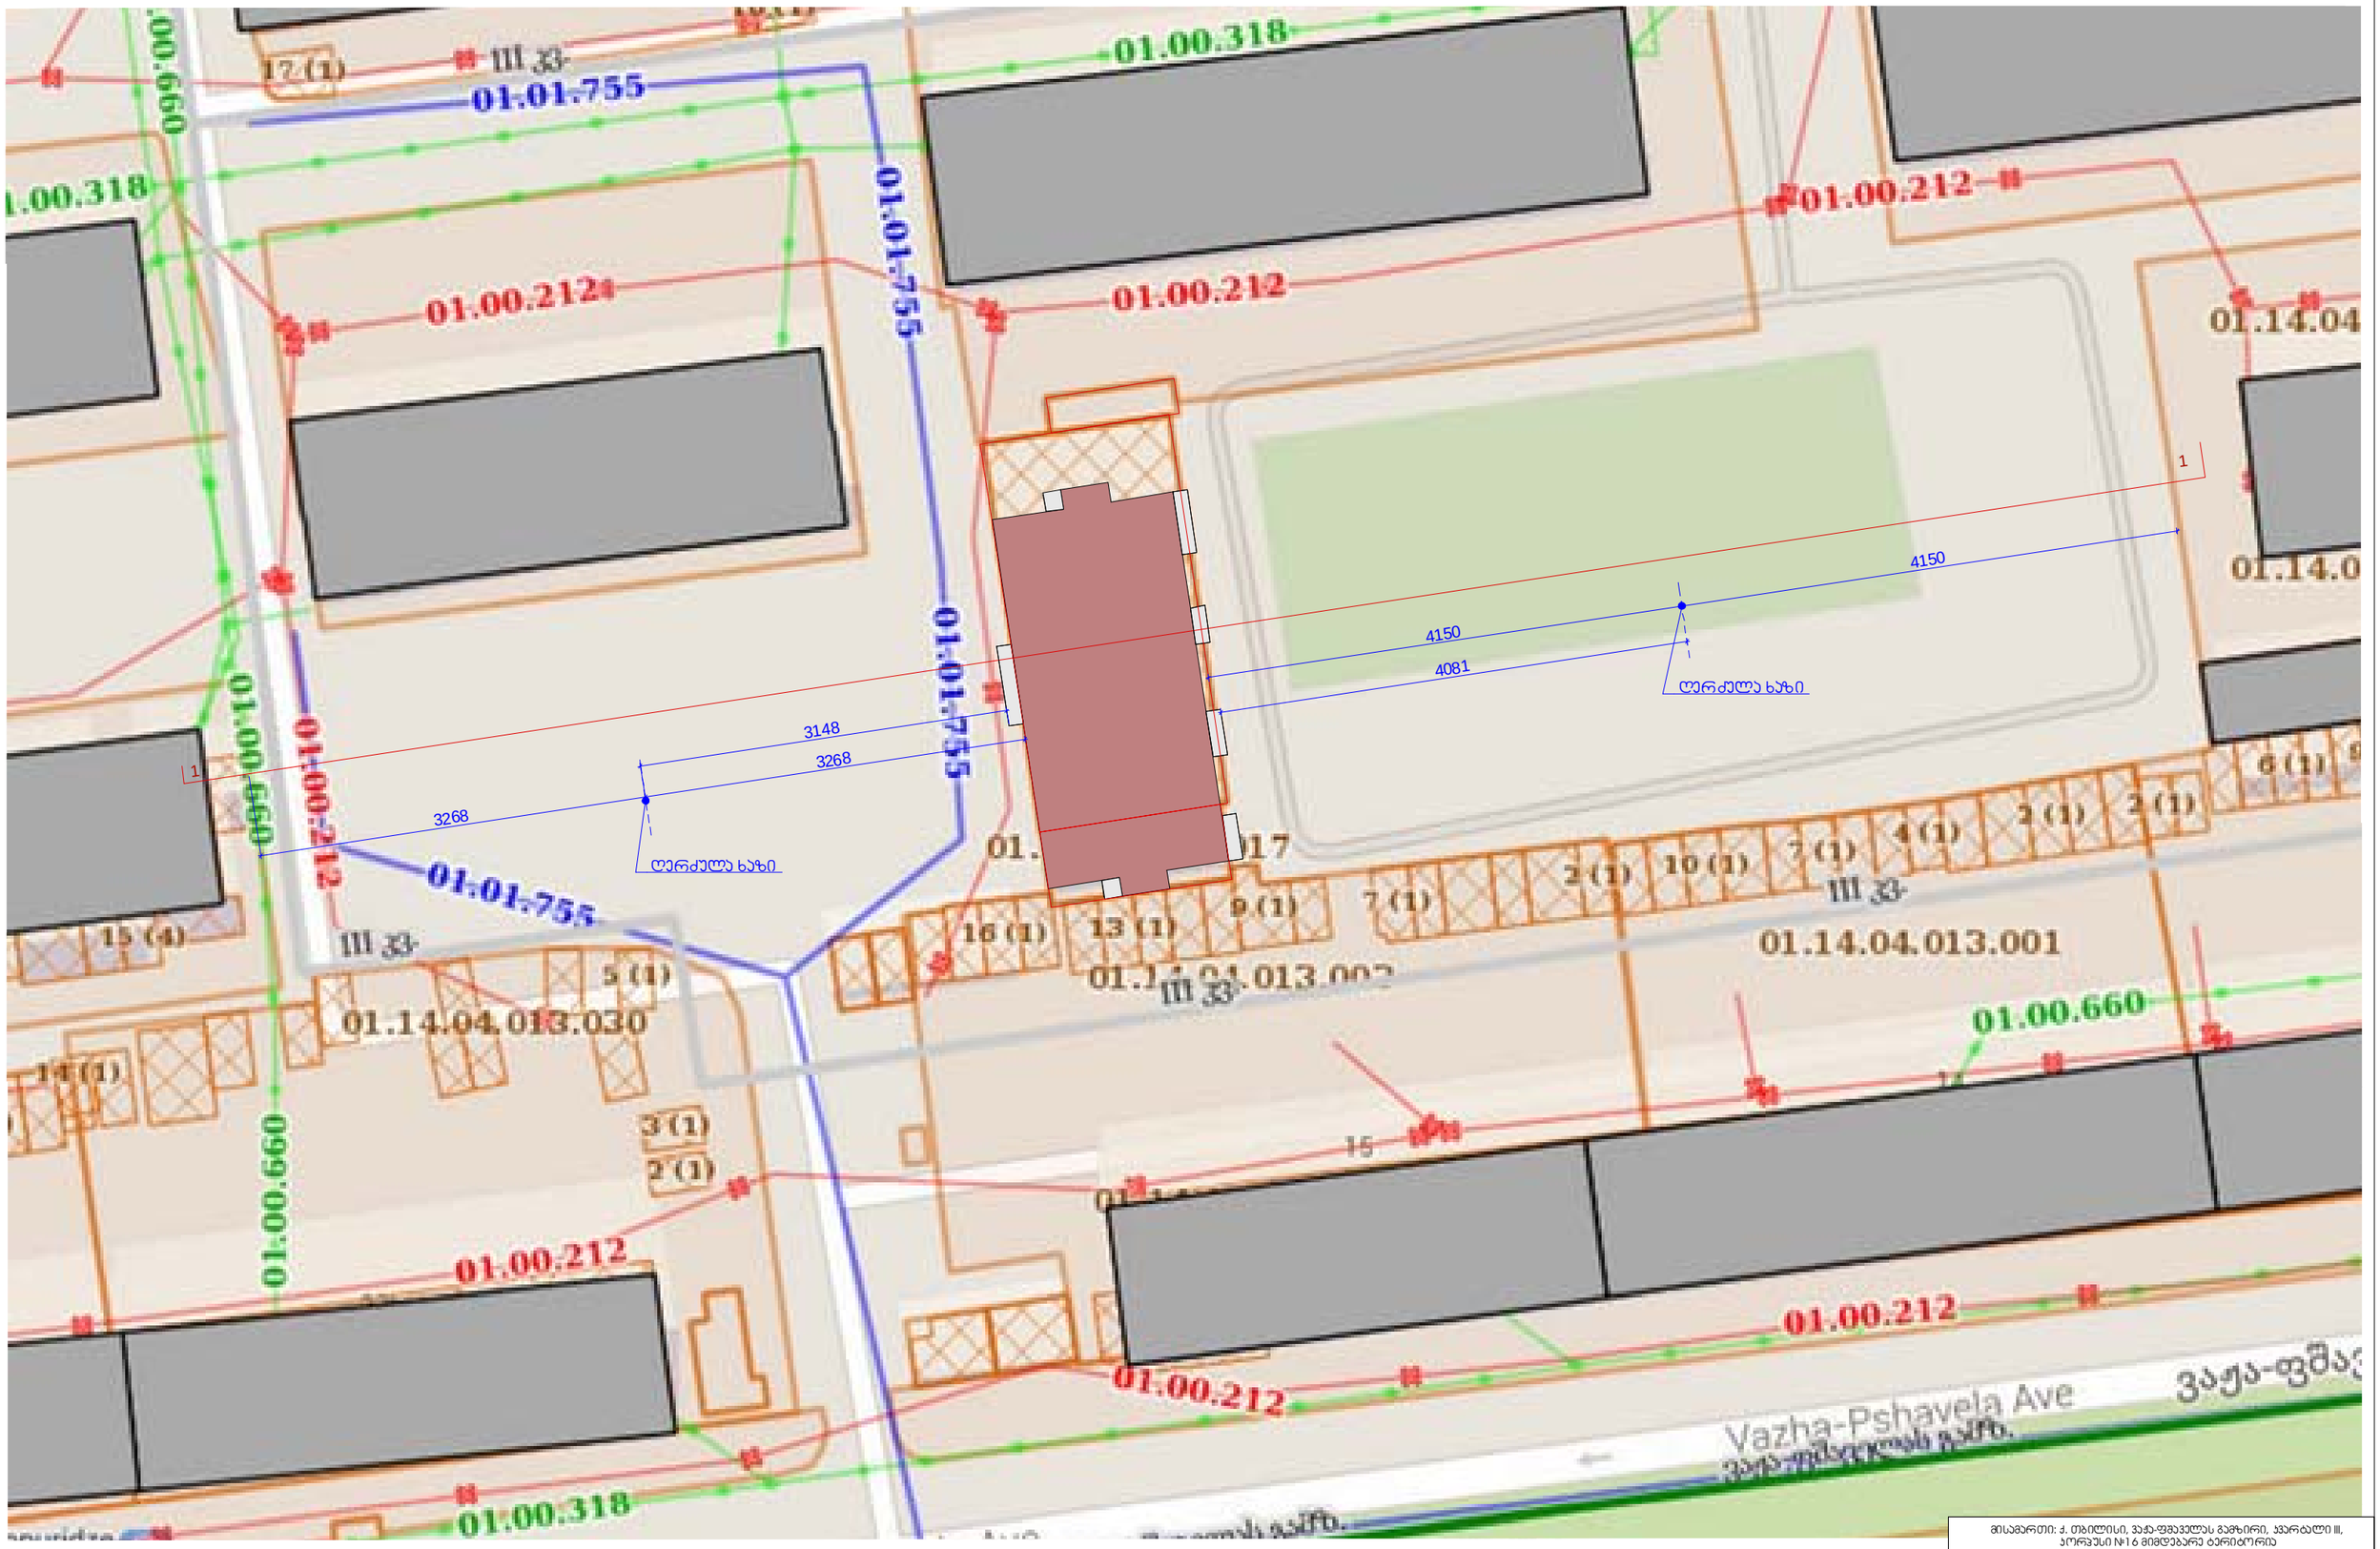

მისამართი: ქ. თბილისი, ვაჟა-ფშაველას გამზირი, კვარტალი III, პორჯუსი №16 მიმდებარე ტერიტორია				
მრავალბინიანი საცხოვრებელი სახლი			სიმაღლის განსაზღვრის სქემა	
არქიტექტორი	გ.სპარსიაშვილი		1:500	A-3

ჭრილი 1-1

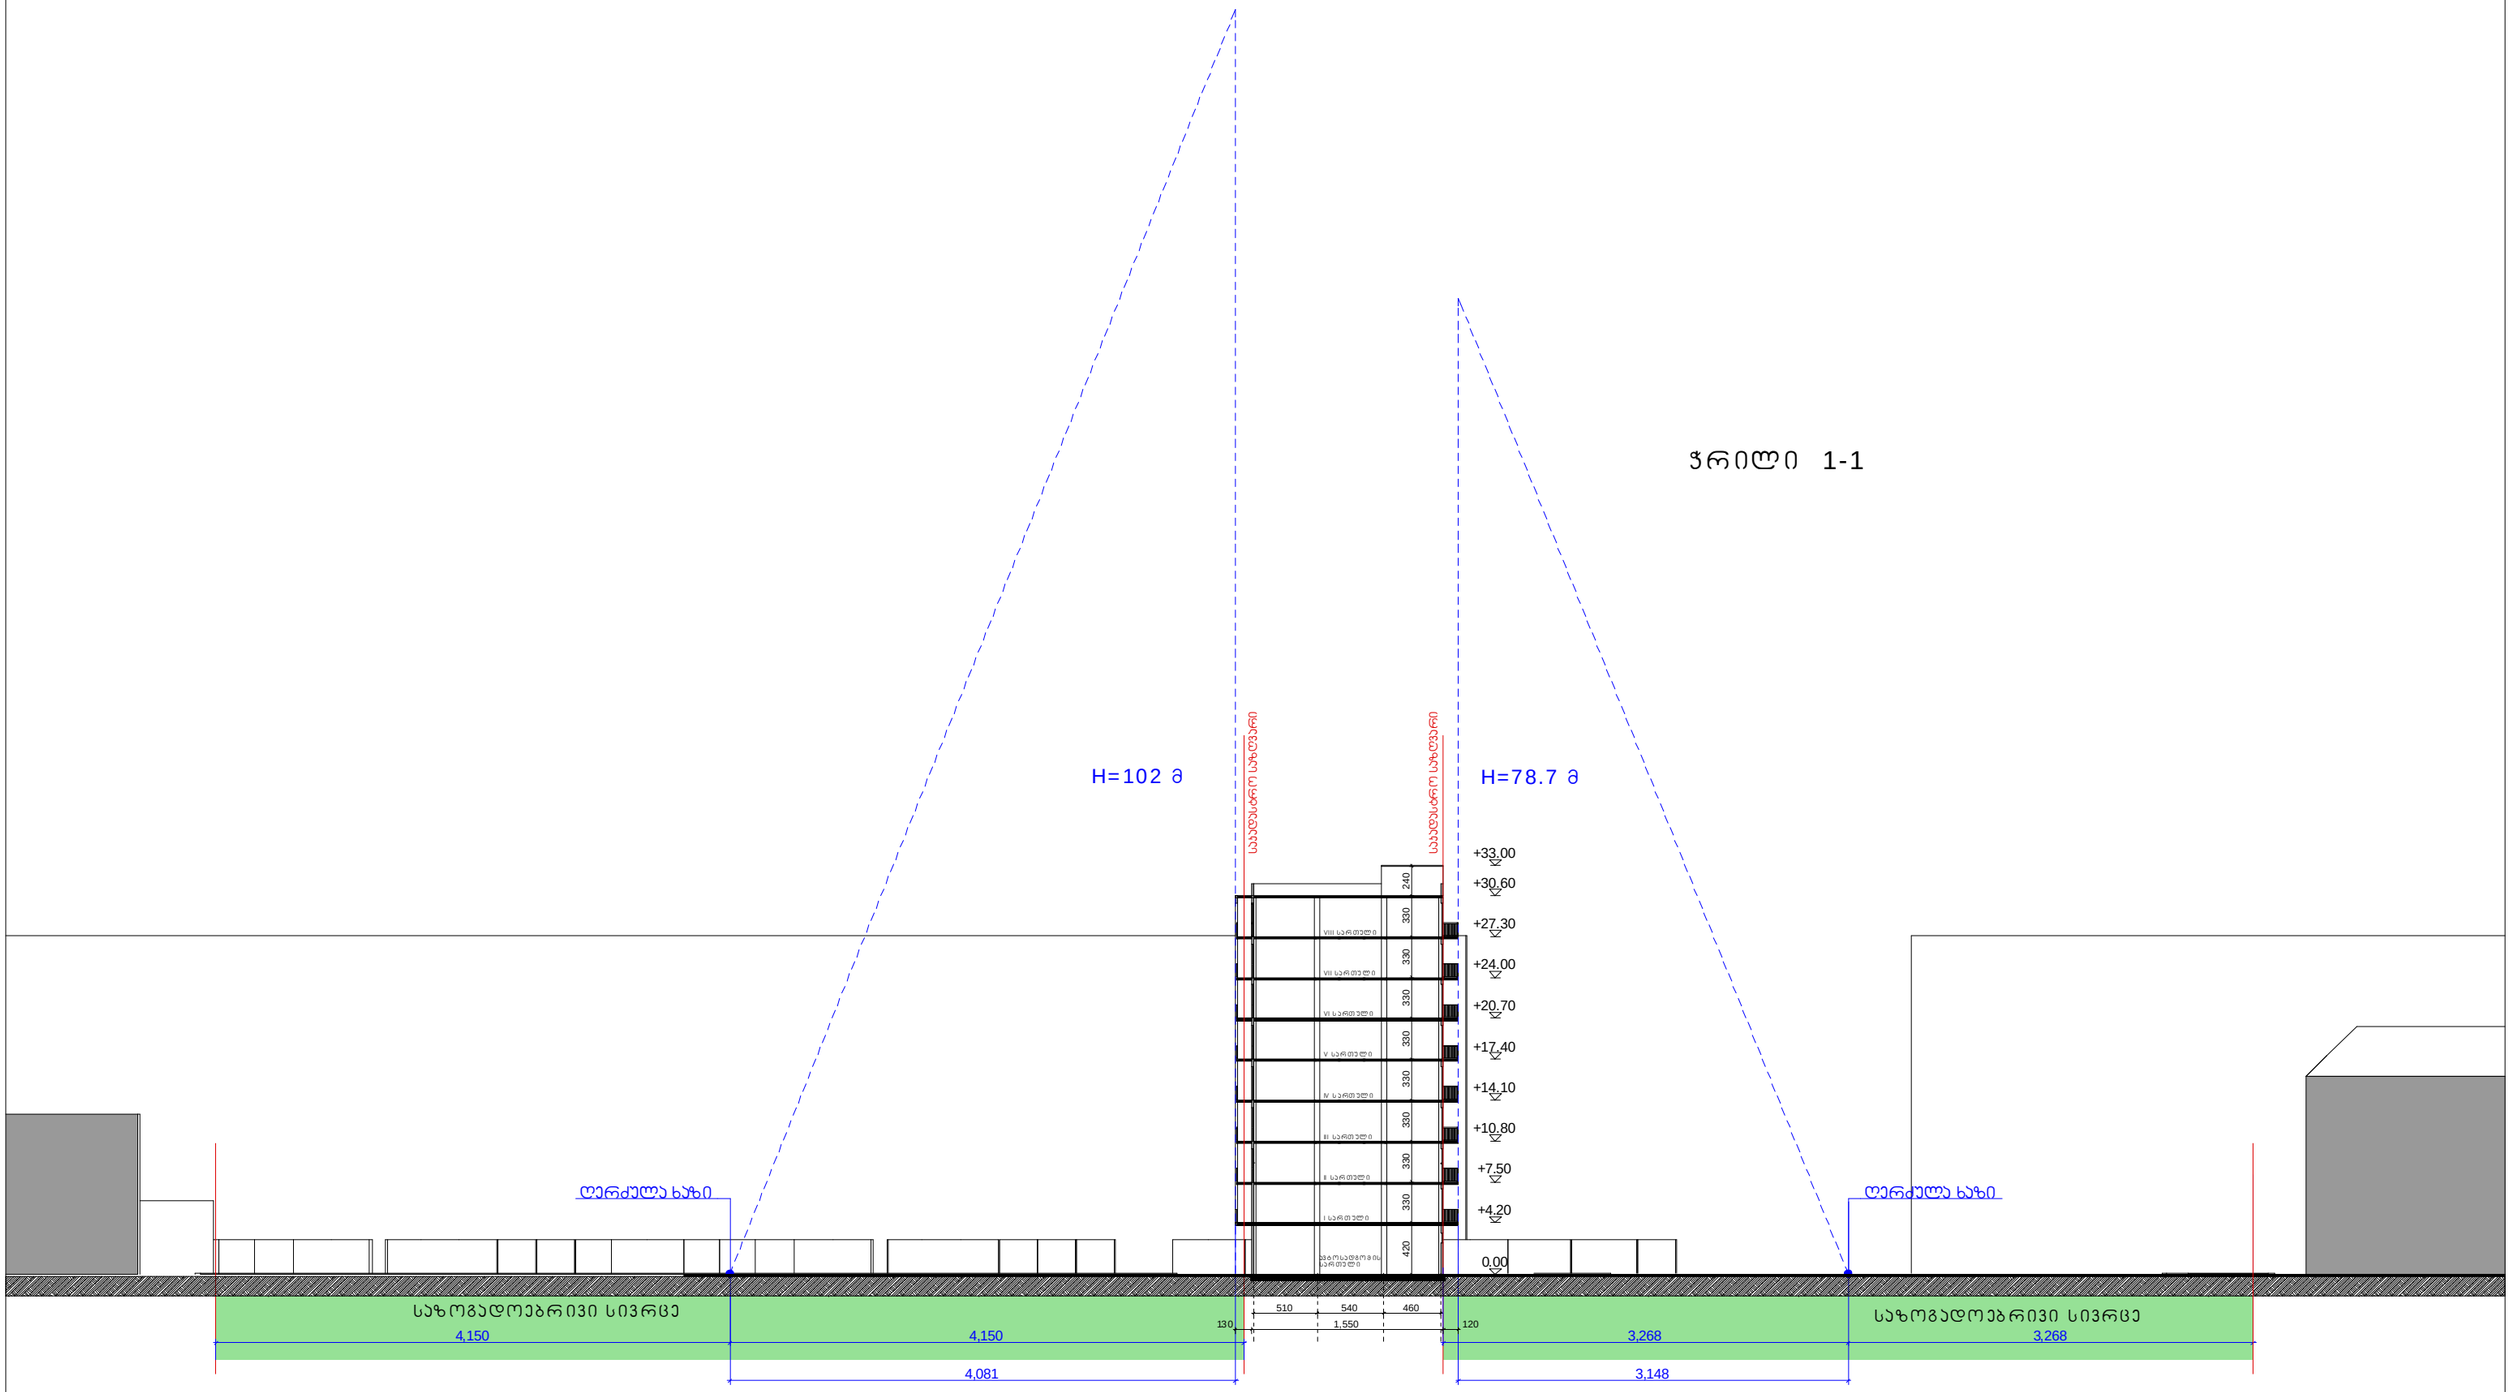

მისამართი: ქ. თბილისი, ვაჟა-ფშაველას გამზირი, ჯვარბალი III, პორჯესი №16 მიმდებარე ტერიტორია				
მრავალბინიანი საცხოვრებელი სახლი			სიმაღლის განსაზღვრის სქემა	
არქიტექტორი	გ.სვარსიაშვილი			A-3