I sarTul is gegma ±0.00 niSnul ze

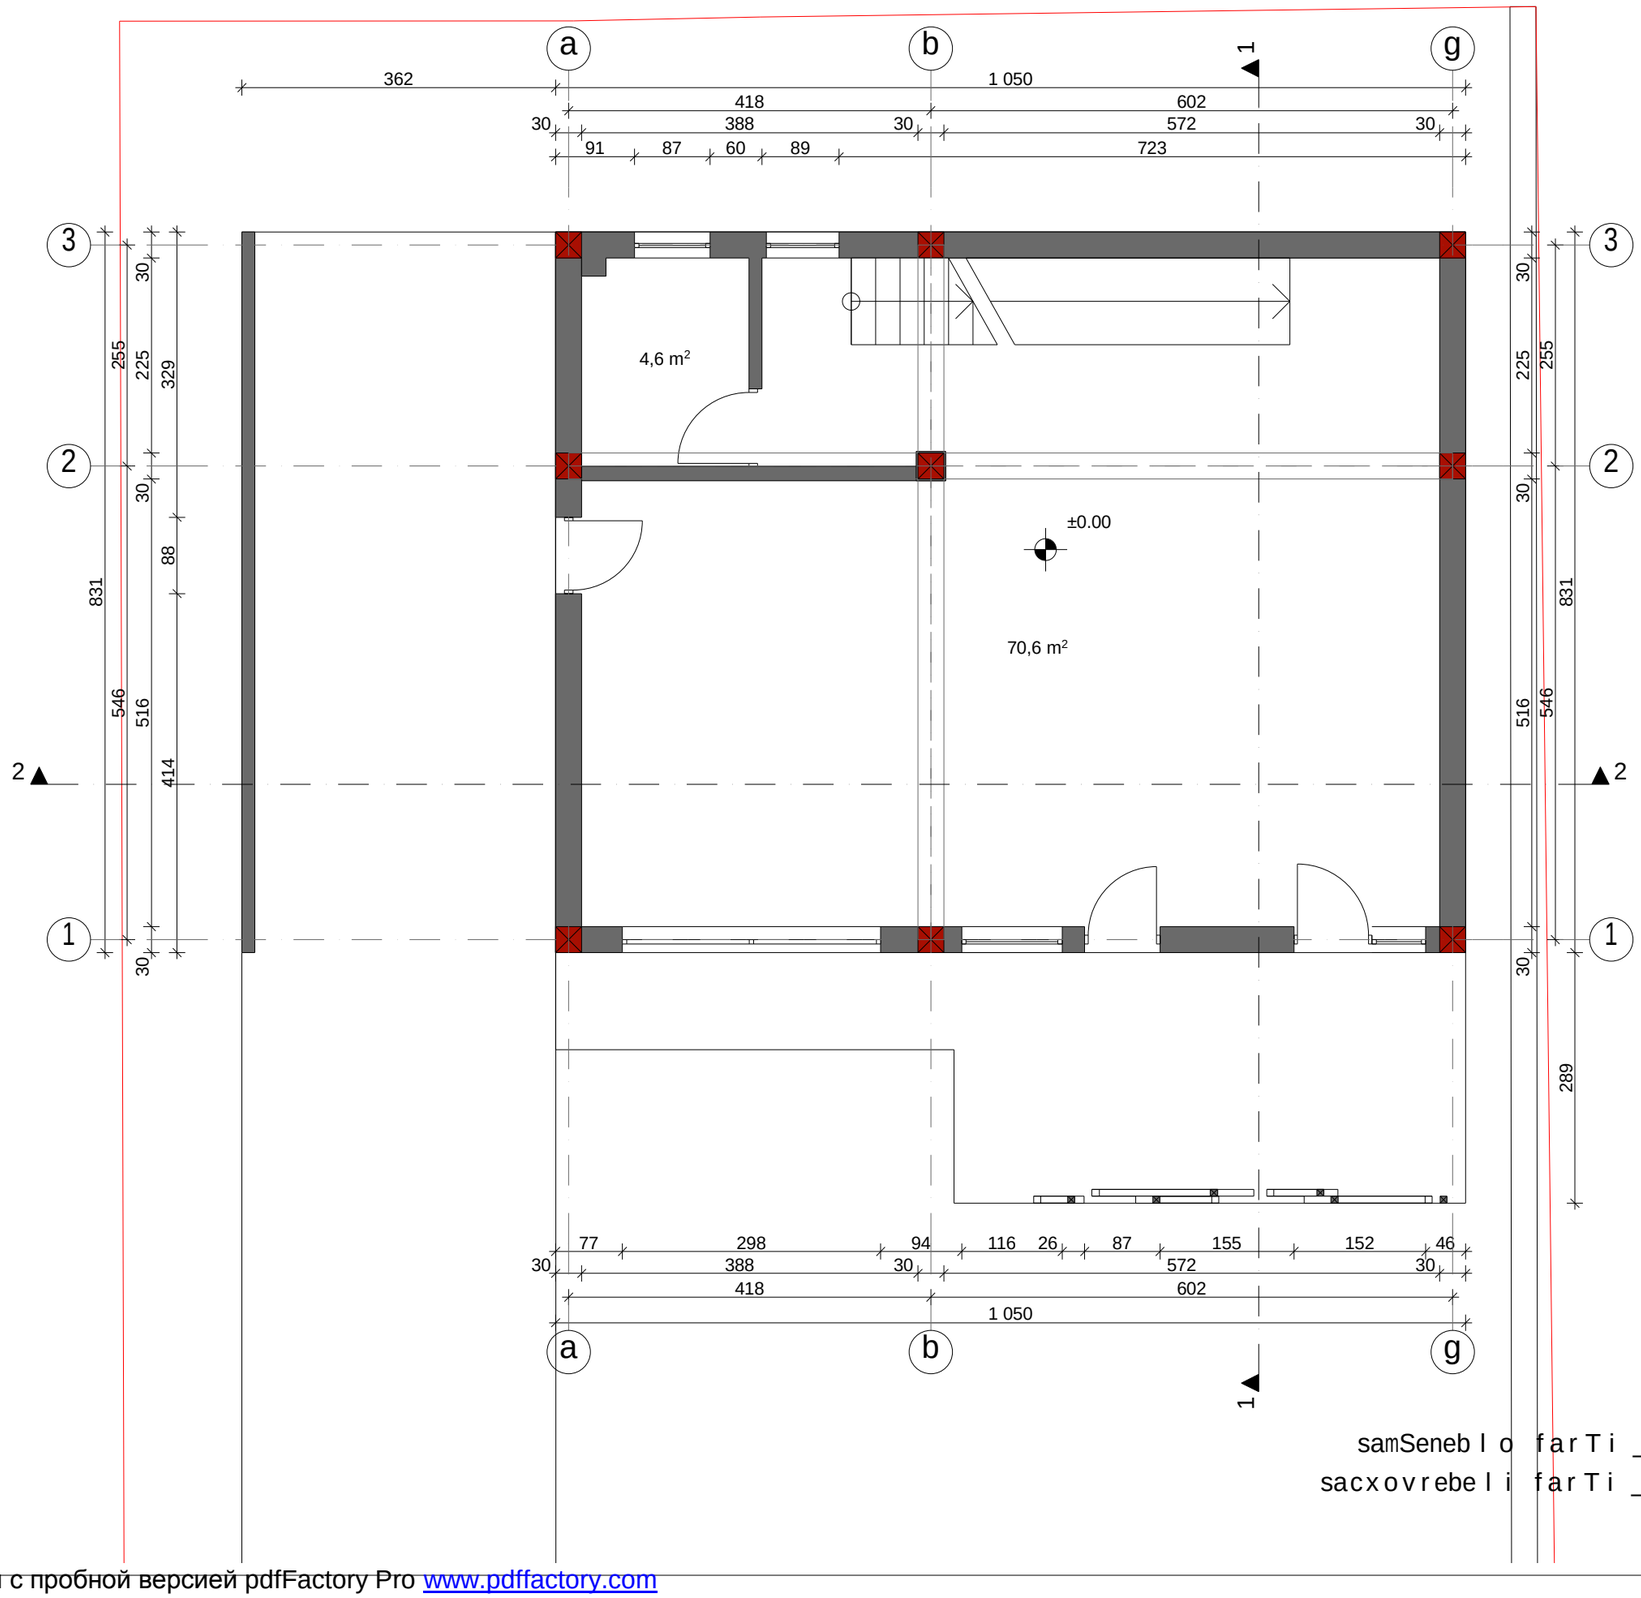

samSeneb l o f ar T i _ 87,3 m²

sacxovrebe l i f ar T i _ 75.2 m²

xe l Sekrul eba #

p i r obiT i aRniSvnebi

eqsp l ikac i a

Senobis 0.000 warmoadgens niwidan +0.300

GEOco
CONSTRUCTION COMPANY

Tanamdeboba	gvar i	xe l mowera
d i reqt o r i	vniko l ava	
avt o r i	vniko l ava	
nT. arqi teqt o r i	vyave l aSvi l i	
daamuSava	vyave l aSvi l i	

damkveT i	l anzira ko r oSinaZe
m i sanar T i	q. Tbi l isi, diRmis sasw. sacde l i meurneoba 012/740
proeqt i s saxe l i	
individua l uri sacxovrebe l i saxl i	

masSt abi	naxaz i s dasaxe l eba	
1:70		
st a d i a		

PDF создан с пробной версией pdfFactory Pro www.pdffactory.com

II sarTulis gegma +3.35 niSnulze

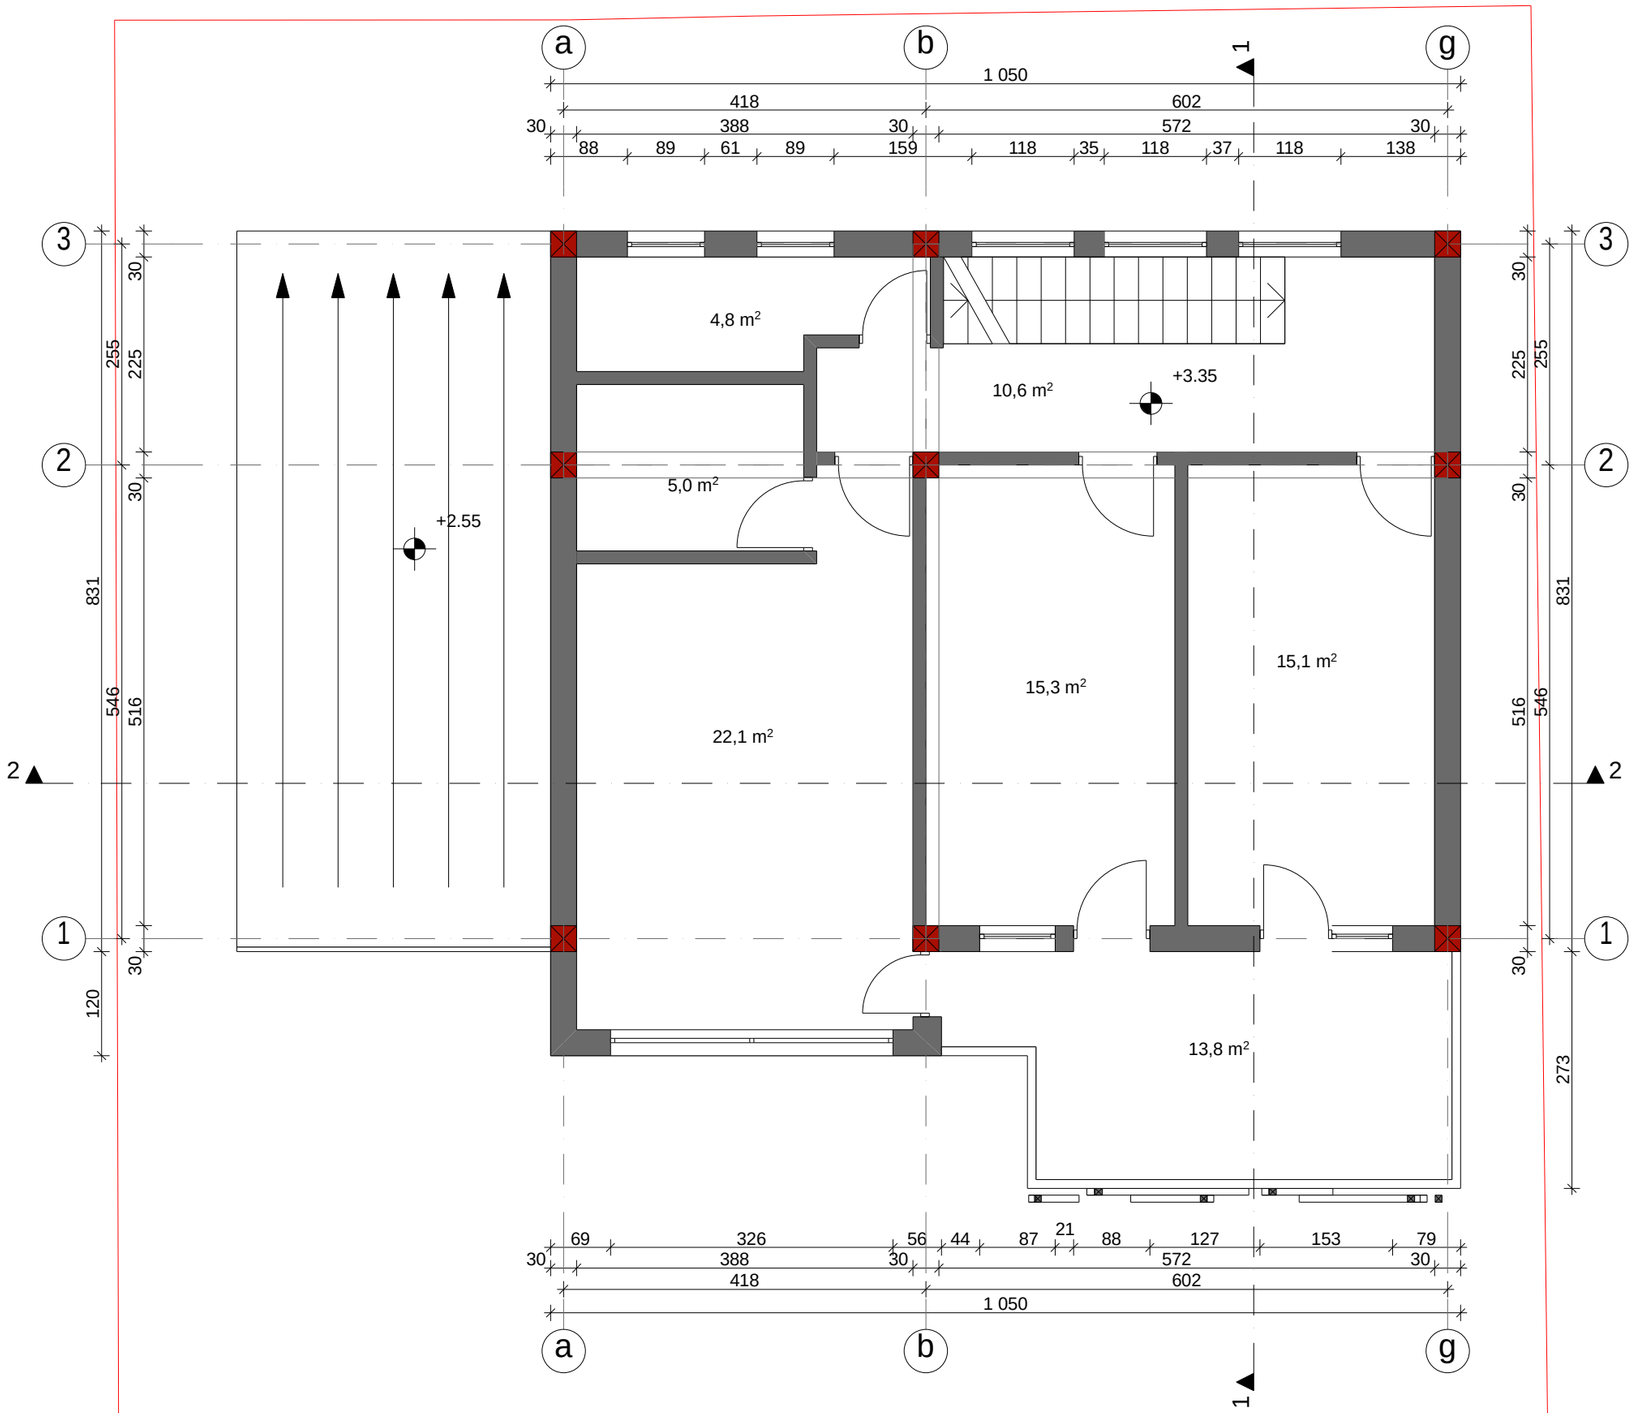

samSeneblo farTi _ 92,7 m²

sacxovrebeli farTi _ 72.5 m²

sazafxulo farTi _ 13.8 m²

xelSekruleba #

pirobiTi aRniSvnebi

eqsplikacia
Senobis 0.000 warmoadgens miwidan +0.300

GEOco CONSTRUCTION COMPANY

Tanamdeboba	gvari	xelmowera
direqtori	v.nikolava	
avtori	v.nikolava	
nT. arqiteqtori	v.yavelaSvili	
daamuSava	v.yavelaSvili	

damkveTi	lamzira koroSinaZe
misamarTi	q. Tbilisi, diRmis sasw. sacdeli neurneoba 012/740
proeqtis saxeli	
individualuri sacxovrebeli saxli	

masStabi	naxazis dasaxeleba	
1:70		
stadia		

PDF создан с пробной версией pdfFactory Pro www.pdffactory.com

gadaxurvis gegma

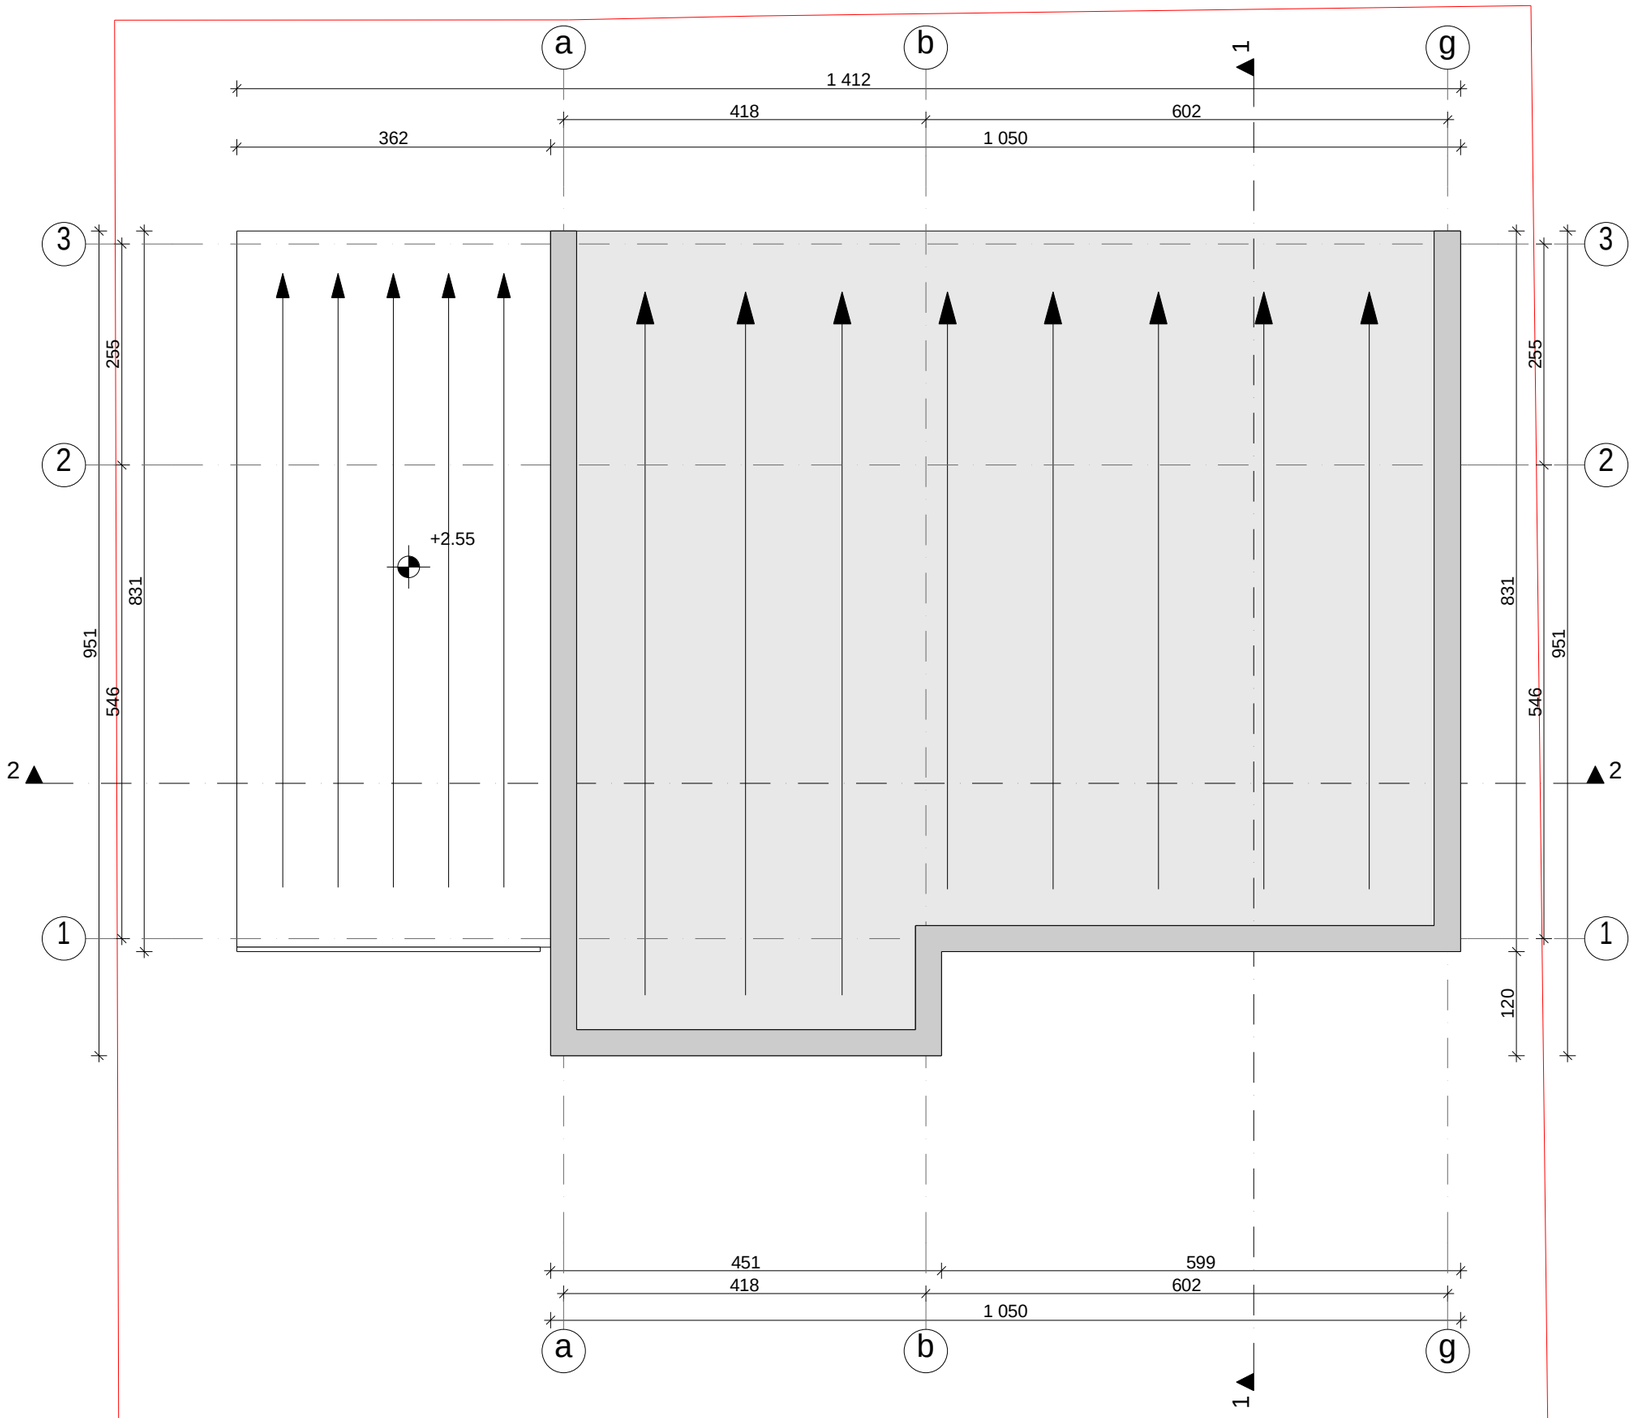

xel Sekruleba #

pirobiTi aRniSvnebi

eqsplikacia

Senobis 0.000 warmoadgens niwidan +0.300

GEOco
CONSTRUCTION COMPANY

Tanamdeboba	gvari	xelmowera
direqtori	vnikolava	
avtori	vnikolava	
mT. arqiteqtori	vyavelaSvili	
daamuSava	vyavelaSvili	

damkveTi	lamziarakoroSinaZe
misamarTi	q. Tbilisi, diRmis sasw. sacdeli neurneoba 012/740
proeqtis saxeli	
individualuri sacxovrebeli saxli	

masStabi	naxazis dasaxeleba	
1:70		
stadia		

PDF создан с пробной версией pdfFactory Pro www.pdffactory.com