ბლოკი A

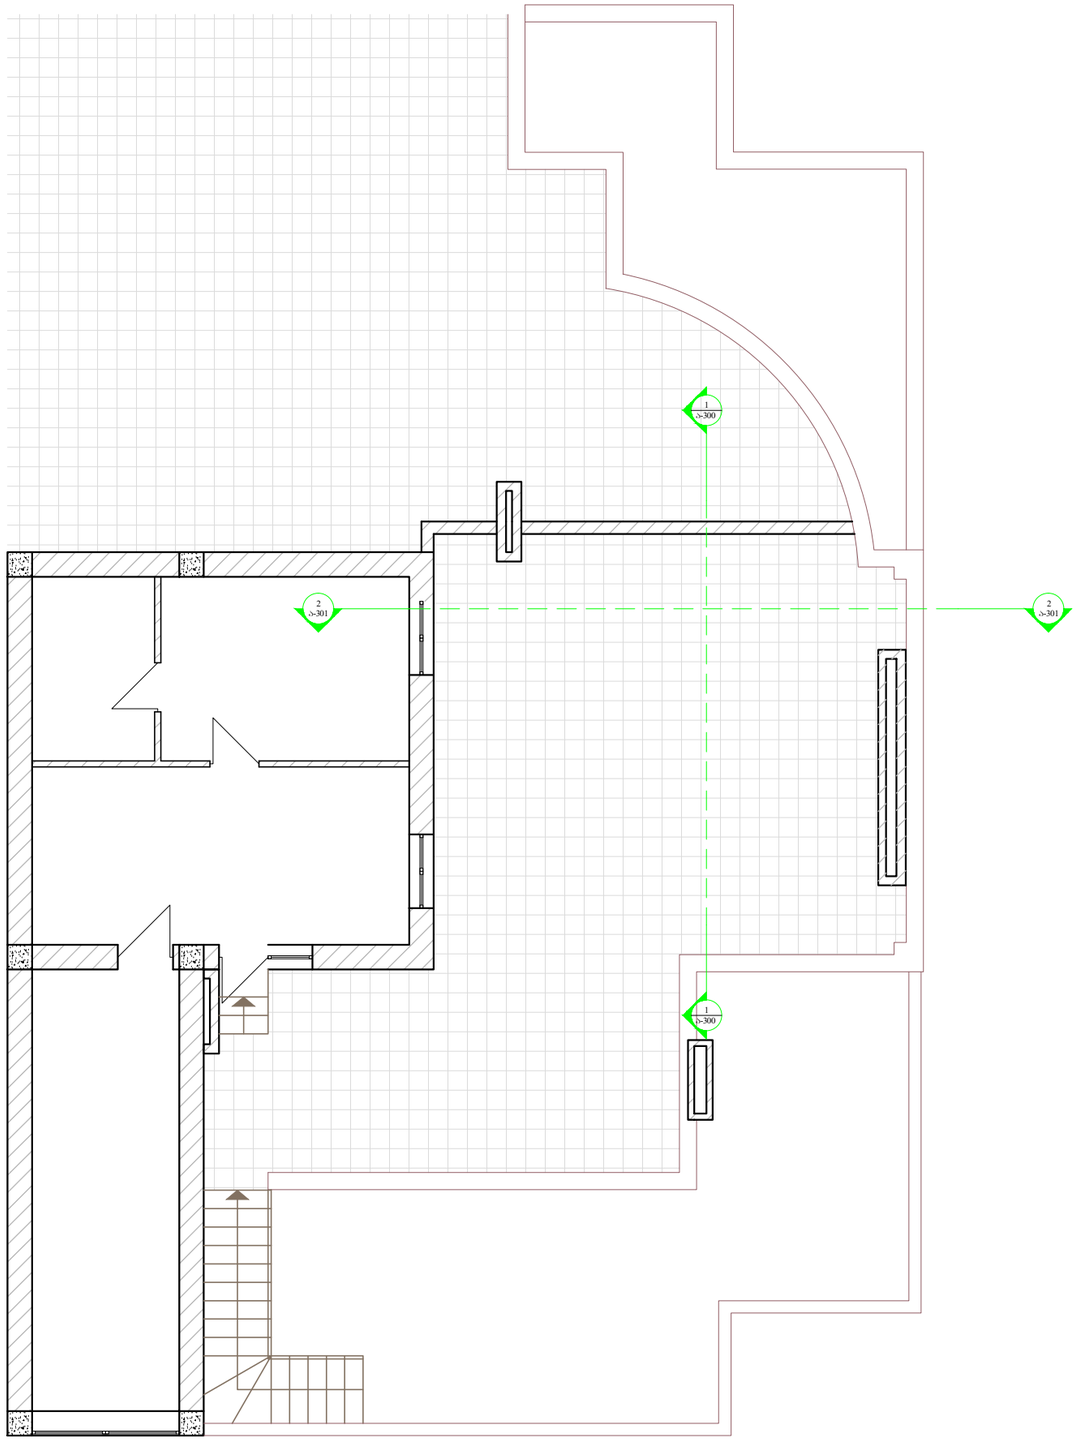

N

საპროექტო ბიჭვი

პროექტის არქიტექტორი

მ.მაღლაკელიძე

შენობა

რევიზია

ნომერი	თარიღი	აღწერა

პროექტი

დაშენების პროექტი ნიაღვრის ქუჩაზე

ნახაზი

არსებული ბეტმა +/- 0.00 (+22.200) ნიშნულზე

მასშტაბი	ფორმატი	თარიღი
1:100	A3	04.09.2012

ფაილის სქემა	პროექტი	
პროექტის ნომერი	001	ფურცლის ნომერი A-100
ფორმატი	DWG	

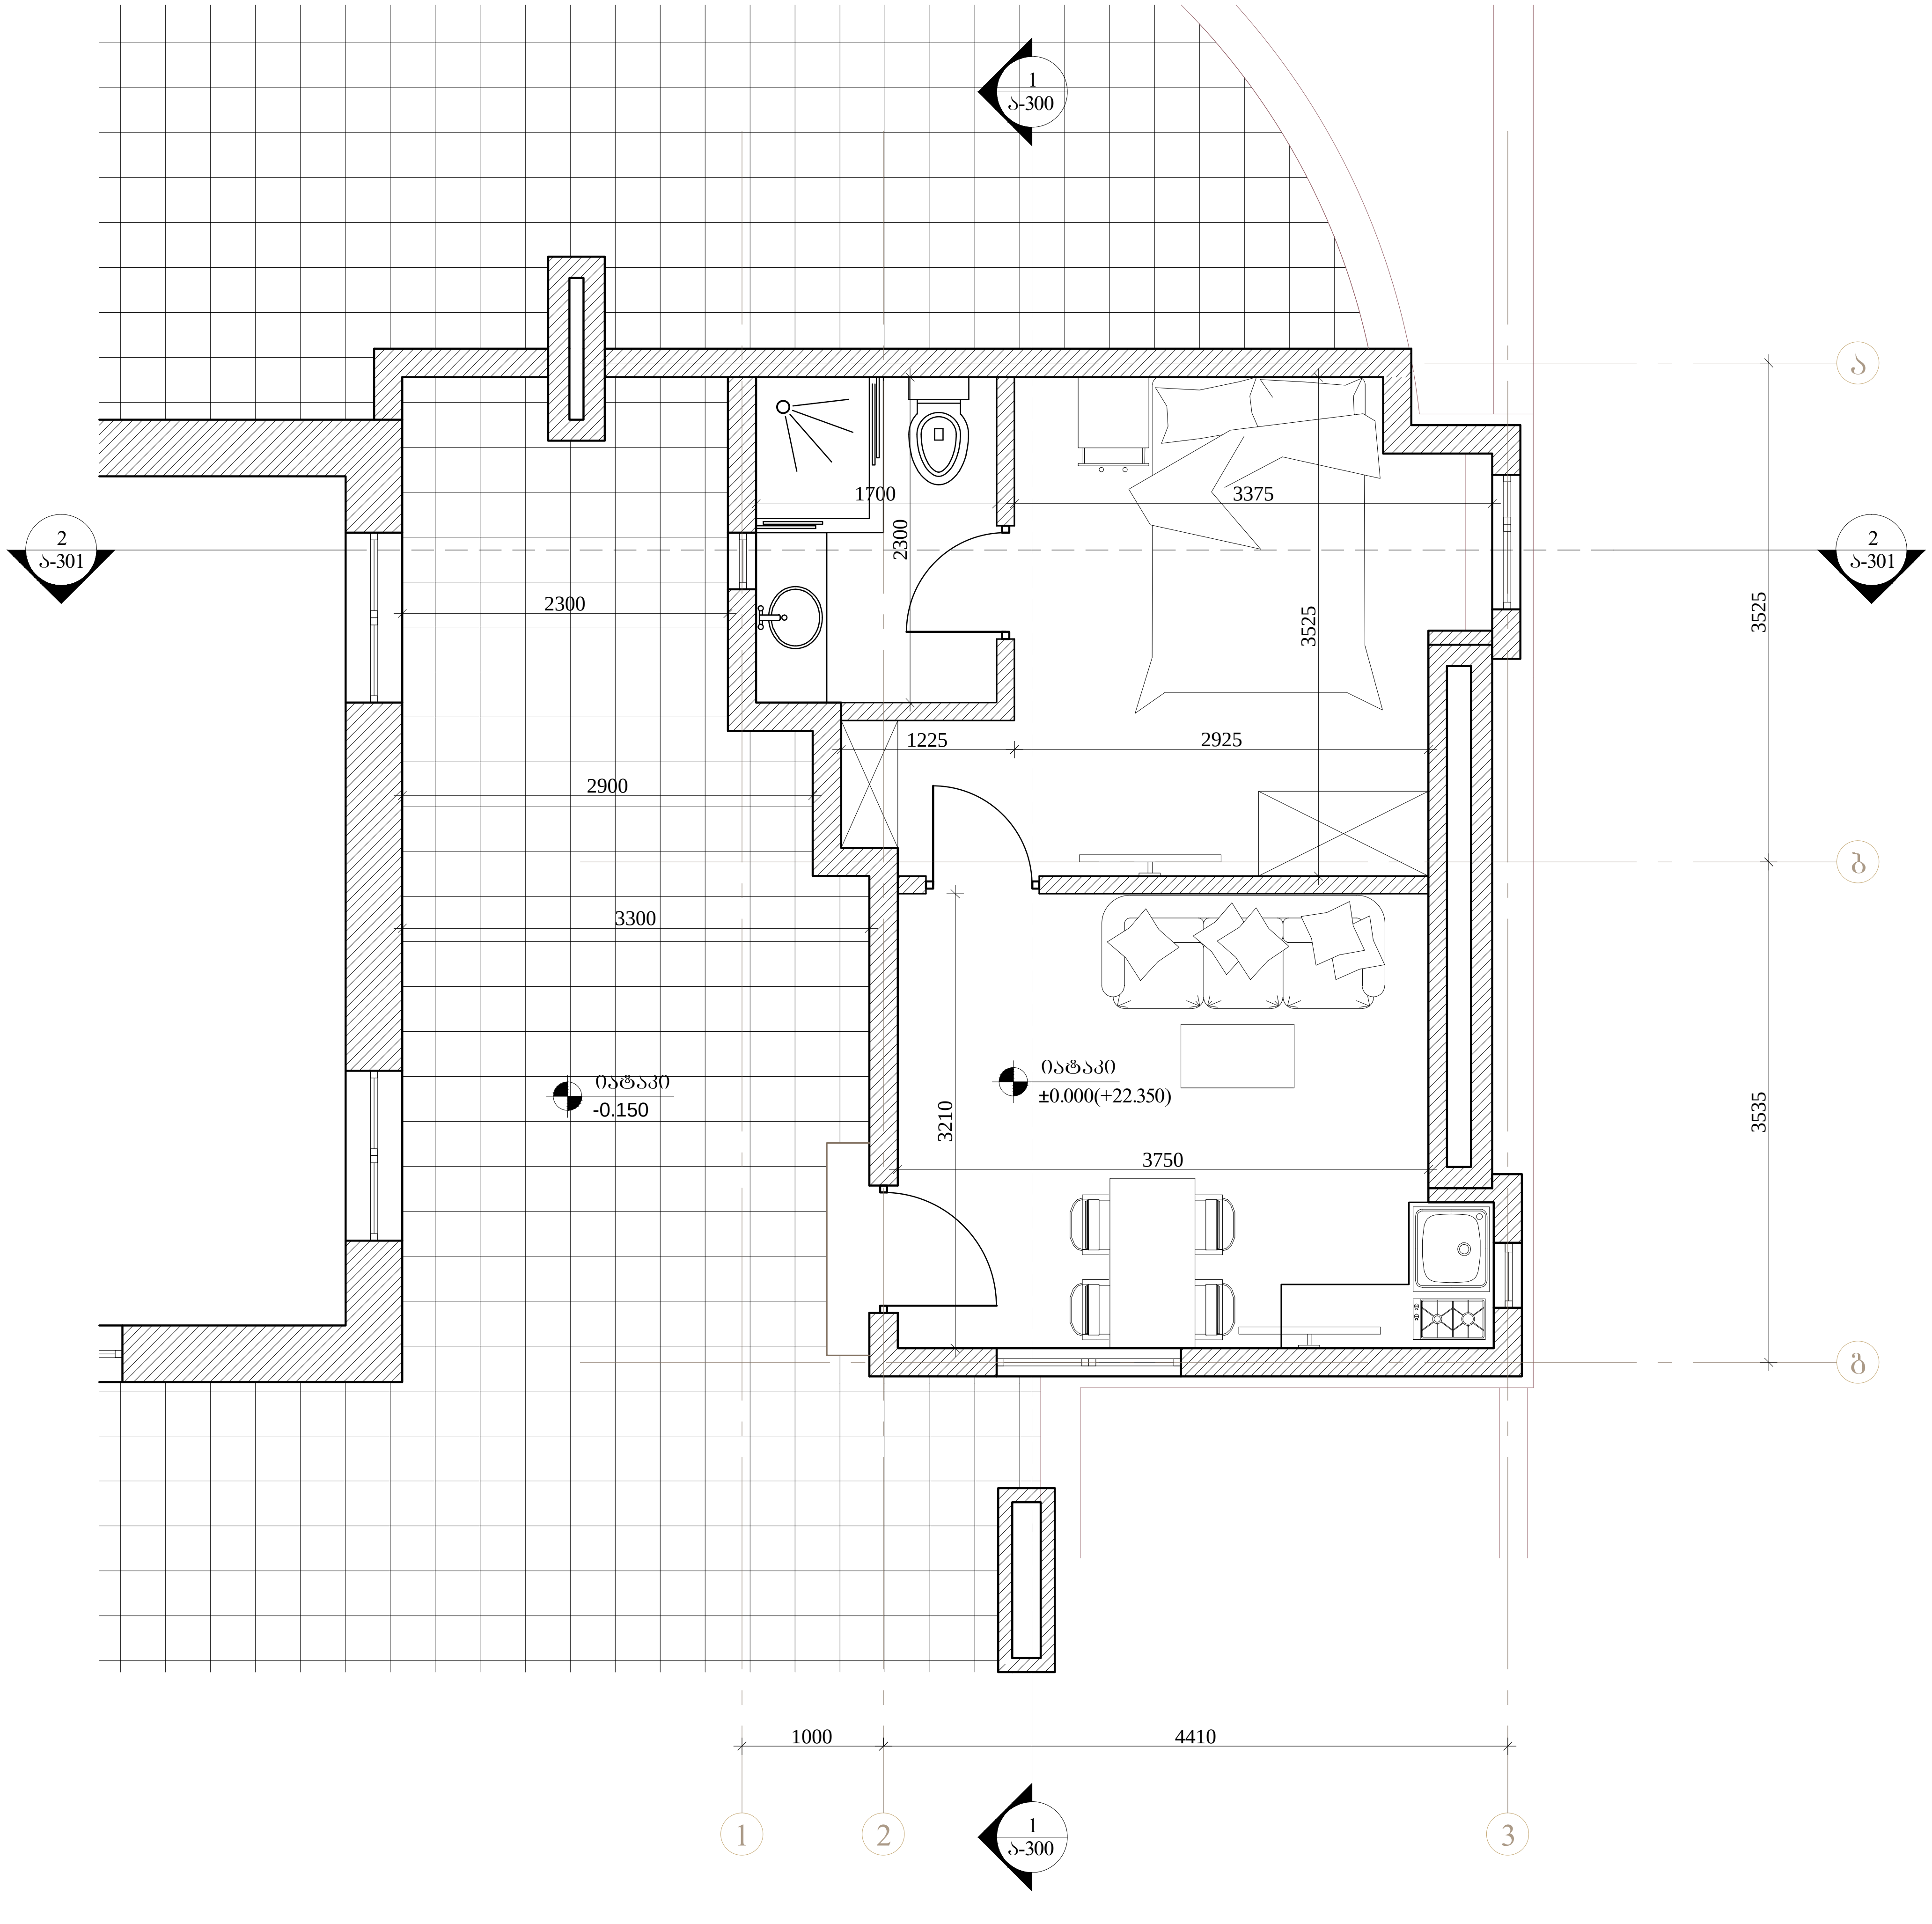

საპროექტო გუნდი

პროექტის არქიტექტორი — მ.მაღლაკელიძე

შენიშვნა

რევიზია

თარიღი	ნომერი	აღწერა

პროექტი

დაშენების პროექტი ნიაღვრის ქუჩაზე

ნახაზი

გეგმა +/- 0.00 (+22.200) ნიშნულზე

მასშტაბი	ფორმატი	თარიღი
1:50	A3	17.04.2014

ფაილის სპეც. — პროექტი

პროექტის ნომერი	001	ფურცელი
ეტაპი	DWG	ა-100

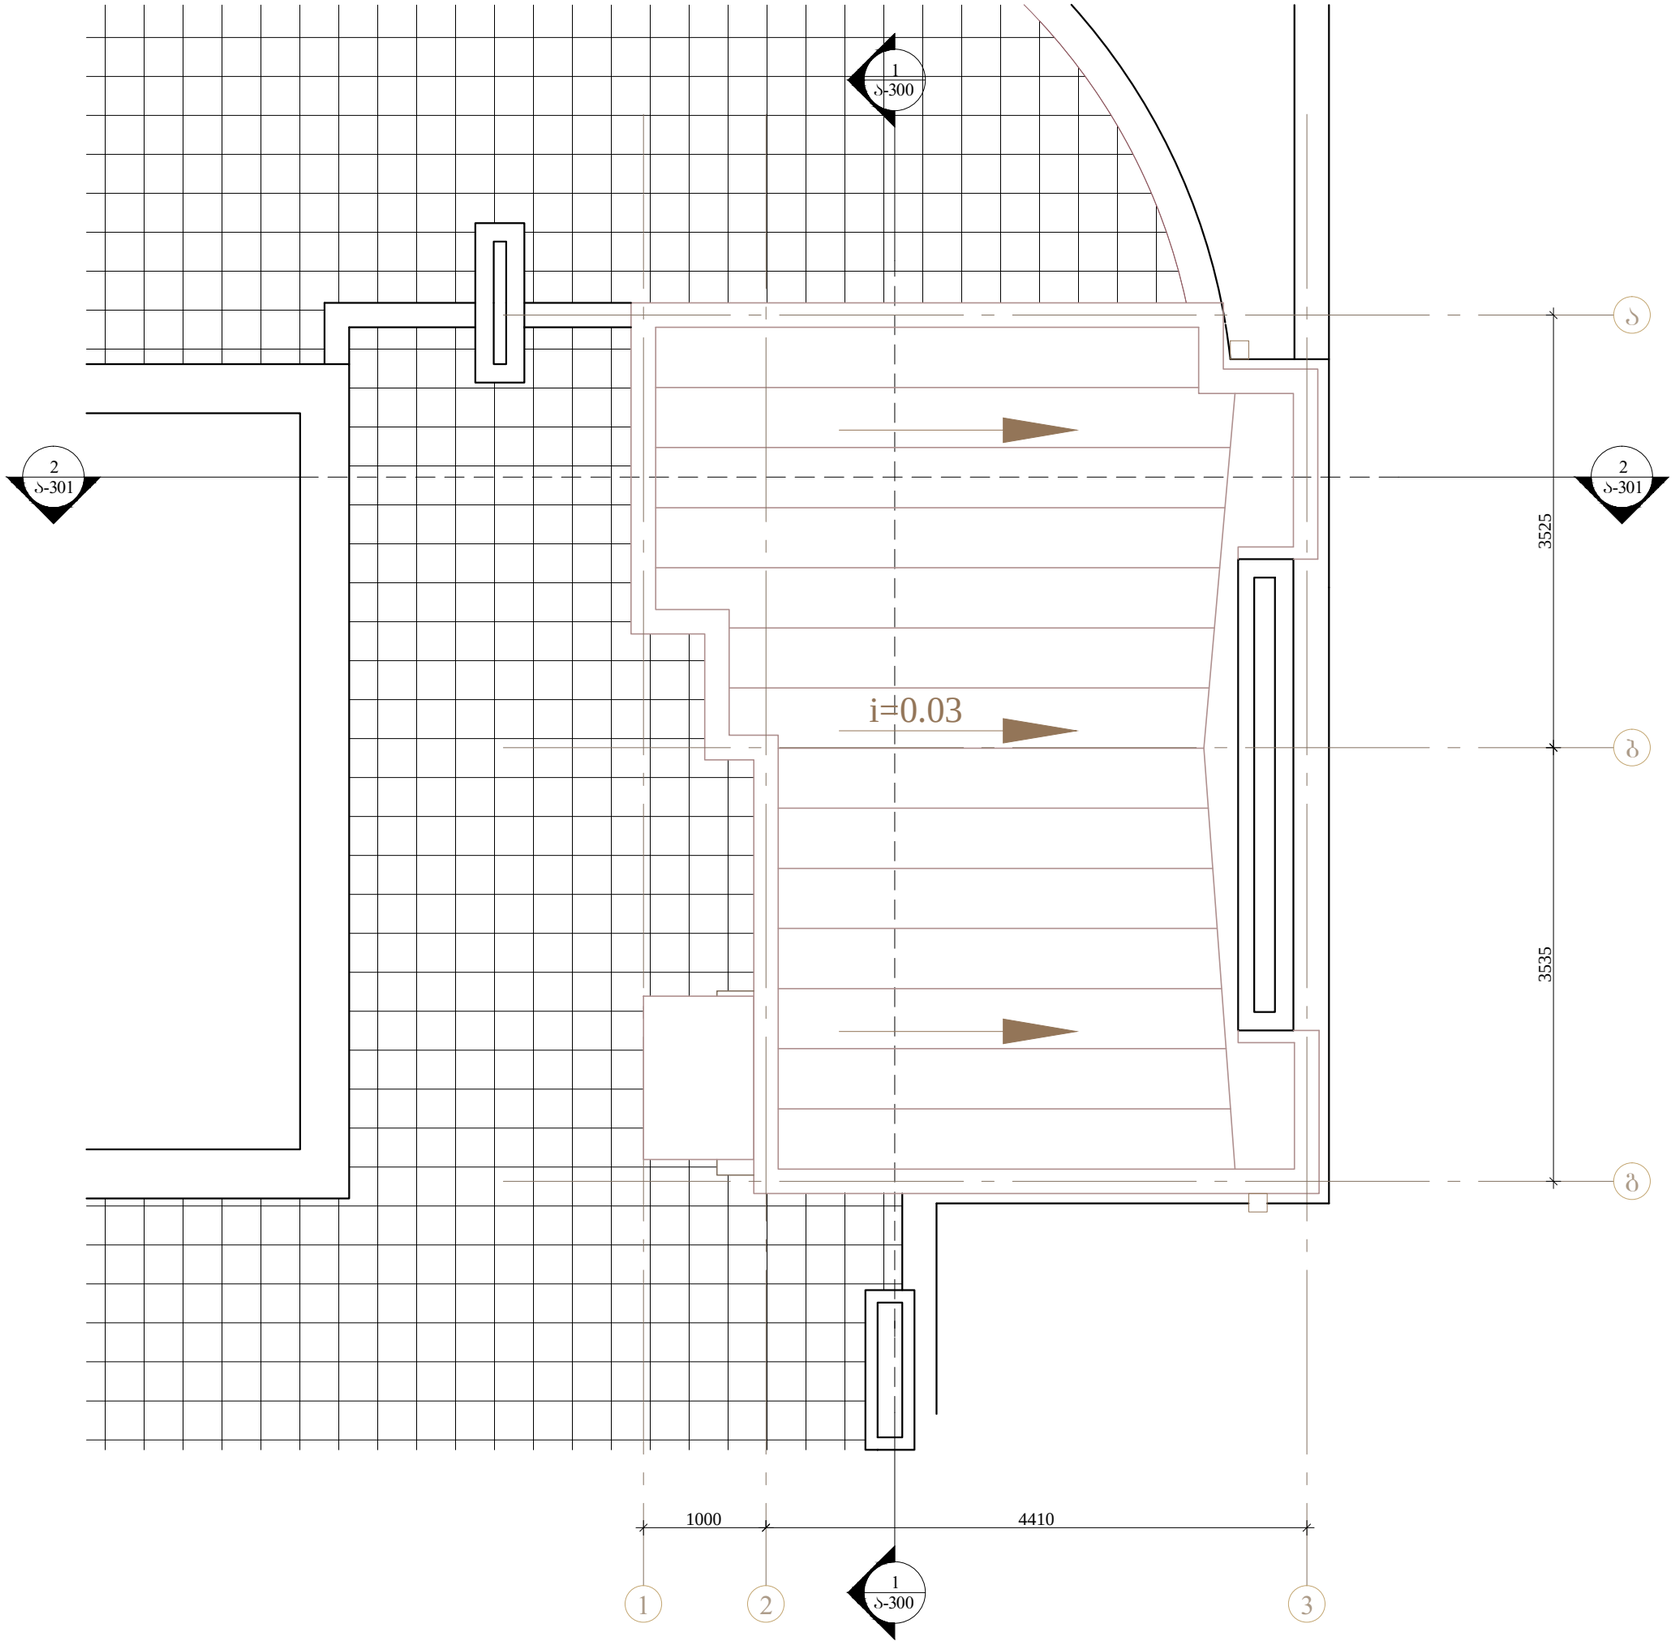

N

საპროექტო ბაღის

პროექტის არქიტექტორი

მ.მაღლაკელიძე

შენიშვნა

ორგანიზაცია

თარიღი	ნომერი	აღწერა

პროექტი

დაშენების პროექტი ნიალვრის ქუჩაზე

ნახაზი

სახურავის გეგმა

მასშტაბი	ფორმატი	თარიღი
1:50	A3	17.04.2014

ფაილის სქემა პროექტი

პროექტის ნომერი	001	შეცვლილი
ფაილი	DWG	ა-101

ბლოკი B

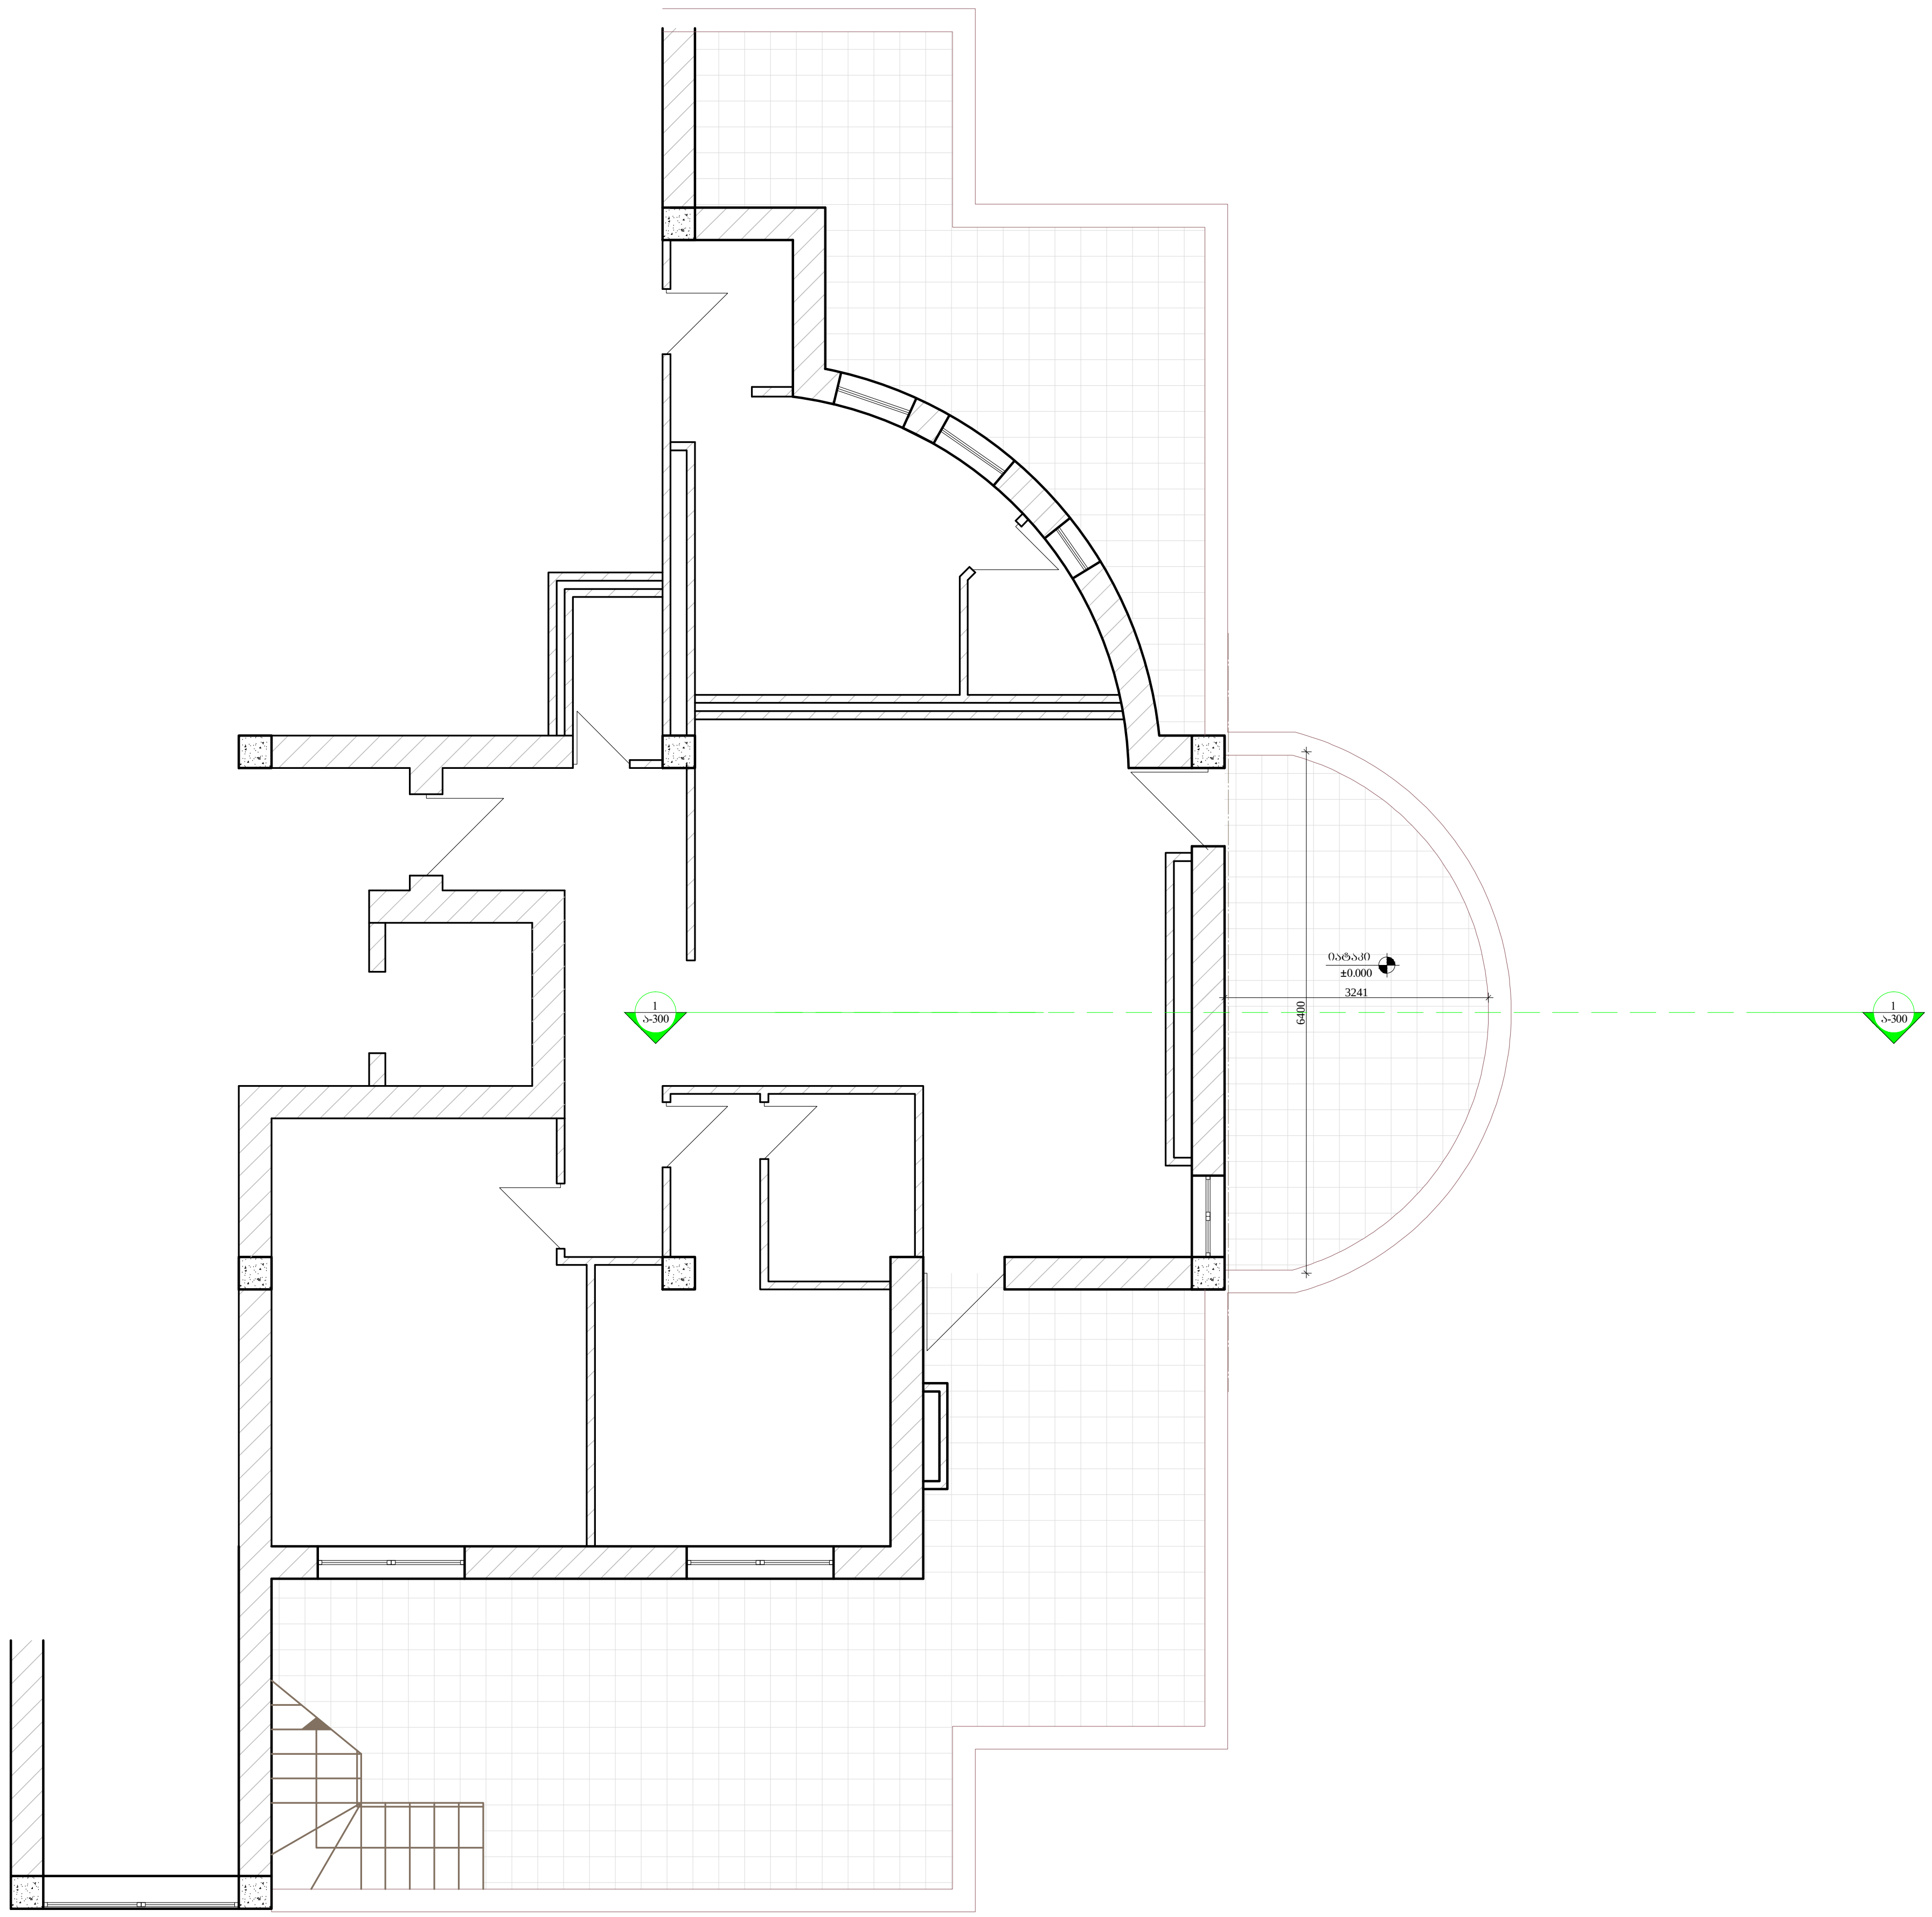

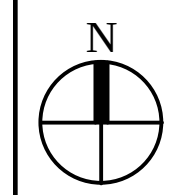

საპროექტო გუნდი

პროექტის არქიტექტორი — მ.მაღლაკელიძე

შენიშვნა

რევიზია

თარიღი	ნომერი	აღწერა

პროექტი

დაშენების პროექტი ნიაღვრის ქუჩაზე

ნახაზი

არსებული გეგმა +/- 0.00 (+18.900) ნიშნულზე

მასშტაბი	ფორმატი	თარიღი
1:100	A3	01.11.2012

ფაილის სპეც. — პროექტი

პროექტის ნომერი — 002

ეტაპი — DWG

ფურცელი — ა-100

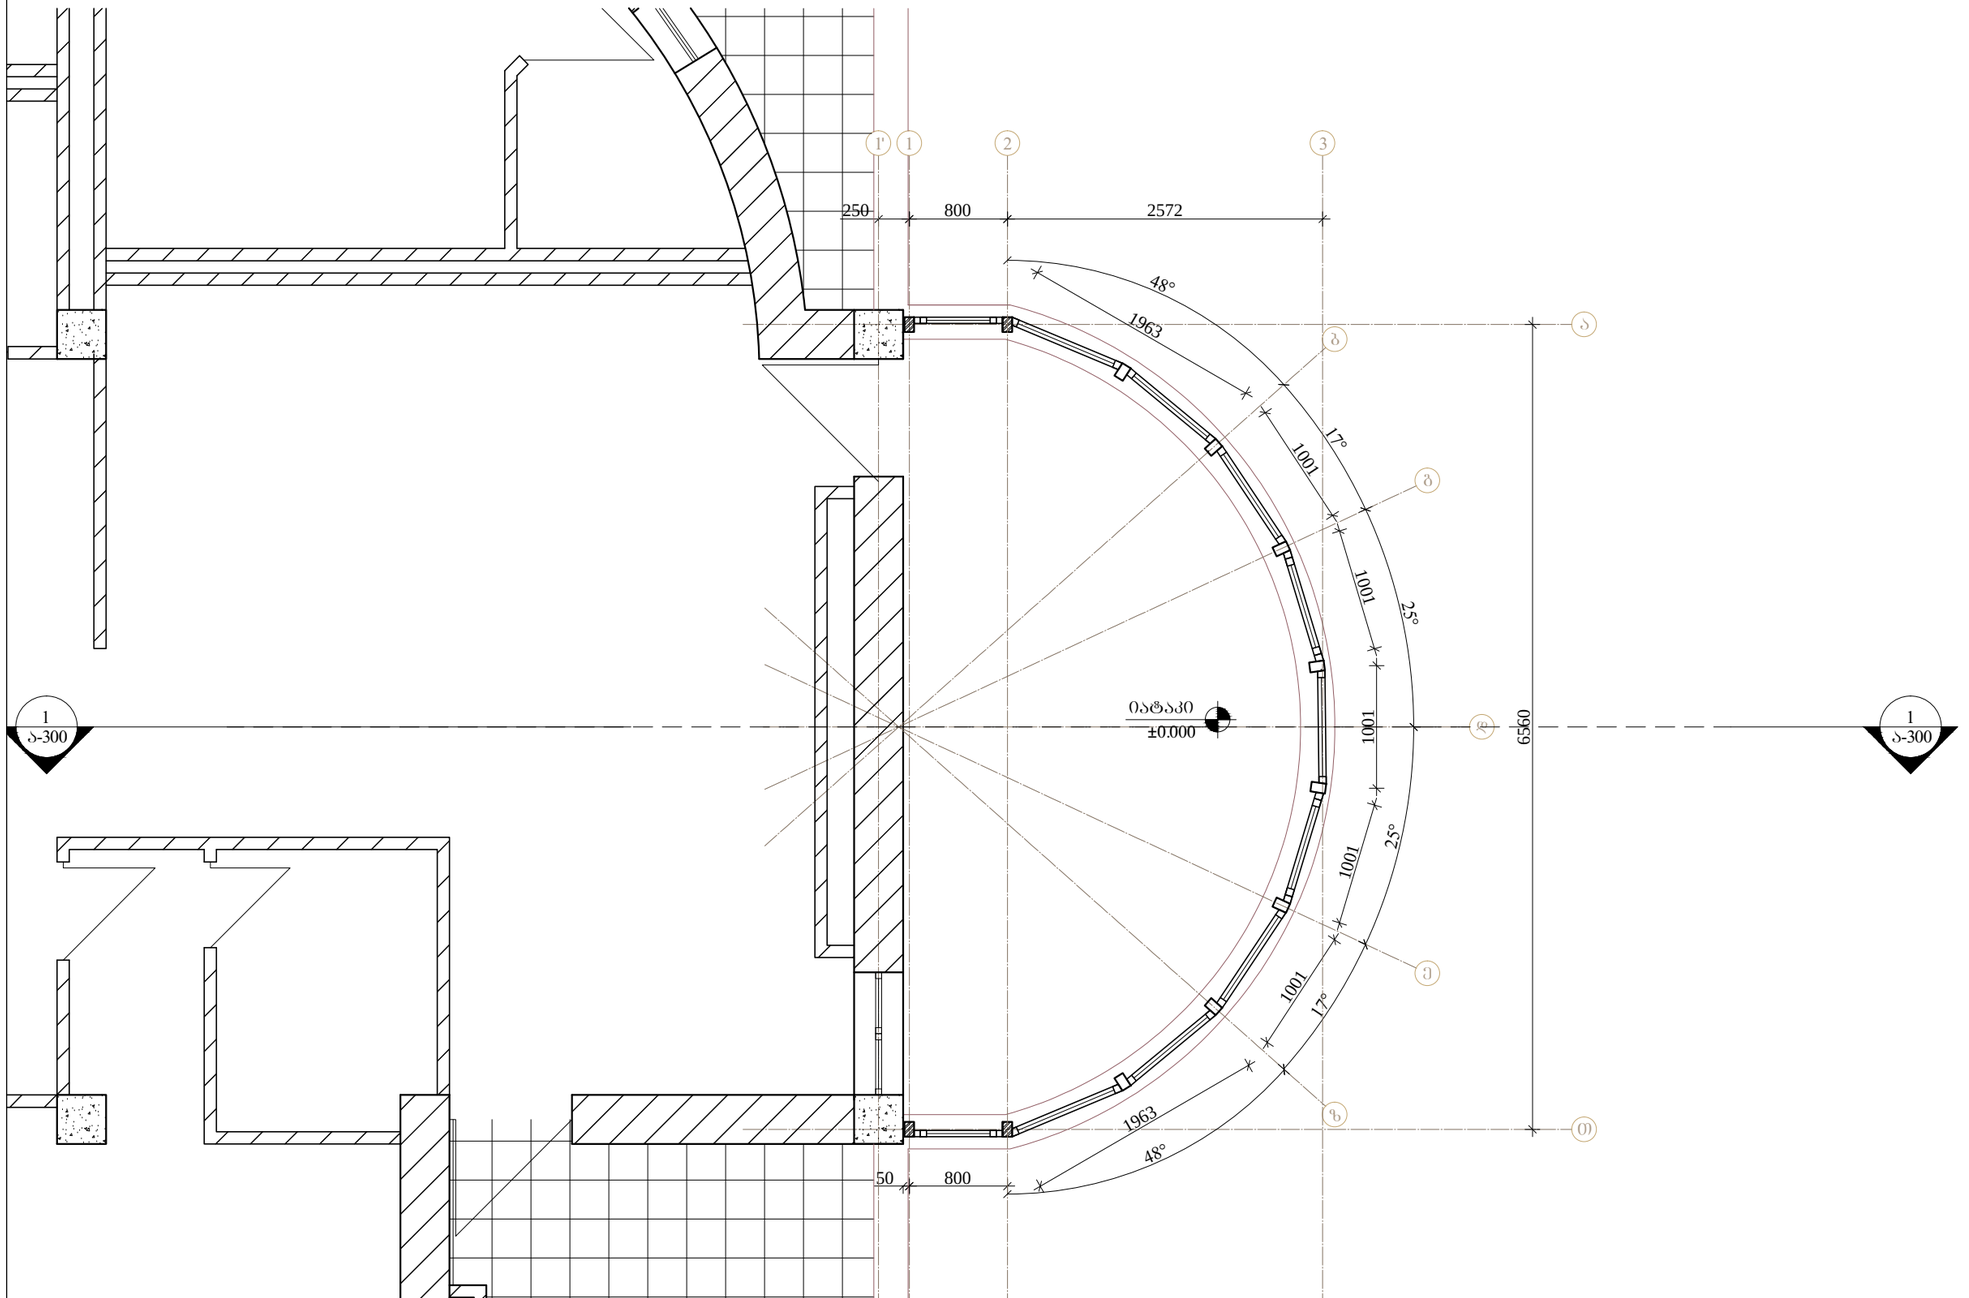

N

საპროექტო ბიურო

პროექტის არქიტექტორი მ.მაღლაკელიძე

შენობა

ობიექტი

თარიღი	ნომერი	აღწერა

პროექტი

დაშენების პროექტი ნიაღვრის ჭუჭაზე

ნახაზი

ბეგმა +/- 0.00 (+18.900) ნიშნულზე

მასშტაბი	ფორმატი	თარიღი
1:50	A3	17.04.2014

ფაილის სქემა	პროექტი	
პროექტის ნომერი	002	შენობები
ფაილი	DWG	ა-100

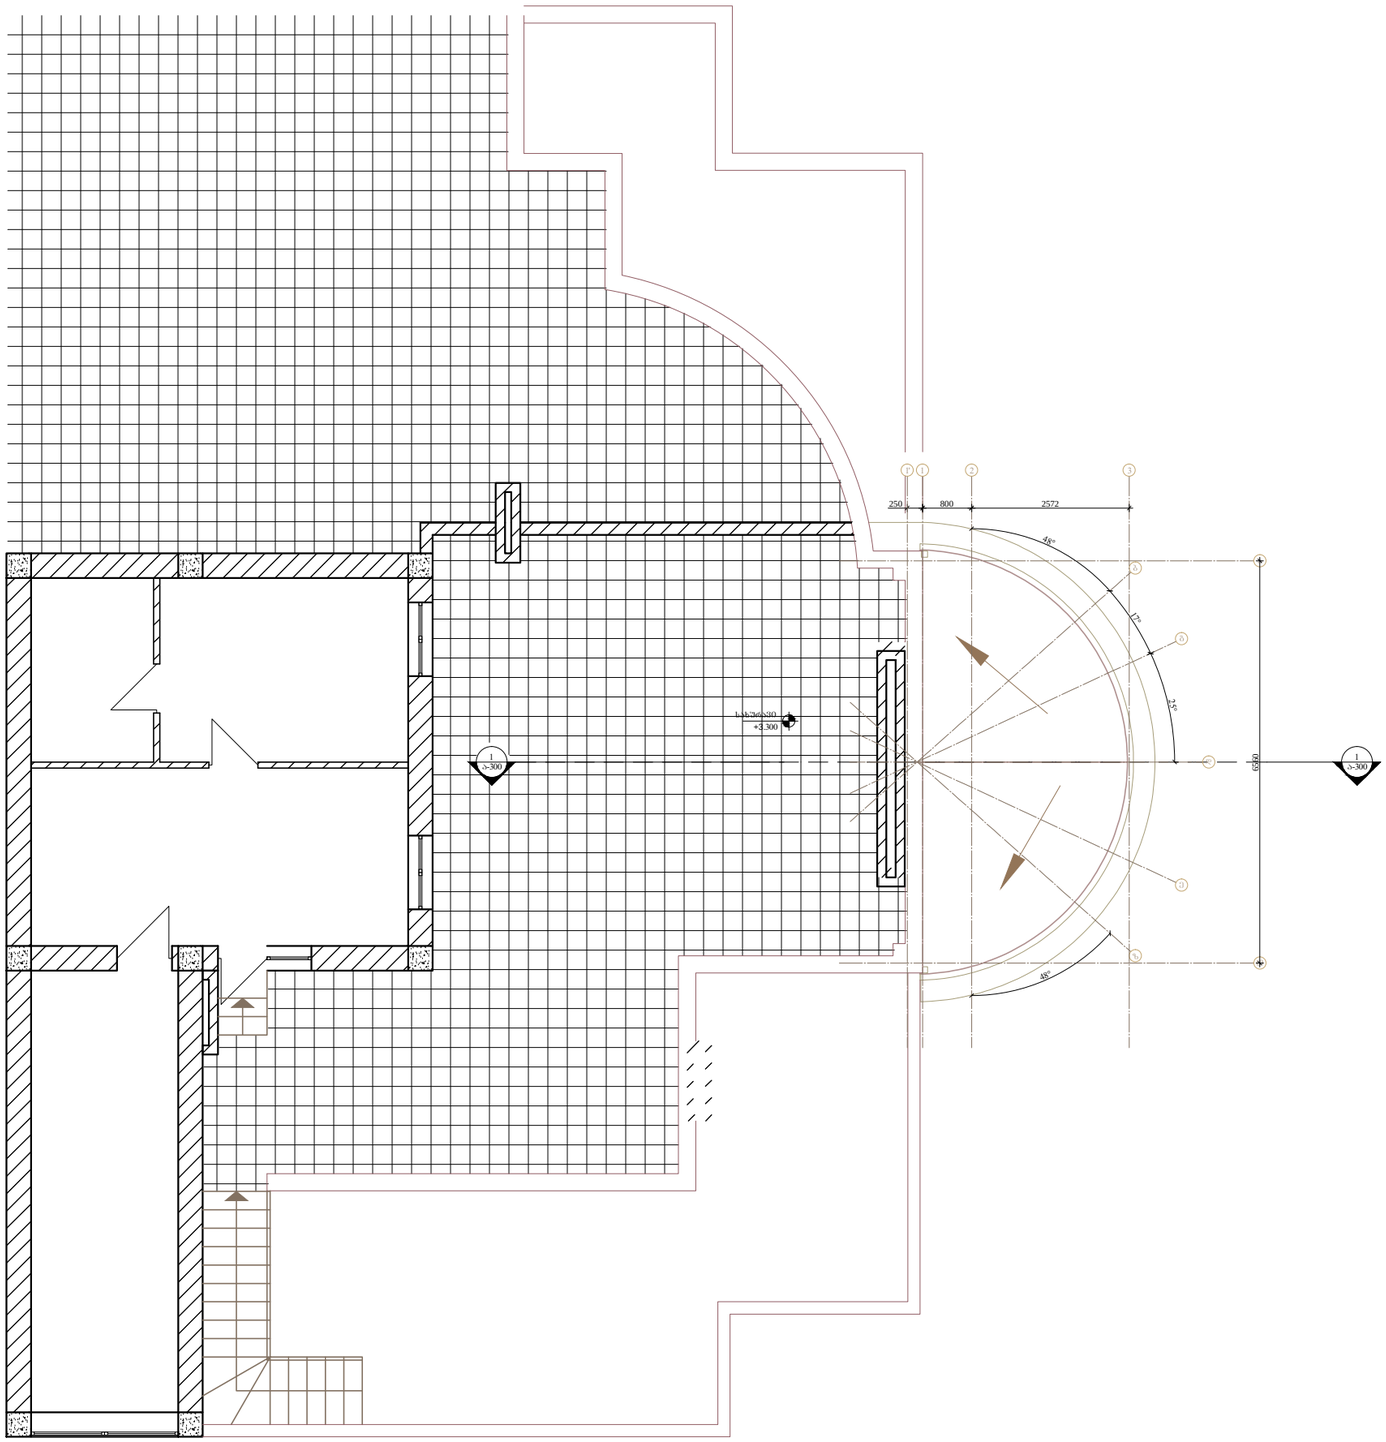

N

საპროექტო განივი

პროექტის არქიტექტორი

მ.მაღლაკელიძე

შენიშვნა

რევიზია

თარიღი	ნომერი	აღწერა

პროექტი

დაშენების პროექტი ნიაღვრის ჭუჭახე

ნახაზი

სახურავის გეგმა

მასშტაბი	ფორმატი	თარიღი
1:100	A3	17.04.2014

ფაილის სქემა	პროექტი
პროექტის ნომერი	002
ფაილი	DWG

შეცვლილი

ა-101