










ქ.თბილისის მერია
ქ.თბილისის შრბანული დაგეგმარების საქალაქო სამსახური

ბრუნტის ცვლილების სქემა

ქ. თბილისი ახვლედიანის ქუჩის მარცხენა მხარეს 01.19.16.002.006 გეგმა

შენიშვნა: წარმოდგენილი საპროექტო დოკუმენტაცია შეიცავს მიწის ნაკვეთის არსებულ ტოპოგრაფიულ რუკას. რომლის მიხედვითაც არსებული ბრუნტის ზედაპირის აბსოლუტური ნიშნული ცვალებადია. საშუალოდ: 514.22-დან - 517.36-მდე. პროექტით ბრუნტი მოსწორდება ერთიან ნიშნულზე და არ არის გათვალისწინებული რელიეფის ცვალებადობა; ანუ საპროექტო ნიშნული იქნება 516.0 მეტრი ზღვის დონიდან. ხოლო საწარმოო შენობის პირველი სართულის იატაკის ნიშნული იქნება 516.8 მ. ზღვის დონიდან.

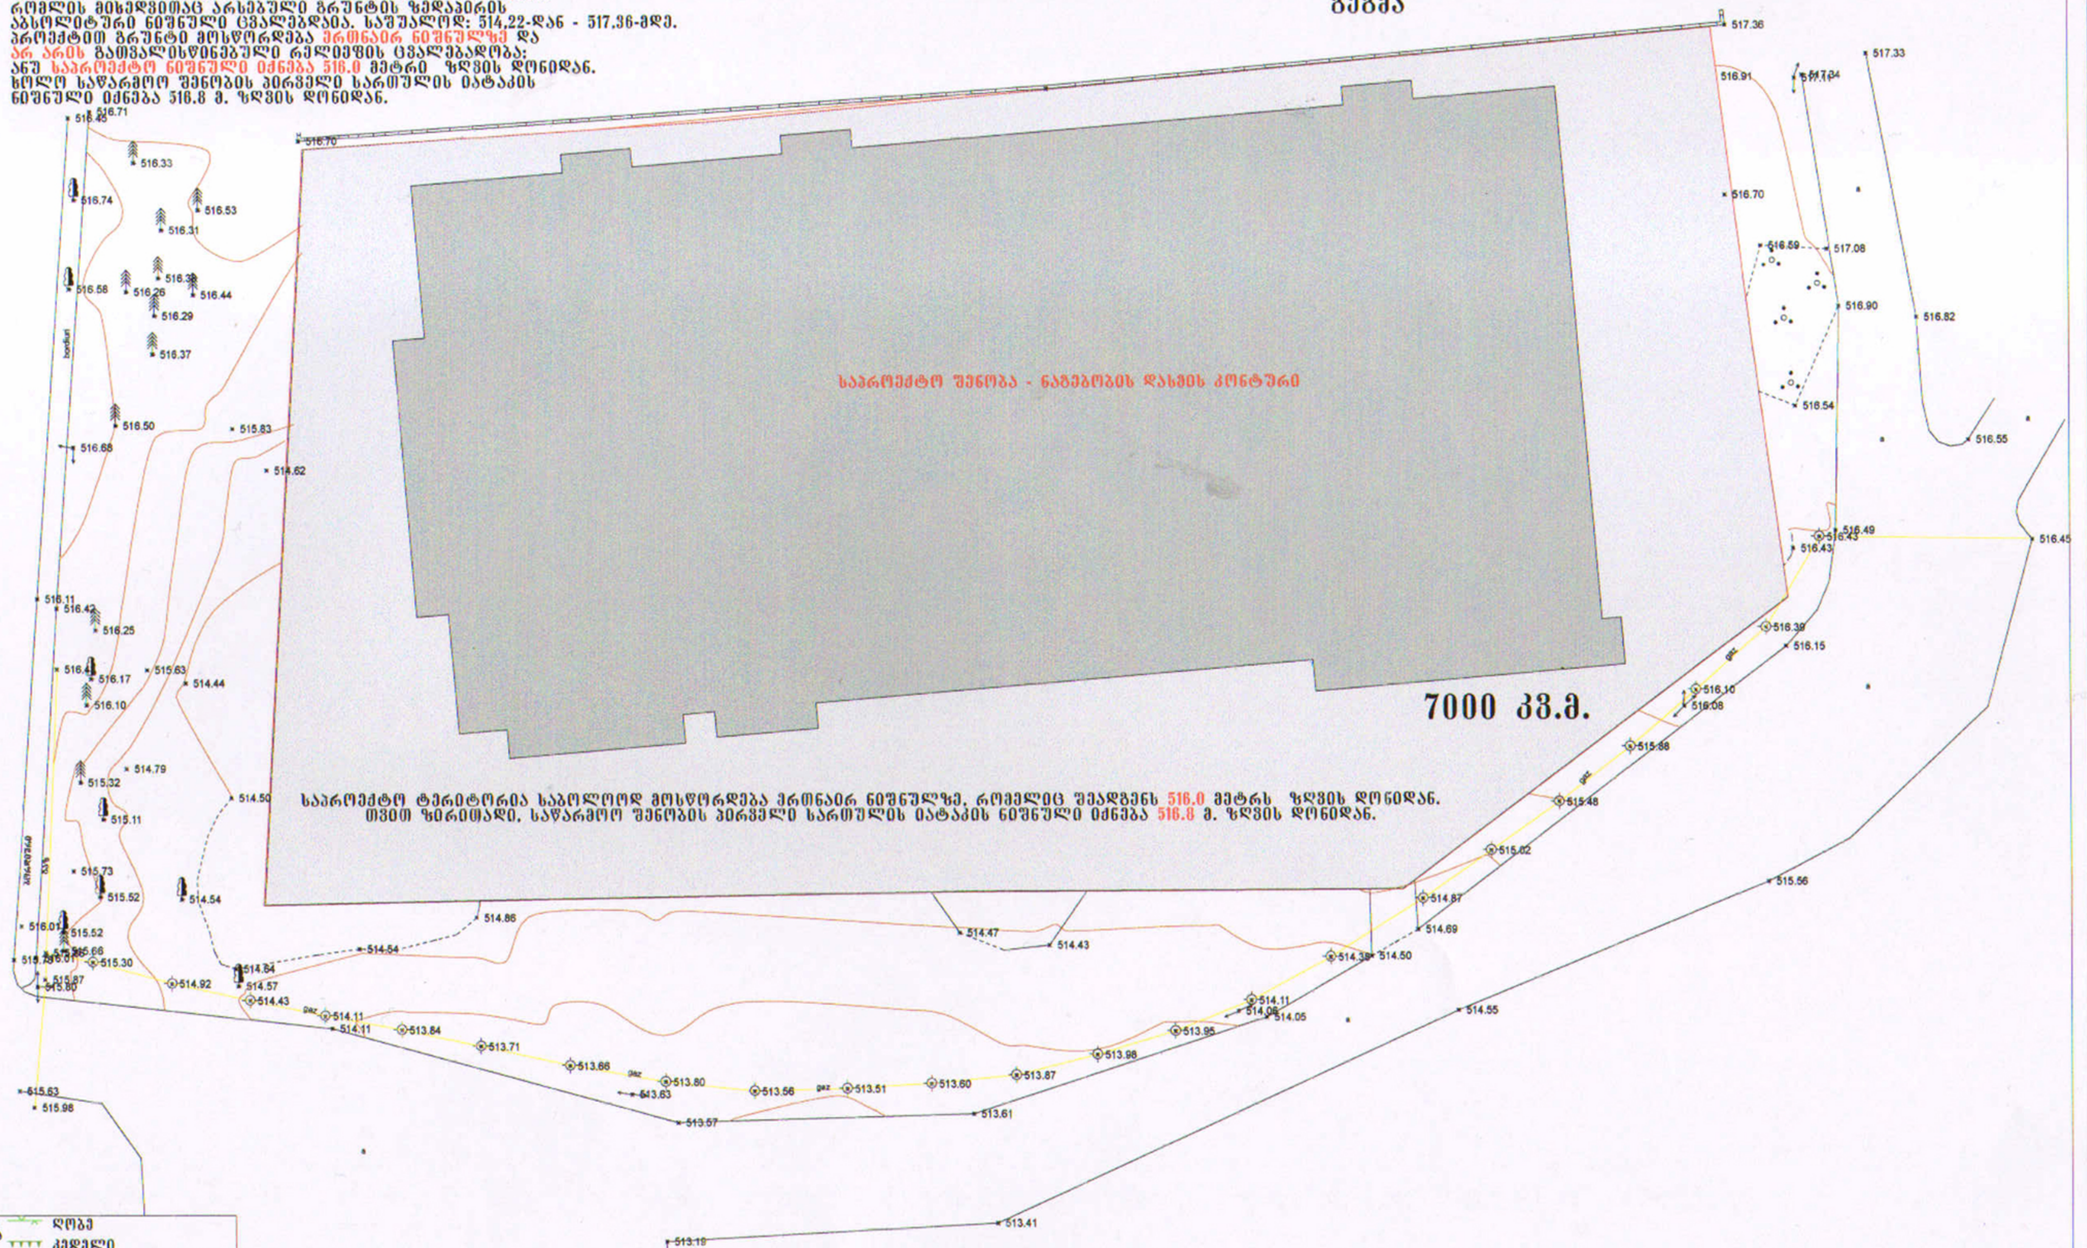

UTM (საერთაშორისო) სისტემის კოორდინატები
აღმოსავლეთის სისტემის საშუალო კოორდინატები
არასაცხოვრებელი შენობა
საცხოვრებელი შენობა
შენებადი ნაგებობა
შარდული
სატრანსფორმა-ტორო ჯიხური
rezervuari
ბორდიური
ღობე
კედელი
რკინიგზა
გაღალი ქაბელის ელექტრო გადამცემი ხაზი
ხეები
საქვითვალყურეო ჭები
რელიეფი

წყ	წყალგაყვანილობა
გ	გაზი
კ	კანალიზაცია
ქ	ქაბშირგაბმულობა
	ელ. ქსელები
სკ	სანიაღვრე

ტოპო გადაღება

დამკვეთი	შპს "ათენა"	დირექტორი		თ. ზუმბაძე
ობიექტის დასახელება მისამართი	ქ. თბილისი, ახვლედიანის ქუჩის მარცხენა მხარეს, 01.19.16.002.006	შეასრულა		დ. შაშაძე
		კომპ. უზრუნ.		თ. არჩვაძე
აზომვა ჩატარდა: 26.02.2014		მასშტაბი 1:500		

