“N.M.T.”
projektierung-vermessungs firma

“ენ-ემ-ტე”
საპროექტო-საინჟინრო ფირმა

დავით აღმაშენებლის 89/24, მე-III სართული ოთახი №8

ტელ: 956357

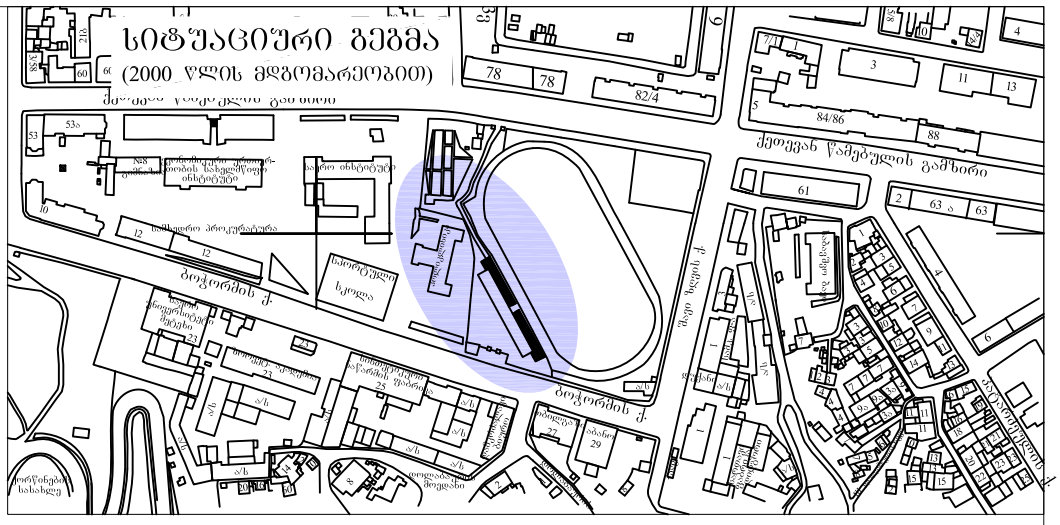

ტოპო-გეოდეზიური ანაზომი					პირობითი აღნიშვნები
დამკვეთი		დირექტორი		ნ. შახოვი	საცხ. სახლი; მშენებარე; კაბელის შახტა; რკინის ბოძი; ბეტონი; ფარდული; წყლის ჭა, ონკანი; ხის ბოძი; ღობე; ფოთლოვანი ხე; კანალიზაცია; საბაზო ნიშანი; ბორდიური; წიწვოვანი ხე; სანიაღვრე; ლამპიონი
		ამზომველი		ა. ანფიმიადი	
მისამართი	ბოჭორმის ქ. №50/18	დამუშავება		ა. ანფიმიადი	
		მასშტაბი 1:500		ა.თ. 21.04.2011	


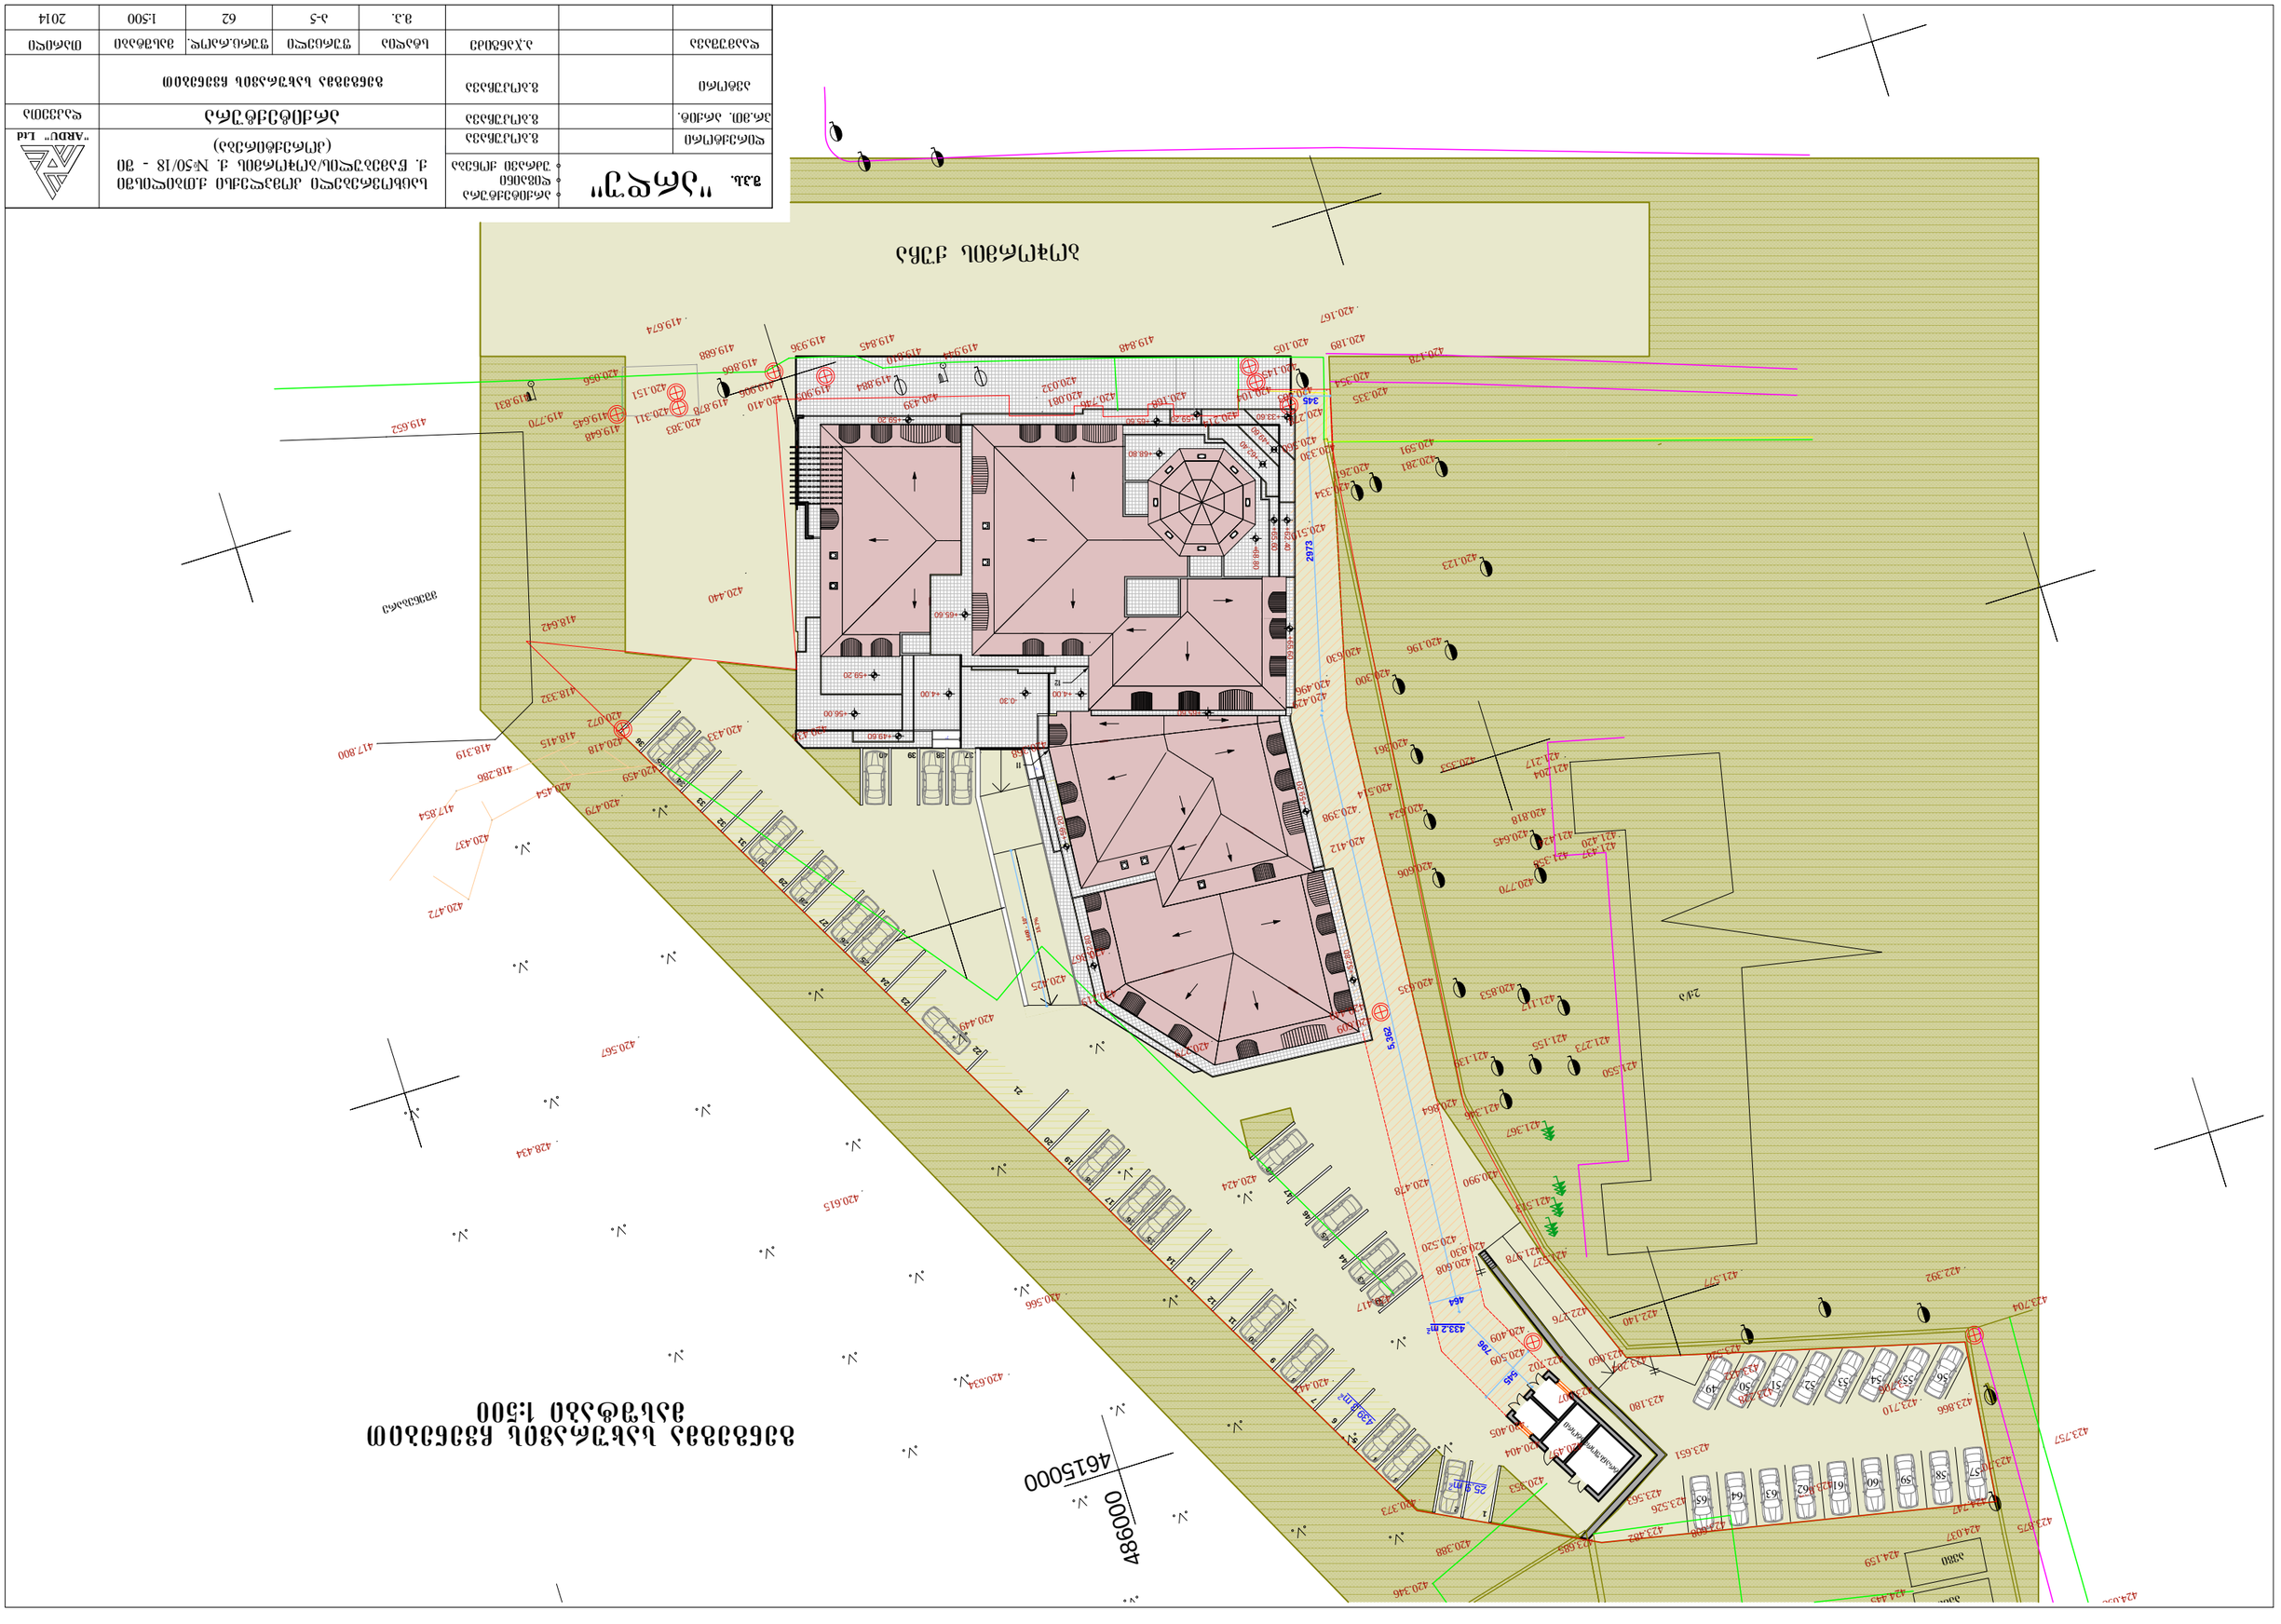
1:500
4615000
4860000
