ავტოსადგომების სართულის გეგმა -5.40 ნიშნულზე
მასშტაბი 1:250

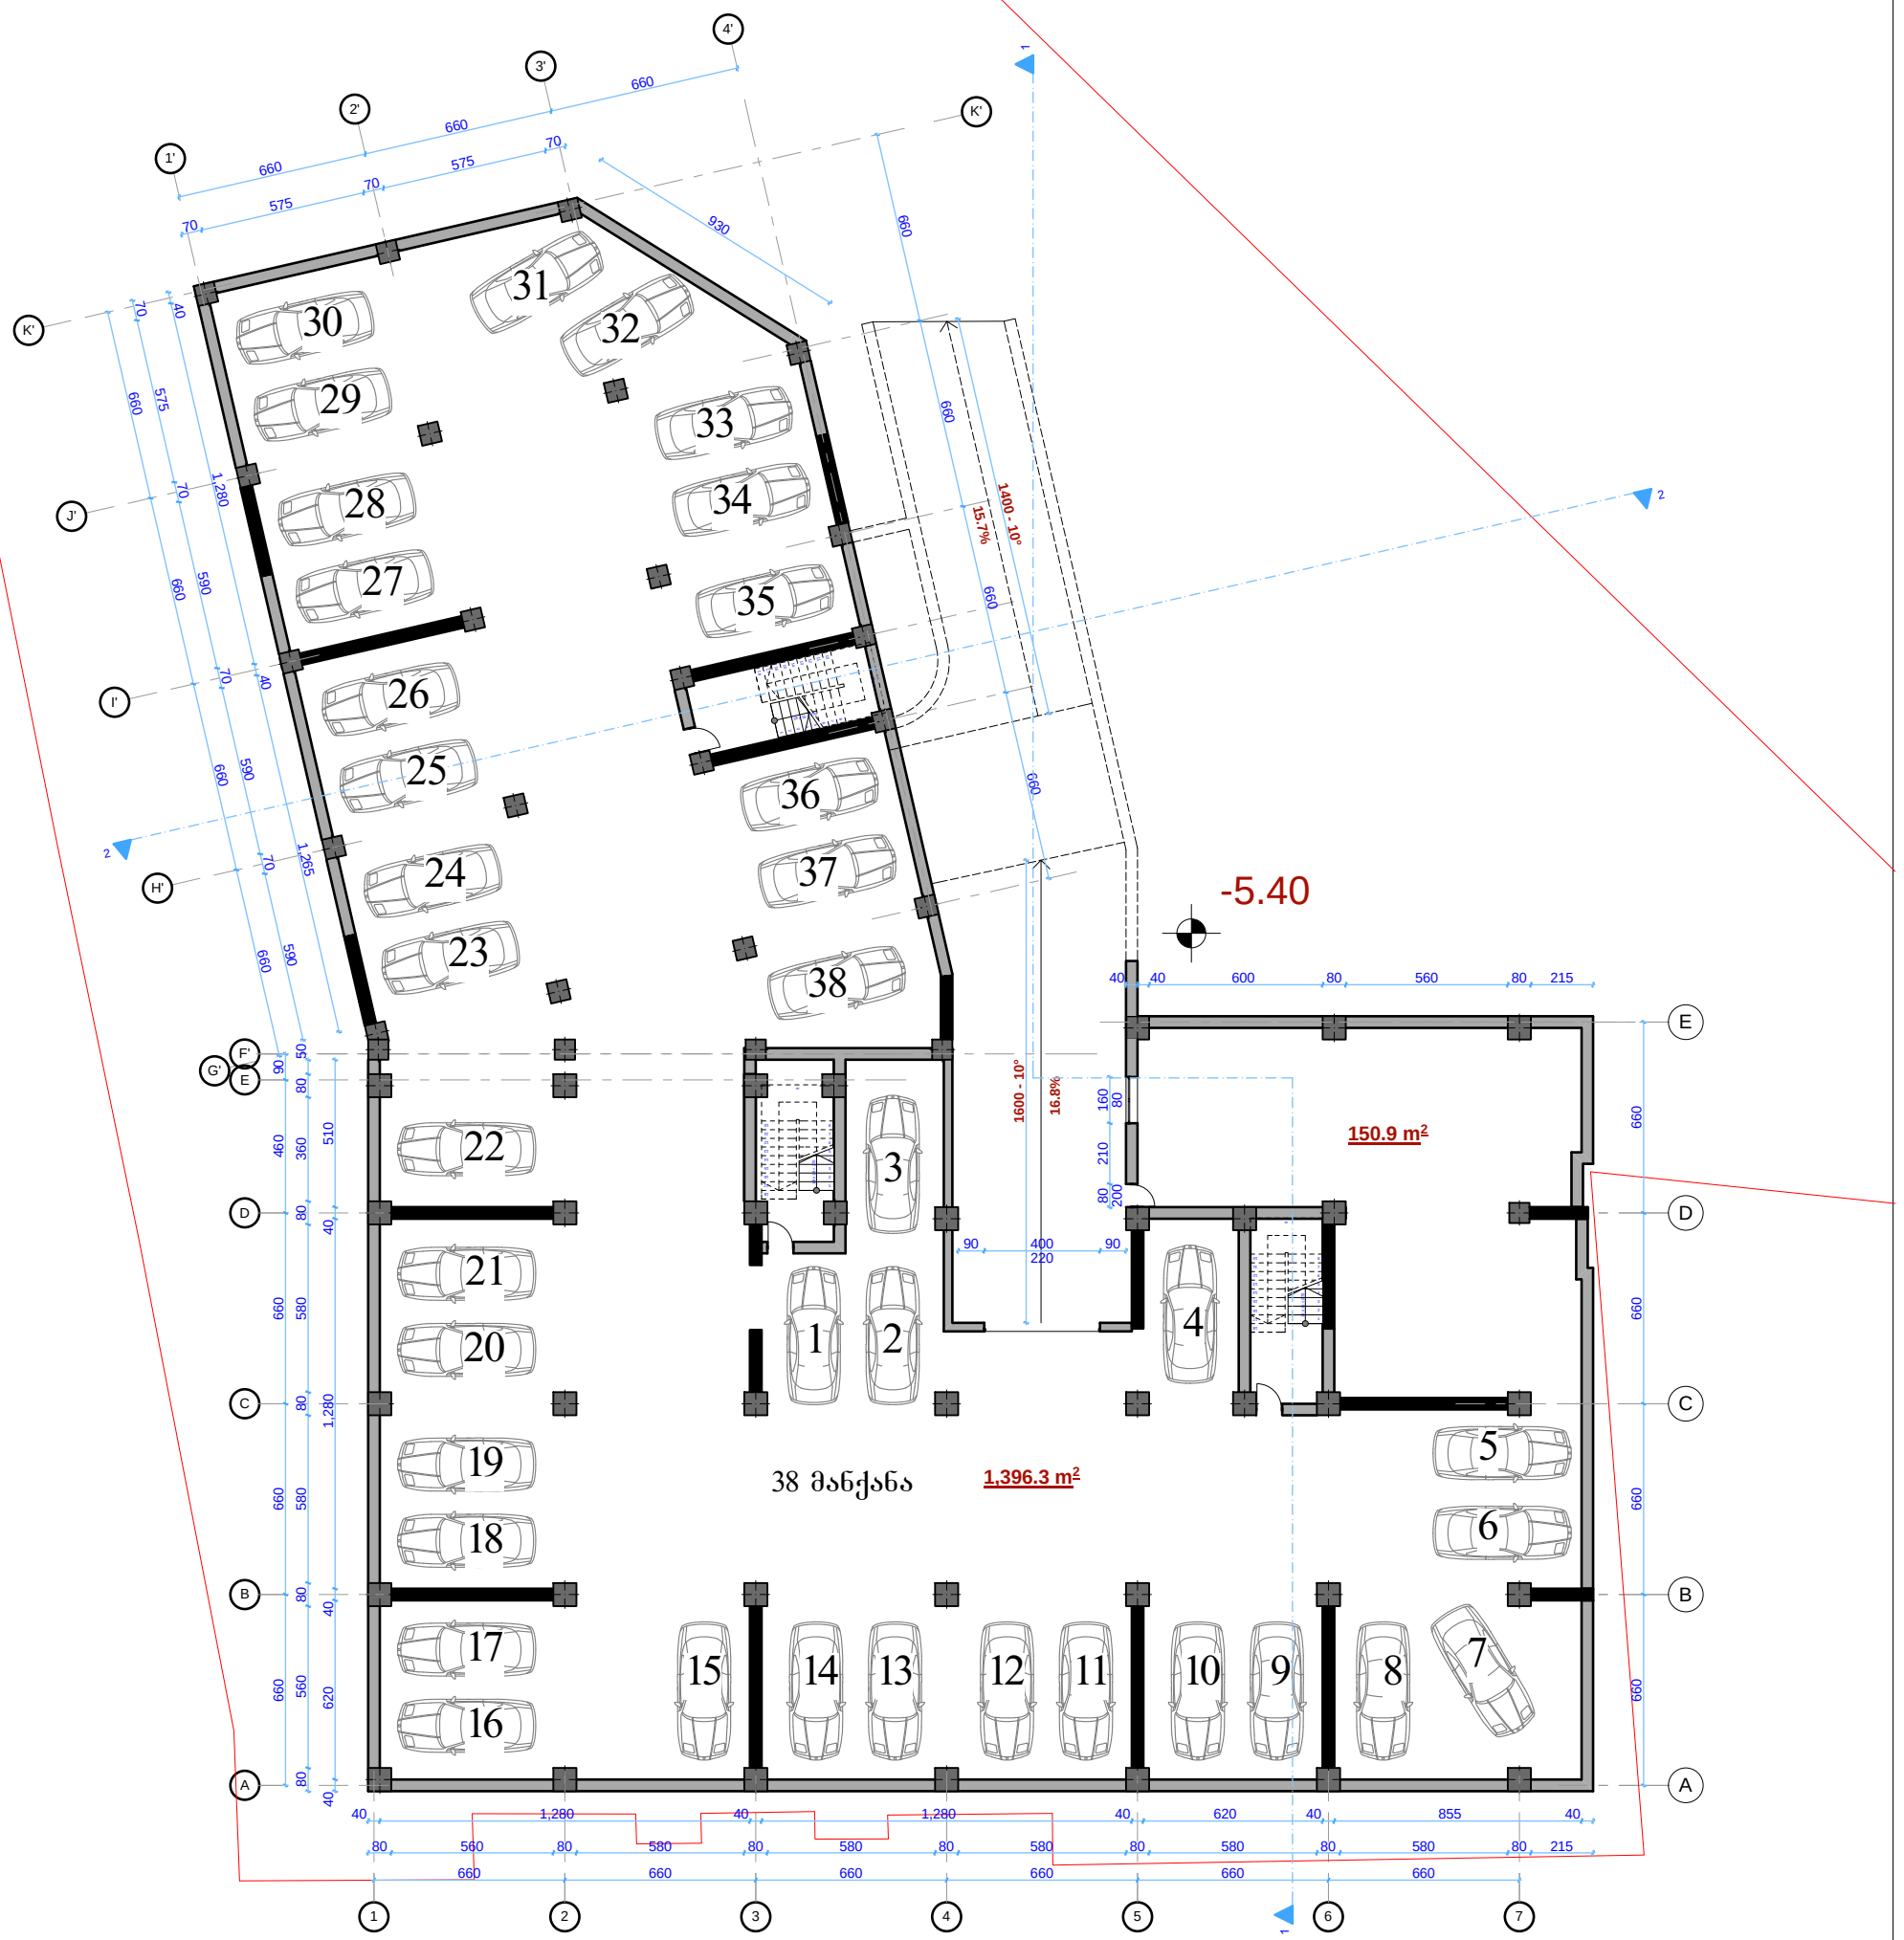

შ.პ.ს. "არდუ"		არქიტექტურა დიზაინი შპრავი ქონება	საცხოვრებელი კომპლექსი ქ.თბილისში ქ. წამებულის/ბოჭორმის ქ. №50/18 - ში (კორექტირება)				"ARDU" Ltd
დირექტორი		გ.პოკუჩავა					
არ.მთ. არქიტ.		გ.პოკუჩავა	არქიტექტურა				დაკვეთა
ავტორი		გ.პოკუჩავა	ავტოსადგომების სართულის გეგმა -5.40 ნიშნულზე				
დაამუშავა		ა.ჯანგიძე	სტადია	ფურცელი	ფურც.რაოდ.	მასშტაბი	თარიღი
			მ.პ.	ა-7	62	1:250	2014

ავტოსადგომების სართულის გეგმა -2.70 ნიშნულზე
მასშტაბი 1:250

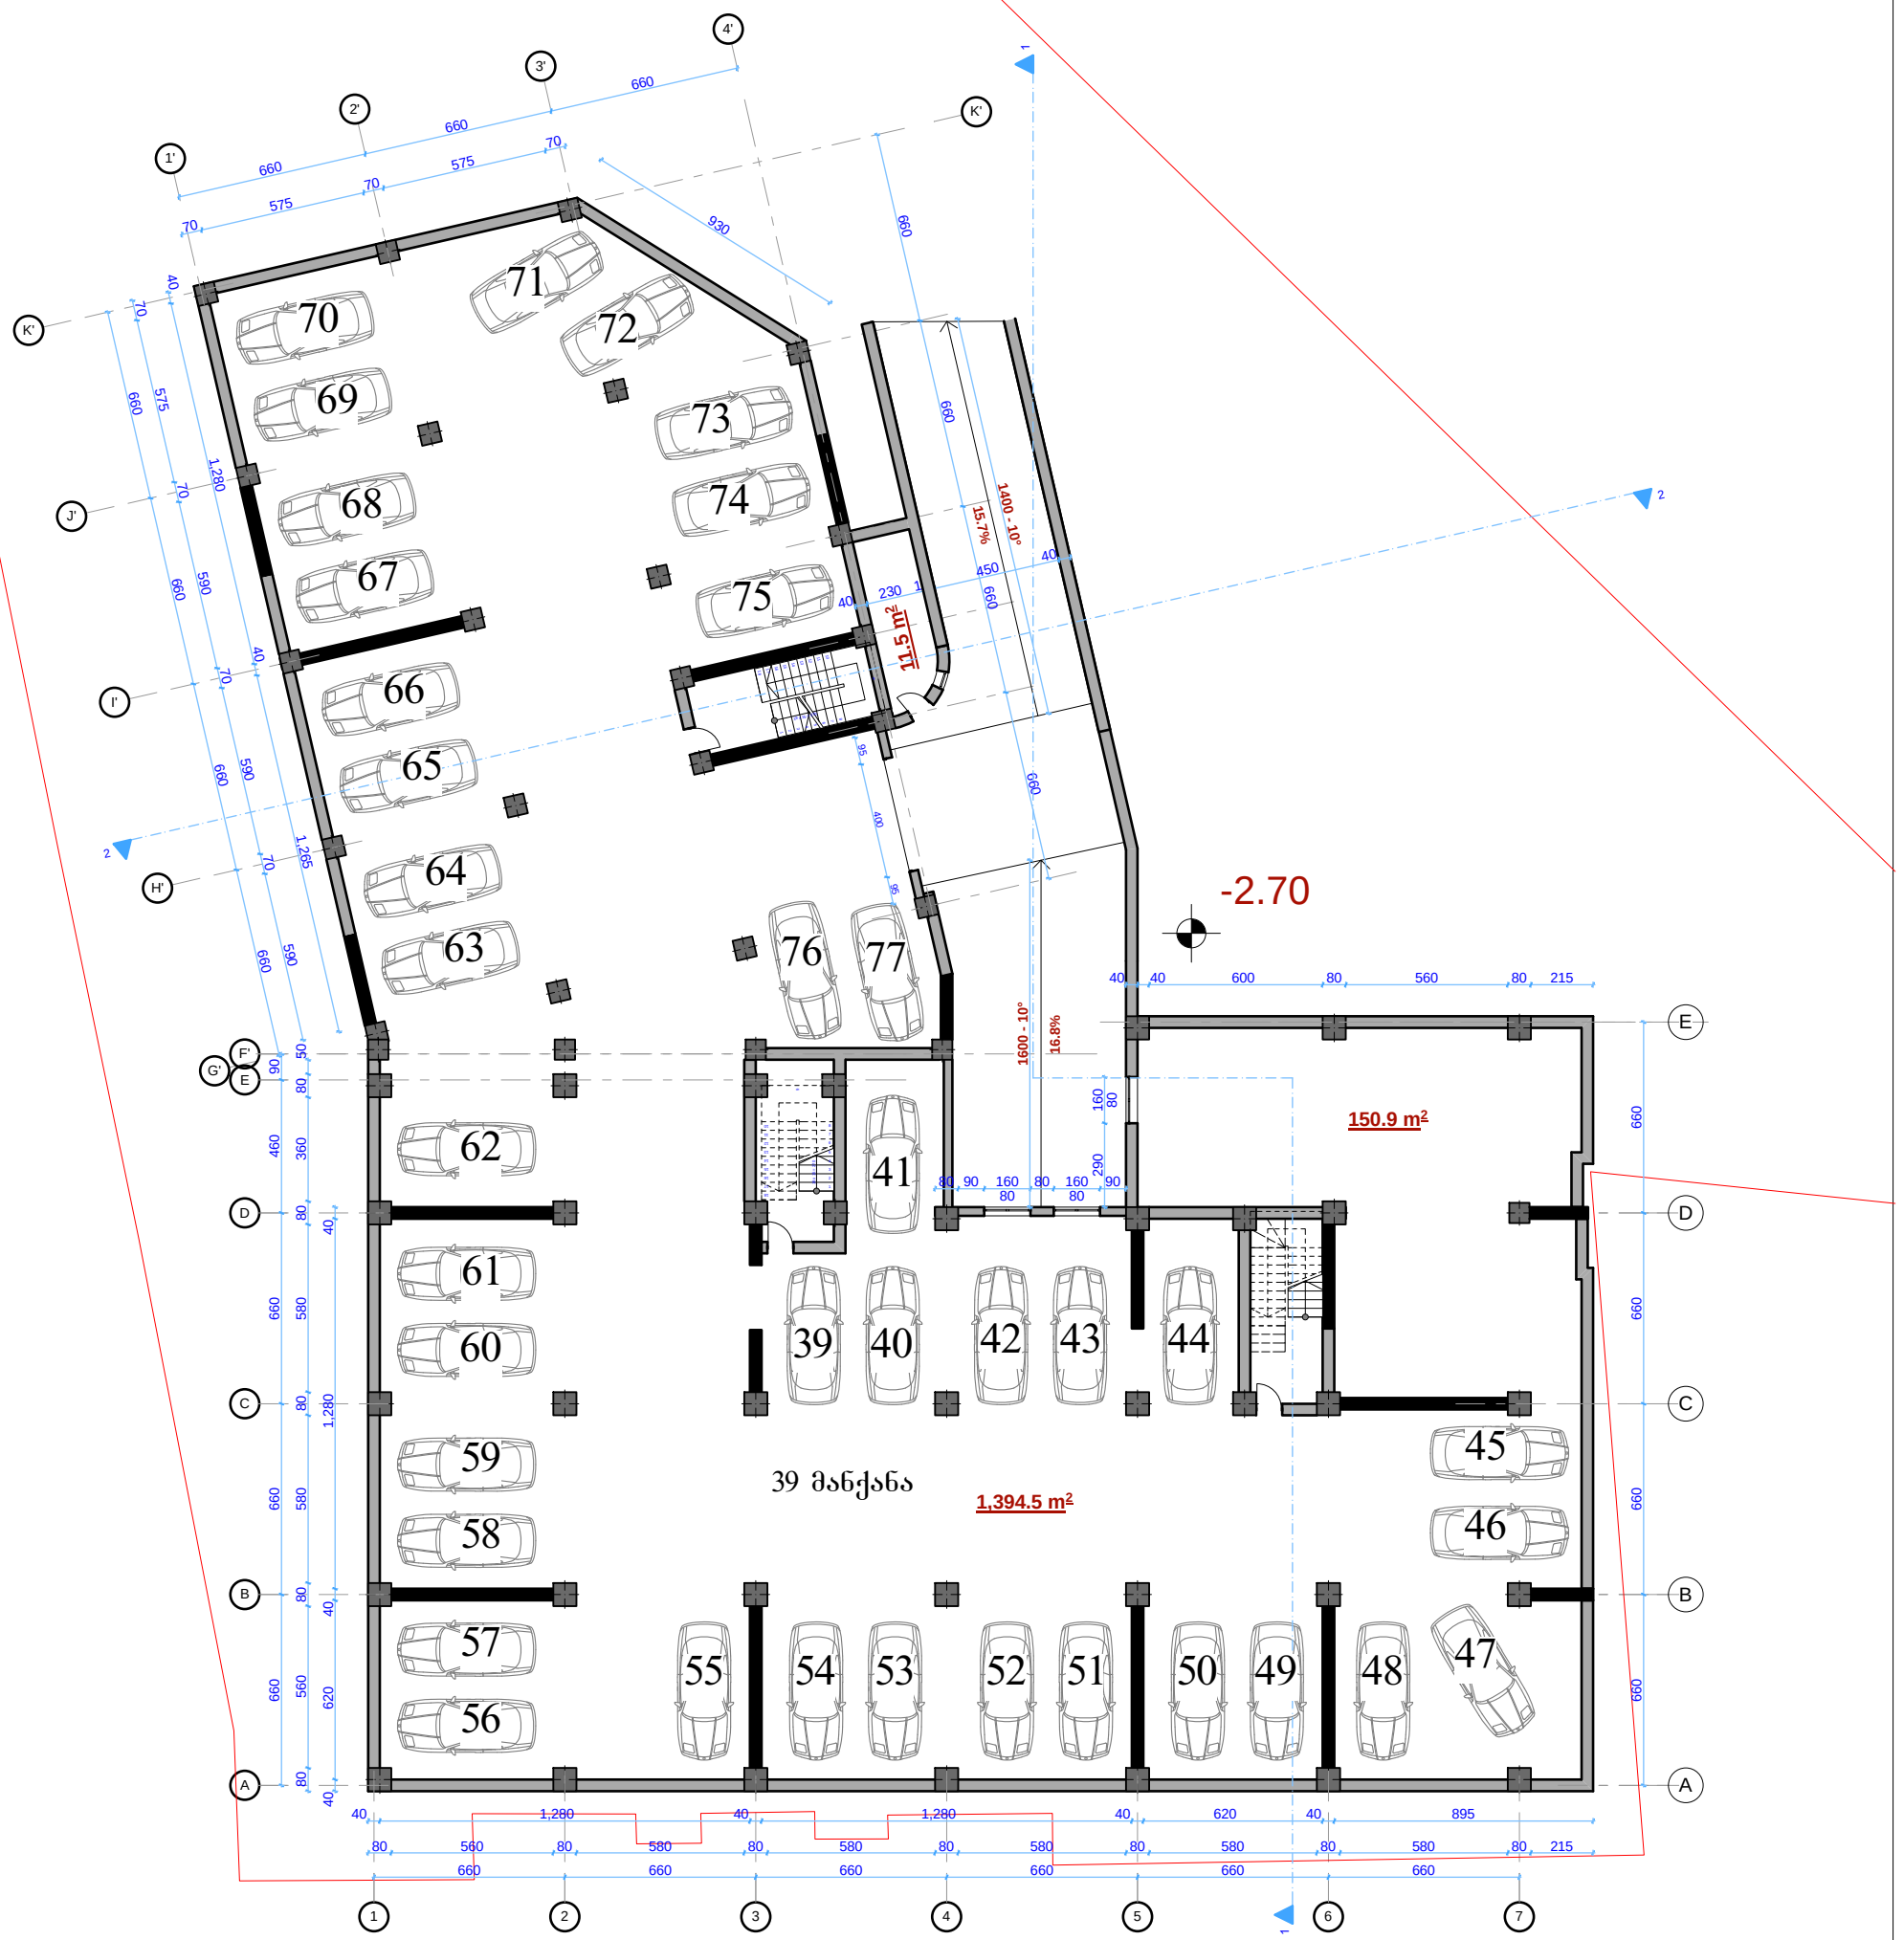

შ.პ.ს. "არდუ"		არქიტექტურა ღიგაინი შპრავი ქონება	საცხოვრებელი კომპლექსი ქ.თბილისში ქ. წამებულის/ბოგორმის ქ. №50/18 - ში (კორექტირება)				"ARDU" Ltd
დირექტორი		გ.ბოკუჩავა					
არ.მთ. არქიტ.		გ.ბოკუჩავა	არქიტექტურა				დაკვეთა
ავტორი		გ.ბოკუჩავა	ავტოსადგომების სართულის გეგმა -2.70 ნიშნულზე				
დაამუშავა		ა.ჯანგიძე	სტადია	ფურცელი	ფურც.რაოდ.	მასშტაბი	თარიღი
			მ.პ.	ა-8	62	1:250	2014

ՀԱՏԱԿ ՝՝ԱՐԴՈՒ՝՝ ՍՊԸ ՀԱՅԱՍՏԱՆ, ԱՐՄԱՎԻՐ ՄԱՐԶ, ԱՐՄԱՎԻՐ ՀԱՄԱՅՆՔ, ՔԱՂԱՔ ԱՐՄԱՎԻՐ, ՓՈՂՈՑ ՓԱՓԱԶՅԱՆ 30 (ՀՀՀԱՖՀԸՀՀՀՀՀ)	ՀԱՄԱՁԱՅՆԱՑՎԱԾ ՃԱՐՏԱՐԱՊԵՏ ՀԱՅԿԱՆՈՒՇ ՀԱՐՈՒԹՅՈՒՆՅԱՆ ՀԱՅԿԱՆՈՒՇ ՀԱՐՈՒԹՅՈՒՆՅԱՆ						
ՀԱՄԱՁԱՅՆԱՑՎԱԾ ՃԱՐՏԱՐԱՊԵՏ ՀԱՅԿԱՆՈՒՇ ՀԱՐՈՒԹՅՈՒՆՅԱՆ		ՀԱՄԱՁԱՅՆԱՑՎԱԾ ՃԱՐՏԱՐԱՊԵՏ ՀԱՅԿԱՆՈՒՇ ՀԱՐՈՒԹՅՈՒՆՅԱՆ

II სართულის გეგმა +4.00 ნიშნულზე
მასშტაბი 1:250

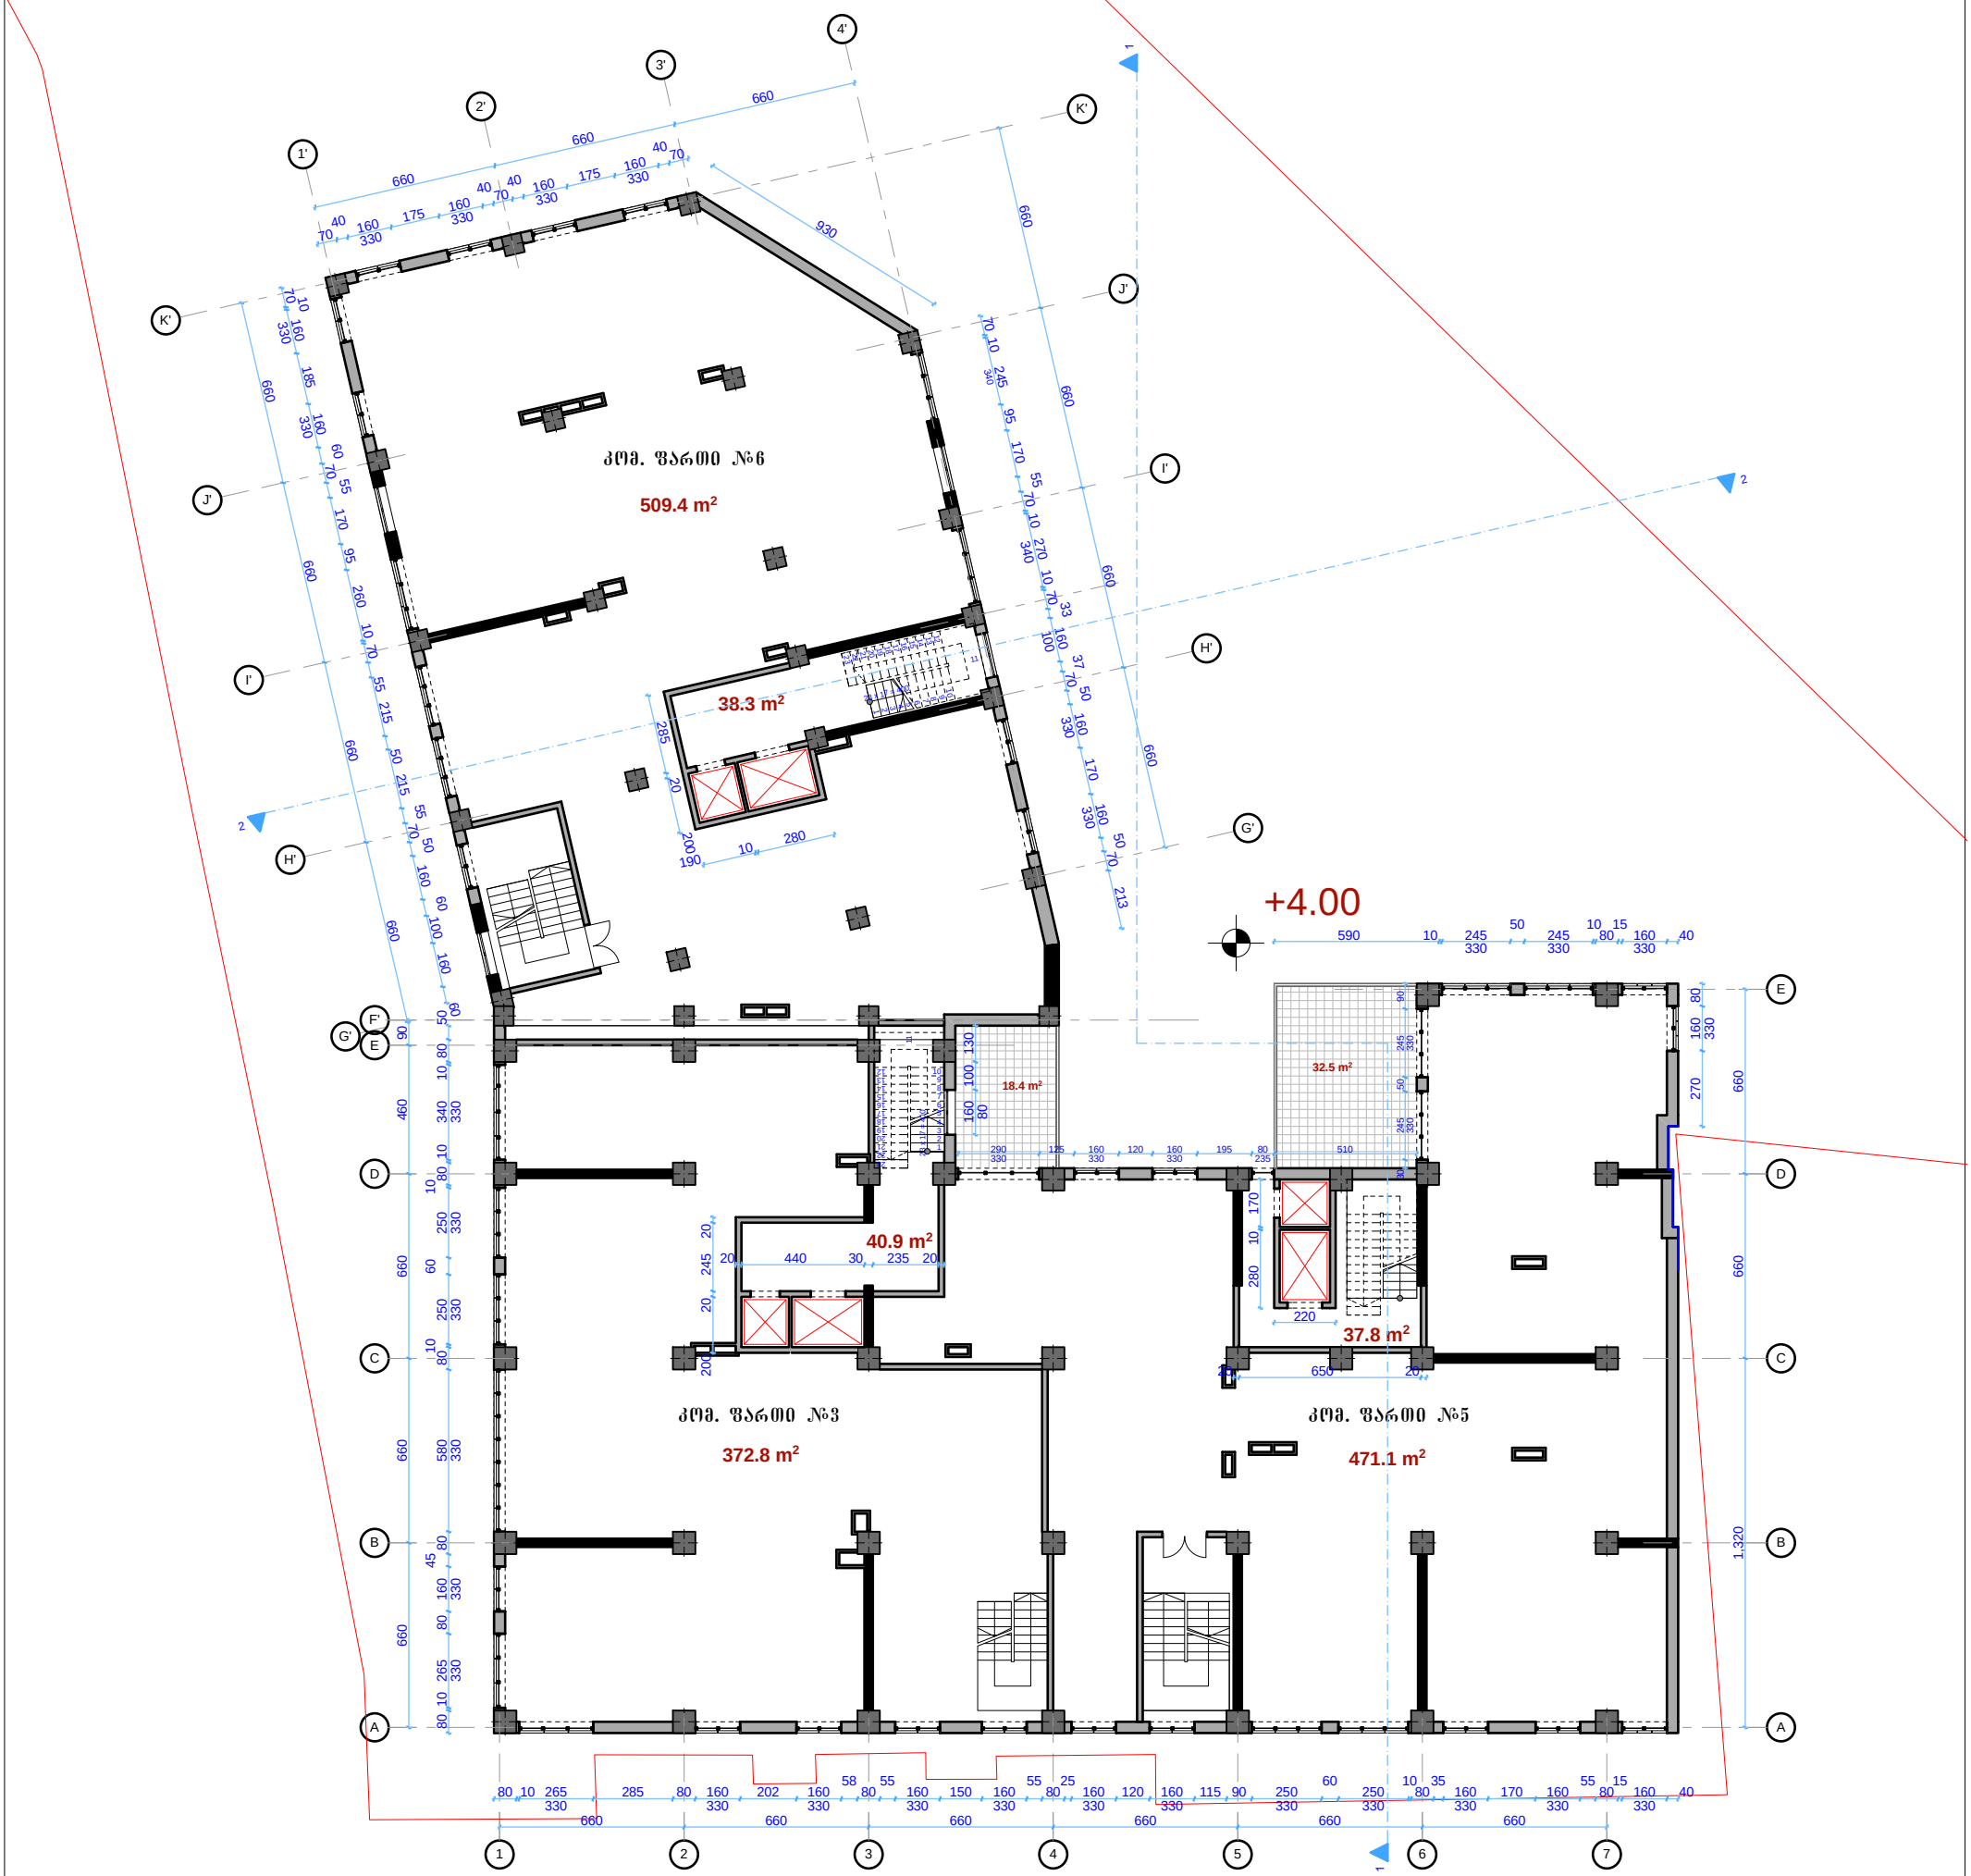

კომერციული ფართები:

№1 - 254.7 მ²
№2 - 128.3 მ²
№3 - 992.2 მ²
№4 - 237.8 მ²
№5 - 471.1 მ²
№6 - 509.4 მ²

შ.პ.ს. "არდუ"		არქიტექტურა ღიზაინი შპრავი ქონება	საცხოვრებელი კომპლექსი ქ.თბილისში ქ. წამებულის/ბოჭორმის ქ. №50/18 - ში (კორექტირება)				"ARDU" Ltd
დირექტორი		გ.პოკუჩავა					
პრ.მთ. არქიტ.		გ.პოკუჩავა	არქიტექტურა				დაკვეთა
ავტორი		გ.პოკუჩავა	II სართულის გეგმა +4.00 ნიშნულზე				
დაამუშავა		ა.ჯანგბიძე	სტადია	ფურცელი	ფურც.რაოდ.	მასშტაბი	თარიღი
			მ.პ.	ა-10	62	1:250	2014

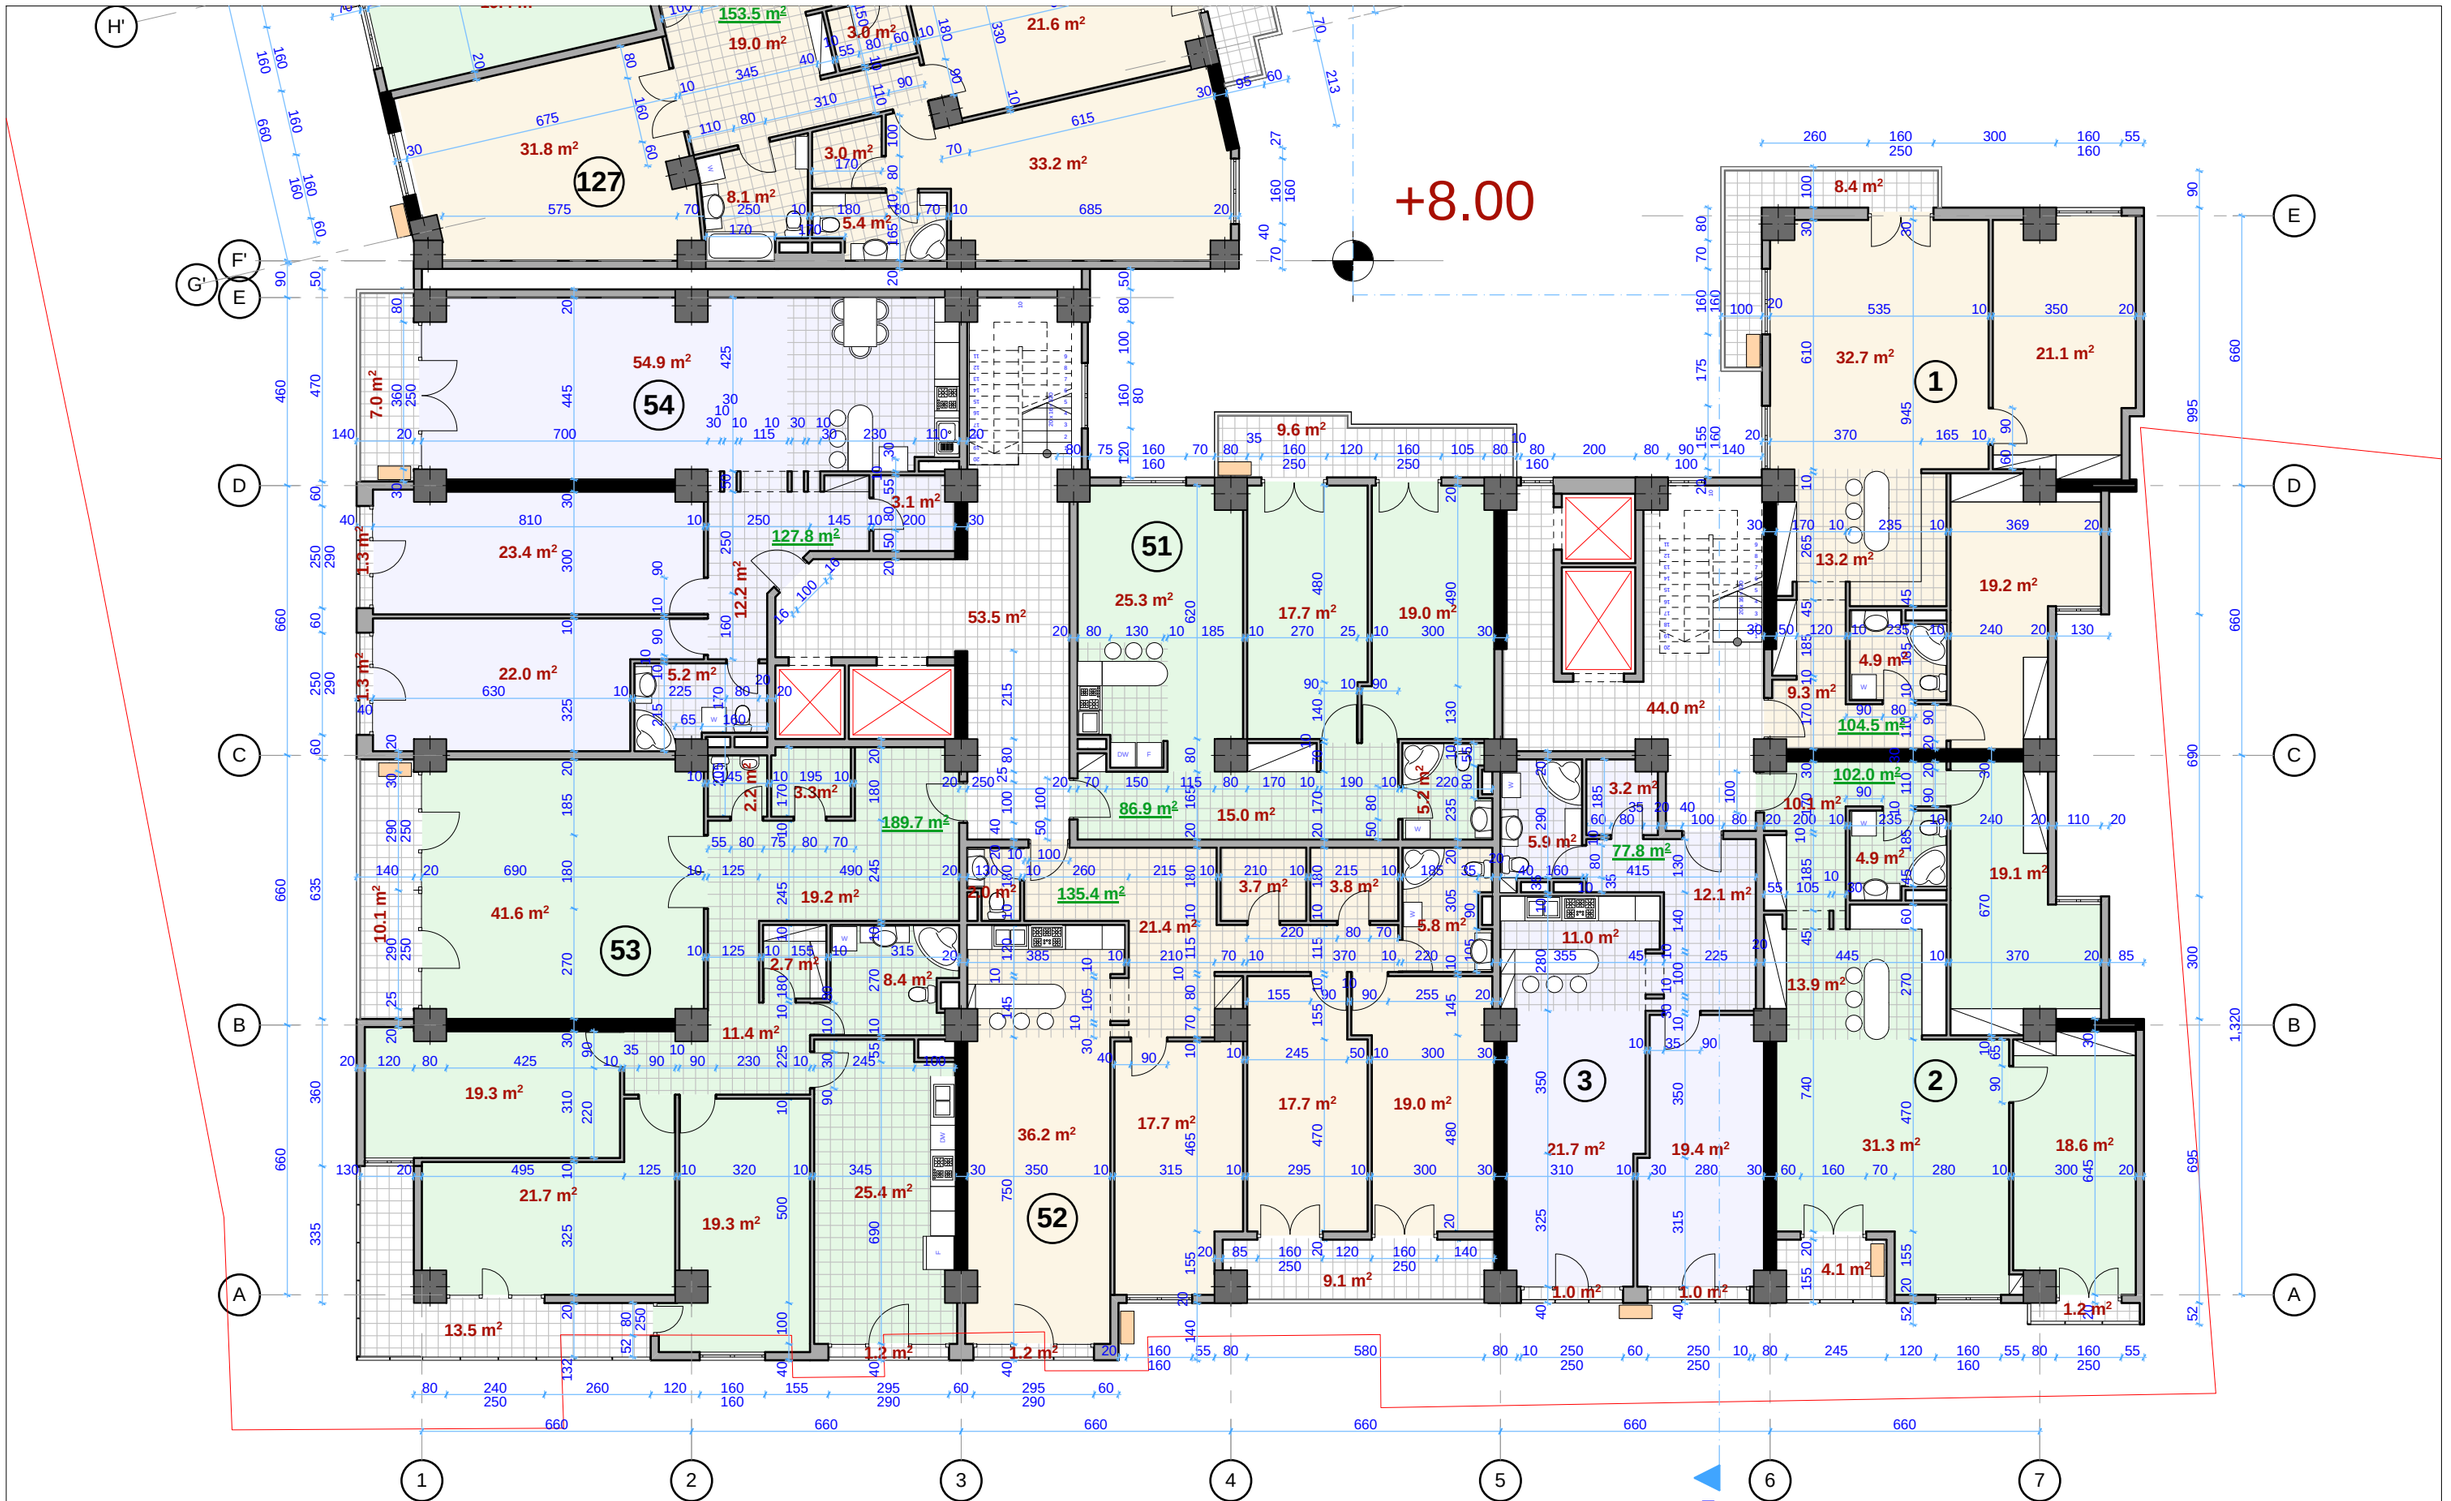

ბლოკი 1 - III სართულის გეგმა +8.00 ნიშნულზე
მასშტაბი 1:150

შპს. "არდუ"		• არქიტექტურა • დიზაინი • შეკრული ქონება	საცხოვრებელი კომპლექსი ქ.თბილისში ქ. წამებაულის/ბოჭორმის ქ. №50/18 - ში (კორექტირება)			"ARDU" Ltd
დირექტორი		გ.ბოკუჩავა				
პრ.მთ. არქიტ.		გ.ბოკუჩავა	არქიტექტურა			ლაკეთია
ავტორი		გ.ბოკუჩავა	ბლოკი 1 - III სართულის გეგმა +8.00 ნიშნულზე			
ლაბორანტი		ა.ჯანგბიძე	სტადია	ფურცელი	ფურც.რაოდ.	მასშტაბი	თარიღი
			მ.პ.	ა-11	62	1:150	2014



III სართულის ბინების ფართები

1. საერთო ფართი შიდა პერიმეტრზე - 104.5 მ² (ტიხრების გარეშე 100.4 მ²)
   აივნები - 8.4 მ²
   საერთო ფართი აივნების ჩათვლით - 112.9 მ² (ტიხრების გარეშე 108.8 მ²)
2. საერთო ფართი შიდა პერიმეტრზე - 102.0 მ² (ტიხრების გარეშე 97.9 მ²)
   აივნები - 5.3 მ²
   საერთო ფართი აივნების ჩათვლით - 107.3 მ² (ტიხრების გარეშე 103.2 მ²)
3. საერთო ფართი შიდა პერიმეტრზე - 77.8 მ² (ტიხრების გარეშე 73.3 მ²)
   აივნები - 2.0 მ²
   საერთო ფართი აივნების ჩათვლით - 79.8 მ² (ტიხრების გარეშე 75.3 მ²)

51. საერთო ფართი შიდა პერიმეტრზე - 86.9 მ² (ტიხრების გარეშე 82.2 მ²)
    აივნები - 9.6 მ²
    საერთო ფართი აივნების ჩათვლით - 96.5 მ² (ტიხრების გარეშე 91.8 მ²)
52. საერთო ფართი შიდა პერიმეტრზე - 135.4 მ² (ტიხრების გარეშე 127.3 მ²)
    აივნები - 10.3 მ²
    საერთო ფართი აივნების ჩათვლით - 145.7 მ² (ტიხრების გარეშე 137.6 მ²)
53. საერთო ფართი შიდა პერიმეტრზე - 189.7 მ² (ტიხრების გარეშე 174.5 მ²)
    აივნები - 24.8 მ²
    საერთო ფართი აივნების ჩათვლით - 214.5 მ² (ტიხრების გარეშე 199.3 მ²)
54. საერთო ფართი შიდა პერიმეტრზე - 127.8 მ² (ტიხრების გარეშე 120.8 მ²)
    აივნები - 9.6 მ²
    საერთო ფართი აივნების ჩათვლით - 137.4 მ² (ტიხრების გარეშე 130.4 მ²)

127. საერთო ფართი შიდა პერიმეტრზე - 153.5 მ² (ტიხრების გარეშე 146.9 მ²)
     აივნები - 10.8 მ2
     საერთო ფართი აივნების ჩათვლით - 164.3 მ² (ტიხრების გარეშე 157.7 მ²)
128. საერთო ფართი შიდა პერიმეტრზე - 77.8 მ² (ტიხრების გარეშე 74.9 მ²)
     აივნები - 1.7 მ²
     საერთო ფართი აივნების ჩათვლით - 79.5 მ² (ტიხრების გარეშე 76.6 მ²)
129. საერთო ფართი შიდა პერიმეტრზე - 61.1 მ² (ტიხრების გარეშე 57.6 მ²)
     აივნები - 4.0 მ2
     საერთო ფართი აივნების ჩათვლით - 65.1 მ² (ტიხრების გარეშე 61.6 მ²)
130. საერთო ფართი შიდა პერიმეტრზე - 125.5 მ² (ტიხრების გარეშე 113.2 მ²)
     აივნები - 11.8 მ²
     საერთო ფართი აივნების ჩათვლით - 137.3 მ² (ტიხრების გარეშე 125.0 მ²)
131. საერთო ფართი შიდა პერიმეტრზე - 97.9 მ² (ტიხრების გარეშე 92.5 მ²)
     აივნები - 8.9 მ2
     საერთო ფართი აივნების ჩათვლით - 106.8 მ² (ტიხრების გარეშე 101.4 მ²)

ბლოკი 2 - III სართულის გეგმა +8.00 ნიშნულზე
მასშტაბი 1:150

შ.პ.ს. "არდუ"		• არქიტექტურა • დიზაინი • უძრავი ქონება	საცხოვრებელი კომპლექსი ქ.თბილისში ქ. წამებულის/ბოჭორმის ქ. №50/18 - ში (კორექტირება)				"ARDU" Ltd
დირექტორი		გ.ბოკუჩავა					
პრ.მთ. არქიტ.		გ.ბოკუჩავა	არქიტექტურა				ღაკვეთა
ავტორი		გ.ბოკუჩავა	ბლოკი 2 - III სართულის გეგმა +8.00 ნიშნულზე				
ღაამუშავა		ა.ჯანჯღიძე	სტადია	ფურცელი	ფურც.რაოდ.	მასშტაბი	თარიღი
			მ.პ.	ა-12	62	1:150	2014

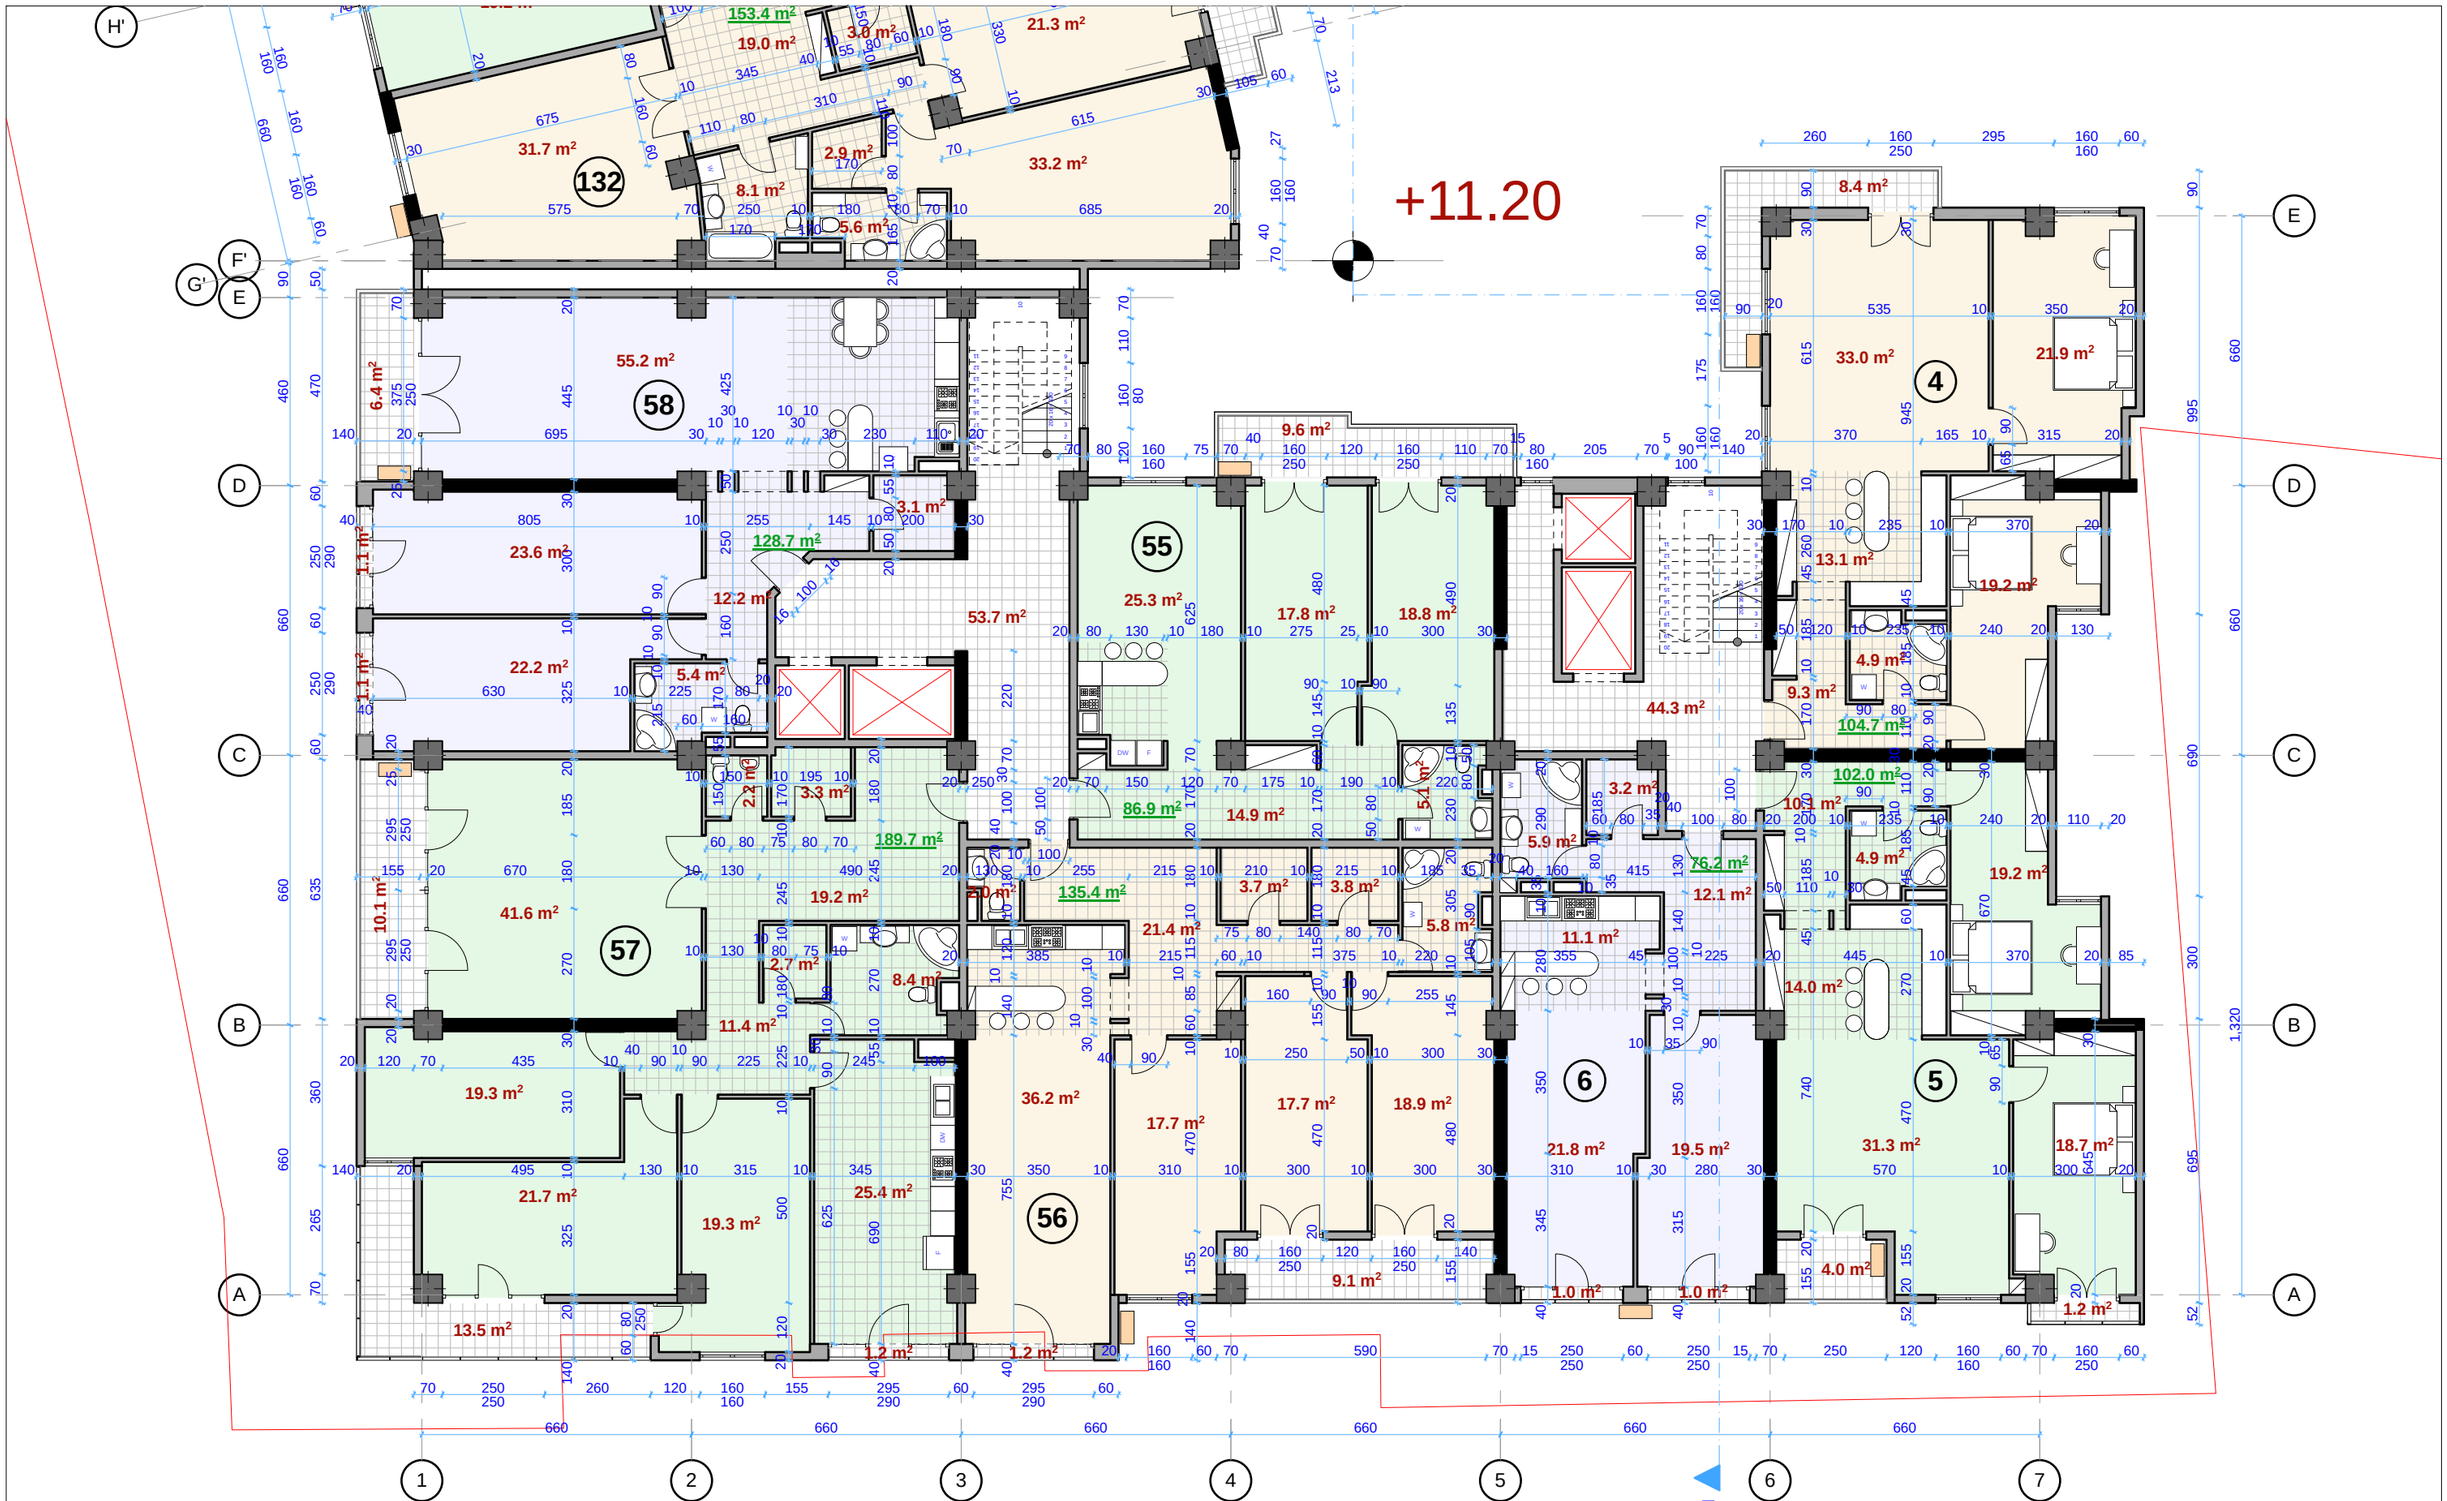

ბლოკი 1 - IV სართულის გეგმა +11.20 ნიშნულზე
მასშტაბი 1:150

შპს. "არდუ"		არქიტექტურა დიზაინი შპრავი ქონება	საცხოვრებელი კომპლექსი ქ.თბილისში ქ. წამებაულის/ბოჭორმის ქ. №50/18 - ში (კორექტირება)			"ARDU" Ltd
დირექტორი		გ.ბოკუჩავა				
პრ.მთ. არქიტ.		გ.ბოკუჩავა	არქიტექტურა			ლაკეთა
ავტორი		გ.ბოკუჩავა	ბლოკი 1 - IV სართულის გეგმა +11.20 ნიშნულზე			
დაამუშავა		ა.ჯანგბიძე	სტადია	ფურცელი	ფურც.რაოდ.	მასშტაბი	თარიღი
			მ.პ.	ა-13	62	1:150	2014



IV სართულის ბინების ფართები

4. საერთო ფართი შიდა პერიმეტრზე - 104.7 მ² (ტიხრების გარეშე 101.4 მ²)
   აივნები - 8.4 მ²
   საერთო ფართი აივნების ჩათვლით - 113.1 მ² (ტიხრების გარეშე 109.8 მ²)
5. საერთო ფართი შიდა პერიმეტრზე - 102.0 მ² (ტიხრების გარეშე 98.2 მ²)
   აივნები - 5.2 მ²
   საერთო ფართი აივნების ჩათვლით - 107.2 მ² (ტიხრების გარეშე 103.4 მ²)
6. საერთო ფართი შიდა პერიმეტრზე - 76.2 მ² (ტიხრების გარეშე 73.6 მ²)
   აივნები - 2.0 მ²
   საერთო ფართი აივნების ჩათვლით - 78.2 მ² (ტიხრების გარეშე 75.6 მ²)
55. საერთო ფართი შიდა პერიმეტრზე - 86.9 მ² (ტიხრების გარეშე 81.9 მ²)
    აივნები - 9.6 მ²
    საერთო ფართი აივნების ჩათვლით - 96.5 მ² (ტიხრების გარეშე 91.5 მ²)
56. საერთო ფართი შიდა პერიმეტრზე - 135.4 მ² (ტიხრების გარეშე 127.2 მ²)
    აივნები - 10.3 მ²
    საერთო ფართი აივნების ჩათვლით - 145.7 მ² (ტიხრების გარეშე 137.5 მ²)
57. საერთო ფართი შიდა პერიმეტრზე - 189.7 მ² (ტიხრების გარეშე 174.5 მ²)
    აივნები - 24.8 მ²
    საერთო ფართი აივნების ჩათვლით - 214.5 მ² (ტიხრების გარეშე 199.3 მ²)
58. საერთო ფართი შიდა პერიმეტრზე - 128.7 მ² (ტიხრების გარეშე 121.7 მ²)
    აივნები - 8.6 მ²
    საერთო ფართი აივნების ჩათვლით - 137.3 მ² (ტიხრების გარეშე 130.3 მ²)
132. საერთო ფართი შიდა პერიმეტრზე - 153.4 მ² (ტიხრების გარეშე 146.5 მ²)
    აივნები - 10.8 მ²
    საერთო ფართი აივნების ჩათვლით - 164.2 მ² (ტიხრების გარეშე 157.3 მ²)
133. საერთო ფართი შიდა პერიმეტრზე - 77.7 მ² (ტიხრების გარეშე 74.6 მ²)
    აივნები - 1.7 მ²
    საერთო ფართი აივნების ჩათვლით - 79.4 მ² (ტიხრების გარეშე 76.3 მ²)
134. საერთო ფართი შიდა პერიმეტრზე - 61.0 მ² (ტიხრების გარეშე 57.5 მ²)
    აივნები - 4.0 მ2
    საერთო ფართი აივნების ჩათვლით - 65.0 მ² (ტიხრების გარეშე 61.5 მ²)
135. საერთო ფართი შიდა პერიმეტრზე - 125.8 მ² (ტიხრების გარეშე 117.9 მ²)
    აივნები - 18.8 მ²
    საერთო ფართი აივნების ჩათვლით - 144.6 მ² (ტიხრების გარეშე 136.7 მ²)
136. საერთო ფართი შიდა პერიმეტრზე - 96.8 მ² (ტიხრების გარეშე 91.4 მ²)
    აივნები - 8.9 მ2
    საერთო ფართი აივნების ჩათვლით - 105.7 მ² (ტიხრების გარეშე 100.3 მ²)

ბლოკი 2 - IV სართულის გეგმა +11.20 ნიშნულზე
მასშტაბი 1:150

+11.20

შ.პ.ს. "არდუ"		არქიტექტურა ღიგაინი უძრავი ქონება	საცხოვრებელი კომპლექსი ქ.თბილისში ქ. წამებულის/ბოჭორმის ქ. №50/18 - ში (კორექტირება)			"ARDU" Ltd
დირექტორი		გ.ბოკუჩავა				
არ.მთ. არქიტ.		გ.ბოკუჩავა	არქიტექტურა			ღაკვეთა
ავტორი		გ.ბოკუჩავა	ბლოკი 2 - IV სართულის გეგმა +11.20 ნიშნულზე			
ღაამუშავა		ა.ჯანგიძე	სტადია	ფურცელი	ფურც.რაოდ.	მასშტაბი	თარიღი
			მ.პ.	ა-14	62	1:150	2014

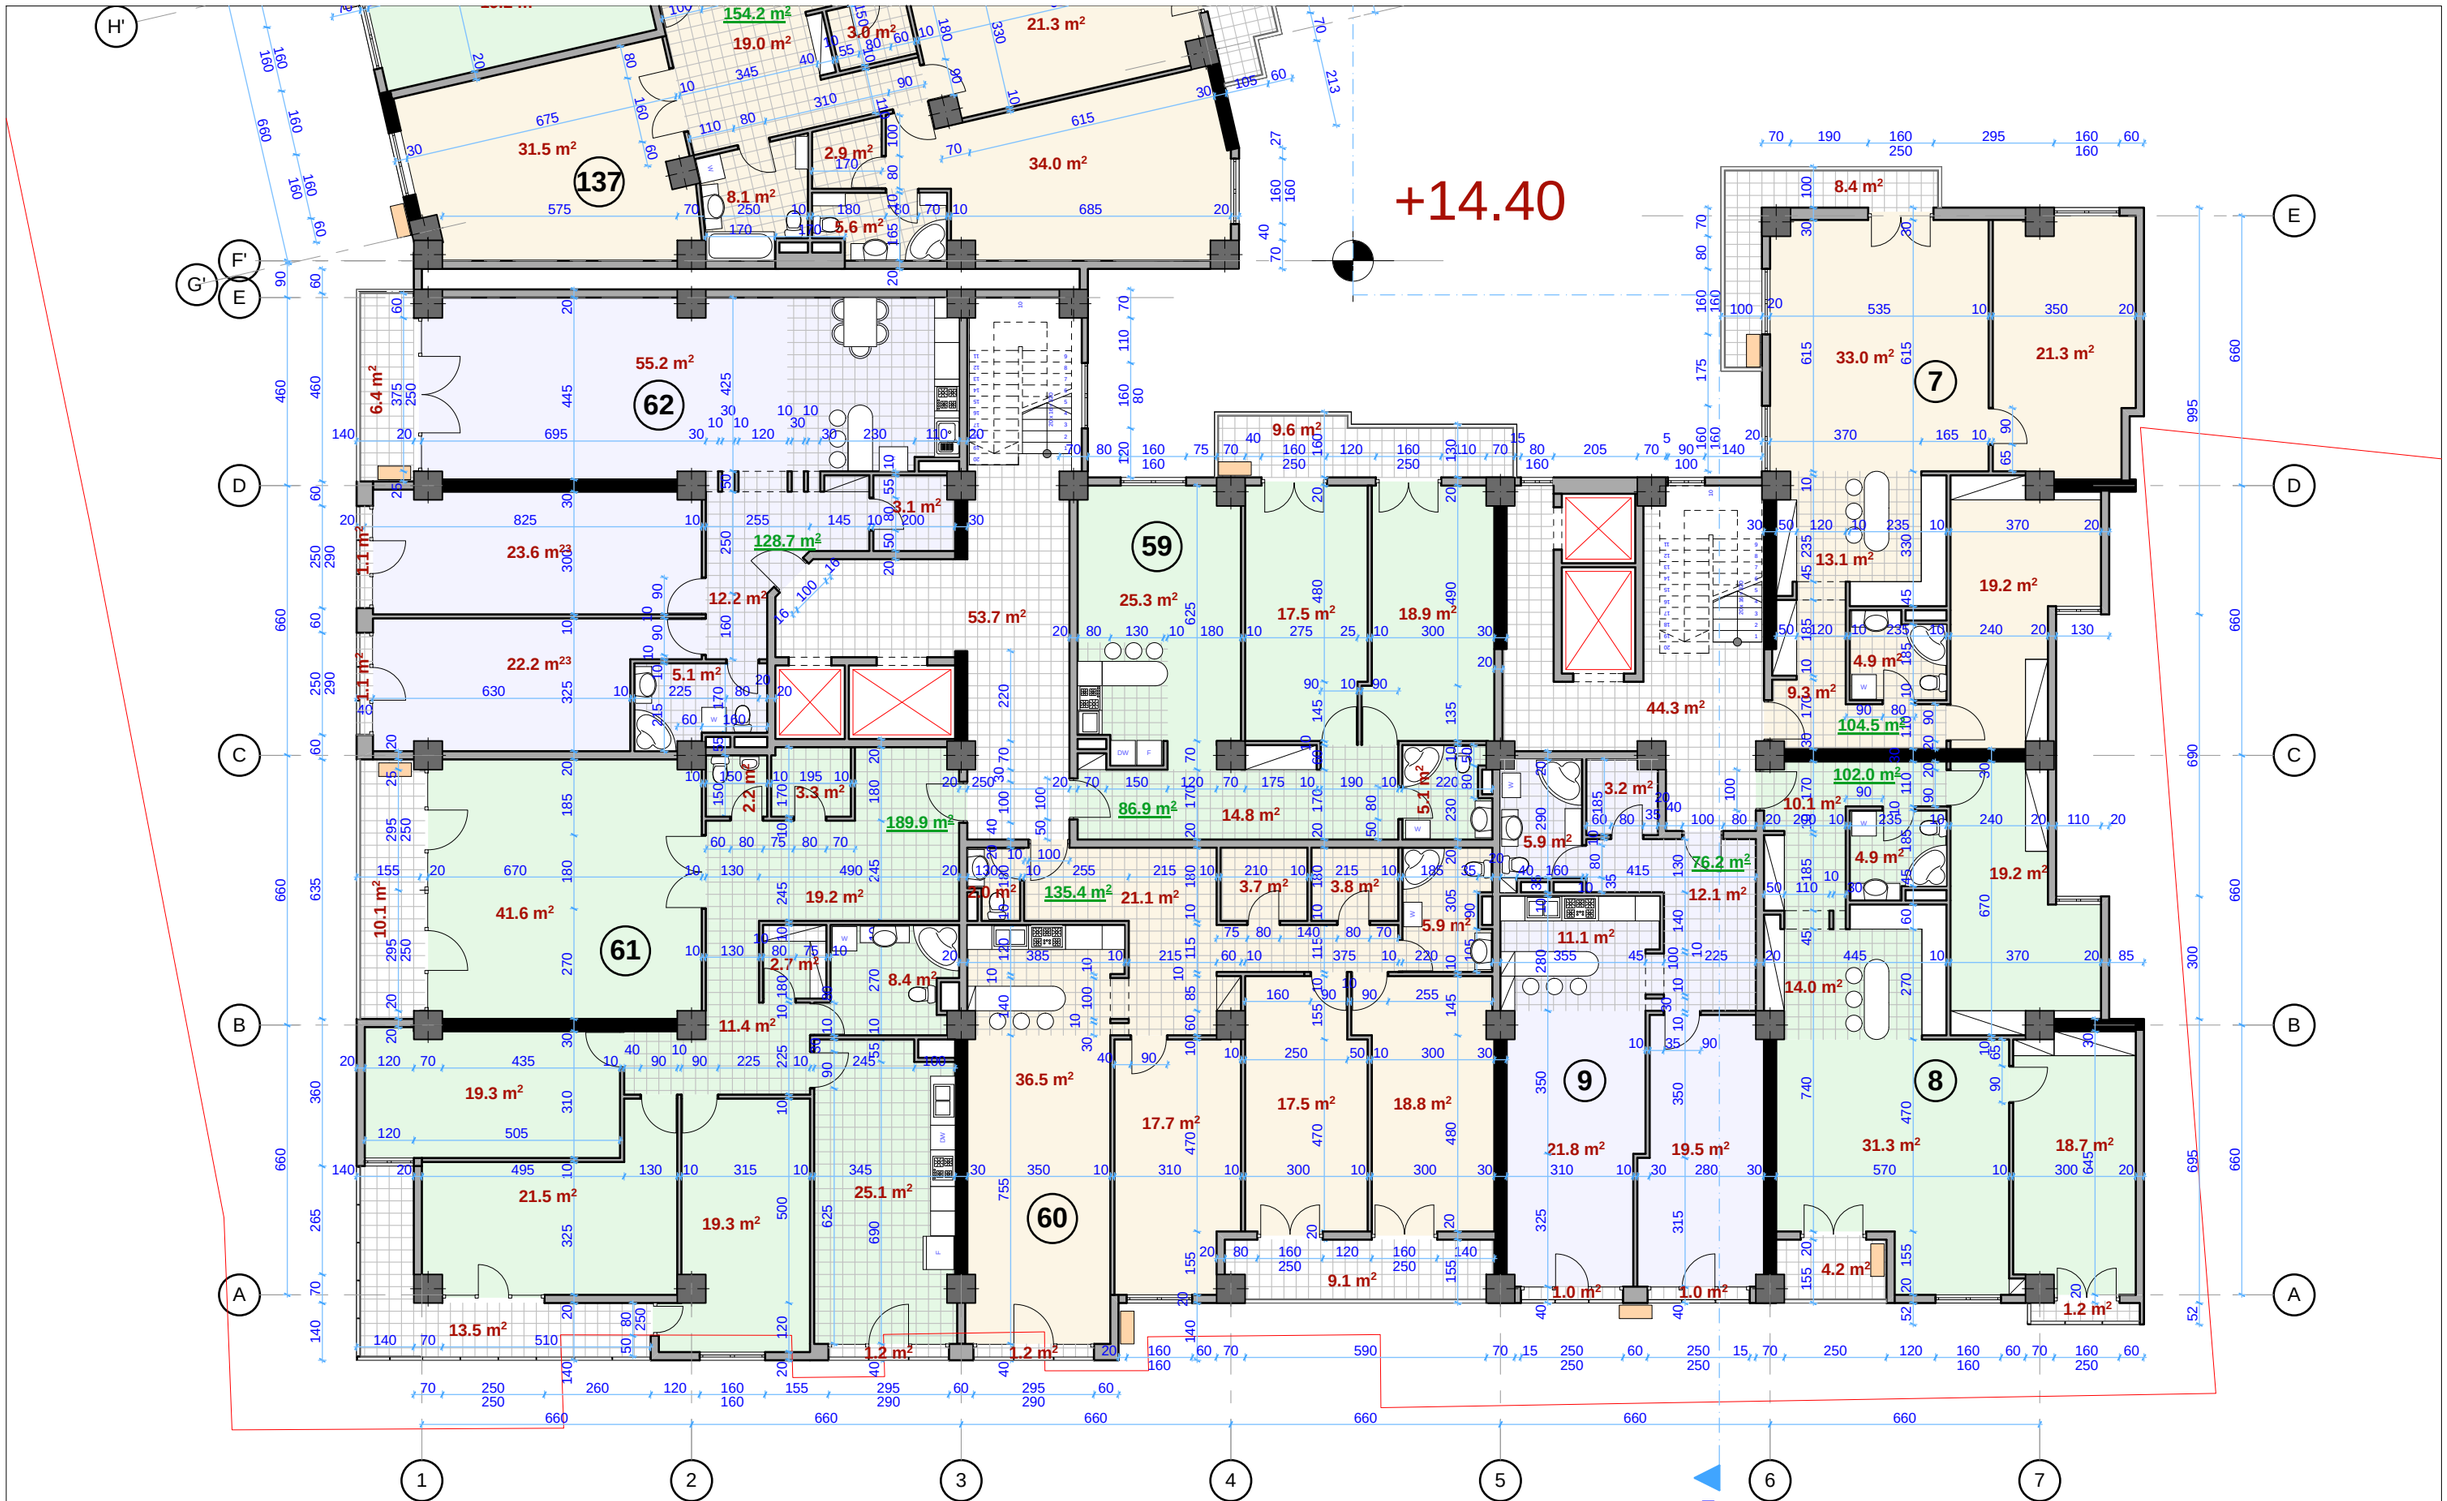

ბლოკი 1 - V სართულის გეგმა +14.40 ნიშნულზე
მასშტაბი 1:150

შპს. "არდუ"		არქიტექტურა დიზაინი შპრატი ქონება	საცხოვრებელი კომპლექსი ქ.თბილისში ქ. წამებაულის/ბოჭორმის ქ. №50/18 - ში (პროექტირება)	"ARDU" Ltd
დირექტორი		გ.ბოკუჩავა		
პრ.მთ. არქიტ.		გ.ბოკუჩავა	არქიტექტურა	ლაკეთა
ავტორი		გ.ბოკუჩავა	ბლოკი 1 - V სართულის გეგმა +14.40 ნიშნულზე	
დაამუშავა		ა.ჯანგბიძე	სტადია / სურცელი / სურც.რაოდ. / მასშტაბი / თარიღი	
			მ.პ. / ა-15 / 62 / 1:150 / 2014	



V სართულის ბინების ფართები

7. საერთო ფართი შიდა პერიმეტრზე - 104.5 მ² (ტიხრების გარეშე 100.8 მ²)
აივნები - 8.4 მ²
საერთო ფართი აივნების ჩათვლით - 112.9 მ² (ტიხრების გარეშე 109.2 მ²)

8. საერთო ფართი შიდა პერიმეტრზე - 102.0 მ² (ტიხრების გარეშე 98.2 მ²)
აივნები - 5.4 მ²
საერთო ფართი აივნების ჩათვლით - 107.4 მ² (ტიხრების გარეშე 103.6 მ²)

9. საერთო ფართი შიდა პერიმეტრზე - 76.2 მ² (ტიხრების გარეშე 73.6 მ²)
აივნები - 2.0 მ²
საერთო ფართი აივნების ჩათვლით - 78.2 მ² (ტიხრების გარეშე 75.6 მ²)

59. საერთო ფართი შიდა პერიმეტრზე - 86.9 მ² (ტიხრების გარეშე 81.6 მ²)
აივნები - 9.6 მ²
საერთო ფართი აივნების ჩათვლით - 96.5 მ² (ტიხრების გარეშე 91.2 მ²)

60. საერთო ფართი შიდა პერიმეტრზე - 135.4 მ² (ტიხრების გარეშე 127.0 მ²)
აივნები - 10.3 მ²
საერთო ფართი აივნების ჩათვლით - 145.7 მ² (ტიხრების გარეშე 137.3 მ²)

61. საერთო ფართი შიდა პერიმეტრზე - 189.9 მ² (ტიხრების გარეშე 174.0 მ²)
აივნები - 24.8 მ²
საერთო ფართი აივნების ჩათვლით - 214.7 მ² (ტიხრების გარეშე 198.8 მ²)

62. საერთო ფართი შიდა პერიმეტრზე - 128.7 მ² (ტიხრების გარეშე 121.4 მ²)
აივნები - 8.6 მ²
საერთო ფართი აივნების ჩათვლით - 137.3 მ² (ტიხრების გარეშე 130.0 მ²)

137. საერთო ფართი შიდა პერიმეტრზე - 154.2 მ² (ტიხრების გარეშე 147.1 მ²)
აივნები - 10.8 მ²
საერთო ფართი აივნების ჩათვლით - 165.0 მ² (ტიხრების გარეშე 157.9 მ²)

138. საერთო ფართი შიდა პერიმეტრზე - 77.6 მ² (ტიხრების გარეშე 74.6 მ²)
აივნები - 1.7 მ²
საერთო ფართი აივნების ჩათვლით - 79.3 მ² (ტიხრების გარეშე 76.3 მ²)

139. საერთო ფართი შიდა პერიმეტრზე - 61.0 მ² (ტიხრების გარეშე 57.5 მ²)
აივნები - 4.0 მ2
საერთო ფართი აივნების ჩათვლით - 65.0 მ² (ტიხრების გარეშე 61.5 მ²)

140. საერთო ფართი შიდა პერიმეტრზე - 125.8 მ² (ტიხრების გარეშე 117.9 მ²)
აივნები - 18.7 მ²
საერთო ფართი აივნების ჩათვლით - 144.5 მ² (ტიხრების გარეშე 136.6 მ²)

141. საერთო ფართი შიდა პერიმეტრზე - 96.8 მ² (ტიხრების გარეშე 91.4 მ²)
აივნები - 8.9 მ2
საერთო ფართი აივნების ჩათვლით - 105.7 მ² (ტიხრების გარეშე 100.3 მ²)

ბლოკი 2 - V სართულის გეგმა +14.40 ნიშნულზე
მასშტაბი 1:150

+14.40

შ.პ.ს. "არდუ"		არქიტექტურა დიზაინი შპრავი ქონება	საცხოვრებელი კომპლექსი ქ.თბილისში ქ. წამებულის/ბოჭორმის ქ. №50/18 - ში (კორექტირება)				"ARDU" Ltd
დირექტორი		გ.ბოკუჩავა					
პრ.მთ. არქიტ.		გ.ბოკუჩავა	არქიტექტურა				ღაკვეთა
ავტორი		გ.ბოკუჩავა	ბლოკი 2 - V სართულის გეგმა +14.40 ნიშნულზე				
ღაკმუშავა		ა.ჯანგბიძე	სტადია	ფურცელი	ფურც.რაოდ.	მასშტაბი	თარიღი
			მ.პ.	ა-16	62	1:150	2014

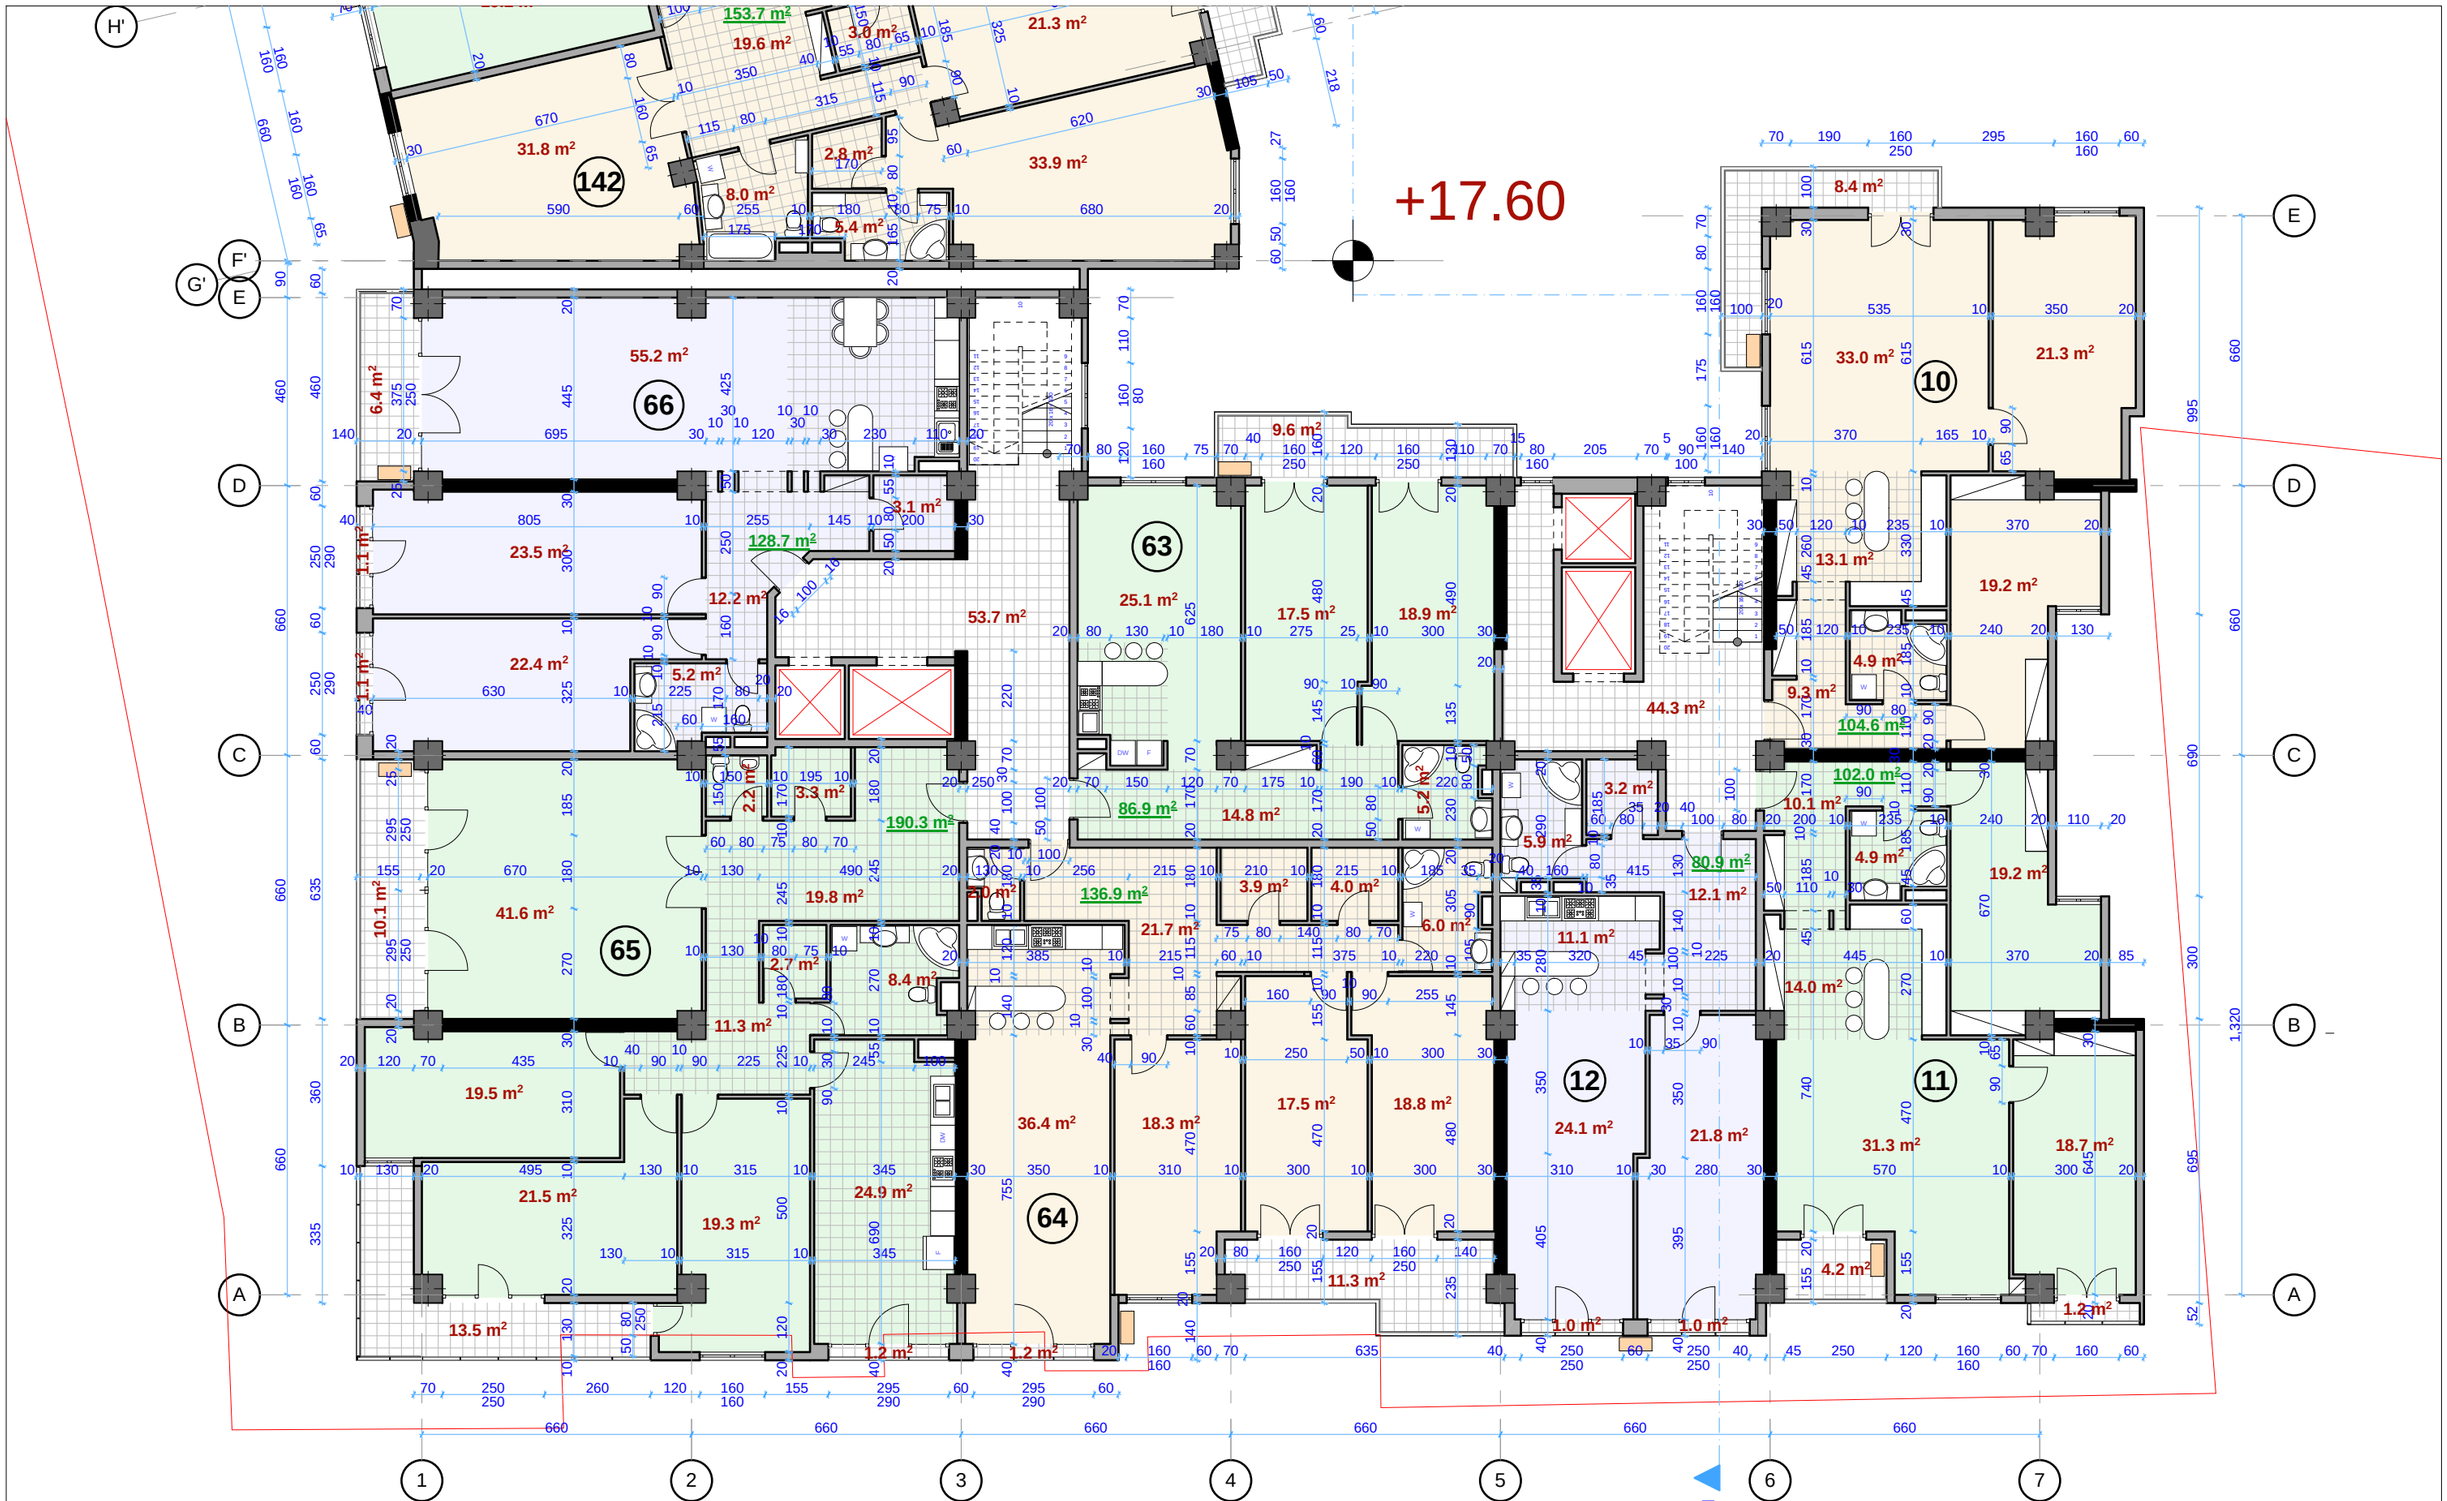

ბლოკი 1 - VI სართულის გეგმა +17.60 ნიშნულზე
მასშტაბი 1:150

შპს. "არდუ"	არქიტექტურა დიზაინი შპრავი ქონება	საცხოვრებელი კომპლექსი ქ.თბილისში ქ. წამებაულის/ბოჭორმის ქ. №50/18 - ში (კორექტირება)	"ARDU" Ltd
დირექტორი	გ.ბოკუჩავა	არქიტექტურა	ლაკეთა
პრ.მთ. არქიტ.	გ.ბოკუჩავა		
ავტორი	გ.ბოკუჩავა	ბლოკი 1 - VI სართულის გეგმა +17.60 ნიშნულზე	
დაამუშავა	ა.ჯანგბიძე	სტადია / სურცელი / სურც.რაოდ. / მასშტაბი / თარიღი	
		მ.პ. / ა-17 / 62 / 1:150 / 2014	



VI სართულის ბინების ფართები

10. საერთო ფართი შიდა პერიმეტრზე - 104.6 მ² (ტიხრების გარეშე 100.8 მ²)
აივნები - 8.4 მ²
საერთო ფართი აივნების ჩათვლით - 113.0 მ² (ტიხრების გარეშე 109.2 მ²)

11. საერთო ფართი შიდა პერიმეტრზე - 102.0 მ² (ტიხრების გარეშე 98.2 მ²)
აივნები - 5.4 მ²
საერთო ფართი აივნების ჩათვლით - 107.4 მ² (ტიხრების გარეშე 103.6 მ²)

12. საერთო ფართი შიდა პერიმეტრზე - 80.9 მ² (ტიხრების გარეშე 78.2 მ²)
აივნები - 2.0 მ²
საერთო ფართი აივნების ჩათვლით - 82.9 მ² (ტიხრების გარეშე 80.2 მ²)

63. საერთო ფართი შიდა პერიმეტრზე - 86.9 მ² (ტიხრების გარეშე 81.5 მ²)
აივნები - 9.6 მ²
საერთო ფართი აივნების ჩათვლით - 96.5 მ² (ტიხრების გარეშე 91.1 მ²)

64. საერთო ფართი შიდა პერიმეტრზე - 136.9 მ² (ტიხრების გარეშე 128.6 მ²)
აივნები - 12.5 მ²
საერთო ფართი აივნების ჩათვლით - 149.4 მ² (ტიხრების გარეშე 141.1 მ²)

65. საერთო ფართი შიდა პერიმეტრზე - 190.3 მ² (ტიხრების გარეშე 174.5 მ²)
აივნები - 24.8 მ²
საერთო ფართი აივნების ჩათვლით - 215.1 მ² (ტიხრების გარეშე 199.3 მ²)

66. საერთო ფართი შიდა პერიმეტრზე - 128.7 მ² (ტიხრების გარეშე 121.6 მ²)
აივნები - 8.6 მ²
საერთო ფართი აივნების ჩათვლით - 137.3 მ² (ტიხრების გარეშე 130.2 მ²)

142. საერთო ფართი შიდა პერიმეტრზე - 153.7 მ² (ტიხრების გარეშე 147.5 მ²)
აივნები - 10.8 მ²
საერთო ფართი აივნების ჩათვლით - 164.5 მ² (ტიხრების გარეშე 158.3 მ²)

143. საერთო ფართი შიდა პერიმეტრზე - 77.6 მ² (ტიხრების გარეშე 74.6 მ²)
აივნები - 1.7 მ²
საერთო ფართი აივნების ჩათვლით - 79.3 მ² (ტიხრების გარეშე 76.3 მ²)

144. საერთო ფართი შიდა პერიმეტრზე - 61.0 მ² (ტიხრების გარეშე 57.1 მ²)
აივნები - 4.0 მ2
საერთო ფართი აივნების ჩათვლით - 65.0 მ² (ტიხრების გარეშე 61.1 მ²)

145. საერთო ფართი შიდა პერიმეტრზე - 127.3 მ² (ტიხრების გარეშე 120.0 მ²)
აივნები - 19.3 მ²
საერთო ფართი აივნების ჩათვლით - 146.6 მ² (ტიხრების გარეშე 139.3 მ²)

146. საერთო ფართი შიდა პერიმეტრზე - 97.9 მ² (ტიხრების გარეშე 92.7 მ²)
აივნები - 8.9 მ2
საერთო ფართი აივნების ჩათვლით - 106.8 მ² (ტიხრების გარეშე 101.6 მ²)

ბლოკი 2 - VI სართულის გეგმა +17.60 ნიშნულზე
მასშტაბი 1:150

+17.60

შ.პ.ს. "არდუ"		არქიტექტურა დიზაინი უძრავი ქონება	საცხოვრებელი კომპლექსი ქ.თბილისში ქ. წამებულის/ბოჭორმის ქ. №50/18 - ში (კორექტირება)			"ARDU" Ltd
დირექტორი		გ.ბოკუჩავა				
პრ.მთ. არქიტ.		გ.ბოკუჩავა	არქიტექტურა			ღაკვეთა
ავტორი		გ.ბოკუჩავა	ბლოკი 2 - VI სართულის გეგმა +17.60 ნიშნულზე			
ღაამუშავა		ა.ჯანჯღიძე	სტადია	ფურცელი	ფურც.რაოდ.	მასშტაბი	თარიღი
			მ.პ.	ა-18	62	1:150	2014

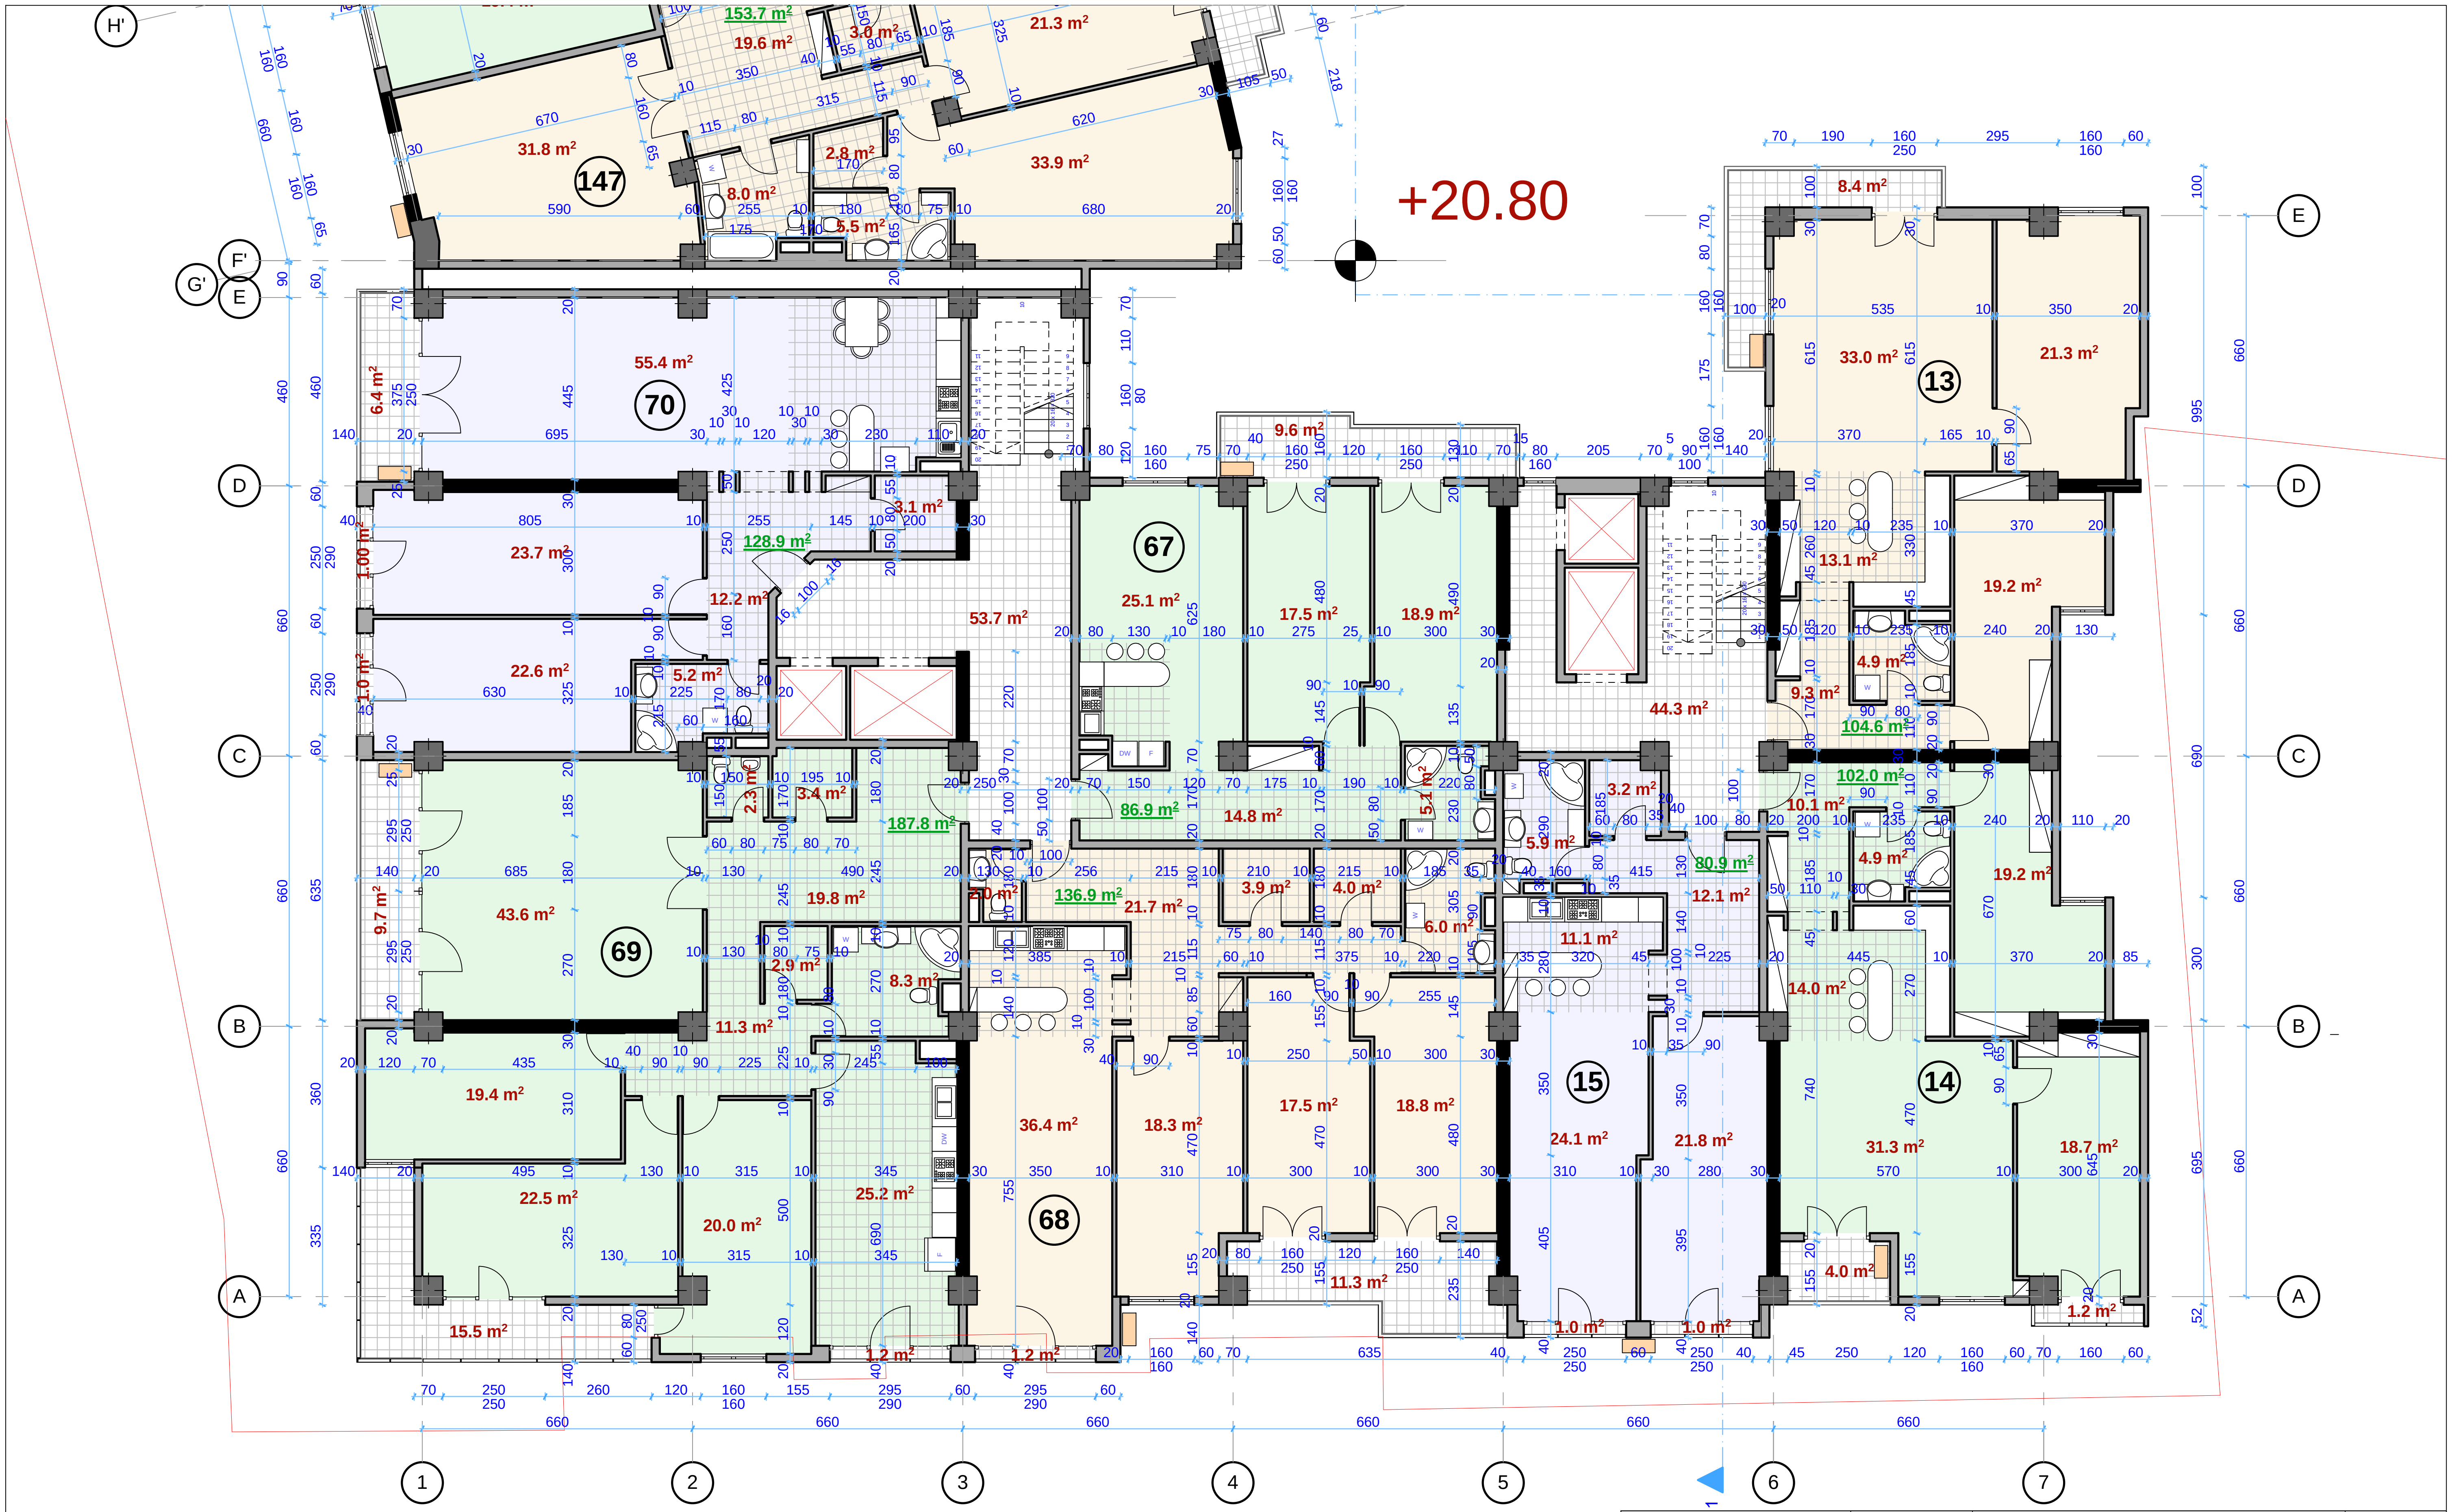

ბლოკი 1 - VII სართულის გეგმა +20.80 ნიშნულზე
მასშტაბი 1:150

შ.პ.ს. "არდუ"		• არქიტექტურა • დიზაინი • უძრავი ქონება	საცხოვრებელი კომპლექსი ქ.თბილისში ქ. წამებულის/ბოჭორმის ქ. №50/18 - ში (კორექტირება)				"ARDU" Ltd
დირექტორი		გ.ბოკუჩავა					
პრ.მთ. არქიტ.		გ.ბოკუჩავა	არქიტექტურა				დაკვეთა
ავტორი		გ.ბოკუჩავა	ბლოკი 1 - VII სართულის გეგმა +20.80 ნიშნულზე				
დაამუშავა		ა.ჯანგიძე	სტადია	ფურცელი	ფურც.რაოდ.	მასშტაბი	თარიღი
			მ.პ.	ა-19	62	1:150	2014



VII სართულის ბინების ფართები

13. საერთო ფართი შიდა პერიმეტრზე - 104.6 მ² (ტიხრების გარეშე 100.8 მ²)
აივნები - 8.4 მ²
საერთო ფართი აივნების ჩათვლით - 113.0 მ² (ტიხრების გარეშე 109.2 მ²)

14. საერთო ფართი შიდა პერიმეტრზე - 102.0 მ² (ტიხრების გარეშე 98.2 მ²)
აივნები - 5.2 მ²
საერთო ფართი აივნების ჩათვლით - 107.2 მ² (ტიხრების გარეშე 103.4 მ²)

15. საერთო ფართი შიდა პერიმეტრზე - 80.9 მ² (ტიხრების გარეშე 78.2 მ²)
აივნები - 2.0 მ²
საერთო ფართი აივნების ჩათვლით - 82.9 მ² (ტიხრების გარეშე 80.2 მ²)

67. საერთო ფართი შიდა პერიმეტრზე - 86.9 მ² (ტიხრების გარეშე 81.4 მ²)
აივნები - 9.6 მ²
საერთო ფართი აივნების ჩათვლით - 96.5 მ² (ტიხრების გარეშე 91.0 მ²)

68. საერთო ფართი შიდა პერიმეტრზე - 136.9 მ² (ტიხრების გარეშე 128.6 მ²)
აივნები - 12.5 მ²
საერთო ფართი აივნების ჩათვლით - 149.4 მ² (ტიხრების გარეშე 141.1 მ²)

69. საერთო ფართი შიდა პერიმეტრზე - 187.8 მ² (ტიხრების გარეშე 178.7 მ²)
აივნები - 26.4 მ²
საერთო ფართი აივნების ჩათვლით - 214.2 მ² (ტიხრების გარეშე 205.1 მ²)

70. საერთო ფართი შიდა პერიმეტრზე - 128.9 მ² (ტიხრების გარეშე 122.2 მ²)
აივნები - 8.4 მ²
საერთო ფართი აივნების ჩათვლით - 137.3 მ² (ტიხრების გარეშე 130.6 მ²)

147. საერთო ფართი შიდა პერიმეტრზე - 153.7 მ² (ტიხრების გარეშე 147.6 მ²)
აივნები - 10.8 მ²
საერთო ფართი აივნების ჩათვლით - 164.5 მ² (ტიხრების გარეშე 158.4 მ²)

148. საერთო ფართი შიდა პერიმეტრზე - 78.0 მ² (ტიხრების გარეშე 74.9 მ²)
აივნები - 1.7 მ²
საერთო ფართი აივნების ჩათვლით - 79.7 მ² (ტიხრების გარეშე 76.6 მ²)

149. საერთო ფართი შიდა პერიმეტრზე - 60.6 მ² (ტიხრების გარეშე 57.0 მ²)
აივნები - 4.0 მ2
საერთო ფართი აივნების ჩათვლით - 64.6 მ² (ტიხრების გარეშე 61.0 მ²)

150. საერთო ფართი შიდა პერიმეტრზე - 127.3 მ² (ტიხრების გარეშე 120.0 მ²)
აივნები - 19.3 მ²
საერთო ფართი აივნების ჩათვლით - 146.6 მ² (ტიხრების გარეშე 139.3 მ²)

151. საერთო ფართი შიდა პერიმეტრზე - 97.9 მ² (ტიხრების გარეშე 92.7 მ²)
აივნები - 8.9 მ2
საერთო ფართი აივნების ჩათვლით - 106.8 მ² (ტიხრების გარეშე 101.6 მ²)

ბლოკი 2 - VII სართულის გეგმა +20.80 ნიშნულზე მასშტაბი 1:150

+20.80

შ.პ.ს. "არდუ"		არქიტექტურა დიზაინი უძრავი ქონება	საცხოვრებელი კომპლექსი ქ.თბილისში ქ. წამებაულის/ბოჭორმის ქ. №50/18 - ში (კორექტირება)				"ARDU" Ltd
დირექტორი		გ.ბოკუჩავა					
პრ.მთ. არქიტ.		გ.ბოკუჩავა	არქიტექტურა				ღაკვეთა
ავტორი		გ.ბოკუჩავა	ბლოკი 2 - VII სართულის გეგმა +20.80 ნიშნულზე				
ღაამუშავა		ა.ჯანგჰიძე	სტადია	ფურცელი	ფურც.რაოდ.	მასშტაბი	თარიღი
			მ.პ.	ა-20	62	1:150	2014

+24.00

ბლოკი 1 - VIII სართულის გეგმა +24.00 ნიშნულზე
მასშტაბი 1:150

შპს. "არდუ"		• არქიტექტურა • დიზაინი • შიდა/გარე ქსელები	საცხოვრებელი კომპლექსი ქ.თბილისში ქ. წამებაულის/ბოჭორმის ქ. №50/18 - ში (კორექტირება)			"ARDU" Ltd
დირექტორი		გ.ბოკუჩავა				
პრ.მთ. არქიტ.		გ.ბოკუჩავა	არქიტექტურა			ნაკვეთი
ავტორი		გ.ბოკუჩავა	ბლოკი 1 - VIII სართულის გეგმა +24.00 ნიშნულზე			
ნაამუშავა		ა.ჯანგბიძე	სტადია	ფურცელი	ფურც.რაოდ.	მასშტაბი	თარიღი
			მ.პ.	ა-21	62	1:150	2014



VIII სართულის ბინების ფართები

16. საერთო ფართი შიდა პერიმეტრზე - 104.6 მ² (ტიხრების გარეშე 100.8 მ²)
აივნები - 8.4 მ²
საერთო ფართი აივნების ჩათვლით - 113.0 მ² (ტიხრების გარეშე 109.2 მ²)

17. საერთო ფართი შიდა პერიმეტრზე - 102.0 მ² (ტიხრების გარეშე 98.2 მ²)
აივნები - 5.4 მ²
საერთო ფართი აივნების ჩათვლით - 107.4 მ² (ტიხრების გარეშე 103.6 მ²)

18. საერთო ფართი შიდა პერიმეტრზე - 80.9 მ² (ტიხრების გარეშე 78.2 მ²)
აივნები - 2.0 მ²
საერთო ფართი აივნების ჩათვლით - 82.9 მ² (ტიხრების გარეშე 80.2 მ²)

71. საერთო ფართი შიდა პერიმეტრზე - 86.9 მ² (ტიხრების გარეშე 81.5 მ²)
აივნები - 9.6 მ²
საერთო ფართი აივნების ჩათვლით - 96.5 მ² (ტიხრების გარეშე 91.1 მ²)

72. საერთო ფართი შიდა პერიმეტრზე - 137.0 მ² (ტიხრების გარეშე 128.6 მ²)
აივნები - 12.5 მ²
საერთო ფართი აივნების ჩათვლით - 149.5 მ² (ტიხრების გარეშე 141.1 მ²)

73. საერთო ფართი შიდა პერიმეტრზე - 189.2 მ² (ტიხრების გარეშე 174.0 მ²)
აივნები - 25.0 მ²
საერთო ფართი აივნების ჩათვლით - 214.2 მ² (ტიხრების გარეშე 199.0 მ²)

74. საერთო ფართი შიდა პერიმეტრზე - 129.0 მ² (ტიხრების გარეშე 122.2 მ²)
აივნები - 8.4 მ²
საერთო ფართი აივნების ჩათვლით - 137.4 მ² (ტიხრების გარეშე 130.6 მ²)

152. საერთო ფართი შიდა პერიმეტრზე - 153.7 მ² (ტიხრების გარეშე 147.6 მ²)
აივნები - 10.8 მ²
საერთო ფართი აივნების ჩათვლით - 164.5 მ² (ტიხრების გარეშე 158.4 მ²)

153. საერთო ფართი შიდა პერიმეტრზე - 78.2 მ² (ტიხრების გარეშე 75.7 მ²)
აივნები - 1.7 მ²
საერთო ფართი აივნების ჩათვლით - 79.9 მ² (ტიხრების გარეშე 77.4 მ²)

154. საერთო ფართი შიდა პერიმეტრზე - 60.6 მ² (ტიხრების გარეშე 57.0 მ²)
აივნები - 4.0 მ2
საერთო ფართი აივნების ჩათვლით - 64.6 მ² (ტიხრების გარეშე 61.0 მ²)

155. საერთო ფართი შიდა პერიმეტრზე - 127.3 მ² (ტიხრების გარეშე 120.6 მ²)
აივნები - 19.3 მ²
საერთო ფართი აივნების ჩათვლით - 146.6 მ² (ტიხრების გარეშე 139.9 მ²)

156. საერთო ფართი შიდა პერიმეტრზე - 97.9 მ² (ტიხრების გარეშე 92.7 მ²)
აივნები - 9.0 მ2
საერთო ფართი აივნების ჩათვლით - 106.9 მ² (ტიხრების გარეშე 101.7 მ²)

ბლოკი 2 - VIII სართულის გეგმა +24.00 ნიშნულზე მასშტაბი 1:150

+24.00

შპს. "არდუ"		არქიტექტურა დიზაინი უძრავი ქონება	საცხოვრებელი კომპლექსი ქ.თბილისში ქ. წამებაულის/ბოჭორმის ქ. №50/18 - ში (კორექტირება)				"ARDU" Ltd
დირექტორი		გ.ბოკუჩავა					
პრ.მთ. არქიტ.		გ.ბოკუჩავა	არქიტექტურა				ღაკვეთა
ავტორი		გ.ბოკუჩავა	ბლოკი 2 - VIII სართულის გეგმა +24.00 ნიშნულზე				
ღაამუშავა		ა.ჯანგშიძე	სტადია	ფურცელი	ფურც.რაოდ.	მასშტაბი	თარიღი
			მ.პ.	ა-22	62	1:150	2014

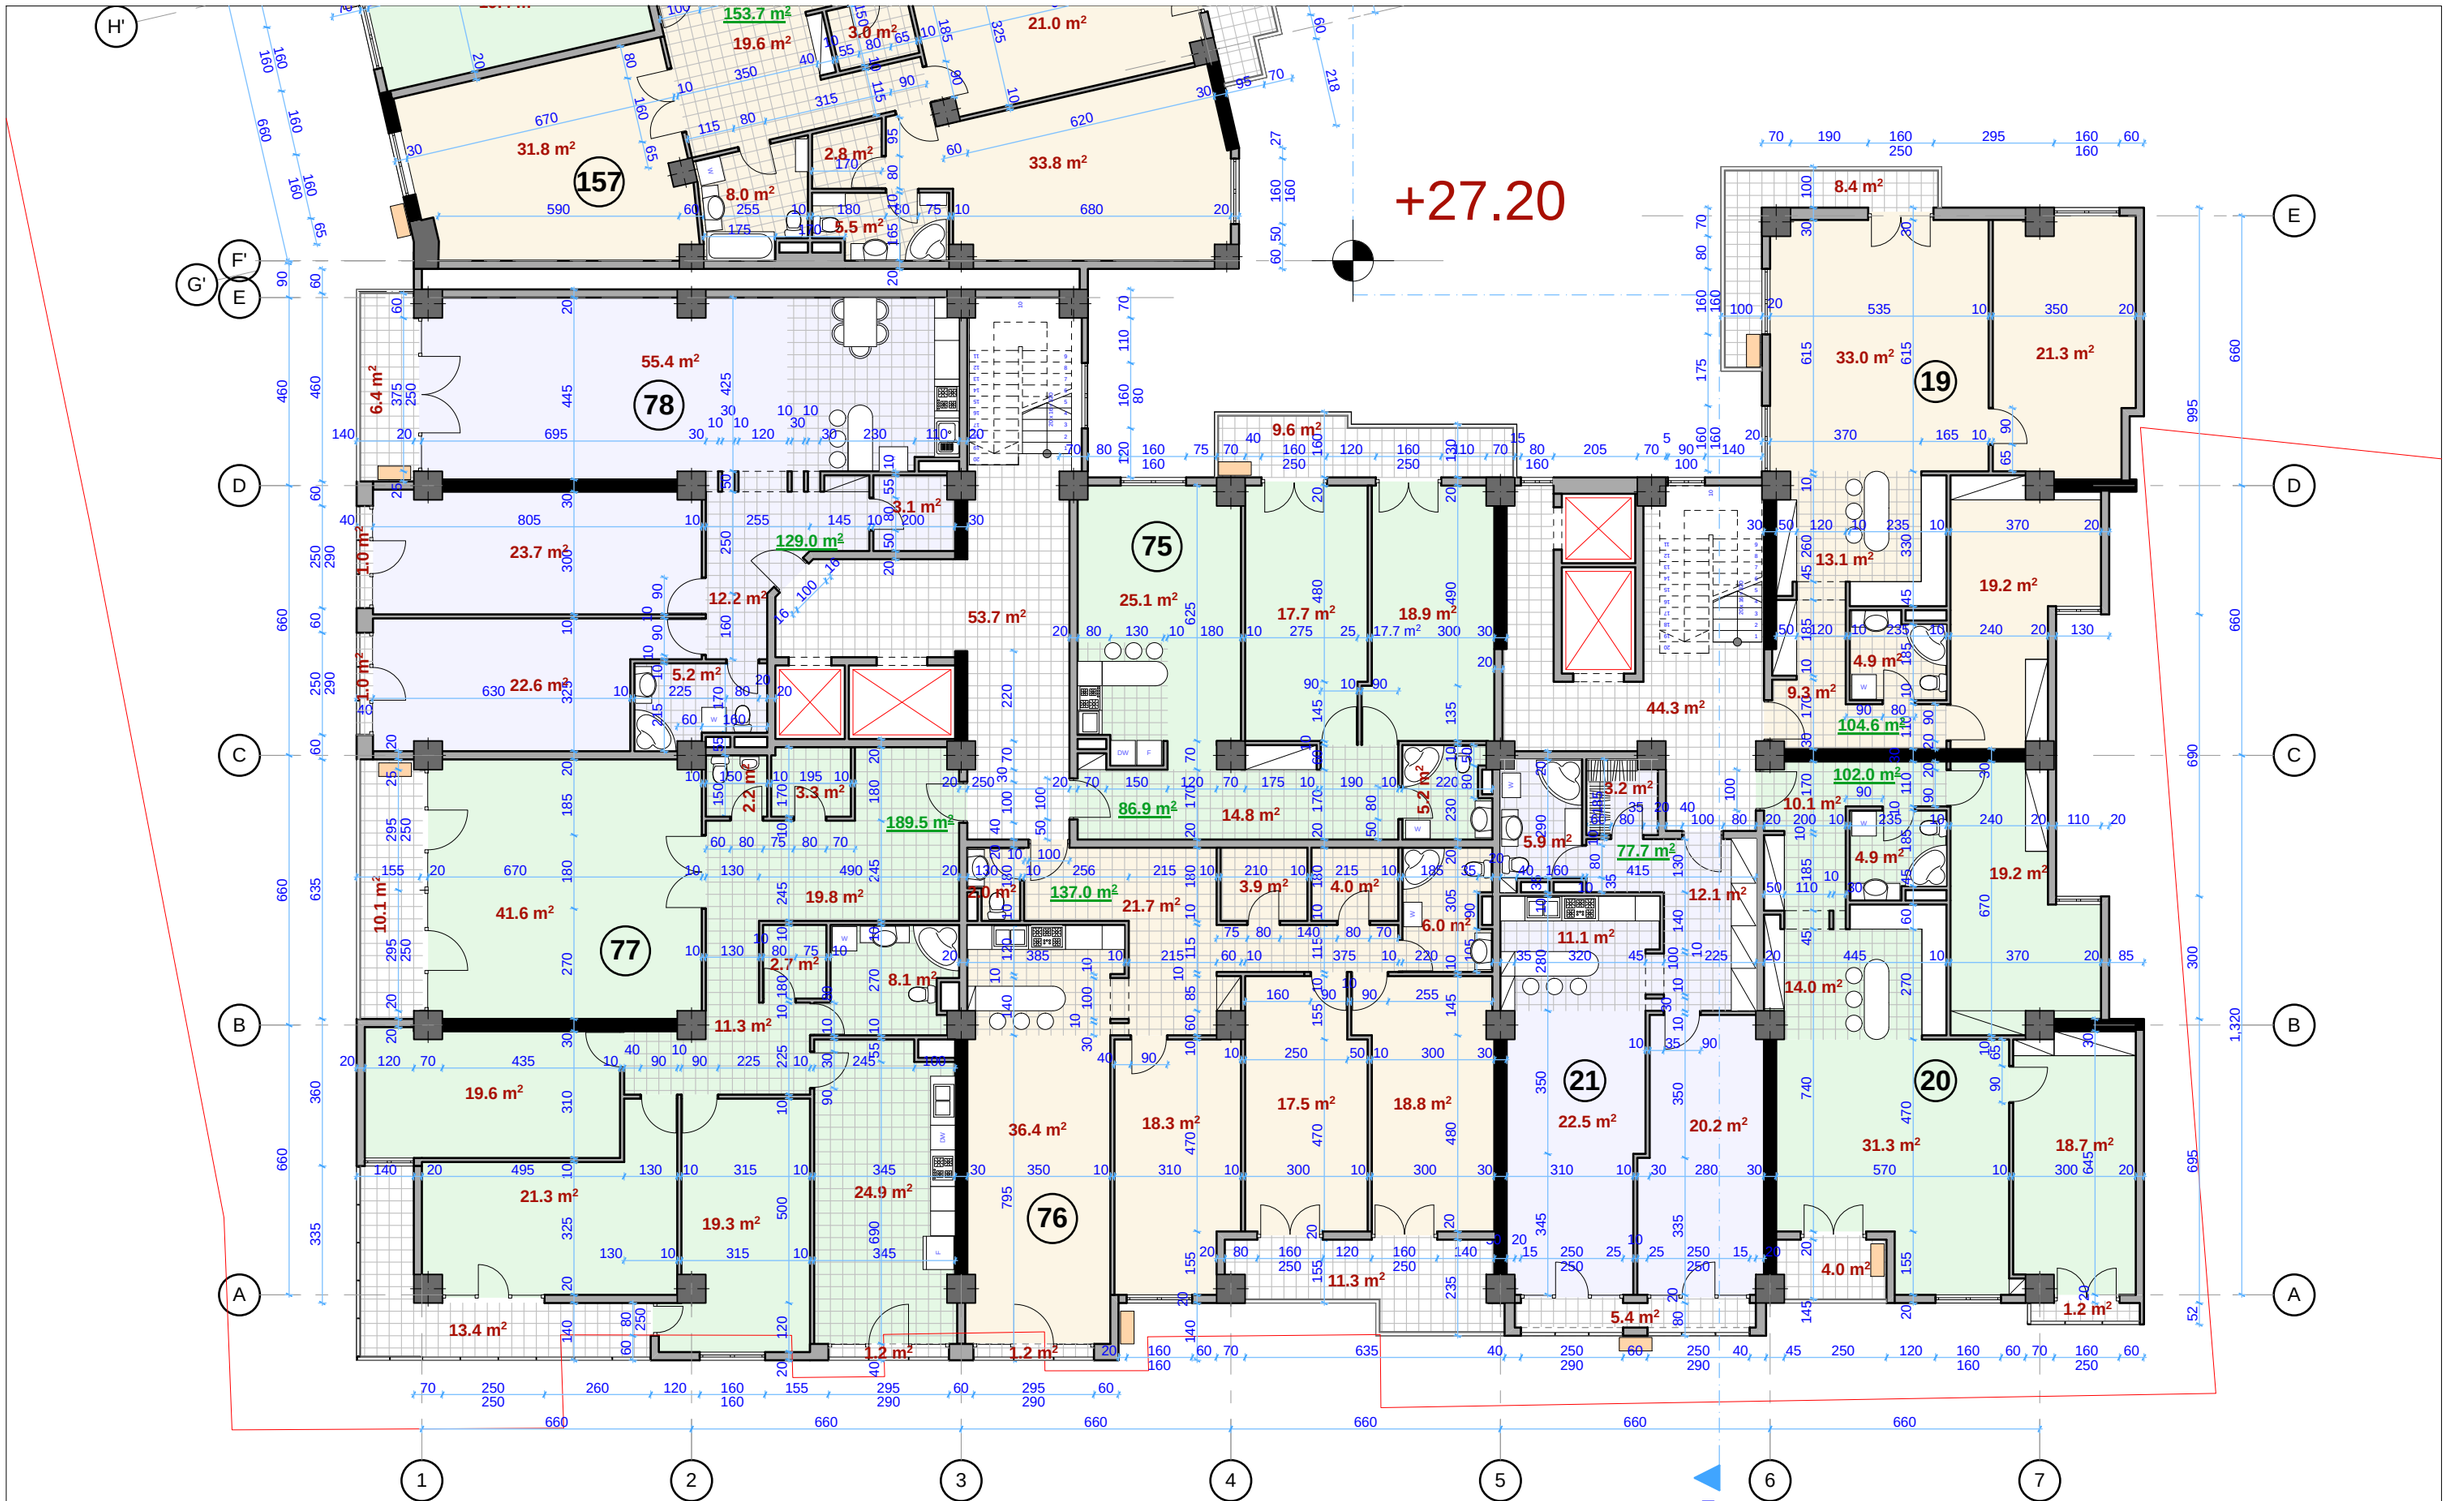

ბლოკი 1 - IX სართულის გეგმა +27.20 ნიშნულზე
მასშტაბი 1:150

შპს. "არდუ"		• არქიტექტურა • დიზაინი • შიდაპი ქონება	საცხოვრებელი კომპლექსი ქ.თბილისში ქ. წამებაულის/ბოჭორმის ქ. №50/18 - ში (კორექტირება)			"ARDU" Ltd
დირექტორი		გ.ბოკუჩავა				
პრ.მთ. არქიტ.		გ.ბოკუჩავა	არქიტექტურა			ლაკეთა
ავტორი		გ.ბოკუჩავა	ბლოკი 1 - IX სართულის გეგმა +27.20 ნიშნულზე			
დაამუშავა		ა.ჯანგბიძე	სტადია	ფურცელი	ფურც.რაოდ.	მასშტაბი	თარიღი
			მ.პ.	ა-23	62	1:150	2014



IX სართულის ბინების ფართები

19. საერთო ფართი შიდა პერიმეტრზე - 104.6 მ² (ტიხრების გარეშე 100.8 მ²)
აივნები - 8.4 მ²
საერთო ფართი აივნების ჩათვლით - 113.0 მ² (ტიხრების გარეშე 109.2 მ²)

20. საერთო ფართი შიდა პერიმეტრზე - 102.0 მ² (ტიხრების გარეშე 98.8 მ²)
აივნები - 5.2 მ²
საერთო ფართი აივნების ჩათვლით - 107.2 მ² (ტიხრების გარეშე 104.0 მ²)

21. საერთო ფართი შიდა პერიმეტრზე - 77.7 მ² (ტიხრების გარეშე 75.0 მ²)
აივნები - 5.4 მ²
საერთო ფართი აივნების ჩათვლით - 83.1 მ² (ტიხრების გარეშე 80.4 მ²)

75. საერთო ფართი შიდა პერიმეტრზე - 86.9 მ² (ტიხრების გარეშე 81.7 მ²)
აივნები - 9.6 მ²
საერთო ფართი აივნების ჩათვლით - 96.5 მ² (ტიხრების გარეშე 91.3 მ²)

76. საერთო ფართი შიდა პერიმეტრზე - 137.0 მ² (ტიხრების გარეშე 128.6 მ²)
აივნები - 12.5 მ²
საერთო ფართი აივნების ჩათვლით - 149.5 მ² (ტიხრების გარეშე 141.1 მ²)

77. საერთო ფართი შიდა პერიმეტრზე - 189.5 მ² (ტიხრების გარეშე 174.1 მ²)
აივნები - 24.7 მ²
საერთო ფართი აივნების ჩათვლით - 214.2 მ² (ტიხრების გარეშე 198.8 მ²)

78. საერთო ფართი შიდა პერიმეტრზე - 129.0 მ² (ტიხრების გარეშე 122.2 მ²)
აივნები - 8.4 მ²
საერთო ფართი აივნების ჩათვლით - 137.4 მ² (ტიხრების გარეშე 130.6 მ²)

157. საერთო ფართი შიდა პერიმეტრზე - 153.7 მ² (ტიხრების გარეშე 147.2 მ²)
აივნები - 10.8 მ²
საერთო ფართი აივნების ჩათვლით - 164.5 მ² (ტიხრების გარეშე 158.0 მ²)

158. საერთო ფართი შიდა პერიმეტრზე - 74.3 მ² (ტიხრების გარეშე 69.9 მ²)
აივნები - 5.6 მ²
საერთო ფართი აივნების ჩათვლით - 79.9 მ² (ტიხრების გარეშე 75.5 მ²)

159. საერთო ფართი შიდა პერიმეტრზე - 60.8 მ² (ტიხრების გარეშე 57.2 მ²)
აივნები - 4.0 მ2
საერთო ფართი აივნების ჩათვლით - 64.8 მ² (ტიხრების გარეშე 61.2 მ²)

160. საერთო ფართი შიდა პერიმეტრზე - 127.3 მ² (ტიხრების გარეშე 120.1 მ²)
აივნები - 19.3 მ²
საერთო ფართი აივნების ჩათვლით - 146.6 მ² (ტიხრების გარეშე 139.4 მ²)

161. საერთო ფართი შიდა პერიმეტრზე - 97.9 მ² (ტიხრების გარეშე 92.7 მ²)
აივნები - 9.0 მ2
საერთო ფართი აივნების ჩათვლით - 106.9 მ² (ტიხრების გარეშე 101.7 მ²)

ბლოკი 2 - IX სართულის გეგმა +27.20 ნიშნულზე
მასშტაბი 1:150

+27.20

შ.პ.ს. "არდუ"		არქიტექტურა დიზაინი უძრავი ქონება	საცხოვრებელი კომპლექსი ქ.თბილისში ქ. წამებულის/ბოჭორმის ქ. №50/18 - ში (კორექტირება)				"ARDU" Ltd
დირექტორი		გ.ბოკუჩავა					
პრ.მთ. არქიტ.		გ.ბოკუჩავა	არქიტექტურა				ღაკვეთა
ავტორი		გ.ბოკუჩავა	ბლოკი 2 - IX სართულის გეგმა +27.20 ნიშნულზე				
დაამუშავა		ა.ჯანჯიძე	სტადია	ფურცელი	ფურც.რაოდ.	მასშტაბი	თარიღი
			მ.პ.	ა-24	62	1:150	2014

+30.40

ბლოკი 1 - X სართულის გეგმა +30.40 ნიშნულზე
მასშტაბი 1:150

შპს. "არდუ"		• არქიტექტურა • დიზაინი • შეკრავი ქონება	საცხოვრებელი კომპლექსი ქ.თბილისში ქ. წამებაულის/ბოჭორმის ქ. №50/18 - ში (კორექტირება)			"ARDU" Ltd
დირექტორი		გ.ბოკუჩავა				
პრ.მთ. არქიტ.		გ.ბოკუჩავა	არქიტექტურა			ლაკეთა
ავტორი		გ.ბოკუჩავა	ბლოკი 1 - X სართულის გეგმა +30.40 ნიშნულზე			
დაამუშავა		ა.ჯანგბიძე	სტადია	ფურცელი	ფურც.რაოდ.	მასშტაბი	თარიღი
			მ.პ.	ა-25	62	1:150	2014



X სართულის ბინების ფართები

22. საერთო ფართი შიდა პერიმეტრზე - 104.6 მ² (ტიხრების გარეშე 100.8 მ²)
აივნები - 8.4 მ²
საერთო ფართი აივნების ჩათვლით - 113.0 მ² (ტიხრების გარეშე 109.2 მ²)

23. საერთო ფართი შიდა პერიმეტრზე - 102.0 მ² (ტიხრების გარეშე 98.2 მ²)
აივნები - 6.6 მ²
საერთო ფართი აივნების ჩათვლით - 108.6 მ² (ტიხრების გარეშე 104.8 მ²)

24. საერთო ფართი შიდა პერიმეტრზე - 77.7 მ² (ტიხრების გარეშე 75.0 მ²)
აივნები - 5.4 მ²
საერთო ფართი აივნების ჩათვლით - 83.1 მ² (ტიხრების გარეშე 80.4 მ²)

79. საერთო ფართი შიდა პერიმეტრზე - 86.3 მ² (ტიხრების გარეშე 80.9 მ²)
აივნები - 9.6 მ²
საერთო ფართი აივნების ჩათვლით - 95.9 მ² (ტიხრების გარეშე 90.5 მ²)

80. საერთო ფართი შიდა პერიმეტრზე - 137.5 მ² (ტიხრების გარეშე 128.4 მ²)
აივნები - 12.7 მ²
საერთო ფართი აივნების ჩათვლით - 150.2 მ² (ტიხრების გარეშე 141.1 მ²)

81. საერთო ფართი შიდა პერიმეტრზე - 190.8 მ² (ტიხრების გარეშე 175.9 მ²)
აივნები - 24.7 მ²
საერთო ფართი აივნების ჩათვლით - 215.5 მ² (ტიხრების გარეშე 200.6 მ²)

82. საერთო ფართი შიდა პერიმეტრზე - 129.2 მ² (ტიხრების გარეშე 122.5 მ²)
აივნები - 8.4 მ²
საერთო ფართი აივნების ჩათვლით - 137.6 მ² (ტიხრების გარეშე 131.1 მ²)

162. საერთო ფართი შიდა პერიმეტრზე - 153.5 მ² (ტიხრების გარეშე 147.4 მ²)
აივნები - 10.8 მ²
საერთო ფართი აივნების ჩათვლით - 164.3 მ² (ტიხრების გარეშე 158.2 მ²)

163. საერთო ფართი შიდა პერიმეტრზე - 74.3 მ² (ტიხრების გარეშე 69.9 მ²)
აივნები - 5.6 მ²
საერთო ფართი აივნების ჩათვლით - 79.9 მ² (ტიხრების გარეშე 75.5 მ²)

164. საერთო ფართი შიდა პერიმეტრზე - 60.3 მ² (ტიხრების გარეშე 56.7 მ²)
აივნები - 4.0 მ2
საერთო ფართი აივნების ჩათვლით - 64.3 მ² (ტიხრების გარეშე 60.7 მ²)

165. საერთო ფართი შიდა პერიმეტრზე - 127.3 მ² (ტიხრების გარეშე 120.1 მ²)
აივნები - 19.3 მ²
საერთო ფართი აივნების ჩათვლით - 146.6 მ² (ტიხრების გარეშე 139.4 მ²)

166. საერთო ფართი შიდა პერიმეტრზე - 97.9 მ² (ტიხრების გარეშე 92.7 მ²)
აივნები - 8.9 მ2
საერთო ფართი აივნების ჩათვლით - 106.8 მ² (ტიხრების გარეშე 101.6 მ²)

ბლოკი 2 - X სართულის გეგმა +30.40 ნიშნულზე მასშტაბი 1:150

+30.40

შპს. "არდუ"		არქიტექტურა დიზაინი უძრავი ქონება	საცხოვრებელი კომპლექსი ქ.თბილისში ქ. წამებულის/ბოჭორმის ქ. №50/18 - ში (კორექტირება)			"ARDU" Ltd
დირექტორი		გ.ბოკუჩავა				
პრ.მთ. არქიტ.		გ.ბოკუჩავა	არქიტექტურა			ღაკეთია
ავტორი		გ.ბოკუჩავა	ბლოკი 2 - X სართულის გეგმა +30.40 ნიშნულზე			
ღაამუშავა		ა.ჯანჯღაძე	სტადია	ფურცელი	ფურც.რაოდ.	მასშტაბი	თარიღი
			მ.პ.	ა-26	62	1:150	2014

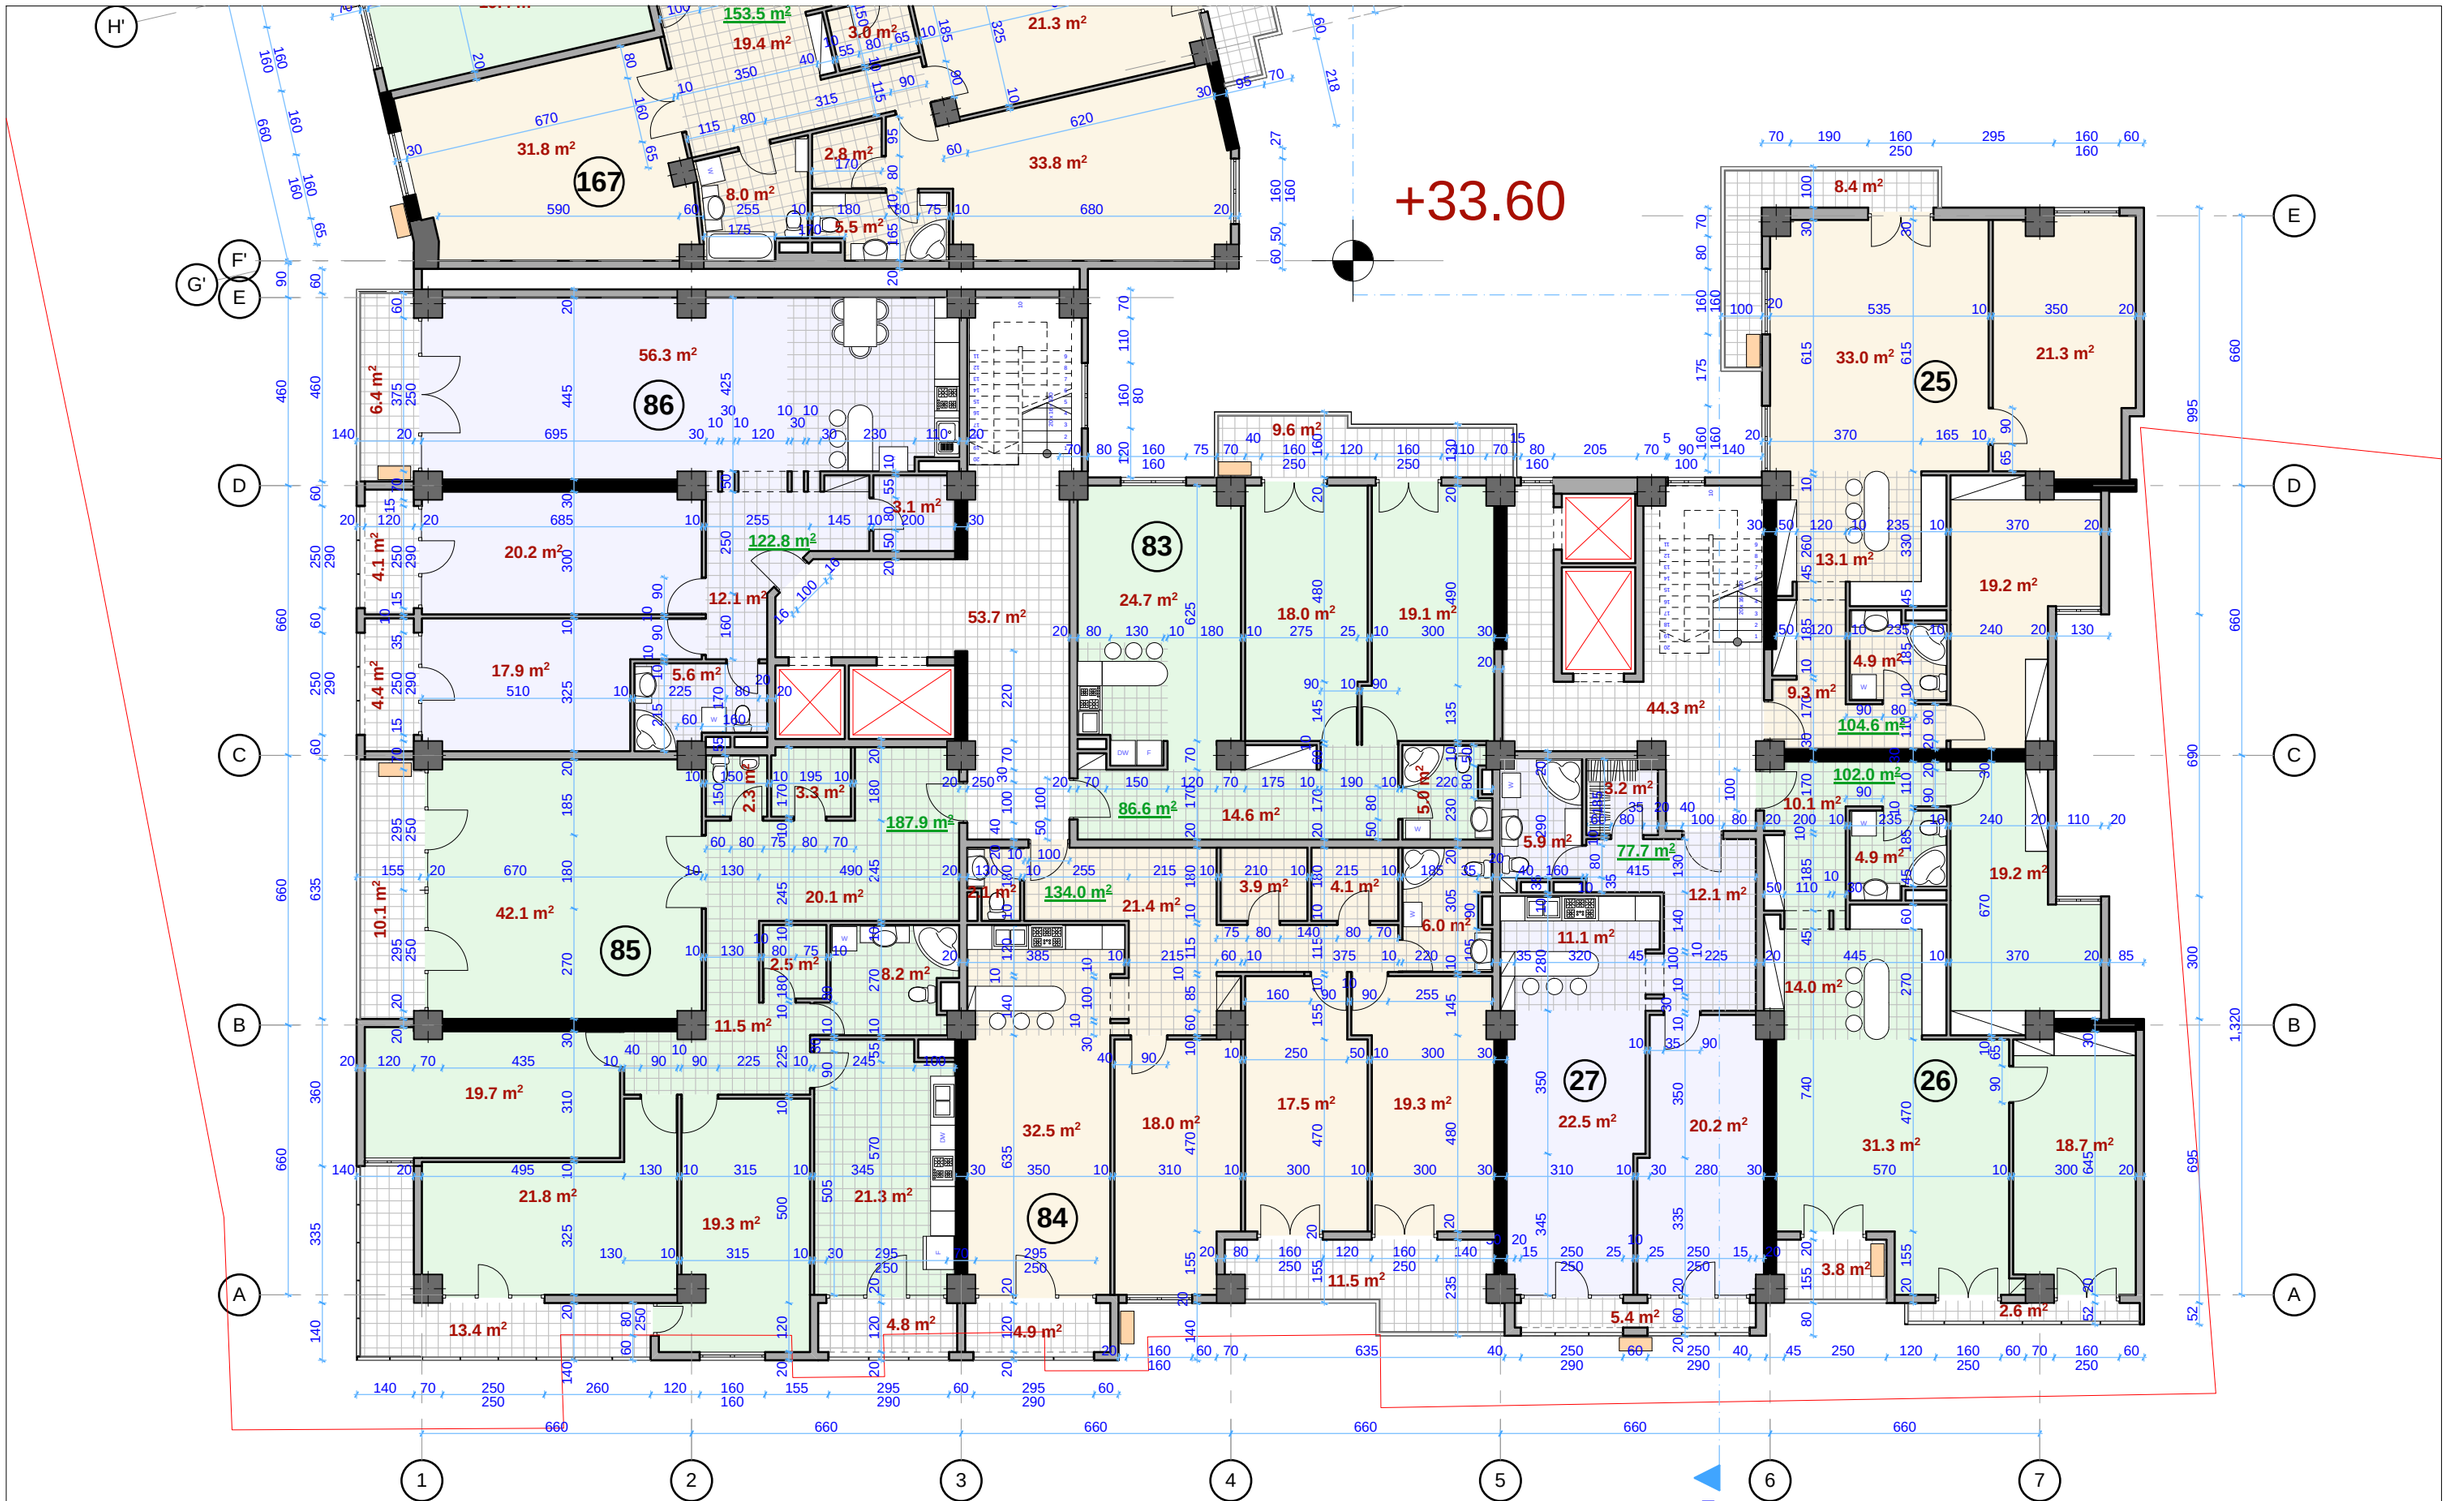

ბლოკი 1 - XI სართულის გეგმა +33.60 ნიშნულზე
მასშტაბი 1:150

შპს. "არდუ"		• არქიტექტურა • დიზაინი • შეკრული ქონება	საცხოვრებელი კომპლექსი ქ.თბილისში ქ. წამებაულის/ბოჭორმის ქ. №50/18 - ში (კორექტირება)			"ARDU" Ltd
დირექტორი		გ.ბოკუჩავა				
პრ.მთ. არქიტ.		გ.ბოკუჩავა	არქიტექტურა			ლაკეთა
ავტორი		გ.ბოკუჩავა	ბლოკი 1 - XI სართულის გეგმა +33.60 ნიშნულზე			
დაამუშავა		ა.ჯანგბიძე	სტადია	ფურცელი	ფურც.რაოდ.	მასშტაბი	თარიღი
			მ.პ.	ა-27	62	1:150	2014



XI სართულის ბინების ფართები

25. საერთო ფართი შიდა პერიმეტრზე - 104.6 მ² (ტიხრების გარეშე 100.8 მ²)
    აივნები - 8.4 მ²
    საერთო ფართი აივნების ჩათვლით - 113.0 მ² (ტიხრების გარეშე 109.2 მ²)
26. საერთო ფართი შიდა პერიმეტრზე - 102.0 მ² (ტიხრების გარეშე 98.2 მ²)
    აივნები - 6.4 მ²
    საერთო ფართი აივნების ჩათვლით - 108.4 მ² (ტიხრების გარეშე 104.6 მ²)
27. საერთო ფართი შიდა პერიმეტრზე - 77.7 მ² (ტიხრების გარეშე 75.0 მ²)
    აივნები - 5.4 მ²
    საერთო ფართი აივნების ჩათვლით - 83.1 მ² (ტიხრების გარეშე 80.4 მ²)
83. საერთო ფართი შიდა პერიმეტრზე - 86.6 მ² (ტიხრების გარეშე 81.4 მ²)
    აივნები - 9.6 მ²
    საერთო ფართი აივნების ჩათვლით - 96.2 მ² (ტიხრების გარეშე 91.0 მ²)
84. საერთო ფართი შიდა პერიმეტრზე - 134.0 მ² (ტიხრების გარეშე 124.8 მ²)
    აივნები - 16.4 მ²
    საერთო ფართი აივნების ჩათვლით - 150.4 მ² (ტიხრების გარეშე 141.2 მ²)
85. საერთო ფართი შიდა პერიმეტრზე - 187.9 მ² (ტიხრების გარეშე 172.1 მ²)
    აივნები - 28.3 მ²
    საერთო ფართი აივნების ჩათვლით - 216.2 მ² (ტიხრების გარეშე 200.4 მ²)
86. საერთო ფართი შიდა პერიმეტრზე - 122.8 მ² (ტიხრების გარეშე 115.2 მ²)
    აივნები - 14.9 მ²
    საერთო ფართი აივნების ჩათვლით - 137.7 მ² (ტიხრების გარეშე 130.1 მ²)
167. საერთო ფართი შიდა პერიმეტრზე - 153.5 მ² (ტიხრების გარეშე 147.4 მ²)
    აივნები - 10.8 მ²
    საერთო ფართი აივნების ჩათვლით - 164.3 მ² (ტიხრების გარეშე 158.2 მ²)
168. საერთო ფართი შიდა პერიმეტრზე - 74.3 მ² (ტიხრების გარეშე 69.9 მ²)
    აივნები - 5.6 მ²
    საერთო ფართი აივნების ჩათვლით - 79.9 მ² (ტიხრების გარეშე 75.5 მ²)
169. საერთო ფართი შიდა პერიმეტრზე - 60.5 მ² (ტიხრების გარეშე 57.0 მ²)
    აივნები - 4.0 მ2
    საერთო ფართი აივნების ჩათვლით - 64.5 მ² (ტიხრების გარეშე 61.0 მ²)
170. საერთო ფართი შიდა პერიმეტრზე - 127.3 მ² (ტიხრების გარეშე 120.0 მ²)
    აივნები - 19.3 მ²
    საერთო ფართი აივნების ჩათვლით - 146.6 მ² (ტიხრების გარეშე 139.3 მ²)
171. საერთო ფართი შიდა პერიმეტრზე - 97.9 მ² (ტიხრების გარეშე 92.8 მ²)
    აივნები - 8.9 მ2
    საერთო ფართი აივნების ჩათვლით - 106.8 მ² (ტიხრების გარეშე 101.7 მ²)

ბლოკი 2 - XI სართულის გეგმა +33.60 ნიშნულზე
მასშტაბი 1:150

შ.პ.ს. "არდუ"		• არქიტექტურა • დიზაინი • უძრავი ქონება	საცხოვრებელი კომპლექსი ქ.თბილისში ქ. წამებულის/ბოჭორმის ქ. №50/18 - ში (კორექტირება)				"ARDU" Ltd
დირექტორი		გ.ბოკუჩავა					
პრ.მთ. არქიტ.		გ.ბოკუჩავა	არქიტექტურა				დაკვეთა
ავტორი		გ.ბოკუჩავა	ბლოკი 2 - XI სართულის გეგმა +33.60 ნიშნულზე				
დაამუშავა		ა.ჯანგიძე	სტადია	ფურცელი	ფურც.რაოდ.	მასშტაბი	თარიღი
			მ.პ.	ა-28	62	1:150	2014

+36.80

ბლოკი 1 - XII სართულის გეგმა +36.80 ნიშნულზე
მასშტაბი 1:150

შპს. "არდუ"		• არქიტექტურა • დიზაინი • შიდაპი ქონება	საცხოვრებელი კომპლექსი ქ.თბილისში ქ. წამებაულის/ბოჭორმის ქ. №50/18 - ში (კორექტირება)			"ARDU" Ltd
დირექტორი		გ.ბოკუჩავა				
პრ.მთ. არქიტ.		გ.ბოკუჩავა	არქიტექტურა			ლაკეთა
ავტორი		გ.ბოკუჩავა	ბლოკი 1 - XII სართულის გეგმა +36.80 ნიშნულზე			
დაამუშავა		ა.ჯანგბიძე	სტადია	ფურცელი	ფურც.რაოდ.	მასშტაბი	თარიღი
			მ.პ.	ა-29	62	1:150	2014



XII სართულის ბინების ფართები

28. საერთო ფართი შიდა პერიმეტრზე - 104.6 მ² (ტიხრების გარეშე 100.8 მ²)
აივნები - 8.4 მ²
საერთო ფართი აივნების ჩათვლით - 113.0 მ² (ტიხრების გარეშე 109.2 მ²)

29. საერთო ფართი შიდა პერიმეტრზე - 102.0 მ² (ტიხრების გარეშე 98.2 მ²)
აივნები - 6.6 მ²
საერთო ფართი აივნების ჩათვლით - 108.6 მ² (ტიხრების გარეშე 104.8 მ²)

30. საერთო ფართი შიდა პერიმეტრზე - 77.7 მ² (ტიხრების გარეშე 75.0 მ²)
აივნები - 5.4 მ²
საერთო ფართი აივნების ჩათვლით - 83.1 მ² (ტიხრების გარეშე 80.4 მ²)

87. საერთო ფართი შიდა პერიმეტრზე - 86.9 მ² (ტიხრების გარეშე 81.8 მ²)
აივნები - 9.6 მ²
საერთო ფართი აივნების ჩათვლით - 96.5 მ² (ტიხრების გარეშე 91.4 მ²)

88. საერთო ფართი შიდა პერიმეტრზე - 134.0 მ² (ტიხრების გარეშე 125.1 მ²)
აივნები - 16.4 მ²
საერთო ფართი აივნების ჩათვლით - 150.4 მ² (ტიხრების გარეშე 141.5 მ²)

89. საერთო ფართი შიდა პერიმეტრზე - 175.3 მ² (ტიხრების გარეშე 156.2 მ²)
აივნები - 33.9 მ²
საერთო ფართი აივნების ჩათვლით - 209.2 მ² (ტიხრების გარეშე 190.1 მ²)

90. საერთო ფართი შიდა პერიმეტრზე - 123.5 მ² (ტიხრების გარეშე 115.8 მ²)
აივნები - 14.9 მ²
საერთო ფართი აივნების ჩათვლით - 138.4 მ² (ტიხრების გარეშე 130.7 მ²)

172. საერთო ფართი შიდა პერიმეტრზე - 153.6 მ² (ტიხრების გარეშე 147.5 მ²)
აივნები - 10.8 მ²
საერთო ფართი აივნების ჩათვლით - 164.4 მ² (ტიხრების გარეშე 158.3 მ²)

173. საერთო ფართი შიდა პერიმეტრზე - 74.3 მ² (ტიხრების გარეშე 69.9 მ²)
აივნები - 5.6 მ²
საერთო ფართი აივნების ჩათვლით - 79.9 მ² (ტიხრების გარეშე 75.5 მ²)

174. საერთო ფართი შიდა პერიმეტრზე - 60.5 მ² (ტიხრების გარეშე 57.0 მ²)
აივნები - 4.0 მ2
საერთო ფართი აივნების ჩათვლით - 64.5 მ² (ტიხრების გარეშე 61.0 მ²)

175. საერთო ფართი შიდა პერიმეტრზე - 127.3 მ² (ტიხრების გარეშე 120.0 მ²)
აივნები - 19.3 მ²
საერთო ფართი აივნების ჩათვლით - 146.6 მ² (ტიხრების გარეშე 139.3 მ²)

176. საერთო ფართი შიდა პერიმეტრზე - 97.9 მ² (ტიხრების გარეშე 92.8 მ²)
აივნები - 8.9 მ2
საერთო ფართი აივნების ჩათვლით - 106.8 მ² (ტიხრების გარეშე 101.7 მ²)

ბლოკი 2 - XII სართულის გეგმა +36.80 ნიშნულზე
მასშტაბი 1:150

+36.80

შ.პ.ს. "არდუ"		• არქიტექტურა • დიზაინი • უძრავი ქონება	საცხოვრებელი კომპლექსი ქ.თბილისში ქ. წამებაულის/ბოჭორმის ქ. №50/18 - ში (კორექტირება)				"ARDU" Ltd
დირექტორი		გ.ბოკუჩავა					
პრ.მთ. არქიტ.		გ.ბოკუჩავა	არქიტექტურა				ნაკვეთი
ავტორი		გ.ბოკუჩავა	ბლოკი 2 - XII სართულის გეგმა +36.80 ნიშნულზე				
ნაამუშავა		ა.ჯანაშიძე	სტადია	ფურცელი	ფურც.რაოდ.	მასშტაბი	თარიღი
			მ.პ.	ა-30	62	1:150	2014

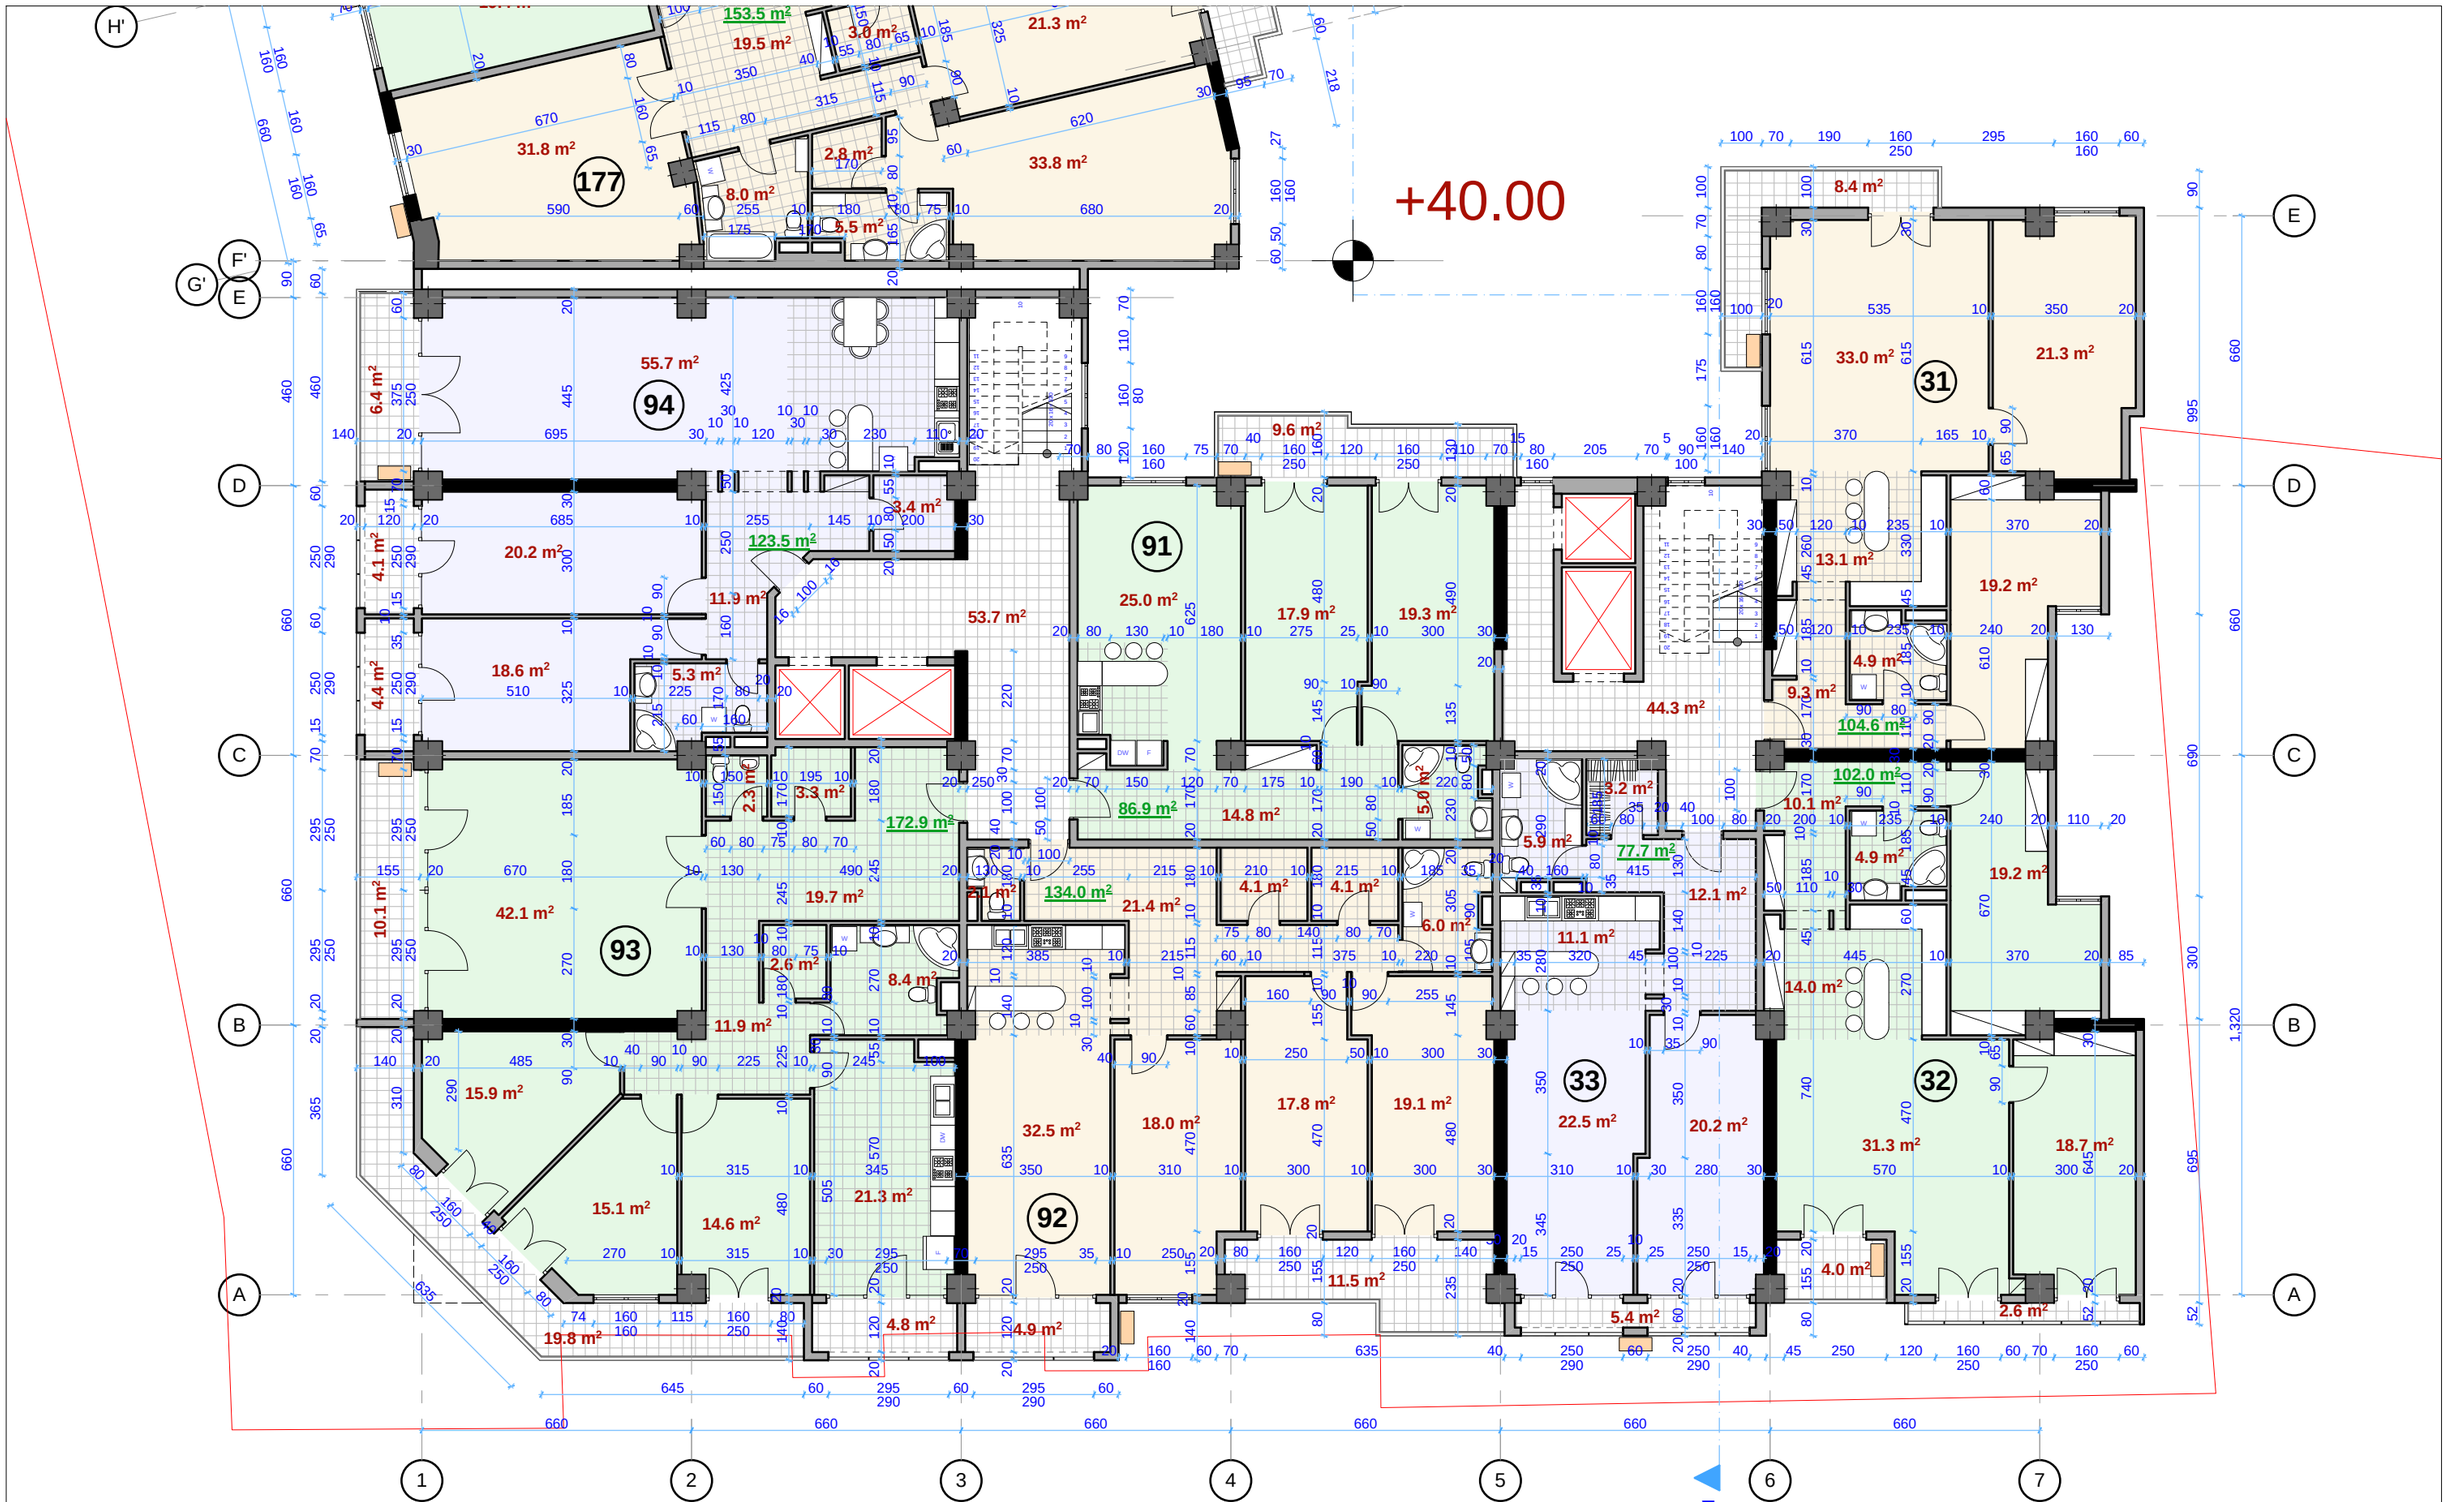

ბლოკი 1 - XIII სართულის გეგმა +40.00 ნიშნულზე
მასშტაბი 1:150

შპს. "არდუ"		• არქიტექტურა • დიზაინი • შიდა ავეჯი ქონება	საცხოვრებელი კომპლექსი ქ.თბილისში ქ. წამებაულის/ბოჭორმის ქ. №50/18 - ში (პროექტირება)			"ARDU" Ltd
დირექტორი		გ.ბოკუჩავა				
პრ.მთ. არქიტ.		გ.ბოკუჩავა	არქიტექტურა			ლაკეთა
ავტორი		გ.ბოკუჩავა	ბლოკი 1 - XIII სართულის გეგმა +40.00 ნიშნულზე			
დაამუშავა		ა.ჯანგბიძე	სტადია	ფურცელი	ფურც.რაოდ.	მასშტაბი	თარიღი
			მ.პ.	ა-31	62	1:150	2014



XIII სართულის ბინების ფართები

31. საერთო ფართი შიდა პერიმეტრზე - 104.6 მ² (ტიხრების გარეშე 100.8 მ²)
აივნები - 8.4 მ²
საერთო ფართი აივნების ჩათვლით - 113.0 მ² (ტიხრების გარეშე 109.2 მ²)

32. საერთო ფართი შიდა პერიმეტრზე - 102.0 მ² (ტიხრების გარეშე 98.2 მ²)
აივნები - 6.6 მ²
საერთო ფართი აივნების ჩათვლით - 108.6 მ² (ტიხრების გარეშე 104.8 მ²)

33. საერთო ფართი შიდა პერიმეტრზე - 77.7 მ² (ტიხრების გარეშე 75.0 მ²)
აივნები - 5.4 მ²
საერთო ფართი აივნების ჩათვლით - 83.1 მ² (ტიხრების გარეშე 80.4 მ²)

91. საერთო ფართი შიდა პერიმეტრზე - 86.9 მ² (ტიხრების გარეშე 82.0 მ²)
აივნები - 9.6 მ²
საერთო ფართი აივნების ჩათვლით - 96.5 მ² (ტიხრების გარეშე 91.6 მ²)

92. საერთო ფართი შიდა პერიმეტრზე - 134.0 მ² (ტიხრების გარეშე 125.1 მ²)
აივნები - 16.4 მ²
საერთო ფართი აივნების ჩათვლით - 150.4 მ² (ტიხრების გარეშე 141.5 მ²)

93. საერთო ფართი შიდა პერიმეტრზე - 172.9 მ² (ტიხრების გარეშე 157.2 მ²)
აივნები - 34.7 მ²
საერთო ფართი აივნების ჩათვლით - 207.6 მ² (ტიხრების გარეშე 191.9 მ²)

94. საერთო ფართი შიდა პერიმეტრზე - 123.5 მ² (ტიხრების გარეშე 115.1 მ²)
აივნები - 14.9 მ²
საერთო ფართი აივნების ჩათვლით - 138.4 მ² (ტიხრების გარეშე 130.0 მ²)

177. საერთო ფართი შიდა პერიმეტრზე - 153.5 მ² (ტიხრების გარეშე 147.4 მ²)
აივნები - 10.8 მ²
საერთო ფართი აივნების ჩათვლით - 164.3 მ² (ტიხრების გარეშე 158.2 მ²)

178. საერთო ფართი შიდა პერიმეტრზე - 74.3 მ² (ტიხრების გარეშე 69.9 მ²)
აივნები - 5.6 მ²
საერთო ფართი აივნების ჩათვლით - 79.9 მ² (ტიხრების გარეშე 75.5 მ²)

179. საერთო ფართი შიდა პერიმეტრზე - 60.5 მ² (ტიხრების გარეშე 57.0 მ²)
აივნები - 4.0 მ2
საერთო ფართი აივნების ჩათვლით - 64.5 მ² (ტიხრების გარეშე 61.0 მ²)

180. საერთო ფართი შიდა პერიმეტრზე - 127.3 მ² (ტიხრების გარეშე 120.0 მ²)
აივნები - 19.3 მ²
საერთო ფართი აივნების ჩათვლით - 146.6 მ² (ტიხრების გარეშე 139.3 მ²)

181. საერთო ფართი შიდა პერიმეტრზე - 97.9 მ² (ტიხრების გარეშე 92.7 მ²)
აივნები - 8.9 მ2
საერთო ფართი აივნების ჩათვლით - 106.8 მ² (ტიხრების გარეშე 101.6 მ²)

ბლოკი 2 - XIII სართულის გეგმა +40.00 ნიშნულზე
მასშტაბი 1:150

+40.00

შპს. "არდუ"		არქიტექტურა დიზაინი შპრაფი ქონება	საცხოვრებელი კომპლექსი ქ.თბილისში ქ. წამებულის/ბოჭორმის ქ. №50/18 - ში (კორექტირება)				"ARDU" Ltd
დირექტორი		გ.ბოკუჩავა					
პრ.მთ. არქიტ.		გ.ბოკუჩავა	არქიტექტურა				დაკვეთა
ავტორი		გ.ბოკუჩავა	ბლოკი 2 - XIII სართულის გეგმა +40.00 ნიშნულზე				
დაამუშავა		ა.ჯანგბიძე	სტადია	ფურცელი	ფურც.რაოდ.	მასშტაბი	თარიღი
			მ.პ.	ა-32	62	1:150	2014

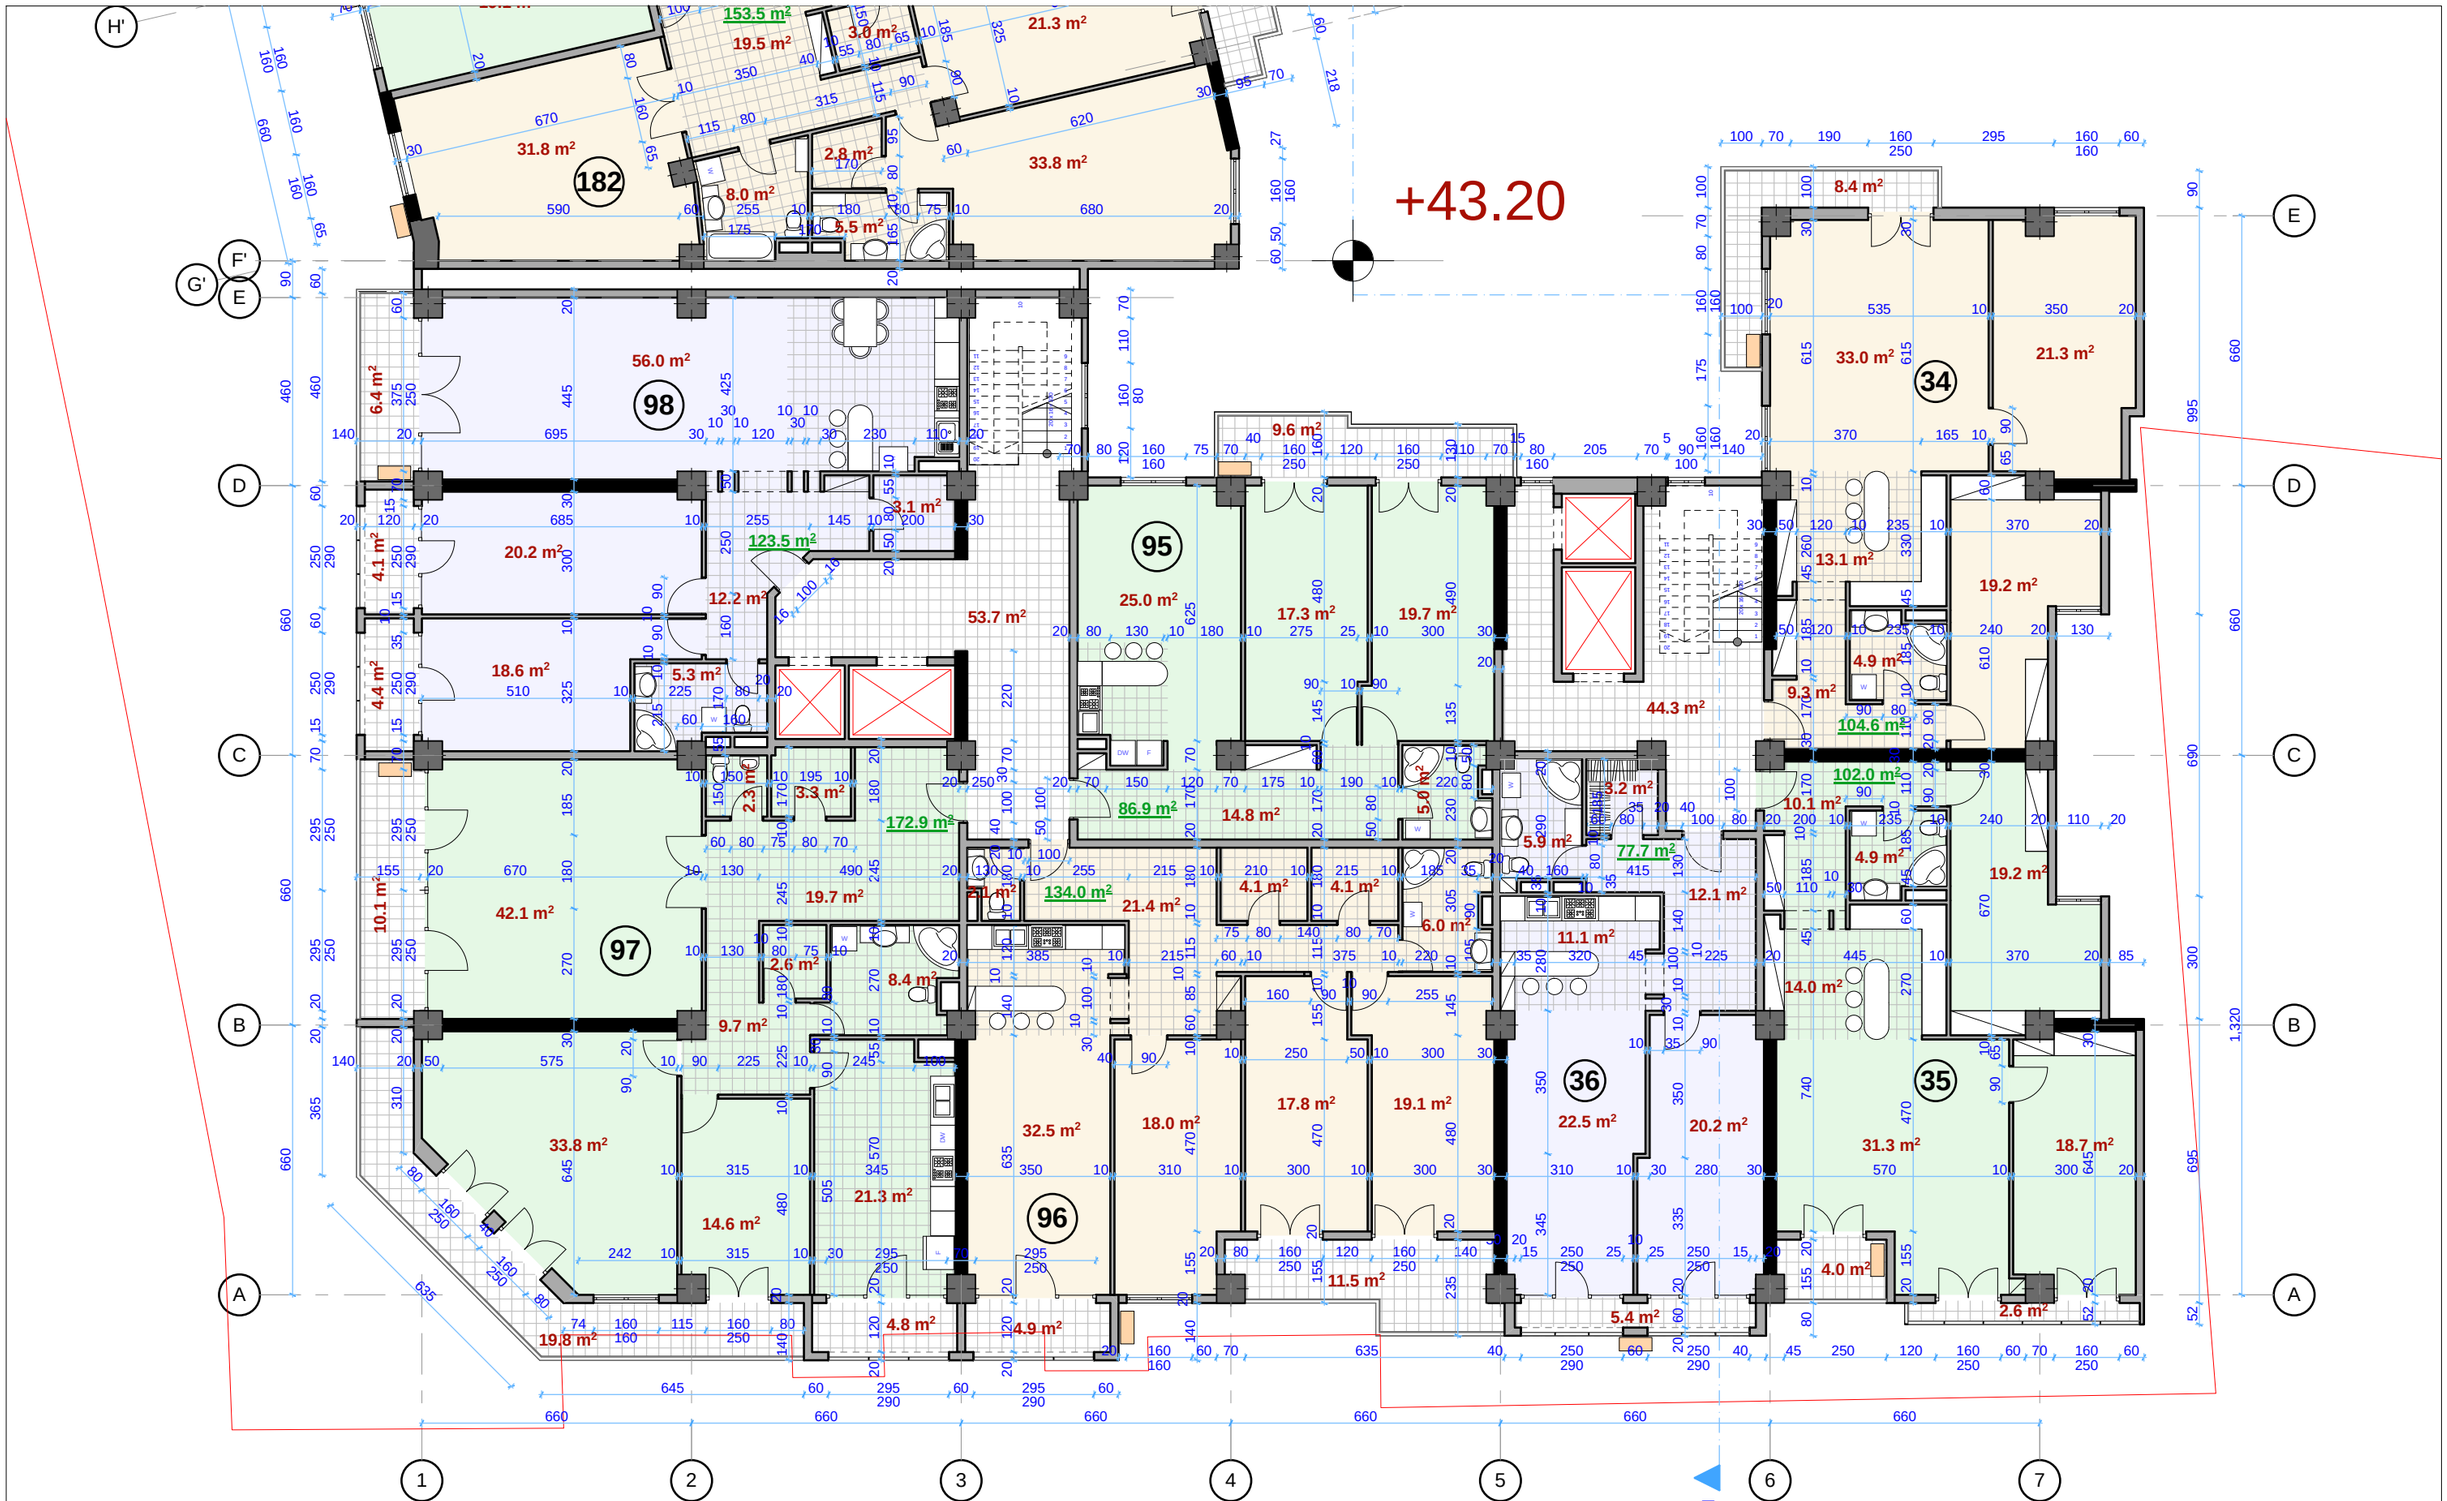

ბლოკი 1 - XIV სართულის გეგმა +43.20 ნიშნულზე
მასშტაბი 1:150

შპს. "არდუ"		• არქიტექტურა • დიზაინი • შპრაკი ქონება	საცხოვრებელი კომპლექსი ქ.თბილისში ქ. წამებაულის/ბოჭორმის ქ. №50/18 - ში (კორექტირება)			"ARDU" Ltd
დირექტორი		გ.ბოკუჩავა				
პრ.მთ. არქიტ.		გ.ბოკუჩავა	არქიტექტურა			ლაკეთა
ავტორი		გ.ბოკუჩავა	ბლოკი 1 - XIV სართულის გეგმა +43.20 ნიშნულზე			
დაამუშავა		ა.ჯანგბიძე	სტადია	ფურცელი	ფურც.რაოდ.	მასშტაბი	თარიღი
			მ.პ.	ა-33	62	1:150	2014

XIV სართულის ბინების ფართები

34. საერთო ფართი შიდა პერიმეტრზე - 104.6 მ² (ტიხრების გარეშე 100.8 მ²)
აივნები - 8.4 მ²
საერთო ფართი აივნების ჩათვლით - 113.0 მ² (ტიხრების გარეშე 109.2 მ²)

35. საერთო ფართი შიდა პერიმეტრზე - 102.0 მ² (ტიხრების გარეშე 98.2 მ²)
აივნები - 6.6 მ²
საერთო ფართი აივნების ჩათვლით - 108.6 მ² (ტიხრების გარეშე 104.8 მ²)

36. საერთო ფართი შიდა პერიმეტრზე - 77.7 მ² (ტიხრების გარეშე 75.0 მ²)
აივნები - 5.4 მ²
საერთო ფართი აივნების ჩათვლით - 83.1 მ² (ტიხრების გარეშე 80.4 მ²)

95. საერთო ფართი შიდა პერიმეტრზე - 86.9 მ² (ტიხრების გარეშე 81.8 მ²)
აივნები - 9.6 მ²
საერთო ფართი აივნების ჩათვლით - 96.5 მ² (ტიხრების გარეშე 91.4 მ²)

96. საერთო ფართი შიდა პერიმეტრზე - 134.0 მ² (ტიხრების გარეშე 125.1 მ²)
აივნები - 16.4 მ²
საერთო ფართი აივნების ჩათვლით - 150.4 მ² (ტიხრების გარეშე 141.5 მ²)

97. საერთო ფართი შიდა პერიმეტრზე - 172.9 მ² (ტიხრების გარეშე 157.8 მ²)
აივნები - 34.7 მ²
საერთო ფართი აივნების ჩათვლით - 207.6 მ² (ტიხრების გარეშე 192.5 მ²)

98. საერთო ფართი შიდა პერიმეტრზე - 123.5 მ² (ტიხრების გარეშე 115.4 მ²)
აივნები - 14.9 მ²
საერთო ფართი აივნების ჩათვლით - 138.4 მ² (ტიხრების გარეშე 130.3 მ²)

182. საერთო ფართი შიდა პერიმეტრზე - 153.5 მ² (ტიხრების გარეშე 147.4 მ²)
აივნები - 10.8 მ²
საერთო ფართი აივნების ჩათვლით - 164.3 მ² (ტიხრების გარეშე 158.2 მ²)

183. საერთო ფართი შიდა პერიმეტრზე - 74.1 მ² (ტიხრების გარეშე 69.9 მ²)
აივნები - 5.8 მ²
საერთო ფართი აივნების ჩათვლით - 79.9 მ² (ტიხრების გარეშე 75.7 მ²)

184. საერთო ფართი შიდა პერიმეტრზე - 60.5 მ² (ტიხრების გარეშე 57.0 მ²)
აივნები - 4.0 მ2
საერთო ფართი აივნების ჩათვლით - 64.5 მ² (ტიხრების გარეშე 61.0 მ²)

185. საერთო ფართი შიდა პერიმეტრზე - 127.3 მ² (ტიხრების გარეშე 120.1 მ²)
აივნები - 19.3 მ²
საერთო ფართი აივნების ჩათვლით - 146.6 მ² (ტიხრების გარეშე 139.4 მ²)

186. საერთო ფართი შიდა პერიმეტრზე - 97.9 მ² (ტიხრების გარეშე 92.7 მ²)
აივნები - 8.9 მ2
საერთო ფართი აივნების ჩათვლით - 106.8 მ² (ტიხრების გარეშე 101.6 მ²)

ბლოკი 2 - XIV სართულის გეგმა +43.20 ნიშნულზე მასშტაბი 1:150

+43.20

შ.პ.ს. "არდუ"		• არქიტექტურა • დიზაინი • უძრავი ქონება	საცხოვრებელი კომპლექსი ქ.თბილისში ქ. წამებულის/ბოჭორმის ქ. №50/18 - ში (კორექტირება)				"ARDU" Ltd
დირექტორი		გ.ბოკუჩავა					
პრ.მთ. არქიტ.		გ.ბოკუჩავა	არქიტექტურა				ღაკვეთა
ავტორი		გ.ბოკუჩავა	ბლოკი 2 - XIV სართულის გეგმა +43.20 ნიშნულზე				
ღაამუშავა		ა.ჯანჯღავა	სტადია	ფურცელი	ფურც.რაოდ.	მასშტაბი	თარიღი
			მ.პ.	ა-34	62	1:150	2014

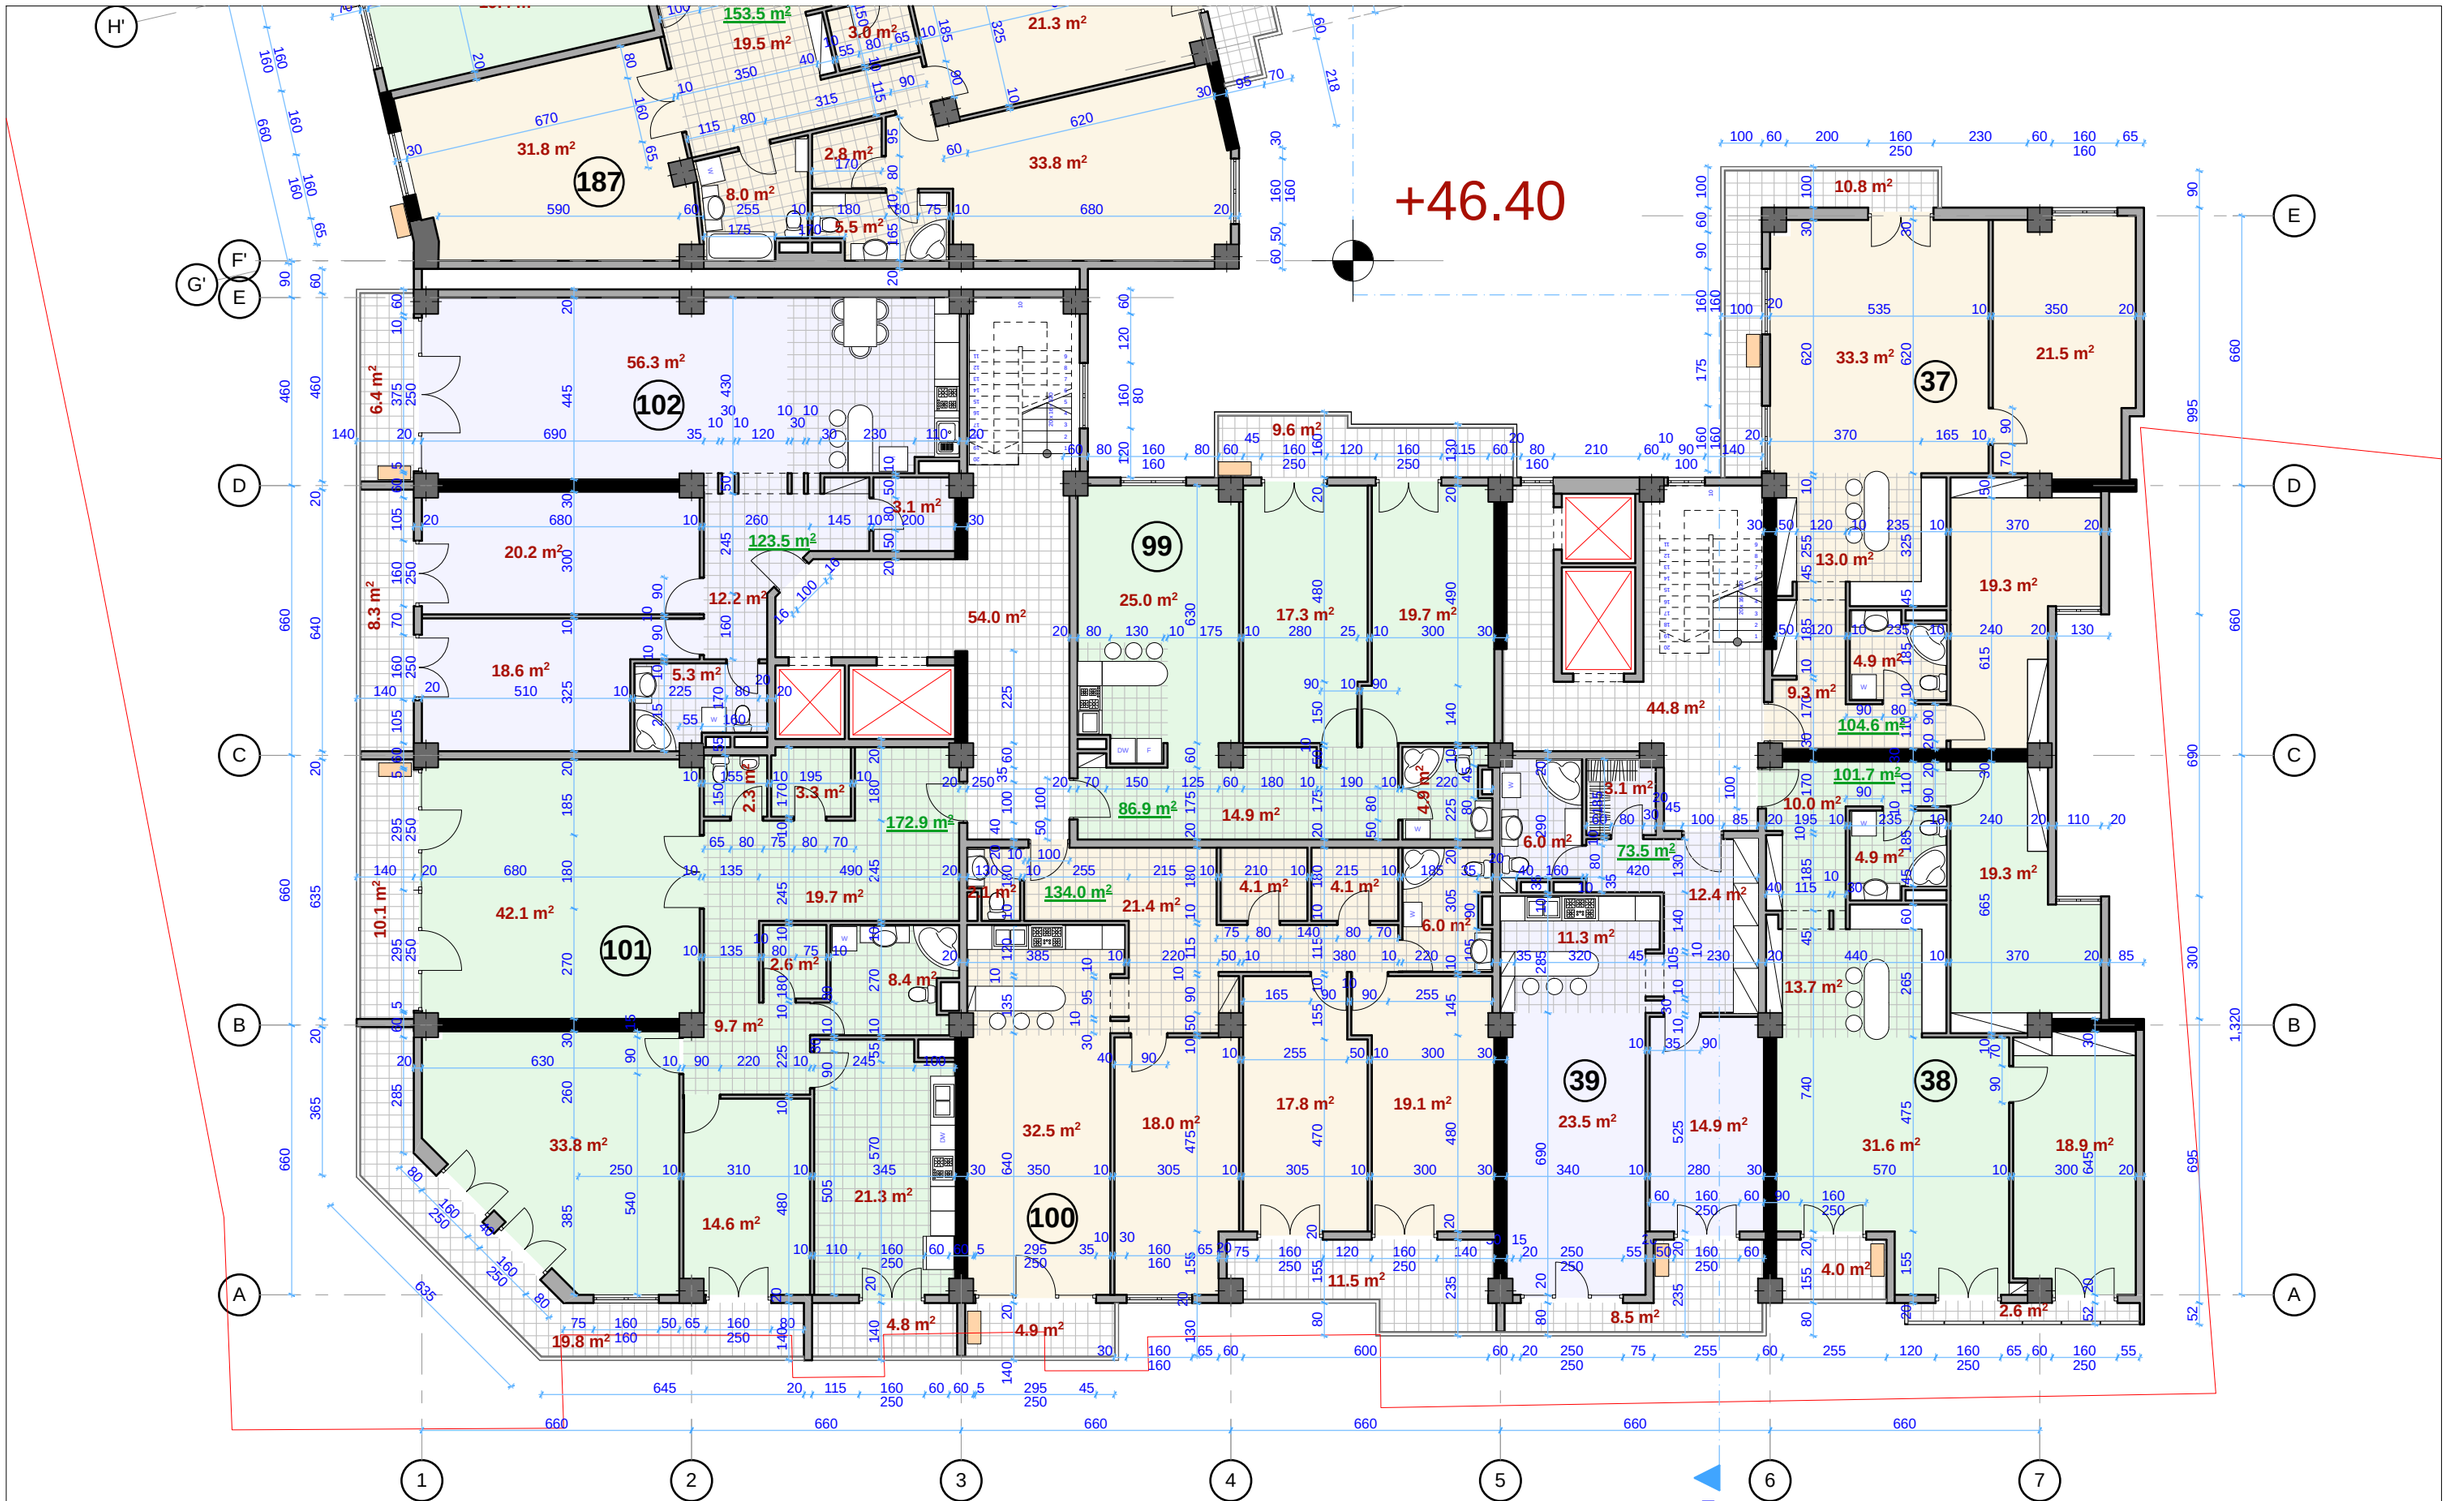

ბლოკი 1 - XV სართულის გეგმა +46.40 ნიშნულზე
მასშტაბი 1:150

შპს. "არდუ"	არქიტექტურა დიზაინი შპრავი ქონება	საცხოვრებელი კომპლექსი ქ.თბილისში ქ. წამებაულის/ბოჭორმის ქ. №50/18 - ში (კორექტირება)	"ARDU" Ltd	
დირექტორი	გ.ბოკუჩავა	არქიტექტურა		
პრ.მთ. არქიტ.	გ.ბოკუჩავა			
ავტორი	გ.ბოკუჩავა	ბლოკი 1 - XV სართულის გეგმა +46.40 ნიშნულზე		
დაამუშავა	ა.ჯანგბიძე	სტადია	ფურცელი	ფურც.რაოდ.	მასშტაბი	თარიღი
		მ.პ.	ა-35	62	1:150	2014



XV სართულის ბინების ფართები

37. საერთო ფართი შიდა პერიმეტრზე - 104.6 მ² (ტიხრების გარეშე 101.3 მ²)
აივნები - 10.8 მ²
საერთო ფართი აივნების ჩათვლით - 115.4 მ² (ტიხრების გარეშე 112.1 მ²)

38. საერთო ფართი შიდა პერიმეტრზე - 101.7 მ² (ტიხრების გარეშე 98.4 მ²)
აივნები - 6.6 მ²
საერთო ფართი აივნების ჩათვლით - 108.3 მ² (ტიხრების გარეშე 105.0 მ²)

39. საერთო ფართი შიდა პერიმეტრზე - 73.5 მ² (ტიხრების გარეშე 71.2 მ²)
აივნები - 8.5 მ²
საერთო ფართი აივნების ჩათვლით - 82.0 მ² (ტიხრების გარეშე 79.7 მ²)

99. საერთო ფართი შიდა პერიმეტრზე - 86.9 მ² (ტიხრების გარეშე 81.7 მ²)
აივნები - 9.6 მ²
საერთო ფართი აივნების ჩათვლით - 96.5 მ² (ტიხრების გარეშე 91.3 მ²)

100. საერთო ფართი შიდა პერიმეტრზე - 134.0 მ² (ტიხრების გარეშე 125.1 მ²)
აივნები - 16.4 მ²
საერთო ფართი აივნების ჩათვლით - 150.4 მ² (ტიხრების გარეშე 141.5 მ²)

101. საერთო ფართი შიდა პერიმეტრზე - 172.9 მ² (ტიხრების გარეშე 157.8 მ²)
აივნები - 34.7 მ²
საერთო ფართი აივნების ჩათვლით - 207.6 მ² (ტიხრების გარეშე 192.5 მ²)

102. საერთო ფართი შიდა პერიმეტრზე - 123.5 მ² (ტიხრების გარეშე 115.7 მ²)
აივნები - 14.7 მ²
საერთო ფართი აივნების ჩათვლით - 138.2 მ² (ტიხრების გარეშე 130.4 მ²)

187. საერთო ფართი შიდა პერიმეტრზე - 153.5 მ² (ტიხრების გარეშე 147.4 მ²)
აივნები - 10.8 მ²
საერთო ფართი აივნების ჩათვლით - 164.3 მ² (ტიხრების გარეშე 158.2 მ²)

188. საერთო ფართი შიდა პერიმეტრზე - 74.1 მ² (ტიხრების გარეშე 70.0 მ²)
აივნები - 5.8 მ²
საერთო ფართი აივნების ჩათვლით - 79.9 მ² (ტიხრების გარეშე 75.8 მ²)

189. საერთო ფართი შიდა პერიმეტრზე - 60.5 მ² (ტიხრების გარეშე 58.0 მ²)
აივნები - 4.0 მ2
საერთო ფართი აივნების ჩათვლით - 64.5 მ² (ტიხრების გარეშე 62.0 მ²)

190. საერთო ფართი შიდა პერიმეტრზე - 127.3 მ² (ტიხრების გარეშე 121.2 მ²)
აივნები - 19.3 მ²
საერთო ფართი აივნების ჩათვლით - 146.6 მ² (ტიხრების გარეშე 140.5 მ²)

191. საერთო ფართი შიდა პერიმეტრზე - 97.9 მ² (ტიხრების გარეშე 92.7 მ²)
აივნები - 8.9 მ2
საერთო ფართი აივნების ჩათვლით - 106.8 მ² (ტიხრების გარეშე 101.6 მ²)

ბლოკი 2 - XV სართულის გეგმა +46.40 ნიშნულზე
მასშტაბი 1:150

+46.40

შ.პ.ს. "არდუ"		არქიტექტურა დიზაინი უძრავი ქონება	საცხოვრებელი კომპლექსი ქ.თბილისში ქ. წამებაულის/ბოჭორმის ქ. №50/18 - ში (კორექტირება)				"ARDU" Ltd
დირექტორი		გ.ბოკუჩავა					
პრ.მთ. არქიტ.		გ.ბოკუჩავა	არქიტექტურა				ღაკვეთა
ავტორი		გ.ბოკუჩავა	ბლოკი 2 - XV სართულის გეგმა +46.40 ნიშნულზე				
ღაამუშავა		ა.ჯანგჰიძე	სტადია	ფურცელი	ფურც.რაოდ.	მასშტაბი	თარიღი
			მ.პ.	ა-36	62	1:150	2014

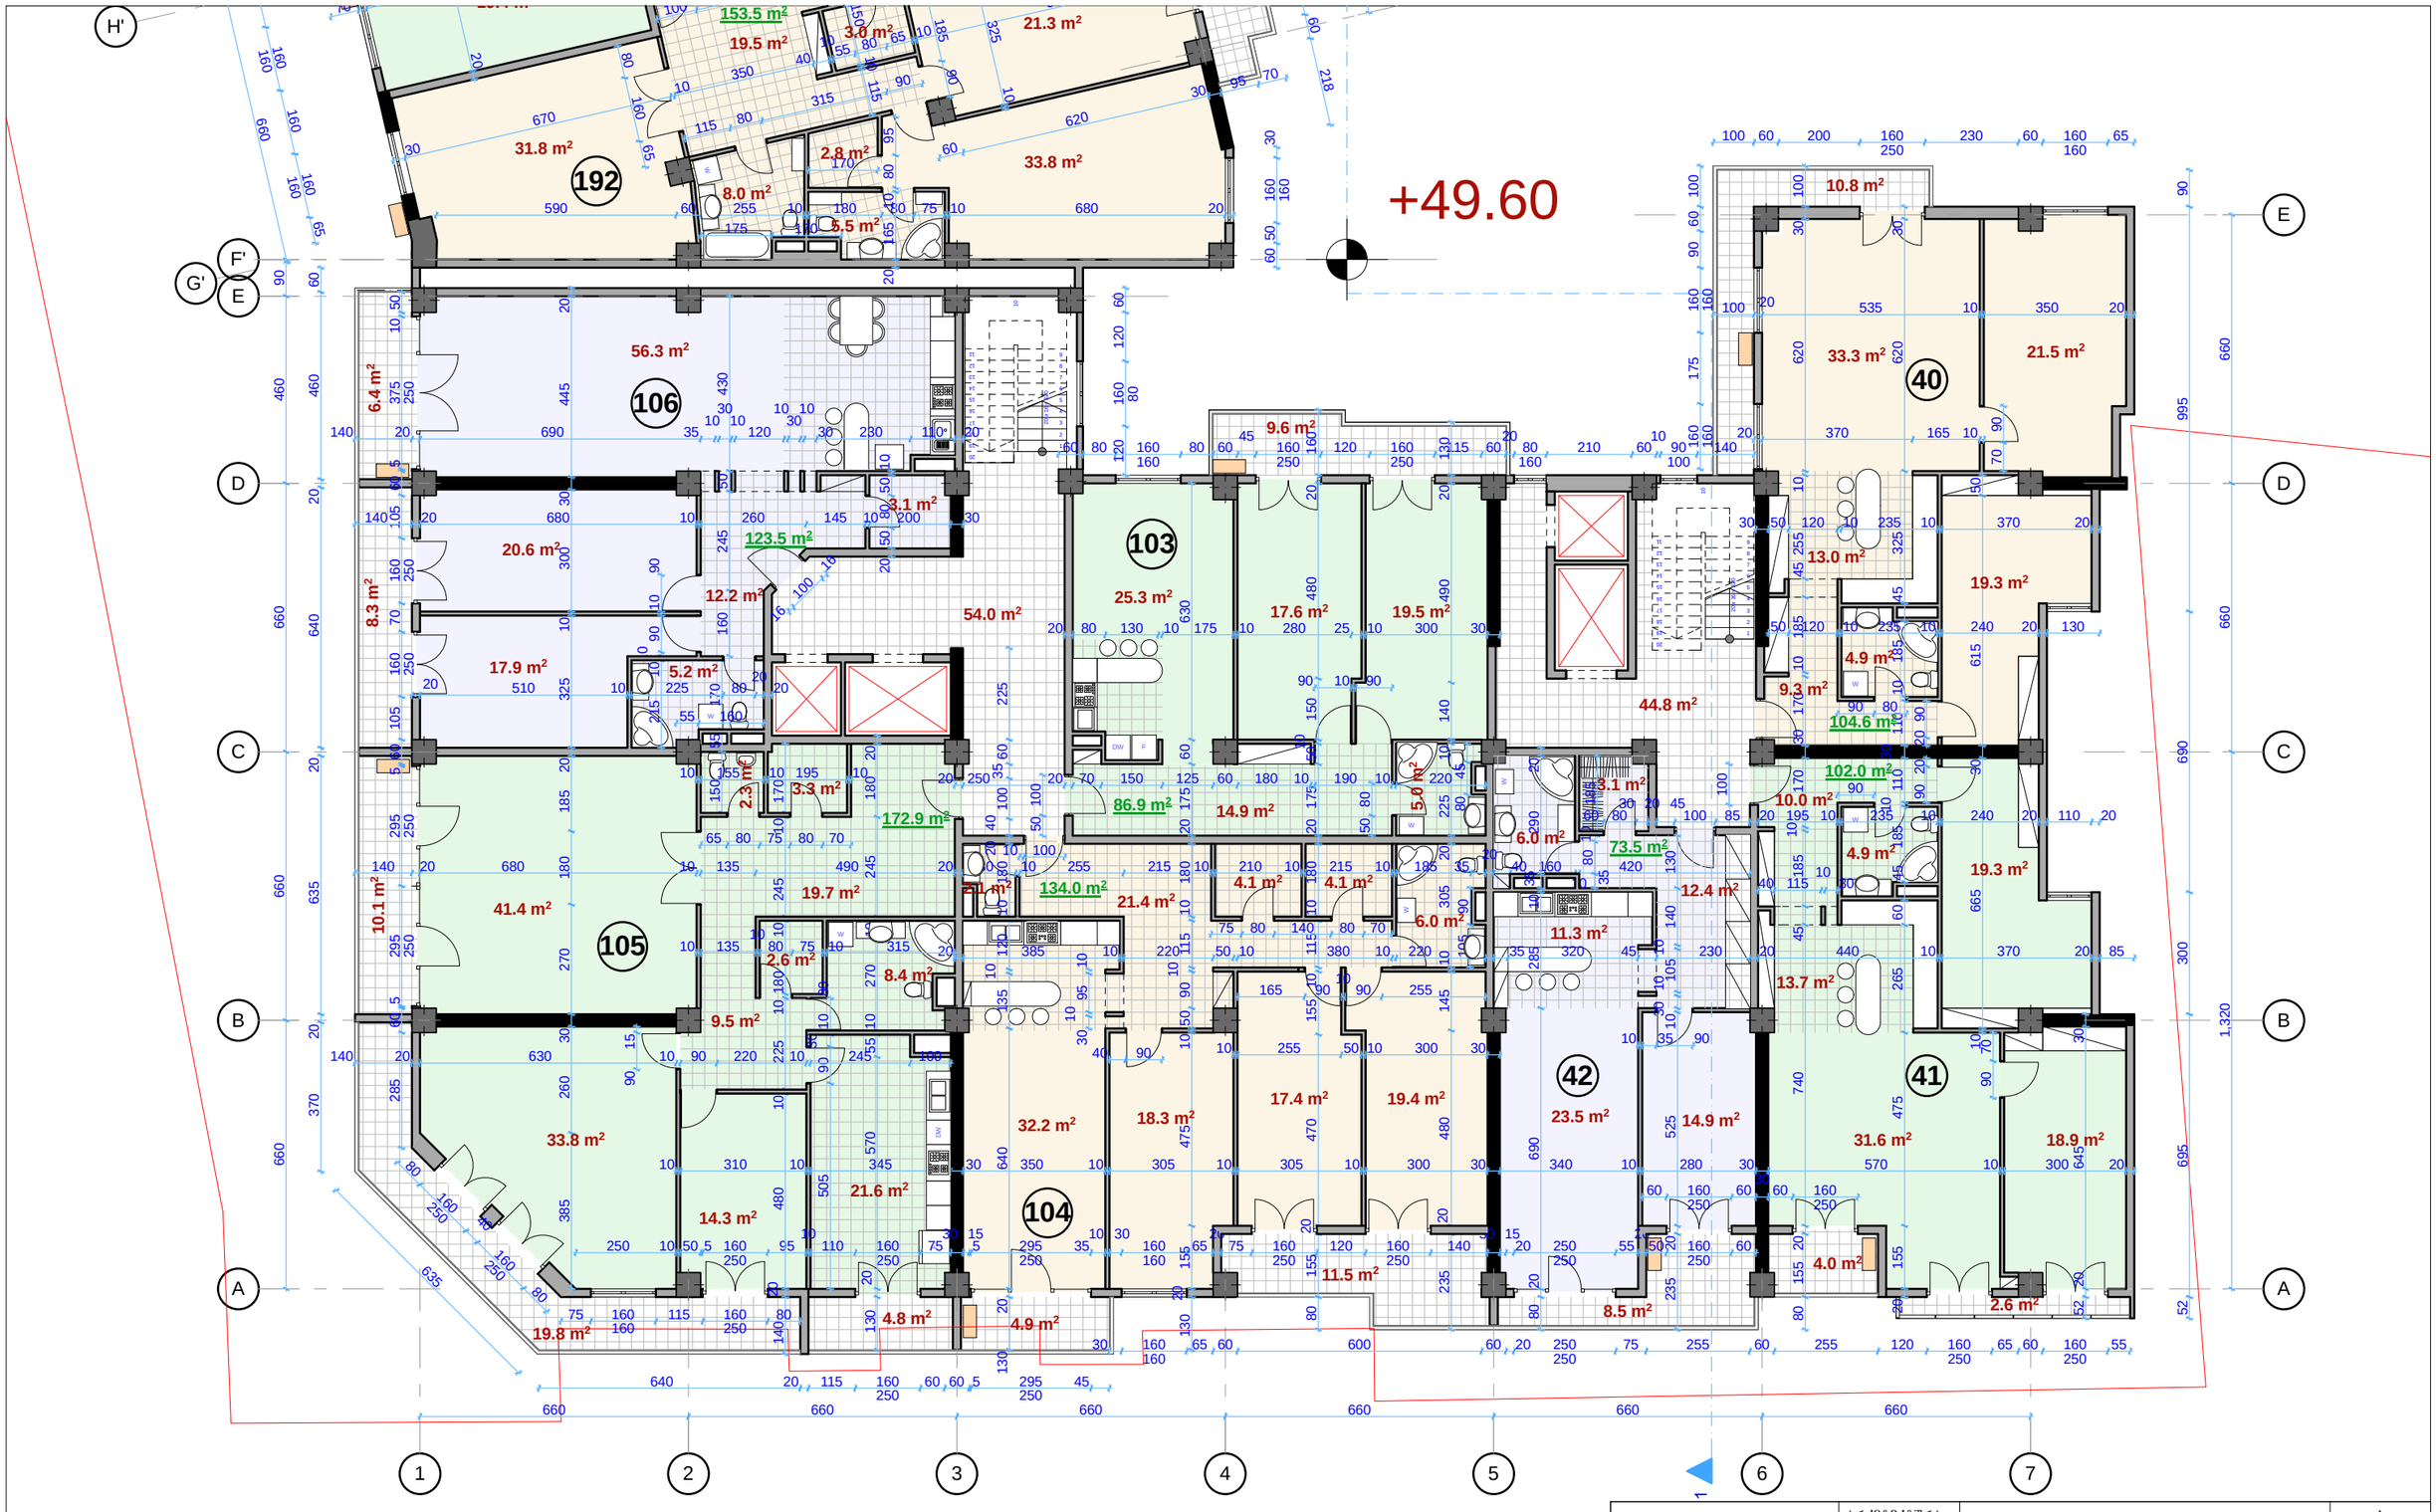

ბლოკი 1 - XVI სართულის გეგმა +49.60 ნიშნულზე
მასშტაბი 1:150

შპს. "არდუ"		არქიტექტურა ღიწაინი უძრავი ქონება	საცხოვრებელი კომპლექსი ქ.თბილისში ქ. წამებულის/ბოჭორმის ქ. №50/18 - ში (კორპუსი/რეა)			"ARDU" Ltd
დირექტორი		გ.ბოკუჩავა				
არ.მთ. არქიტ.		გ.ბოკუჩავა	არქიტექტურა			დაკვეთა
ავტორი		გ.ბოკუჩავა	ბლოკი 1 - XVI სართულის გეგმა +49.60 ნიშნულზე			
დაამუშავა		ა.ჯანგიძე	სტადია	ფურცელი	ფურც.რაოდ.	მასშტაბი	თარიღი
			მ.პ.	ა-37	62	1:150	2014



XVI სართულის ბინების ფართები

40. საერთო ფართი შიდა პერიმეტრზე - 104.6 მ² (ტიხრების გარეშე 101.3 მ²)
აივნები - 10.8 მ²
საერთო ფართი აივნების ჩათვლით - 115.4 მ² (ტიხრების გარეშე 112.1 მ²)

41. საერთო ფართი შიდა პერიმეტრზე - 102.0 მ² (ტიხრების გარეშე 98.4 მ²)
აივნები - 6.6 მ²
საერთო ფართი აივნების ჩათვლით - 108.6 მ² (ტიხრების გარეშე 105.0 მ²)

42. საერთო ფართი შიდა პერიმეტრზე - 73.5 მ² (ტიხრების გარეშე 71.2 მ²)
აივნები - 8.5 მ²
საერთო ფართი აივნების ჩათვლით - 82.0 მ² (ტიხრების გარეშე 79.7 მ²)

103.საერთო ფართი შიდა პერიმეტრზე - 86.9 მ² (ტიხრების გარეშე 82.3 მ²)
აივნები - 9.6 მ²
საერთო ფართი აივნების ჩათვლით - 96.5 მ² (ტიხრების გარეშე 91.9 მ²)

104.საერთო ფართი შიდა პერიმეტრზე - 134.0 მ² (ტიხრების გარეშე 125.0 მ²)
აივნები - 16.4 მ²
საერთო ფართი აივნების ჩათვლით - 150.4 მ² (ტიხრების გარეშე 141.4 მ²)

105.საერთო ფართი შიდა პერიმეტრზე - 172.9 მ² (ტიხრების გარეშე 156.9 მ²)
აივნები - 34.7 მ²
საერთო ფართი აივნების ჩათვლით - 207.6 მ² (ტიხრების გარეშე 191.6 მ²)

106.საერთო ფართი შიდა პერიმეტრზე - 123.5 მ² (ტიხრების გარეშე 115.3 მ²)
აივნები - 14.7 მ²
საერთო ფართი აივნების ჩათვლით - 138.2 მ² (ტიხრების გარეშე 130.0 მ²)

192.საერთო ფართი შიდა პერიმეტრზე - 153.5 მ² (ტიხრების გარეშე 147.4 მ²)
აივნები - 10.8 მ²
საერთო ფართი აივნების ჩათვლით - 164.3 მ² (ტიხრების გარეშე 158.2 მ²)

193.საერთო ფართი შიდა პერიმეტრზე - 74.1 მ² (ტიხრების გარეშე 70.0 მ²)
აივნები - 5.8 მ²
საერთო ფართი აივნების ჩათვლით - 79.9 მ² (ტიხრების გარეშე 75.8 მ²)

194.საერთო ფართი შიდა პერიმეტრზე - 60.5 მ² (ტიხრების გარეშე 57.0 მ²)
აივნები - 4.0 მ2
საერთო ფართი აივნების ჩათვლით - 64.5 მ² (ტიხრების გარეშე 61.0 მ²)

195.საერთო ფართი შიდა პერიმეტრზე - 122.8 მ² (ტიხრების გარეშე 115.3 მ²)
აივნები - 24.0მ²
საერთო ფართი აივნების ჩათვლით - 146.8 მ² (ტიხრების გარეშე 139.3 მ²)

196.საერთო ფართი შიდა პერიმეტრზე - 88.2 მ² (ტიხრების გარეშე 84.7 მ²)
აივნები - 18.0 მ2
საერთო ფართი აივნების ჩათვლით - 106.2 მ² (ტიხრების გარეშე 102.7 მ²)

ბლოკი 2 - XVI სართულის გეგმა +49.60 ნიშნულზე
მასშტაბი 1:150

+49.60

შ.პ.ს. "არდუ"		• არქიტექტურა • დიზაინი • უძრავი ქონება	საცხოვრებელი კომპლექსი ქ.თბილისში ქ. წამებულის/ბოჭორმის ქ. №50/18 - ში (კორექტირება)				"ARDU" Ltd
დირექტორი		გ.ბოკუჩავა					
პრ.მთ. არქიტ.		გ.ბოკუჩავა	არქიტექტურა				დაკვეთა
ავტორი		გ.ბოკუჩავა	ბლოკი 2 - XVI სართულის გეგმა +49.60 ნიშნულზე				
დაამუშავა		ა.ხანზიძე	სტადია	ფურცელი	ფურც.რაოდ.	მასშტაბი	თარიღი
			მ.პ.	ა-38	62	1:150	2014

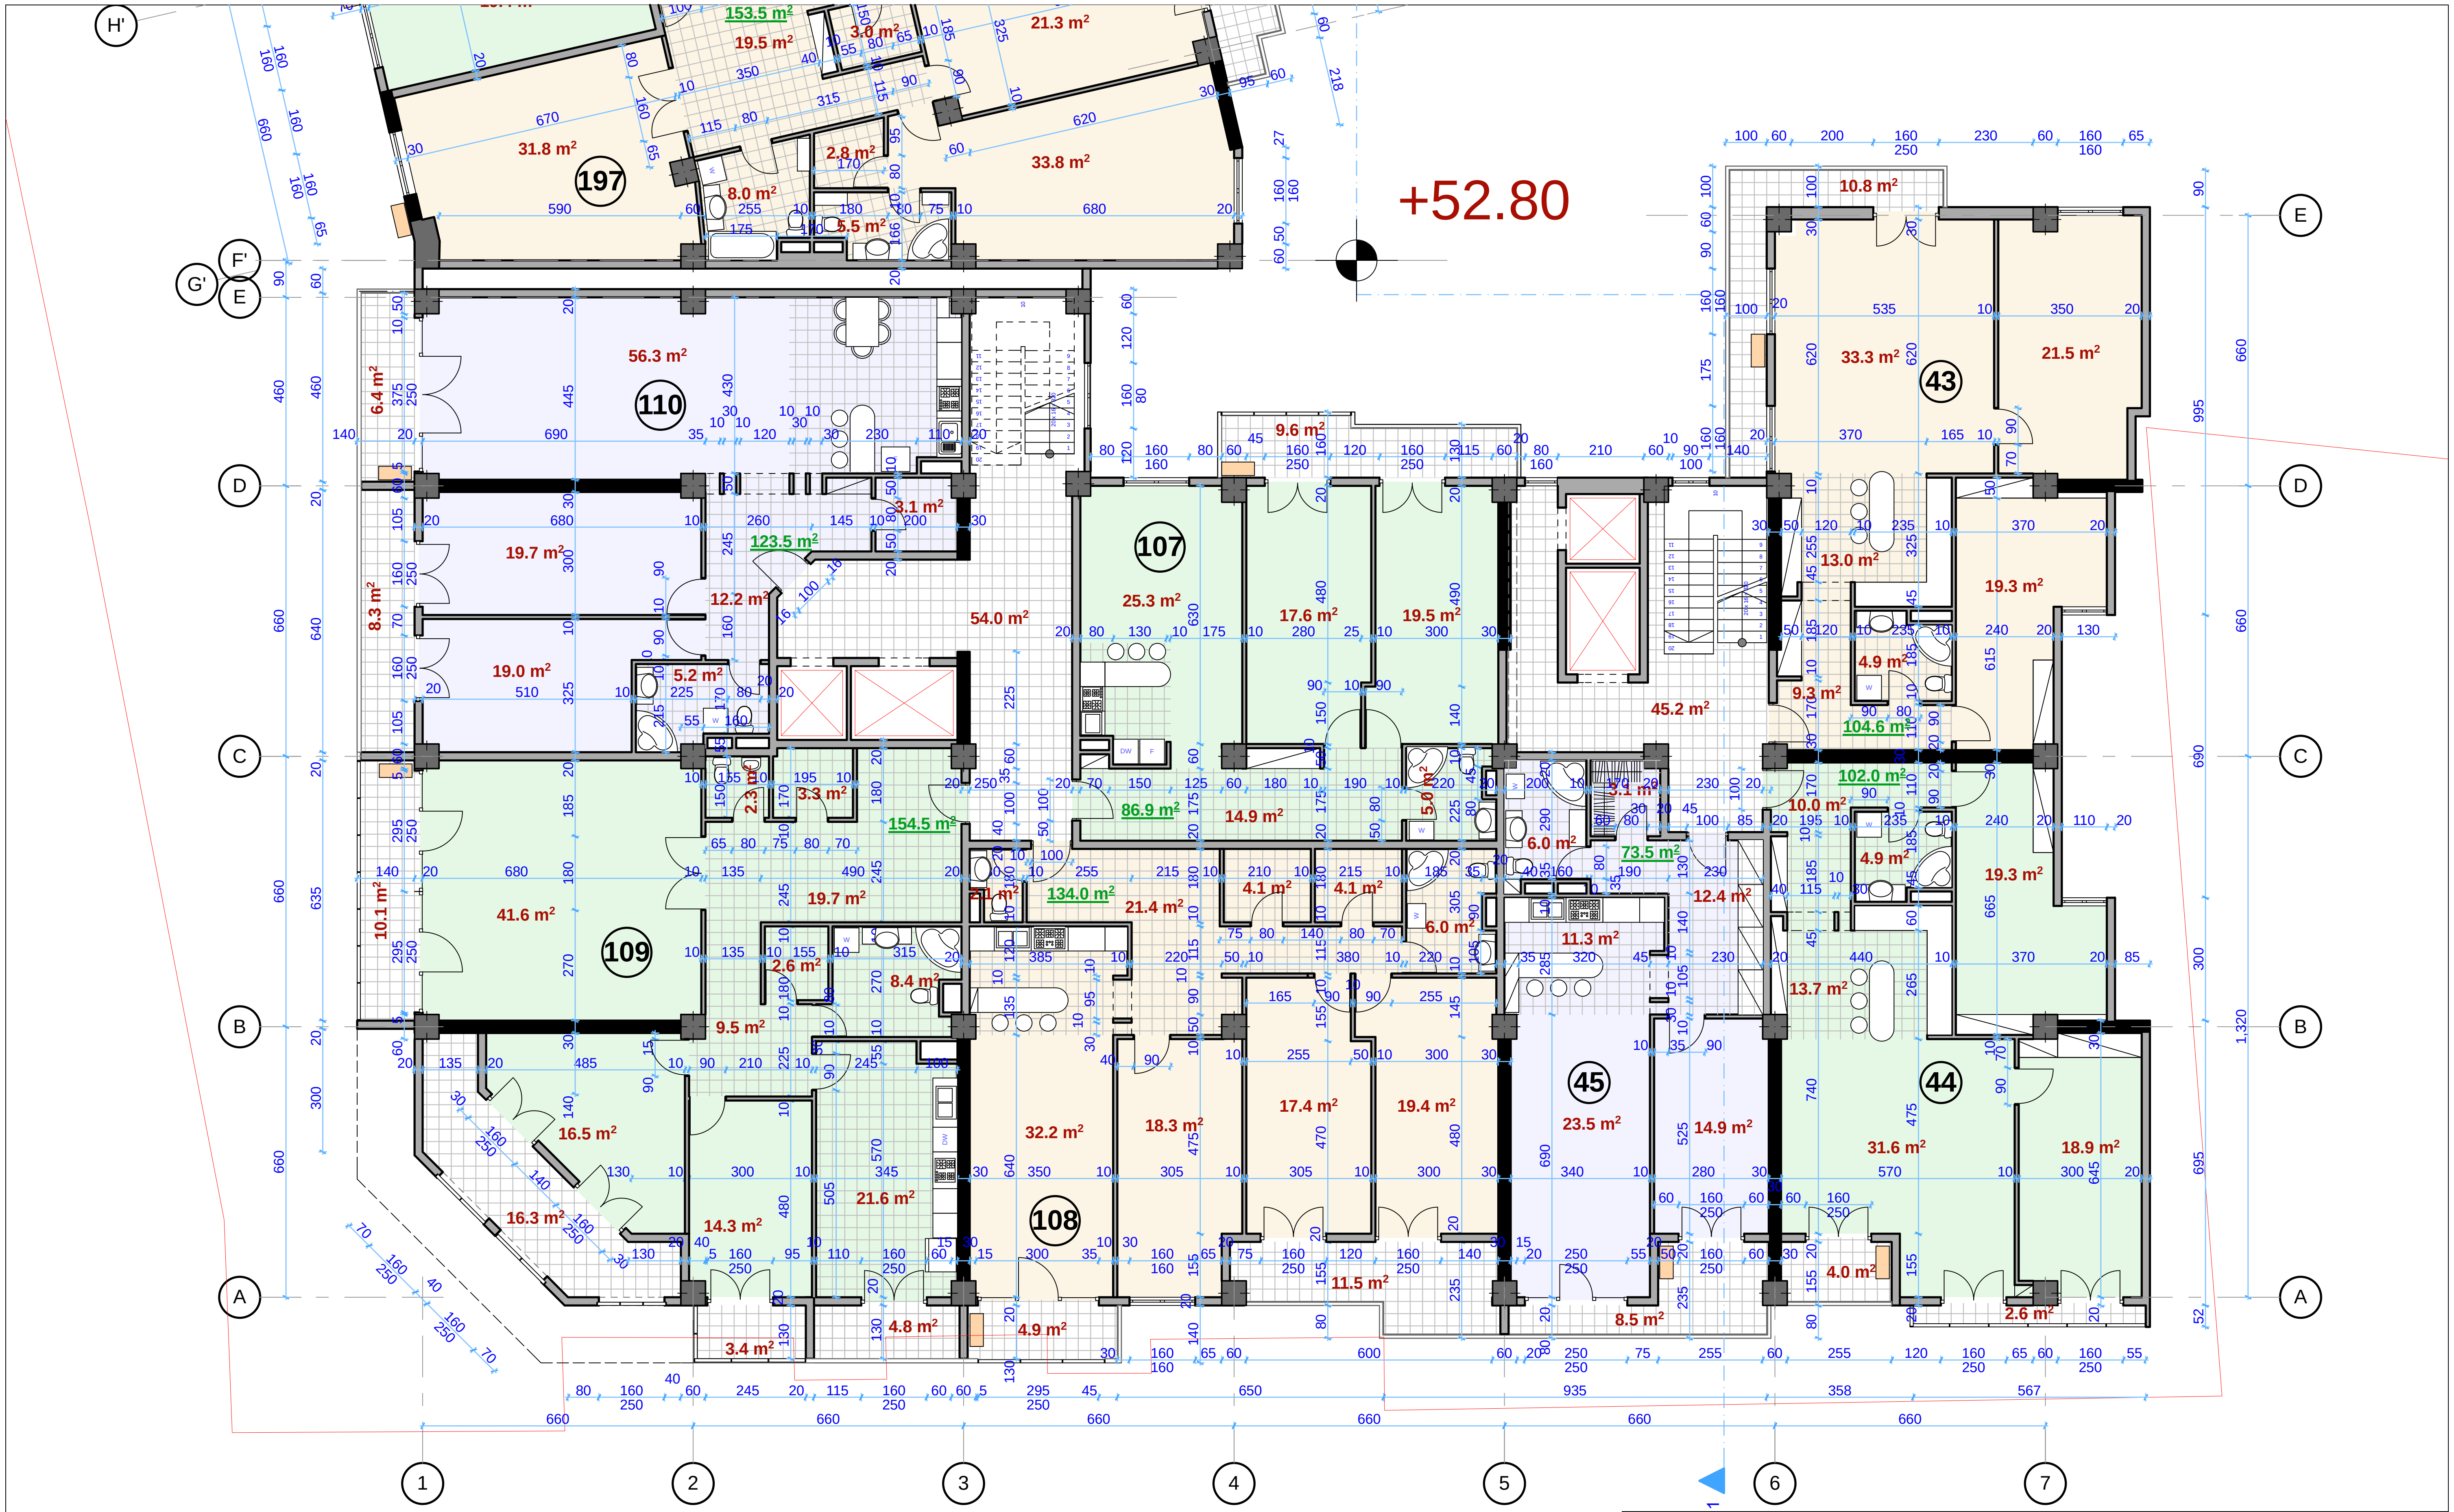

ბლოკი 1 - XVII სართულის გეგმა +52.80 ნიშნულზე
მასშტაბი 1:150

შ.პ.ს. "არდუ"		• არქიტექტურა • დიზაინი • უძრავი ქონება	საცხოვრებელი კომპლექსი ქ.თბილისში ქ. წამებულის/ბოჭორმის ქ. №50/18 - ში (კორექტირება)
დირექტორი		გ.ბოკუჩავა	
პრ.მთ. არქიტ.		გ.ბოკუჩავა	არქიტექტურა
ავტორი		გ.ბოკუჩავა	ბლოკი 1 - XVII სართულის გეგმა +52.80 ნიშნულზე
დაამუშავა		ა.ჯანგიძე	

სტადია	ფურცელი	ფურც.რაოდ.	მასშტაბი	თარიღი
მ.პ.	ა-39	62	1:150	2014

"ARDU" Ltd

დაკვეთა



XVII სართულის ბინების ფართები

43. საერთო ფართი შიდა პერიმეტრზე - 104.6 მ² (ტიხრების გარეშე 101.3 მ²)
აივნები - 10.8 მ²
საერთო ფართი აივნების ჩათვლით - 115.4 მ² (ტიხრების გარეშე 112.1 მ²)

44. საერთო ფართი შიდა პერიმეტრზე - 102.0 მ² (ტიხრების გარეშე 98.4 მ²)
აივნები - 6.6 მ²
საერთო ფართი აივნების ჩათვლით - 108.6 მ² (ტიხრების გარეშე 105.0 მ²)

45. საერთო ფართი შიდა პერიმეტრზე - 73.5 მ² (ტიხრების გარეშე 71.2 მ²)
აივნები - 8.5 მ²
საერთო ფართი აივნების ჩათვლით - 82.0 მ² (ტიხრების გარეშე 79.7 მ²)

107. საერთო ფართი შიდა პერიმეტრზე - 86.9 მ² (ტიხრების გარეშე 82.3 მ²)
აივნები - 9.6 მ²
საერთო ფართი აივნების ჩათვლით - 96.5 მ² (ტიხრების გარეშე 91.9 მ²)

108. საერთო ფართი შიდა პერიმეტრზე - 134.0 მ² (ტიხრების გარეშე 125.0 მ²)
აივნები - 16.4 მ²
საერთო ფართი აივნების ჩათვლით - 150.4 მ² (ტიხრების გარეშე 141.4 მ²)

109. საერთო ფართი შიდა პერიმეტრზე - 154.5 მ² (ტიხრების გარეშე 139.8 მ²)
აივნები - 34.6 მ²
საერთო ფართი აივნების ჩათვლით - 189.1 მ² (ტიხრების გარეშე 174.4 მ²)

110. საერთო ფართი შიდა პერიმეტრზე - 123.5 მ² (ტიხრების გარეშე 115.5 მ²)
აივნები - 14.7 მ²
საერთო ფართი აივნების ჩათვლით - 138.2 მ² (ტიხრების გარეშე 130.2 მ²)

197. საერთო ფართი შიდა პერიმეტრზე - 153.5 მ² (ტიხრების გარეშე 147.4 მ²)
აივნები - 10.8 მ²
საერთო ფართი აივნების ჩათვლით - 164.3 მ² (ტიხრების გარეშე 158.2 მ²)

198. საერთო ფართი შიდა პერიმეტრზე - 74.1 მ² (ტიხრების გარეშე 70.0 მ²)
აივნები - 5.8 მ²
საერთო ფართი აივნების ჩათვლით - 79.9 მ² (ტიხრების გარეშე 75.8 მ²)

199. საერთო ფართი შიდა პერიმეტრზე - 63.8 მ² (ტიხრების გარეშე 62.1 მ²)
ანტრესოლი - 26.4 მ²
აივნები - 5.8 მ²
საერთო ფართი აივნების ჩათვლით - 96.0 მ² (ტიხრების გარეშე 94.3 მ²)

200. საერთო ფართი შიდა პერიმეტრზე - 146.5 მ² (ტიხრების გარეშე 141.2 მ²)
აივნები - 28.8 მ²
საერთო ფართი აივნების ჩათვლით - 175.3 მ² (ტიხრების გარეშე 170.0 მ²)

201. საერთო ფართი შიდა პერიმეტრზე - 59.4 მ² (ტიხრების გარეშე 57.3 მ²)
აივნები - 6.2 მ2
საერთო ფართი აივნების ჩათვლით - 65.6 მ² (ტიხრების გარეშე 63.5 მ²)

ბლოკი 2 - XVII სართულის გეგმა +52.80 ნიშნულზე მასშტაბი 1:150

+52.80

შ.პ.ს. "არდუ"		არქიტექტურა ლიცენზიონ უმრავი ქონება	საცხოვრებელი კომპლექსი ქ.თბილისში ქ. წამებულის/ბოჭორმის ქ. №50/18 - ში (კორექტირება)				"ARDU" Ltd
დირექტორი		გ.ბოკუჩავა					
პრ.მთ. არქიტ.		გ.ბოკუჩავა	არქიტექტურა				ღაკვეთა
ავტორი		გ.ბოკუჩავა	ბლოკი 2 - XVII სართულის გეგმა +52.80 ნიშნულზე				
ღაამუშავა		ა.ჯანაშიძე	სტადია	ფურცელი	ფურც.რაოდ.	მასშტაბი	თარიღი
			მ.პ.	ა-40	62	1:150	2014

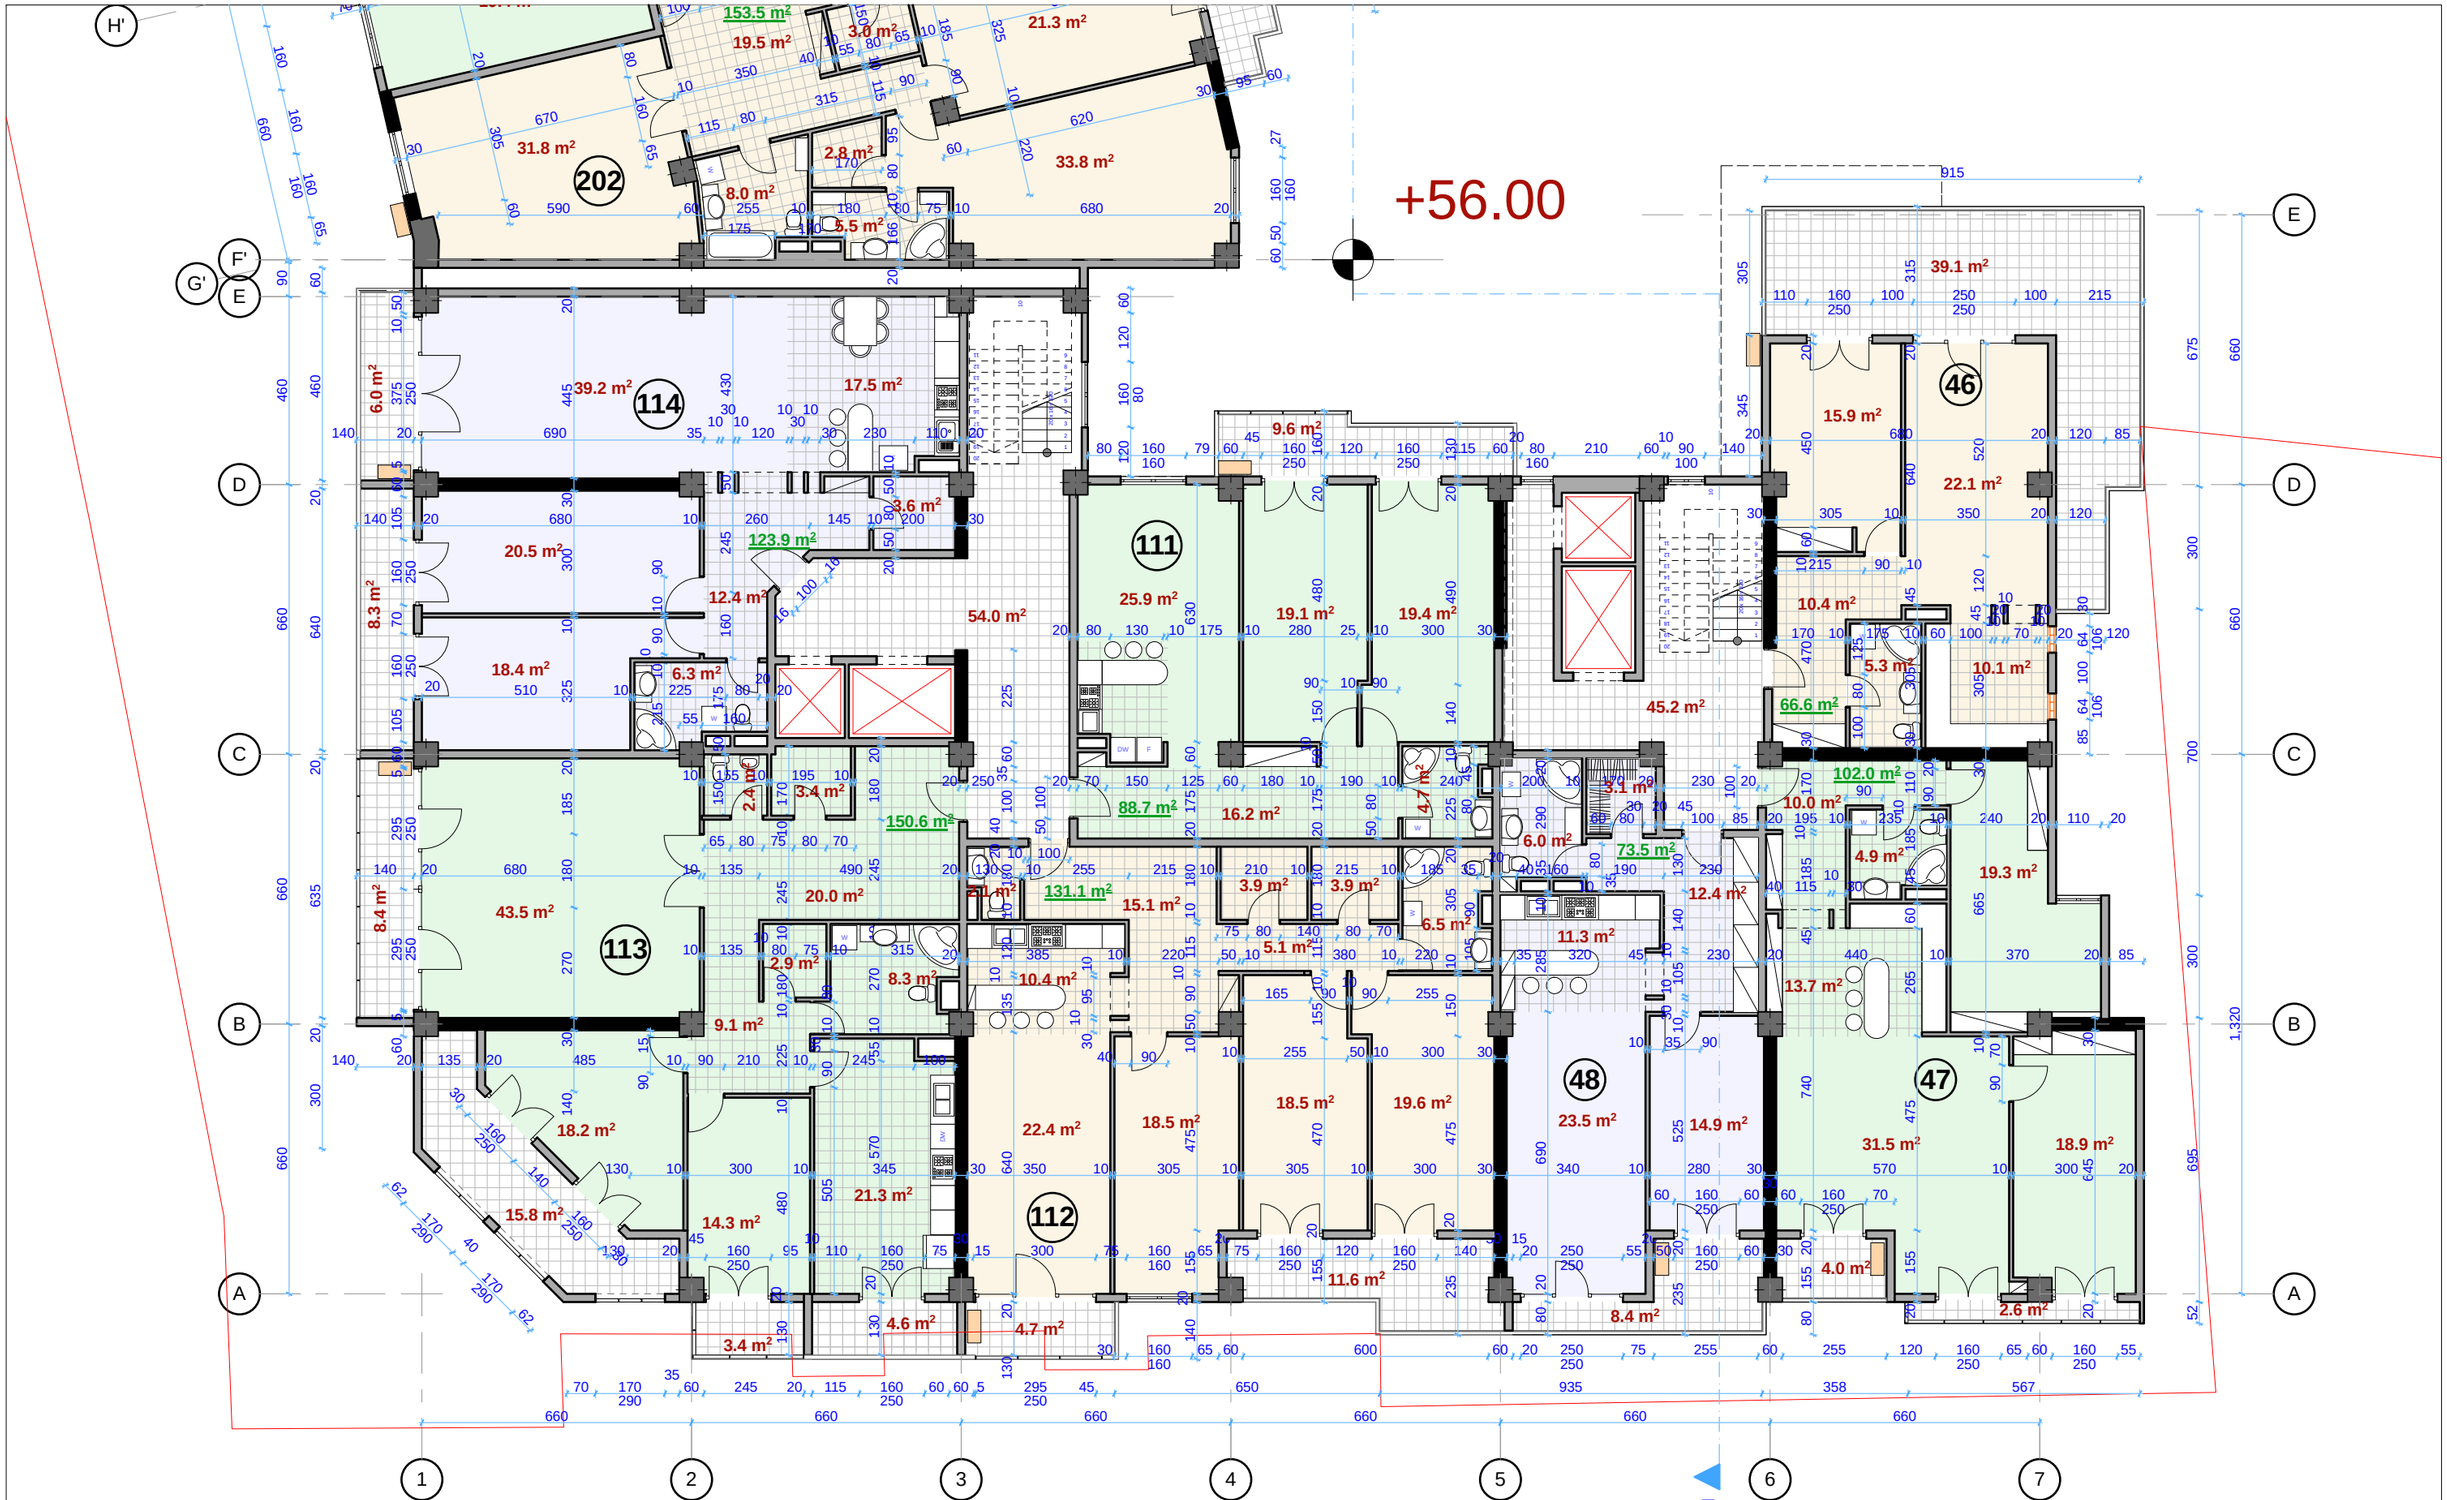

ბლოკი 1 - XVIII სართულის გეგმა +56.00 ნიშნულზე
მასშტაბი 1:150

შპს. "არდუ"		არქიტექტურა დიზაინი შპრავი ქონება	საცხოვრებელი კომპლექსი ქ.თბილისში ქ. წამებაულის/ბოჭორმის ქ. №50/18 - ში (კორექტირება)			"ARDU" Ltd
დირექტორი		გ.ბოკუჩავა				
პრ.მთ. არქიტ.		გ.ბოკუჩავა	არქიტექტურა			ლაკეთა
ავტორი		გ.ბოკუჩავა	ბლოკი 1 - XVIII სართულის გეგმა +56.00 ნიშნულზე			
ლაბორანტი		ა.ჯანგბიძე	სტადია	ფურცელი	ფურც.რაოდ.	მასშტაბი	თარიღი
			მ.პ.	ა-41	62	1:150	2014

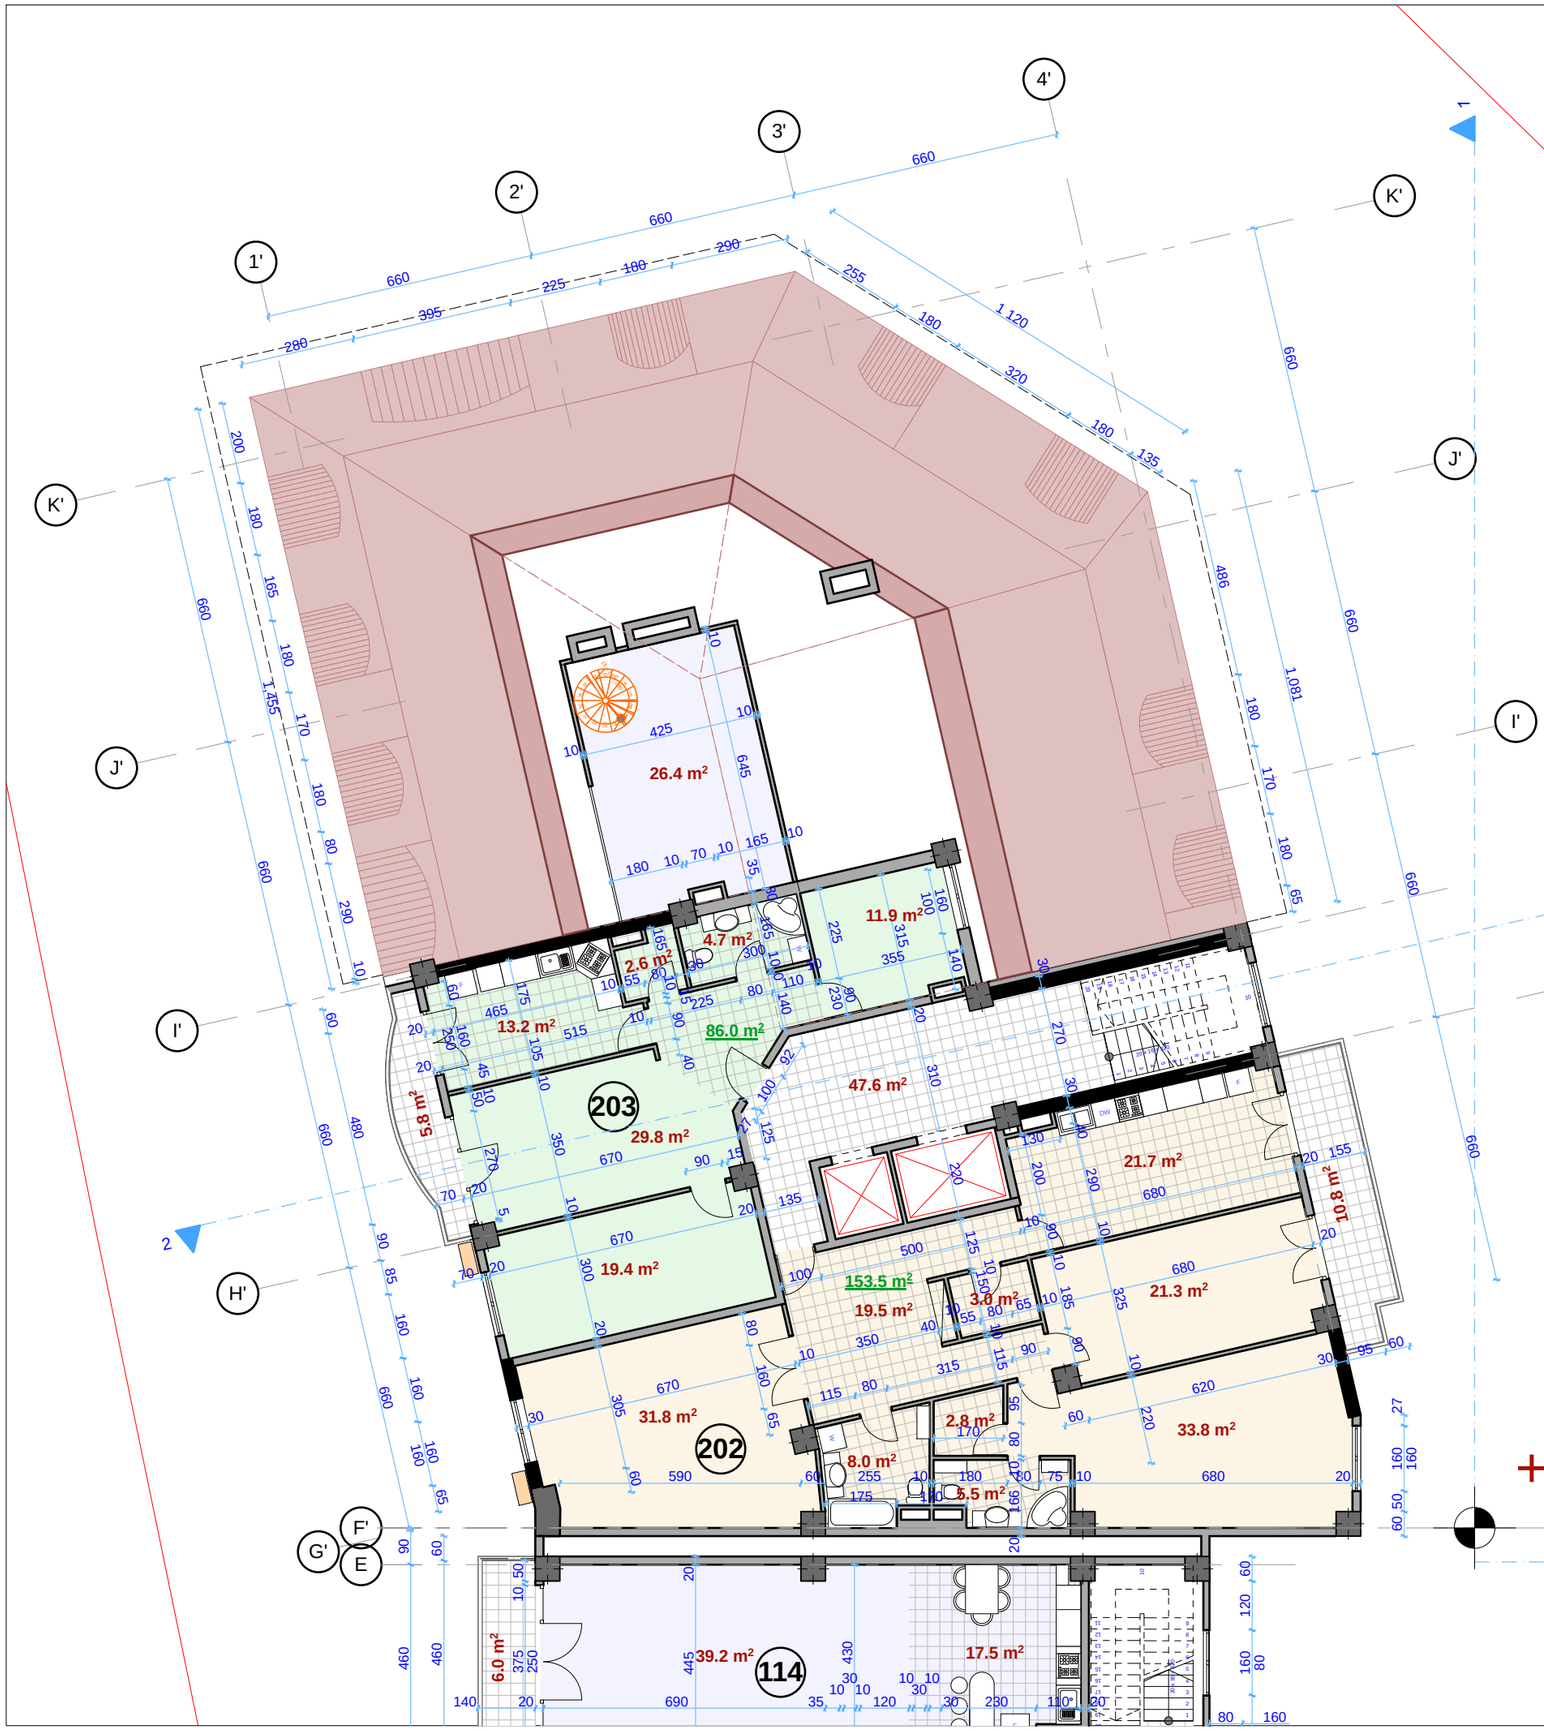

XVIII სართულის ბინების ფართები

46.	საერთო ფართი შიდა პერიმეტრზე - 66.6 მ²		(ტიხრების გარეშე 63.8 მ²)
	აივნები - 39.1 მ²		
	საერთო ფართი აივნების ჩათვლით - 105.7 მ²		(ტიხრების გარეშე 102.9 მ²)
47.	საერთო ფართი შიდა პერიმეტრზე - 102.0 მ²		(ტიხრების გარეშე 98.3 მ²)
	აივნები - 6.6 მ²		
	საერთო ფართი აივნების ჩათვლით - 108.6 მ²		(ტიხრების გარეშე 104.9 მ²)
48.	საერთო ფართი შიდა პერიმეტრზე - 73.5 მ²		(ტიხრების გარეშე 71.2 მ²)
	აივნები - 8.4 მ²		
	საერთო ფართი აივნების ჩათვლით - 81.9 მ²		(ტიხრების გარეშე 79.6 მ²)
111.	საერთო ფართი შიდა პერიმეტრზე - 88.7 მ²		(ტიხრების გარეშე 85.3 მ²)
	აივნები - 9.6 მ²		
	საერთო ფართი აივნების ჩათვლით - 98.3 მ²		(ტიხრების გარეშე 94.9 მ²)
112.	საერთო ფართი შიდა პერიმეტრზე - 131.1 მ²		(ტიხრების გარეშე 110.5 მ²)
	აივნები - 16.3 მ²		
	საერთო ფართი აივნების ჩათვლით - 147.4 მ²		(ტიხრების გარეშე 126.8 მ²)
113.	საერთო ფართი შიდა პერიმეტრზე - 150.6 მ²		(ტიხრების გარეშე 143.4 მ²)
	აივნები - 32.2 მ²		
	საერთო ფართი აივნების ჩათვლით - 182.8 მ²		(ტიხრების გარეშე 175.6 მ²)
114.	საერთო ფართი შიდა პერიმეტრზე - 123.9 მ²		(ტიხრების გარეშე 117.9 მ²)
	აივნები - 14.3 მ²		
	საერთო ფართი აივნების ჩათვლით - 138.2 მ²		(ტიხრების გარეშე 132.2 მ²)
202.	საერთო ფართი შიდა პერიმეტრზე - 153.5 მ²		(ტიხრების გარეშე 147.4 მ²)
	აივნები - 10.8 მ²		
	საერთო ფართი აივნების ჩათვლით - 164.3 მ²		(ტიხრების გარეშე 158.2 მ²)
203.	საერთო ფართი შიდა პერიმეტრზე - 86.0 მ²		(ტიხრების გარეშე 81.6 მ²)
	აივნები - 5.8 მ²		
	საერთო ფართი აივნების ჩათვლით - 91.8 მ²		(ტიხრების გარეშე 87.4 მ²)

ბლოკი 2 - XVIII სართულის გეგმა +56.00 ნიშნულზე
მასშტაბი 1:150

+56.00

შპს. "არდუ"		არქიტექტურა ღიგაინი შპრავი ქონება	საცხოვრებელი კომპლექსი ქ.თბილისში ქ. წამებაშვილის/ბოჭორმის ქ. №50/18 - ში (კორექტირება)				"ARDU" Ltd
დირექტორი		გ.ბოკუჩავა					
პრ.მთ. არქიტ.		გ.ბოკუჩავა	არქიტექტურა				ლაკეთა
ავტორი		გ.ბოკუჩავა	ბლოკი 2 - XVIII სართულის გეგმა +56.00 ნიშნულზე				
დაამუშავა		ა.ჯანგბიძე	სტადია	ფურცელი	ფურც.რაოდ.	მასშტაბი	თარიღი
			მ.პ.	ა-42	62	1:150	2014

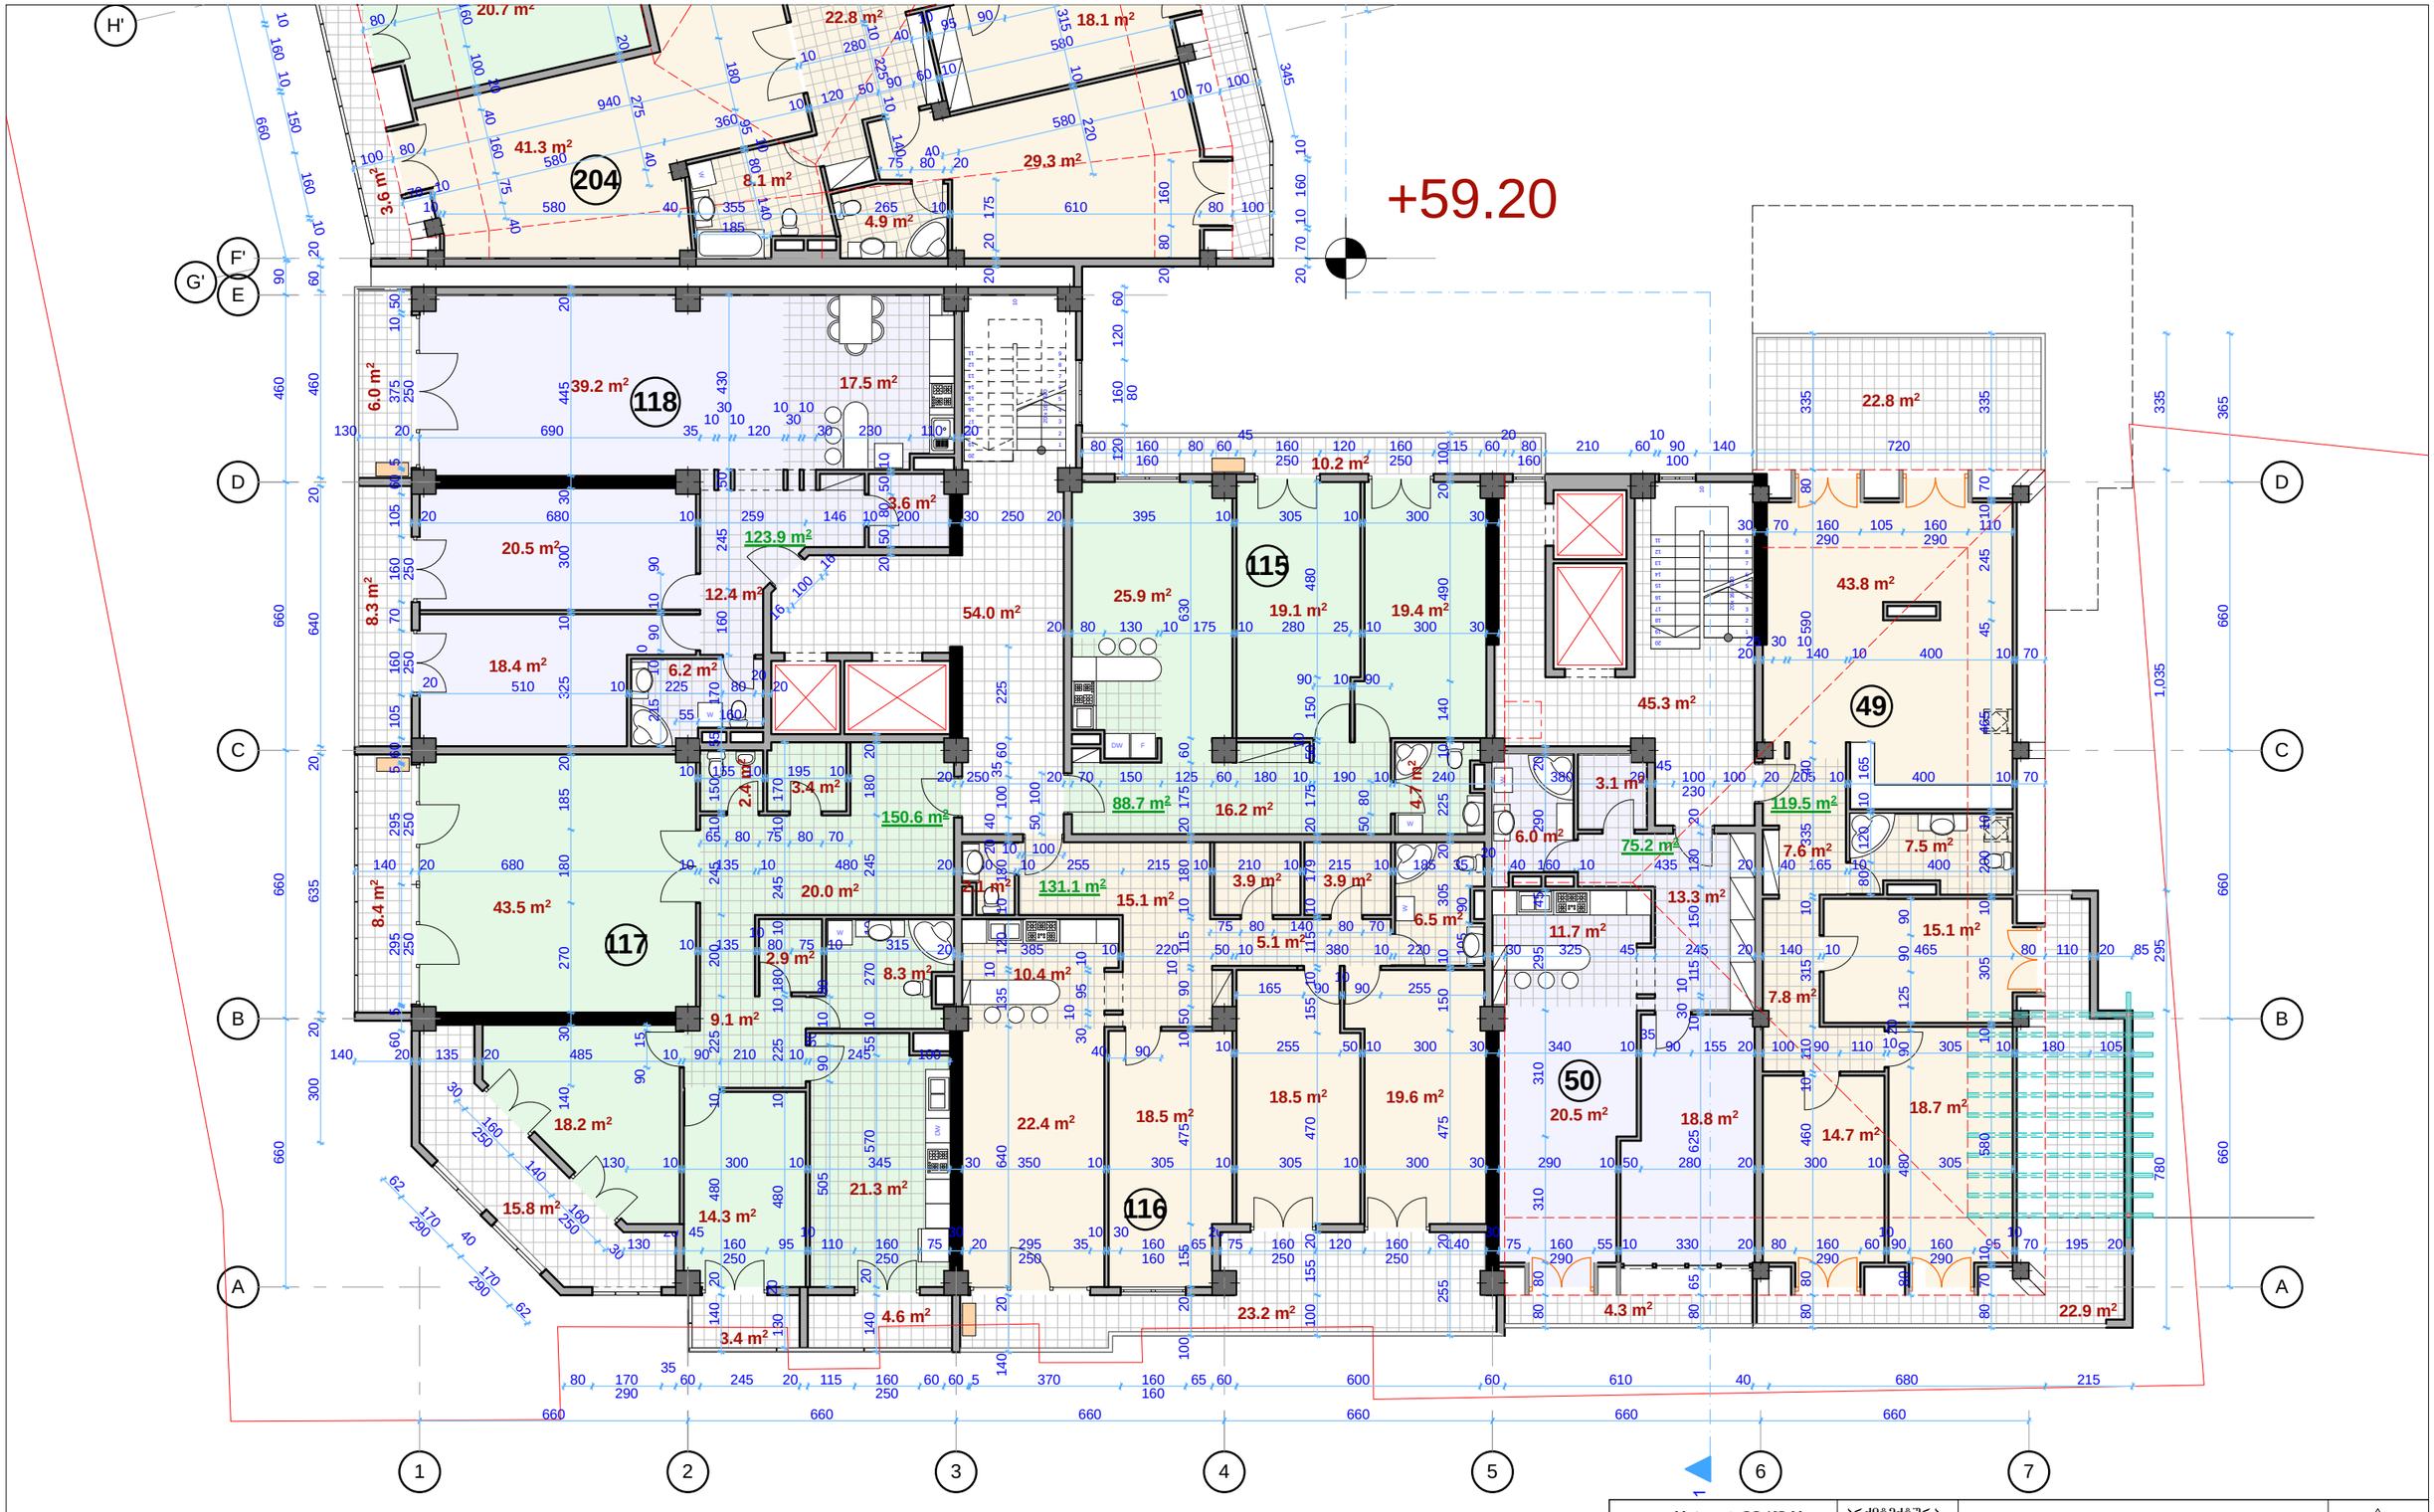

ბლოკი 1 - XIX სართულის გეგმა +59.20 ნიშნულზე
მასშტაბი 1:150

შპს. "არდუ"		• არქიტექტურა • დიზაინი • უძრავი ქონება	საცხოვრებელი კომპლექსი ქ.თბილისში ქ. წამებულის/ბოჭორმის ქ. №50/18 - ში (პროექტირება)				"ARDU" Ltd
დირექტორი		გ.ბოკუჩავა					
პრ.მთ. არქიტ.		გ.ბოკუჩავა	არქიტექტურა				დაკვეთა
ავტორი		გ.ბოკუჩავა	ბლოკი 1 - XIX სართულის გეგმა +59.20 ნიშნულზე				
დაამუშავა		ა.ჯანგიძე	სტადია	ფურცელი	ფურც.რაოდ.	მასშტაბი	თარიღი
			მ.პ.	ა-43	62	1:150	2014

XIX სართულის ბინების ფართები

49. საერთო ფართი შიდა პერიმეტრზე - 119.5 მ² (ტიხრების გარეშე 115.2 მ²)
აივნები - 45.7 მ²
საერთო ფართი აივნების ჩათვლით - 165.2 მ² (ტიხრების გარეშე 160.9 მ²)

50. საერთო ფართი შიდა პერიმეტრზე - 75.3 მ² (ტიხრების გარეშე 72.4 მ²)
აივნები - 4.3 მ²
საერთო ფართი აივნების ჩათვლით - 79.6 მ² (ტიხრების გარეშე 76.7 მ²)

115. საერთო ფართი შიდა პერიმეტრზე - 88.7 მ² (ტიხრების გარეშე 85.3 მ²)
აივნები - 10.2 მ²
საერთო ფართი აივნების ჩათვლით - 98.9 მ² (ტიხრების გარეშე 95.5 მ²)

116. საერთო ფართი შიდა პერიმეტრზე - 131.1 მ² (ტიხრების გარეშე 126.0 მ²)
აივნები - 23.2 მ²
საერთო ფართი აივნების ჩათვლით - 154.3 მ² (ტიხრების გარეშე 149.2 მ²)

117. საერთო ფართი შიდა პერიმეტრზე - 150.6 მ² (ტიხრების გარეშე 143.4 მ²)
აივნები - 32.2 მ²
საერთო ფართი აივნების ჩათვლით - 182.8 მ² (ტიხრების გარეშე 175.6 მ²)

118. საერთო ფართი შიდა პერიმეტრზე - 123.9 მ² (ტიხრების გარეშე 117.8 მ²)
აივნები - 14.3 მ²
საერთო ფართი აივნების ჩათვლით - 138.2 მ² (ტიხრების გარეშე 132.1 მ²)

204. საერთო ფართი შიდა პერიმეტრზე - 145.3 მ² (ტიხრების გარეშე 137.0 მ²)
აივნები - 25.0 მ²
საერთო ფართი აივნების ჩათვლით - 170.3 მ² (ტიხრების გარეშე 162.2 მ²)

205. საერთო ფართი შიდა პერიმეტრზე - 93.7 მ² (ტიხრების გარეშე 92.0 მ²)
აივნები - 10.6 მ²
საერთო ფართი აივნების ჩათვლით - 104.3 მ² (ტიხრების გარეშე 102.6 მ²)

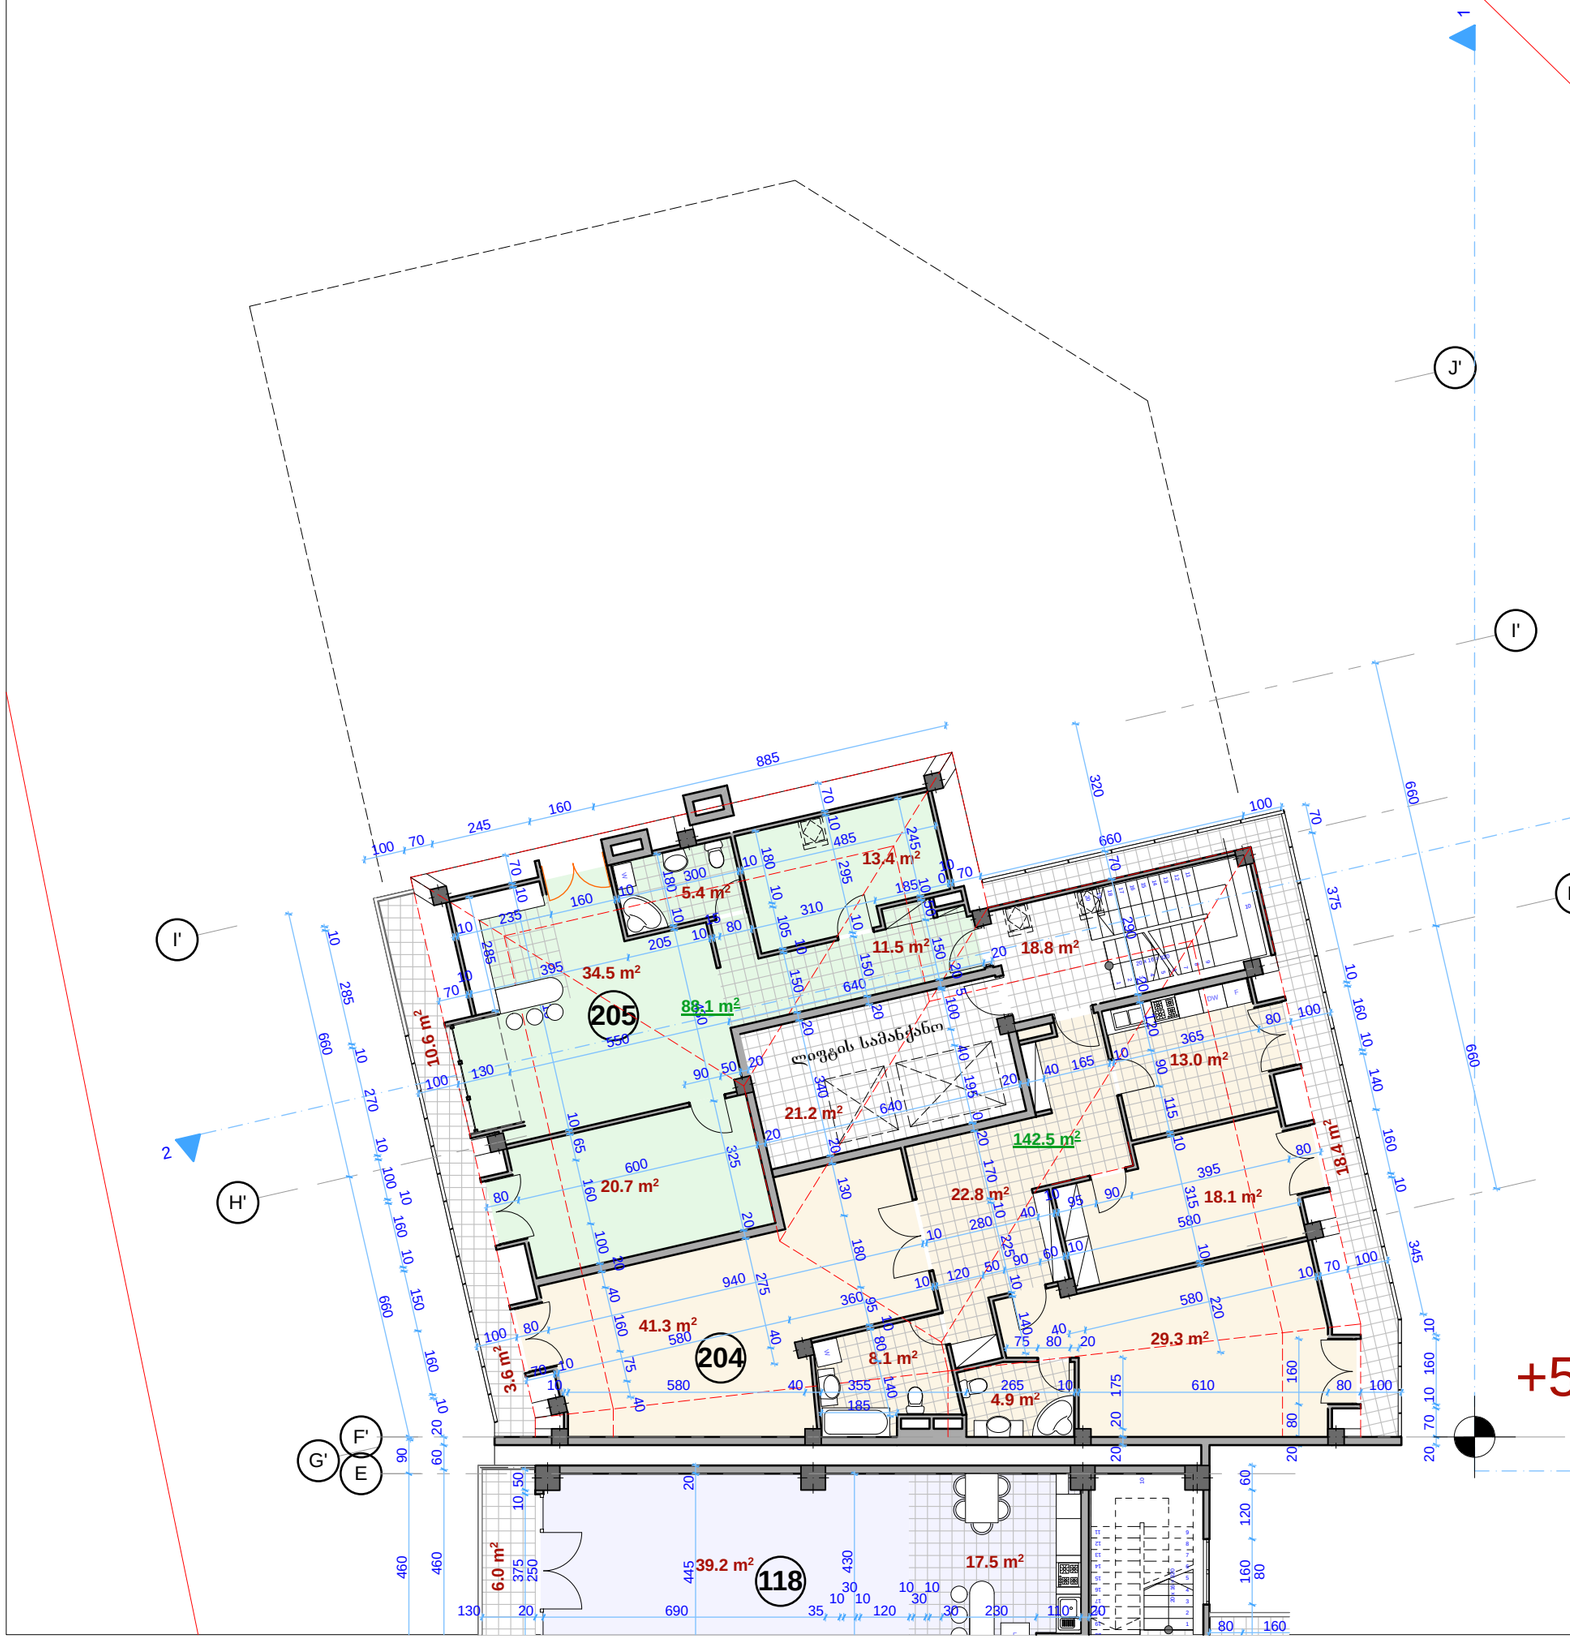

ბლოკი 2 - XIX სართულის გეგმა +59.20 ნიშნულზე
მასშტაბი 1:150

შპს. "არდუ"		არქიტექტურა დიზაინი შპრავი ქონება	სახსოვრებელი კომპლექსი ქ.თბილისში ქ. წამებულის/ბოჭორმის ქ. №50/18 - ში (კორექტირება)				"ARDU" Ltd
დირექტორი		გ.ბოკუჩავა					
პრ.მთ. არქიტ.		გ.ბოკუჩავა	არქიტექტურა				დაკვეთა
ავტორი		გ.ბოკუჩავა	ბლოკი 2 - XIX სართულის გეგმა +59.20 ნიშნულზე				
დაამუშავა		ა.ჯანგძე	სტადია	ფურცელი	ფურც.რაოდ.	მასშტაბი	თარიღი
			მ.პ.	ა-44	62	1:150	2014

XX სართულის ბინების ფართები

119.საერთო ფართი შიდა პერიმეტრზე -	151.2 მ²	(ტიხრების გარეშე 143.9 მ²)
აივნები - 33.2 მ²		
საერთო ფართი აივნების ჩათვლით -	184.4 მ²	(ტიხრების გარეშე 177.1 მ²)
120.საერთო ფართი შიდა პერიმეტრზე -	123.9 მ²	(ტიხრების გარეშე 117.8 მ²)
აივნები - 14.3 მ²		
საერთო ფართი აივნების ჩათვლით -	138.2 მ²	(ტიხრების გარეშე 132.1 მ²)
121.საერთო ფართი შიდა პერიმეტრზე -	88.7 მ²	(ტიხრების გარეშე 85.3 მ²)
აივნები - 10.2 მ²		
საერთო ფართი აივნების ჩათვლით -	98.9 მ²	(ტიხრების გარეშე 95.5 მ²)
122.საერთო ფართი შიდა პერიმეტრზე -	131.1 მ²	(ტიხრების გარეშე 126.0 მ²)
აივნები - 23.2 მ²		
საერთო ფართი აივნების ჩათვლით -	154.3 მ²	(ტიხრების გარეშე 149.2 მ²)

+62.40

ლიფტის სახანძრო

ბლოკი 1 - XX სართულის გეგმა +62.40 ნიშნულზე
მასშტაბი 1:150

შპს. "არდუ"		არქიტექტურა ღიჭაიი უძრავი ქონება	საცხოვრებელი კომპლექსი ქ.თბილისში ქ. წამებულის/ბოჭორმის ქ. №50/18 - ში (კორექტირება)				"ARDU" Ltd
დირექტორი		გ.ბოკუჩავა					
პრ.მთ. არქიტ.		გ.ბოკუჩავა	არქიტექტურა				ლაკვეთა
ავტორი		გ.ბოკუჩავა	ბლოკი 1 - XX სართულის გეგმა +62.40 ნიშნულზე				
დაამუშავა		ა.ჯანგიძე	სტადია	ფურცელი	ფურც.რაოდ.	მასშტაბი	თარიღი
			მ.პ.	ა-45	62	1:150	2014

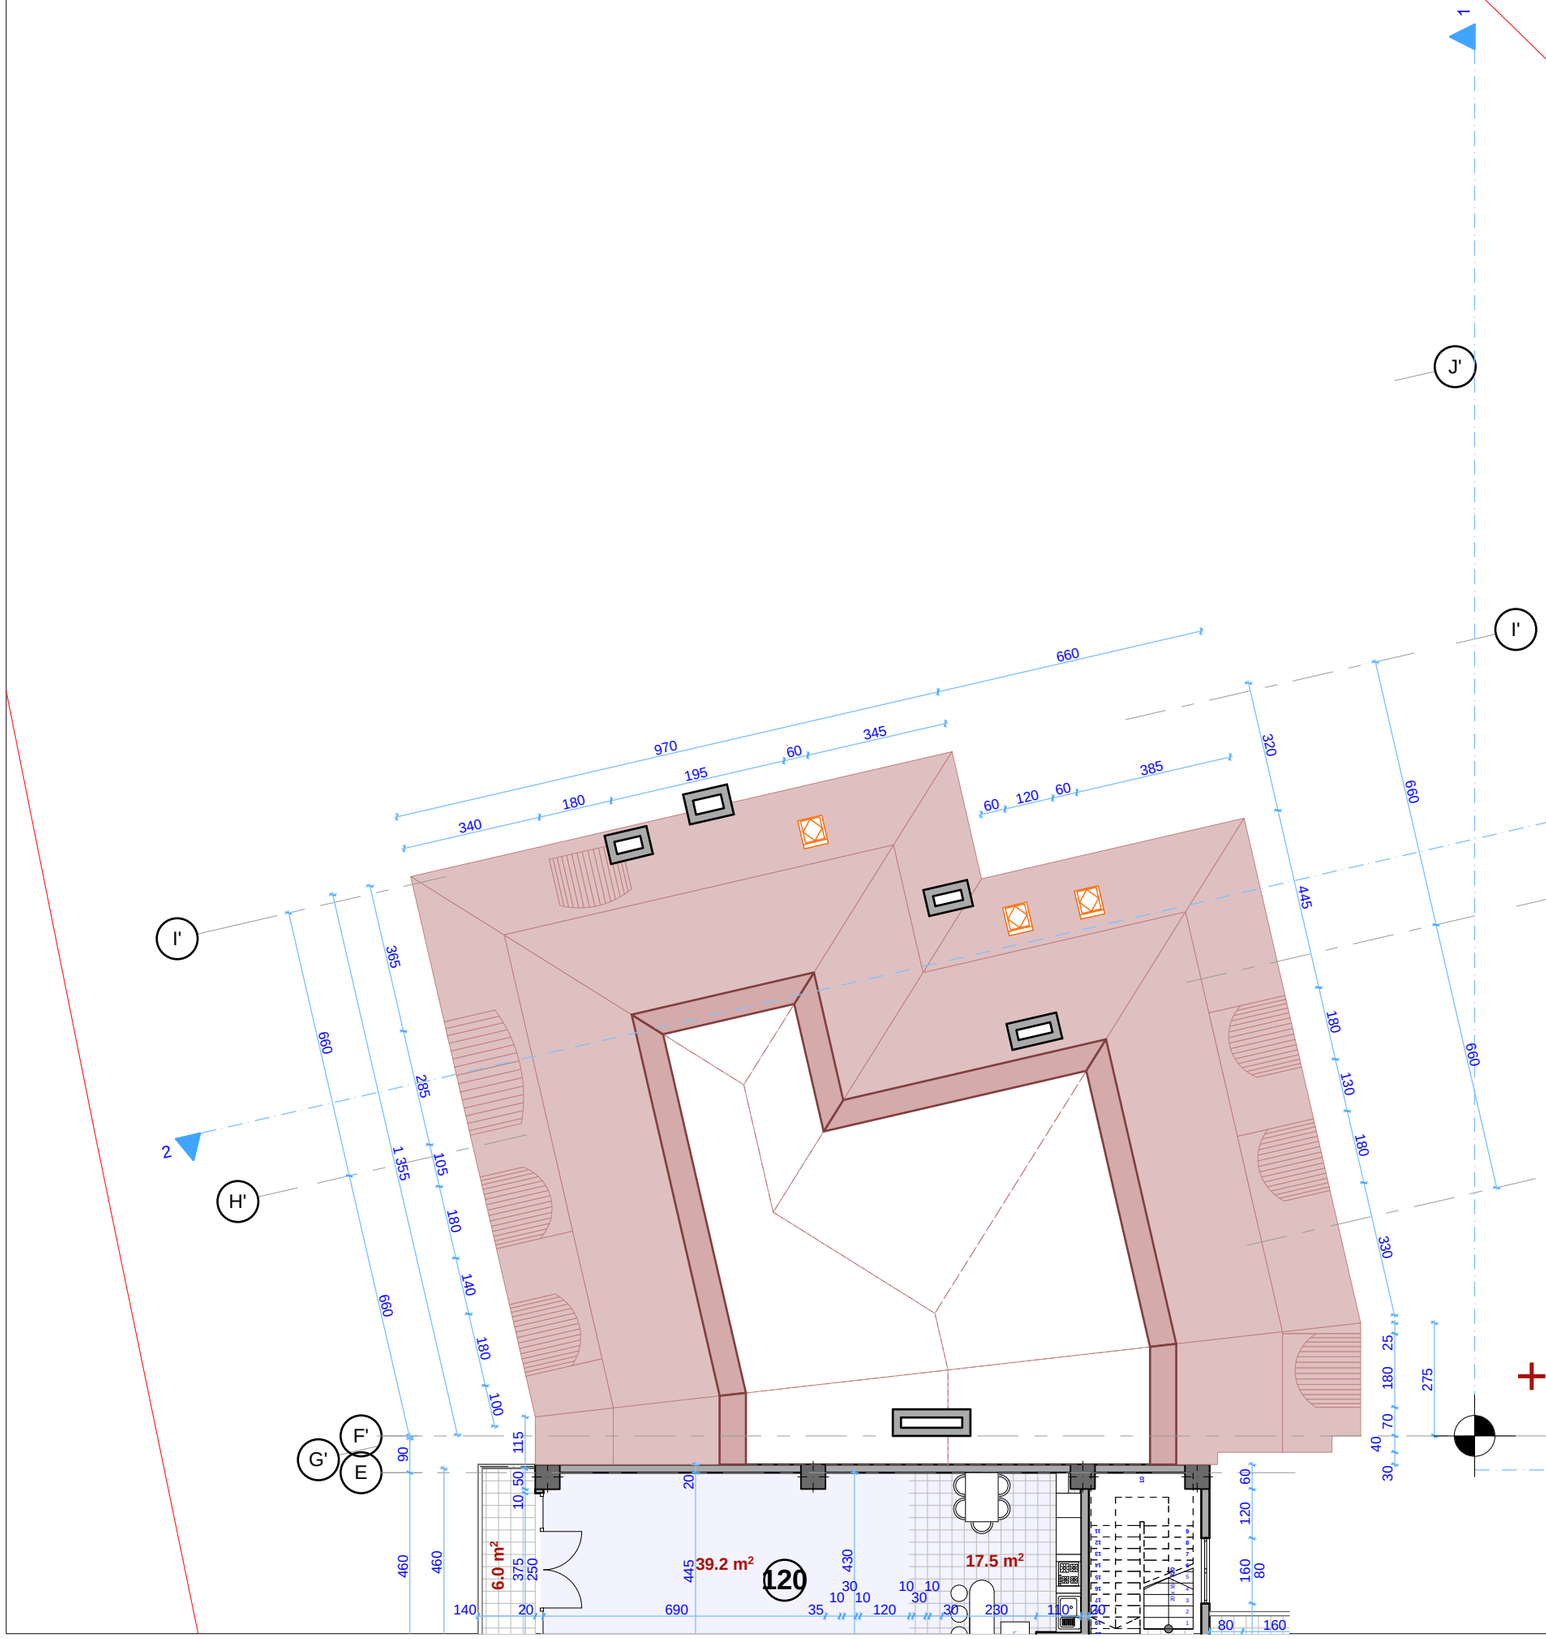

XX სართულის ბინების ფართები

119.საერთო ფართი შიდა პერიმეტრზე - 151.2 მ² (ტიხრების გარეშე 143.9 მ²)
აივნები - 30.0 მ²
საერთო ფართი აივნების ჩათვლით - 181.2 მ² (ტიხრების გარეშე 173.9 მ²)

120.საერთო ფართი შიდა პერიმეტრზე - 123.9 მ² (ტიხრების გარეშე 117.8 მ²)
აივნები - 14.3 მ²
საერთო ფართი აივნების ჩათვლით - 138.2 მ² (ტიხრების გარეშე 132.1 მ²)

121.საერთო ფართი შიდა პერიმეტრზე - 88.7 მ² (ტიხრების გარეშე 85.3 მ²)
აივნები - 10.2 მ²
საერთო ფართი აივნების ჩათვლით - 98.9 მ² (ტიხრების გარეშე 95.5 მ²)

122.საერთო ფართი შიდა პერიმეტრზე - 131.1 მ² (ტიხრების გარეშე 126.0 მ²)
აივნები - 23.2 მ²
საერთო ფართი აივნების ჩათვლით - 154.3 მ² (ტიხრების გარეშე 149.2 მ²)

ბლოკი 2 - XX სართულის გეგმა +62.40 ნიშნულზე
მასშტაბი 1:150

შპს. "არდუ"		არქიტექტურა დიზაინი შპრაფი ქონება	საცხოვრებელი კომპლექსი ქ.თბილისში ქ. წამებულის/ბოჭორმის ქ. №50/18 - ში (კორექტირება)				"ARDU" Ltd
დირექტორი		გ.ბოკუჩავა					
პრ.მთ. არქიტ.		გ.ბოკუჩავა	არქიტექტურა				დაკვეთა
ავტორი		გ.ბოკუჩავა	ბლოკი 2 - XX სართულის გეგმა +62.40 ნიშნულზე				
დაამუშავა		ა.ჯანკოძე	სტადია	ფურცელი	ფურც.რაოდ.	მასშტაბი	თარიღი
			მ.პ.	ა-46	62	1:150	2014

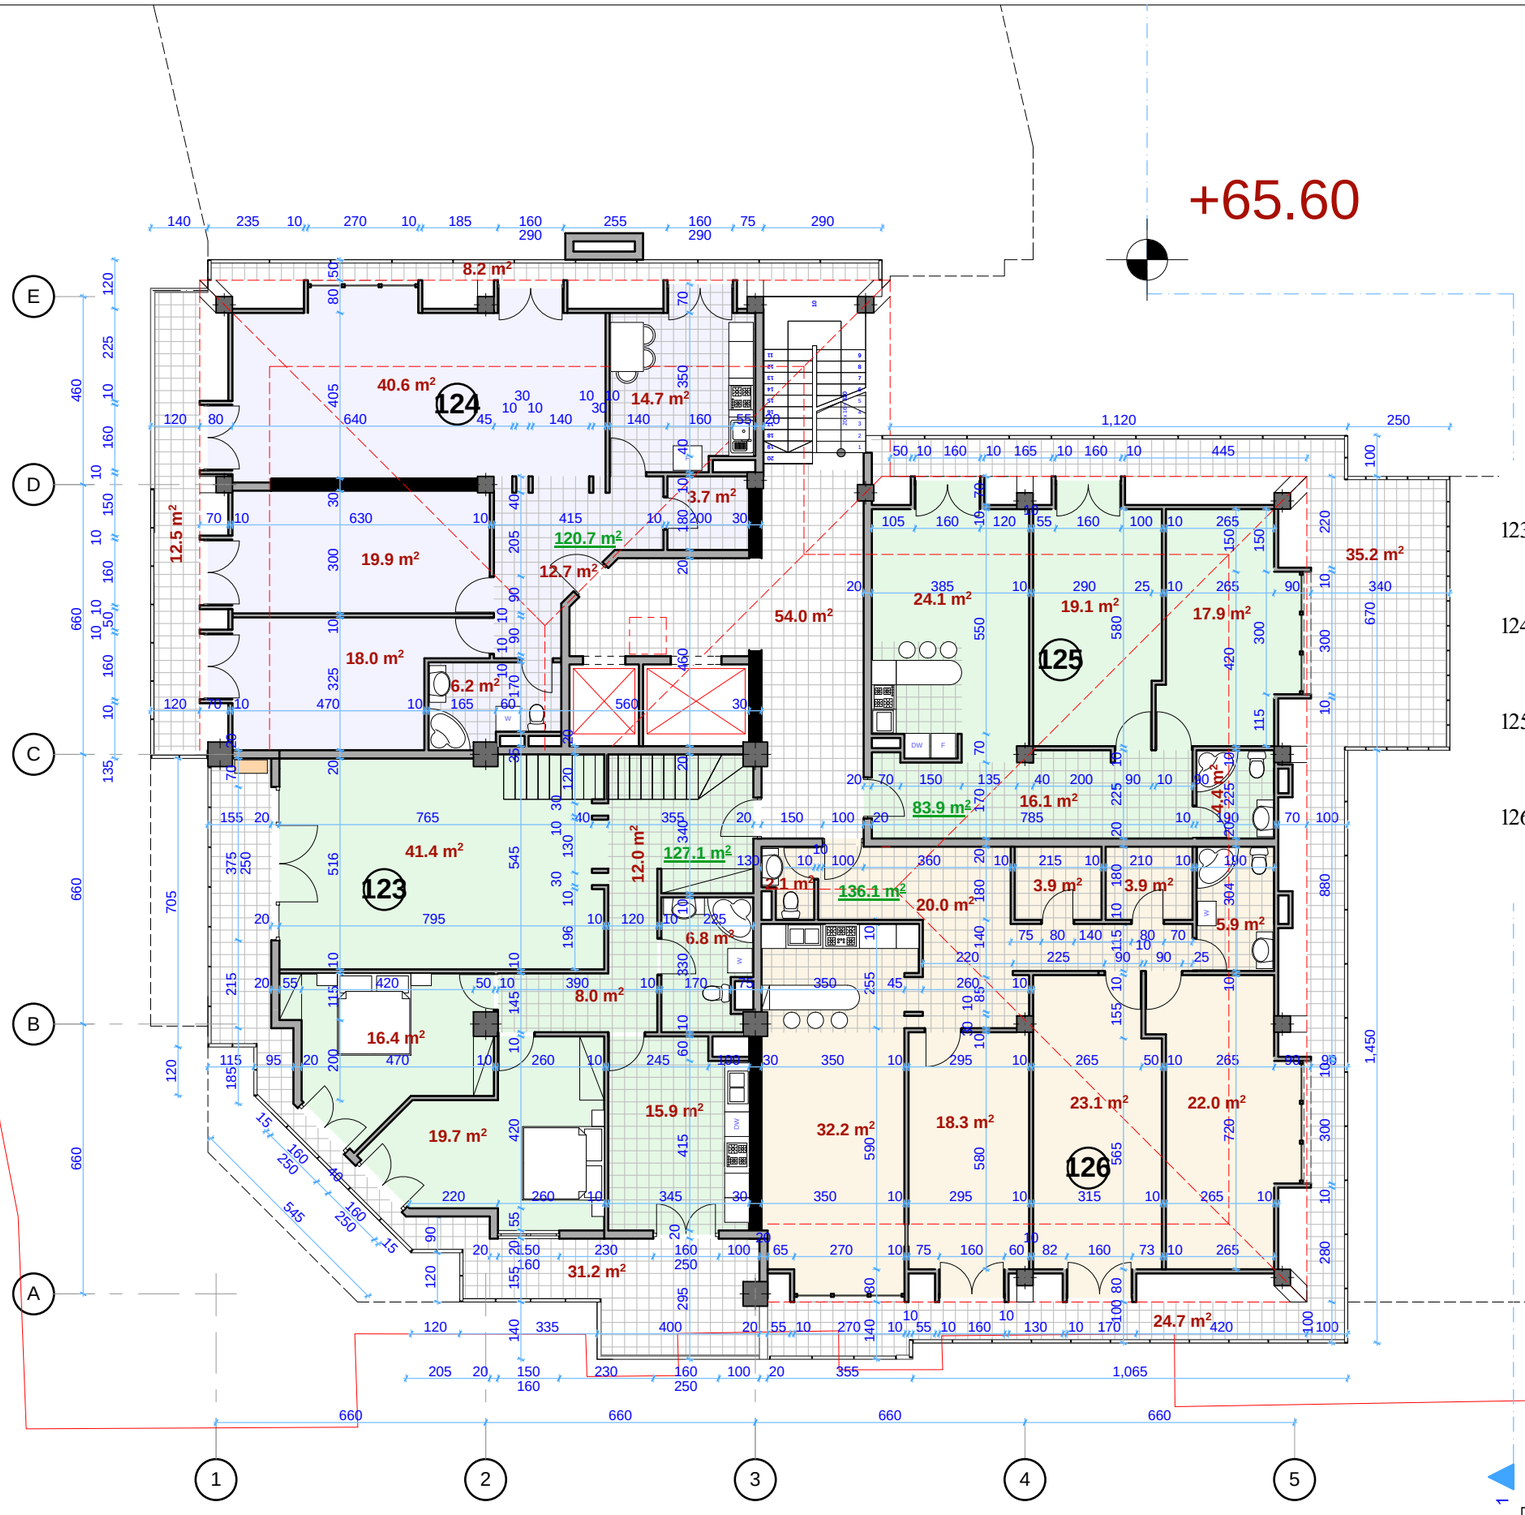

XXI სართულის ბინების ფართები

123.საერთო ფართი შიდა პერიმეტრზე - 206.5 მ²		(ტიხრების გარეშე 197.7 მ²)
აივნები - 68.8 მ²		
საერთო ფართი აივნების ჩათვლით - 275.3 მ²		(ტიხრების გარეშე 266.5 მ²)
124.საერთო ფართი შიდა პერიმეტრზე - 123.5 მ²		(ტიხრების გარეშე 118.0 მ²)
აივნები - 13.3 მ²		
საერთო ფართი აივნების ჩათვლით - 136.8 მ²		(ტიხრების გარეშე 131.3 მ²)
125.საერთო ფართი შიდა პერიმეტრზე - 83.9 მ²		(ტიხრების გარეშე 81.2 მ²)
აივნები - 35.2 მ²		
საერთო ფართი აივნების ჩათვლით - 119.1 მ²		(ტიხრების გარეშე 116.4 მ²)
126.საერთო ფართი შიდა პერიმეტრზე - 136.1 მ²		(ტიხრების გარეშე 131.4 მ²)
აივნები - 24.7 მ²		
საერთო ფართი აივნების ჩათვლით - 160.8 მ²		(ტიხრების გარეშე 156.1 მ²)

ბლოკი 1 - XXI სართულის გეგმა +65.60 ნიშნულზე
მასშტაბი 1:150

შპს. "არდუ"		არქიტექტორა ლიკაინი უძრავი ქონება	საცხოვრებელი კომპლექსი ქ.თბილისში ქ. წამებულის/ბოჭორმის ქ. №50/18 - ში (კორექტირება)				"ARDU" Ltd
დირექტორი		გ.ბოკუჩავა					
პრ.მთ. არქიტ.		გ.ბოკუჩავა	არქიტექტურა				დაკვეთა
ავტორი		გ.ბოკუჩავა	ბლოკი 1 - XXI სართულის გეგმა +65.60 ნიშნულზე				
დაამუშავა		ა.ჯანგიძე	სტადია	ფურცელი	ფურც.რაოდ.	მასშტაბი	თარიღი
			მ.პ.	ა-47	62	1:150	2014

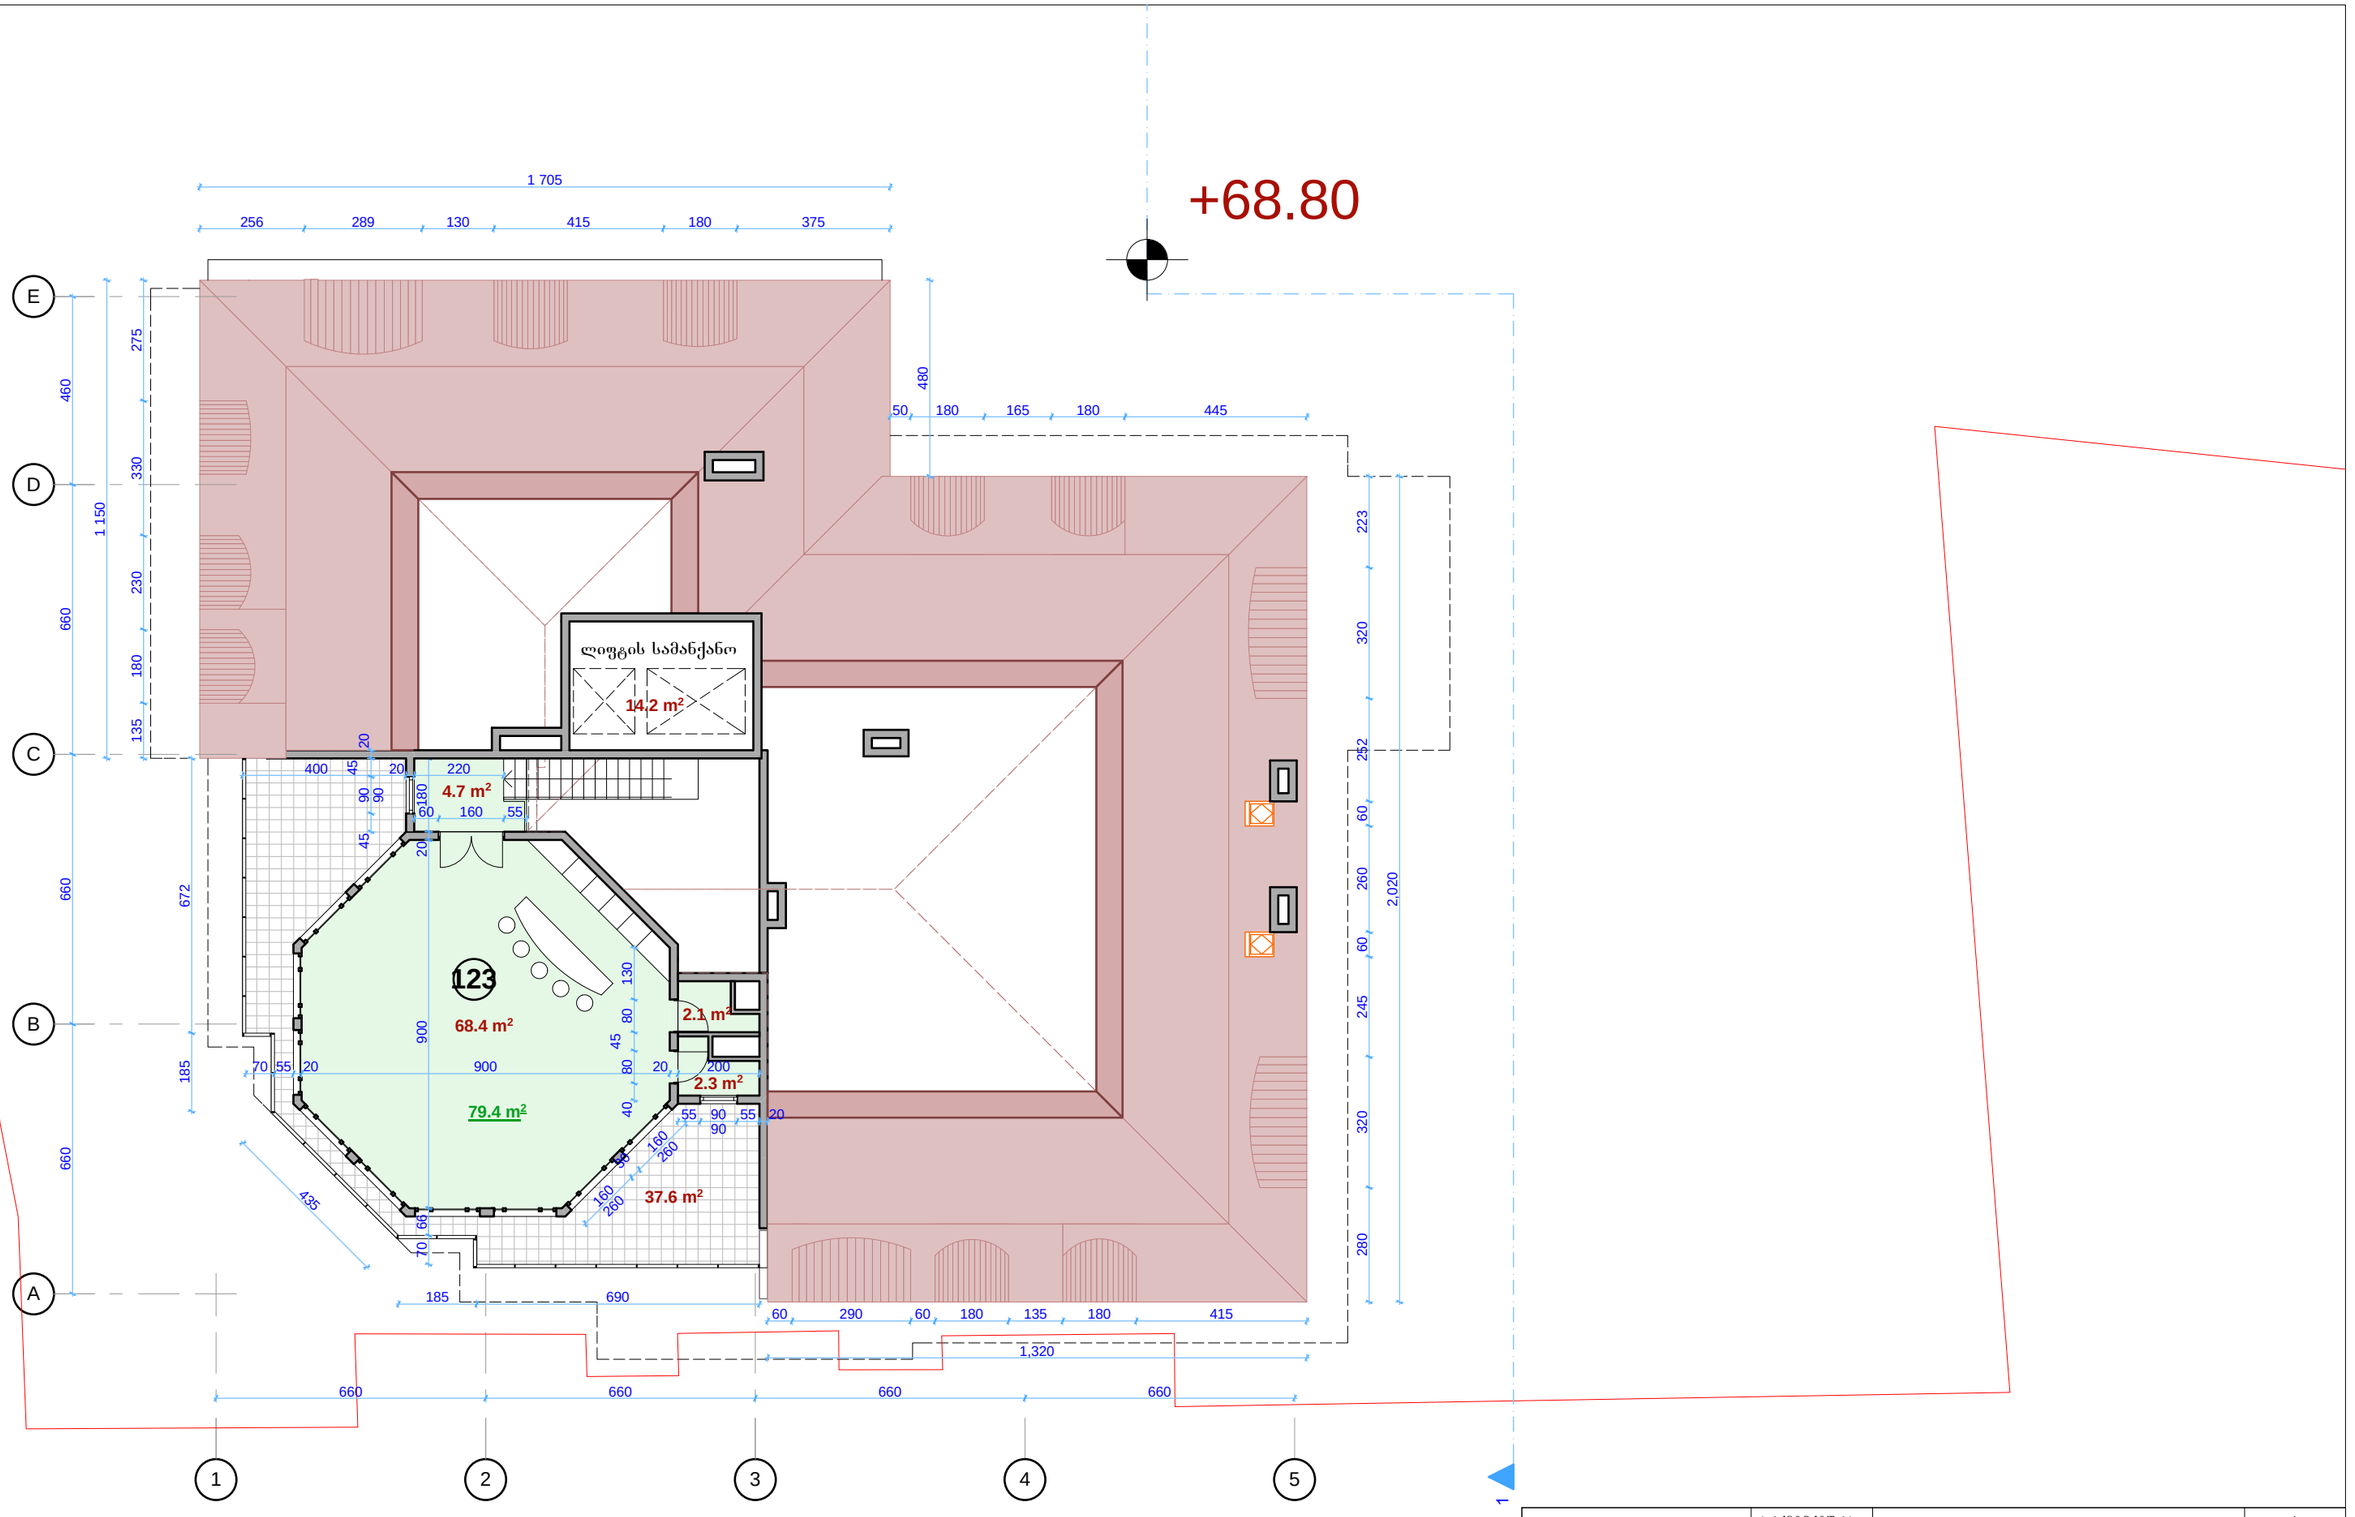

ბლოკი 1 - XXII სართულის გეგმა +68.80 ნიშნულზე
მასშტაბი 1:150

შ.პ.ს. "არდუ"		არქიტექტურა დიზაინი შპრავი ქონება	საცხოვრებელი კომპლექსი ქ.თბილისში ქ. წამებულის/ბოჭორმის ქ. №50/18 - ში (კორექტირება)				"ARDU" Ltd
დირექტორი		გ.ბოკუჩავა					
პრ.მთ. არქიტ.		გ.ბოკუჩავა	არქიტექტურა				დაკვეთა
ავტორი		გ.ბოკუჩავა	ბლოკი 1 - XXII სართულის გეგმა +68.80 ნიშნულზე				
დაამუშავა		ა.ჯანგბიძე	სტადია	ფურცელი	ფურც.რაოდ.	მასშტაბი	თარიღი
			მ.პ.	ა-48	62	1:150	2014

სახურავის გეგმა
მასშტაბი 1:250

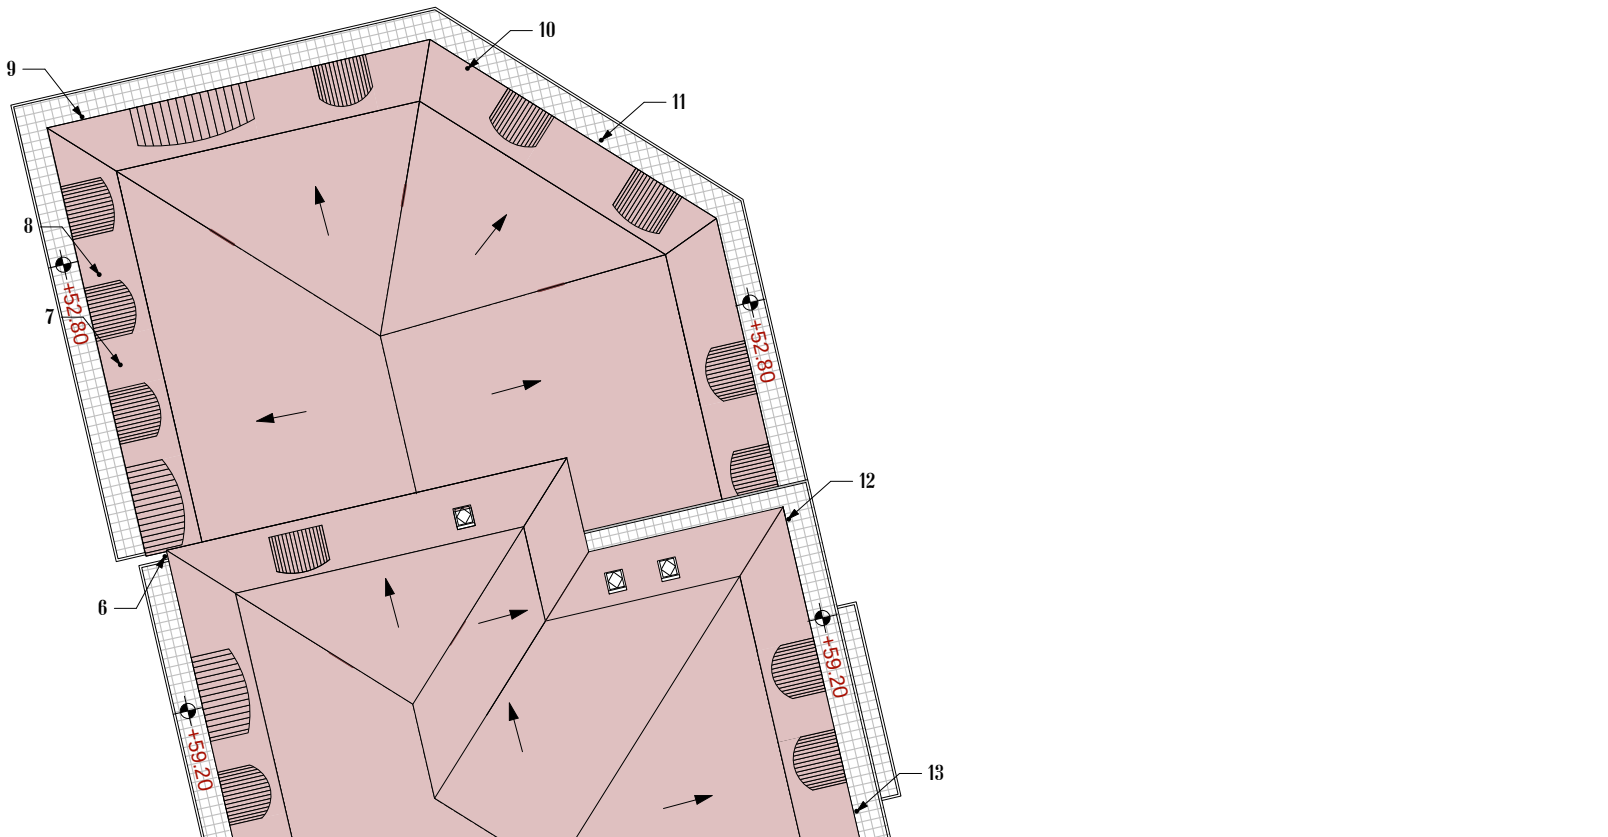

შ.პ.ს. "არდუ"		• არქიტექტურა • დიზაინი • შპრავი ქონება	სატურისტო კომპლექსი ქ.თბილისში ქ. წამებულის/ბოგორმის ქ. №50/18 - ში (კორექტირება)				"ARDU" Ltd
დირექტორი		გ.ბოკუჩავა					
პრ.მთ. არქიტ.		გ.ბოკუჩავა	არქიტექტურა				დაკვეთა
ავტორი		გ.ბოკუჩავა	სახურავის გეგმა				
დაამუშავა		ა.ჯანგიძე	სტადია	ფურცელი	ფურც.რაოდ.	მასშტაბი	თარიღი
			მ.პ.	ა-49	62	1:250	2014