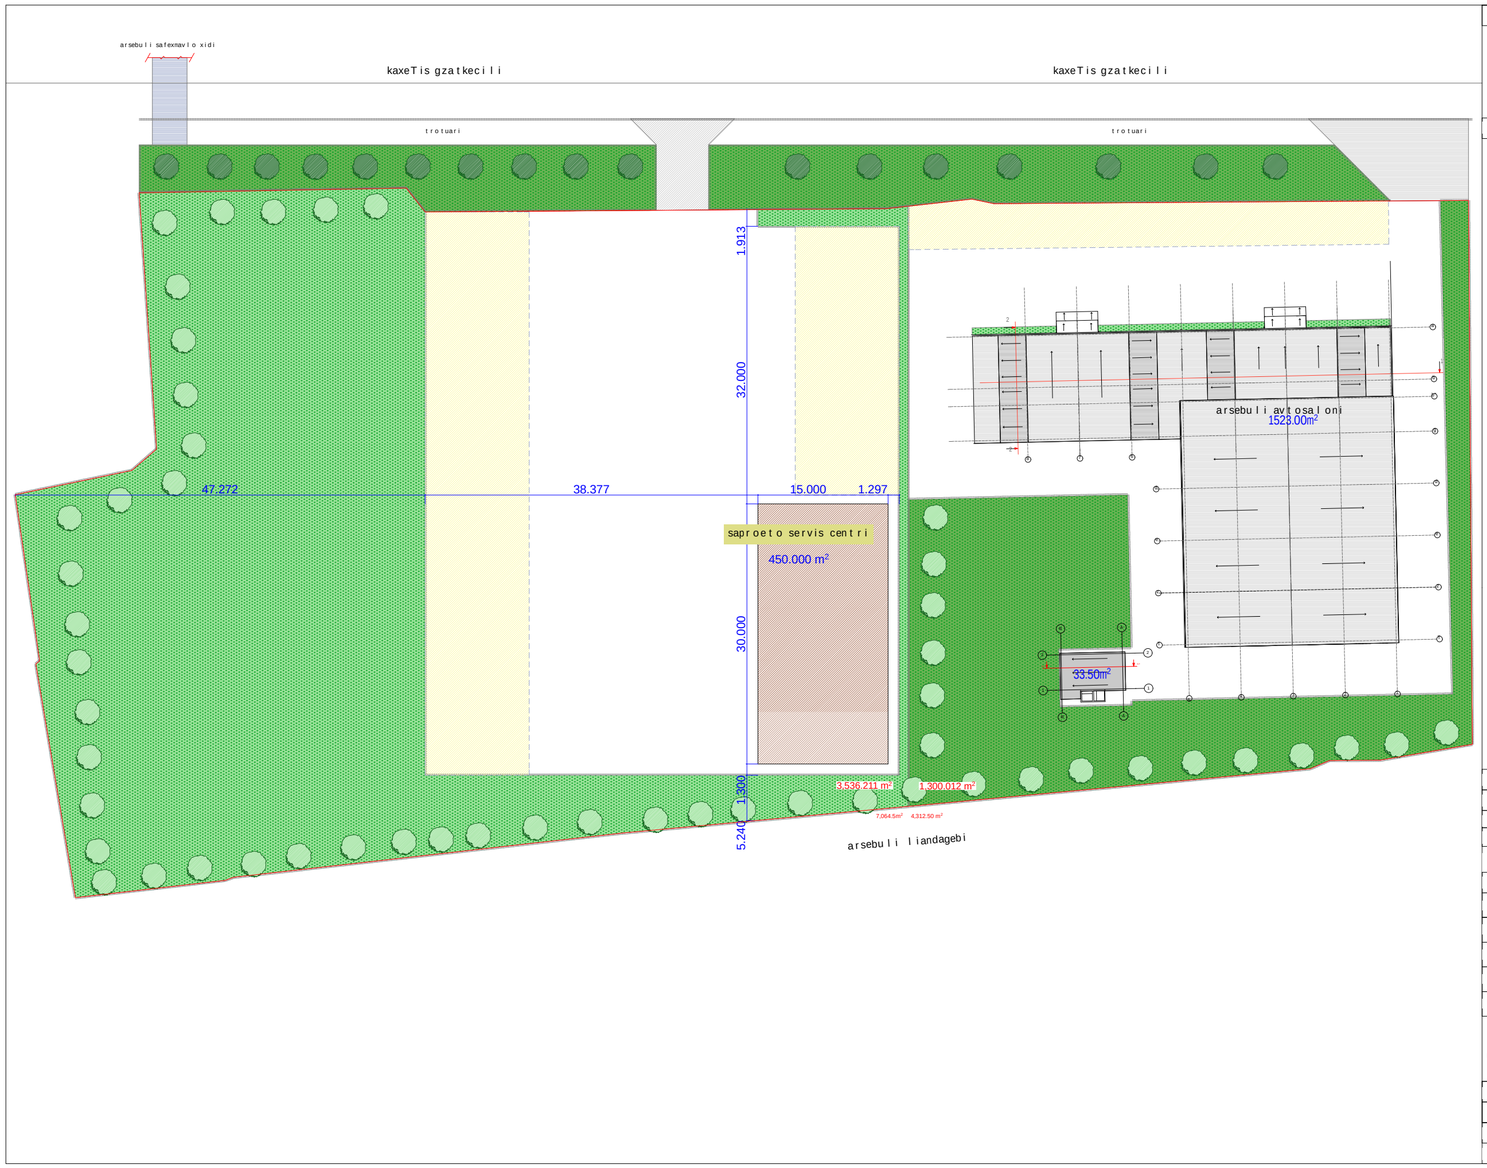


2		Tbilisi 2014 w

SeTanxmebulia

q. Tbilisis meriis ssip Tbilisis arqiteqturis samsaxuris mier

pirobiTi aRniSvnebi

- niwis nakveTis sazRvari
- arsebuli gamwvanebis zoli
- saproeqto gamwvaneba
- gare avtosadgomebi
- Sida safexnavlo da sananqano gzebi
- servituti
- arsebuli Senobebi
- arsebuli xeebis rigi
- saproeqto nargavebis zoli

damkveTi	S.p.s. Tegeta motorsi	
misamarTi	q. Tbilisi, gazkecili kaxeTi, #15 (nakveTi #150)	
proeqtis saxeli		
avtosaloni da servis centri		
uflebrivi zonirebis ruqa		
		naxazis dasaxeleba
Tanamdeboba	gvari	xelmowera
direqtori	s. kakalaSvili	
arqiteqtori	r. esarTia	
avtori	r. esarTia	
konstruqtori		
daamuSava	r. esarTia	
S.p.s. gravita	Gravita construction	
masStabi	teritoriis keTilmowyobis gegma	
1:500		
stadia	furclis #	furclebi
m.p.		

PDF created with pdfFactory Pro trial version www.pdffactory.com