ჭრილი 1-1
მ. 1:100



შ.პ.ს სტილი

შ.პ.ს "არტპალასი"-ს ოფისი და შემოქმედებითი სტუდიები ვახუშტის ხიდის მიმდებარედ

დირექტორი	ჯ. ჯავახიშვილი	
მთ. არქიტექტორი	დ. მოსულიშვილი	
არქიტექტორი	გ. ქურციკიძე	
შემოწმა	გ. ნოზაძე	
მაშტაბი	1 : 100	2014 წ.
სტადია	ნახაზი	ნახაზის რაოდენობა
პროექტი	14	19

ჭრილი 1-1

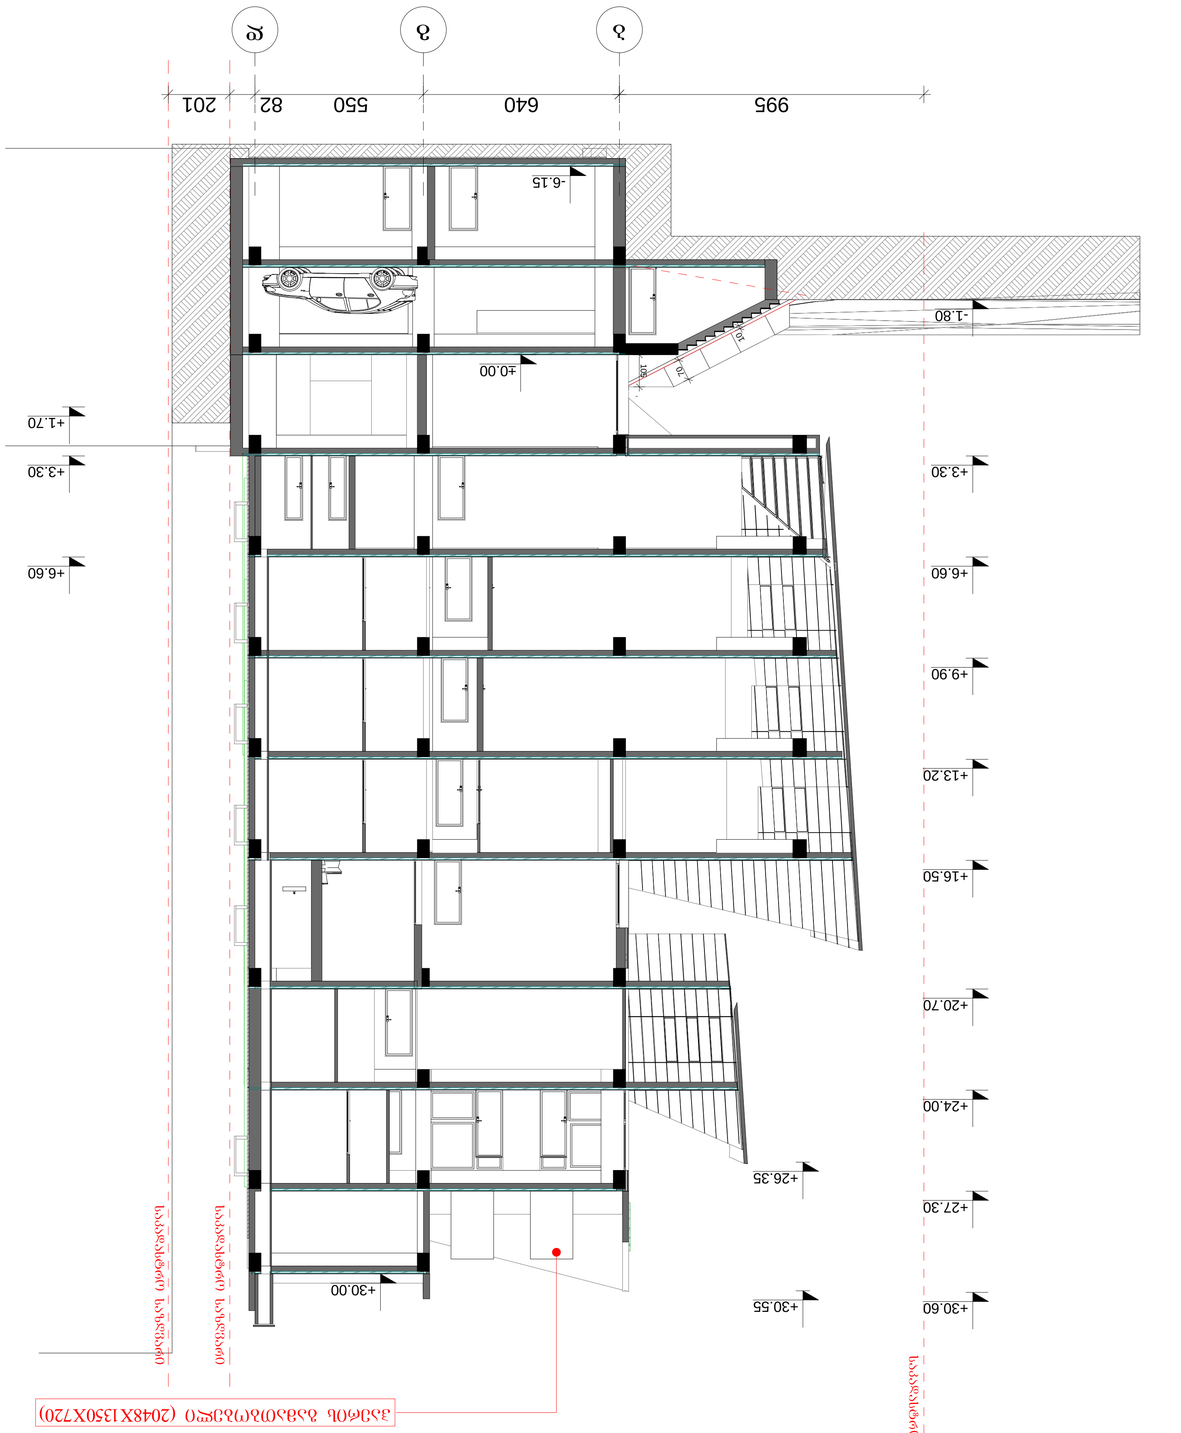

ზომები 2-2

მ. 1:100


ჭრილი 2-2


