არსებული სარდაფის სართულის გეგმა

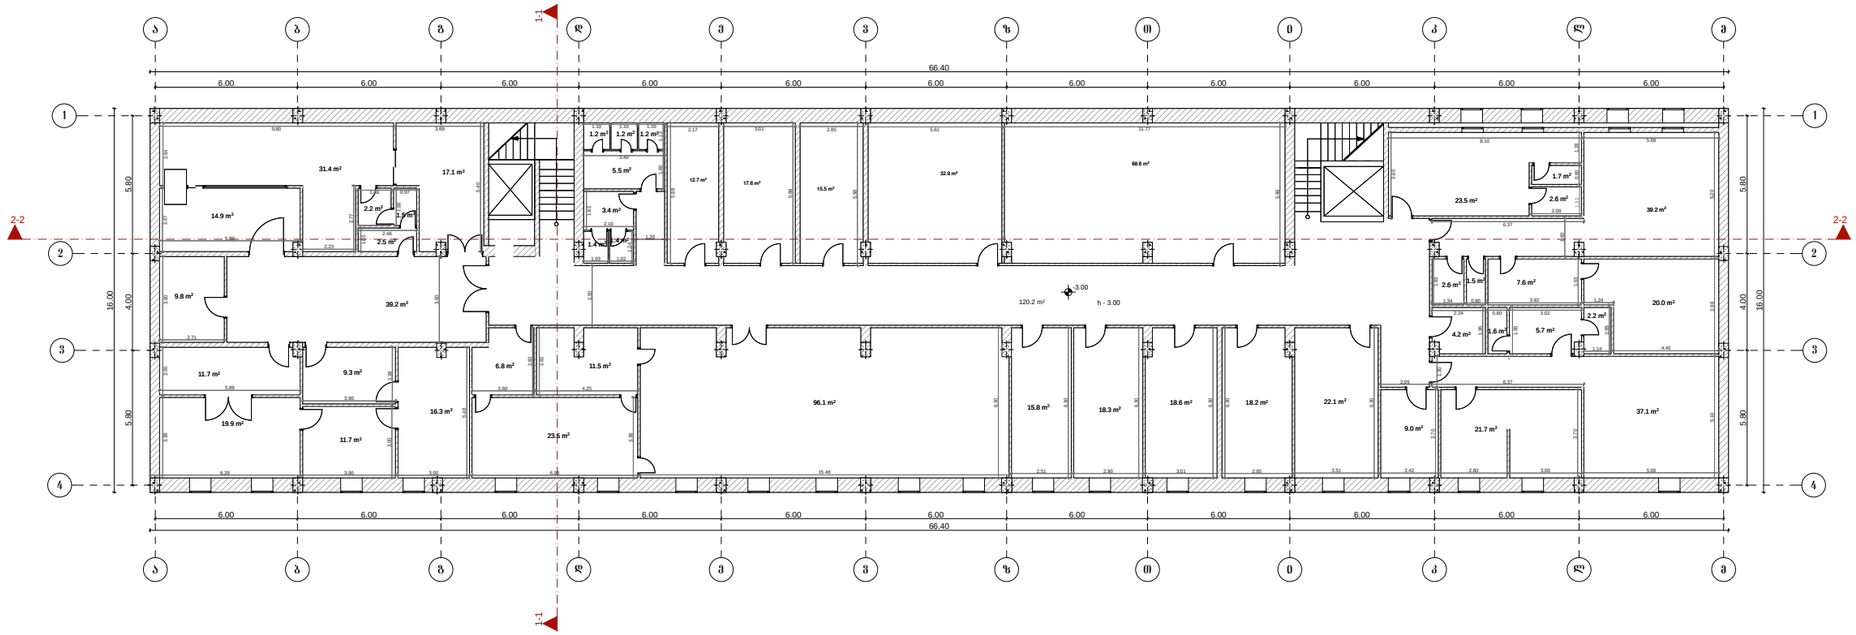

შპს "ვაკო"			**კერისთავის სახელობის ქირურგიის ეროვნული ცენტრი** (ქობულეთი, ნაჩვას ქ. №5)	
შეასრულა	მ.ზუმბაძე		არქიტექტურული ნაწილი	2014
			არსებული სარდაფის გეგმა	მ.1:100

არსებული პირველი სართულის გეგმა

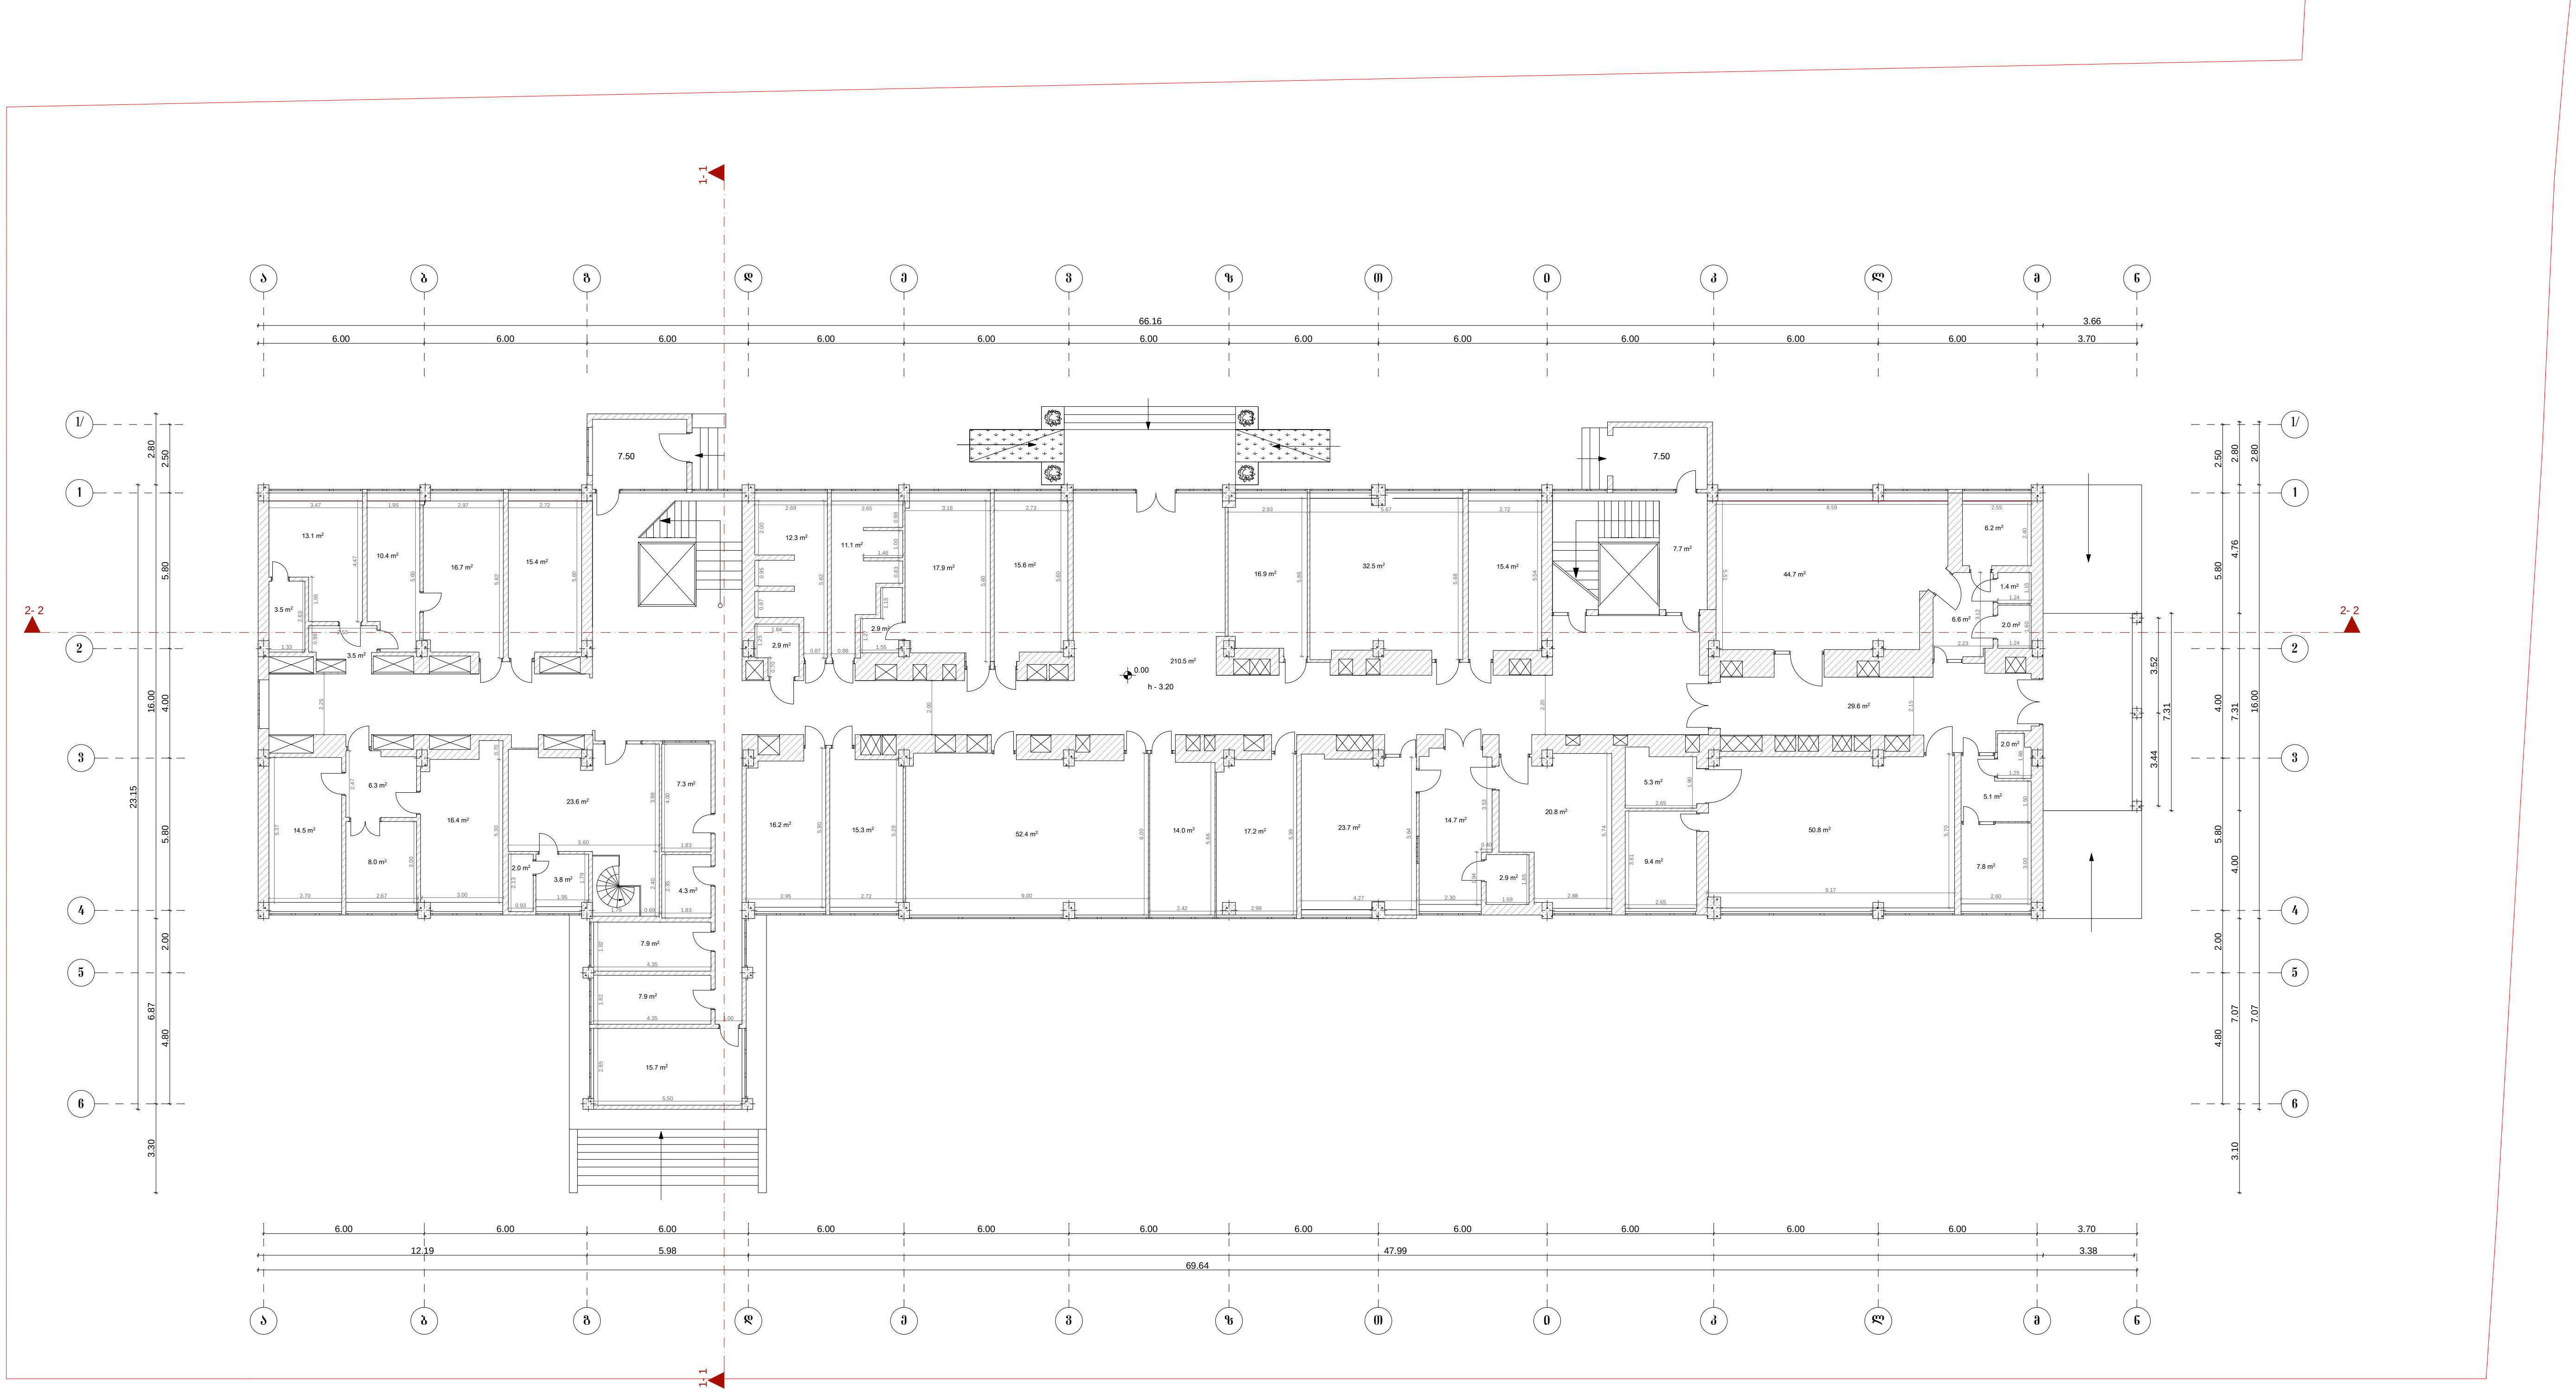

შპს "ვაკო"			კ.ერისთავის სახელობის ქირურგიის ეროვნული ცენტრი (ქ.თბილისი, ჩაჩავას ქ. №5)	
შეასრულა	მ.ზუმბაძე		არქიტექტურული ნაწილი	2014
			არსებული პირველი სართულის გეგმა	მ.1:100

არსებული მეორე სართულის გეგმა

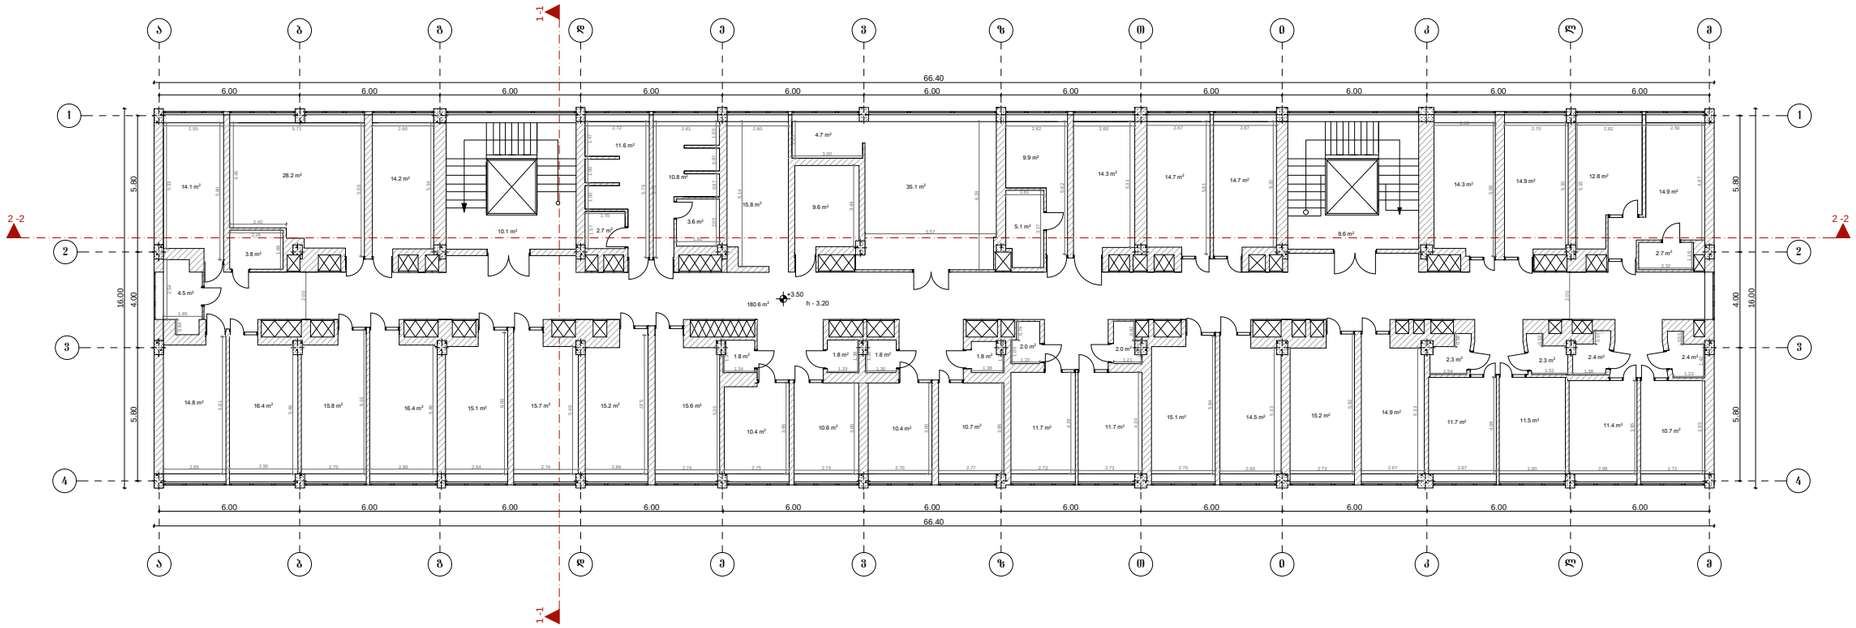

შპს "ვაკო"			**კერისთაავის სახელობის ქირურგიის ეროვნული ცენტრი** (ქ.თბილისი, ჩაჩავას ქ. №5)	
შეასრულა	მ.ზუმბაძე		არქიტექტურული ნაწილი	2014
			არსებული მეორე სართულის გეგმა	მ.1:100

არსებული მესამე სართულის გეგმა

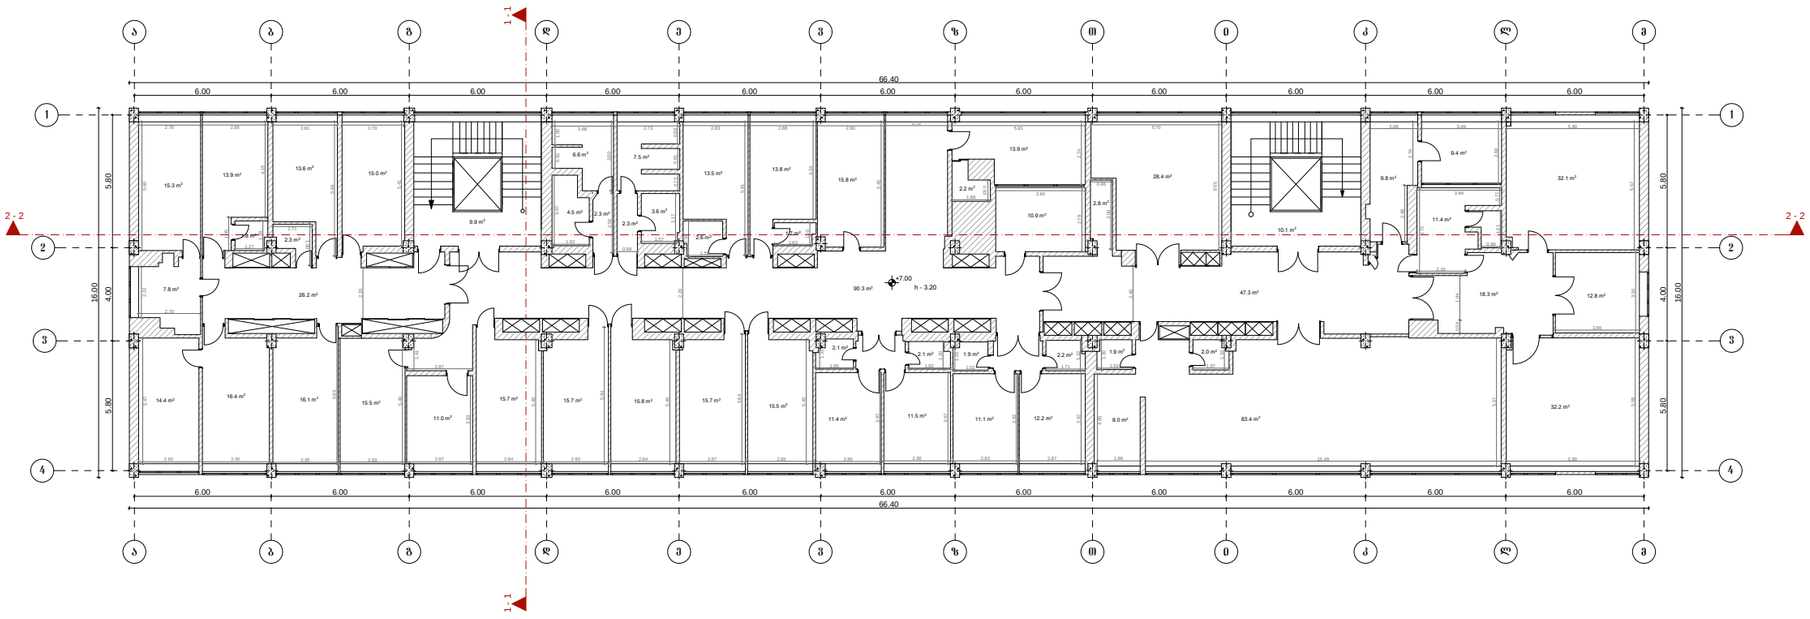

შპს "ვაკო"			**კერისთავის სახელობის ქირურგიის ეროვნული ცენტრი** (ქობილისი, ნაჩავას ქ. №5)	
შეასრულა	მ.ზუმბაძე		არქიტექტურული ნაწილი	2014
			არსებული მეორე სართულის გეგმა	მ.1:100

არსებული მეოთხე სართულის გეგმა

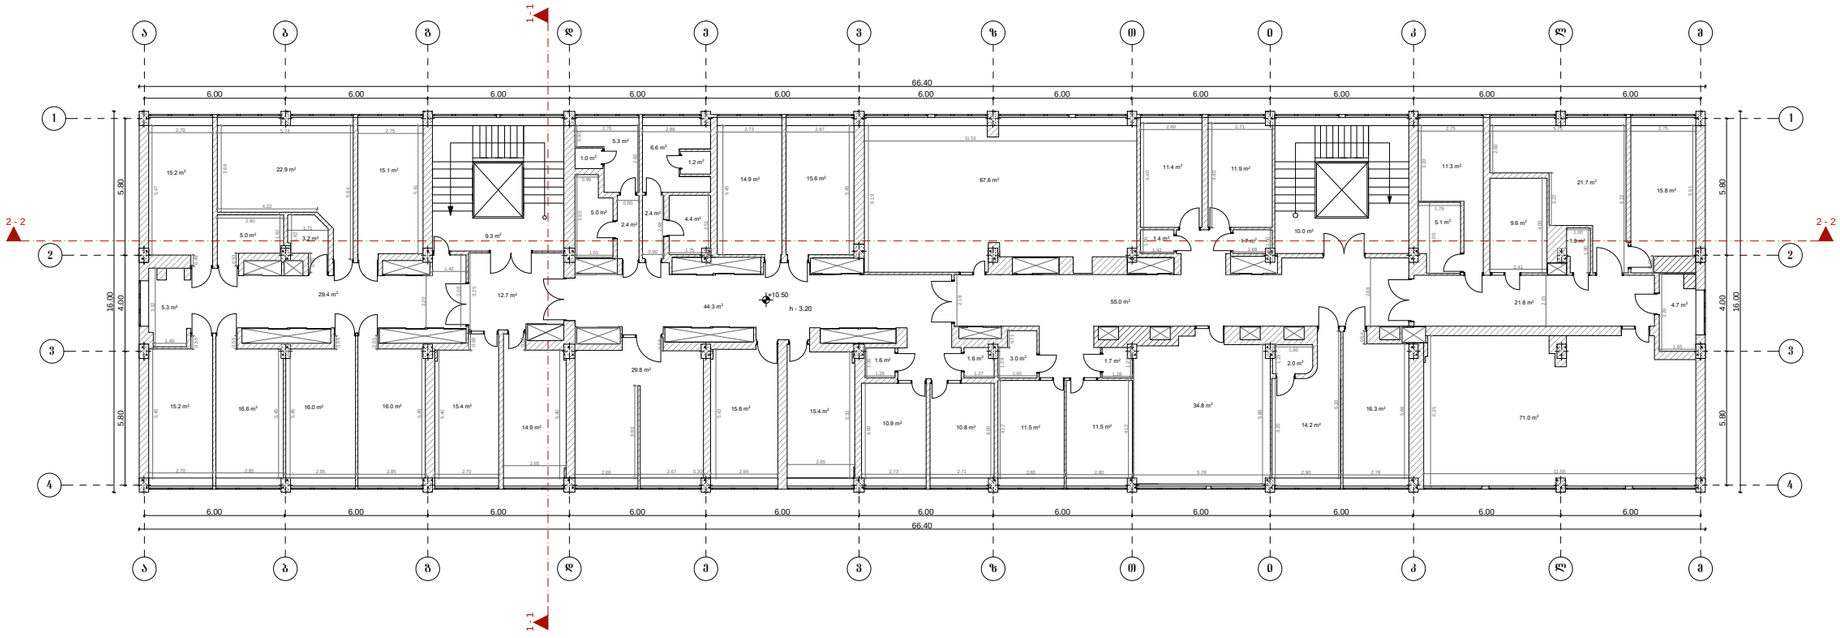

შპს "ვაკო"			**კერისთავის სახელობის ქირურგიის ეროვნული ცენტრი** (ქ.თბილისი, ჩაჩავას ქ. №5)	
შეასრულა	მ.ზუმბაძე		არქიტექტურული ნაწილი	2014
			არსებული მეოთხე სართულის გეგმა	მ.1:100

არსებული მეხუთე სართულის გეგმა

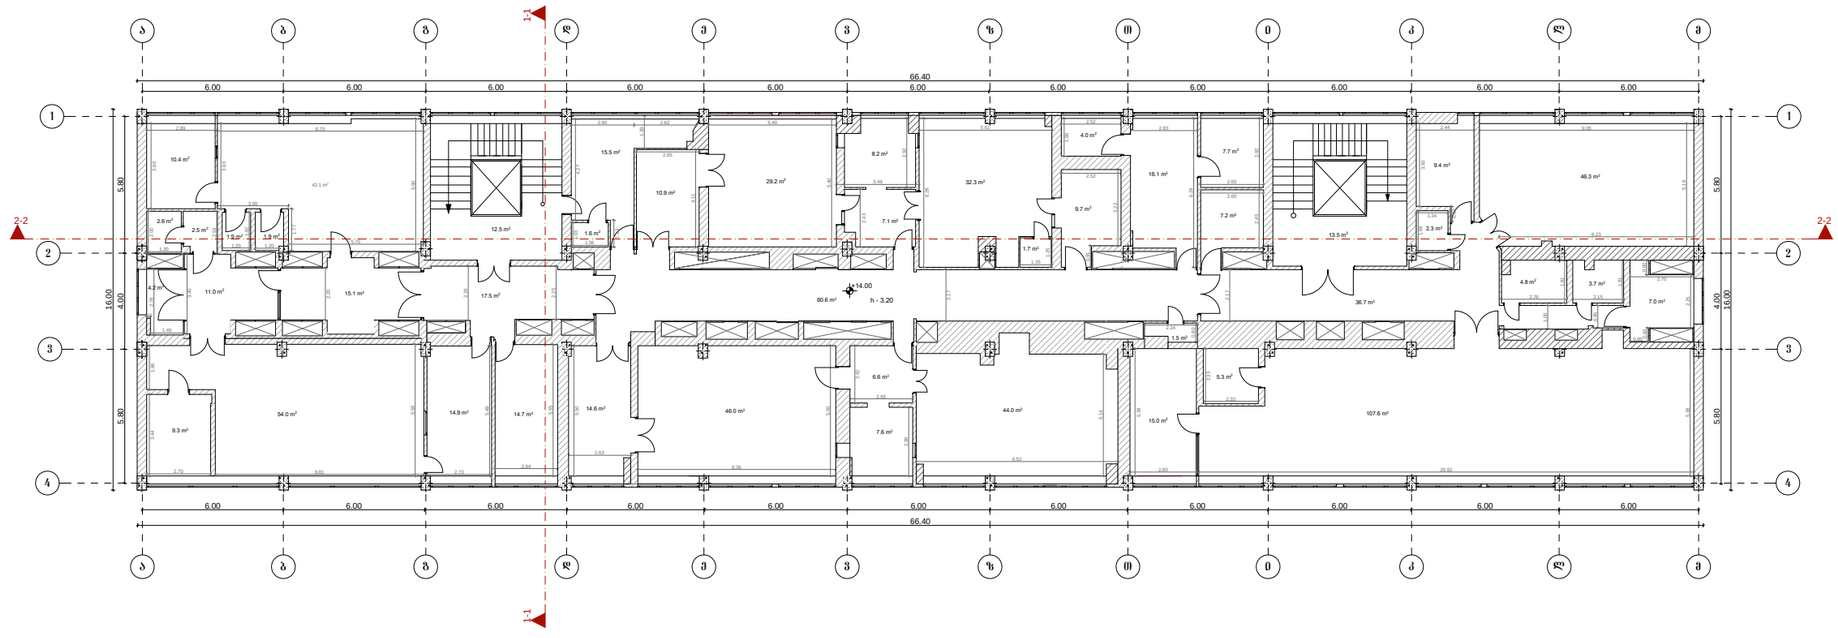

შპს "ვაკო"			**კერისთავის სახელობის ჭირურგიის ეროვნული ცენტრი** (ქ.თბილისი, ჩაჩავას ქ. №5)	
შეასრულა	მ.ზუმბაძე		არქიტექტურული ნაწილი	2014
			არსებული მეხუთე სართულის გეგმა	მ.1:100

არსებული მეექვსე სართულის გეგმარება

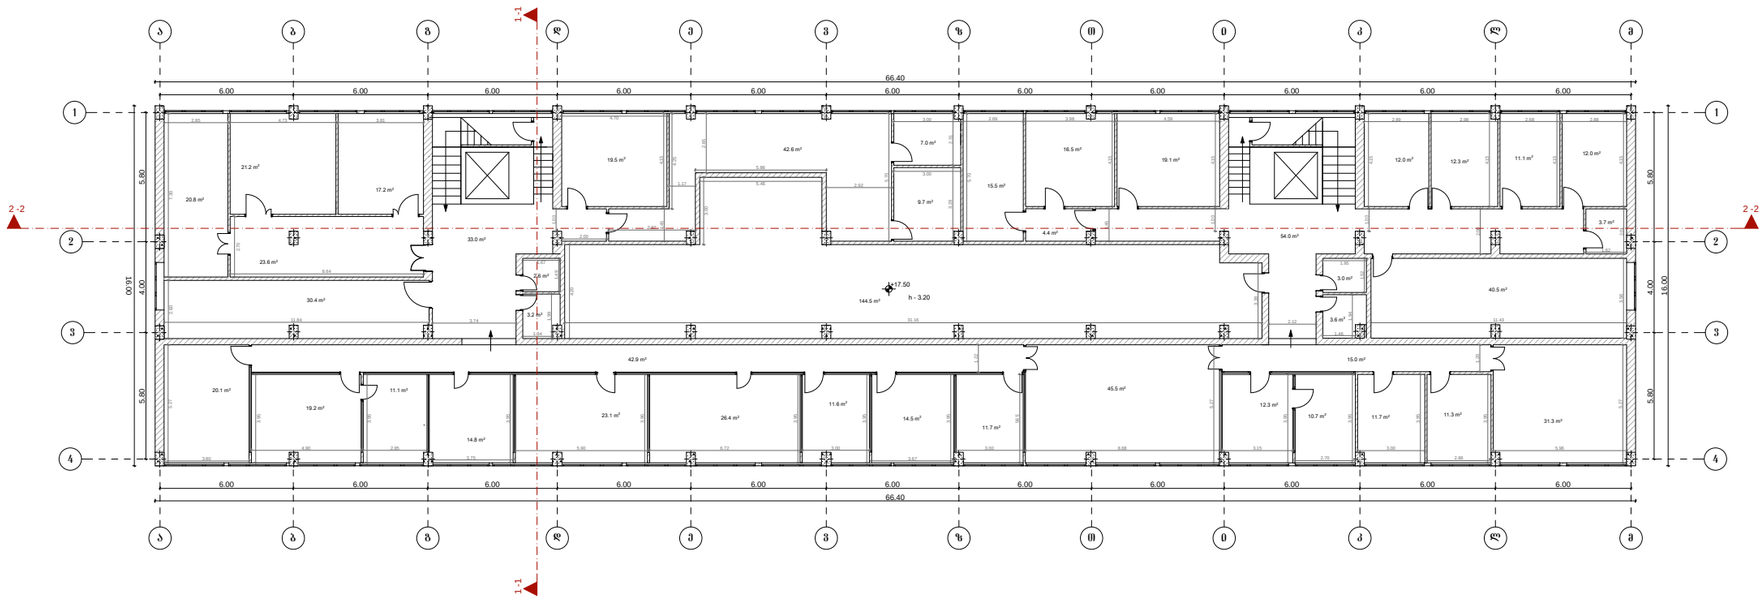

შპს "ვაკო"			კერისთავის სახელობის ქირურგიის ეროვნული ცენტრი (ქ.თბილისი, ნინოშვილის ქ. №5)	
შეასრულა	მ.ზუმბაძე		არქიტექტურული ნაწილი	2014
			არსებული მეექვსე სართულის გეგმა	მ.1:100

არსებული გადახურვის გეგმა

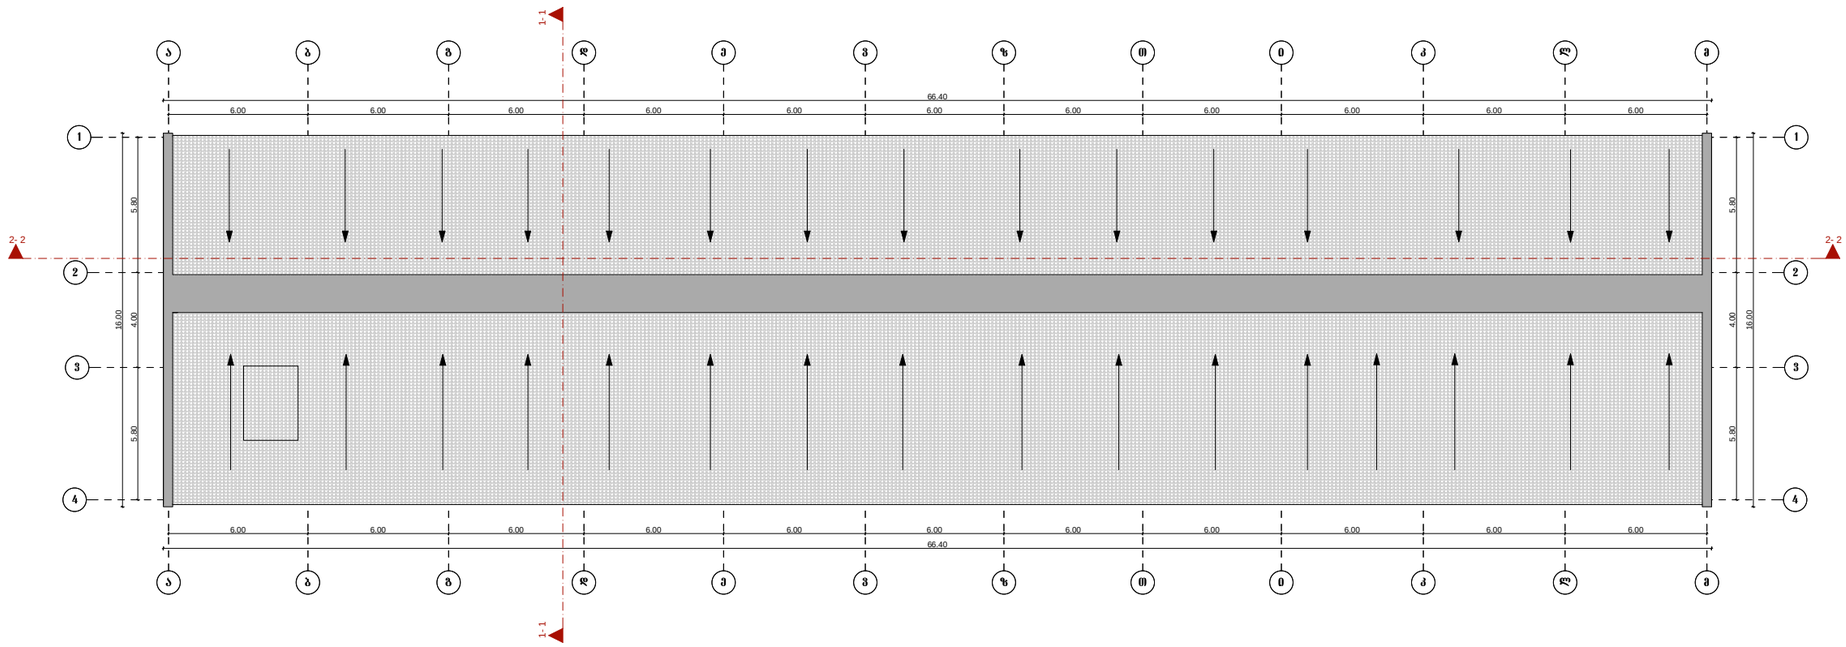

შპს "ვაკო"			**კერისთავის სახელობის ქირურგიის ეროვნული ცენტრი** (ქობილისი, ჩაჩავას ქ. №5)	
შეასრულა	მ.ზუმბაძე		არქიტექტურული ნაწილი	2014
			არსებული გადახურვის გეგმა	მ.1:100

საპროექტო სარდაფის სართულის გეგმარება

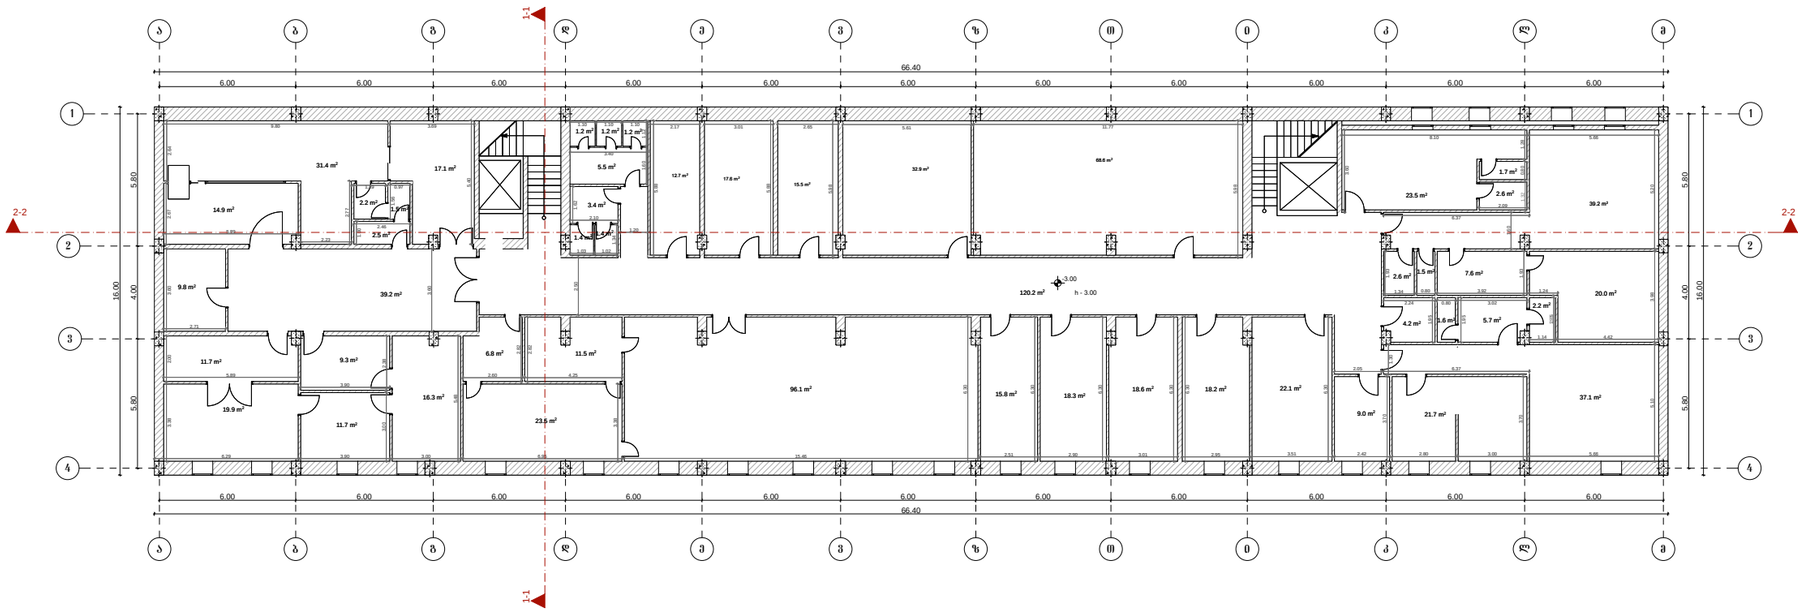

შპს "ვაკო"			კ.ერისთავის სახელობის ქირურგიის ეროვნული ცენტრი (ქ.თბილისი, ჩიჩავას ქ. №5)	
შეასრულა	მ.ზუმბაძე		არქიტექტურული ნაწილი	2013
			საპროექტო სარდაფის სართულის გეგმა	მ.1:100

საპროექტო პირველი სართულის გეგმა

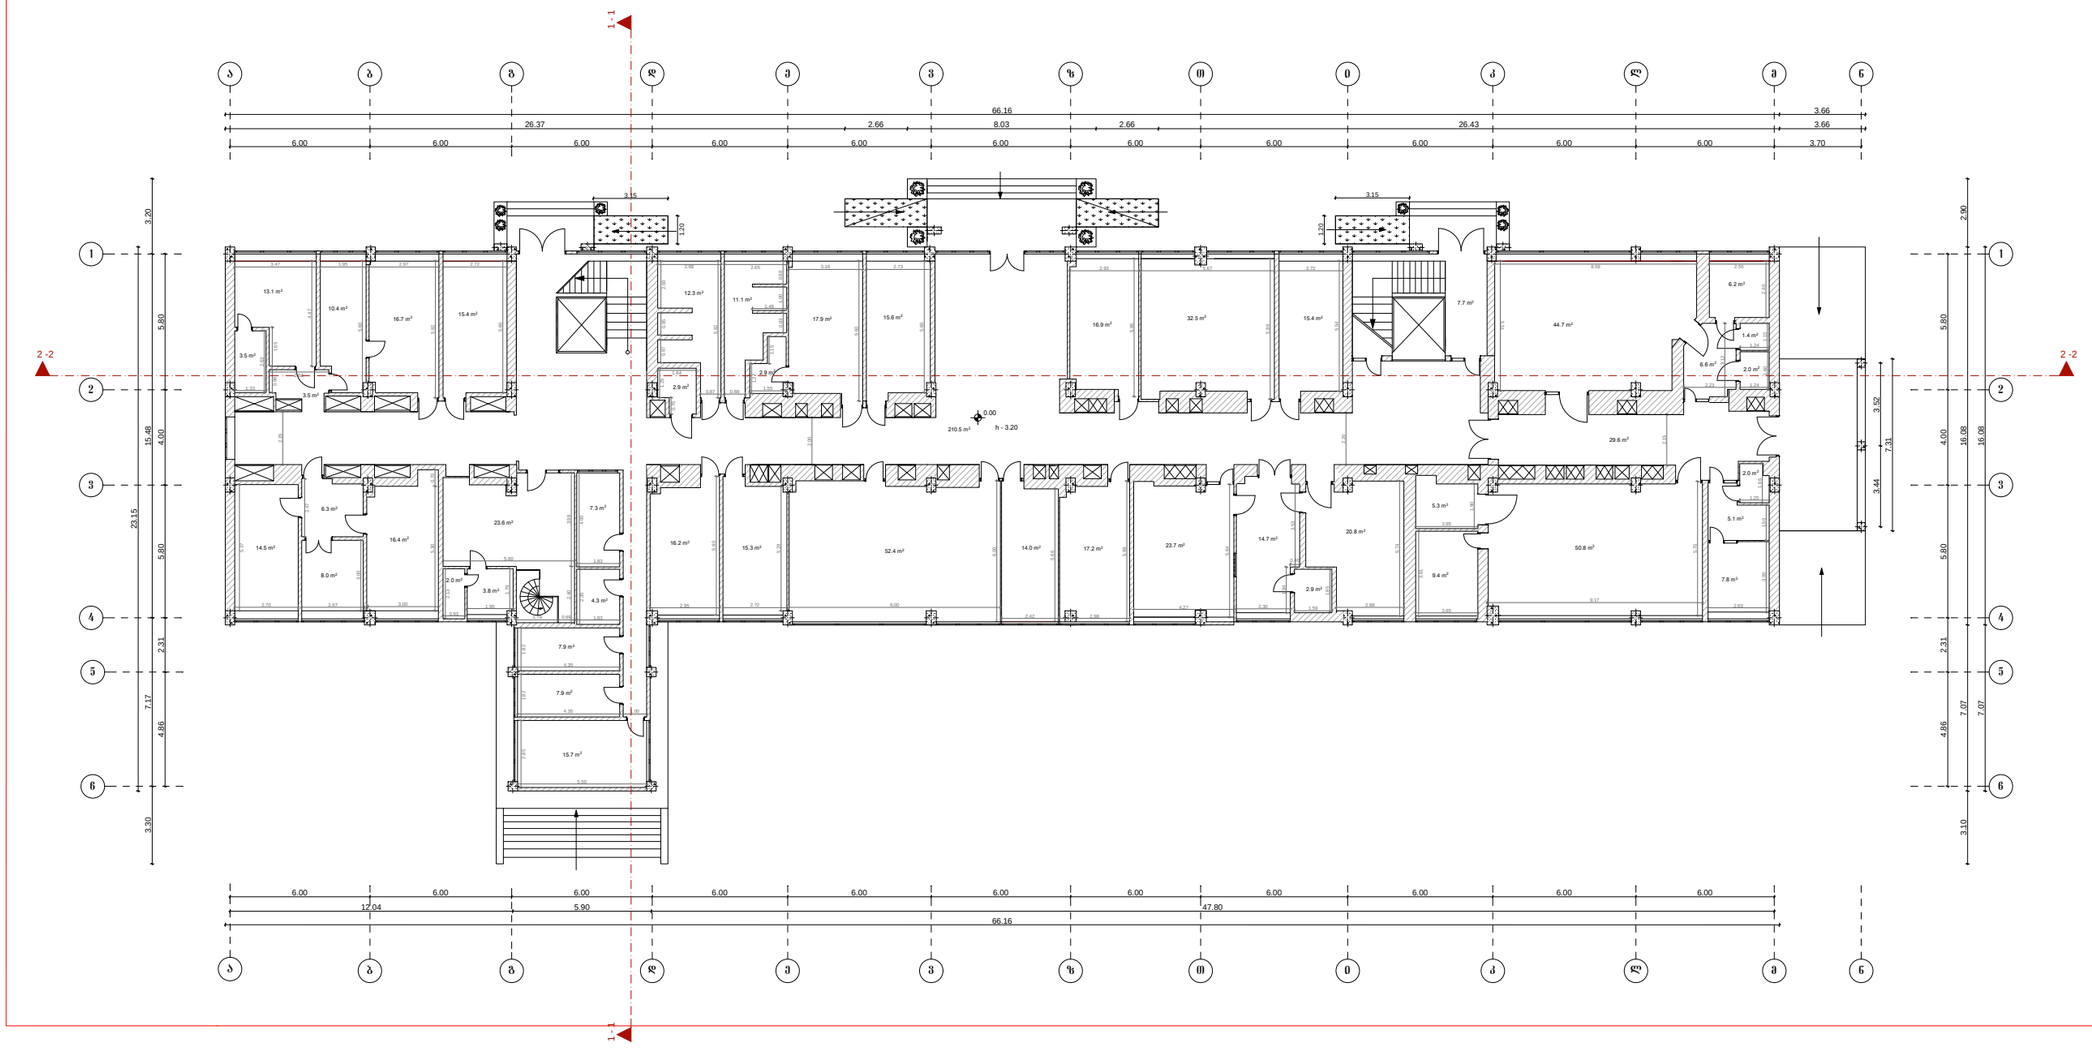

შპს "ვაკო"			**კერისთავის სახელობის ქირურგიის ეროვნული ცენტრი** (ქობილისი, ჩაჩავას ქ. №5)	
შეასრულა	მ.ზუმბაძე		არქიტექტურული ნაწილი	2014
			საპროექტო პირველი სართულის გეგმა	მ.1:100

საპროექტო მეორე სართულის გეგმა

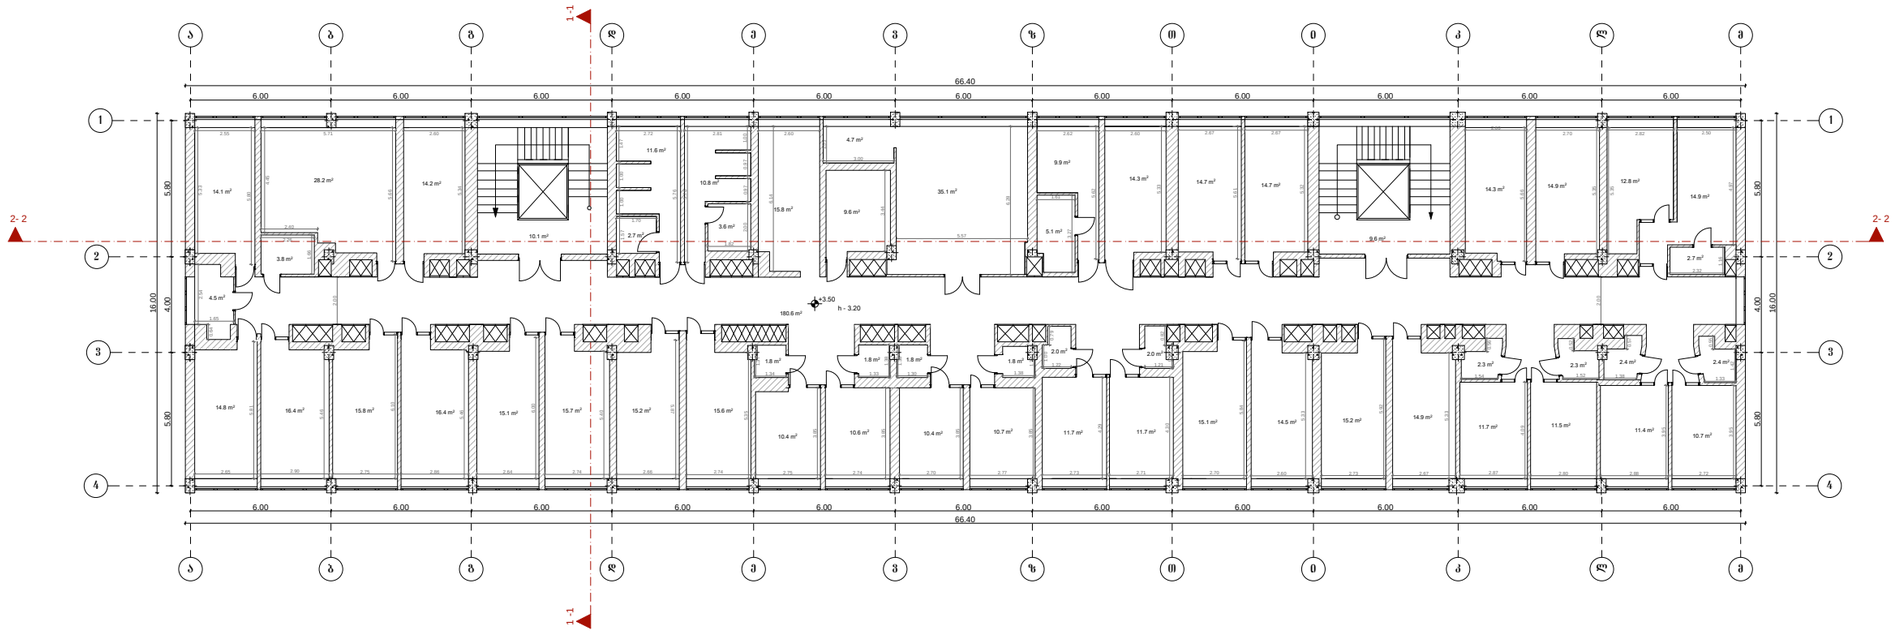

შპს "ვაკო"			**კ.ერისთავის სახელობის ქირურგიის ეროვნული ცენტრი** (ქ.თბილისი, ჩაჩავას ქ. №5)	
შეასრულა	მ.ზუმბაძე		არქიტექტურული ნაწილი	2014
			საპროექტო მეორე სართულის გეგმა	მ.1:100

საპროექტო მესამე სართულის გეგმა

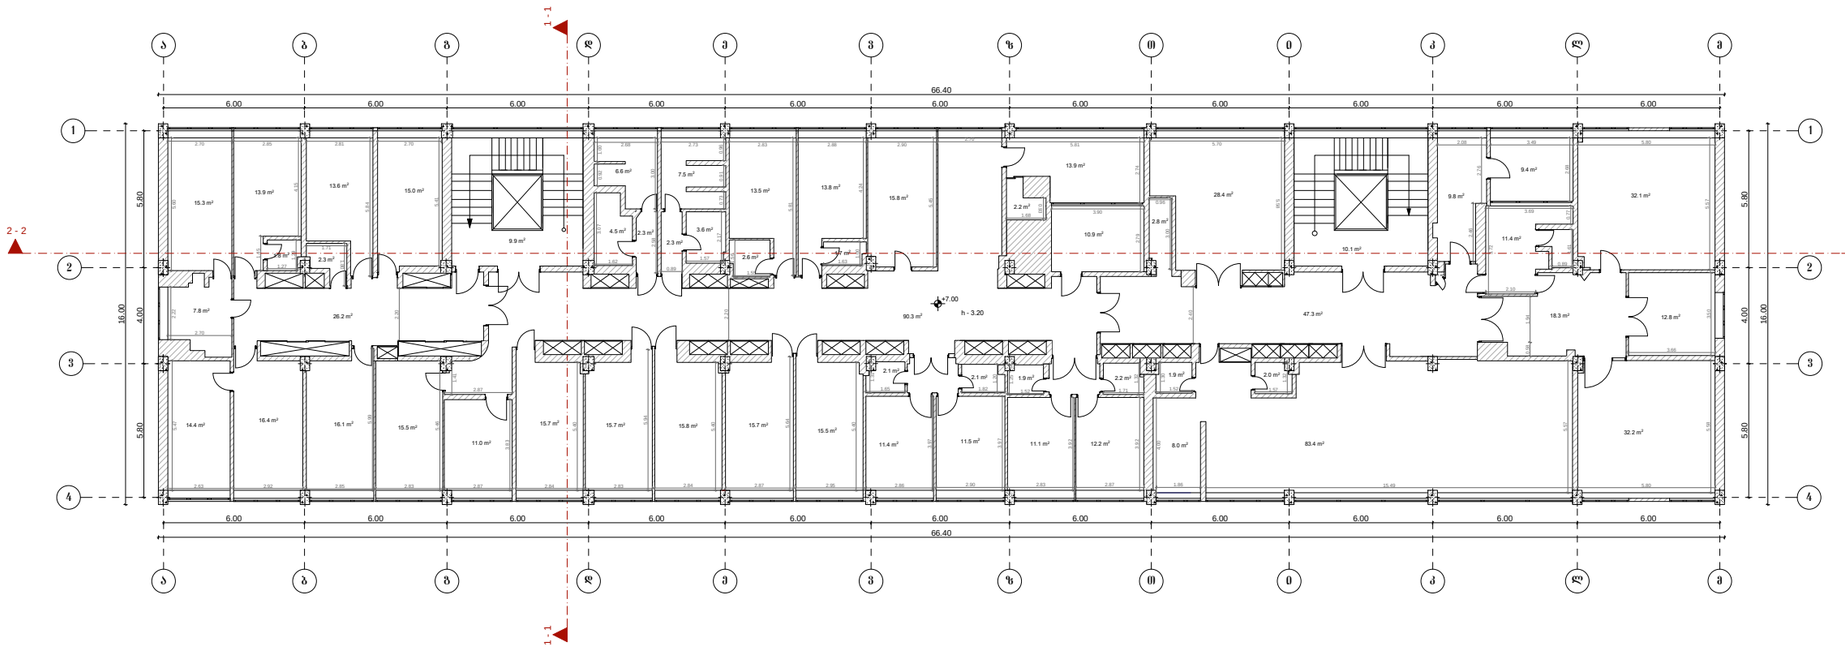

შპს "ვაკო"			**კერისთავის სახელობის ქირურგიის ეროვნული ცენტრი** (ქობულეთი, ნაჩავას ქ. №5)	
შეასრულა	მ.ზუმბაძე		არქიტექტურული ნაწილი	2014
			საპროექტო მესამე სართულის გეგმა	მ.1:100

საპროექტო მეოთხე სართულის გეგმა

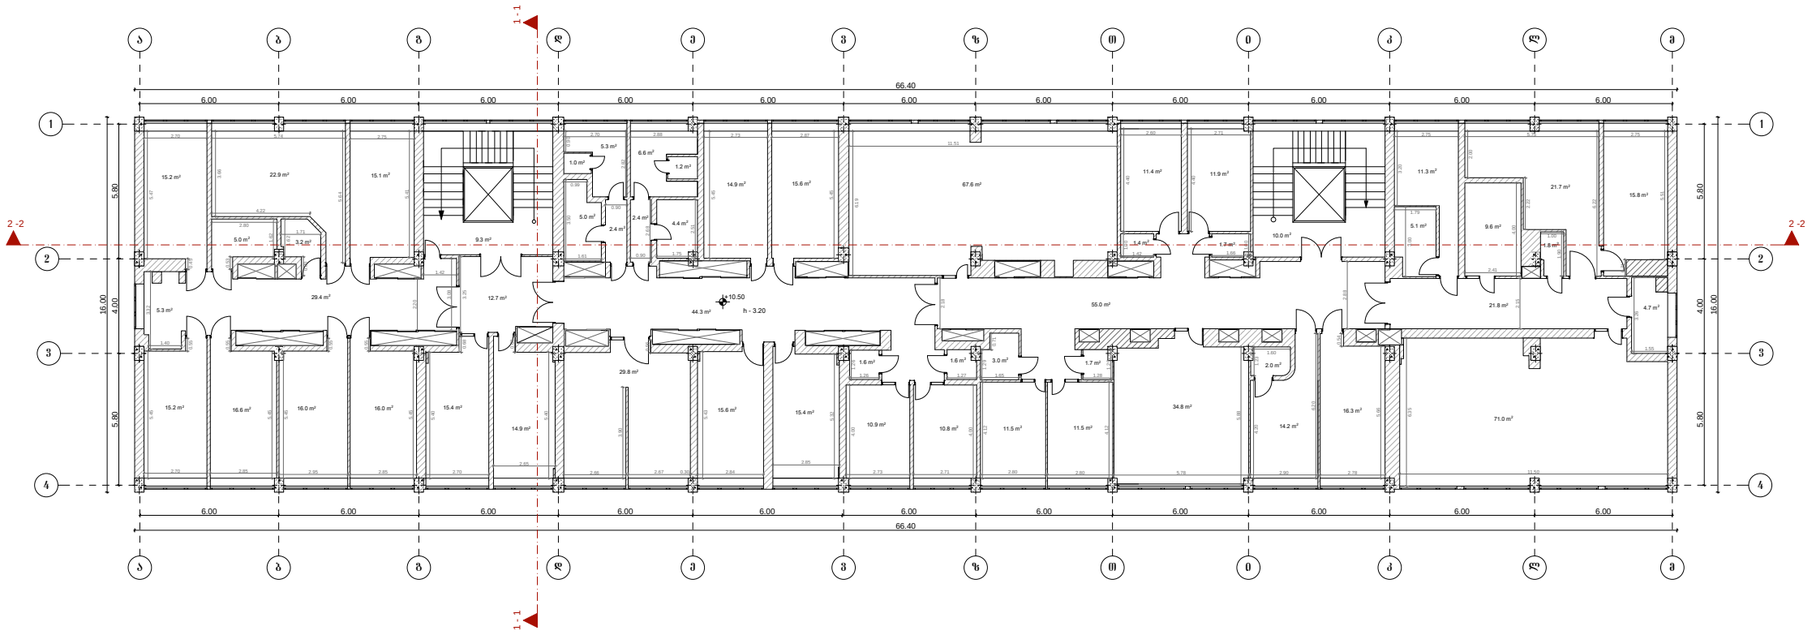

შპს "ვაკო"			**კერისთავის სახელობის ქირურგიის ეროვნული ცენტრი** (ქ.თბილისი, ნინავას ქ. №5)	
შეასრულა	მ.ზუმბაძე		არქიტექტურული ნაწილი	2014
			საპროექტო მეოთხე სართულის გეგმა	მ.1:100

საპროექტო მეხუთე სართულის გეგმა

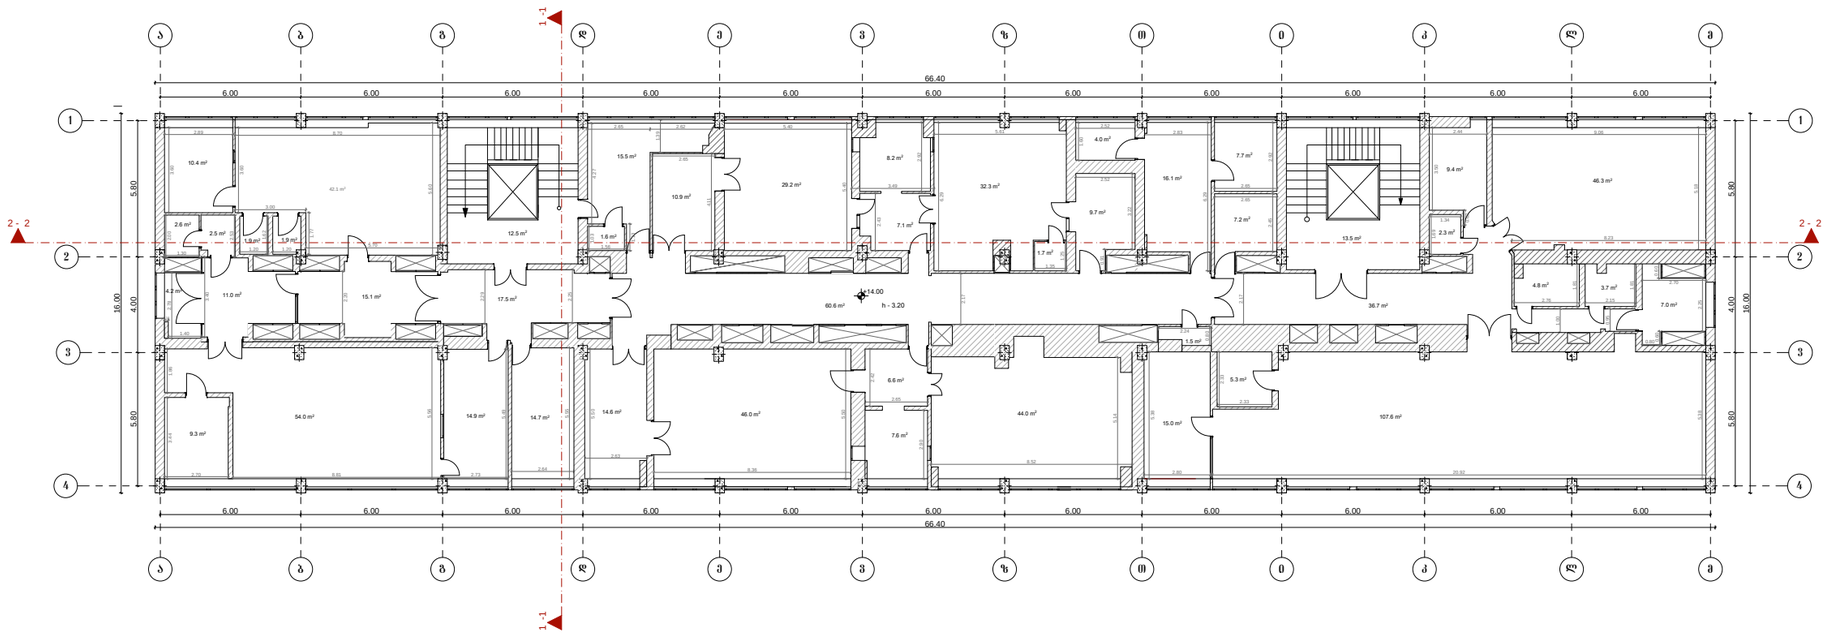

შპს "ვაკო"			**კერისთავის სახელობის ქირურგიის ეროვნული ცენტრი** (ქ.თბილისი, ჩაჩავას ქ. №5)	
შეასრულა	მ.ზუმბაძე		არქიტექტურული ნაწილი	2014
			საპროექტო მეხუთე სართულის გეგმა	მ.1:100

საპროექტო მეექვსე სართულის გეგმა

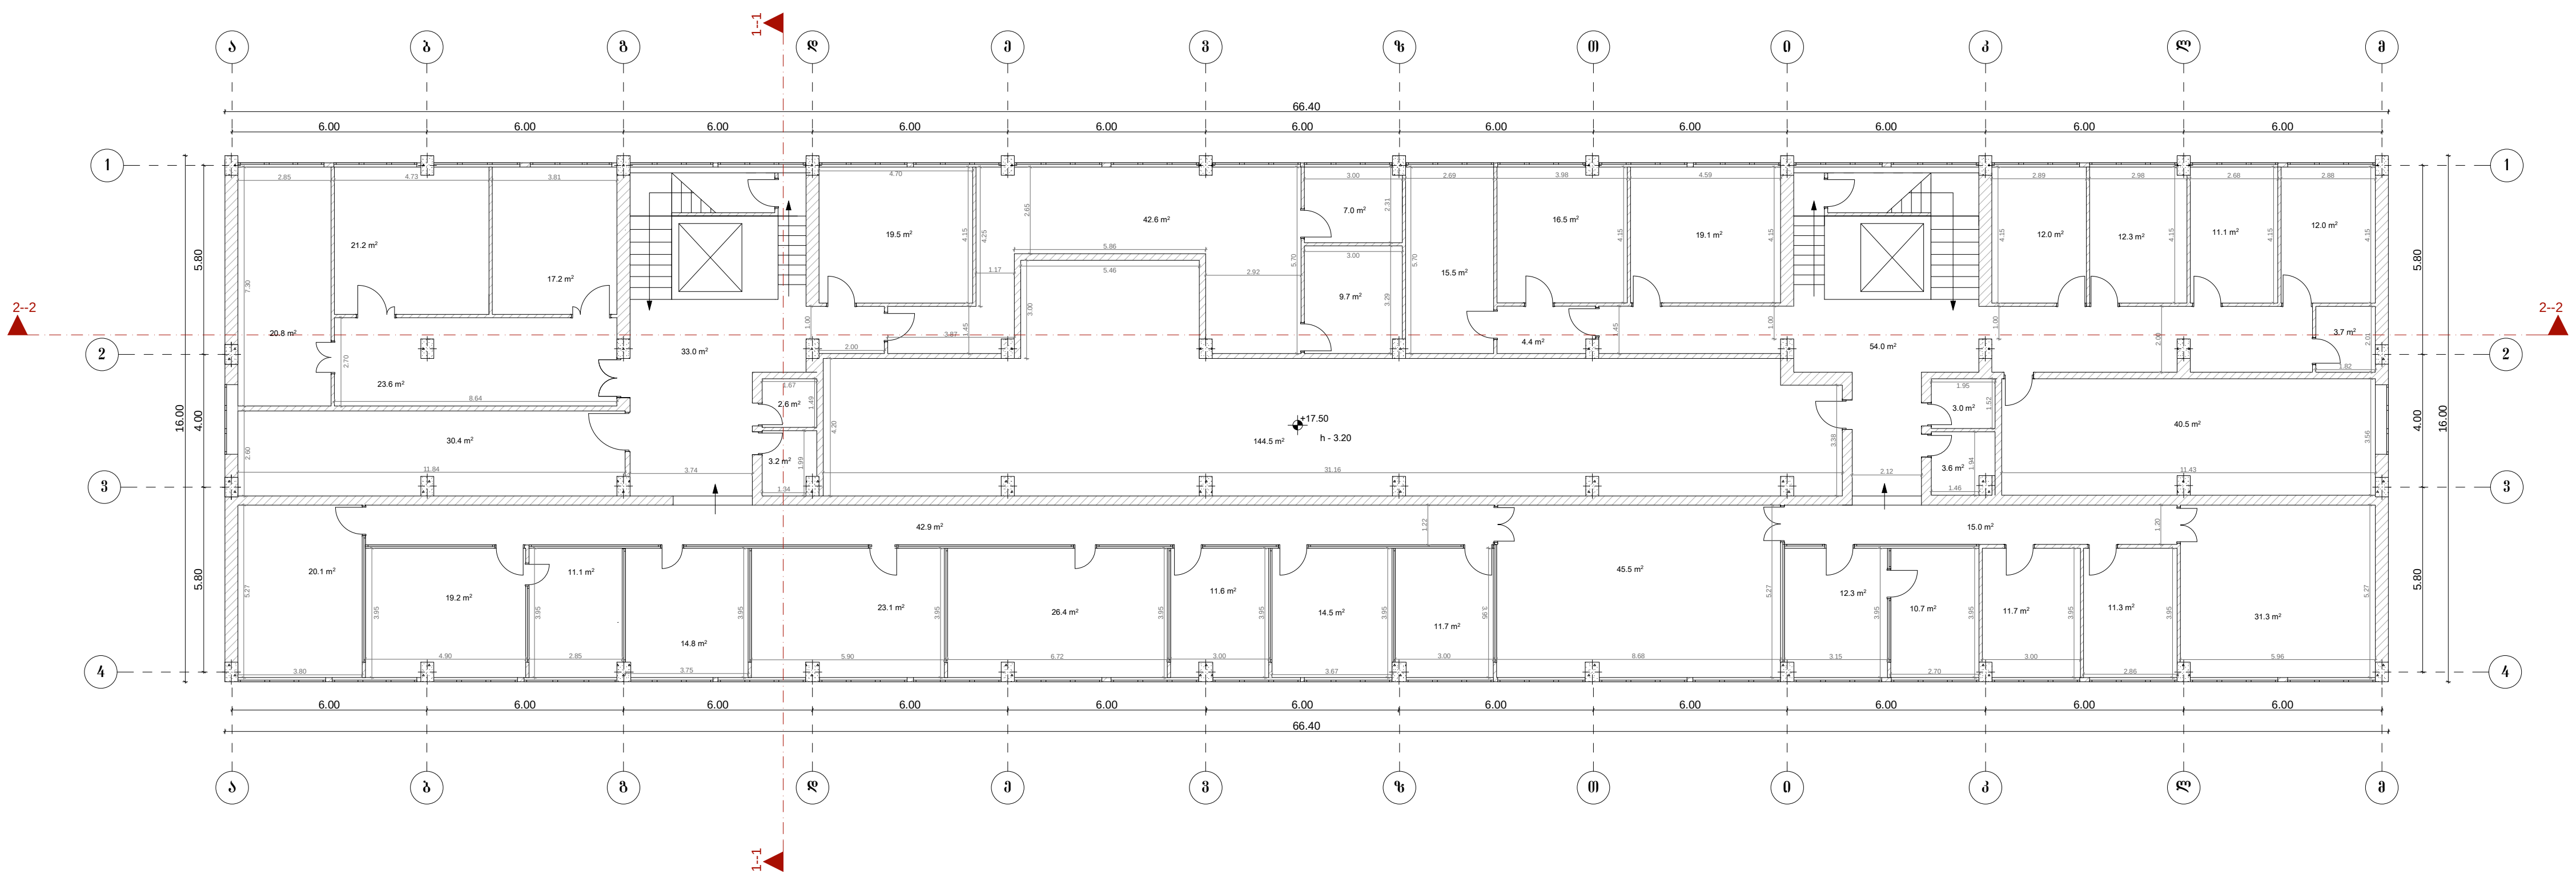

შპს "ვაკო"			კერისთავის სახელობის ქირურგიის ეროვნული ცენტრი (ქ.თბილისი, ჩაჩავას ქ. №5)	
შეასრულა	მ.ზუმბაძე		არქიტექტურული ნაწილი	2014
			საპროექტო მეექვსე სართულის გეგმა	მ.1:100

საპროექტო გადახურვის გეგმა

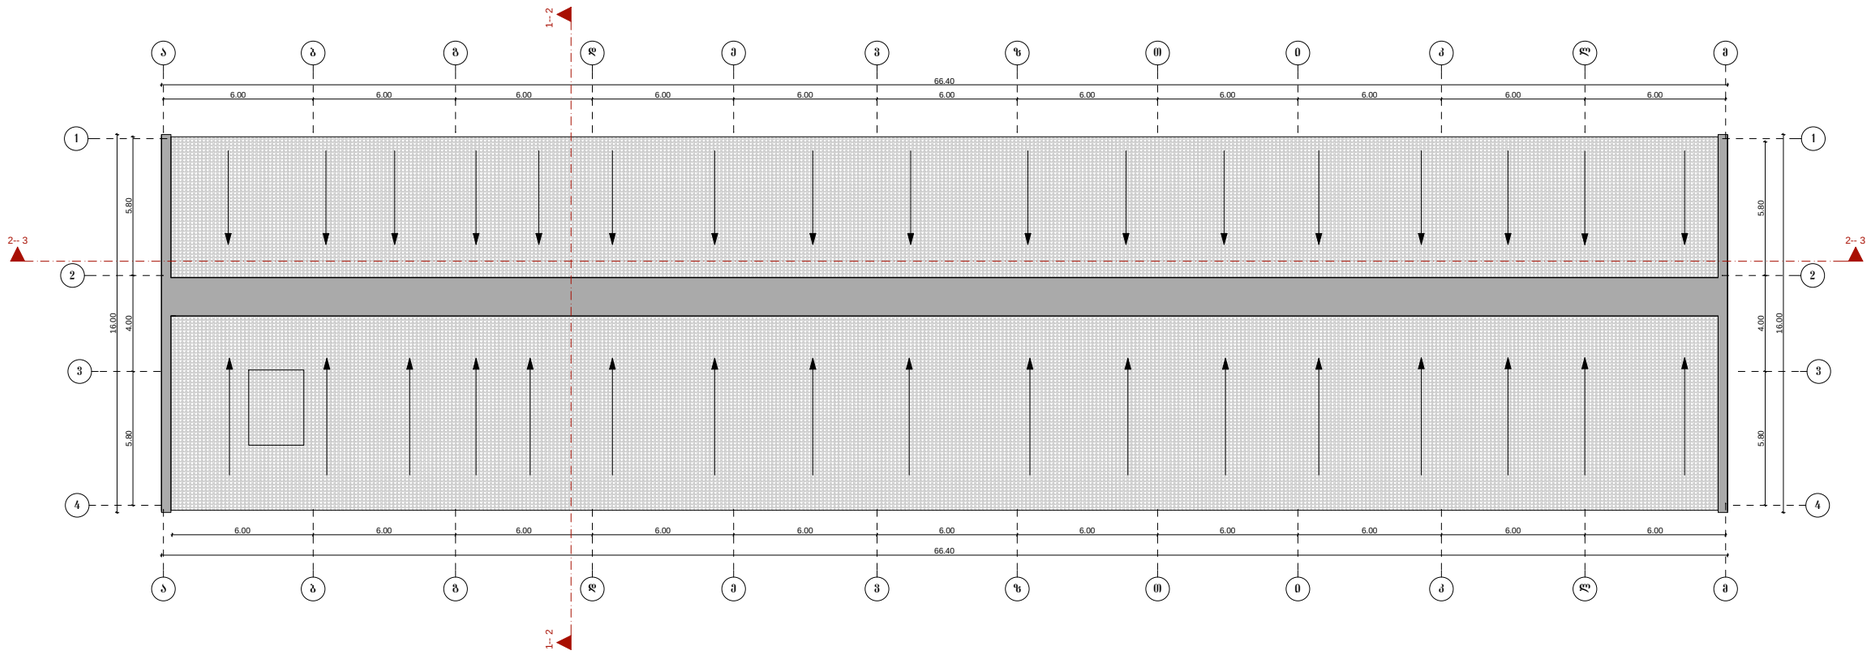

შპს "ვაკო"			**კერისთავის სახელობის ქირურგიის ეროვნული ცენტრი** (ქ.თბილისი, ჩაჩავას ქ. №5)	
შეასრულა	მ.ზუმბაძე		არქიტექტურული ნაწილი	2014
			საპროექტო გადახურვის გეგმა	მ.1:100