

არსებული ფასადი ნ - ა ღერძებში

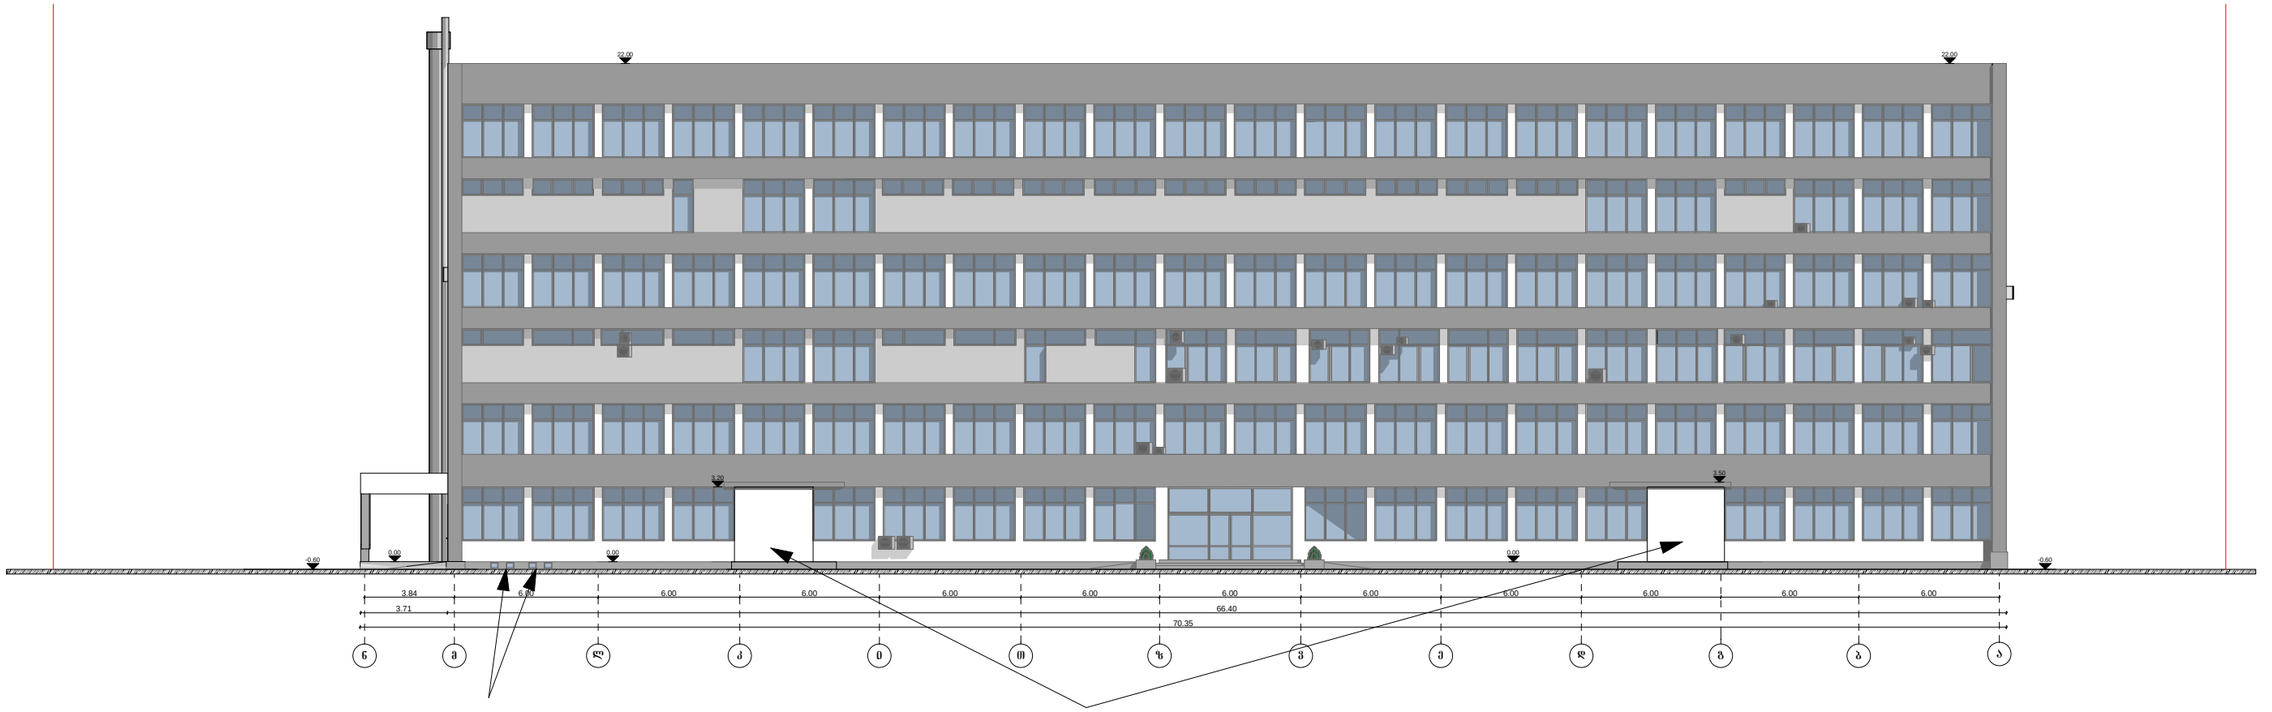

შპს "ვაკო"			**ქერისთავის სახელობის ქირურგიის ეროვნული ცენტრი** (ქობილისი, ჩაჩავას ქ. №5)	
შეასრულა	მ.ზუმბაძე		არქიტექტურული ნაწილი	2014
			არსებული ფასადი ნ - ა ღერძებში	მ.1:100


არსებული ფასადი 1/-6 ღერძებში

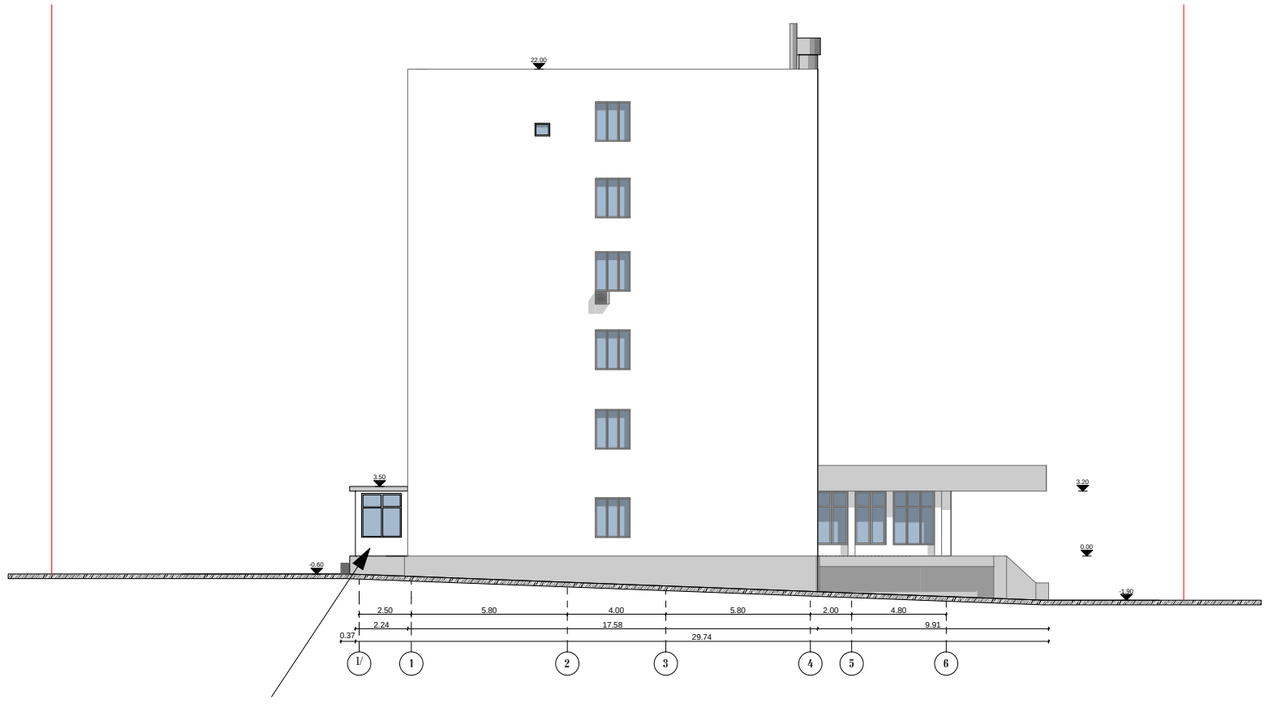

სადემონტაჟო მიშენება

შპს "ვაკო"			**კ.ერისთავის სახელობის ქირურგიის ეროვნული ცენტრი** (ქობილისი, ნაჩავას ქ. №5)	
შეასრულა	მ.ზუმბაძე		არქიტექტურული ნაწილი	2014
			არსებული ფასადი 1// - 6 ღერძებში	მ.1:100


არსებული ფასადი ა - ნ ღერძებში

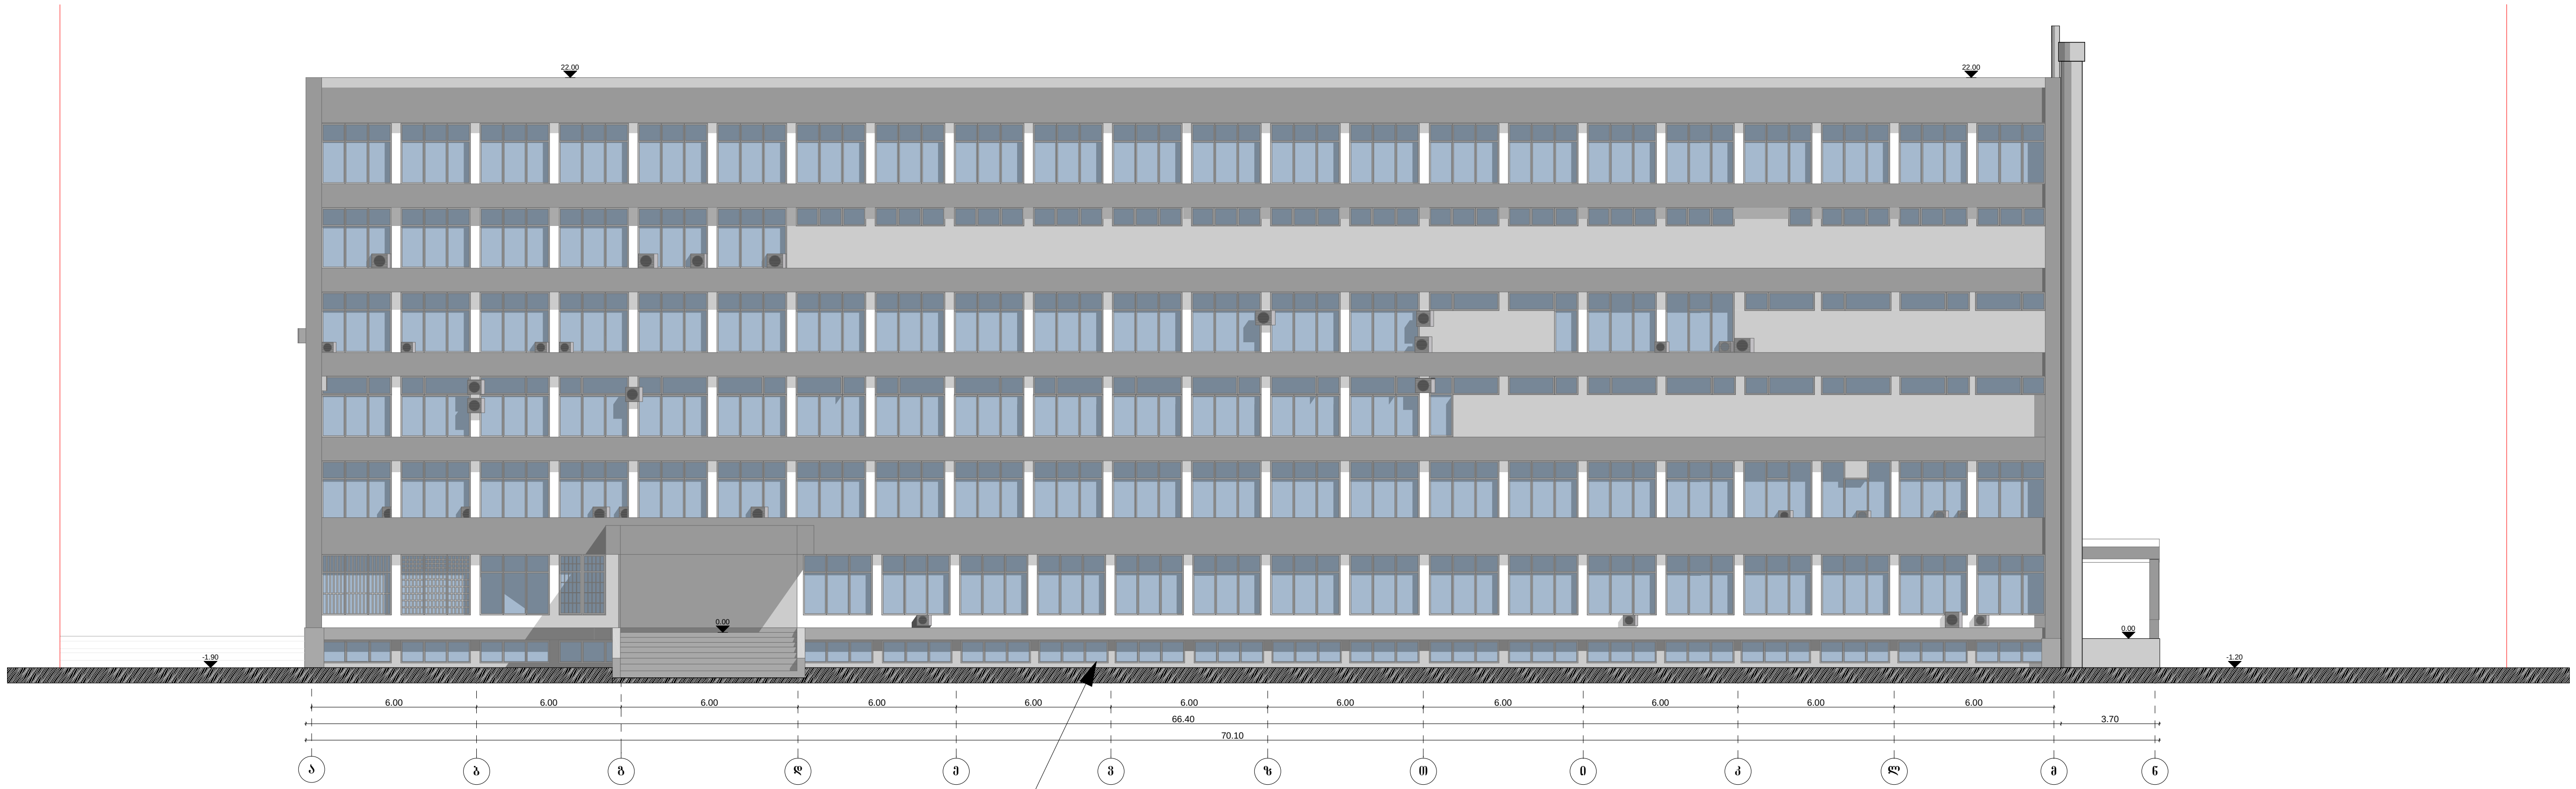

შესაცვლელი ფრამუგები


შპს "ვაკო"			კ.ერისთავის სახელობის ქირურგიის ეროვნული ცენტრი (ქ.თბილისი, ჩაჩავას ქ. №5)	
შეასრულა	მ.ზუმბაძე		არქიტექტურული ნაწილი	2014
			არსებული ფასადი ა - ნ ღერძებში	მ.1:100

არსებული ფასადი 6-1/ ღერძებში

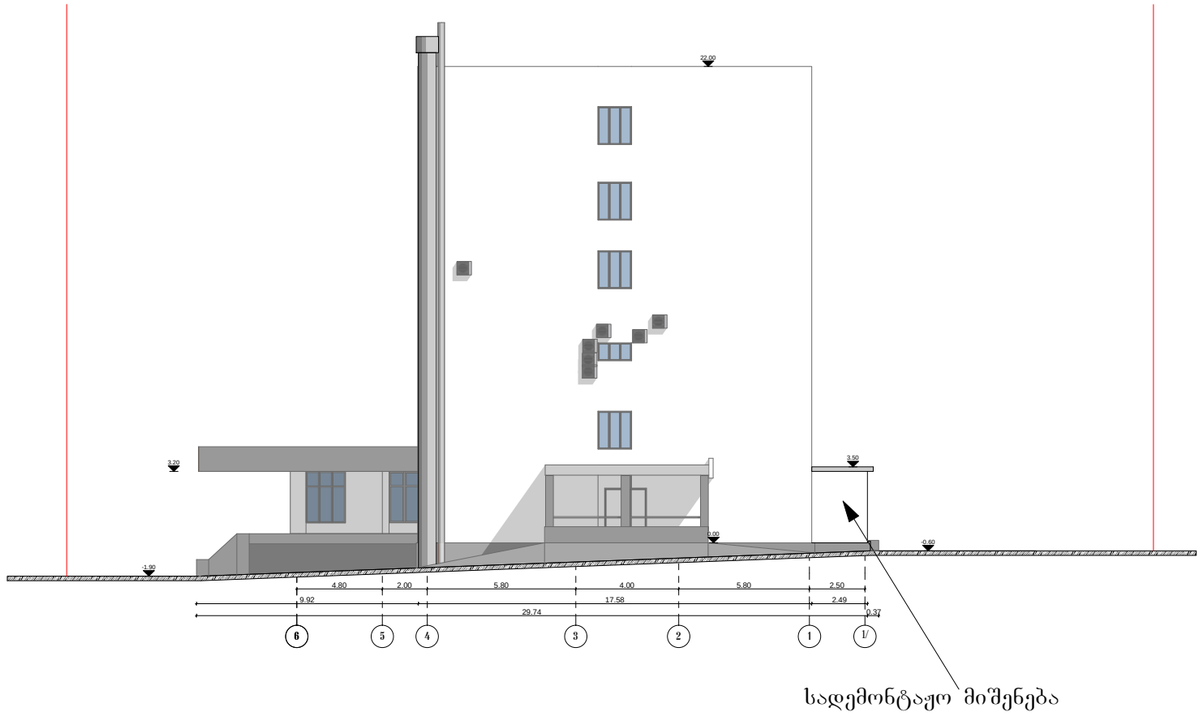


შპს "ვაკო"			**კერისთავის სახელობის ქირურგიის ეროვნული ცენტრი** (ქობილისი, ნაჩვას ქ. №5)	
შეასრულა	მ.ზუმბაძე		არქიტექტურული ნაწილი	2014
			არსებული ფასადი 1// - 6 ღერძებში	მ.1:100

საპროექტო ფასადი ნ-ა ღერძებში

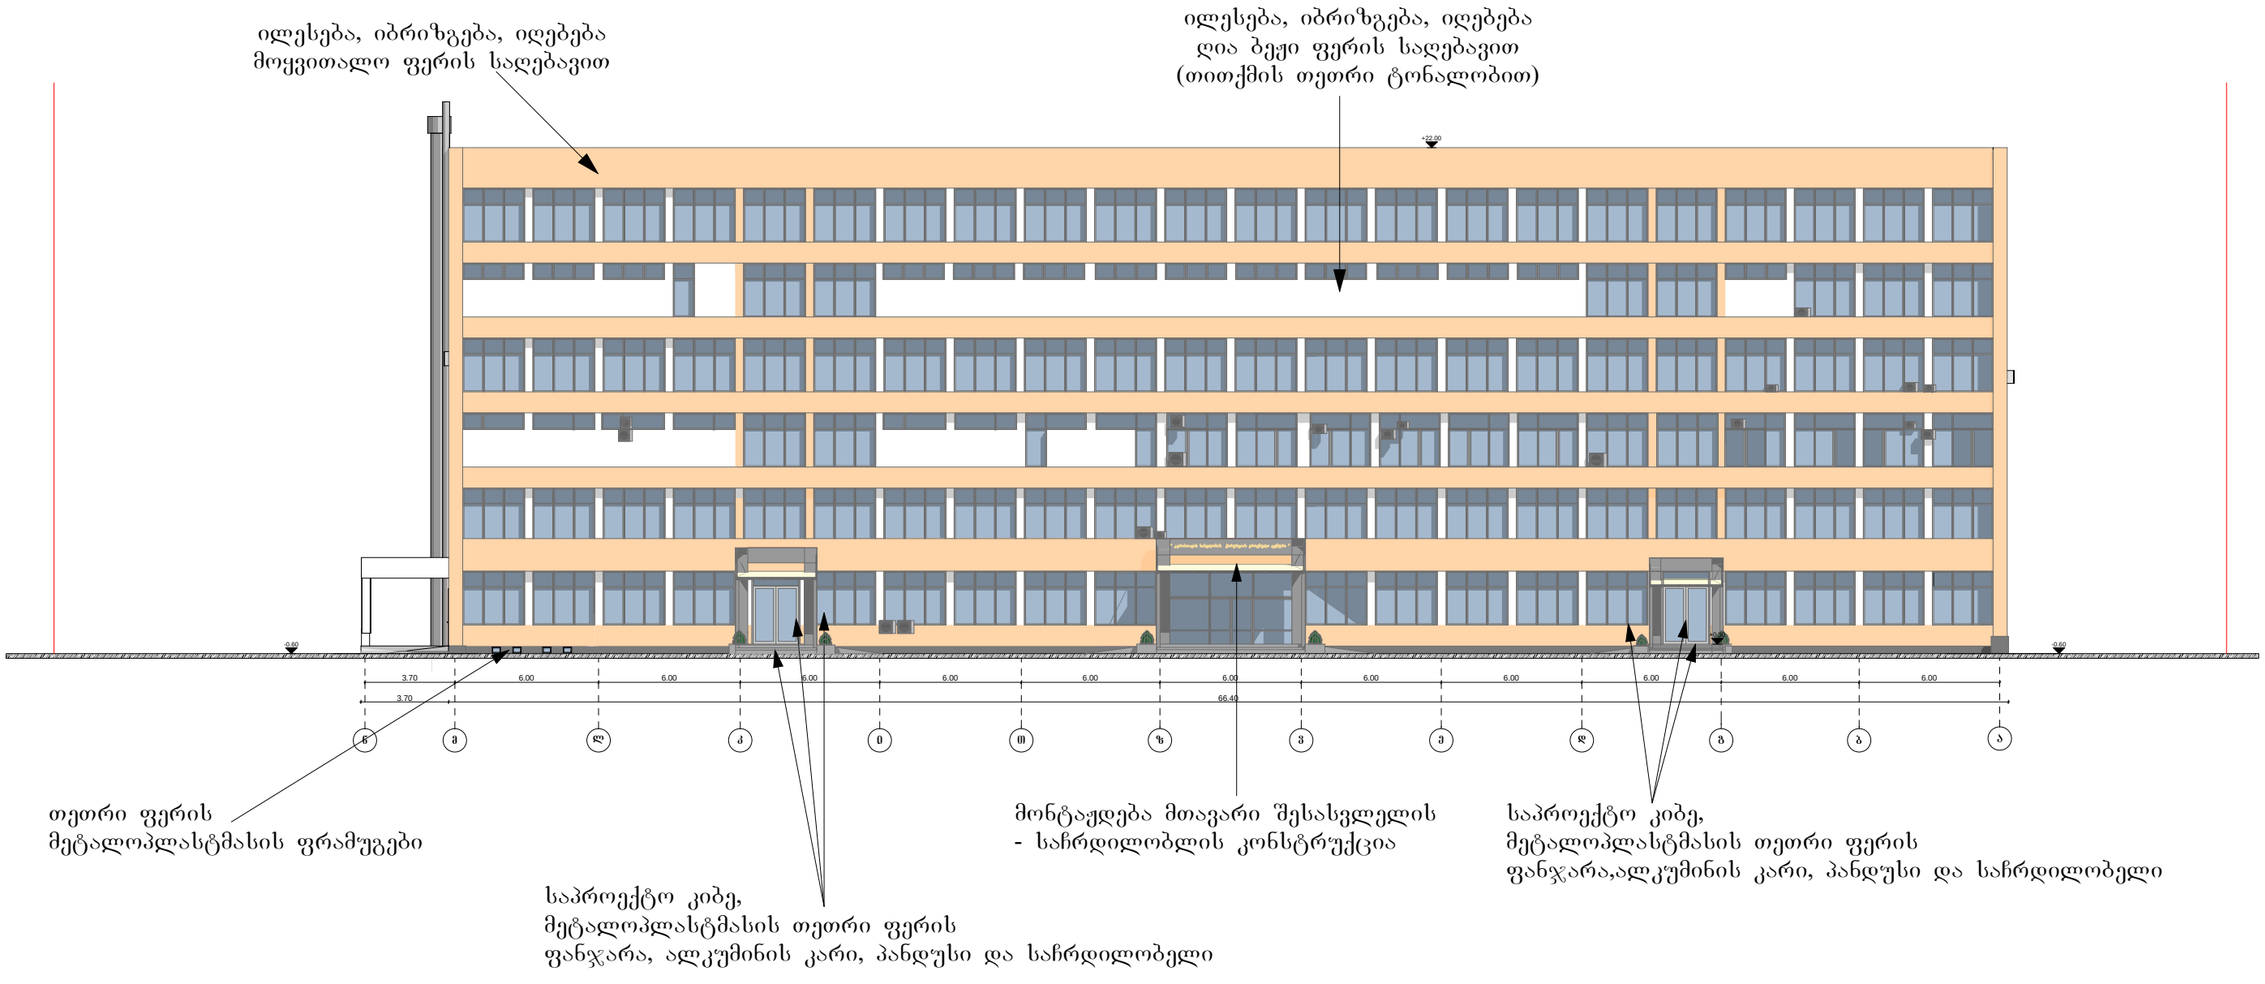


შპს "ვაკო"			**კერისთავის სახელობის ქირურგიის ეროვნული ცენტრი** (ქ.თბილისი, ჩაჩავას ქ. №5)	
შეასრულა	მ.ზუმბაძე		არქიტექტურული ნაწილი	2014
			საპროექტო ფასადი ნ - ა ღერძებში	მ.1:100

საპროექტო ფასადი 1/-6 ღერძებში

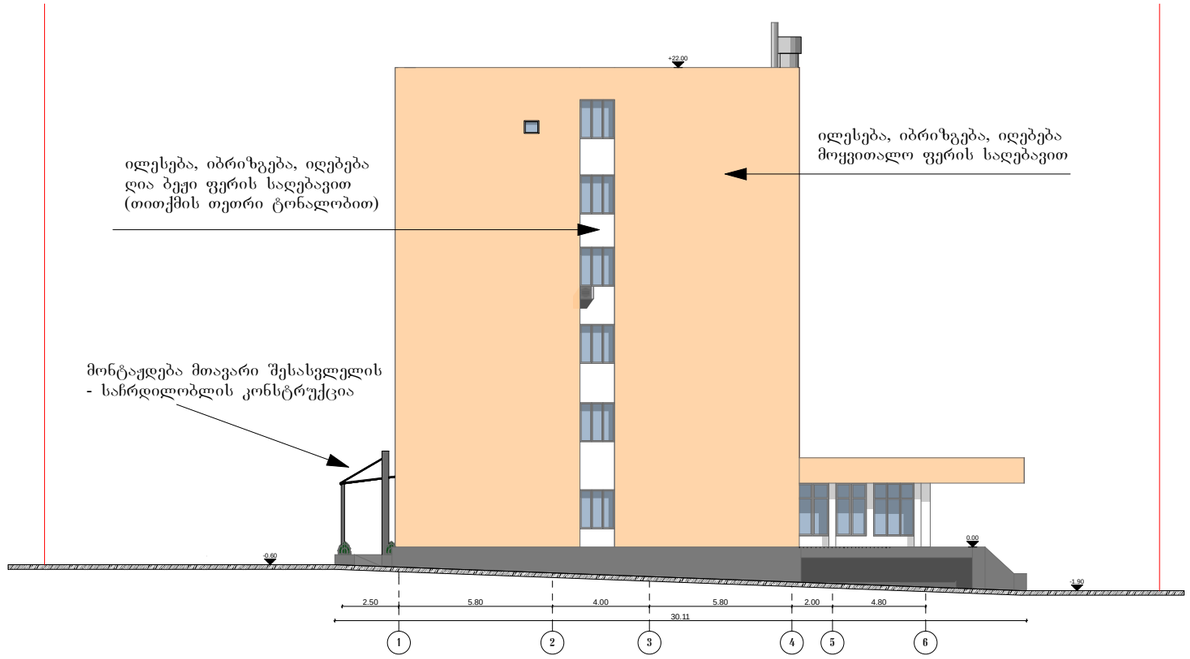


შპს "ვაკო"			**კერისთავის სახელობის ქირურგიის ეროვნული ცენტრი** (ქ.თბილისი, ჩაჩავას ქ. №5)	
შესრულა	მ.ზუმბაძე		არქიტექტურული ნაწილი	2014
			საპროექტო ფასადი 1// - 6 ღერძებში	მ.1:100

საპროექტო ფასადი ა-ნ ღერძებში

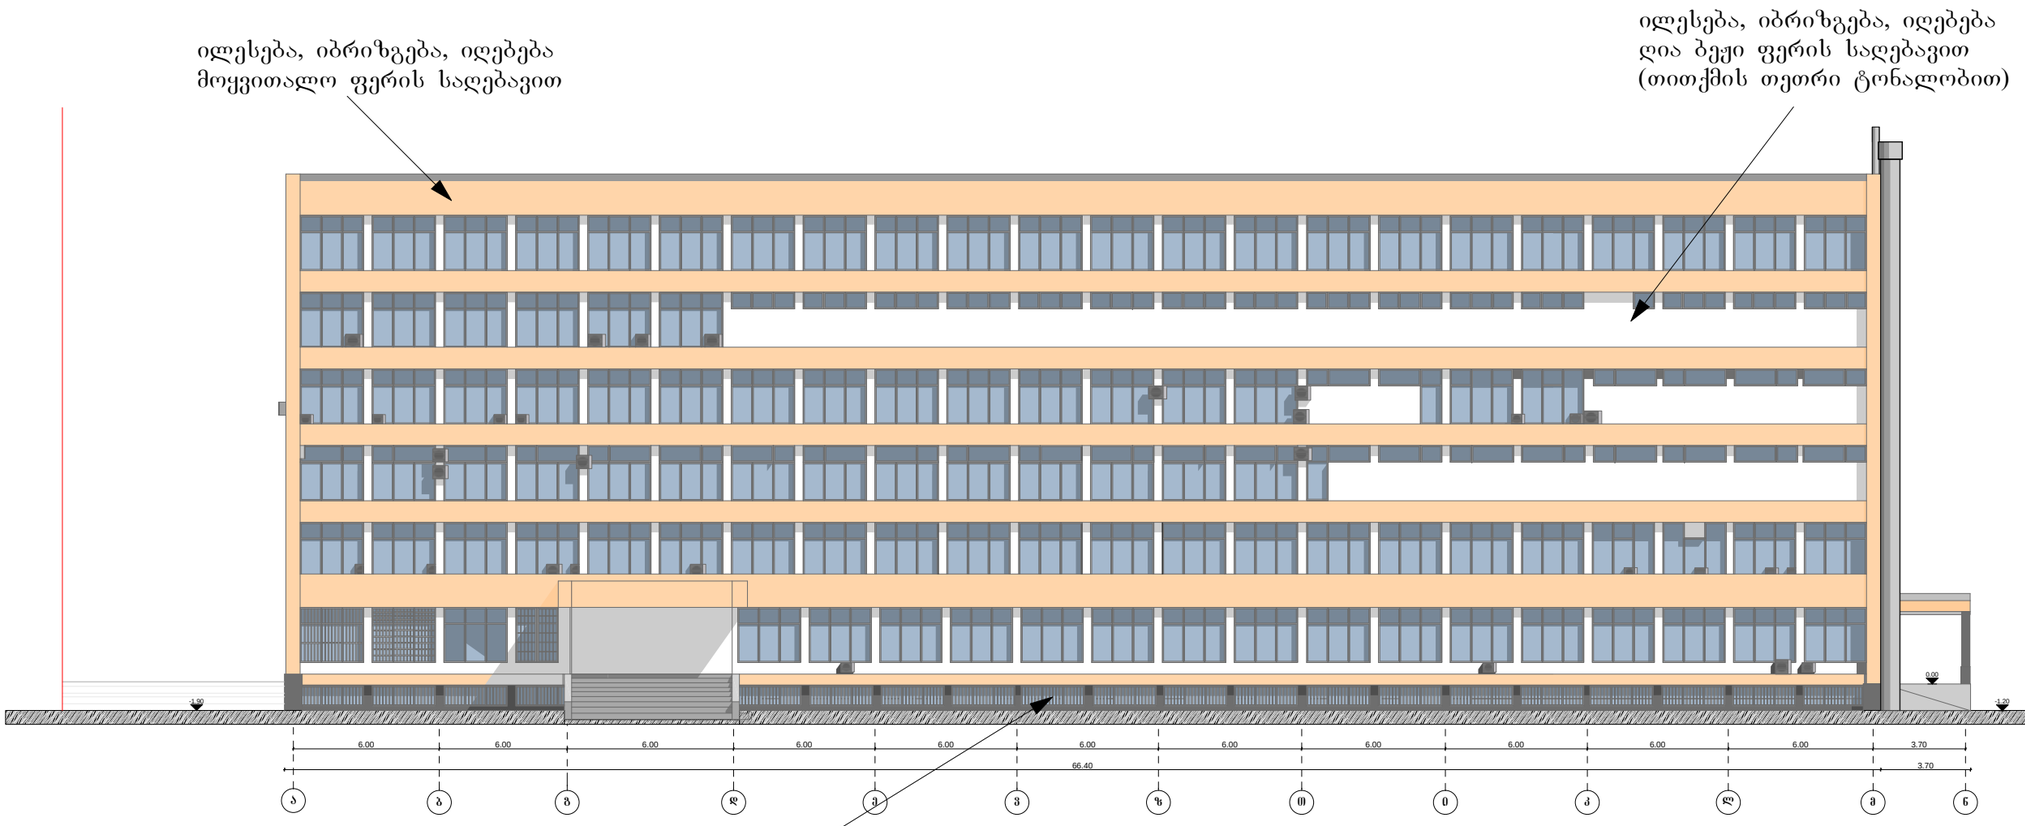

შპს "ვაკო"			**ქერისთავის სახელობის ქირურგიის ეროვნული ცენტრი** (ქ.ბათილისი, ნინოწმინდის ქ. №5)	
შეასრულა	მ.ზუმბაძე		არქიტექტურული ნაწილი	2014
			საპროექტო ფასადი ა - ნ ღერძებში	მ.1:100

საპროექტო ფასადი 6-1 ღერძებში

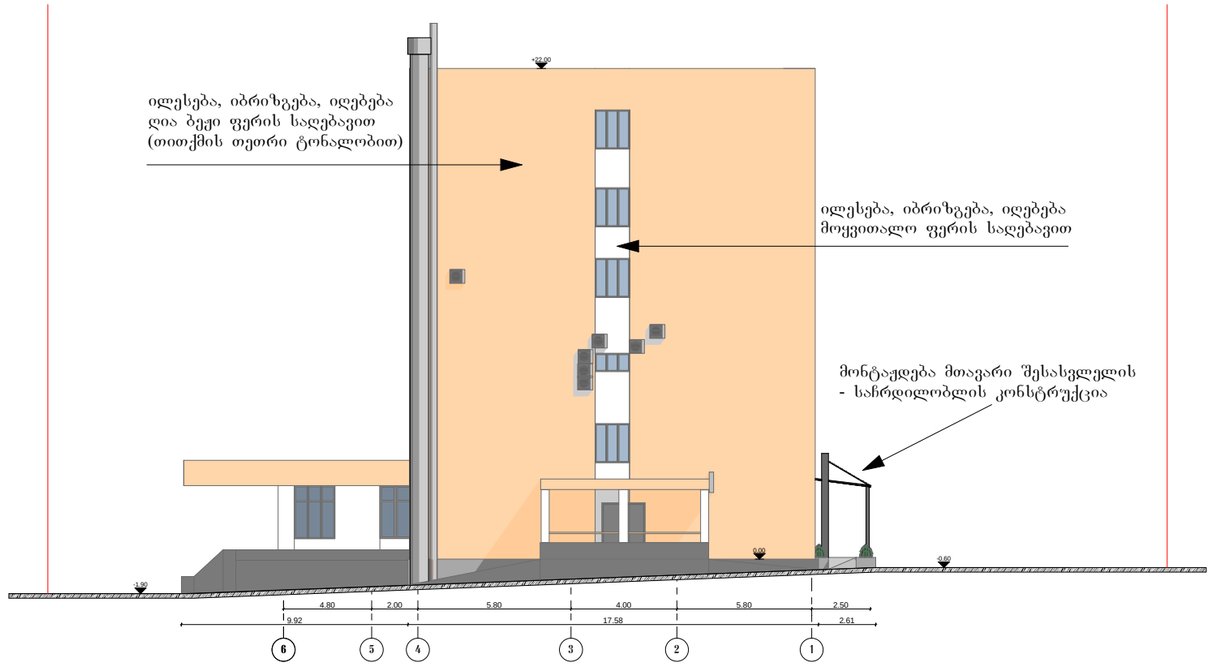

შპს "ვაკო"			**კერისთავის სახელობის ქორეგიის ეროვნული ცენტრი** (ქ.თბილისი, ჩაჩავას ქ. №5)	
შეასრულა	მ.ზუმბაძე		არქიტექტურული ნაწილი	2014
			საპროექტო ფასადი 1// - 6 ღერძებში	მ.1:100