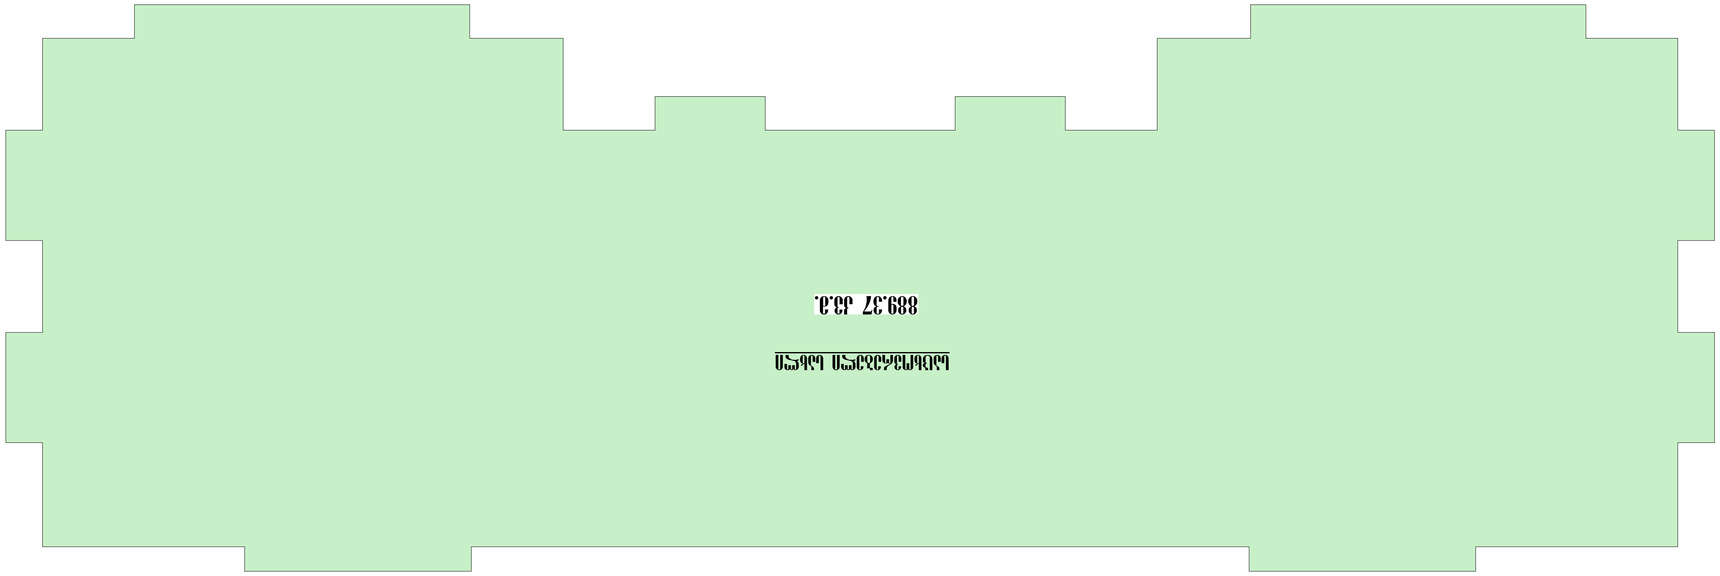














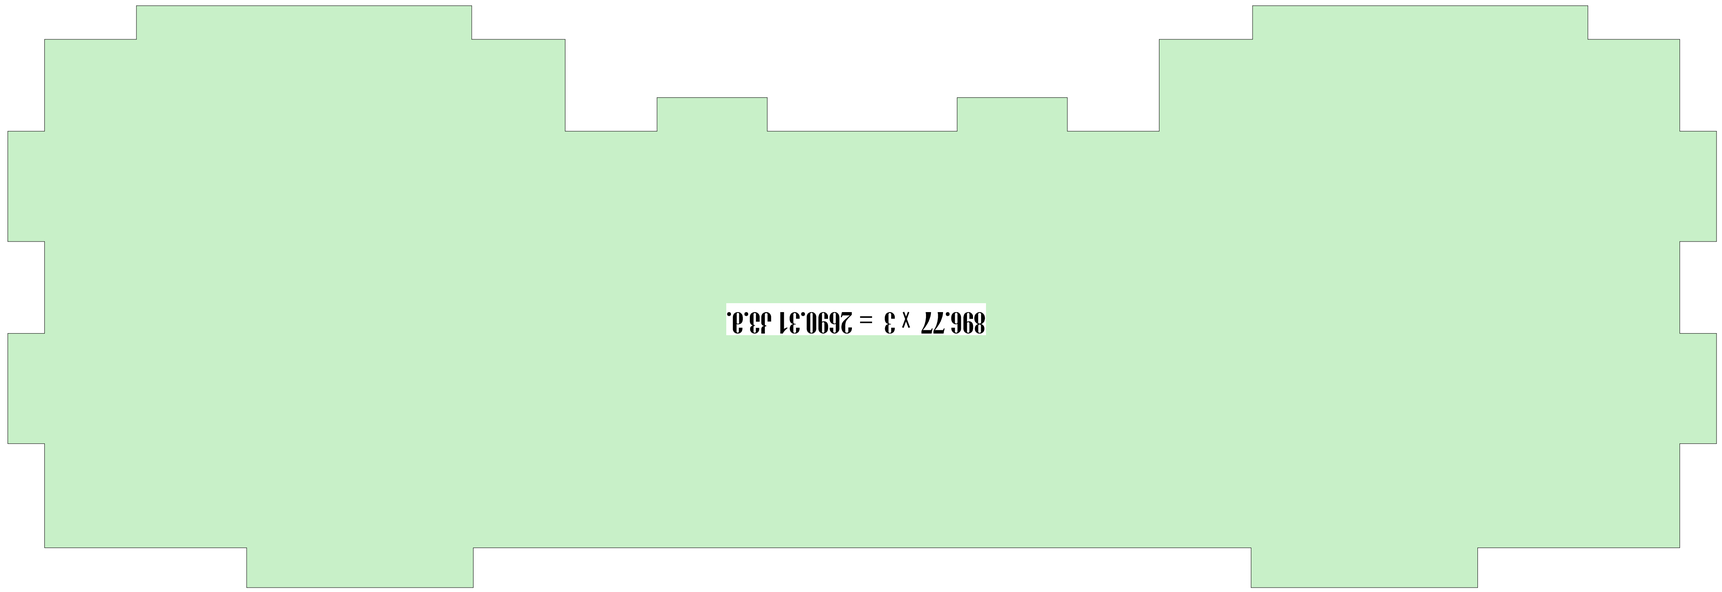





მანსარდის გეგმა 13.2 ნიშ-ზე მ. 1:100

მანსარდის სართულში კორექტირებულია ყველა ოთხის მოაჯირი

კორექტირებული ნაწილი

განაშენიანების რეგულირების ხაზი

ტერიტორიის საზღვარი

x1	x2	x3	x4	x5	x6	x7	x8	x9	x10	x11	x12	
8.400	6.600	3.400	3.600	3.000	6.600	6.600	6.600	3.000	3.600	3.400	6.600	8.300
					53.400							

69.7

y4	10.900		
		6.600	
y3			16.600
		6.600	
y2	3.000		
y1			
	11.900		39.0

10.000

34.3

46.7

4.7

23.0

კორექტირებული

ააა "ახალი სახლი"ს მრავალბინიანი საცხოვრებელი სახლი		დაკვეთა	სქემა	ფურცელი	ფურცლების რაოდენობა
		51/14	პროექტი	ა-8	22
არქიტექტურული ნაწილი.		დირექტორი			ლ. კვარაშვილი
		არ. მთ. არქ.			ლ. კვარაშვილი
		შემსრულებელი			ჯ. ქურტანიანი
პ ა რ ი ა & KO	მანსარდის სართულის გეგმა მ. 1:100				

გეგმა მ. 1:100

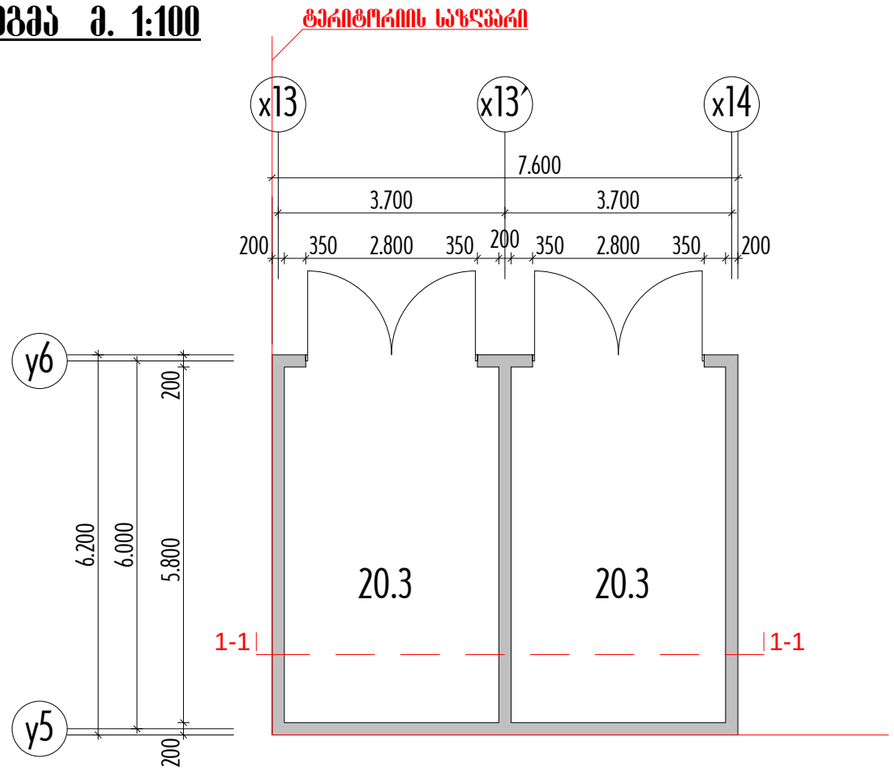

სახურავის გეგმა მ. 1:100

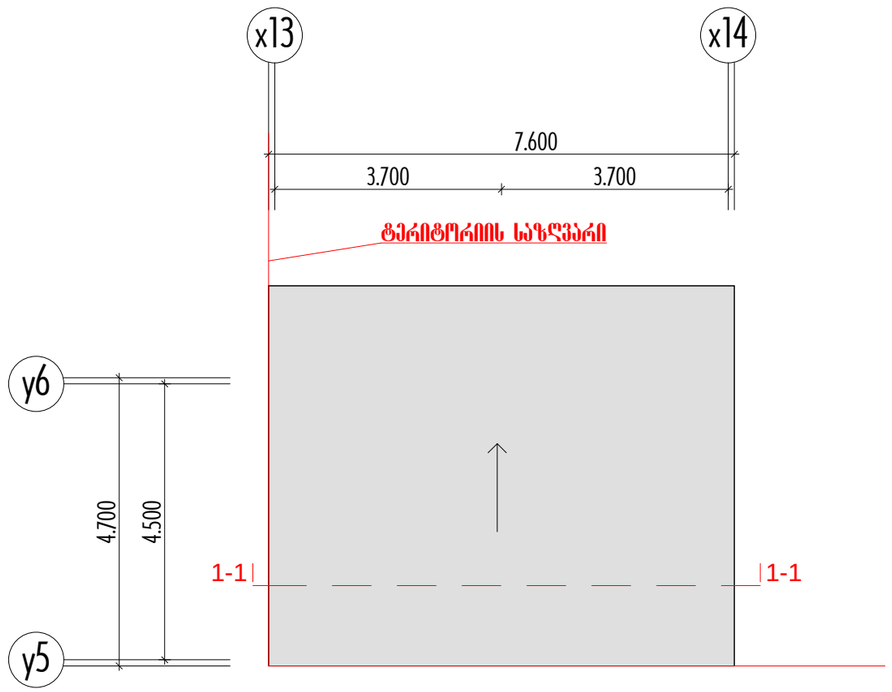

მიწისზედა ავტოფარეხი

ფასადი x13 - x14 ღერძებს შორის მ. 1:100

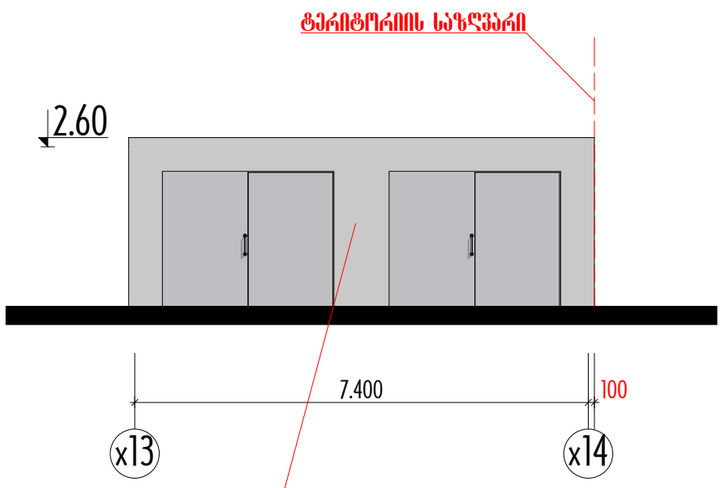

ჭ რ ი ლ ი მ. 1:100

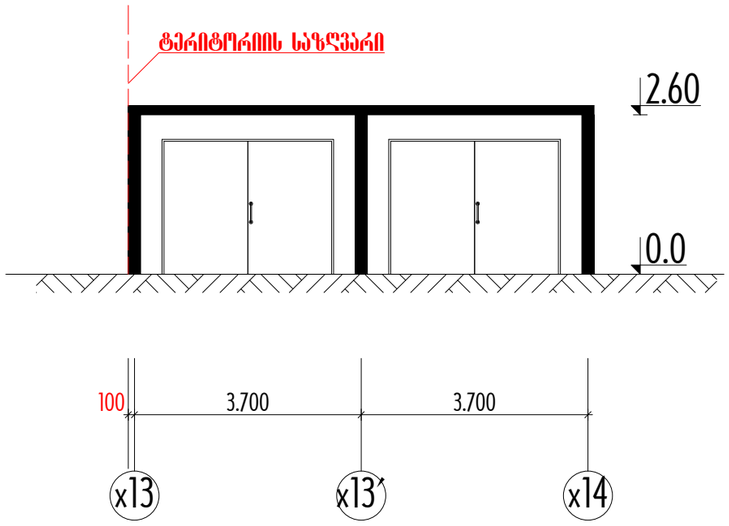

კორექტირებული

მაღალი ხარისხის შელესვა და შეღებვა ღია ნაცრისფერი ფასადის საღებავით

ი.ბ.ა. "ახალი სახლი"-ს მრავალბინიანი საცხოვრებელი სახლი					
	დაკვეთა	სტადია	ფურც.№	ფურც-რაოდ.	ინვენტ.№
	51/14	პროექტი	ა-22	22	
არქიტექტურული ნაწილი.	დირექტორი.				ლ. კუპრაშვილი
	პრ. მთ. არქ.				ლ. კუპრაშვილი
	შესრულა				ჯ. კვიტატიანი
პ რ ი მ ა & KO	მიწისზედა ავტოფახერი მ. 1:100				

I სართულის გეგმა 0.00 ნიშ-ზე მ. 1:100

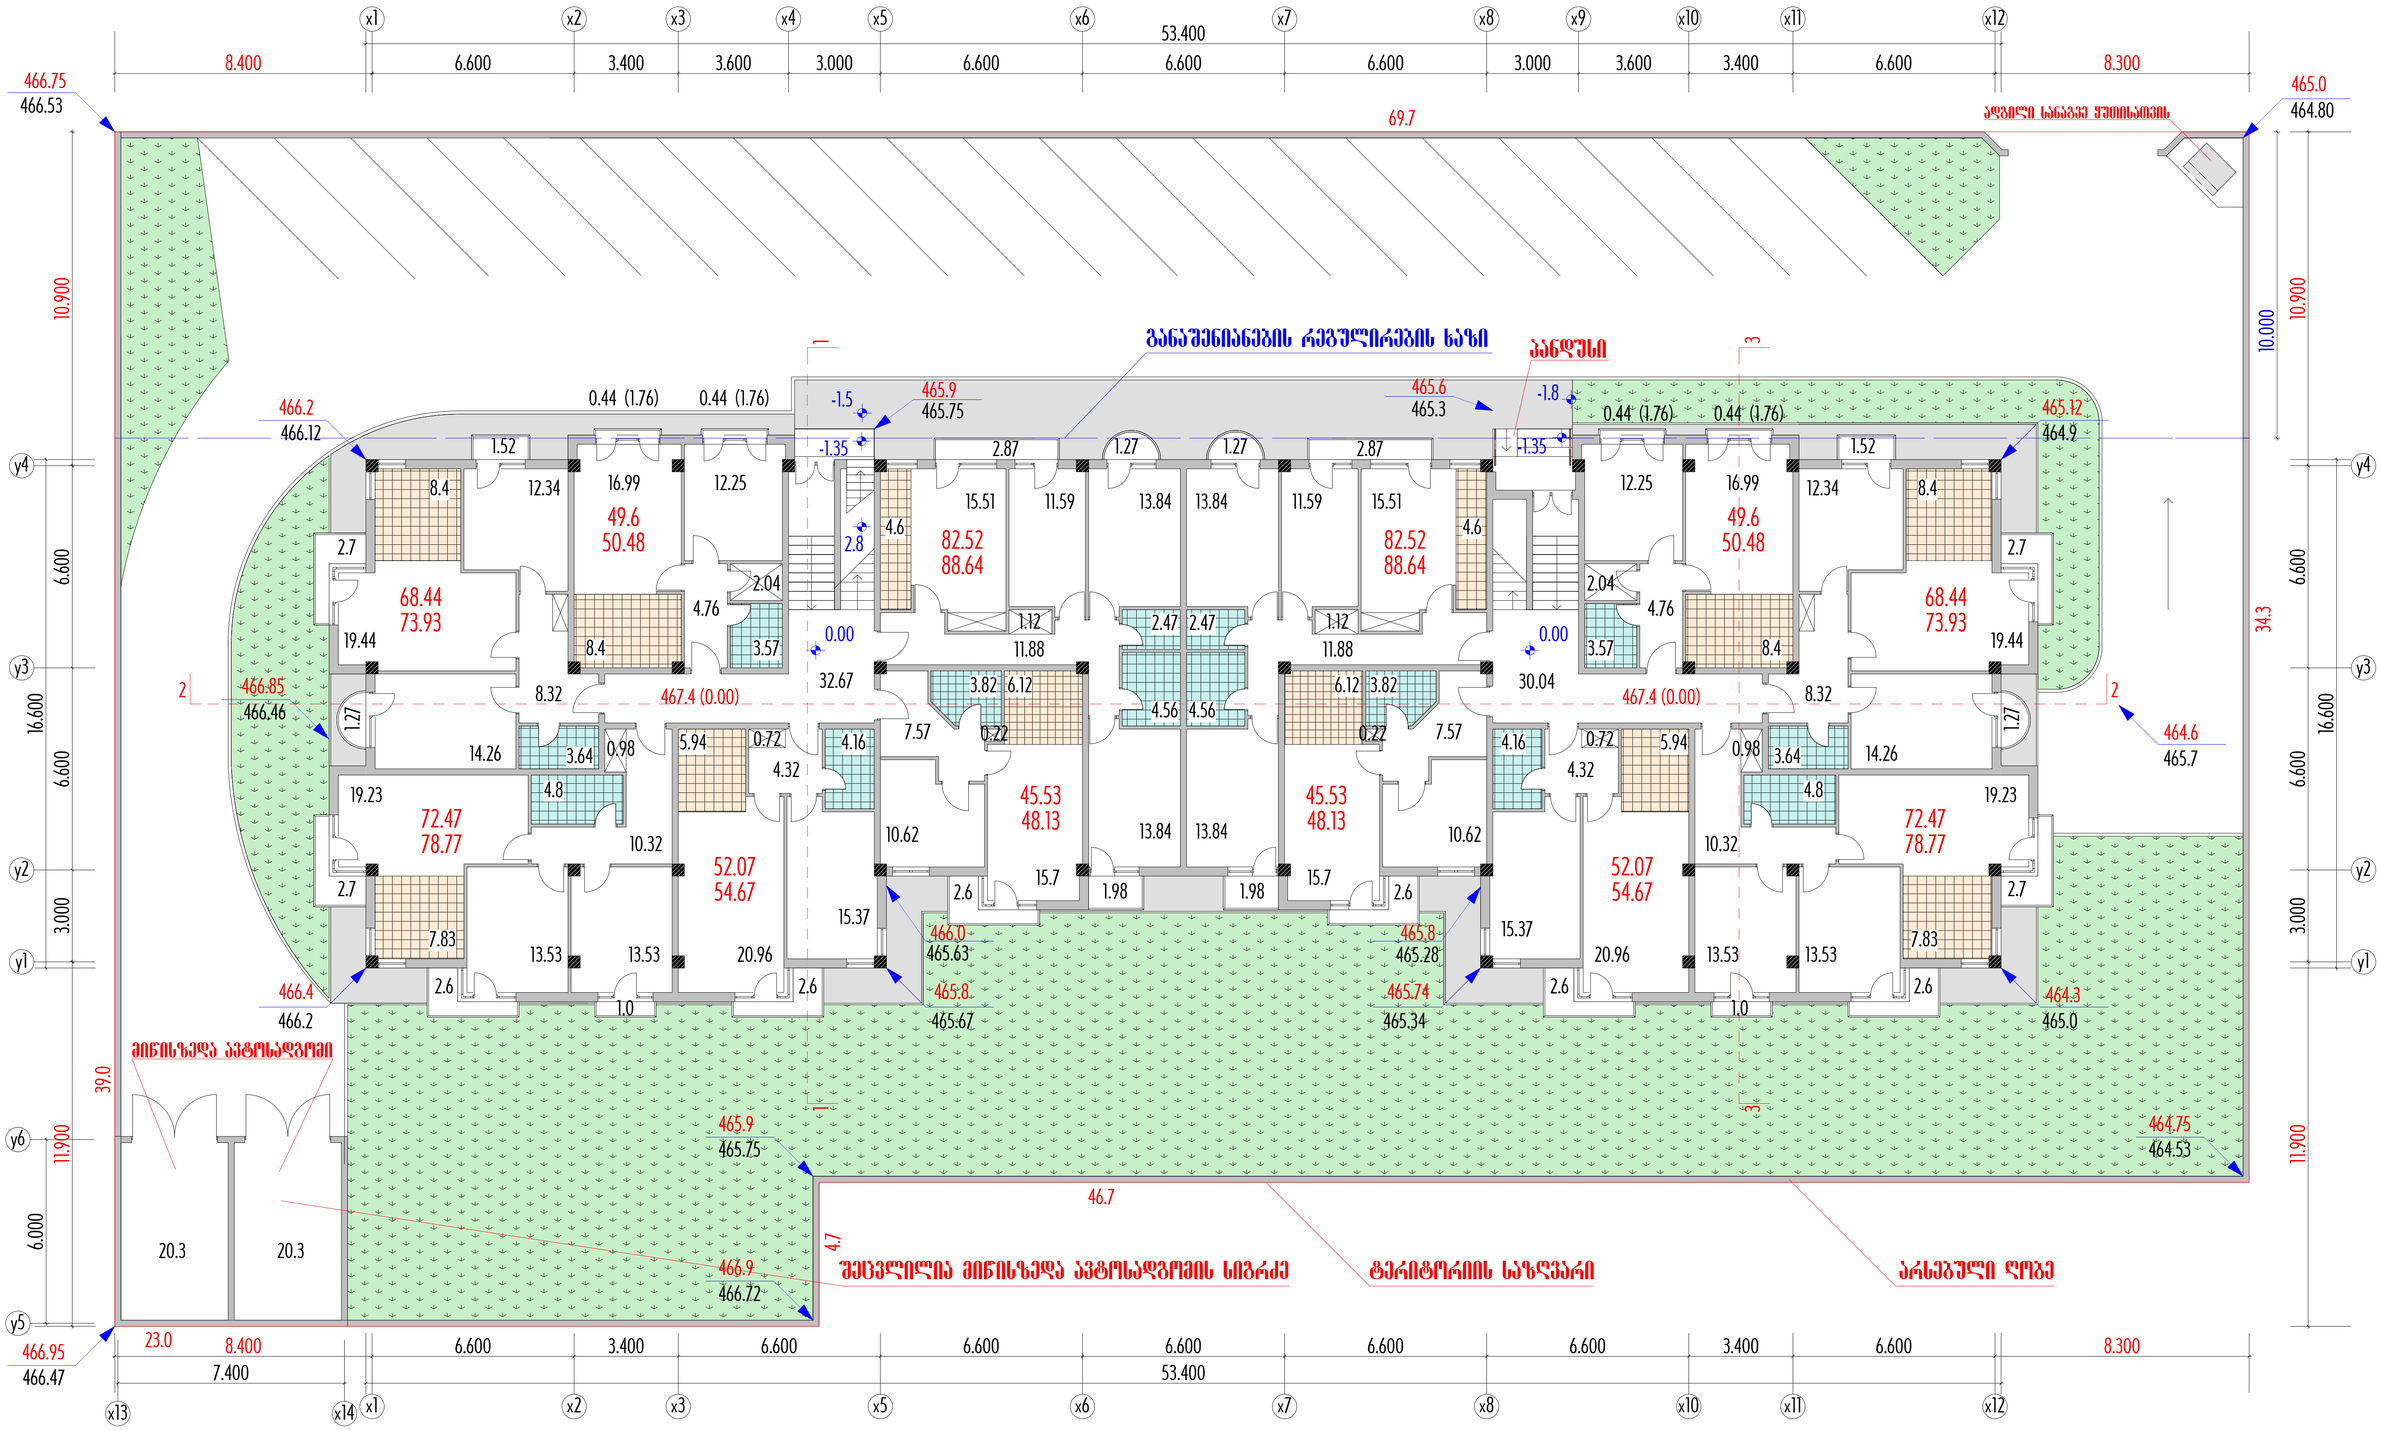

კორექტირებული

ააა "ახალი სახლი" მრავალბინიანი საცხოვრებელი სახლი	დაკვეთა 51/14	სტადია პროექტი	ფურცელი ა-6	ფურცლების რაოდენობა 22	ორგანიზაცია
არქიტექტურული ნაწილი.	დირექტორი არ. მთ. არქ. შემსრულებელი				დ. კერაშვილი დ. კერაშვილი ჯ. ქორქიანი
ა რ ი ა ნ ა & KO	I სართულის გეგმა მ. 1:100				





გეგმა 3.3; 6.6; და 9.9 ნიშ-ზე მ. 1:100

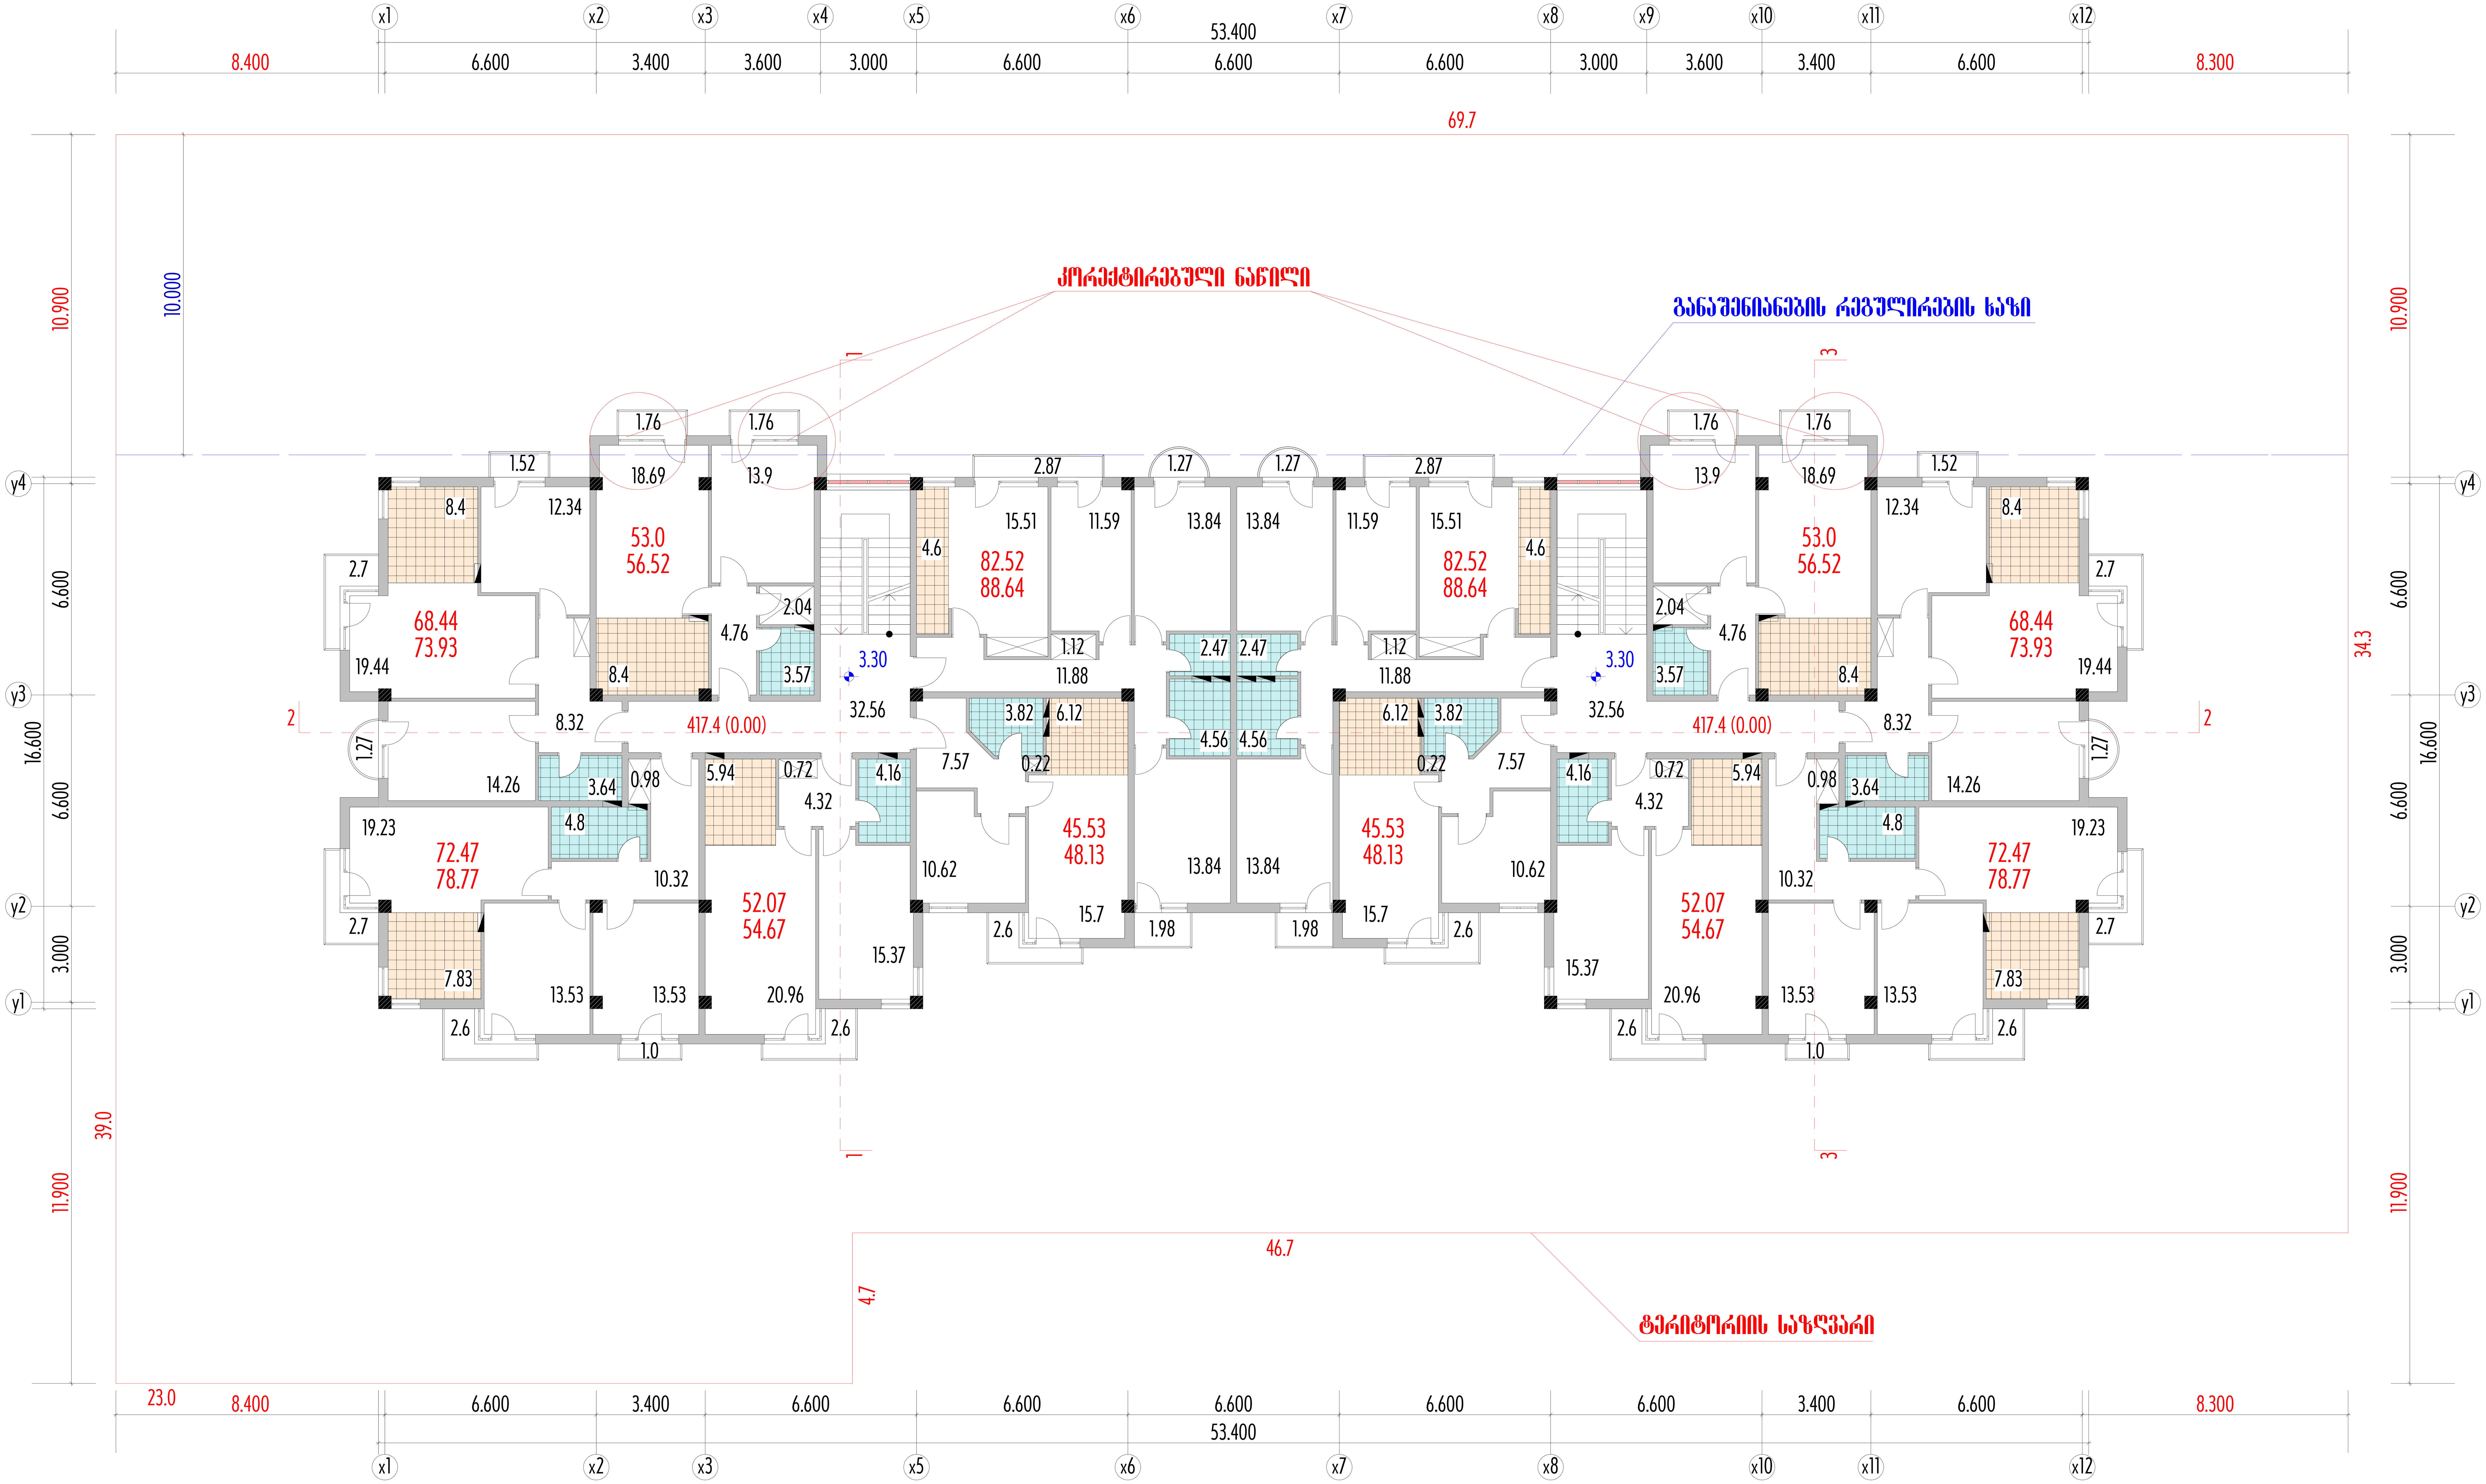

კორექტირებული

პრიმა & KO	ი.ბ.ა. "ახალი სახლი"-ს მრავალბინიანი საცხოვრებელი სახლი	დაკვეთა	სტადია	ფურც.№	ფურც. რაოდ.	ინვენტ.№
		51/14	პროექტი	ა-7	22	
	არქიტექტურული ნაწილი.	დირექტორი.		ლ. კუპრაშვილი		
		პრ. მთ. არქ.		ლ. კუპრაშვილი		
	ტიპიური სართულის გეგმა მ. 1:100	შეასრულა		ჯ. კვიტატიანი		