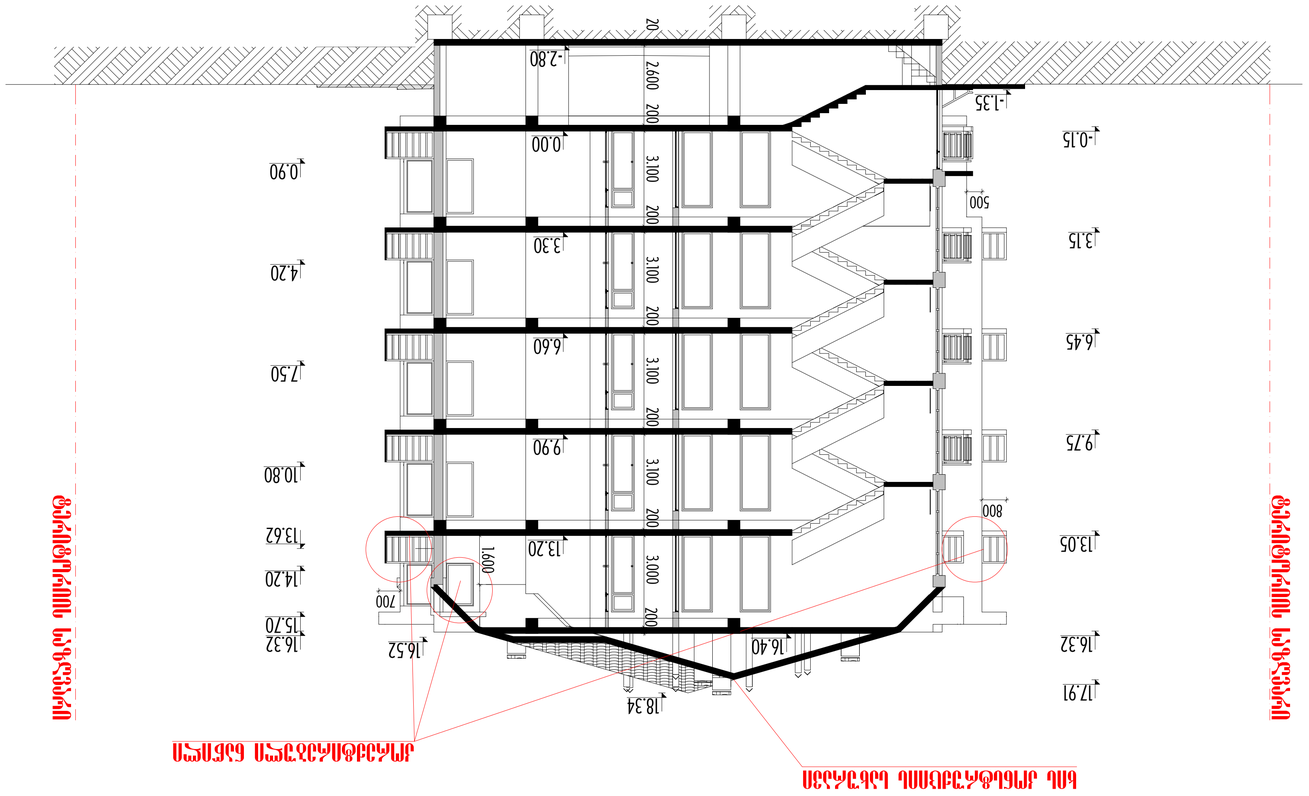

ჭ ა ი ფ ი 1 _ 1 ა. 1:100





ᲐᲠᲥᲘᲢᲔᲥᲢᲣᲠᲣᲚᲘ ᲜᲐᲬᲘᲚᲘ


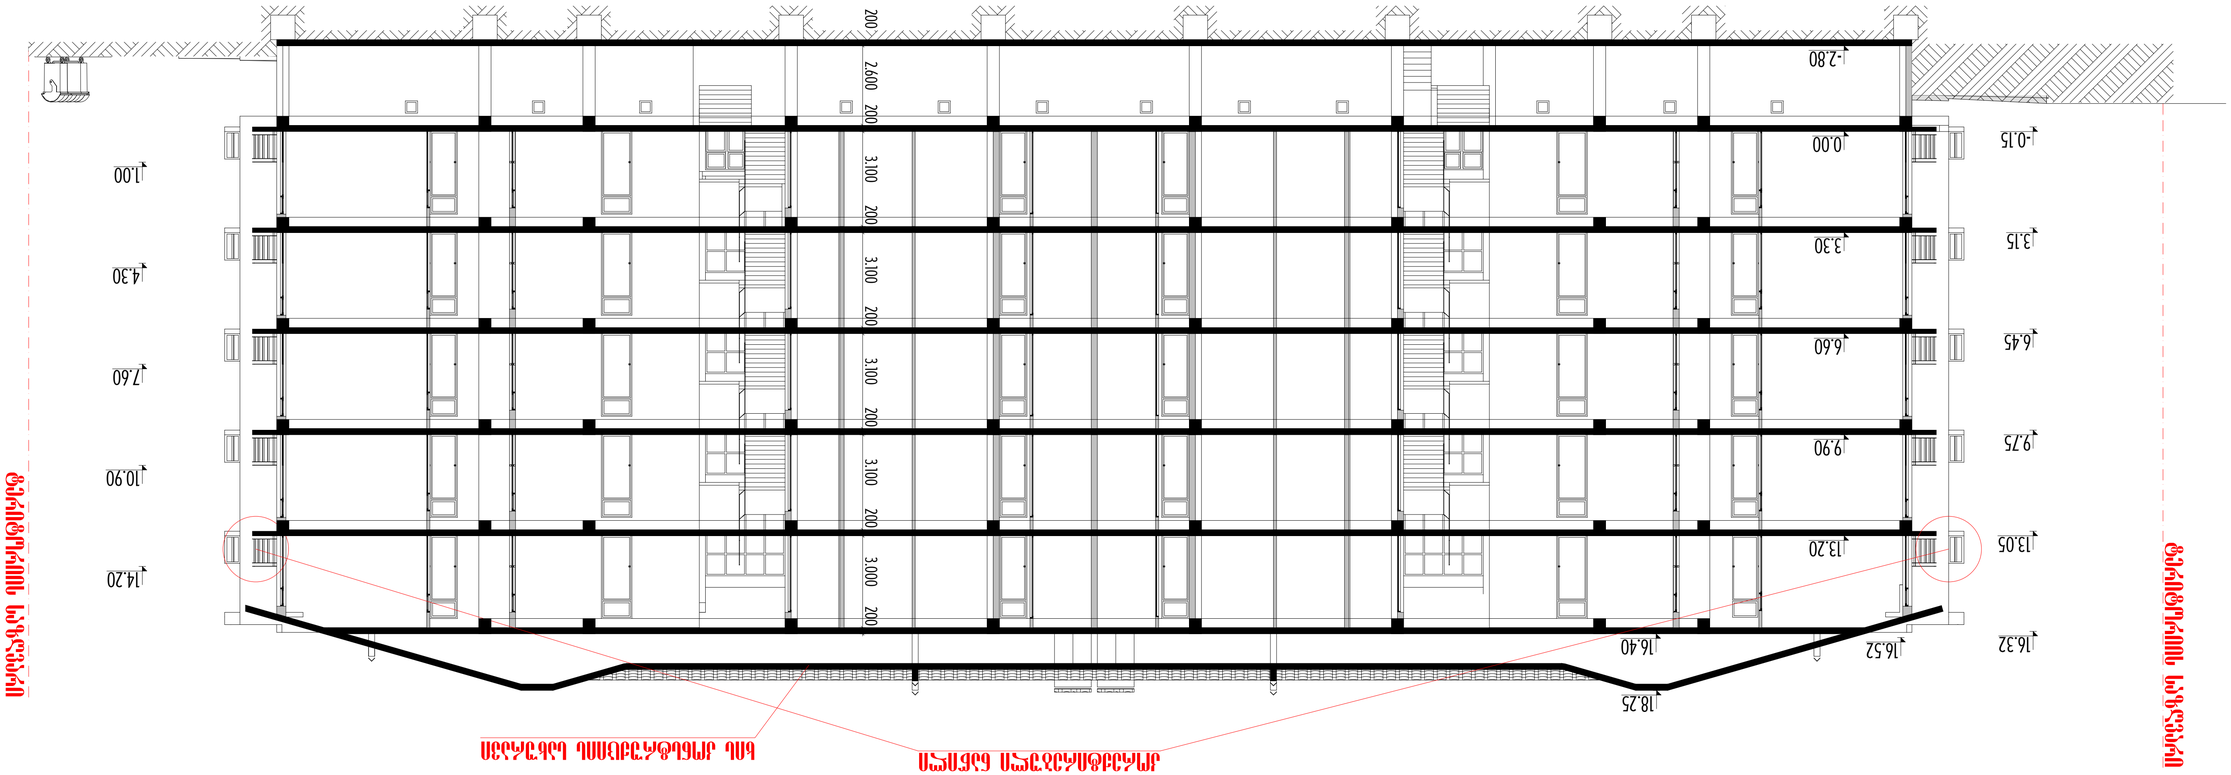





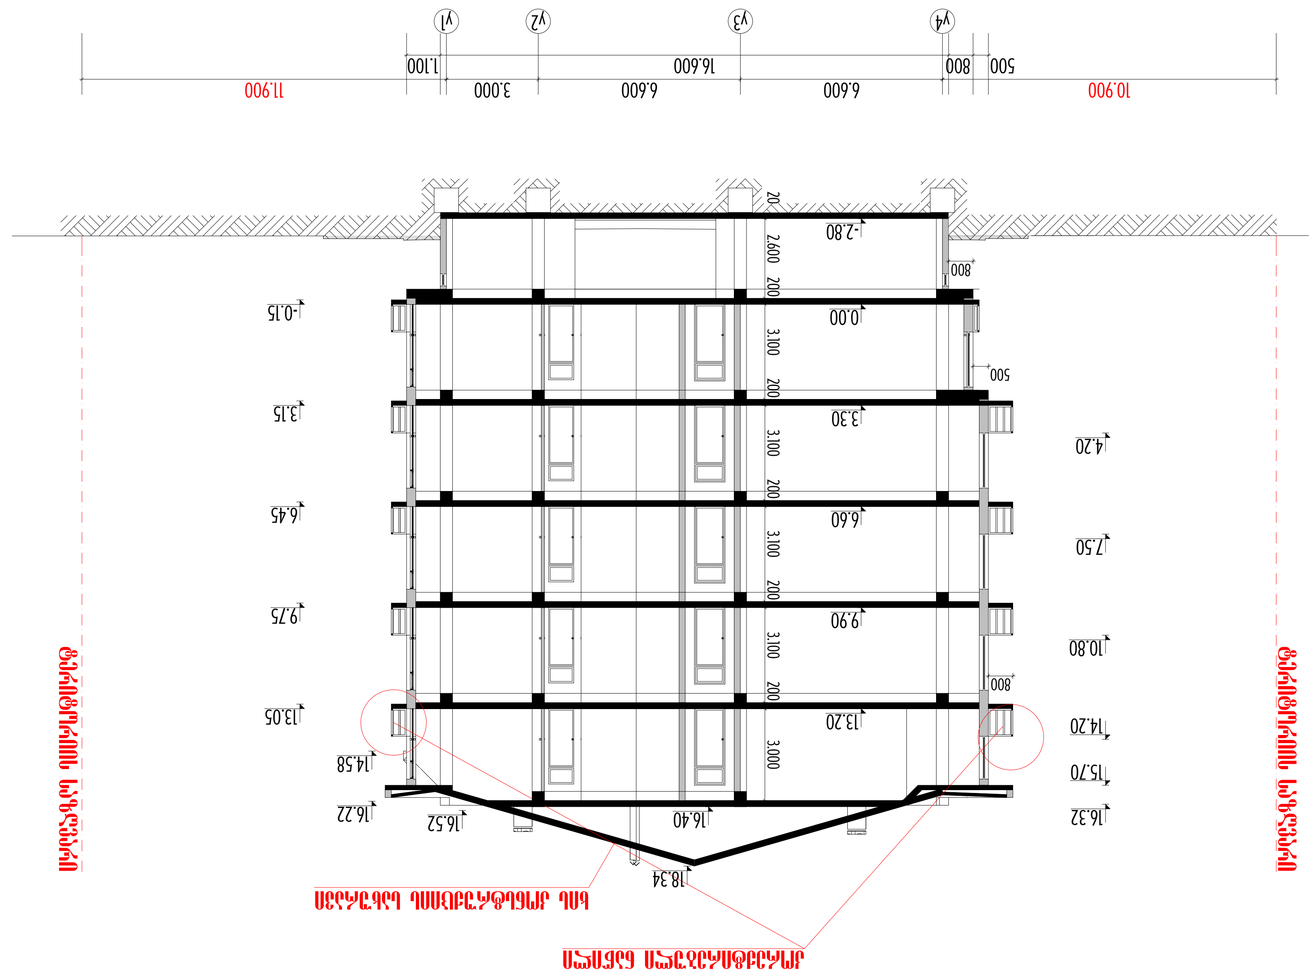


