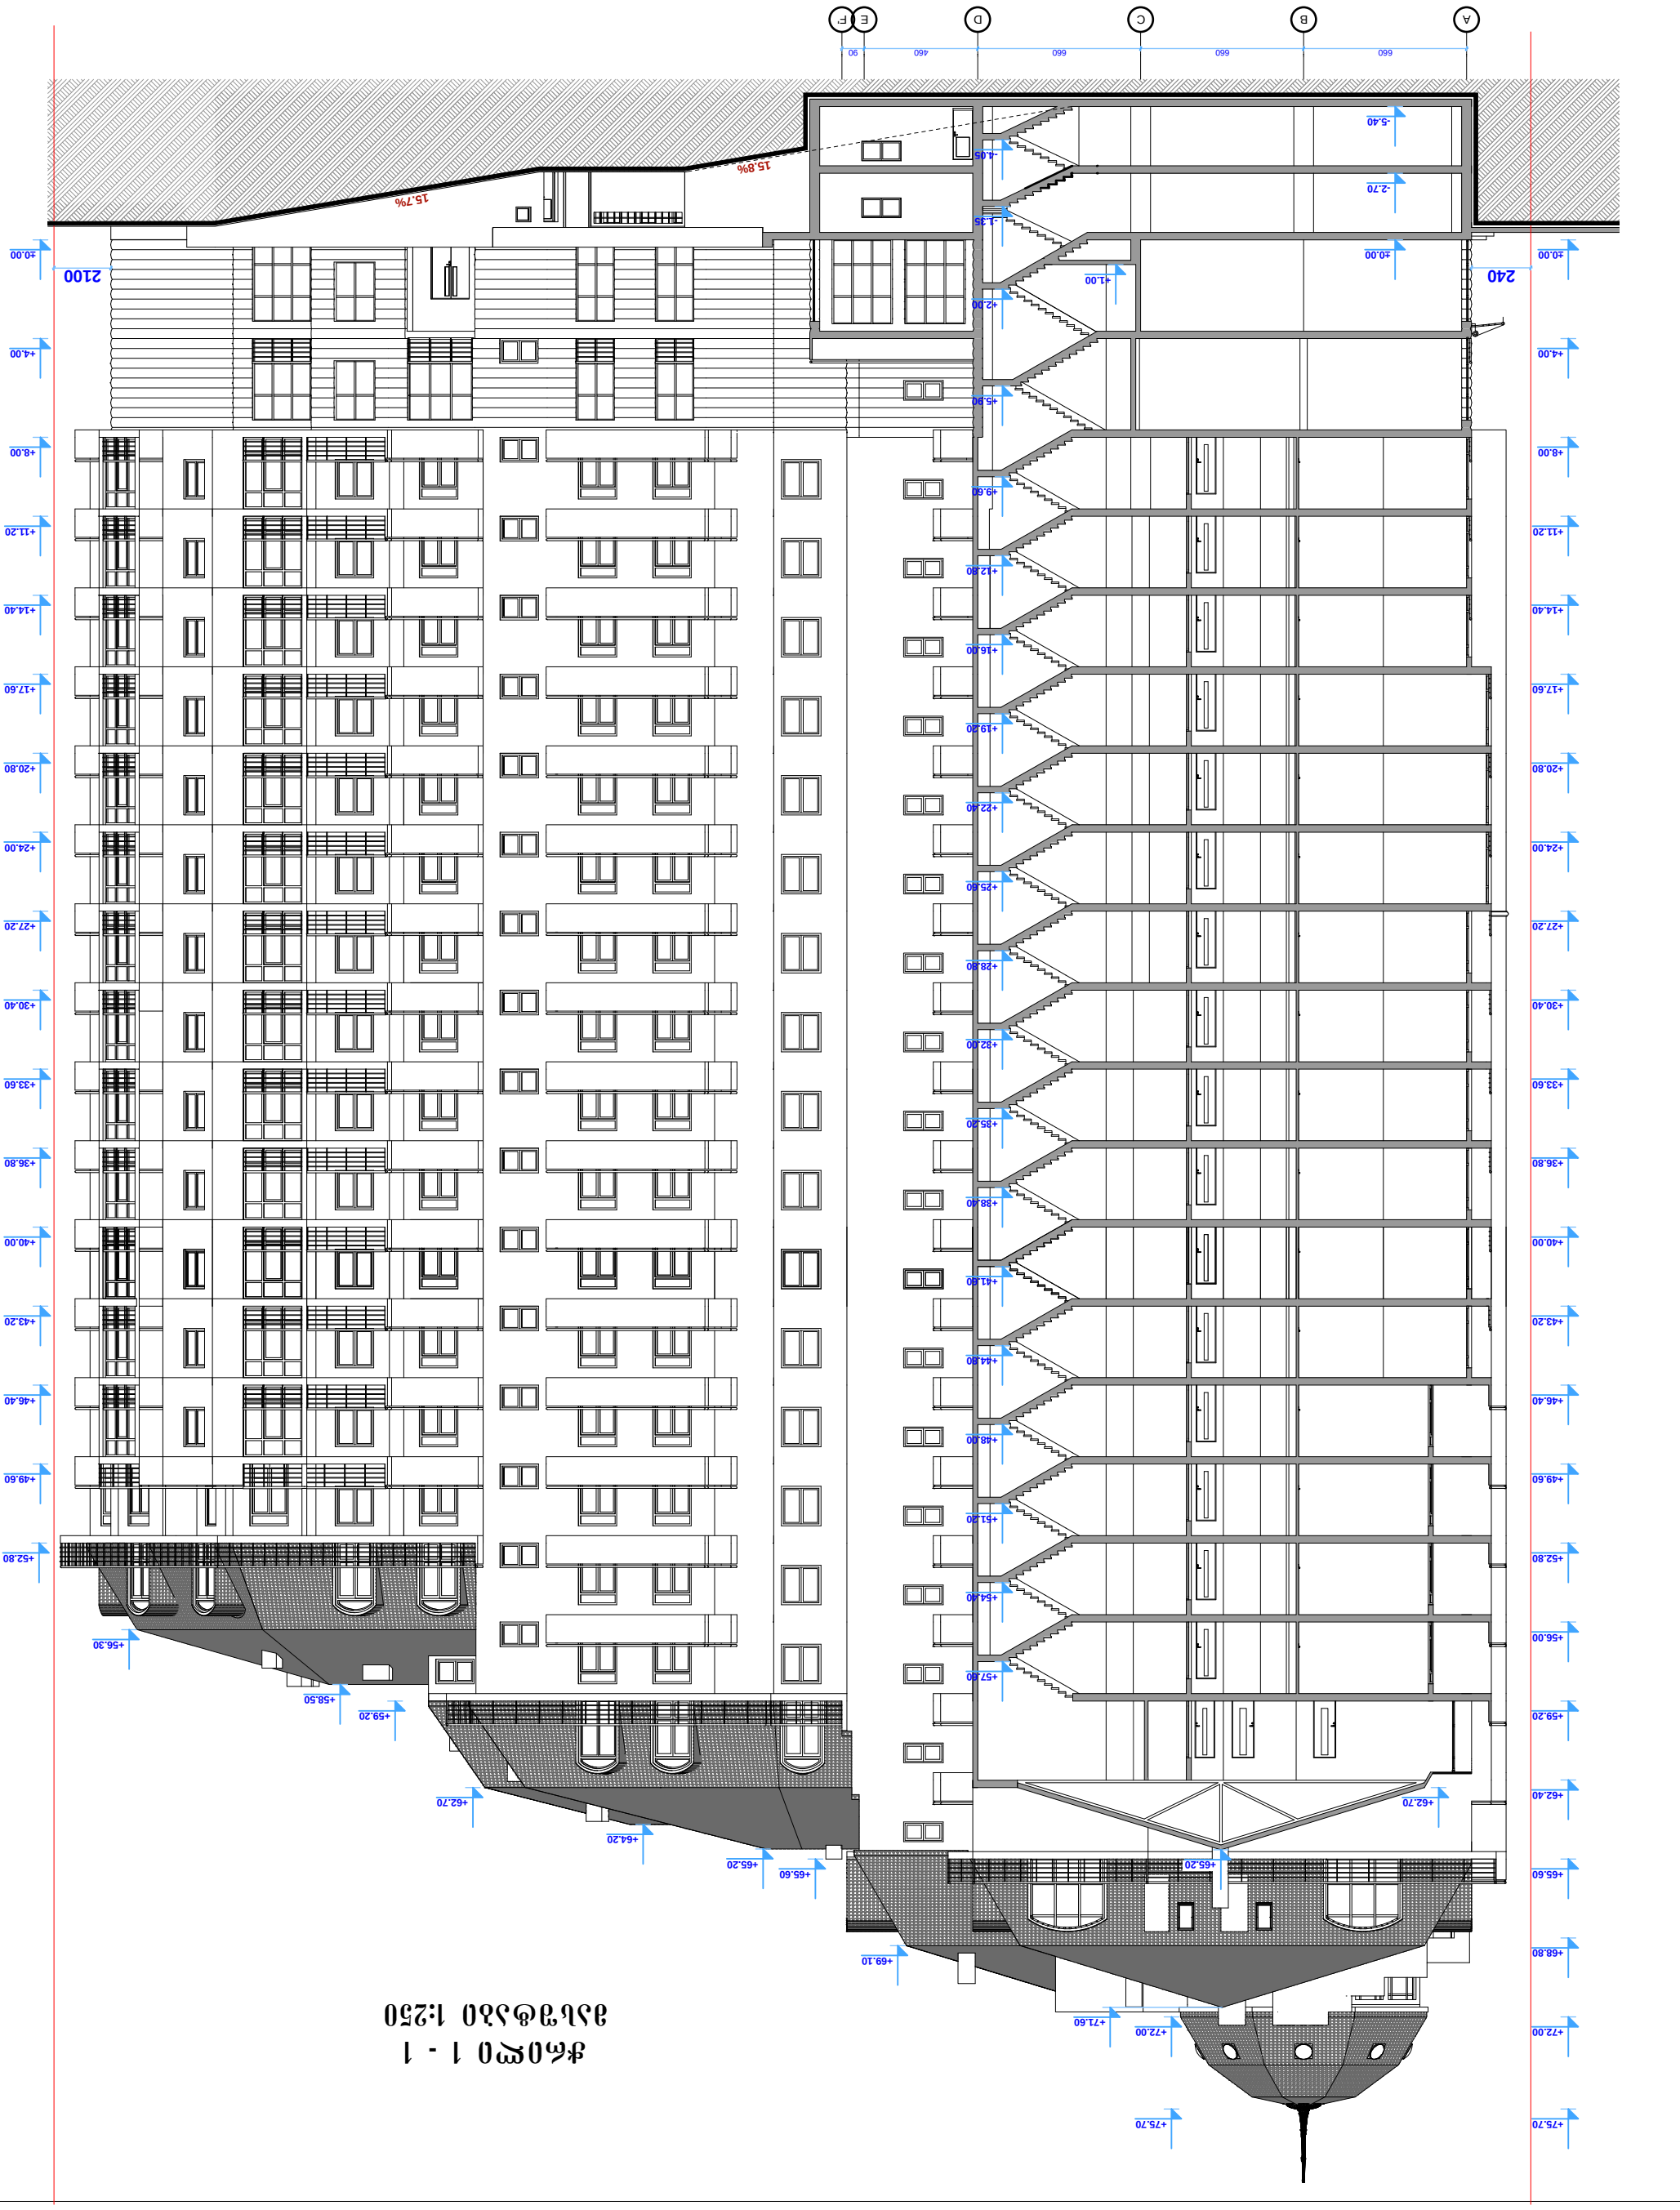

2014

დაამუშავა სტადია ფურცელი ფურც.რაოდ. მასშტაბი თარიღი

დაკვეთა

S.p.s.

ზ.ბოკუჩავა

"არდუ" არქიტექტურა

დიზაინი
უძრავი ქონება

დირექტორი
პრ.მთ. არქიტ.

m.p. 62

არქიტექტურა

"ARDU" Ltd
ზ.ბოკუჩავა

ზ.ბოკუჩავა

ა.ჯანგიძე

ავტორი

1:250

საცხოვრებელი კომპლექსი ქ.თბილისში
ქ. წამებულის/ბოჭორმის ქ. #50/18 - ში
(კორექტირება)

A B C D E F'

-5.40

-2.70

±0.00 ±0.00

+4.00

+8.00

+11.20

+14.40

+17.60

+20.80

+24.00

+27.20

+30.40

+33.60

+36.80

+40.00

+43.20

+46.40

+49.60

+52.80

+56.00

+59.20

+62.40

+65.60

+68.80

+72.00

+75.70

660 660 660 460 90

+52.80

+59.20

+65.60

+1.00 240 2100

±0.00

+4.00

+8.00

+11.20

+14.40

+17.60

+20.80

+24.00

+27.20

+30.40

+33.60

+36.80

+40.00

+43.20

+46.40

+49.60

+56.30

+58.50

+62.70

+64.20

+65.20

+69.10

+72.00

+75.70

+71.60

+65.20

+62.70

-4.05

-1.35

+2.00

+5.90

+9.60

+12.80

+16.00

+19.20

+22.40

+25.60

+28.80

+32.00

+35.20

+38.40

+41.60

+44.80

+48.00

+51.20

+54.40

+57.60

15.7%

15.8%




a-50

2014	1:250	62	ა-51	8.3.		
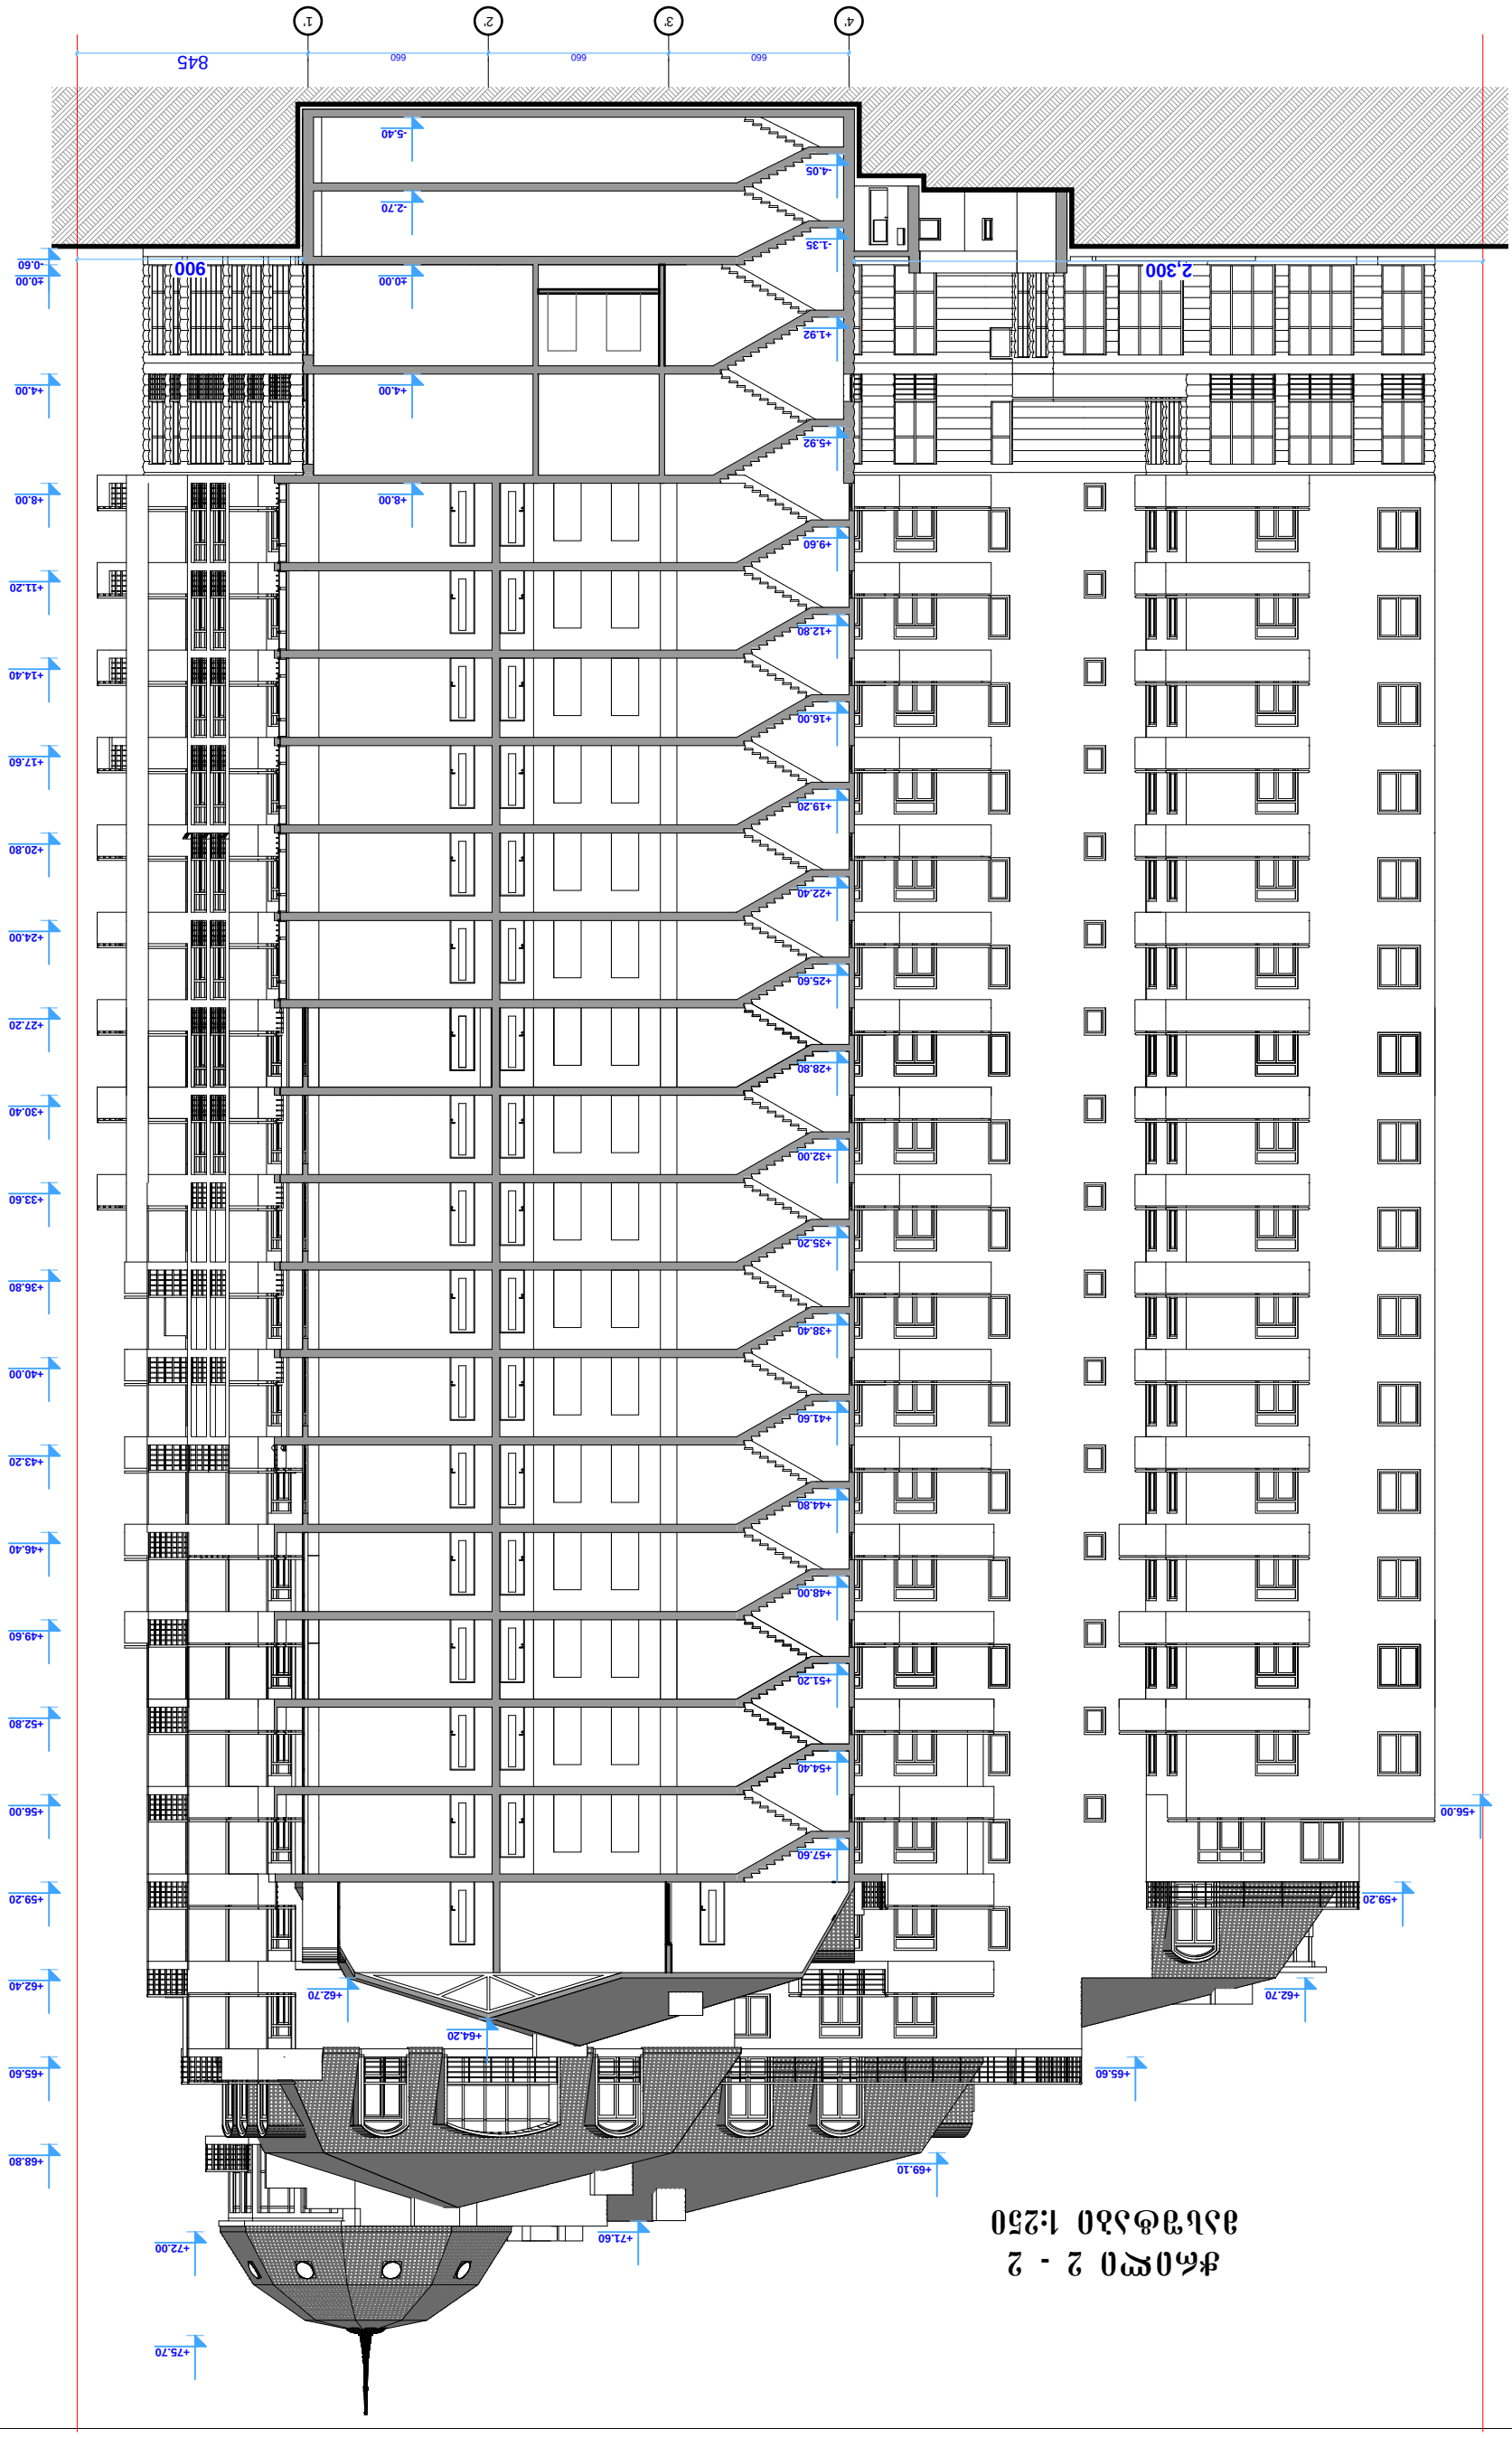
