0 1 2 3 4 5

საცხოვრებელი სახლის ფართების მაჩვენებელი სართულების მიხედვით, პოლიგონალური ნახაზების შესაბამისად:

I ბლოკი

სართული	ნიშნული	ბინა #	საცხოვრებელი ფართი კვ.მ.	საზაფხულო ფართი კვ.მ.	ბინა სულ კვ.მ.:	სადარბაზოს ფართი კვ.მ.	კიბის უჯრედის ფართი კვ.მ.	ლიფტის ფართი კვ.მ.	ჯამი კვ.მ.	შენიშვნა
X	29,70	#46	168,13	32,85	200,98					
		#45	146,19	47,99	194,18					
სულ სართულზე კვ.მ.:			314,32	80,84	395,16	11,05	14,30	6,21	426,72	
IX	26,40	#44	95,72	37,46	133,18					
		#43	87,03	14,14	101,17					
		#42	114,94	27,00	141,94					
		#41	70,42	14,25	84,67					
სულ სართულზე კვ.მ.:			368,11	92,85	460,96	12,30	14,30	6,21	493,77	
VIII	23,10	#40	110,09	4,46	114,55					ც. დინდღუაშვილი
		#39	52,40	6,73	59,13					
		#38	50,68	7,41	58,09					
		#37	126,06	15,88	141,94					
		#36	76,05	8,63	84,68					
სულ სართულზე კვ.მ.:			415,28	43,11	458,39	14,87	14,30	6,21	493,77	
VII	19,80	#35	82,04	4,46	86,50					
		#34	56,36	2,54	58,90					
		#33	112,27	13,37	125,64					
		#32	91,78	14,11	105,89					ნ. ქვარცხავა
		#31	72,83	8,63	81,46					ნ. ქვარცხავა
სულ სართულზე კვ.მ.:			415,28	43,11	458,39	14,87	14,30	6,21	493,77	
VI	16,50	#30	69,98	4,46	74,44					
		#29	57,80	0,00	57,80					
		#28	85,39	14,14	99,53					
		#27	113,00	7,25	120,25					გ. ოქიტაშვილი
		#26	94,67	11,70	106,37					
სულ სართულზე კვ.მ.:			420,84	37,55	458,39	14,87	14,30	6,21	493,77	
V	13,20	#25	42,21	0,00	42,21					
		#24	96,19	7,00	103,19					ც. დინდღუაშვილი
		#23	74,77	11,60	86,37					ც. დინდღუაშვილი
		#22	136,07	15,88	151,95					
		#21	66,04	8,63	74,67					ნ. ქვარცხავა
სულ სართულზე კვ.მ.:			415,28	43,11	458,39	14,87	14,30	6,21	493,77	
IV	9,90	#20	81,96	4,50	86,46					
		#19	49,04	2,03	51,07					
		#18	54,78	4,55	59,33					
		#17	152,40	24,46	176,86					გ. ოქიტაშვილი
		#16	76,04	8,63	84,67					გ. ოქიტაშვილი
სულ სართულზე კვ.მ.:			414,22	44,17	458,39	14,87	14,30	6,21	493,77	
III	6,60	#15	42,21	0,00	42,21					
		#14	96,19	7,00	103,19					ლ. ოქიტაშვილი
		#13	74,77	11,60	86,37					ლ. ოქიტაშვილი
		#12	126,07	15,88	141,95					
		#11	74,91	8,63	83,54					
სულ სართულზე კვ.მ.:			414,15	43,11	457,26	14,87	14,30	6,21	492,64	
II	3,30	#10	82,04	4,46	86,50					
		#9	56,36	2,54	58,90					
		#8	74,77	11,60	86,37					
		#7	136,07	15,88	151,95					
		#6	64,91	8,63	73,54					გ. პატიურიშვილი
სულ სართულზე კვ.მ.:			414,15	43,11	457,26	14,87	14,30	6,21	492,64	
I	0,00	#5	71,79	0,00	71,79					
		#4	86,36	6,37	92,73					
		#3	51,13	7,41	58,54					გ. პატიურიშვილი
		#2	96,45	7,25	103,70					გ. პატიურიშვილი
		#1	88,34	4,49	92,83					
სულ სართულზე კვ.მ.:			394,07	25,52	419,59	30,62	15,92	6,21	472,34	
ჯამი კვ.მ.:			3 985,70	496,48	4 482,18	158,06	144,62	62,10	4 846,96	

II ბლოკი

სართული	ნიშნული	ბინა #	საცხოვრებელი ფართი კვ.მ.	საზაფხულო ფართი კვ.მ.	ბინა სულ კვ.მ.:	სადარბაზოს ფართი კვ.მ.	კიბის უჯრედის ფართი კვ.მ.	ლიფტის ფართი კვ.მ.	ჯამი კვ.მ.	შენიშვნა
VI	16,50	#13	160,42	26,41	186,83					
სულ სართულზე კვ.მ.:			160,42	26,41	186,83	3,74	9,13	4,80	204,50	
V	13,20	#12	38,29	5,17	43,46					
		#11	84,10	16,00	100,10					
		#10	48,69	3,96	52,65					
სულ სართულზე კვ.მ.:			171,08	25,13	196,21	10,36	9,13	4,80	220,50	
IV	9,90	#9	51,53	5,17	56,70					
		#8	86,86	17,28	104,14					
		#7	48,69	3,96	52,65					
სულ სართულზე კვ.მ.:			187,08	26,41	213,49	10,36	9,13	4,80	237,78	
III	6,60	#6	51,53	5,17	56,70					
		#5	100,78	19,36	120,14					
		#4	48,69	3,96	52,65					
სულ სართულზე კვ.მ.:			201,00	28,49	229,49	10,36	9,13	4,80	253,78	
II	3,30	#3	49,95	5,17	55,12					ნ. ქვარცხავა
		#2	114,84	6,88	121,72					
		#1	48,69	3,96	52,65					
სულ სართულზე კვ.მ.:			213,48	16,01	229,49	10,36	9,13	4,80	253,78	
სართული	ნიშნული	ფართი #	საოფისე ფართი კვ.მ.	საზაფხულო ფართი კვ.მ.	ბინა სულ კვ.მ.:	სადარბაზოს ფართი კვ.მ.	კიბის უჯრედის ფართი კვ.მ.	ლიფტის ფართი კვ.მ.	ჯამი კვ.მ.	შენიშვნა
I	0,00	#4	43,79	0,00	43,79					
		#3	46,04	0,00	46,04					
		#2	52,53	0,00	52,53					ნ. ქვარცხავა
		#1	41,26	0,00	41,26					ც. დინდღუაშვილი
სულ სართულზე კვ.მ.:			183,62	0,00	183,62	15,10	41,13	4,80	244,65	
ჯამი კვ.მ.:			1 116,68	122,45	1 239,13	60,28	86,78	28,80	1 414,99	
ჯამი ბლოკი I; II:			5 102,38	618,93	5 721,31	218,34	231,40	90,90	6 261,95	



SEVEN G L.T.D.

ქ. თბილისი, წყნეთის გზატკეცილი, II ჩიხი №1; №3 ბლოკი I; ბლოკი II

მრავალბინიანი საცხოვრებელი სახლის კორპუსტრებული პროექტი

დამკვეთი: ი.პ.ა. "ახალი ბაბები"

გენგეგმა

მასშტაბი 1:500

1	შორმატი - A2
2	სტადია - არქიტექტურული ნახაზი

დირექტორი: შ.შარამოვილი

არქიტექტორი: შ.შარამოვილი

1	ზომა - A1
2	სანქციონირებული ნახაზი
	ავტორის ხელმოწერა
	ავტორის სახელი, გვარი
	სანქციონირების ხელმოწერა

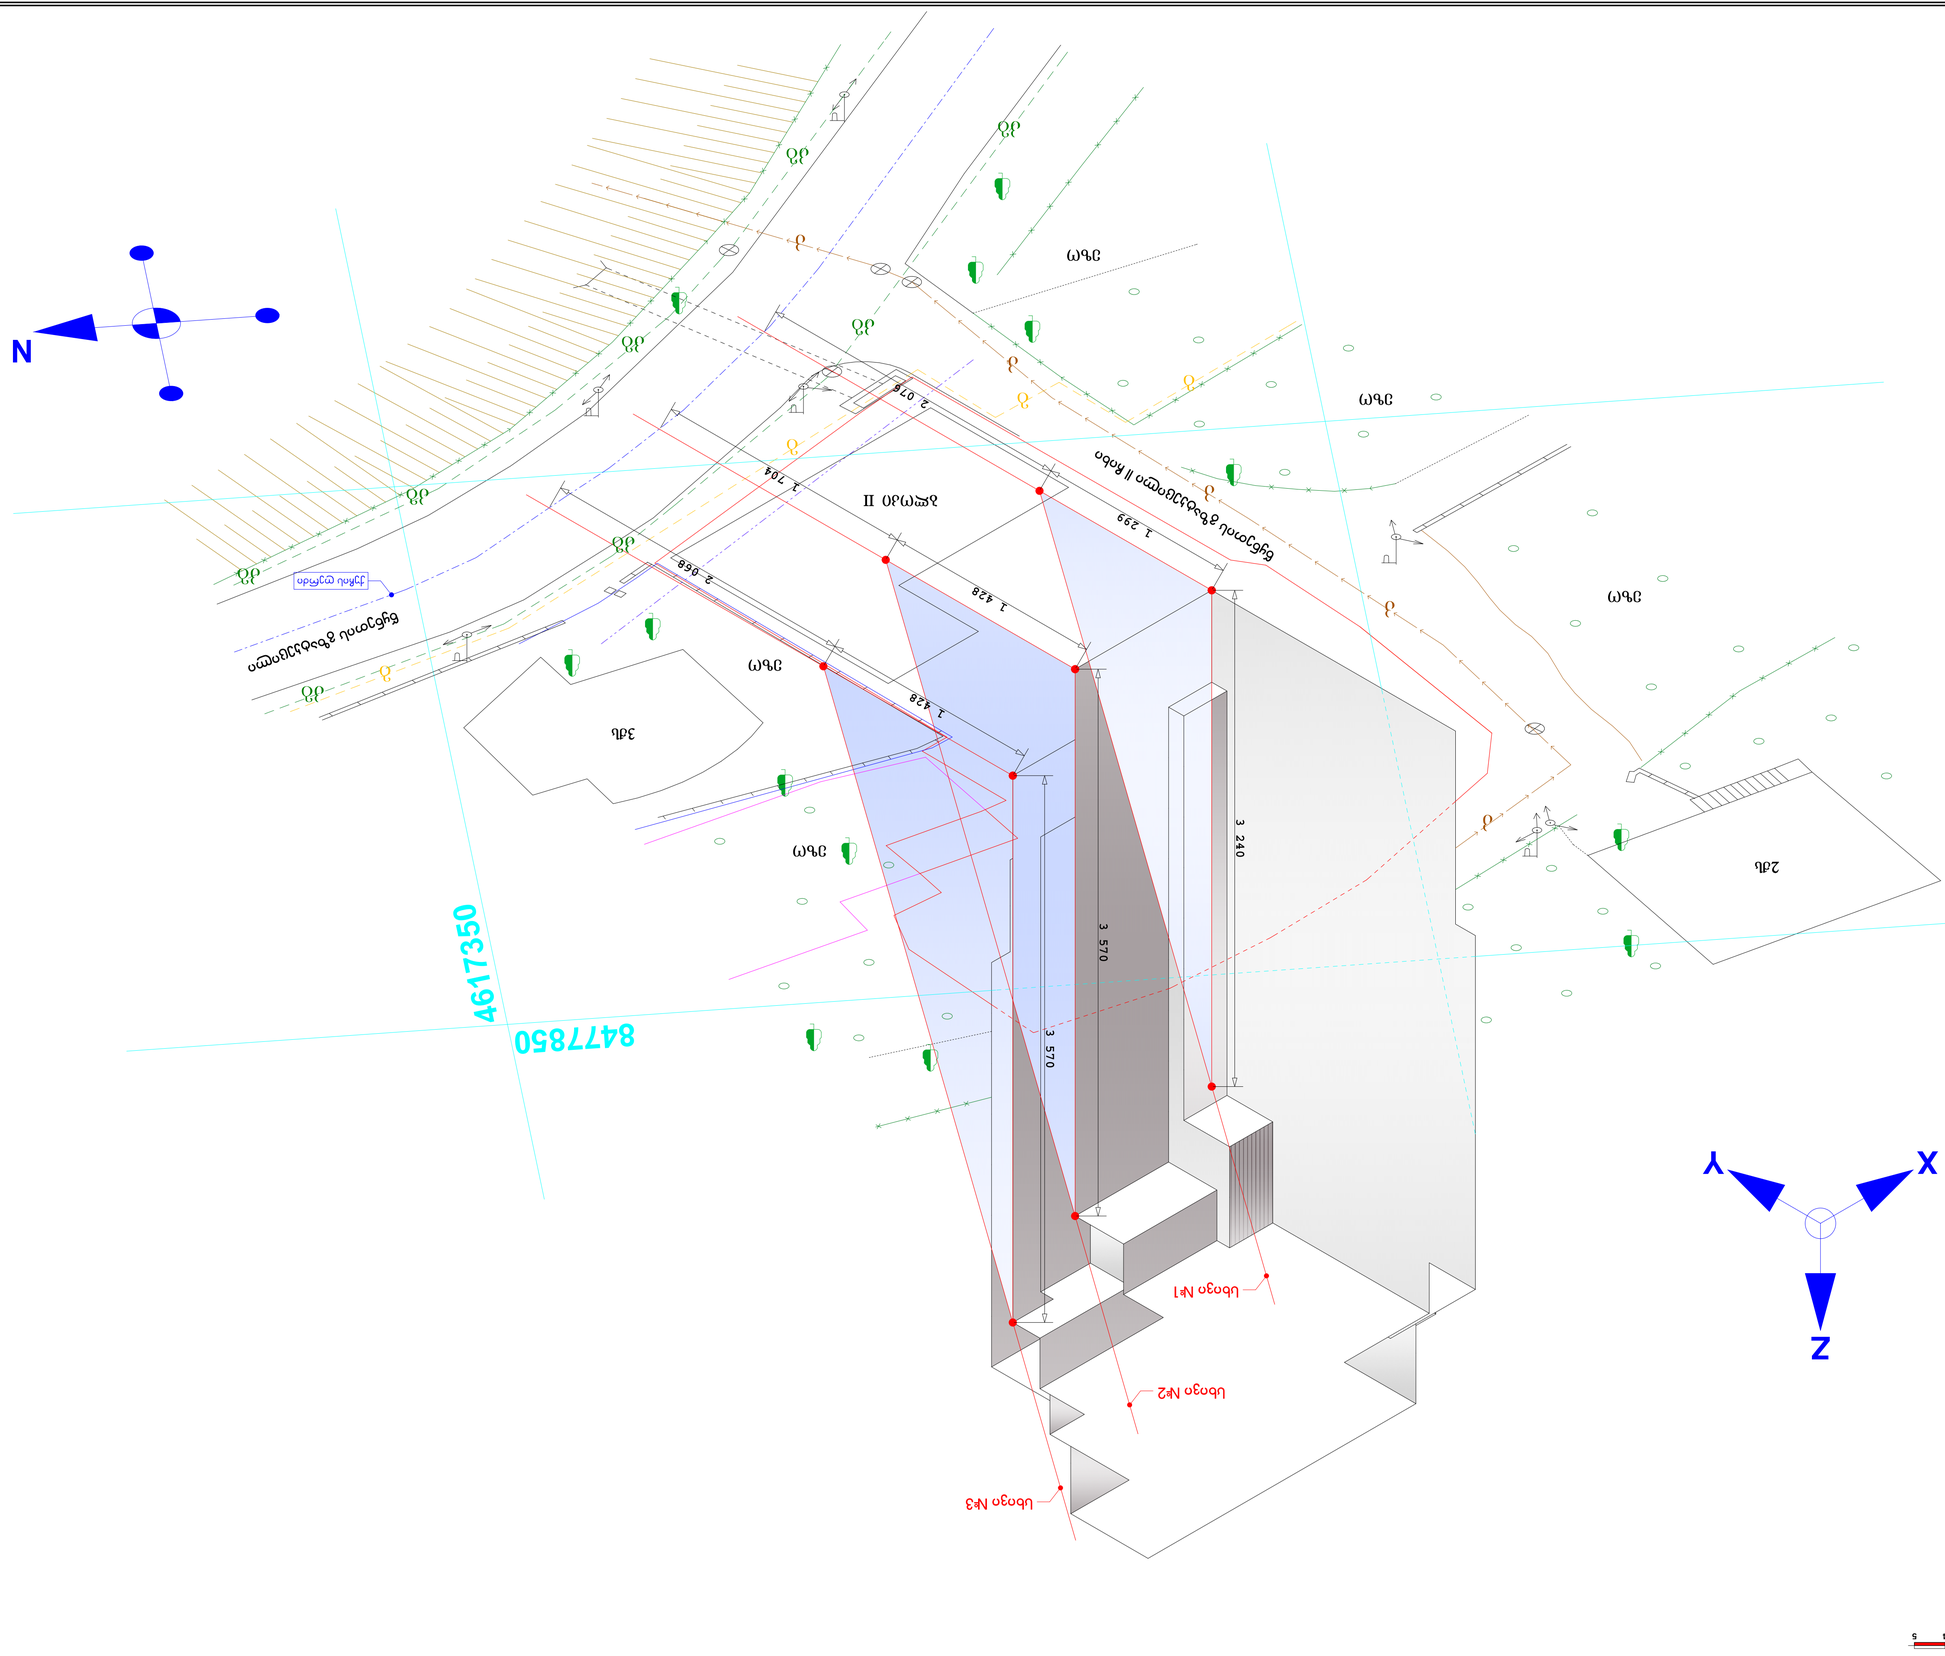
N
ავზი
ავზი
ავზი

0 1 2 3 4 5

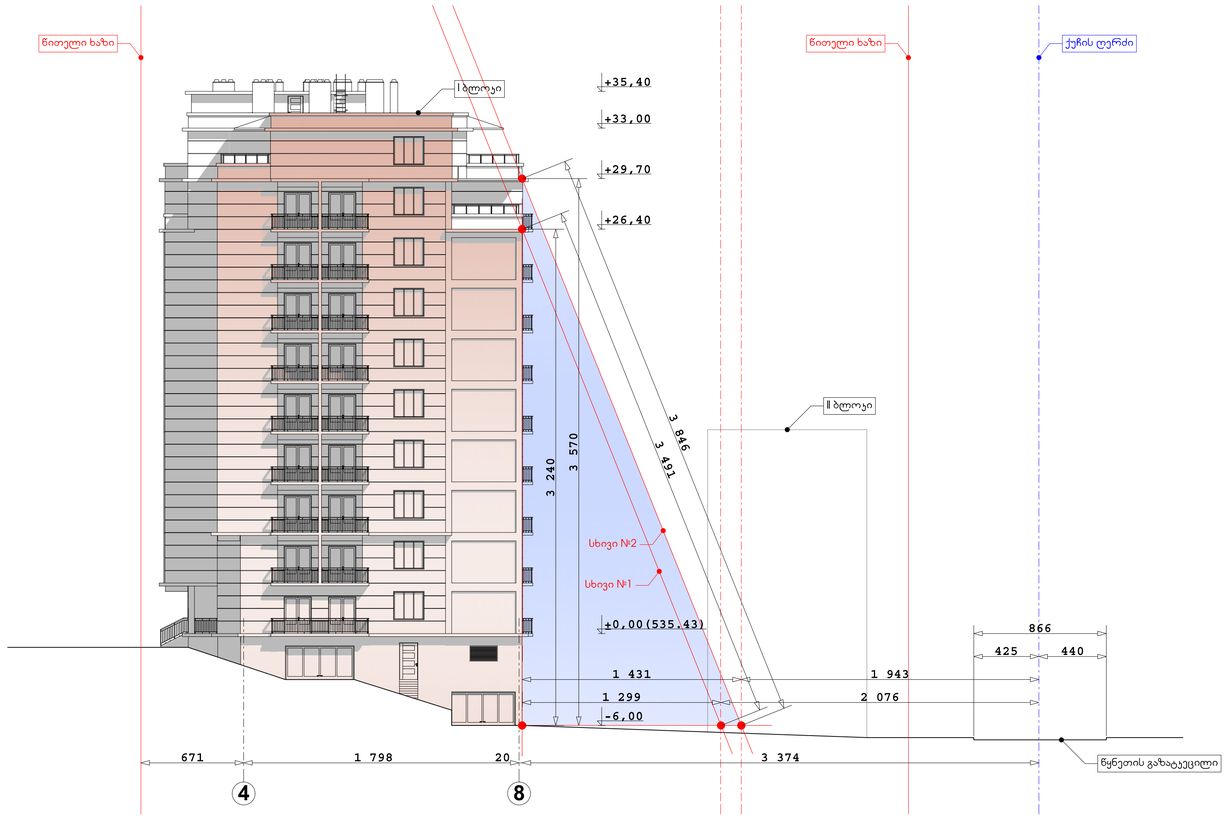

SEVEN G L.T.D.

ქ. თბილისი, წყნეთის გზატკეცილი, II ჩიხი №1; №3 გლობა I

მრავალწინიანი საცხოვრებელი სახლის კორპუსტიპიანი პროექტი

დამკვეთი: ი.მ.პ. "ახალი ბაბეგი"

სიმაღლეის განსაზღვრის სქემა

მასშტაბი 1:200

1	ფორმატი - A1
2	სტადია - არქიტექტურული ნახაზი
დირექტორი	ბარათაშვილი
არქიტექტორი	ბარათაშვილი

0 1 2 3 4 5

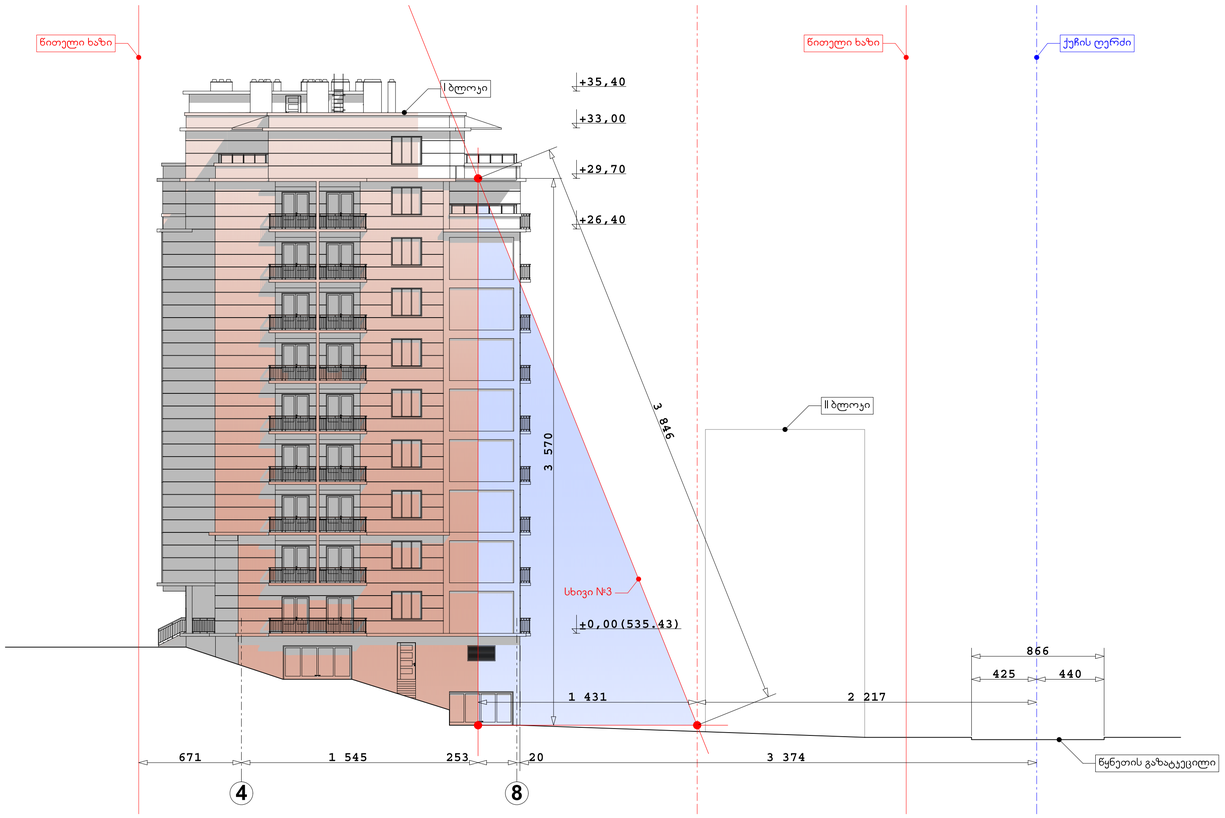

SEVEN G L.T.D.

ქ. თბილისი, წყნეთის გზატკეცილი, II ბლოკი №1; №3 გლოვის I

მრავალბინიანი საცხოვრებლად სახლის კორპუსტიპიანშლი პროექტი

დამკვეთი: ი.მ.ს. "ახალი გაგეში"

სიმაღლის განსაზღვრის სქემა

მასშტაბი 1:200

1	შეთანხმებულია - A1
2	სტადია - არქიტექტურული ნახაზი
დირექტორი	გიორგი ბერიძე
არქიტექტორი	გიორგი ბერიძე

0 1 2 3 4 5

Z
X
Y

8477850
4617350

2ძს
3ძს
ეზო
ეზო
ეზო

Სხივი №6
Სხივი №5
Სხივი №4

1 980
2 907
2 687
795
1 075
1 163

წყნეთის გზატკეცილი II ჩიხი
წყნეთის გზატკეცილი
ქუჩის ღერძი

N

SEVEN G L.T.D.

ქ. თბილისი, წყნეთის გზატკეცილი, II ჩიხი №1, №3 კლიკი II

მრავალბინიანი საცხოვრებლო სახლის კონცეპტუალური პროექტი

დამკვეთი: ი.მ.ა. "ახალი ბაბეგი"

სიმაღლის განსაზღვრის სქემა

მასშტაბი 1:200

1	შეთანხმებული - A1
2	სტადია - არქიტექტურული ნაწილი
დირექტორი	ბესიკ ბერიძე
არქიტექტორი	ბესიკ ბერიძე

0 1 2 3 4 5

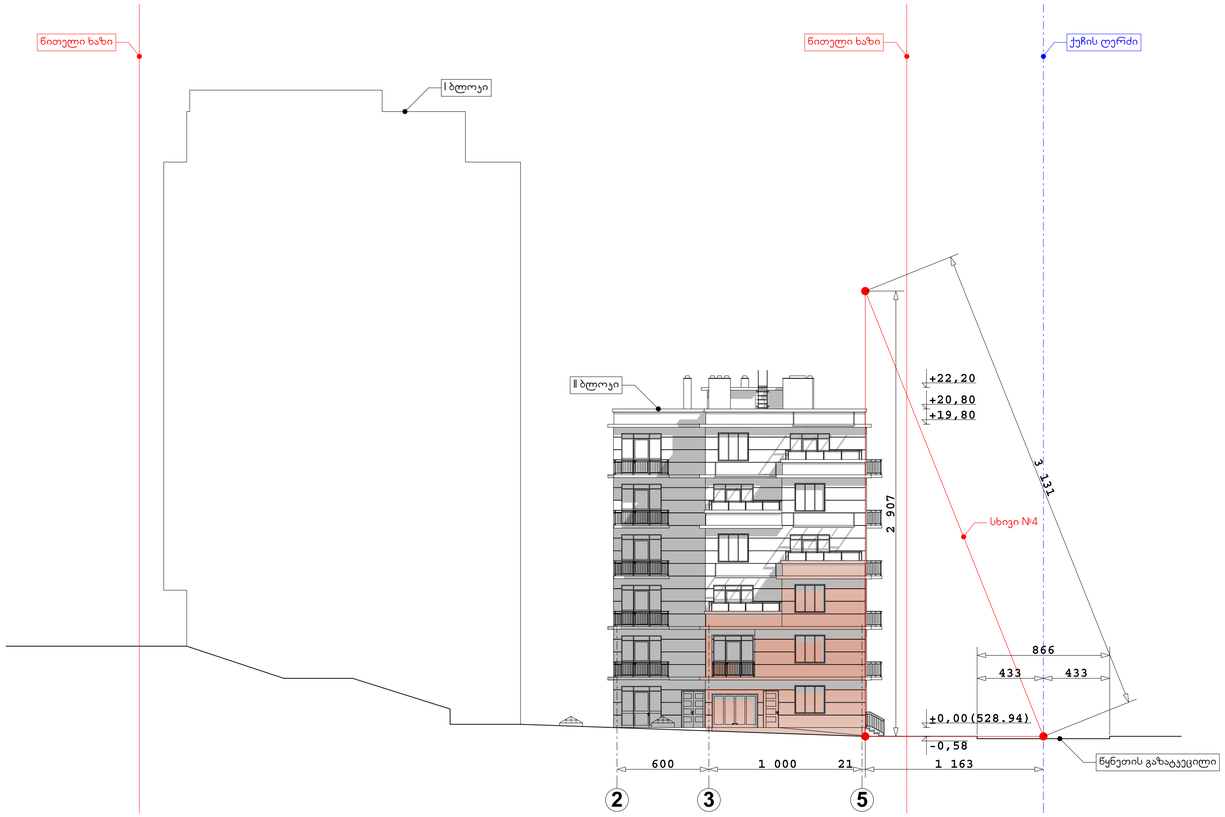

SEVEN G L.T.D.

ქ. თბილისი, წყნეთის ბაზატკეცილი, II ბლოკ №1; №3 გლეხეი II

მრავალბინიანი საცხოვრებელი სახლის კონცეპტირებული პროექტი

დამკვეთი: ი.ბ.ა. "ახალი ბაბილო"

სიმაღლის განსაზღვრის სქემა

მასშტაბი 1:200

1	შორმატი - A1
2	სტარტა - არქიტექტორული ნახაზი

დირექტორი

არქიტექტორი

0 1 2 3 4 5

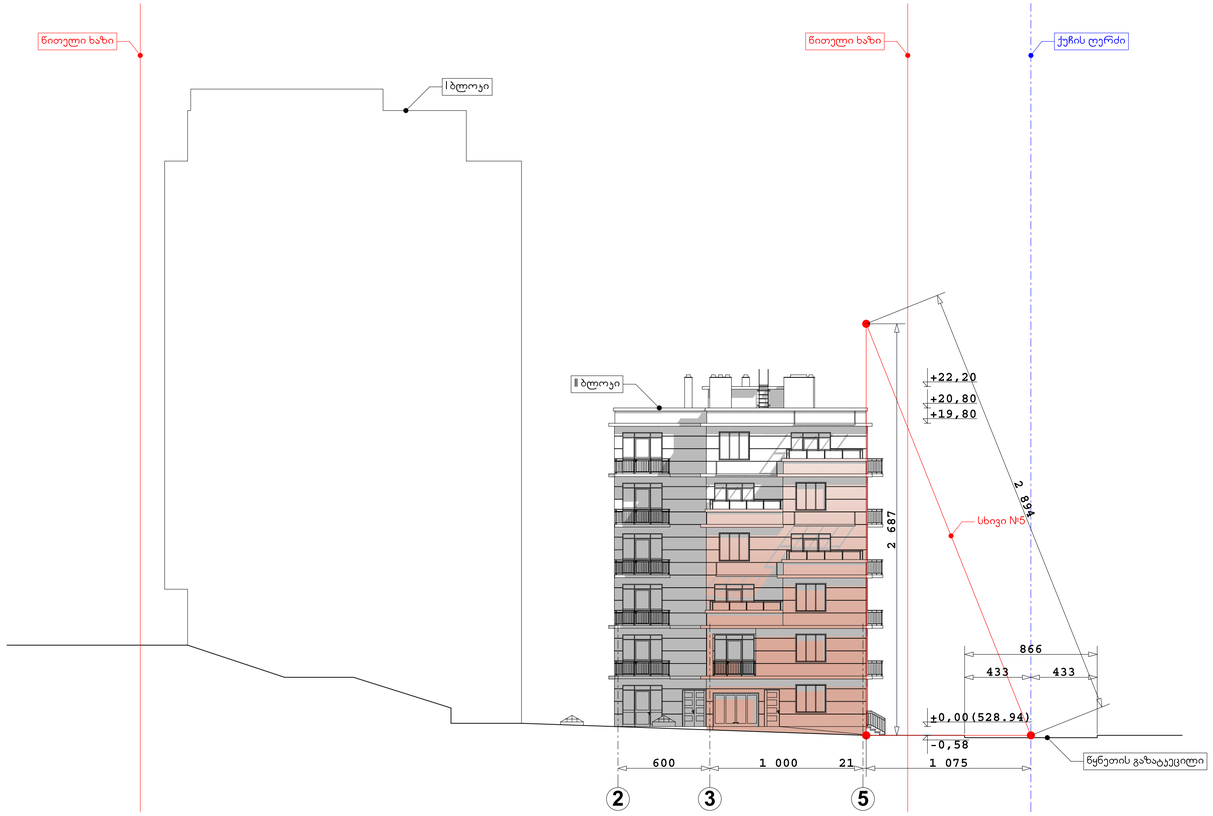

SEVEN G L.T.D.

ქ. თბილისი, ვაჩნაძის გზატკეცილი, II ჩიხი №1; №3 ბლოკი II

მრავალბინიანი საცხოვრებელი სახლის კონსტრუქციული პროექტი

დამკვეთი: ი.მ.ა. "ახალი ბაბები"

სიმაღლის განსაზღვრის სქემა

მასშტაბი 1:200

1	ზორმატი - A1
2	სტადია - არქიტექტურული ნაწილი

დირექტორი ზურაბ ბერიძე

არქიტექტორი ანა ბერიძე

0 1 2 3 4 5

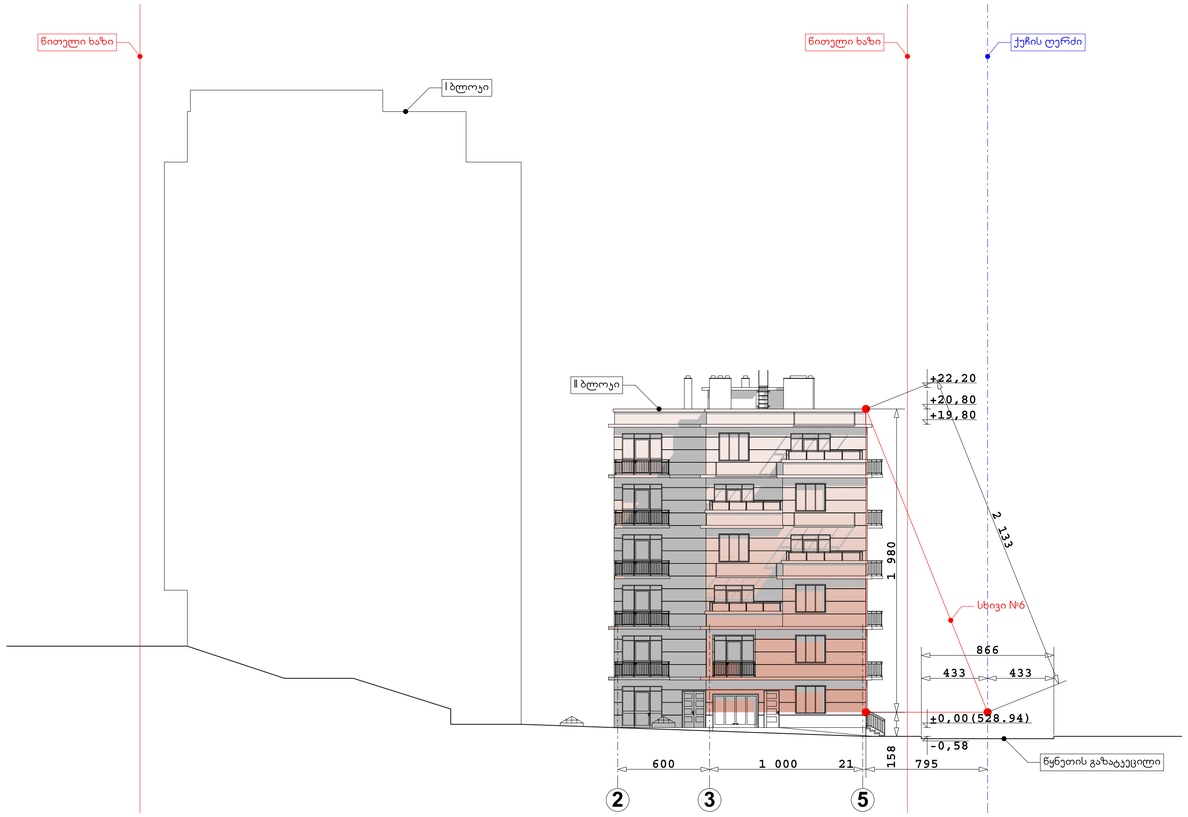

SEVEN G L.T.D.

ქ. თბილისი, წყნეთის გზატკეცილი, II ჩიხი №1; №3 ბლოკი II

მრავალბინიანი საცხოვრებელი სახლის პროექტირებული პროექტი

დამკვეთი: ი.მ.ს. "ახალი გაბაონი"

ხიმშილის განსახლების ძეგლს

მასშტაბი 1:200

1	ფორმატი - A1
2	სტადია - არქიტექტურული ნახაზი

ხელმძღვანელი	ალექსანდრე ალექსანდრიშვილი
არქიტექტორი	ალექსანდრე ალექსანდრიშვილი