


4,000
7,000
6,000
7,000
6,000
3,100
2,900
2,000
1,500
4,900
-372.932
-370.232
-367.532
-359.832
-356.532
-353.232
-349.932
-346.632
-343.332
-340.032
-336.732
-333.432
-330.132
-326.832
-323.532
-320.232
-316.432
-313.932
-359.832
-356.532
-353.232
-349.932
-346.632
-343.332
-340.232
-339.232
-330.832
-329.832
-320.552
-319.552
-316.632
-315.832
-340.032
-336.732
-333.432
-330.132
-326.832
-323.532
-320.232
-316.432
-313.932
0.00 (540.00)
0.00 (540.00)
6,801
6,790

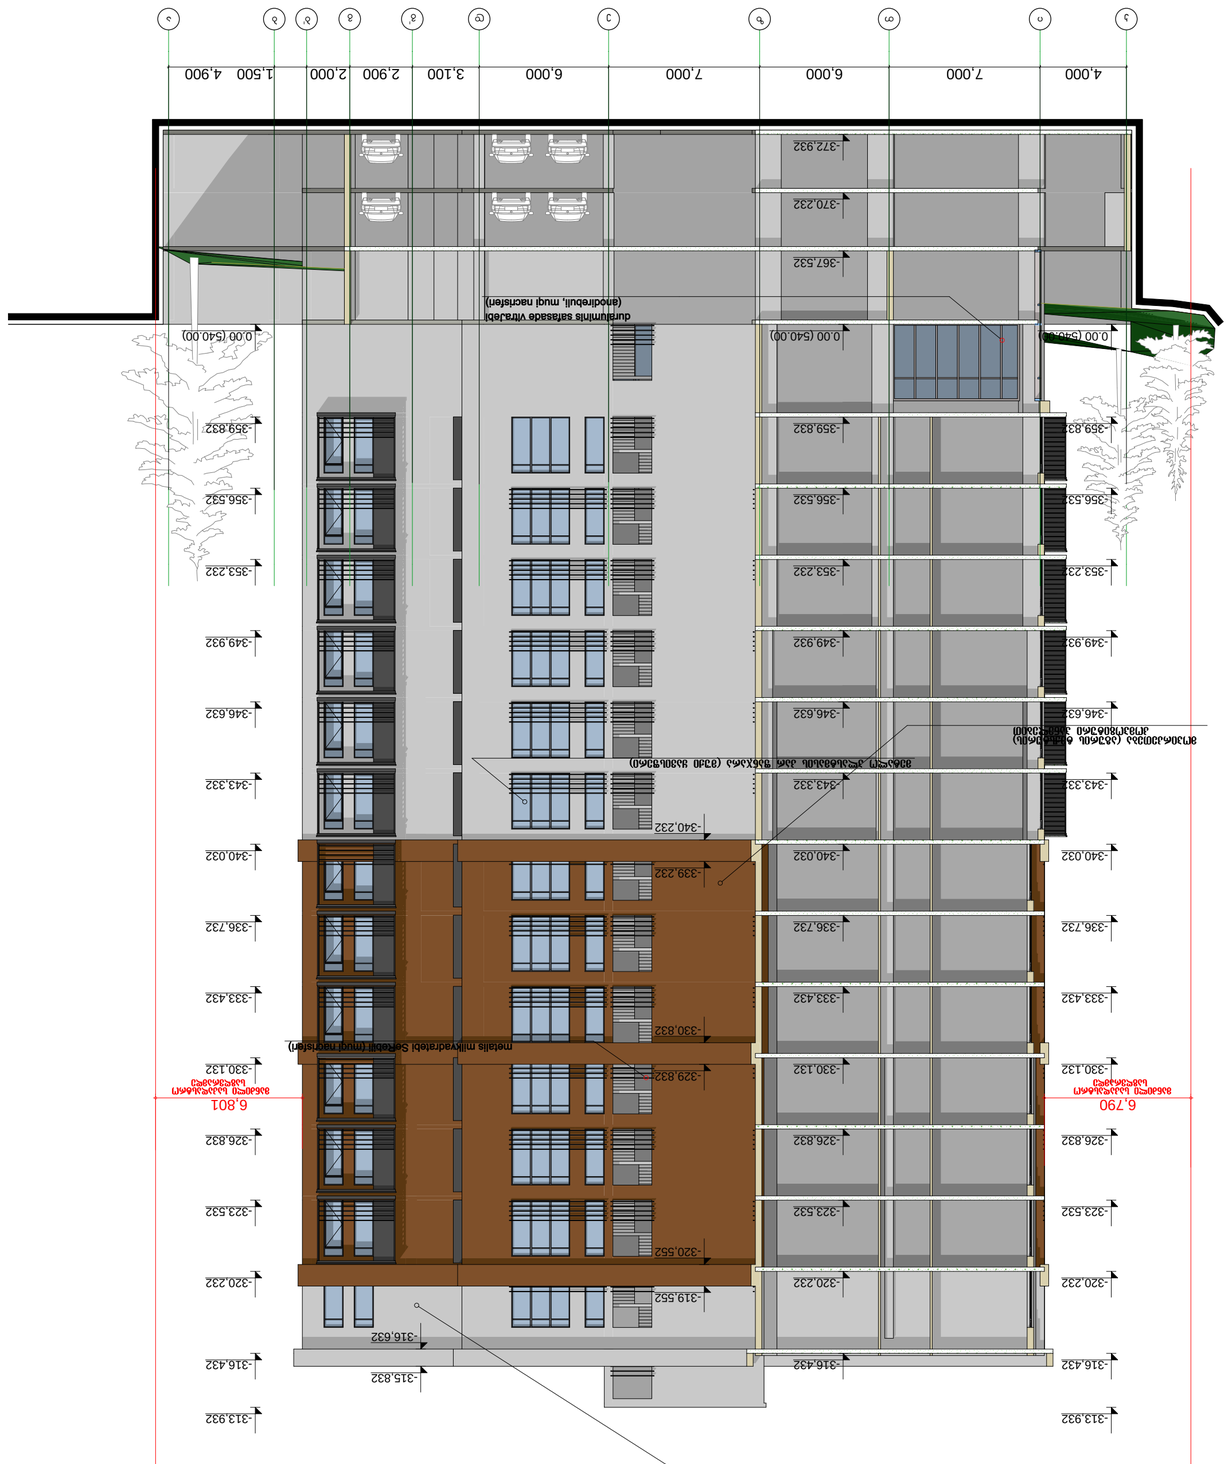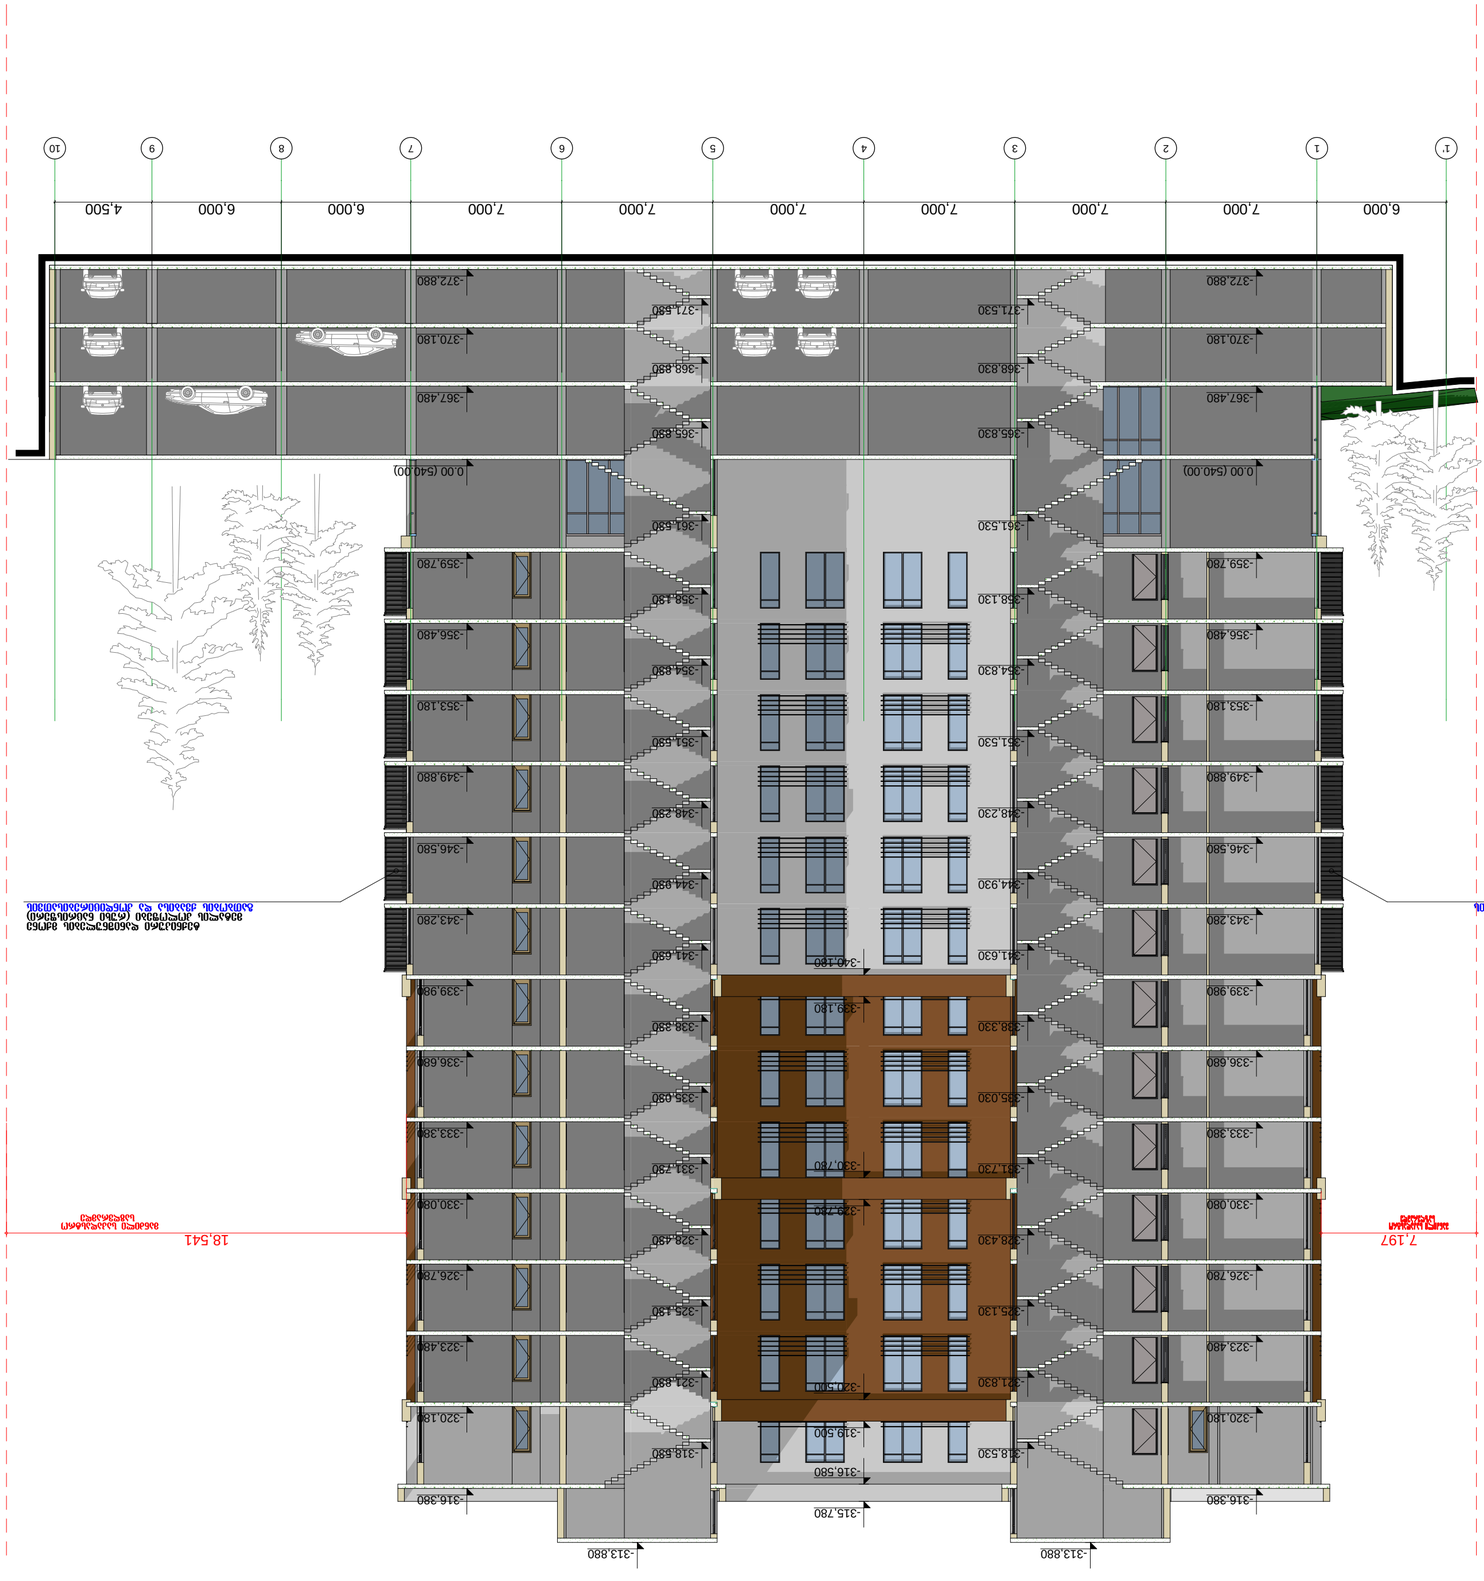









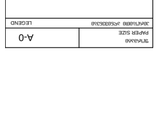








ჭრილი " 2 - 2 "

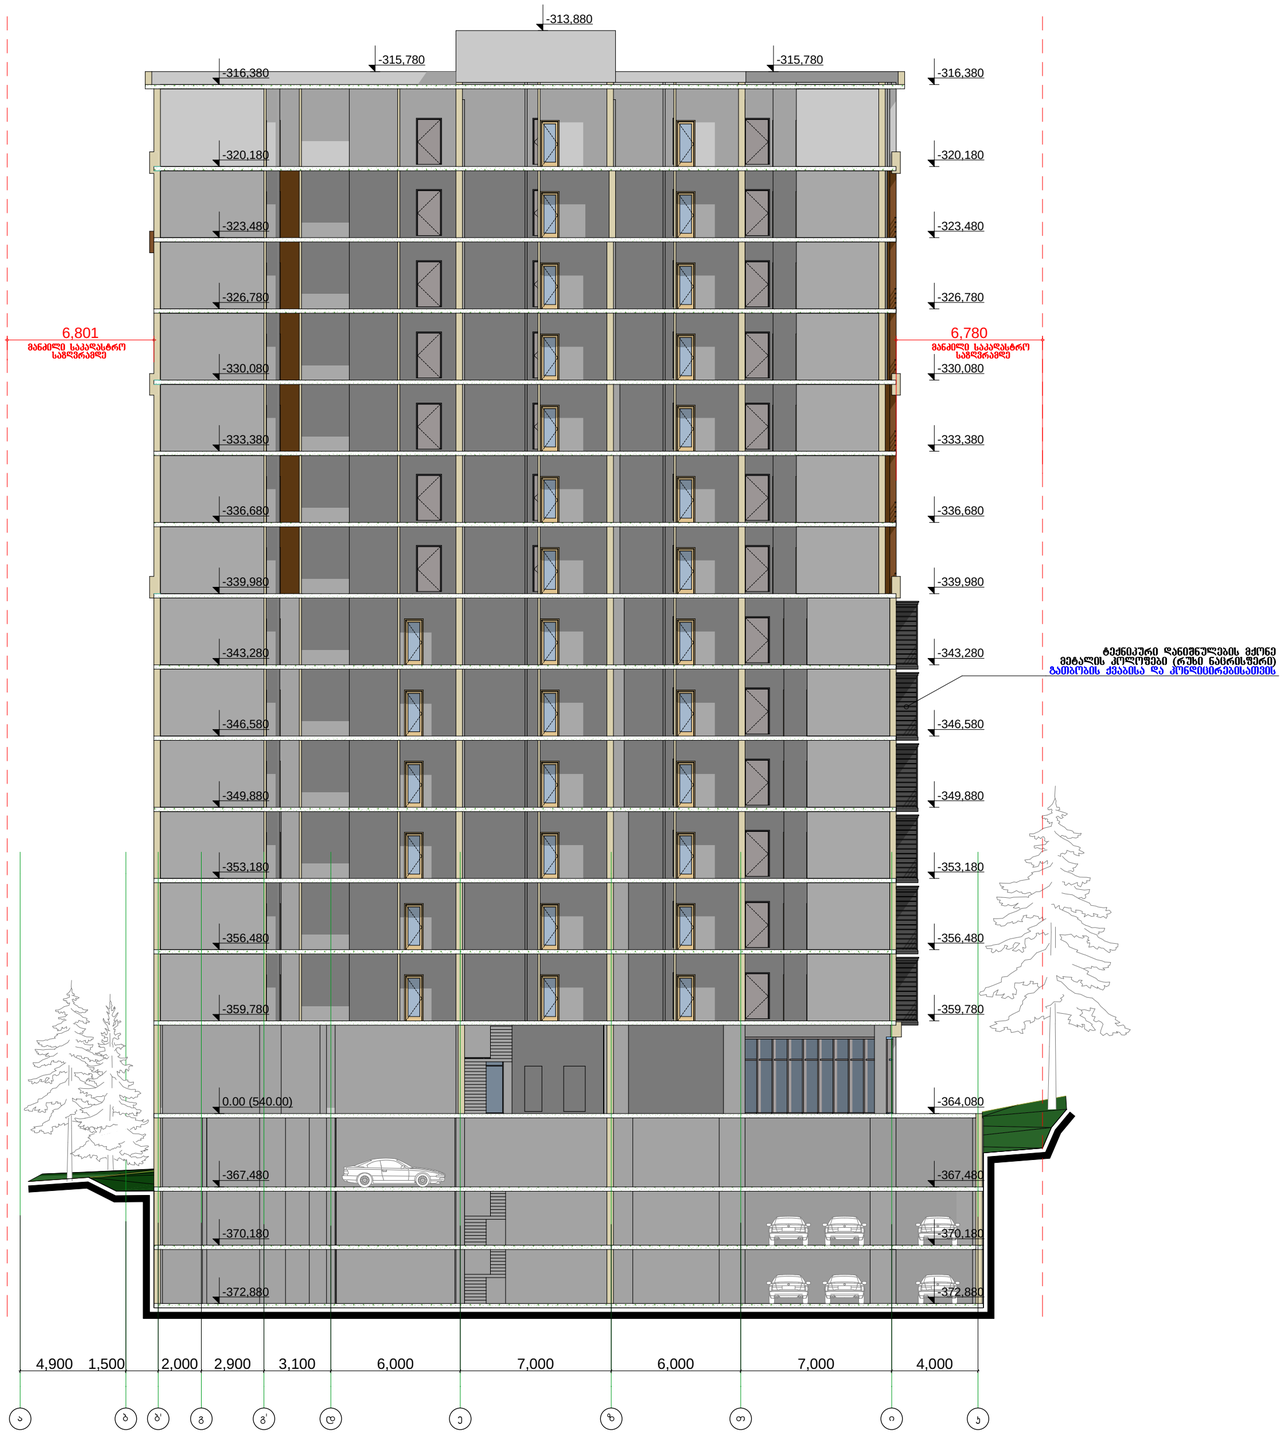
-313.880
-316.380
-315.780
-315.780
-316.380
-320.180
-320.180
-323.480
-323.480
-326.780
-326.780
6.801
მანძილი საპარკინგო სივრცემდე
6.780
მანძილი საპარკინგო სივრცემდე
-330.080
-330.080
-333.380
-333.380
-336.680
-336.680
-339.980
-339.980
-343.280
-343.280
-346.580
-346.580
-349.880
-349.880
-353.180
-353.180
-356.480
-356.480
-359.780
-359.780
0.00 (540.00)
-364.080
-367.480
-367.480
-370.180
-370.180
-372.880
-372.880
4,900
1,500
2,000
2,900
3,100
6,000
7,000
6,000
7,000
4,000
ა
ბ
ბ'
გ
გ'
დ
ე
ვ
ზ
თ
ი
კ

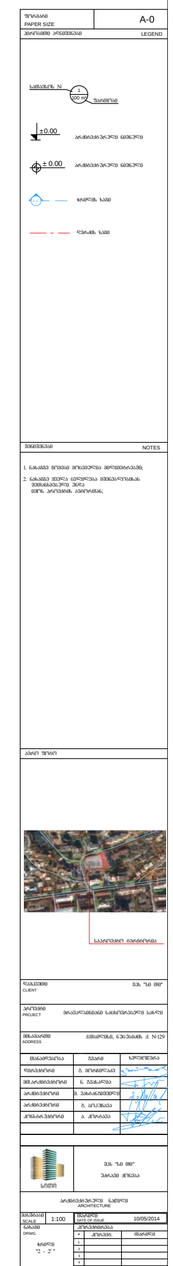
შენიშვნები
NOTES
1. ნაგებობის მშენებლობა მოწესრიგებულ ტერიტორიაზე
2. ნაგებობის ფასადის ფერადი გადაწყვეტა ხორციელდება არქიტექტორის მიერ
ფარდა ვენტილირებადი ასოლუმინის
ასაწყობი ნედლეული
ნახაზის N
±0.00
±0.00
ნიშნულის სისტემა
ნაგებობის საპროექტო ნიშნულის სისტემა
ნაგებობის საზღვრები
CLIENT
PROJECT
ADDRESS
ავტორი
ხელმძღვანელი
კონსულტანტი
კონსულტანტი
კონსულტანტი
კონსულტანტი
ნახაზის დასახელება
ნახაზის სტატუსი
ნახაზის N
ფორმატი
მასშტაბი
შეიქმნა

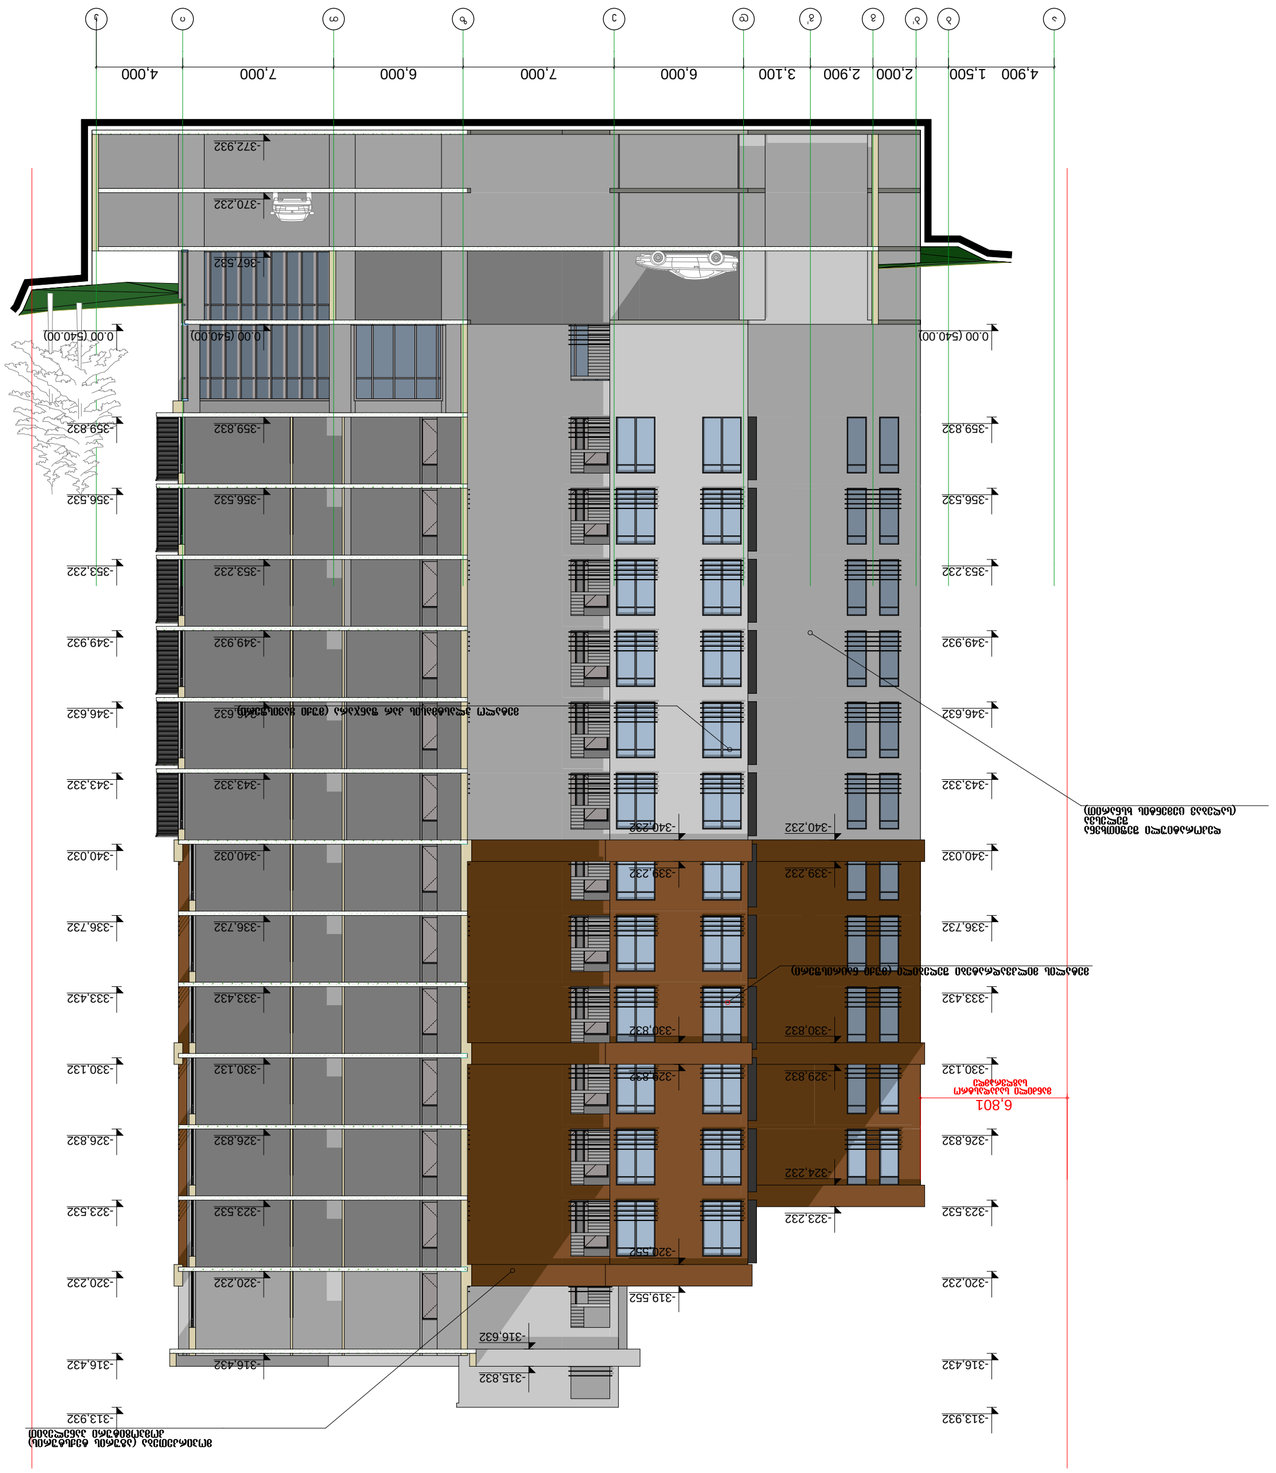







