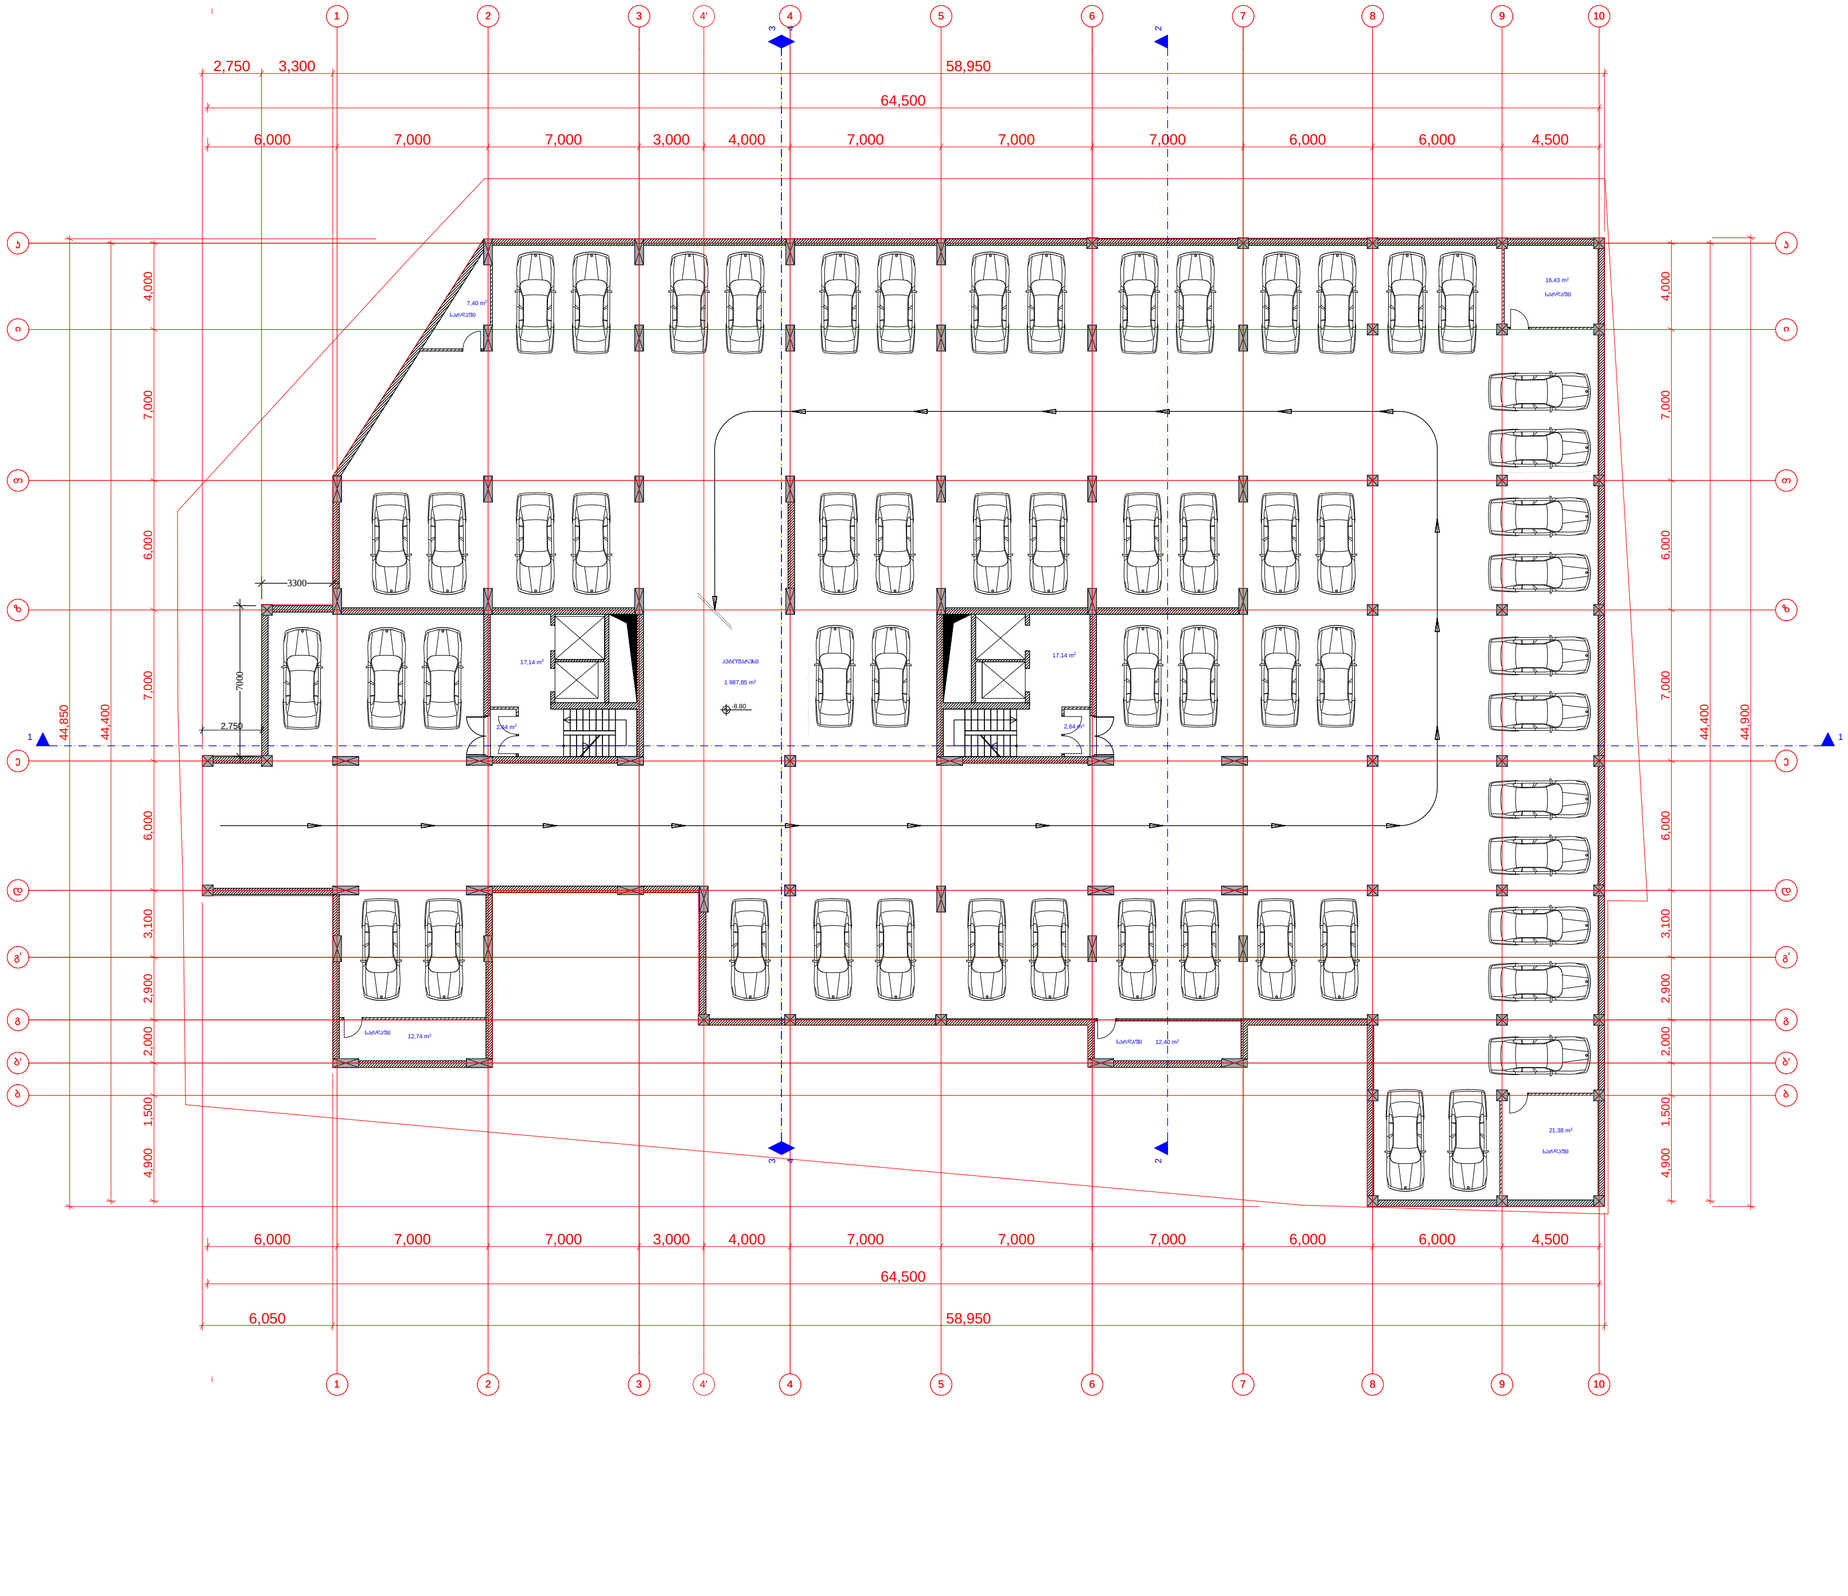

A-0

LEGEND

±0.00

NOTES

1.

2.

CLIENT

PROJECT

ADDRESS

SCALE	1:100	DATE	10/05/2014
DRWG			
		*	
		1	
		2	
		3	
		4	
		5	
STAGE		INDEX	PAGES

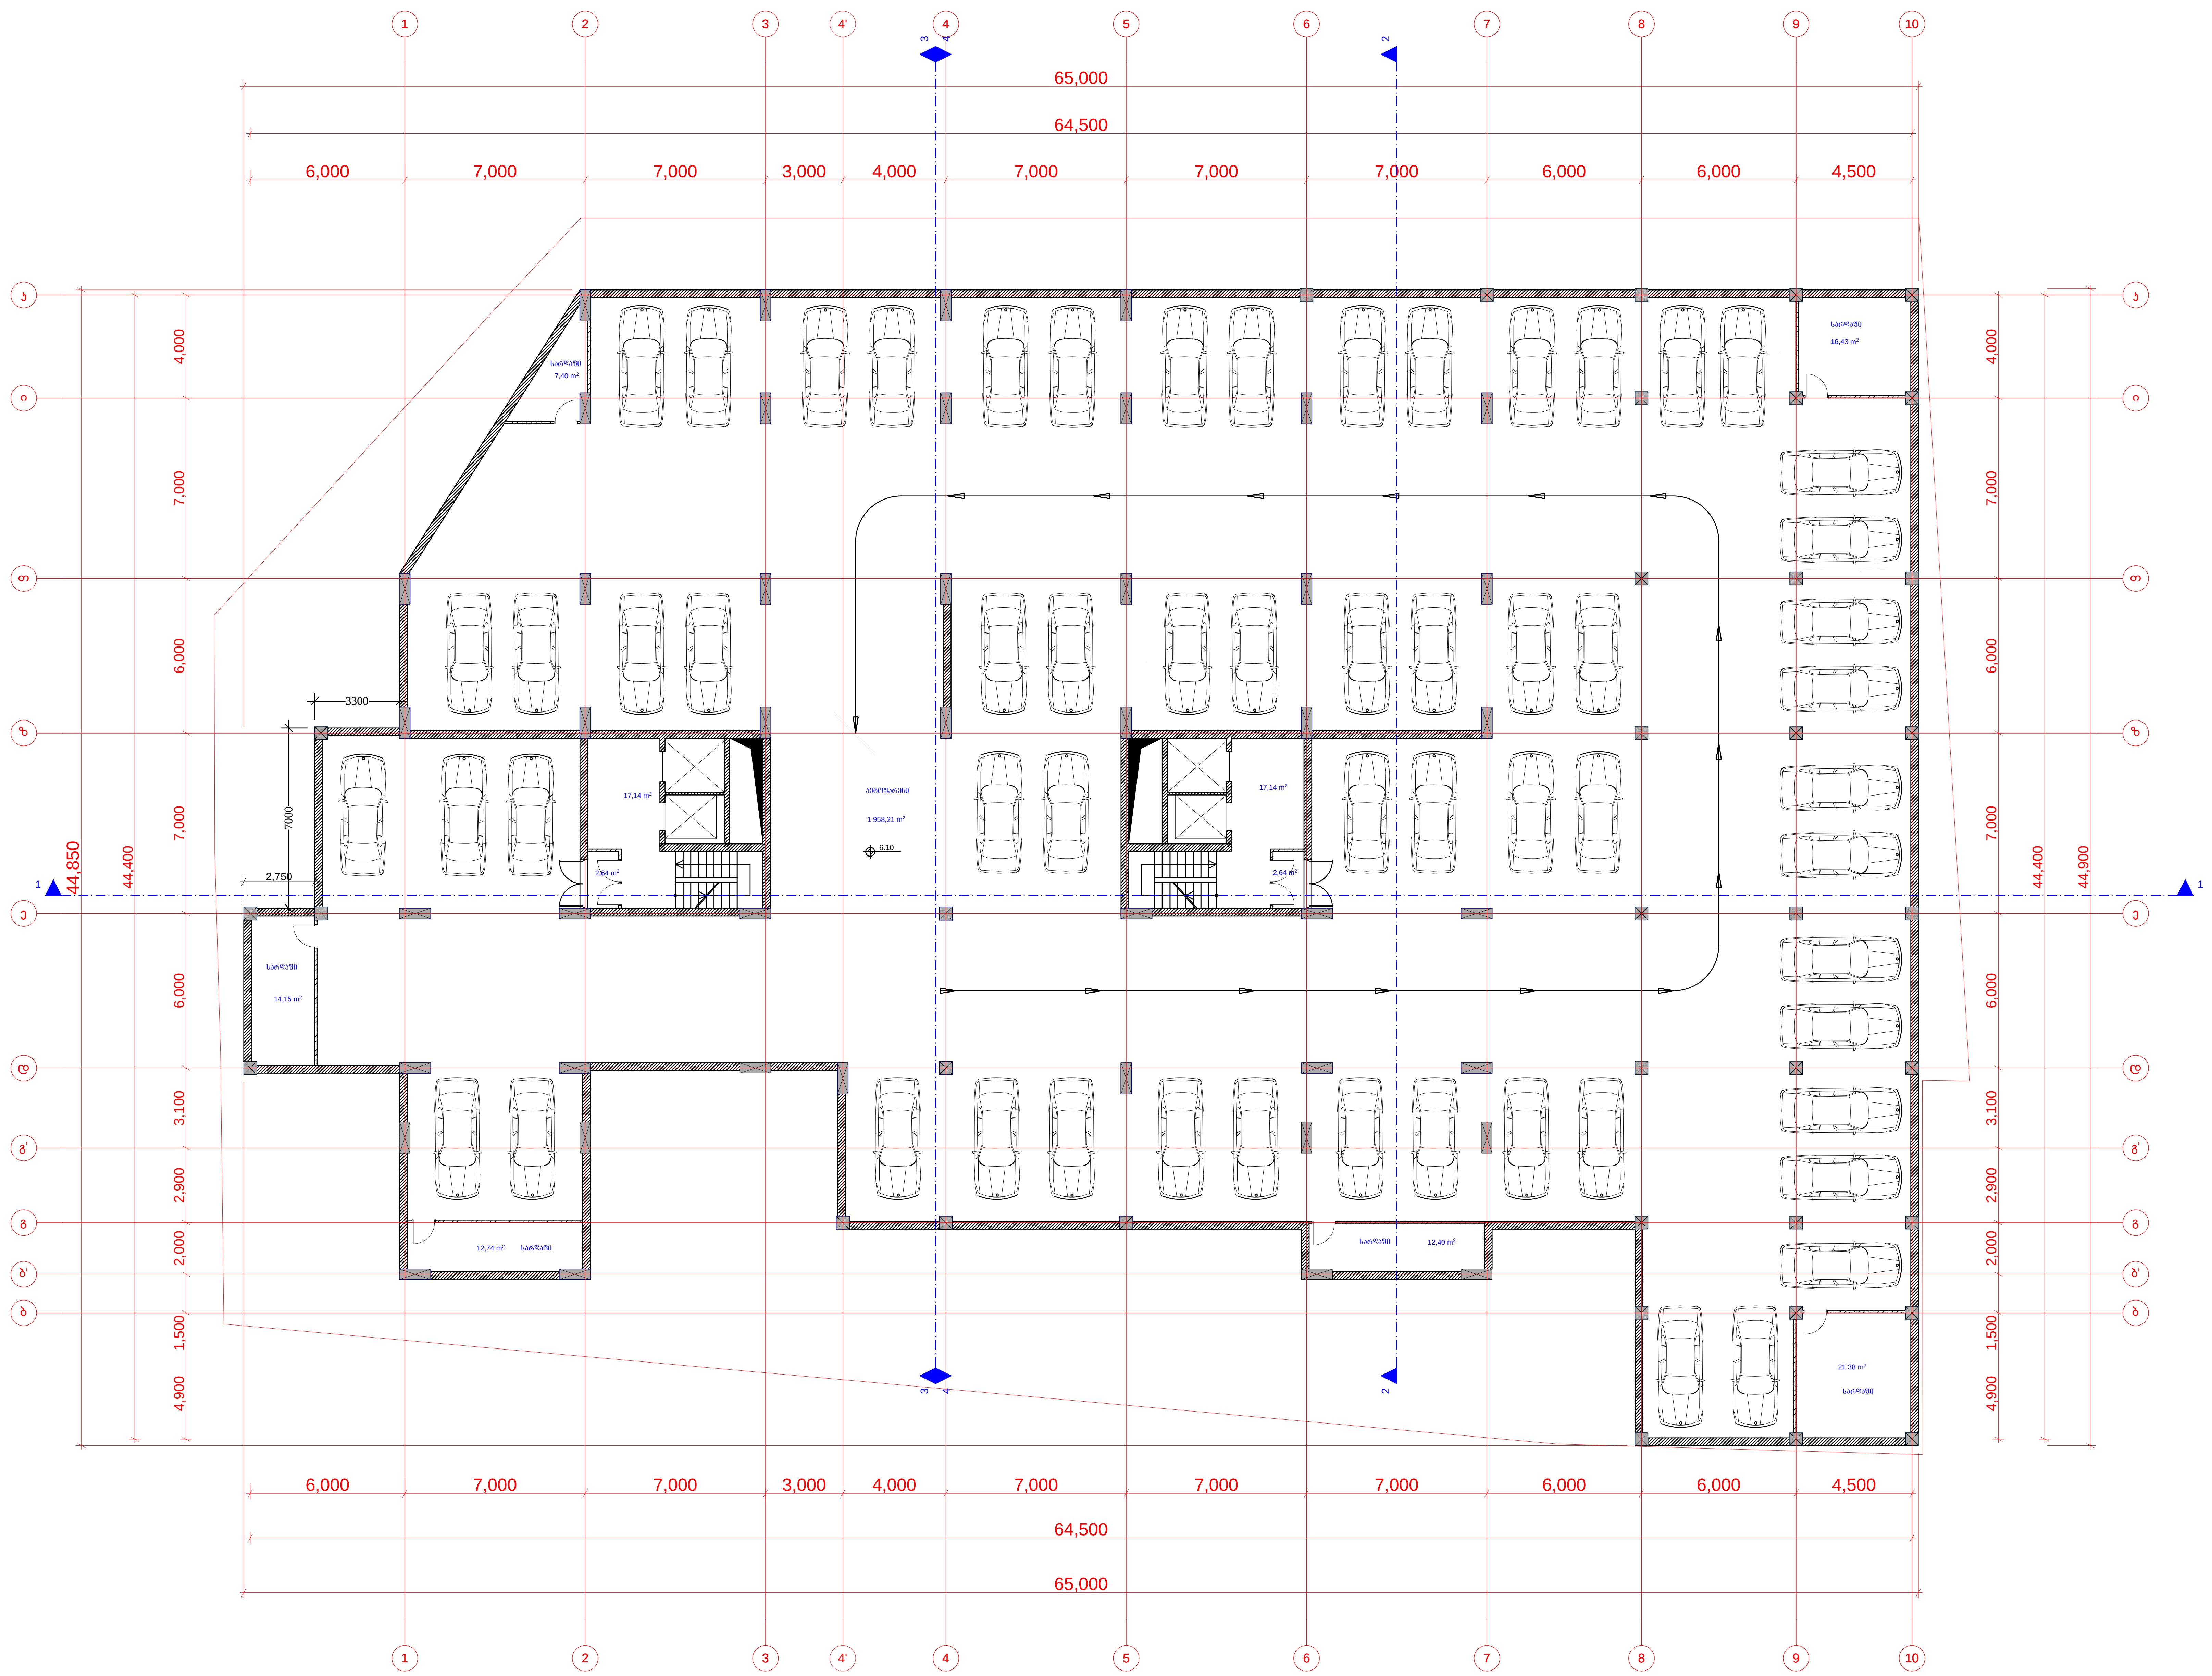

ფორმატი PAPER SIZE	A-0

პირობითი აღნიშვნები LEGEND

სათავსოს № — 1 / 100 m² — ფართობი

±0.00 არქიტექტურული ნიშნული

± 0.00 არქიტექტურული ნიშნული

1-1 ჭრილის ხაზი

ღერძის ხაზი

შენიშვნები NOTES

1. ნახაზზე ზომები მოცემულია მილიმეტრებში;
2. ნახაზზე ყველა ცვლილება მშენებლობისას შეთანხმებული უნდა იყოს პროექტის ავტორთან;



დამკვეთი CLIENT	შპს "სი თი"
პროექტი PROJECT	მრავალბინიანი საცხოვრებელი სახლი
მისამართი ADDRESS	ქ.თბილისი, ნუცუბიძის ქ. №129

თანამდებობა	გვარი	ხელმოწერა
დირექტორი	გ. მორჩილაძე	
მთ.არქიტექტორი	ნ. გვასალია	
არქიტექტორი	მ. ვახტანგიშვილი	
არქიტექტორი	გ. ბოკუჩავა	
კონსტრუქტორი	ა. კორტავა	

შპს "სი თი"
უძრავი ქონება

არქიტექტურული ნაწილი
ARCHITECTURE

მასშტაბი SCALE	1:100	თარიღი DATE OF ISSUE	10/05/2014

ნახაზი DRWG.: გეგმა -6.10 ნიშნულზე

კორექტირება

#	კორექტ.	თარიღი
1		
2		
3		
4		
5		

სტადია STAGE	ინდექსი INDEX	ფურც. PAGES
მუშა პროექტი		

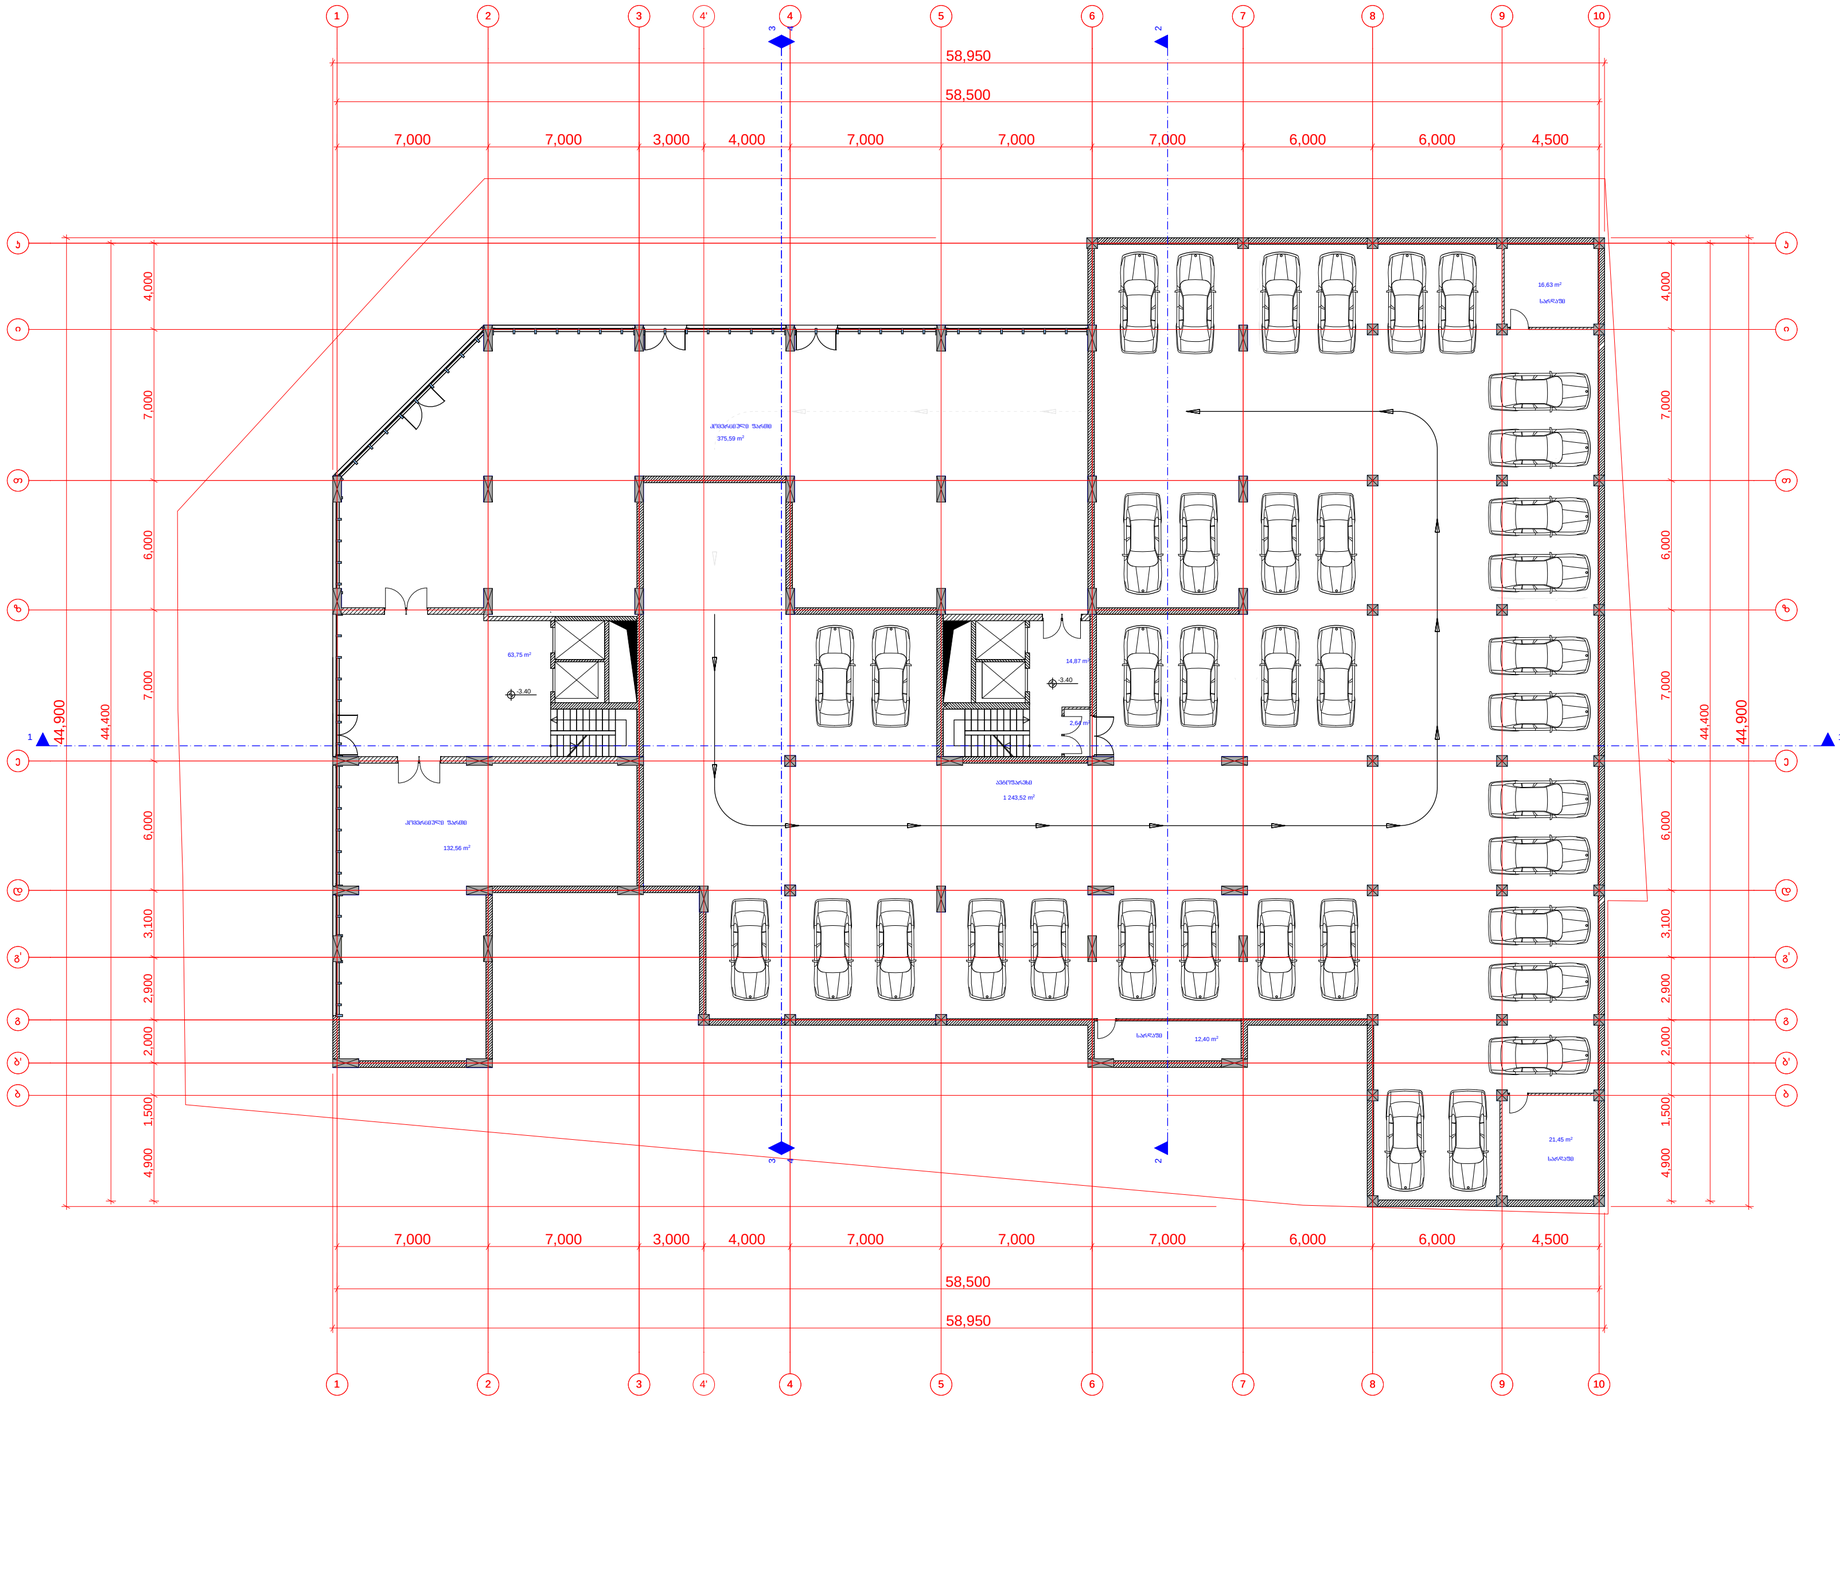

A-0

LEGEND

NOTES

1. All dimensions are in millimeters unless otherwise noted.
2. All work shall be performed in accordance with the applicable building codes and regulations.

GENERAL LAYOUT

CLIENT

PROJECT

ADDRESS

DRAWN	
CHECKED	

ARCHITECTURE

SCALE	1:100
DRAWN	
DATE OF ISSUE	10/05/2014

	*	
	1	
	2	
	3	
	4	
	5	

STAGE

INDEX

PAGES

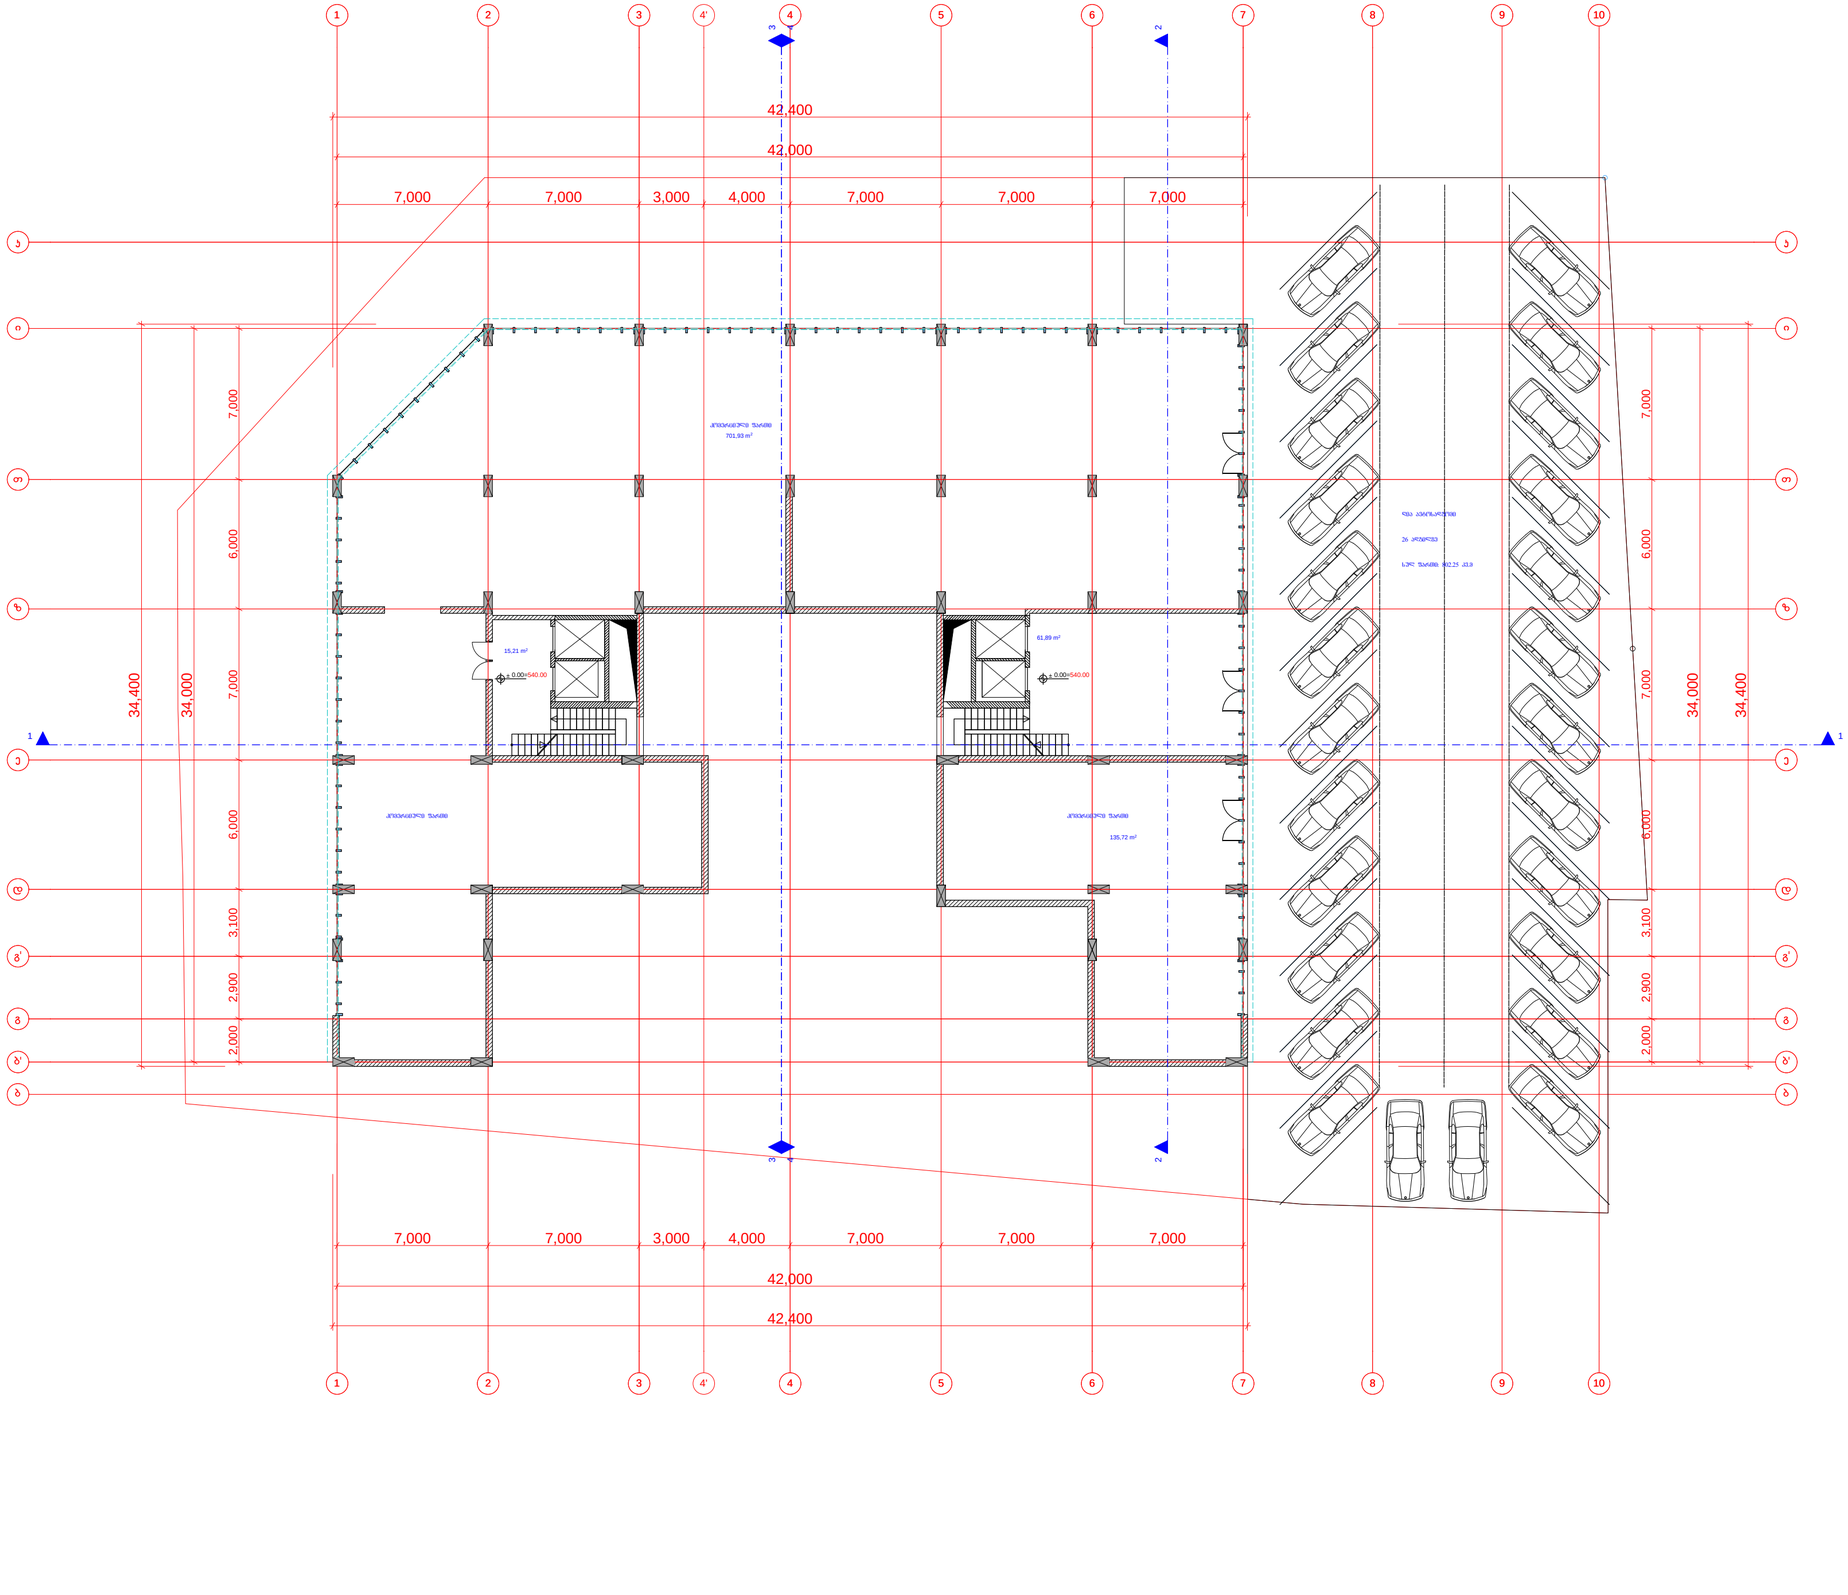

PAPER SIZE	A-0
LEGEND	
NOTES	
CLIENT	
PROJECT	
ADDRESS	
ARCHITECTURE	
STAGE	INDEX
PAGES	

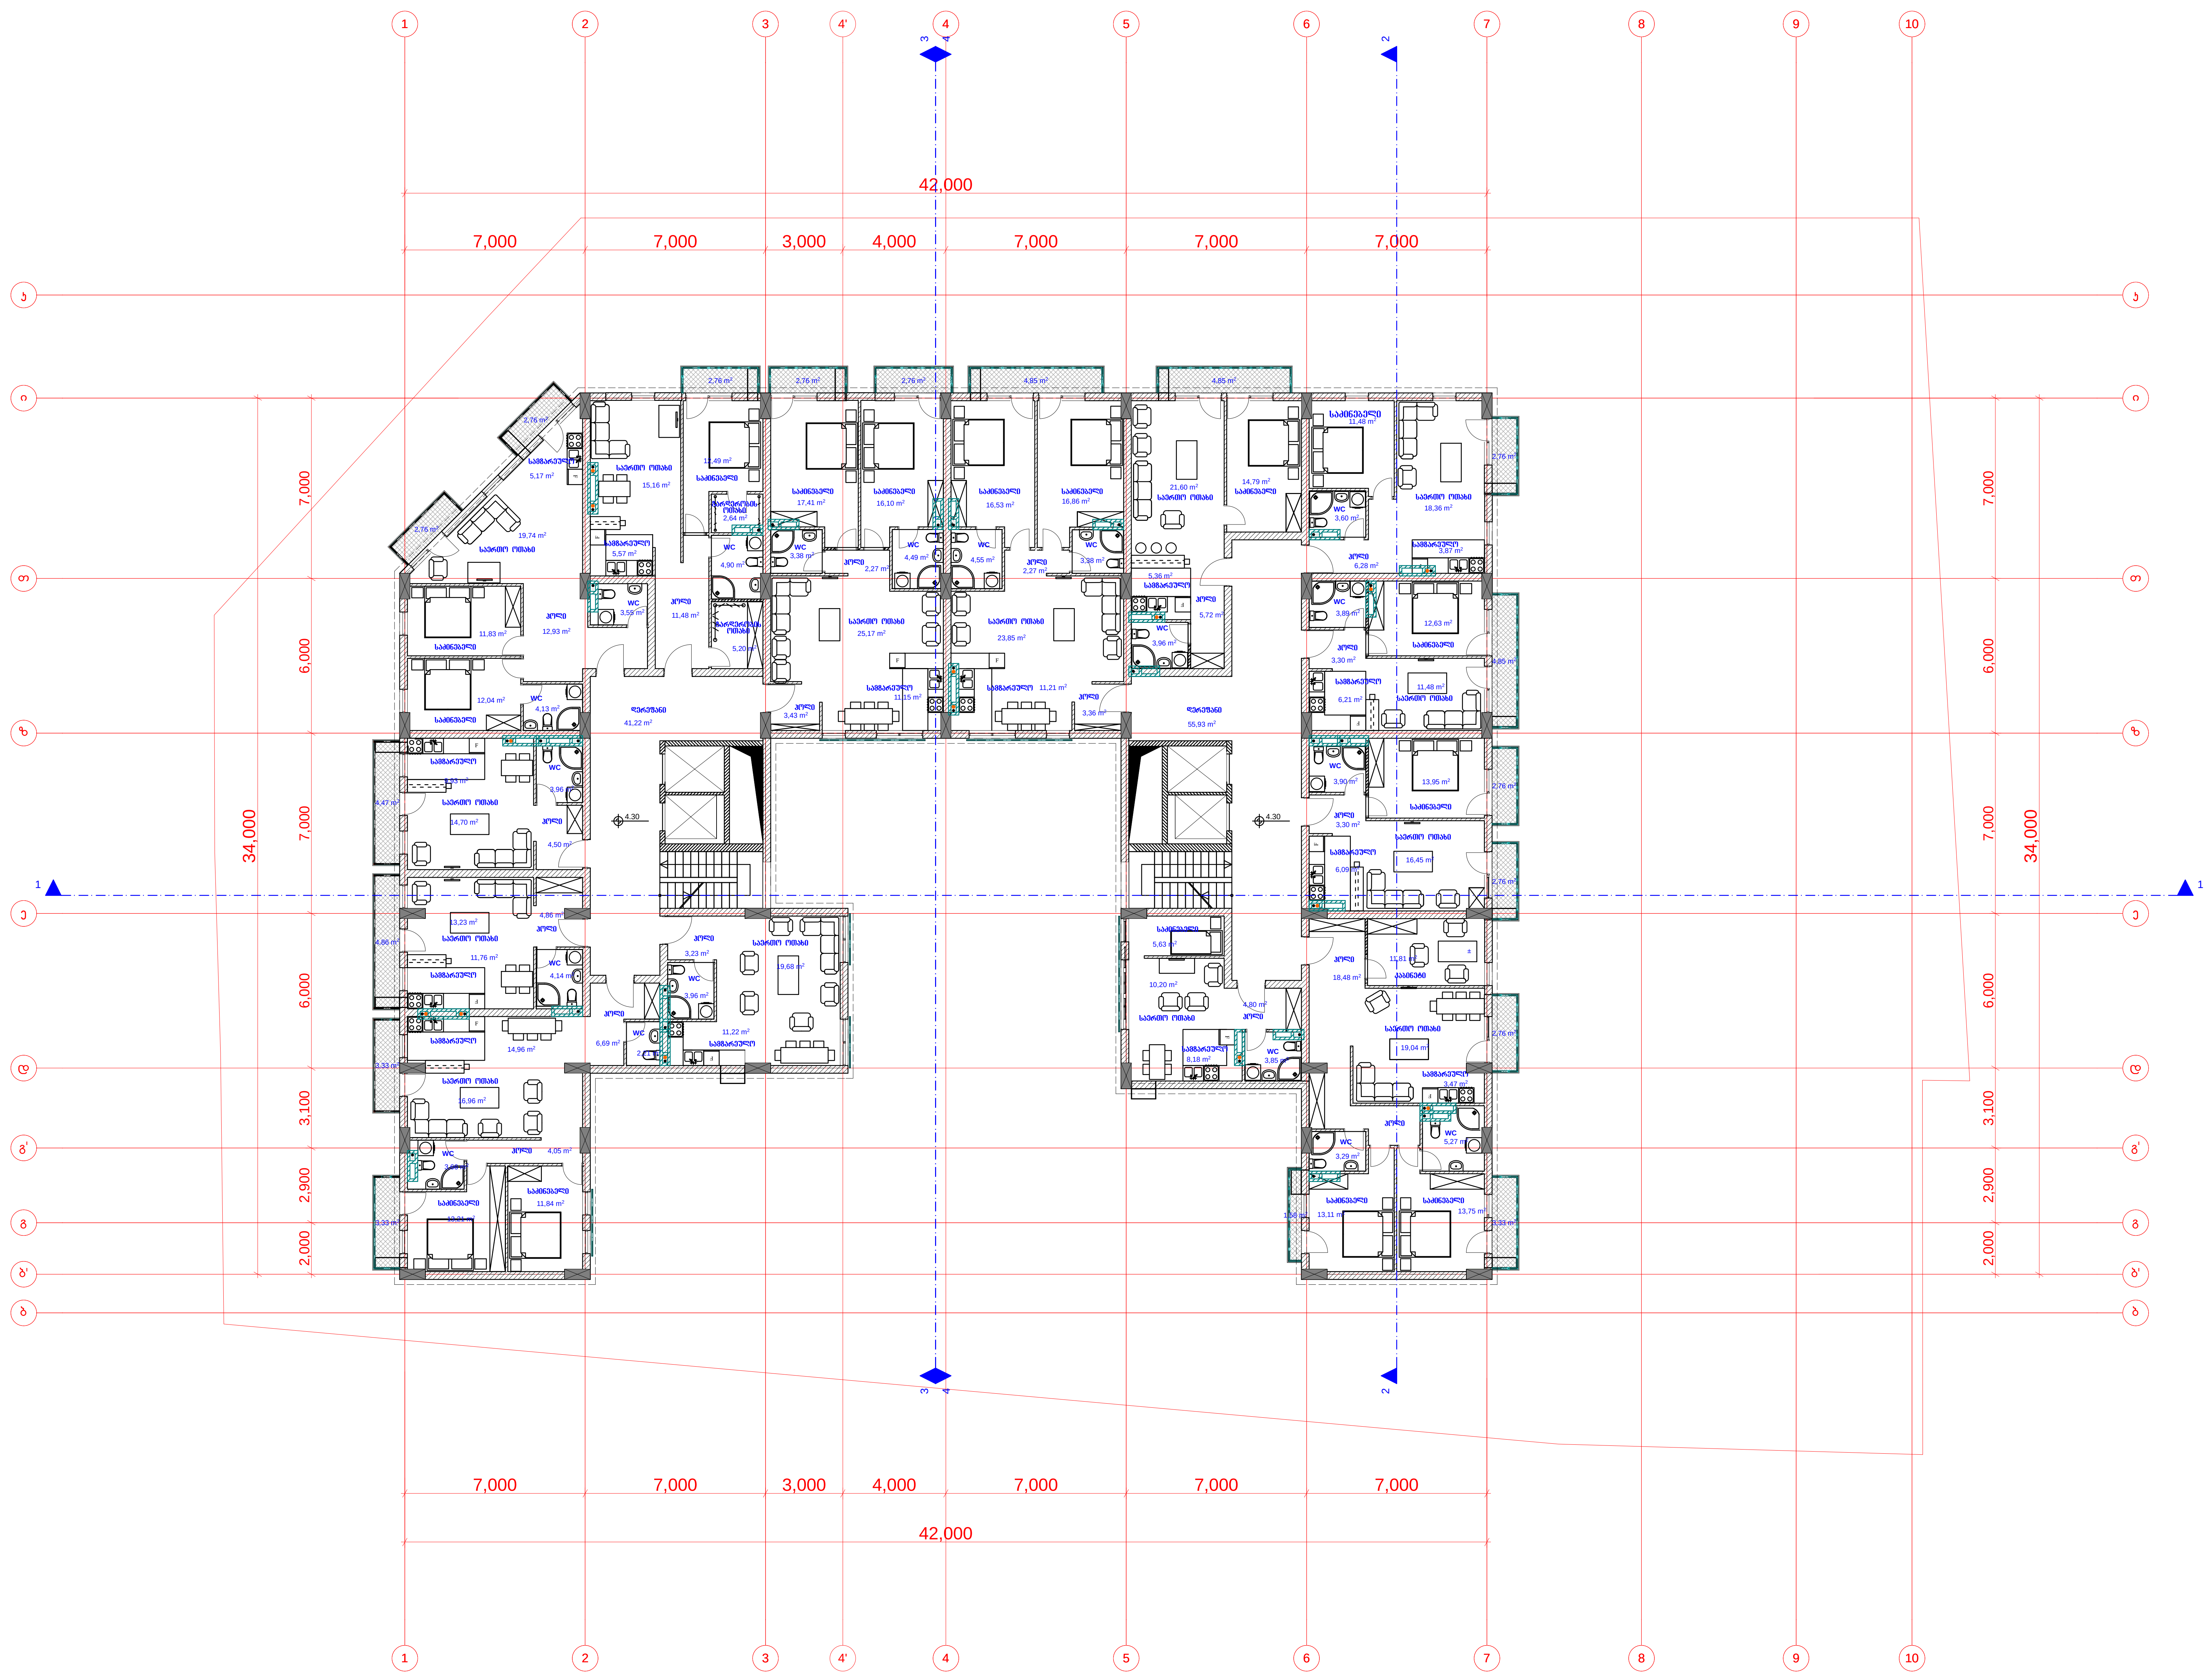

ფორმატი PAPER SIZE	A-0

პირობითი აღნიშვნები LEGEND

სათავსოს № — 1 / 100 m² — ფართობი

±0.00 არქიტექტურული ნიშნული

± 0.00 არქიტექტურული ნიშნული

1-1 ჭრილის ხაზი

ღერძის ხაზი

შენიშვნები NOTES

1. ნახაზზე ზომები მოცემულია მილიმეტრებში;
2. ნახაზზე ყველა ცვლილება მშენებლობისას შეთანხმებული უნდა იყოს პროექტის ავტორთან;



საპროექტო ტერიტორია

დამკვეთი CLIENT	შპს "სი თი"
პროექტი PROJECT	მრავალბინიანი საცხოვრებელი სახლი
მისამართი ADDRESS	ქ.თბილისი, ნუცუბიძის ქ. №129

თანამდებობა	გვარი	ხელმოწერა
დირექტორი	გ. მორჩილაძე	
მთ.არქიტექტორი	ნ. გვასალია	
არქიტექტორი	მ. ვახტანგიშვილი	
არქიტექტორი	გ. ბოკუჩავა	
კონსტრუქტორი	ა. კორტავა	

სითი

შპს "სი თი"
უძრავი ქონება

არქიტექტურული ნაწილი
ARCHITECTURE

მასშტაბი SCALE	1:100	თარიღი DATE OF ISSUE	10/05/2014

ნახაზი DRWG.
ტიპიური სართულის გეგმა 4.30 - 20.80 ნიშნულზე

კორექტირება

#	კორექტ.	თარიღი
1		
2		
3		
4		
5		

სტადია STAGE	ინდექსი INDEX	ფურც. PAGES
მუშა პროექტი		

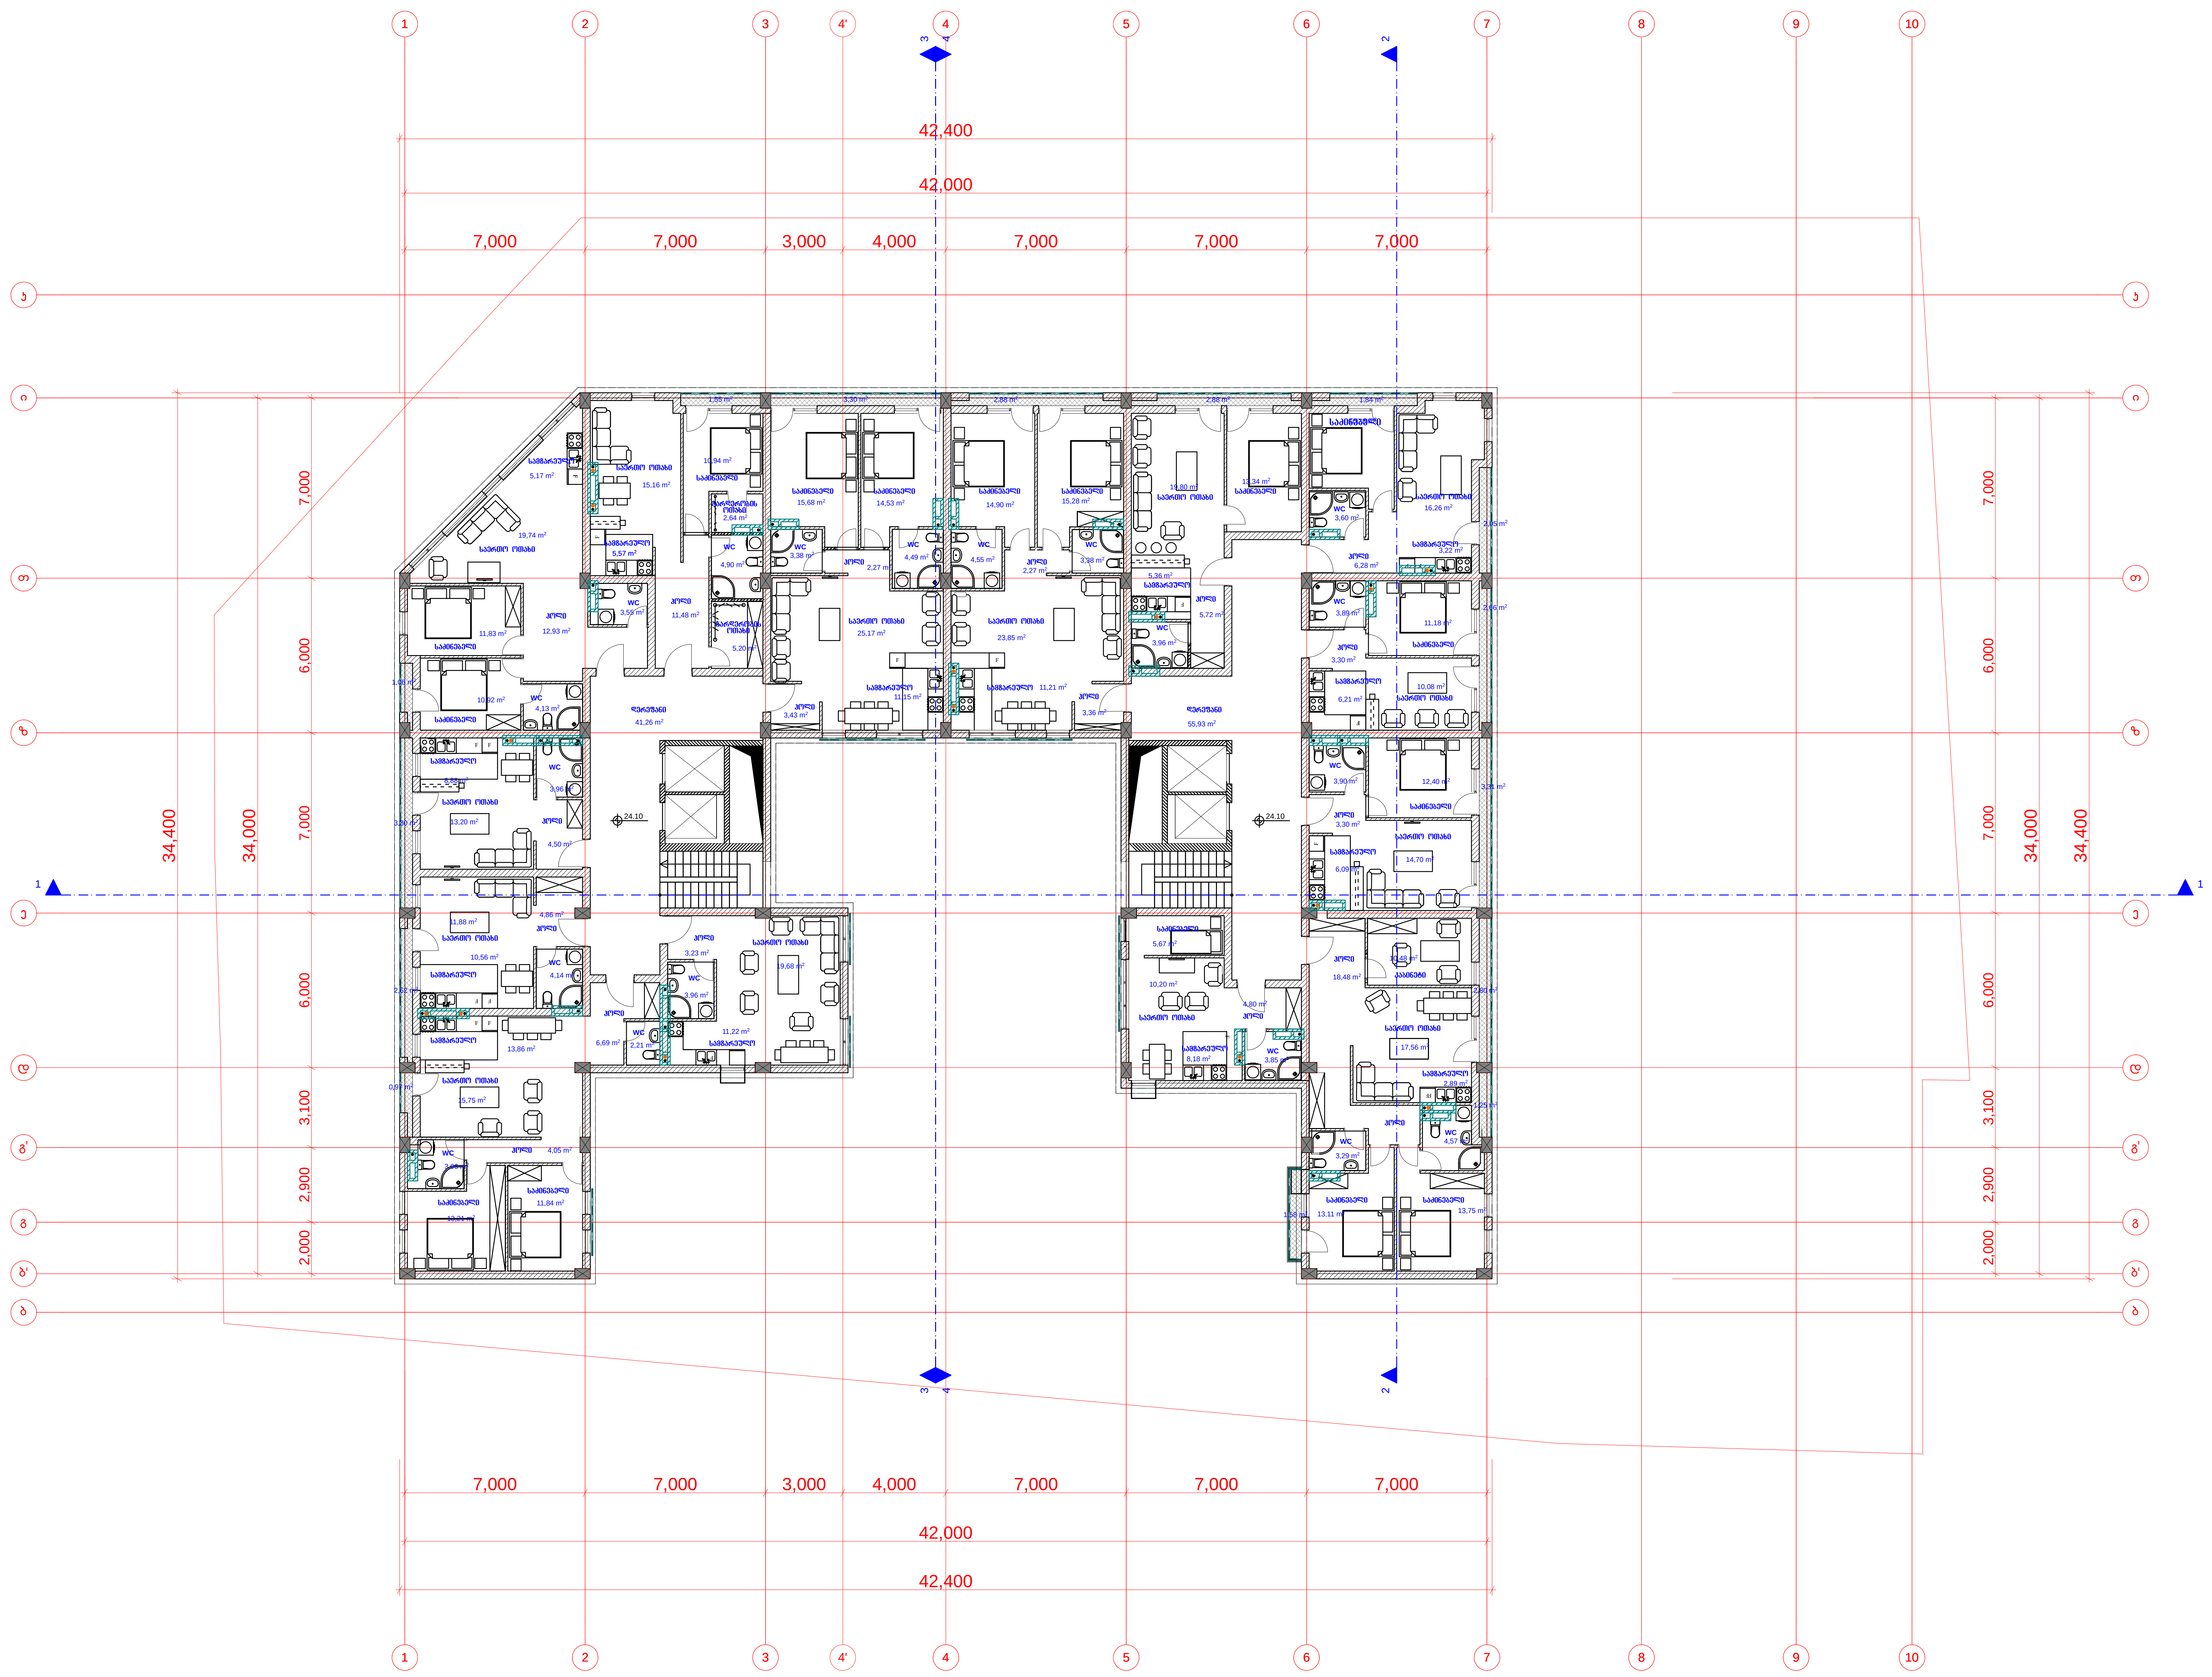

ფორმატი PAPER SIZE	A-0

პირობითი აღნიშვნები LEGEND

სათავსოს № — 1 / 100 m² — ფართობი

±0.00 არქიტექტურული ნიშნული

± 0.00 არქიტექტურული ნიშნული

1-1 ჭრილის ხაზი

ღერძის ხაზი

შენიშვნები NOTES

1. ნახაზზე ზომები მოცემულია მილიმეტრებში;
2. ნახაზზე ყველა ცვლილება მშენებლობისას შეთანხმებული უნდა იყოს პროექტის ავტორთან;



საპროექტო ტერიტორია

დამკვეთი CLIENT	შპს "სი თი"
პროექტი PROJECT	მრავალბინიანი საცხოვრებელი სახლი
მისამართი ADDRESS	ქ.თბილისი, ნუცუბიძის ქ. №129

თანამდებობა	გვარი	ხელმოწერა
დირექტორი	გ. მორჩილაძე	
მთ.არქიტექტორი	ნ. გვასალია	
არქიტექტორი	მ. ვახტანგიშვილი	
არქიტექტორი	გ. ბოკუჩავა	
კონსტრუქტორი	ა. კორტავა	

სითი

შპს "სი თი"
უძრავი ქონება

არქიტექტურული ნაწილი
ARCHITECTURE

მასშტაბი SCALE	1:100	თარიღი DATE OF ISSUE	10/05/2014

ნახაზი DRWG.: ტიპიური სართულის გეგმა 24.10 - 37.30 ნიშნულზე

კორექტირება

#	კორექტ.	თარიღი
1		
2		
3		
4		
5		

სტადია STAGE	ინდექსი INDEX	ფურც. PAGES
მუშა პროექტი		

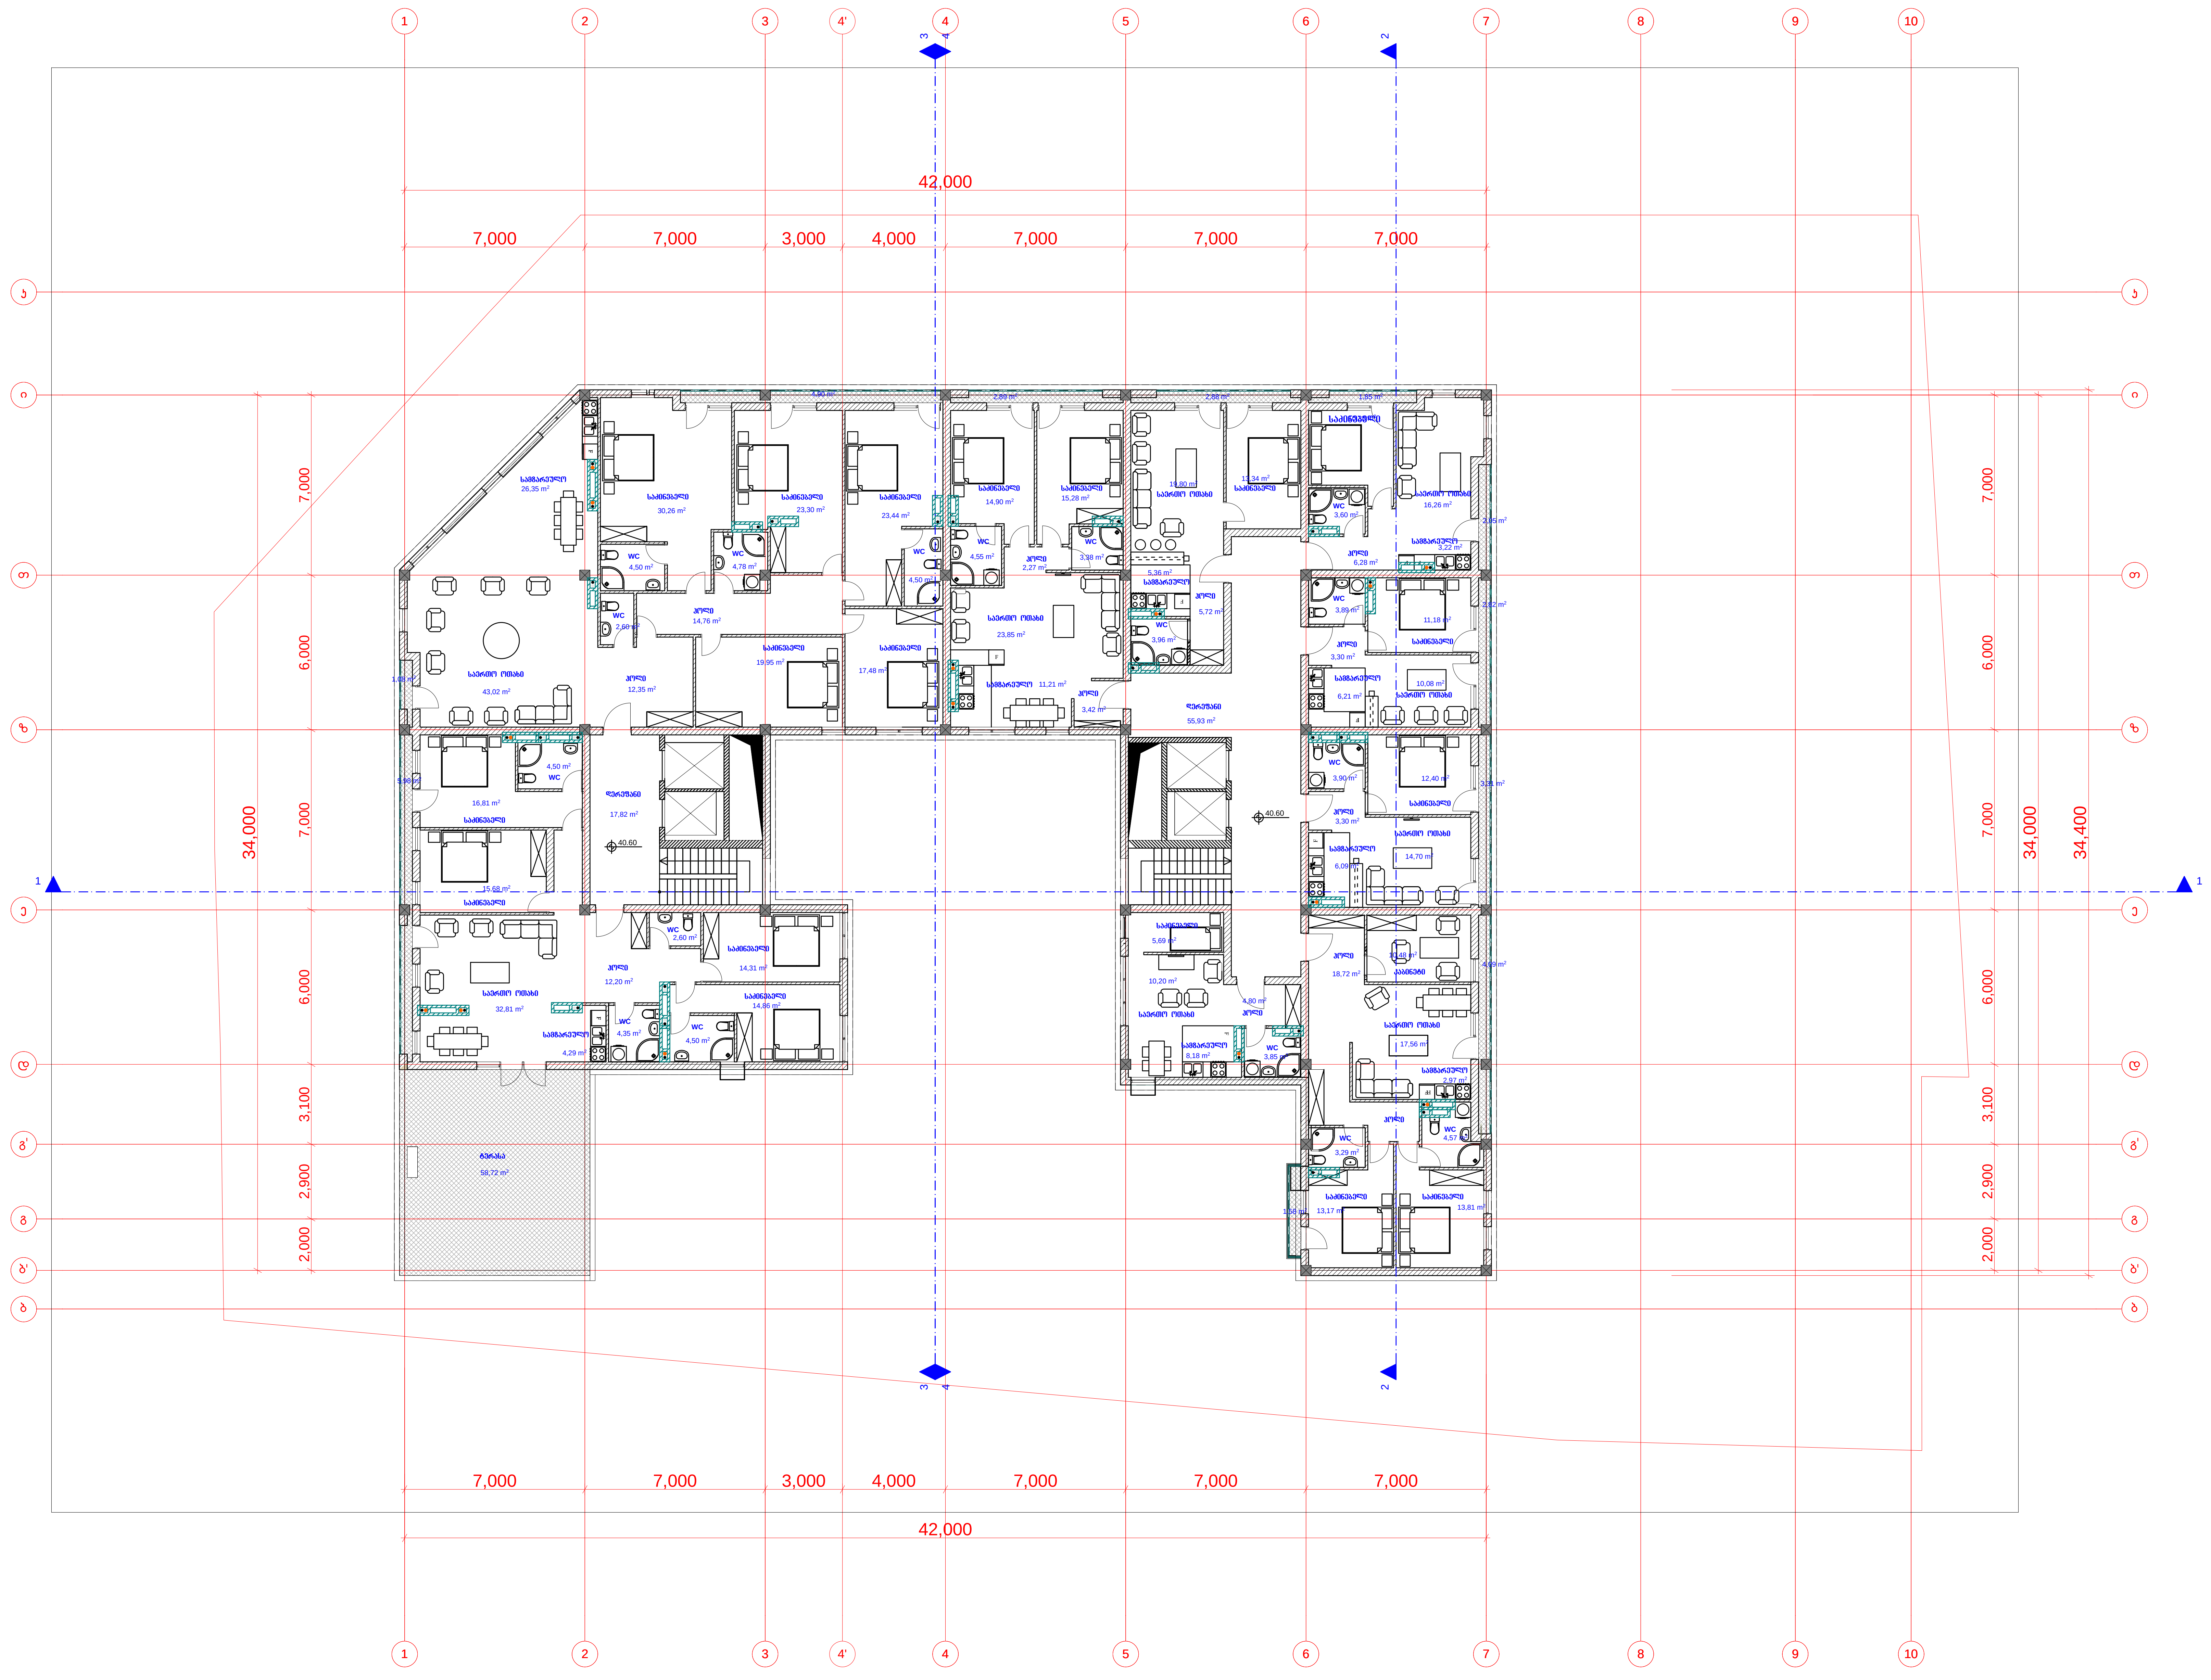

ფორმატი PAPER SIZE	A-0

პირობითი აღნიშვნები LEGEND

სათავსოს № — 1 / 100 m² — ფართობი

±0.00 არქიტექტურული ნიშნული

± 0.00 არქიტექტურული ნიშნული

1-1 ჭრილის ხაზი

ღერძის ხაზი

შენიშვნები NOTES

1. ნახაზზე ზომები მოცემულია მილიმეტრებში;
2. ნახაზზე ყველა ცვლილება მშენებლობისას შეთანხმებული უნდა იყოს პროექტის ავტორთან;



დამკვეთი CLIENT	შპს "სი თი"
პროექტი PROJECT	მრავალბინიანი საცხოვრებელი სახლი
მისამართი ADDRESS	ქ.თბილისი, ნუცუბიძის ქ. №129

თანამდებობა	გვარი	ხელმოწერა
დირექტორი	გ. მორჩილაძე	
მთ.არქიტექტორი	ნ. გვასალია	
არქიტექტორი	მ. ვახტანგიშვილი	
არქიტექტორი	გ. ბოკუჩავა	
კონსტრუქტორი	ა. კორტავა	

სითი

შპს "სი თი"
უძრავი ქონება

არქიტექტურული ნაწილი
ARCHITECTURE

მასშტაბი SCALE	1:100	თარიღი DATE OF ISSUE	10/05/2014

ნახაზი DRWG.	კორექტირება		
გეგმა 40.60 ნიშნულზე	#	კორექტ.	თარიღი
	1		
	2		
	3		
	4		
	5		

სტადია STAGE	ინდექსი INDEX	ფურც. PAGES
მუშა პროექტი		

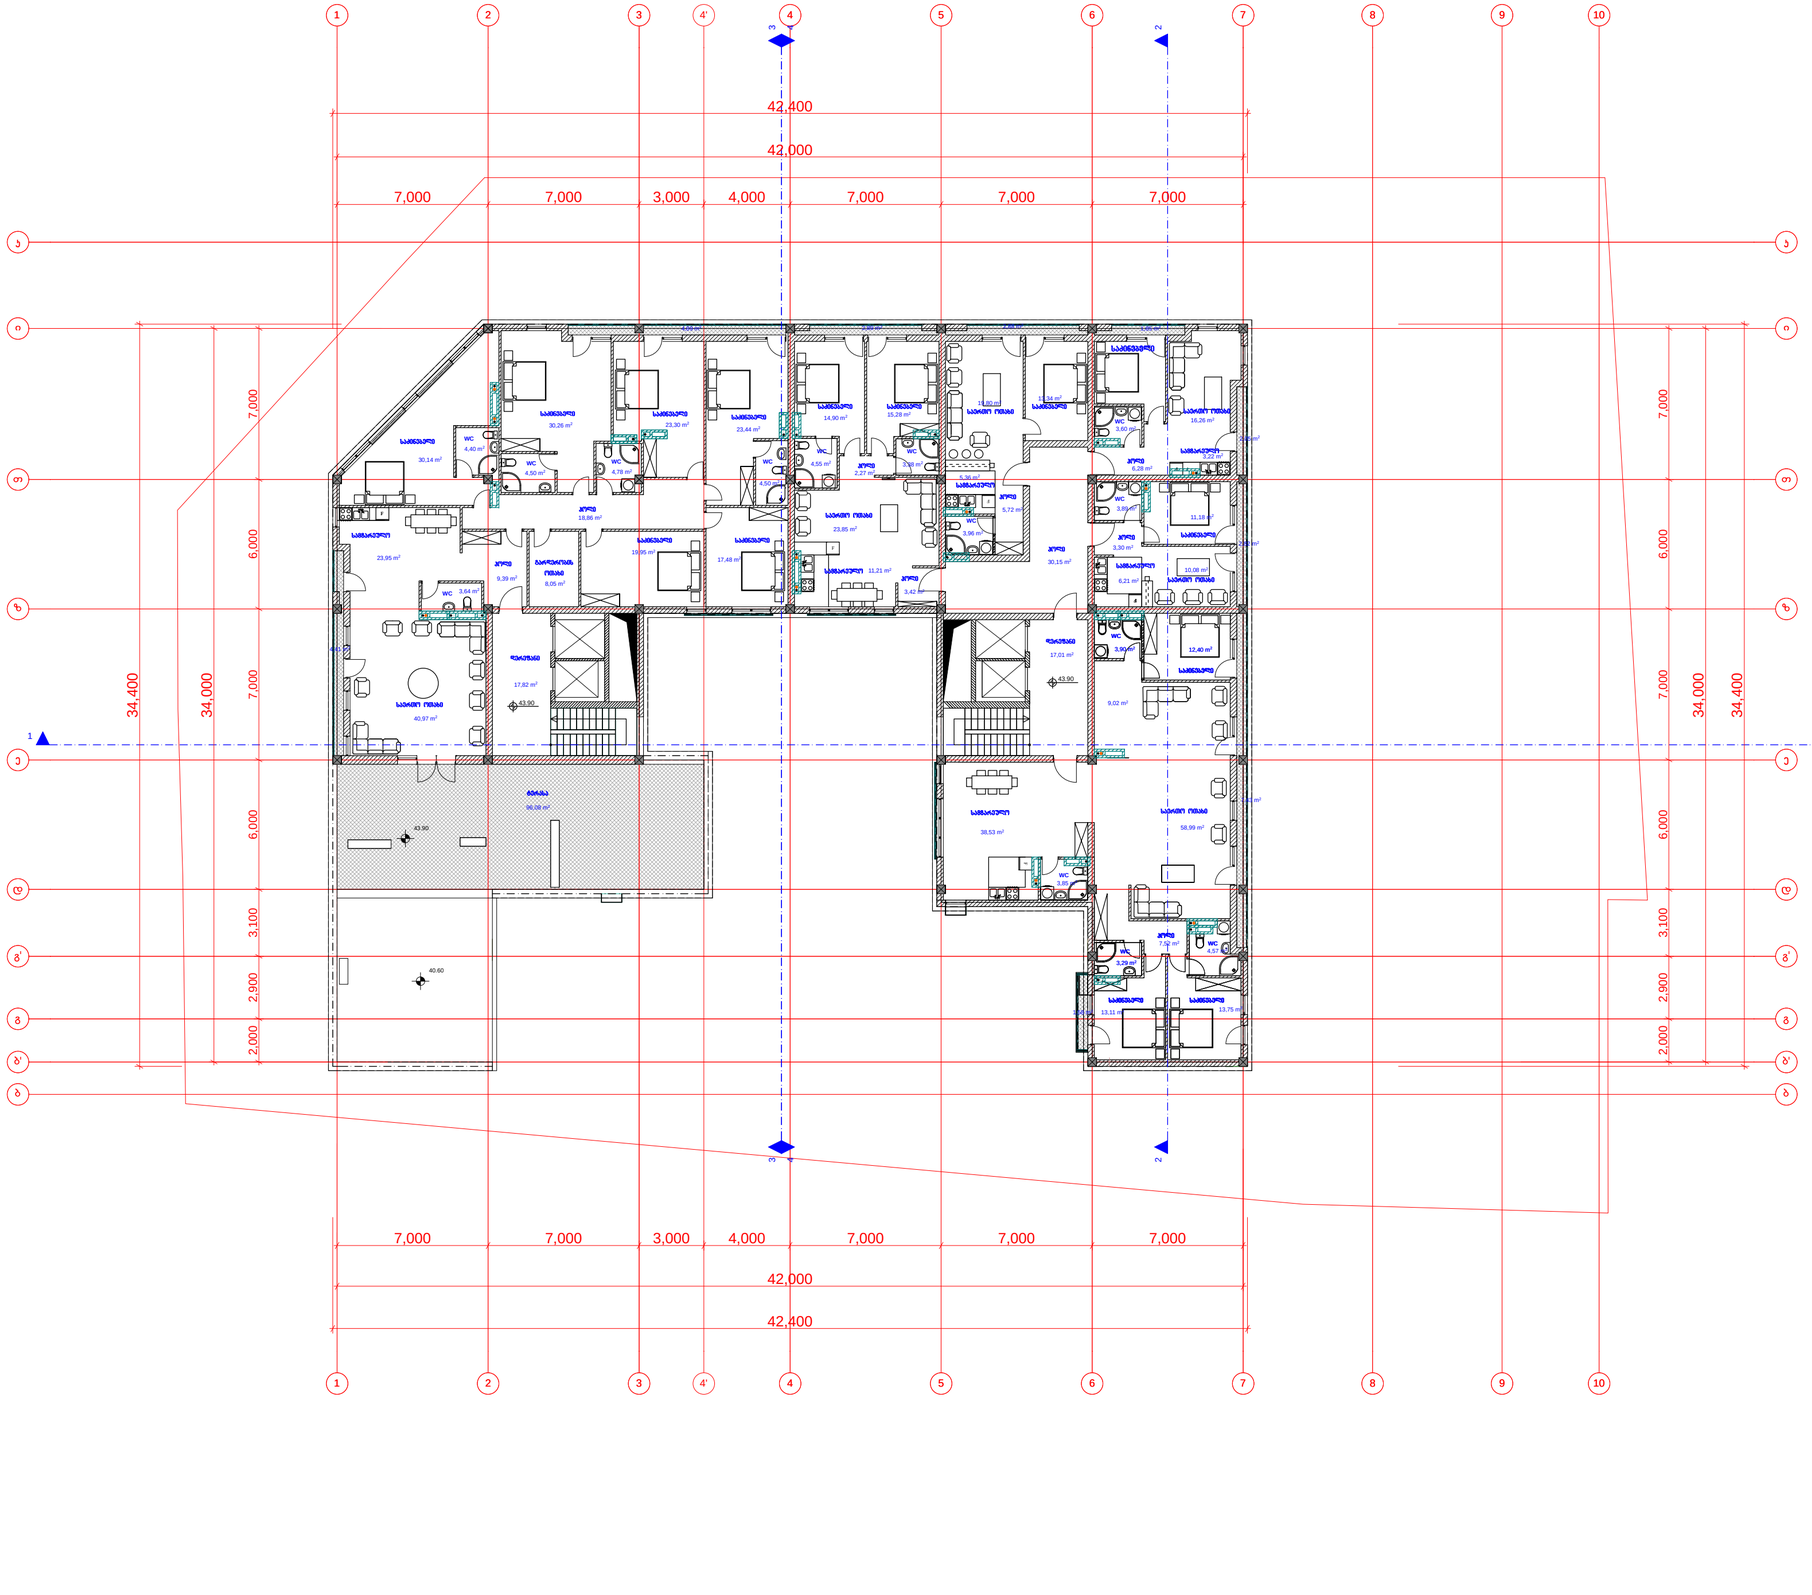

PAPER SIZE	A-0
LEGEND	
± 0.00	
NOTES	
PROJECT	
ADDRESS	
CLIENT	
STAGE	INDEX	SHEET	PAGES
SCALE: 1:100	DATE: 10/05/2014

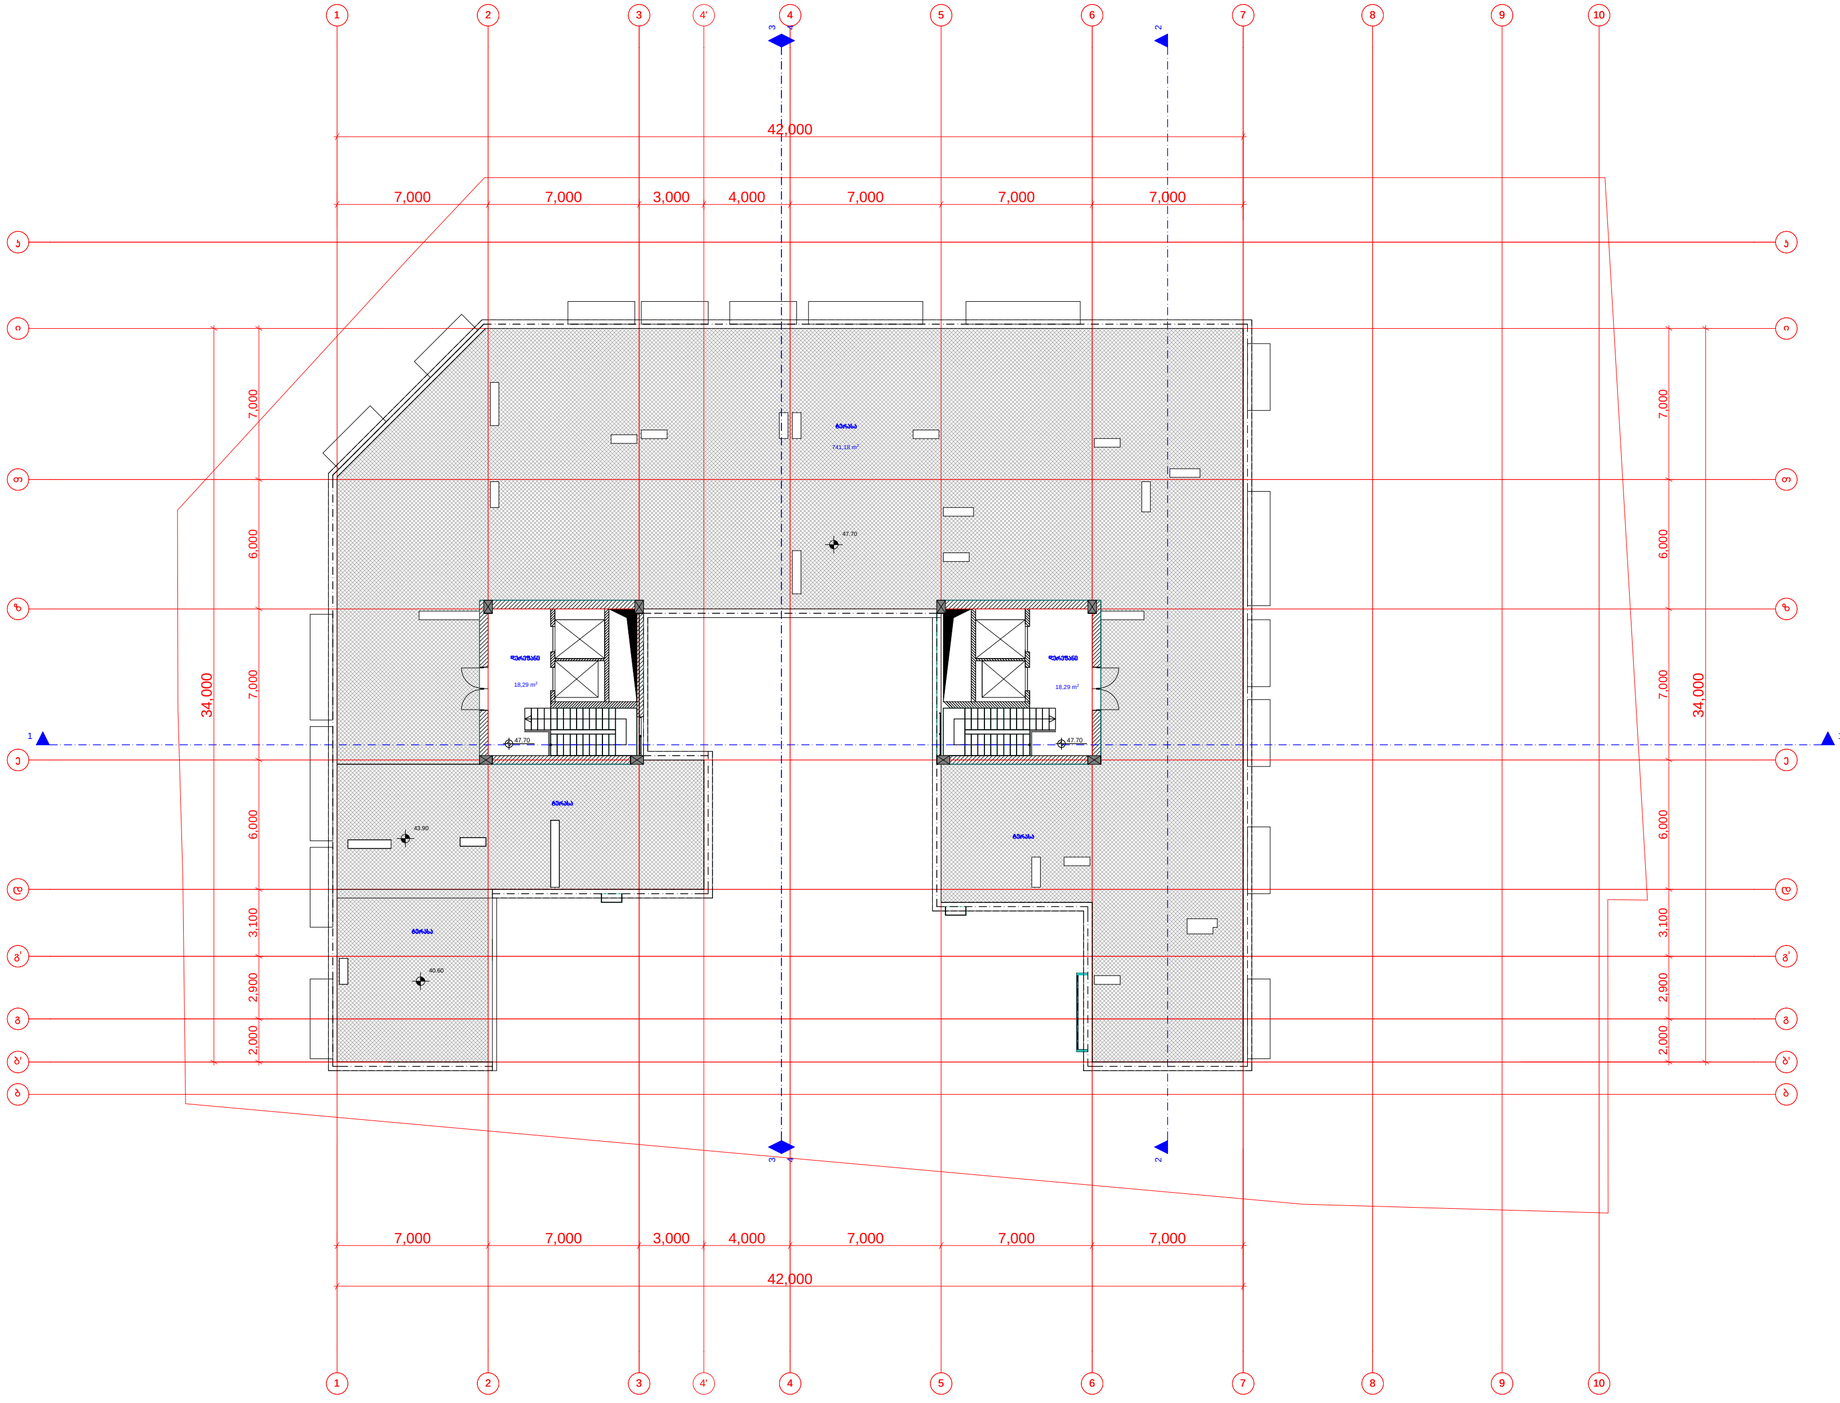

PAPER SIZE	A-0
LEGEND	
NOTES	
CLIENT	
PROJECT	
ADDRESS	
STAGE	INDEX
SCALE	1:100
DATE	10/05/2014
ARCHITECTURE	
PAGES	

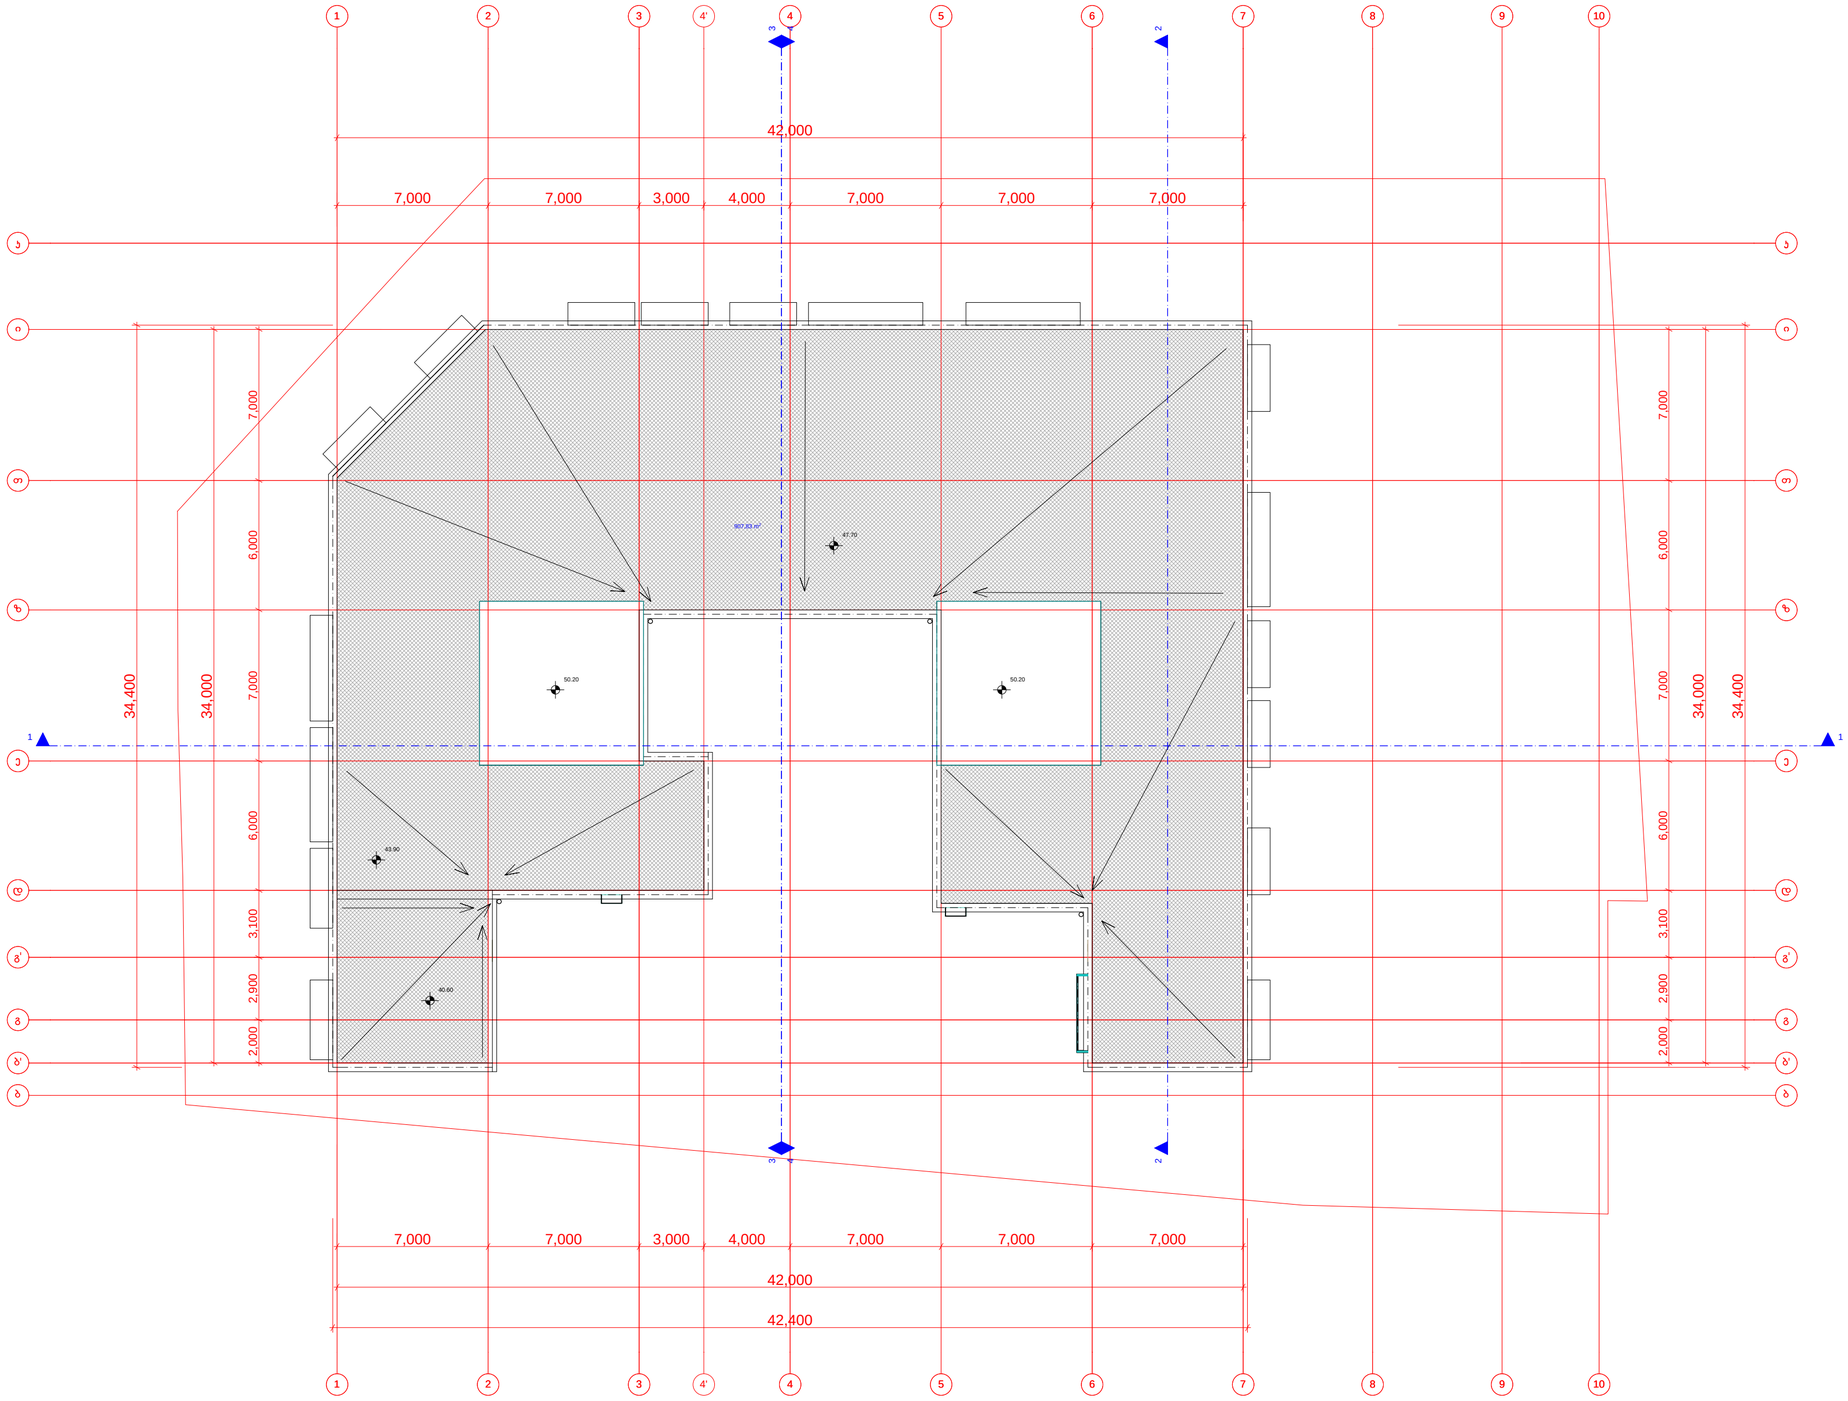

PAPER SIZE	A-0
LEGEND	

NOTES

1. [illegible]
2. [illegible]

1:100	10/05/2014
STAGE	INDEX
PAGES	