
ავტოსადგომის გეგმა მ. 1:100

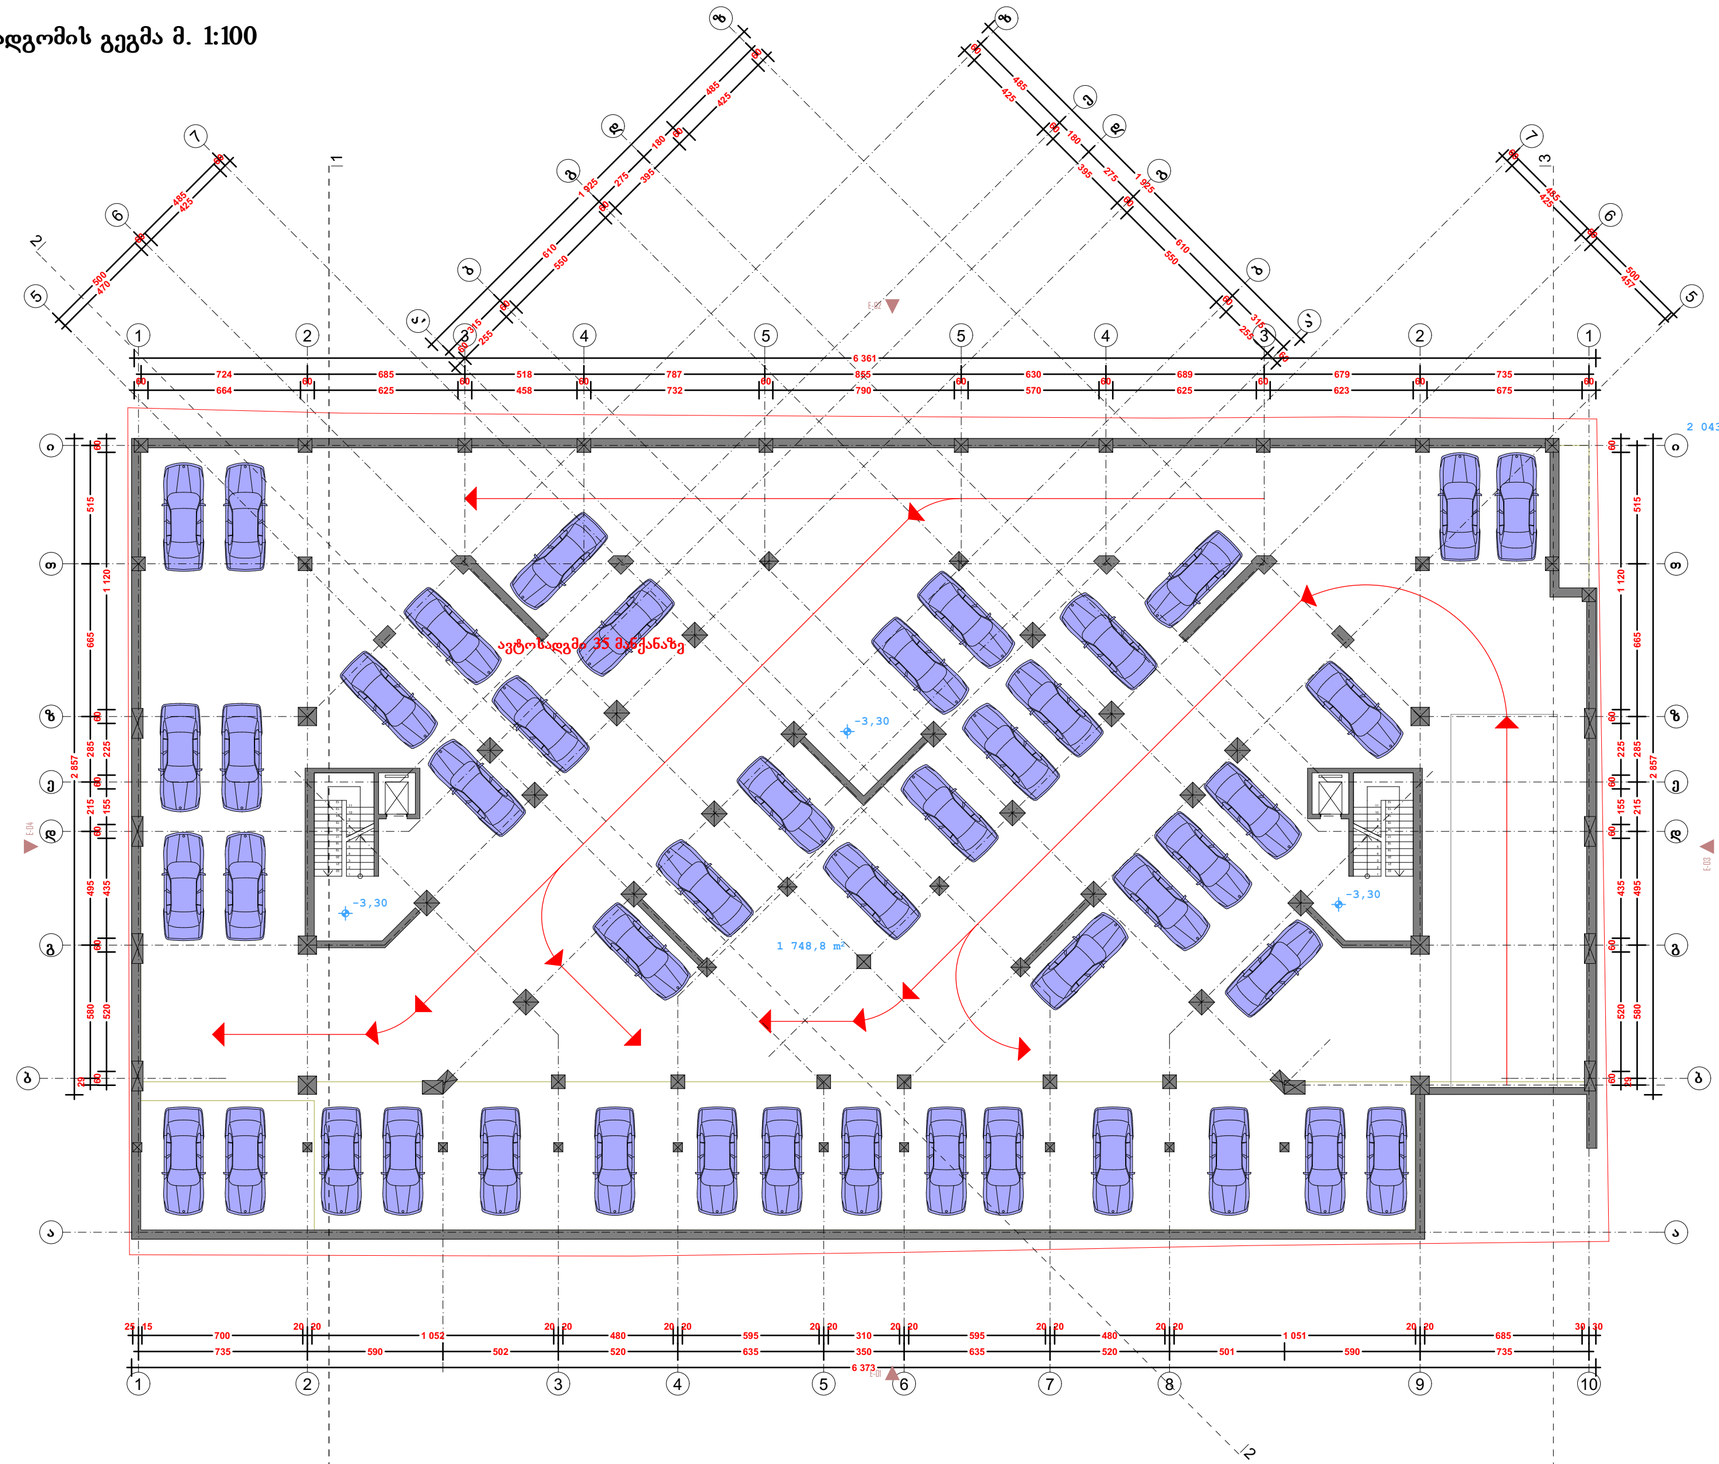

ფორმატი	A-3	თბილისი 2012 წ.	
		დაკვეთა #15-2012	

ექსპლიკაცია:

ავტოსადგომის ფართი - 1748.8 კვ.მ.
46 ავტომობილზე

პირობითი ნიშნები

- წითელი ხაზი
- ღერძის ხაზი
- ±0,00 ნიშნულის მაჩვენებელი
- ჭრილის მაჩვენებელი

შენიშვნები:

პროექტში ცვლილებები შეთანხმებული უნდა იქნეს პროექტის ავტორთან და მერიის საქალაქო სამსახურთან.

პროექტის სახელწოდება

ქ. თბილისი. ქეთევან წამებულის გამზ. #68
მრავალბინიანი საცხოვრებელი სახლის
კორექტირებული პროექტი

დამკვეთი


ამხანაგობა "ქეთევან წამებულის 68"

შპს "ლ.ლ. და კომპანია"

თანამდებობა	გვარი	ხელმოწერა
დირექტორი	მ. ლოსაბერძე	
პროექტის ავტორი	დ. ლოსაბერძე	

მასშტაბი	1:100	ავტოსადგომის გეგმა	
თარიღი	03.10.2012		
სტადია		ფურცლები	ფურცელი
ესკიზი		31	2

I სართულის გეგმა მ. 1:100

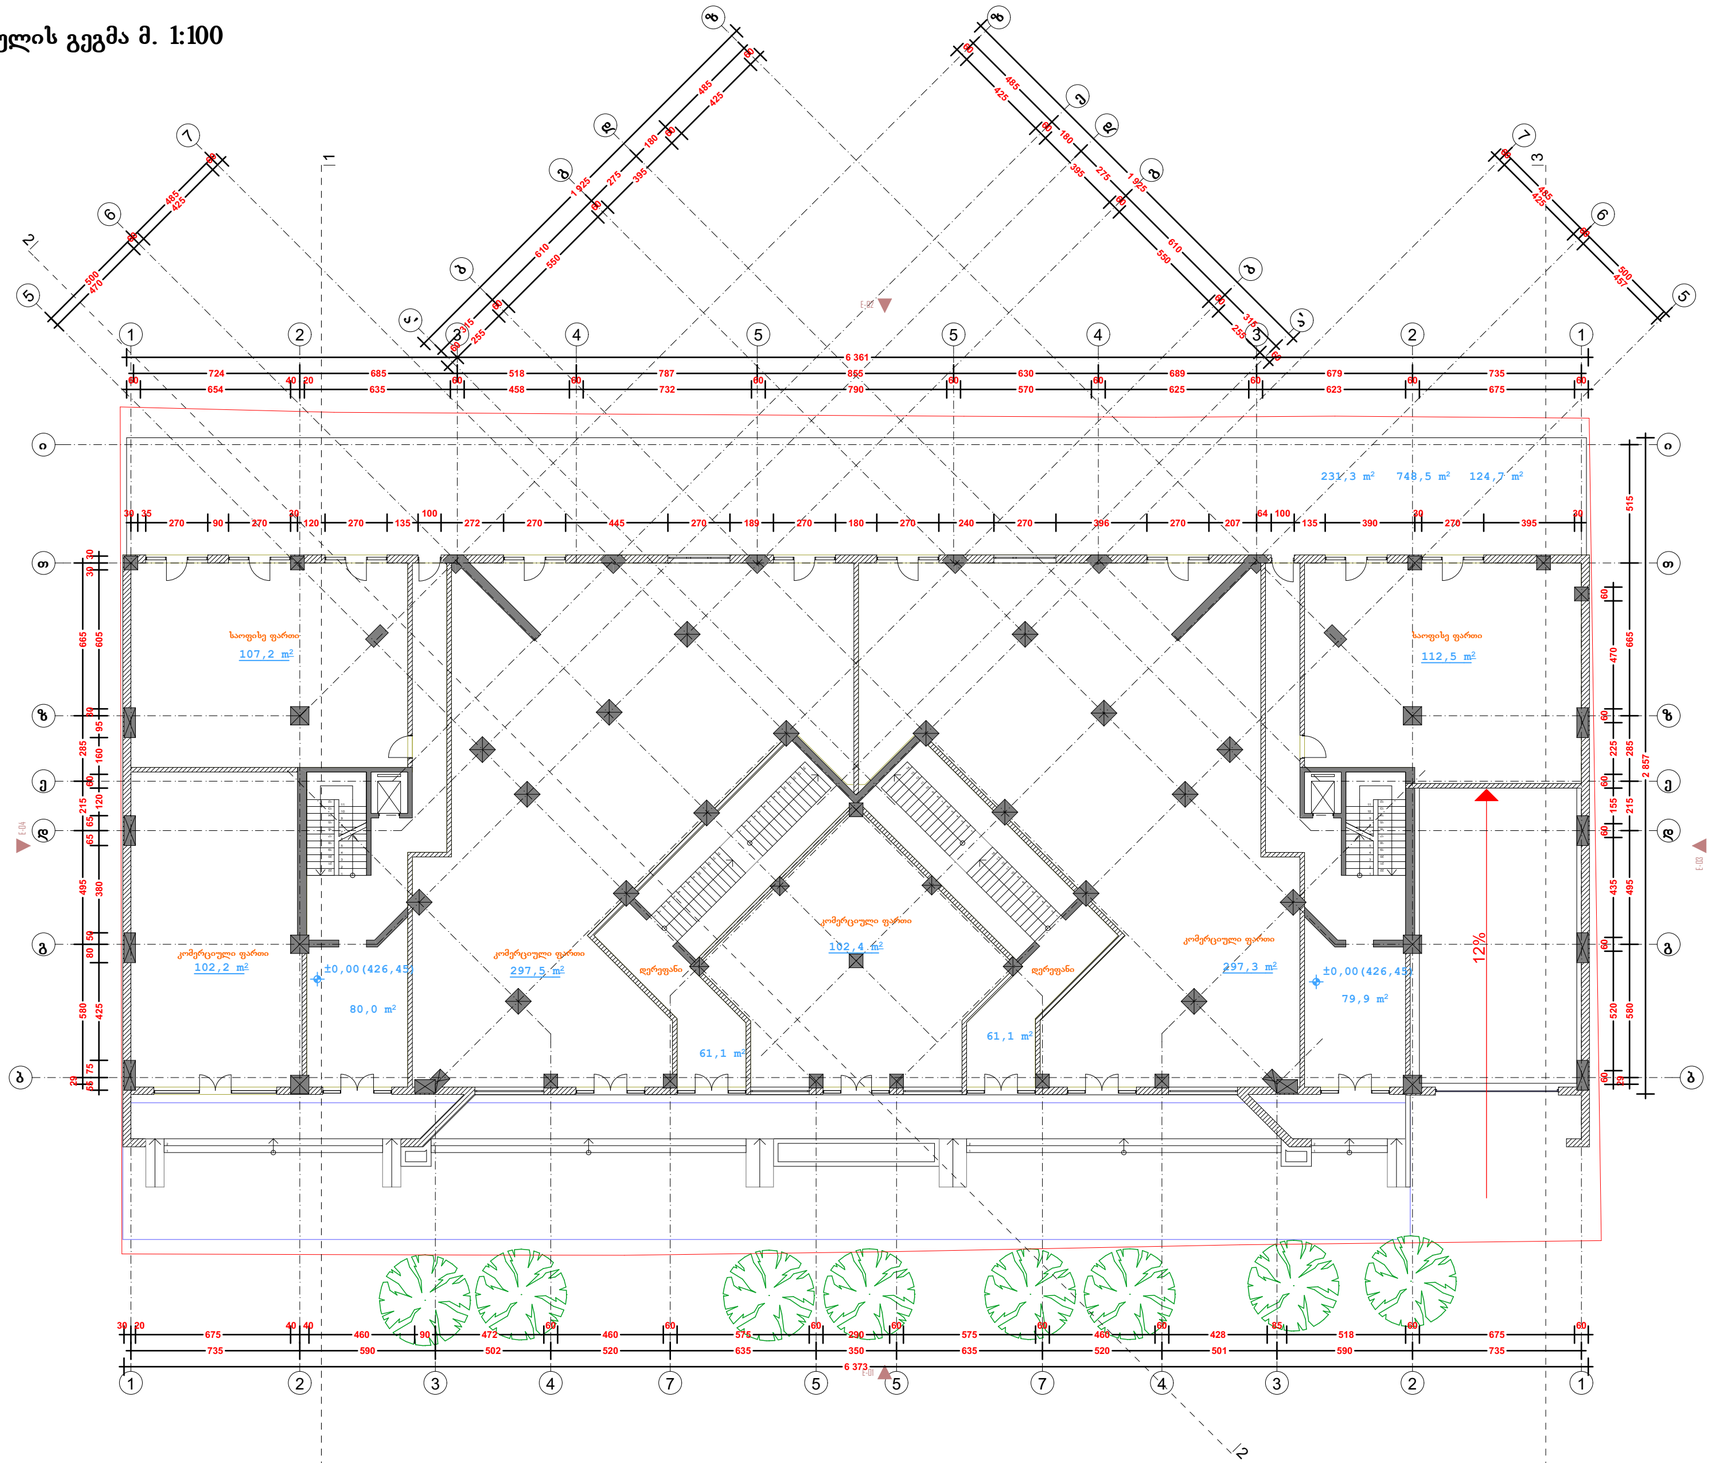

ფორმატი	A-3	თბილისი 2012 წ.	
		დკვეთა #15-2012	

ექსპლიკაცია:

კომერციული ფართი - 799.4 კვ.მ.
საოფისე ფართი - 219.7 კვ.მ.
დერეფნის ფართი - 511.4 კვ.მ.
სადარბაზოების ფართი - 159.9 კვ.მ.

გარე კონტურზე დათვლილი
კ2 კოეფიციენტის ფართი - 1104.5 კვ.მ.

პირობითი ნიშნები

- წითელი ხაზი
- ღერძის ხაზი
- ±0,00 ნიშნულის მაჩვენებელი
- ჭრილის მაჩვენებელი

შენიშვნები:

პროექტში ცვლილებები შეთანხმებული უნდა იქნეს პროექტის ავტორთან და მერიის საქალაქო სამსახურთან.

პროექტის სახელწოდება

ქ. თბილისი. ქეთევან წამებულის გამზ. #68
მრავალბინიანი საცხოვრებელი სახლის
კორექტირებული პროექტი

დამკვეთი


ამხანაგობა "ქეთევან წამებულის 68"

შპს "ლ.ლ. და კომპანია"

თანამდებობა	გვარი	ხელმოწერა
დირექტორი	მ. ლოსაბერძე	
პროექტის ავტორი	დ. ლოსაბერძე	

მასშტაბი	1:100	I სართულის გეგმა	
თარიღი	03.10.2012		
სტადია		ფურცლები	ფურცელი
ესკიზი		31	3

II სართულის გეგმა მ. 1:100

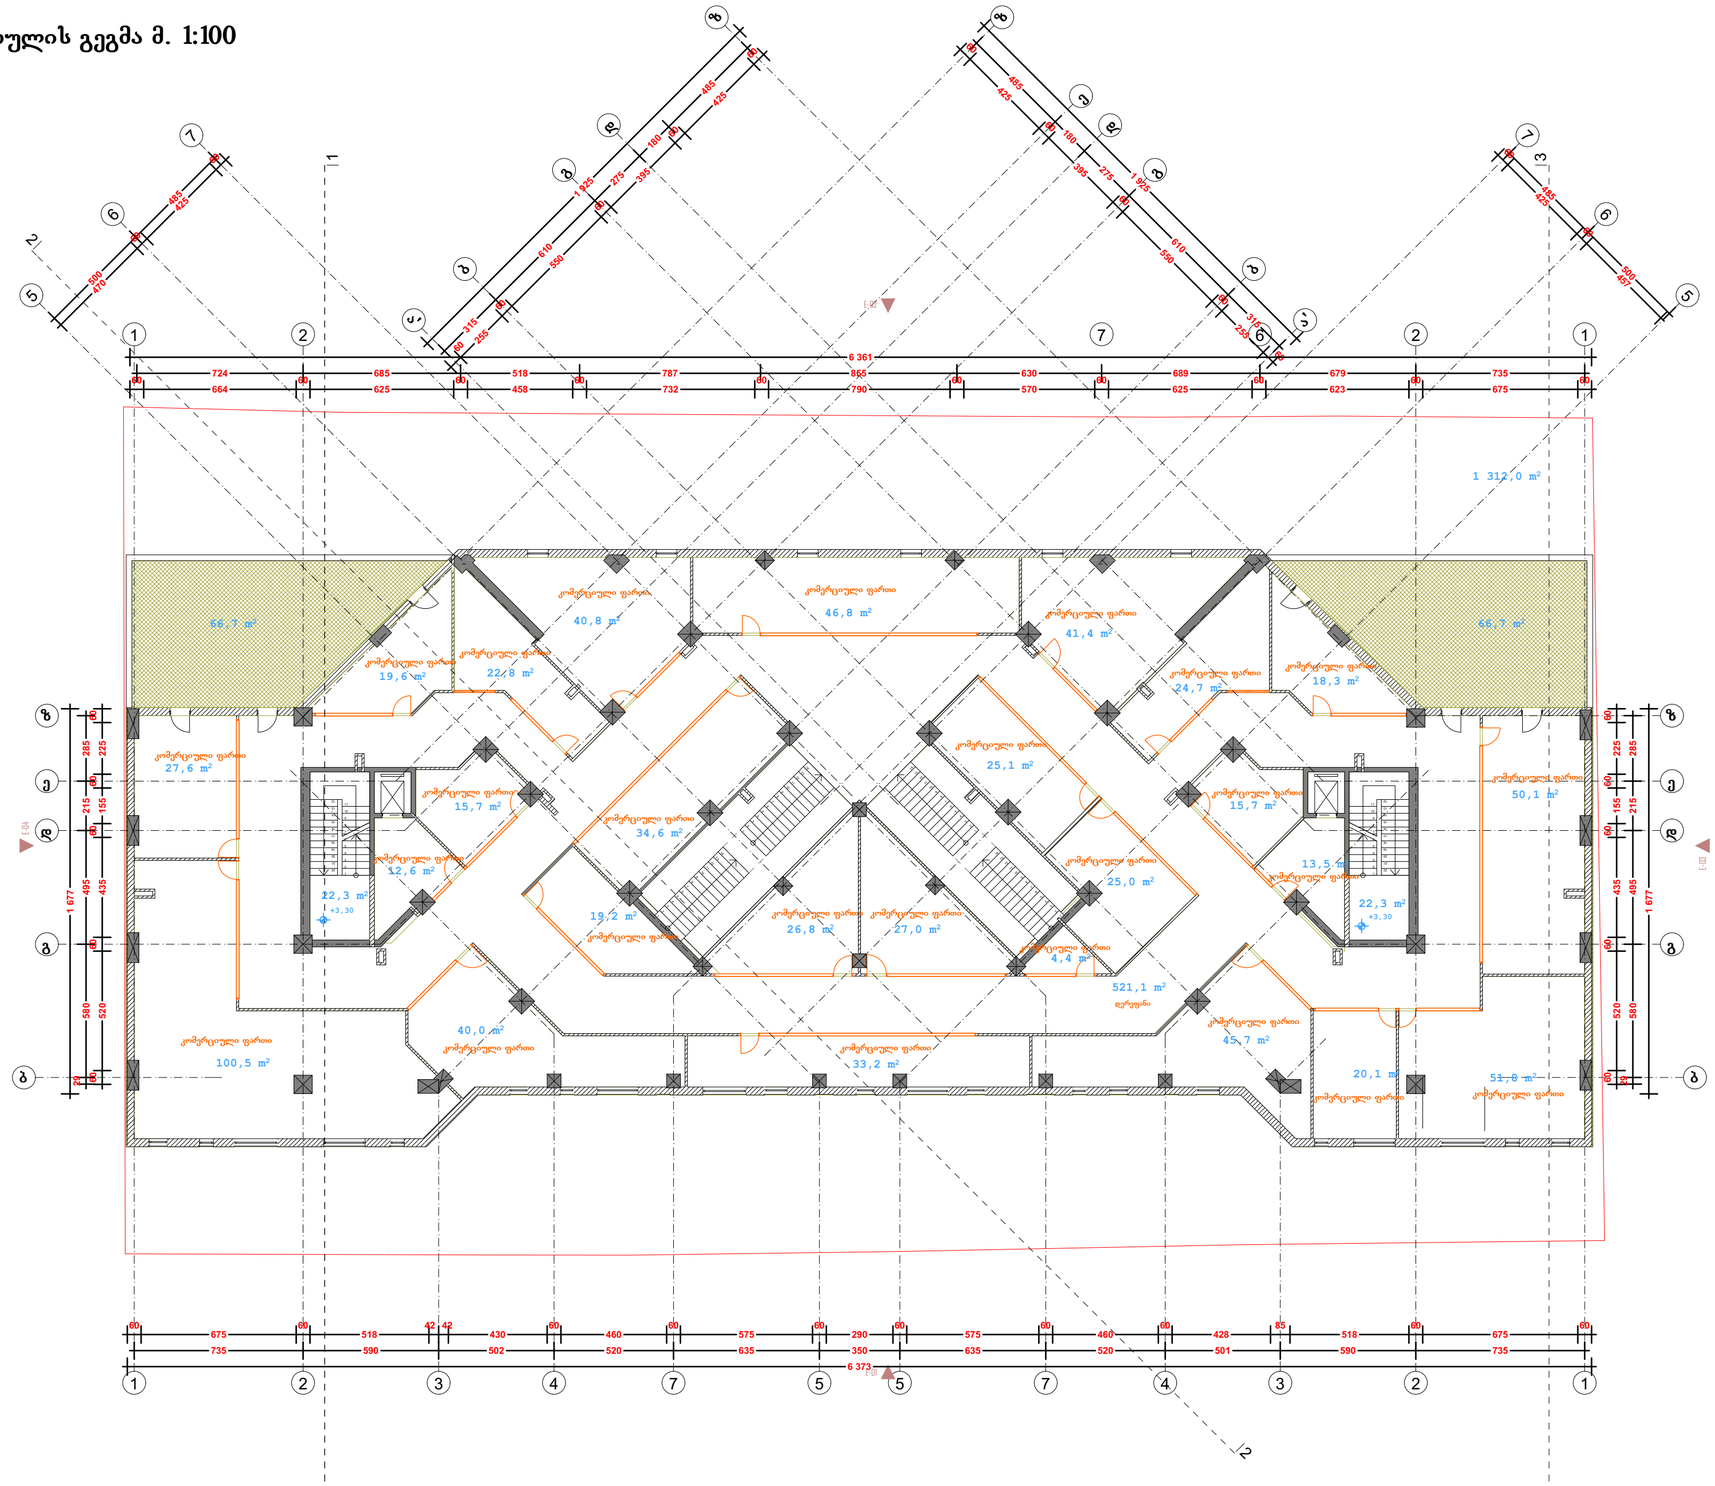

ფორმატი	A-3	თბილისი 2012 წ.	
		დაკვეთა #15-2012	

ექსპლიკაცია:

კომერციული ფართი - 803.0 კვ.მ.
დერეფნის ფართი - 521.1 კვ.მ.
სადარბაზოების ფართი - 44.6 კვ.მ.
საზაფხულო ფართი - 133.4 კვ.მ.

გარე კონტურზე დათვლილი
კ2 კოეფიციენტის ფართი - 1312.0 კვ.მ.

პირობითი ნიშნები

- წითელი ხაზი
- ღერძის ხაზი
- ±0,00 ნიშნულის მაჩვენებელი
- ჭრილის მაჩვენებელი

შენიშვნები:

პროექტში ცვლილებები შეთანხმებული უნდა იქნეს პროექტის ავტორთან და მერიის საქალაქო სამსახურთან.

პროექტის სახელწოდება

ქ. თბილისი. ქეთევან წამებულის გამზ. #68
მრავალბინიანი საცხოვრებელი სახლის
კორექტირებული პროექტი


დამკვეთი

ამხანაგობა "ქეთევან წამებულის 68"


შპს "ლ.ლ. და კომპანია"

თანამდებობა	გვარი	ხელმოწერა
დირექტორი	მ. ლოსაბერძე	
პროექტის ავტორი	დ. ლოსაბერძე	
მასშტაბი	1:100	II სართულის გეგმა
თარიღი	03.10.2012	
სტადია	ფურცლები	ფურცელი
ესკიზი	31	4

III სართულის გეგმა მ. 1:100

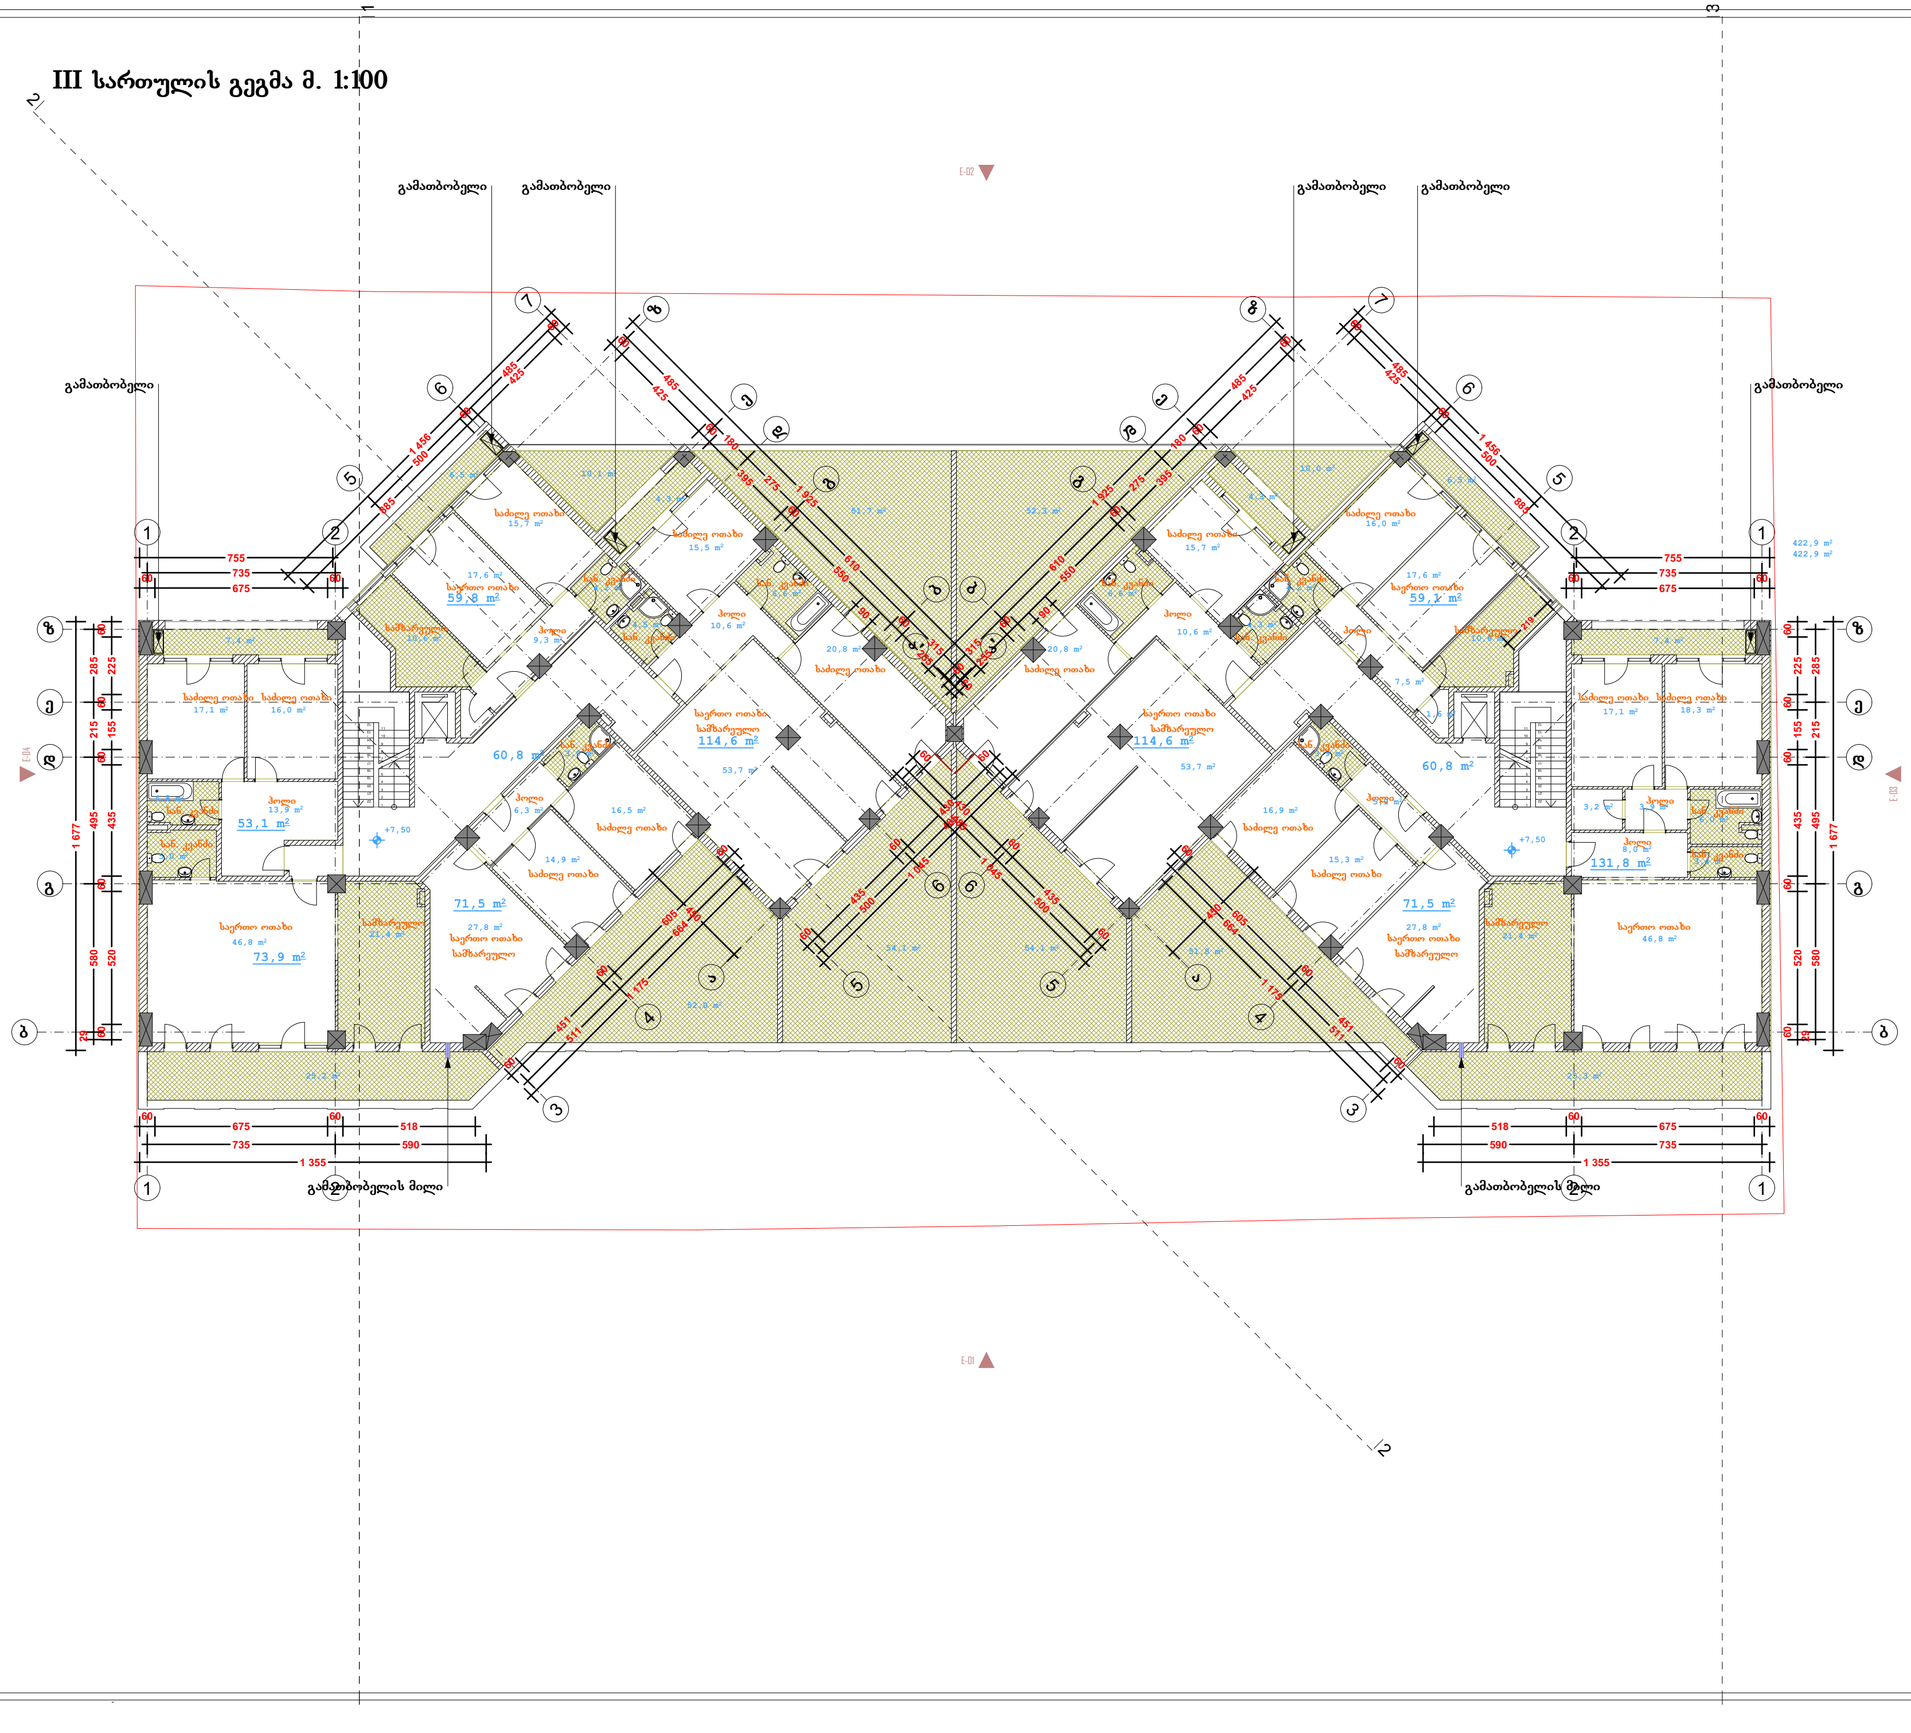
გამათბობელი
გამათბობელი
გამათბობელი
გამათბობელი
გამათბობელი
საძინებელი
საძინებელი
საერთო ოთახი
59,8 მ²
საერთო ოთახი
59,7 მ²
საერთო ოთახი
114,6 მ²
საერთო ოთახი
114,6 მ²
60,8 მ²
60,8 მ²
53,1 მ²
73,9 მ²
71,5 მ²
71,5 მ²
131,8 მ²
საერთო ოთახი
46,8 მ²
საერთო ოთახი
46,8 მ²
საერთო ოთახი
27,8 მ²
საერთო ოთახი
27,8 მ²
საძინებელი
საძინებელი
საძინებელი

IV სართულის გეგმა მ. 1:100

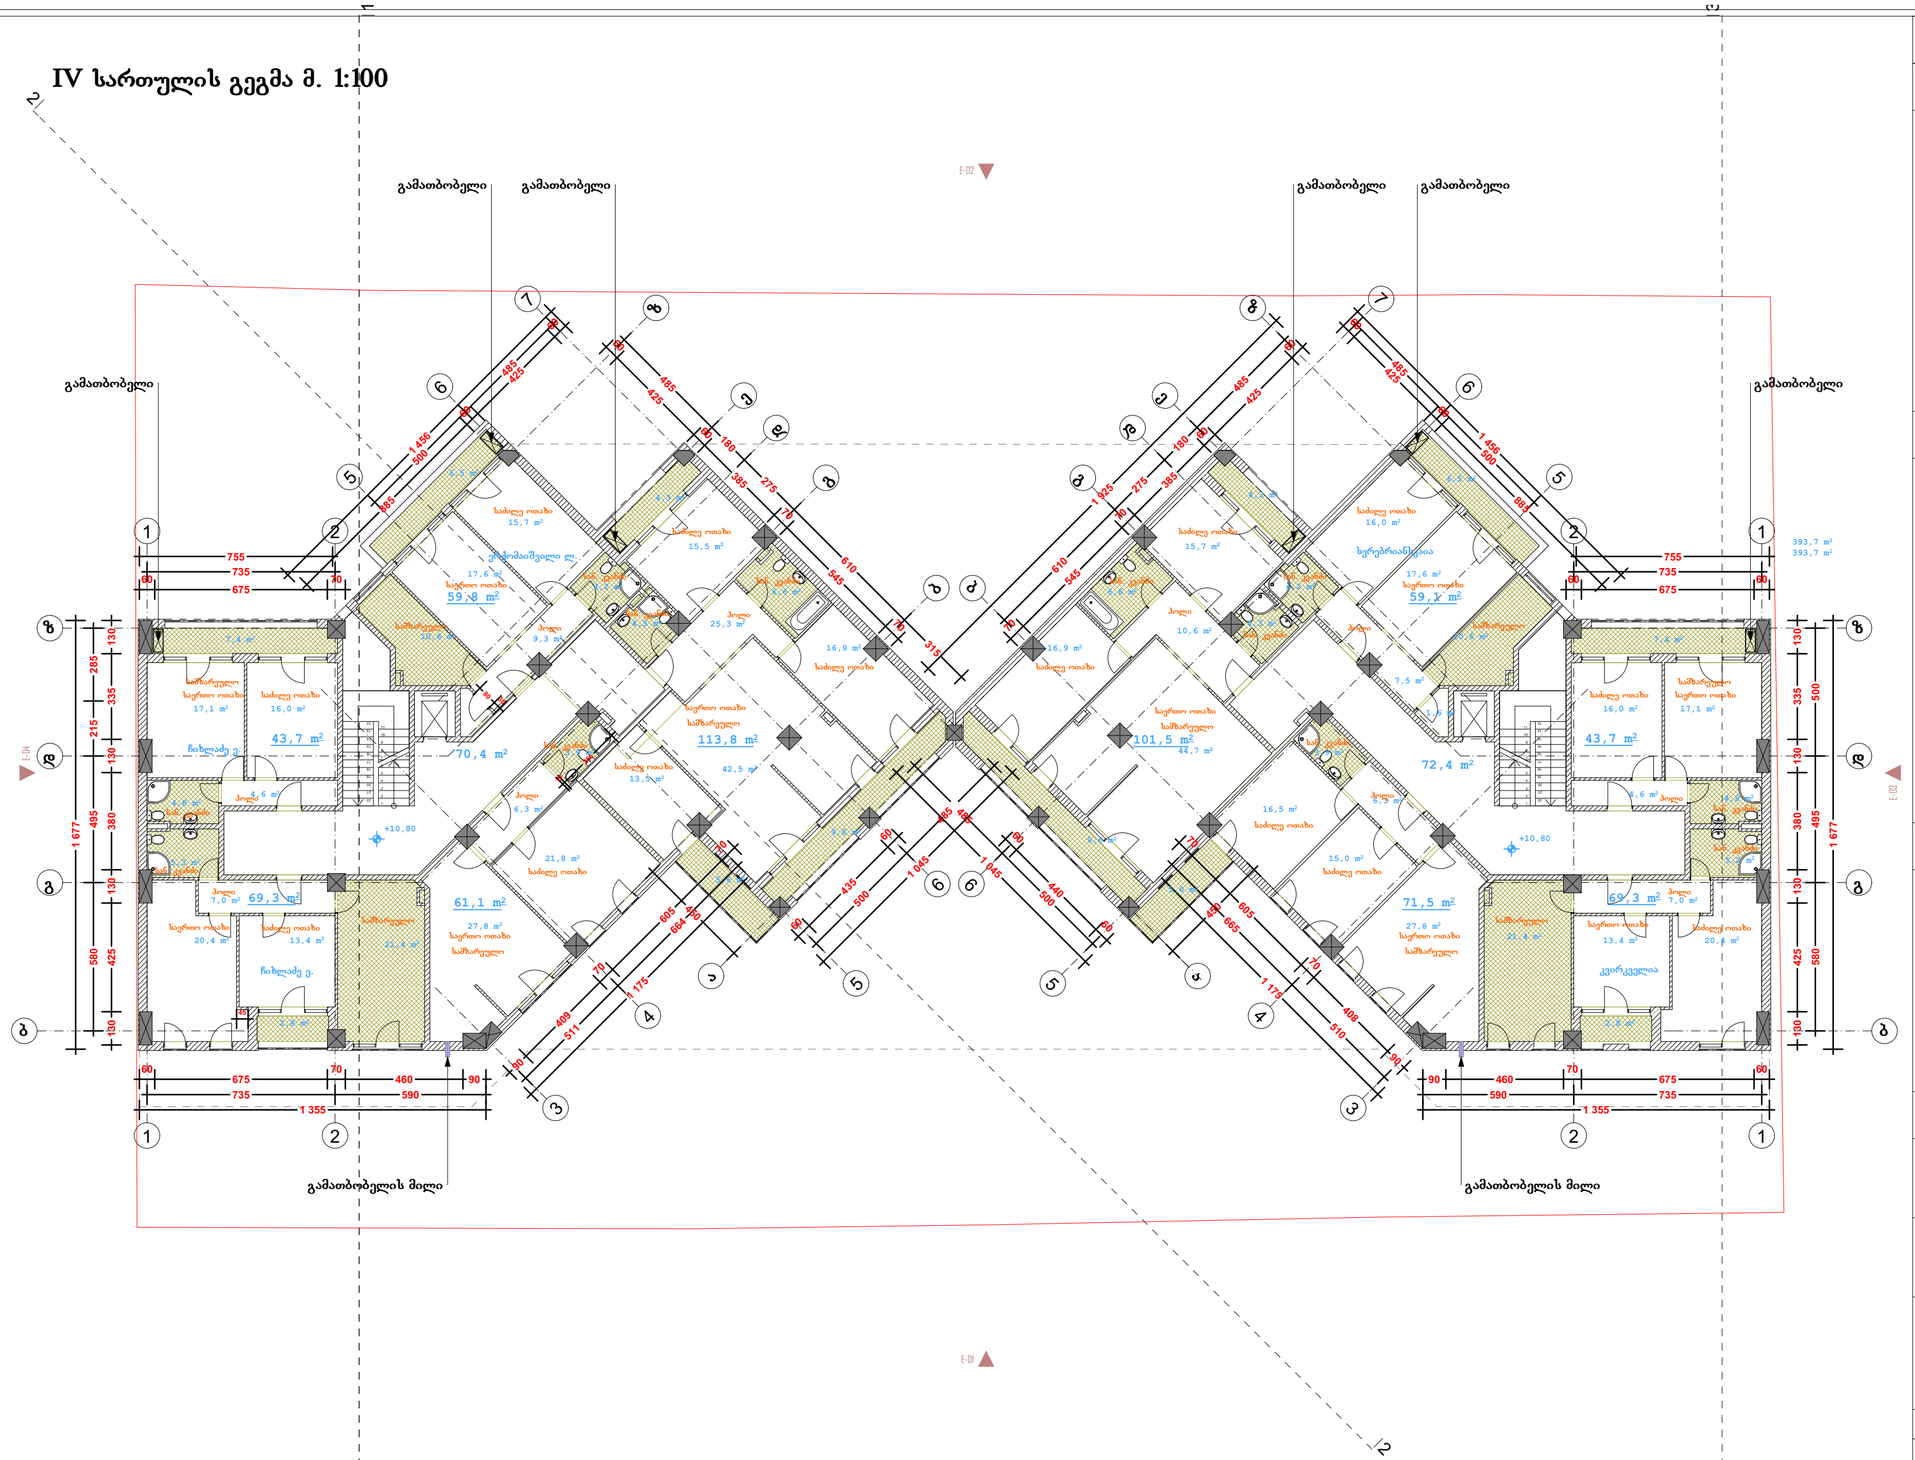

ფორმატი	A-3	თბილისი 2012 წ.	
		დაკვეთა #15-2012	

ექსპლიკაცია:

საცხოვრებელი ფართი - 692.8 კვ.მ.
საზაფხულო ფართი - 72.4 კვ.მ.
სადარბაზოების ფართი - 142.8 კვ.მ.

გარე კონტურზე დათვლილი
კ2 კოეფიციენტის ფართი - 787.4 კვ.მ.

პირობითი ნიშნები

წითელი ხაზი

ღერძის ხაზი

±0,00 ნიშნულის მაჩვენებელი

ჭრილის მაჩვენებელი

შენიშვნები:

პროექტში ცვლილებები შეთანხმებული უნდა იქნეს პროექტის ავტორთან და მერიის საქალაქო სამსახურთან.

პროექტის სახელწოდება

ქ. თბილისი. ქეთევან წამებულის გამზ. #68
მრავალბინიანი საცხოვრებელი სახლის
კორექტირებული პროექტი


დამკვეთი

ამხანაგობა "ქეთევან წამებულის 68"

შპს "ლ.ლ. და კომპანია"

თანამდებობა	გვარი	ხელმოწერა
დირექტორი	მ. ლოსაბერძე	
პროექტის ავტორი	დ. ლოსაბერძე	
მასშტაბი	1:100	IV სართულის გეგმა
თარიღი	03.10.2012	
სტადია	ფურცლები	ფურცელი
ესკიზი	31	6

V სართულის გეგმა მ. 1:100

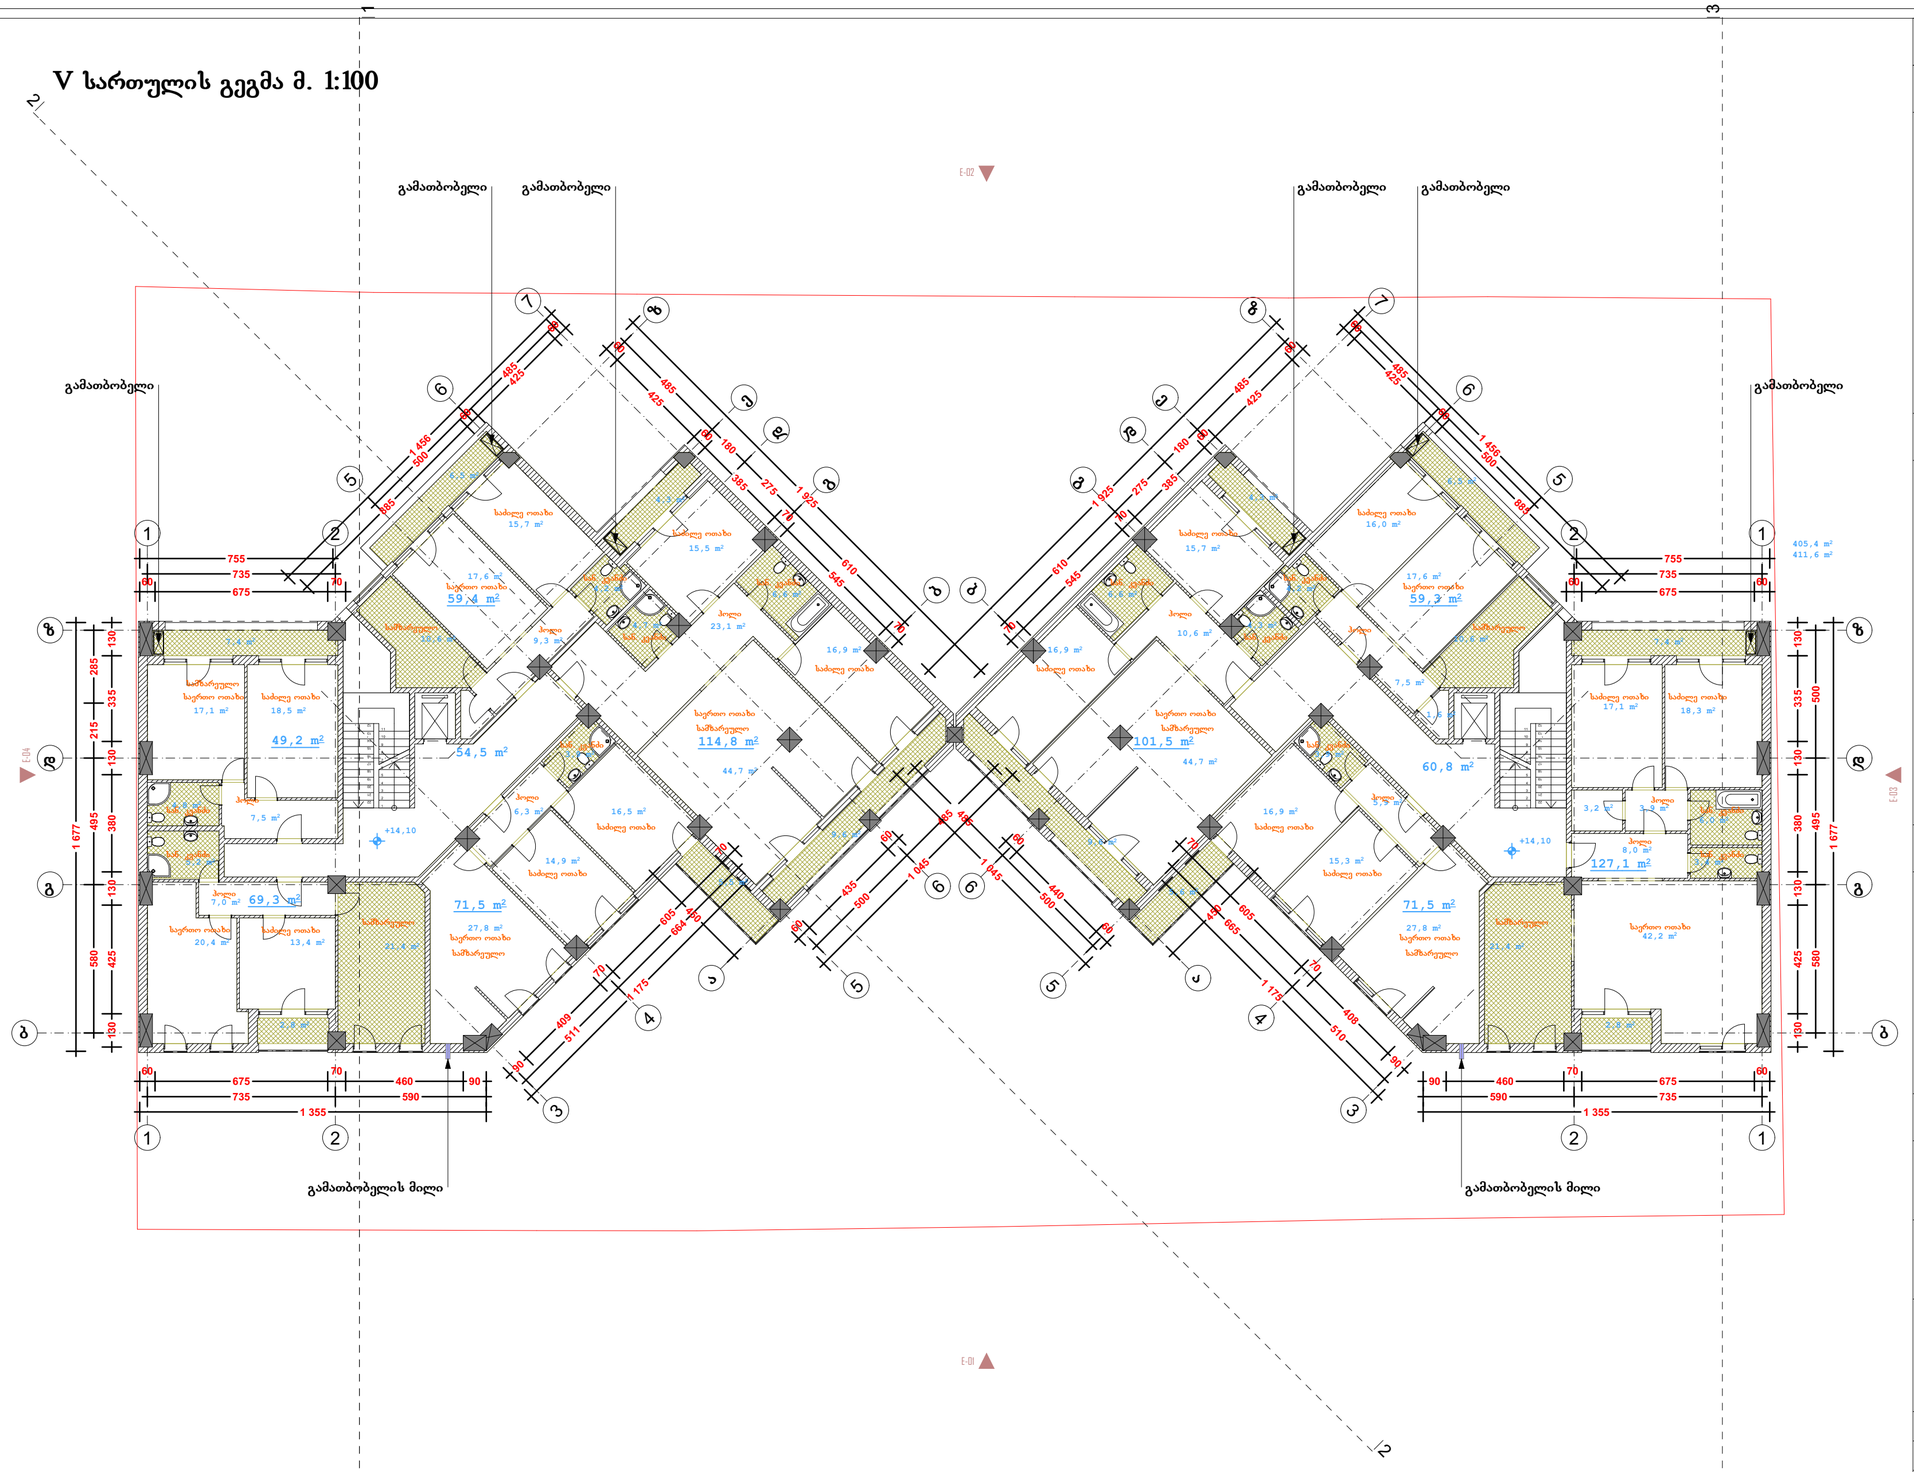

ფორმატი A-3

თბილისი 2012 წ.

დაკვეთა #15-2012

ექსპლიკაცია:

საცხოვრებელი ფართი - 723.6 კვ.მ.
საზაფხულო ფართი - 72.3 კვ.მ.
სადარბაზოების ფართი - 115.3 კვ.მ.

გარე კონტურზე დათვლილი
კ2 კოეფიციენტის ფართი - 817.0 კვ.მ.

პირობითი ნიშნები

წითელი ხაზი

ღერძის ხაზი

±0,00 ნიშნულის მაჩვენებელი

ჭრილის მაჩვენებელი

შენიშვნები:

პროექტში ცვლილებები შეთანხმებული უნდა იქნეს პროექტის ავტორთან და მერიის საქალაქო სამსახურთან.

პროექტის სახელწოდება

ქ. თბილისი. ქეთევან წამებულის გამზ. #68
მრავალბინიანი საცხოვრებელი სახლის
კორექტირებული პროექტი


დამკვეთი

ამხანაგობა "ქეთევან წამებულის 68"

შპს "ლ.ლ. და კომპანია"

თანამდებობა	გვარი	ხელმოწერა
დირექტორი	მ. ლოსაბერძე	
პროექტის ავტორი	დ. ლოსაბერძე	
მასშტაბი	1:100	V სართულის გეგმა
თარიღი	03.10.2012	
სტადია	ფურცლები	ფურცელი
ესკიზი	31	7

VI სართულის გეგმა მ. 1:100

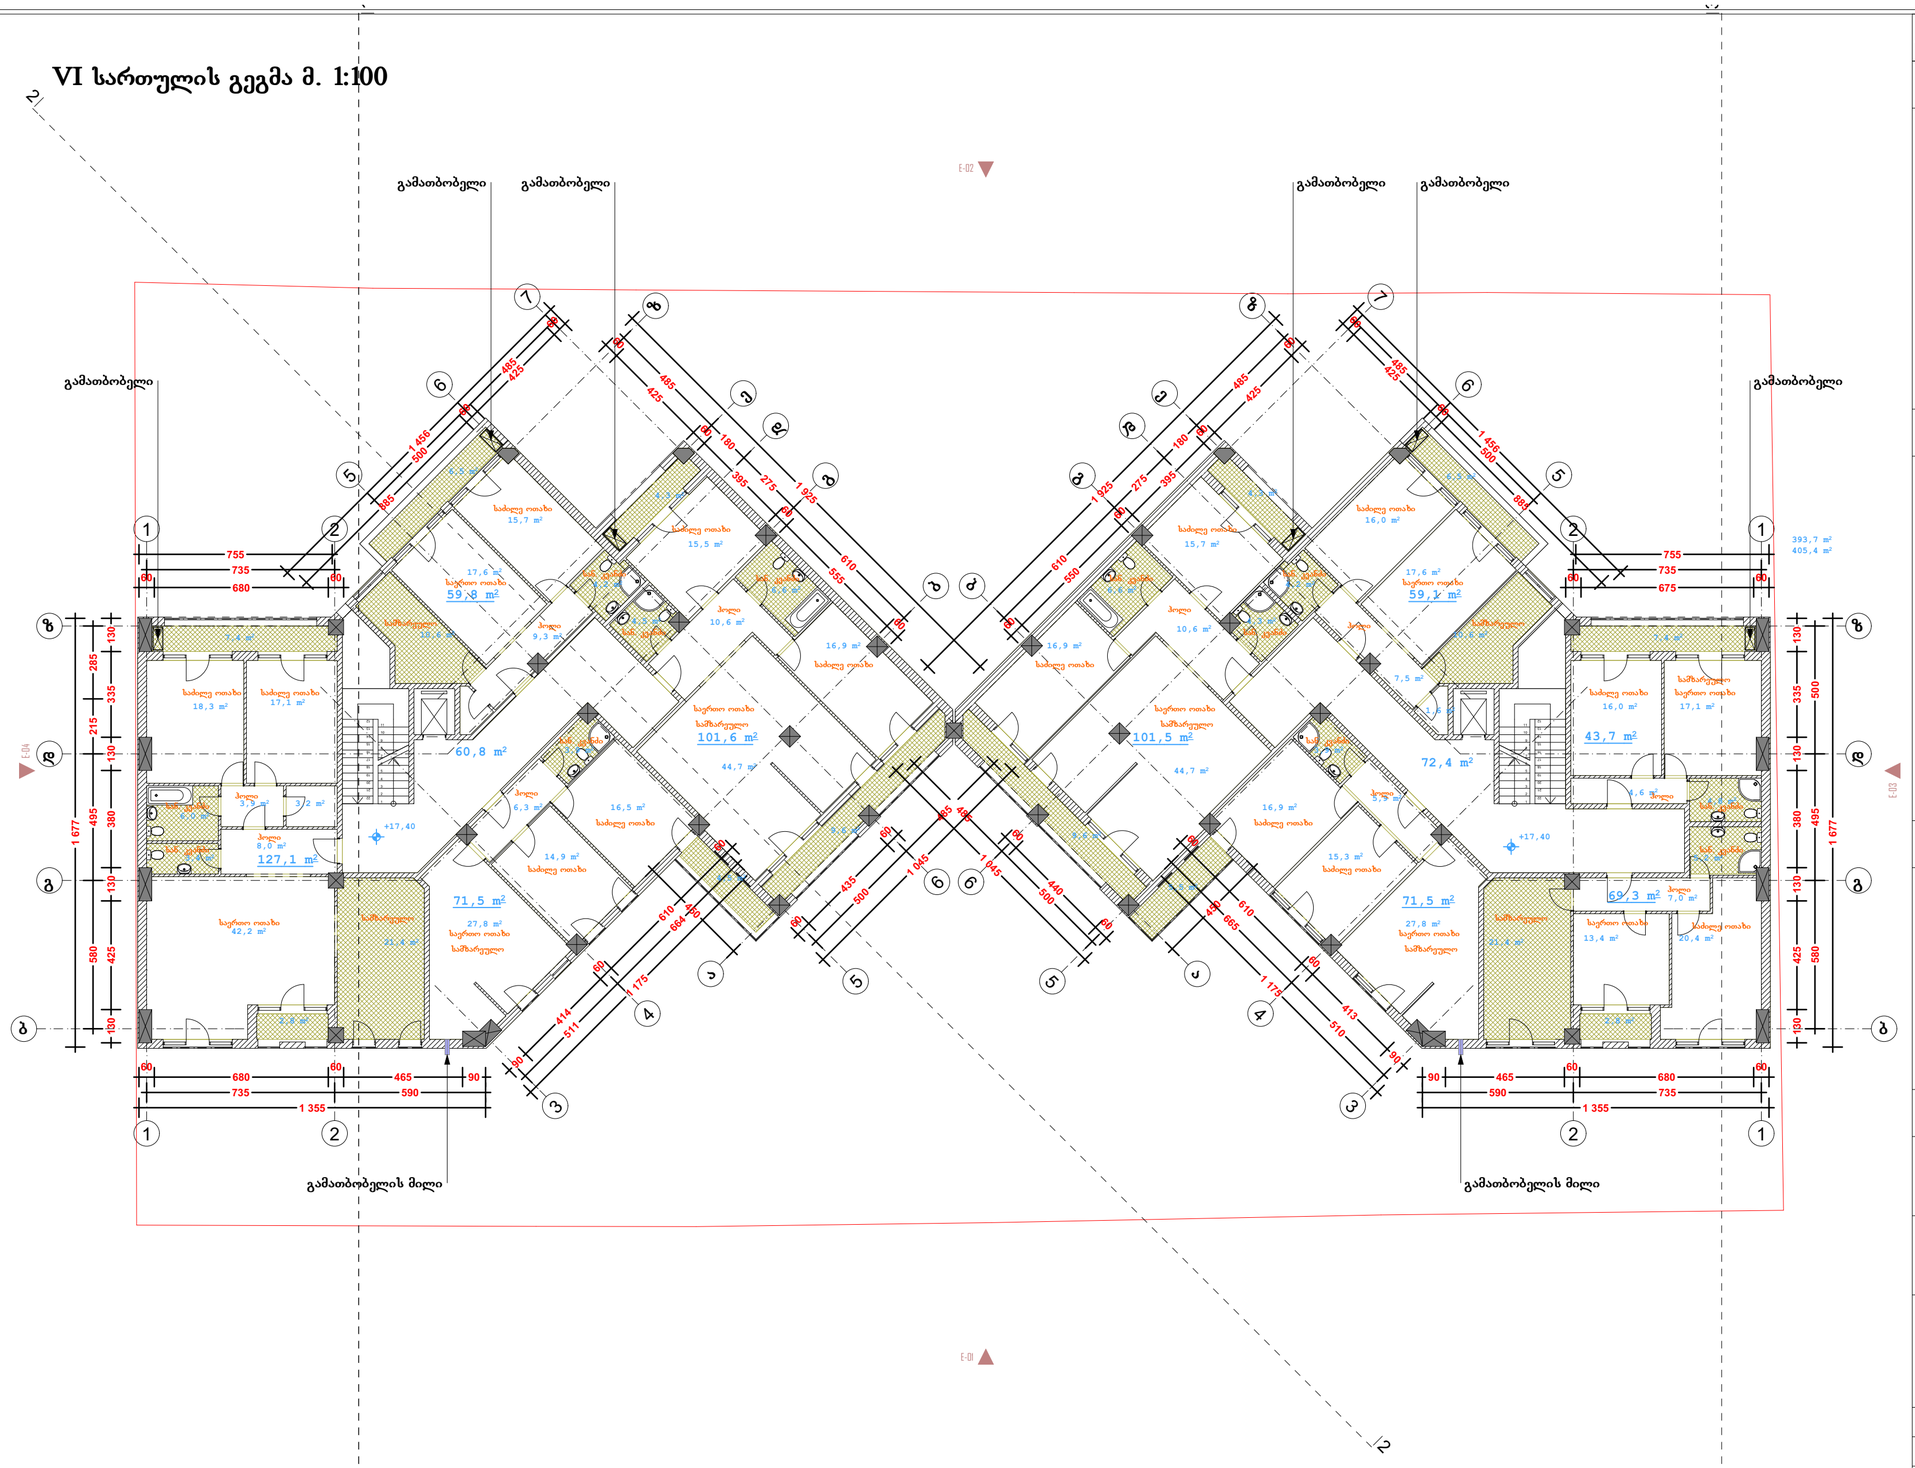

ფორმატი	A-3	თბილისი 2012 წ.	
		დაკვეთა #15-2012	

ექსპლიკაცია:

საცხოვრებელი ფართი - 705.1 კვ.მ.
საზაფხულო ფართი - 72.2 კვ.მ.
სადარბაზოების ფართი - 133.2 კვ.მ.

გარე კონტურზე დათვლილი
კ2 კოეფიციენტის ფართი - 799.1 კვ.მ.

პირობითი ნიშნები

წითელი ხაზი
ღერძის ხაზი
±0,00 ნიშნულის მაჩვენებელი
ჭრილის მაჩვენებელი

შენიშვნები:

პროექტში ცვლილებები შეთანხმებული უნდა იქნეს პროექტის ავტორთან და მერიის საქალაქო სამსახურთან.

პროექტის სახელწოდება

ქ. თბილისი. ქეთევან წამებულის გამზ. #68
მრავალბინიანი საცხოვრებელი სახლის
კორექტირებული პროექტი


დამკვეთი

ამხანაგობა "ქეთევან წამებულის 68"

შპს "ლ.ლ. და კომპანია"

თანამდებობა	გვარი	ხელმოწერა
დირექტორი	მ. ლოსაბერძე	
პროექტის ავტორი	დ. ლოსაბერძე	
მასშტაბი	1:100	VI სართულის გეგმა
თარიღი	03.10.2012	
სტადია		ფურცლები / ფურცელი
ესკიზი		31 / 8

VII სართულის გეგმა მ. 1:100

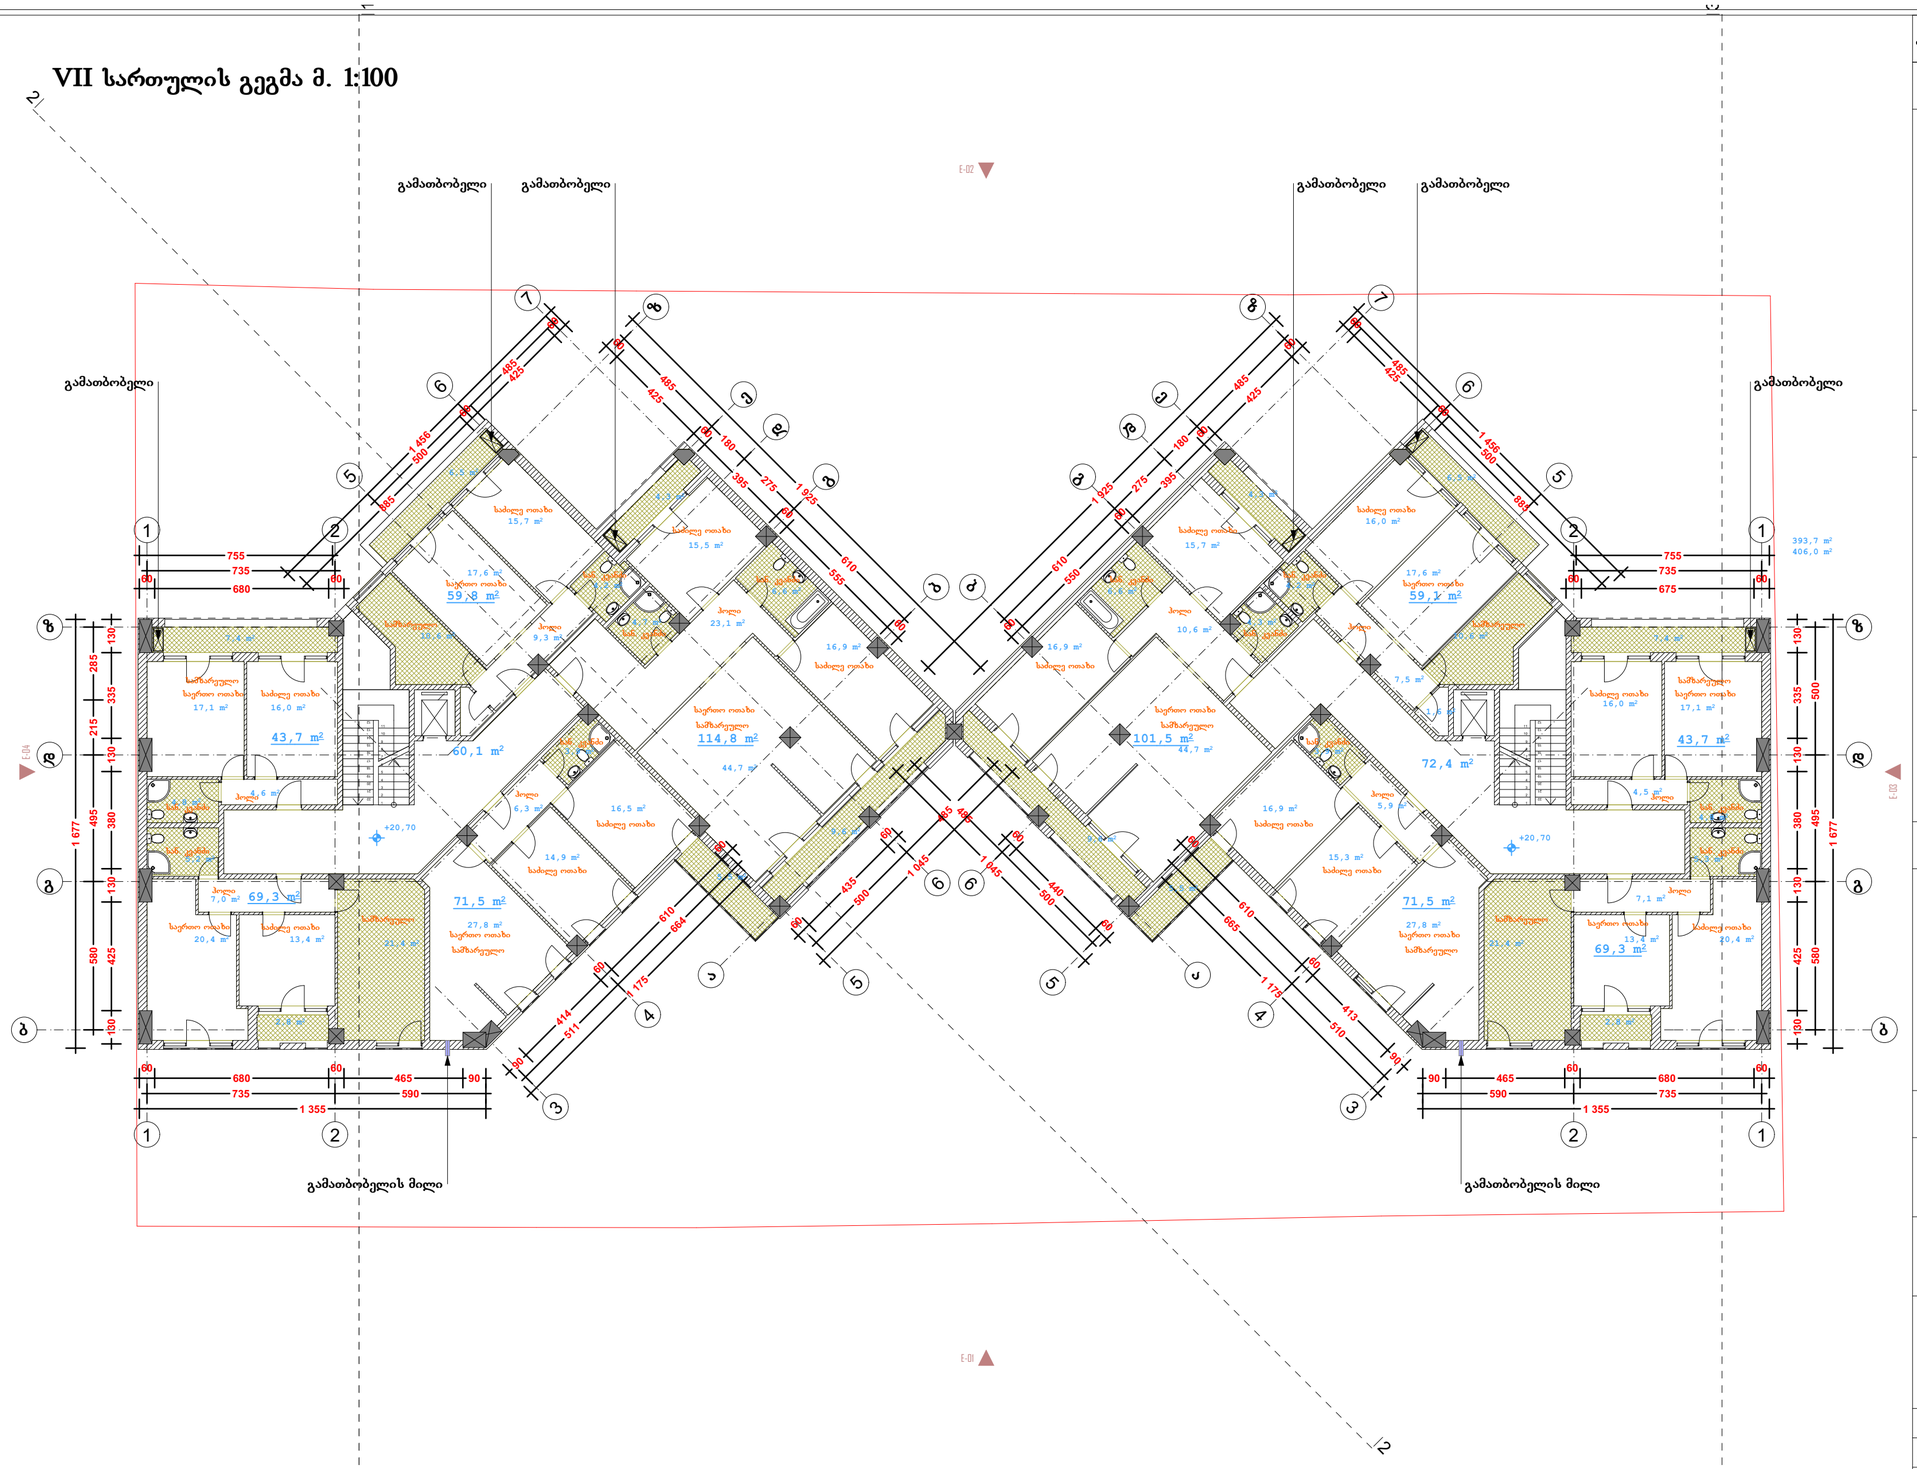

ფორმატი A-3 | თბილისი 2012 წ. | დაკვეთა #15-2012

ექსპლიკაცია:

საცხოვრებელი ფართი - 704.2 კვ.მ.
საზაფხულო ფართი - 72.2 კვ.მ.
სადარბაზოების ფართი - 132.5 კვ.მ.

გარე კონტურზე დათვლილი
კ2 კოეფიციენტის ფართი - 799.7 კვ.მ.

პირობითი ნიშნები

წითელი ხაზი
ღერძის ხაზი
±0,00 ნიშნულის მაჩვენებელი
ჭრილის მაჩვენებელი

შენიშვნები:

პროექტში ცვლილებები შეთანხმებული უნდა იქნეს პროექტის ავტორთან და მერიის საქალაქო სამსახურთან.

პროექტის სახელწოდება

ქ. თბილისი. ქეთევან წამებულის გამზ. #68
მრავალბინიანი საცხოვრებელი სახლის
კორექტირებული პროექტი

დამკვეთი


ამხანაგობა "ქეთევან წამებულის 68"

შპს "ლ.ლ. და კომპანია"

თანამდებობა	გვარი	ხელმოწერა
დირექტორი	მ. ლოსაბერძე	
პროექტის ავტორი	დ. ლოსაბერძე	
მასშტაბი	1:100	VII სართულის გეგმა
თარიღი	03.10.2012	

სტადია	ფურცლები	ფურცელი
ესკიზი	31	9

VIII სართულის გეგმა მ. 1:100

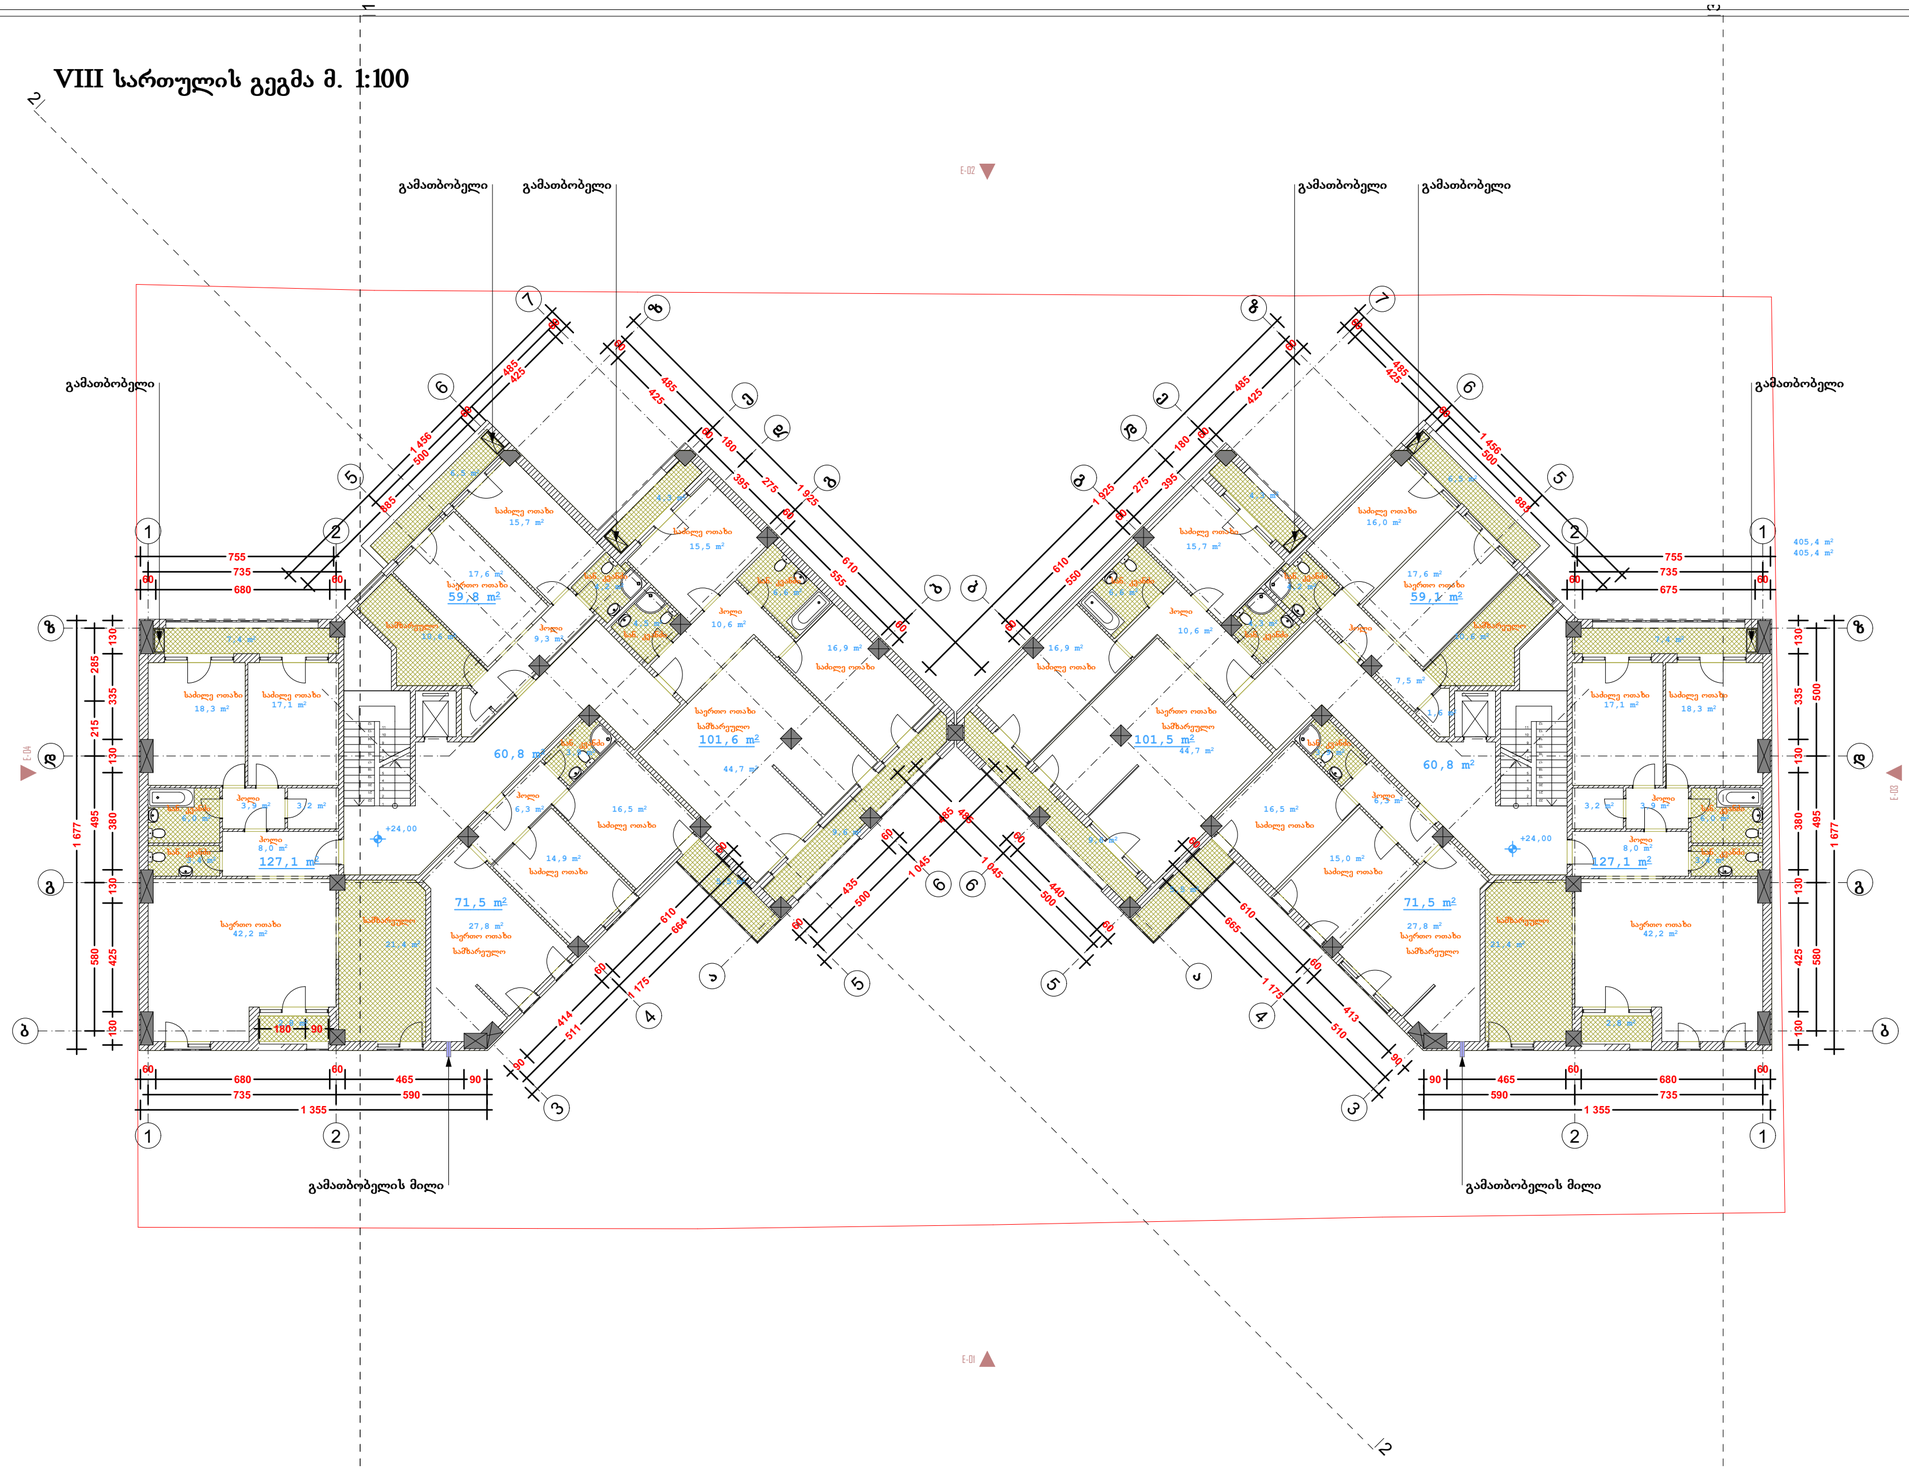

ფორმატი	A-3	თბილისი 2012 წ.	
		დაკვეთა #15-2012	

ექსპლიკაცია:

საცხოვრებელი ფართი - 719.9 კვ.მ.
საზაფხულო ფართი - 72.2 კვ.მ.
სადარბაზოების ფართი - 121.6 კვ.მ.

გარე კონტურზე დათვლილი
კ2 კოეფიციენტის ფართი - 810.8 კვ.მ.

პირობითი ნიშნები

- წითელი ხაზი
- ღერძის ხაზი
- ±0,00 ნიშნულის მაჩვენებელი
- ჭრილის მაჩვენებელი

შენიშვნები:

პროექტში ცვლილებები შეთანხმებული უნდა იქნეს პროექტის ავტორთან და მერიის საქალაქო სამსახურთან.

პროექტის სახელწოდება

ქ. თბილისი. ქეთევან წამებულის გამზ. #68
მრავალბინიანი საცხოვრებელი სახლის
კორექტირებული პროექტი


დამკვეთი

ამხანაგობა "ქეთევან წამებულის 68"

შპს "ლ.ლ. და კომპანია"

თანამდებობა	გვარი	ხელმოწერა	
დირექტორი	მ. ლოსაბერძე		
პროექტის ავტორი	დ. ლოსაბერძე		
მასშტაბი	1:100	VIII სართულის გეგმა	
თარიღი	03.10.2012		
სტადია		ფურცლები	ფურცელი
ესკიზი		31	10

IX სართულის გეგმა მ. 1:100

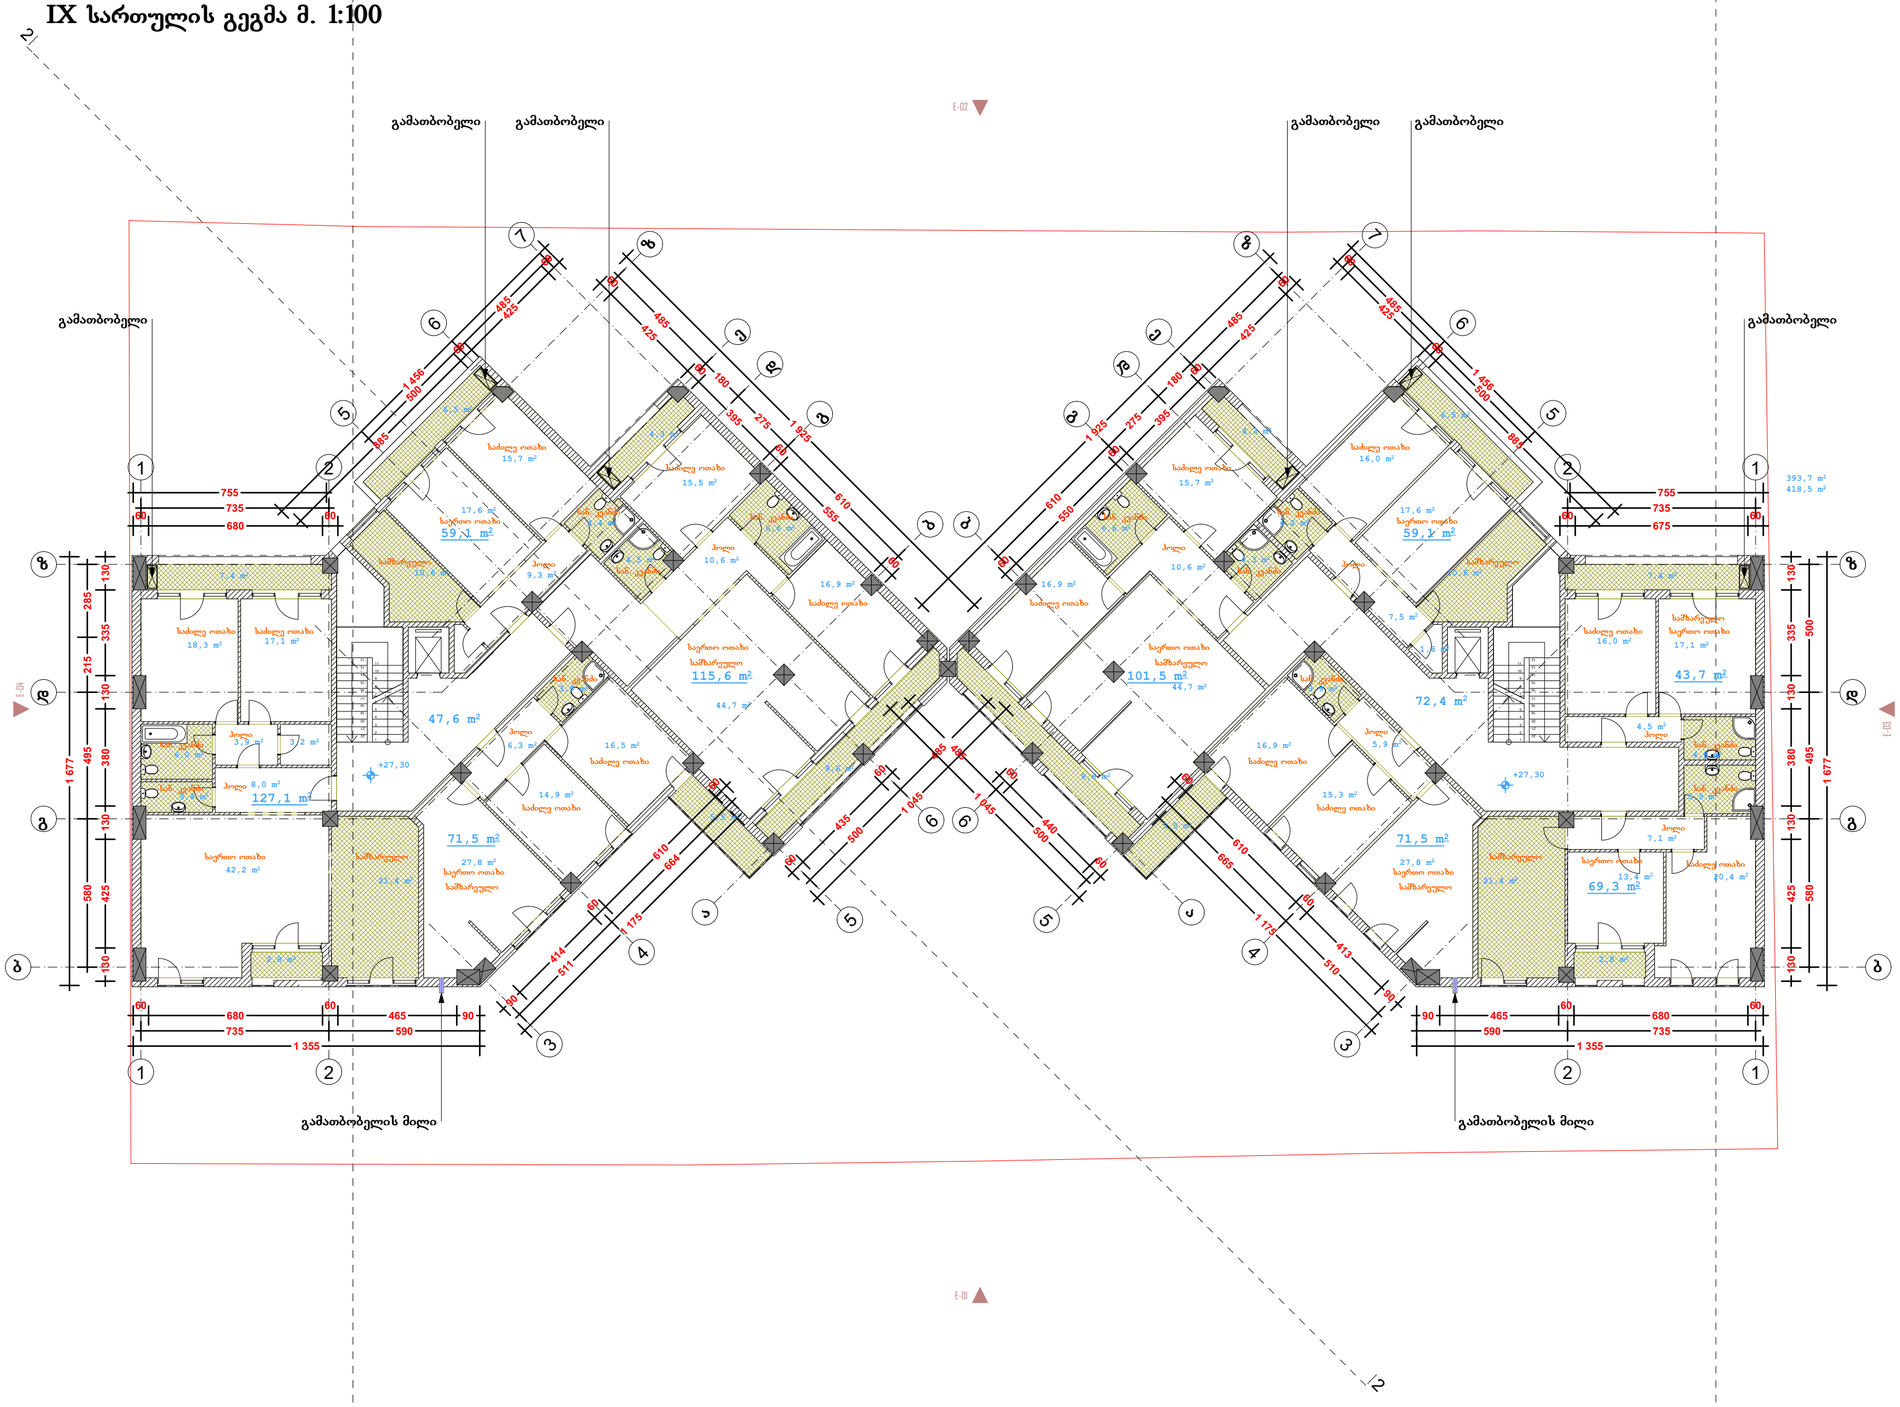

ფორმატი	A-3	თბილისი 2012 წ.	
		დაკვეთა #15-2012	

ექსპლიკაცია:

საცხოვრებელი ფართი - 718.4 კვ.მ.
საზაფხულო ფართი - 72.2 კვ.მ.
სადარბაზოების ფართი - 120.0 კვ.მ.

გარე კონტურზე დათვლილი
კ2 კოეფიციენტის ფართი - 812.2 კვ.მ.

პირობითი ნიშნები

წითელი ხაზი
ღერძის ხაზი
±0,00 ნიშნულის მაჩვენებელი
ჭრილის მაჩვენებელი

შენიშვნები:

პროექტში ცვლილებები შეთანხმებული უნდა იქნეს პროექტის ავტორთან და მერიის საქალაქო სამსახურთან.

პროექტის სახელწოდება

ქ. თბილისი. ქეთევან წამებულის გამზ. #68
მრავალბინიანი საცხოვრებელი სახლის
კორექტირებული პროექტი

დამკვეთი


ამხანაგობა "ქეთევან წამებულის 68"

შპს "ლ.ლ. და კომპანია"

თანამდებობა	გვარი	ხელმოწერა
დირექტორი	მ. ლოსაბერძე	
პროექტის ავტორი	დ. ლოსაბერძე	
მასშტაბი	1:100	
თარიღი	03.10.2012	

სტადია	ფურცლები	ფურცელი
ესკიზი	31	11

X სართულის გეგმა მ. 1:100

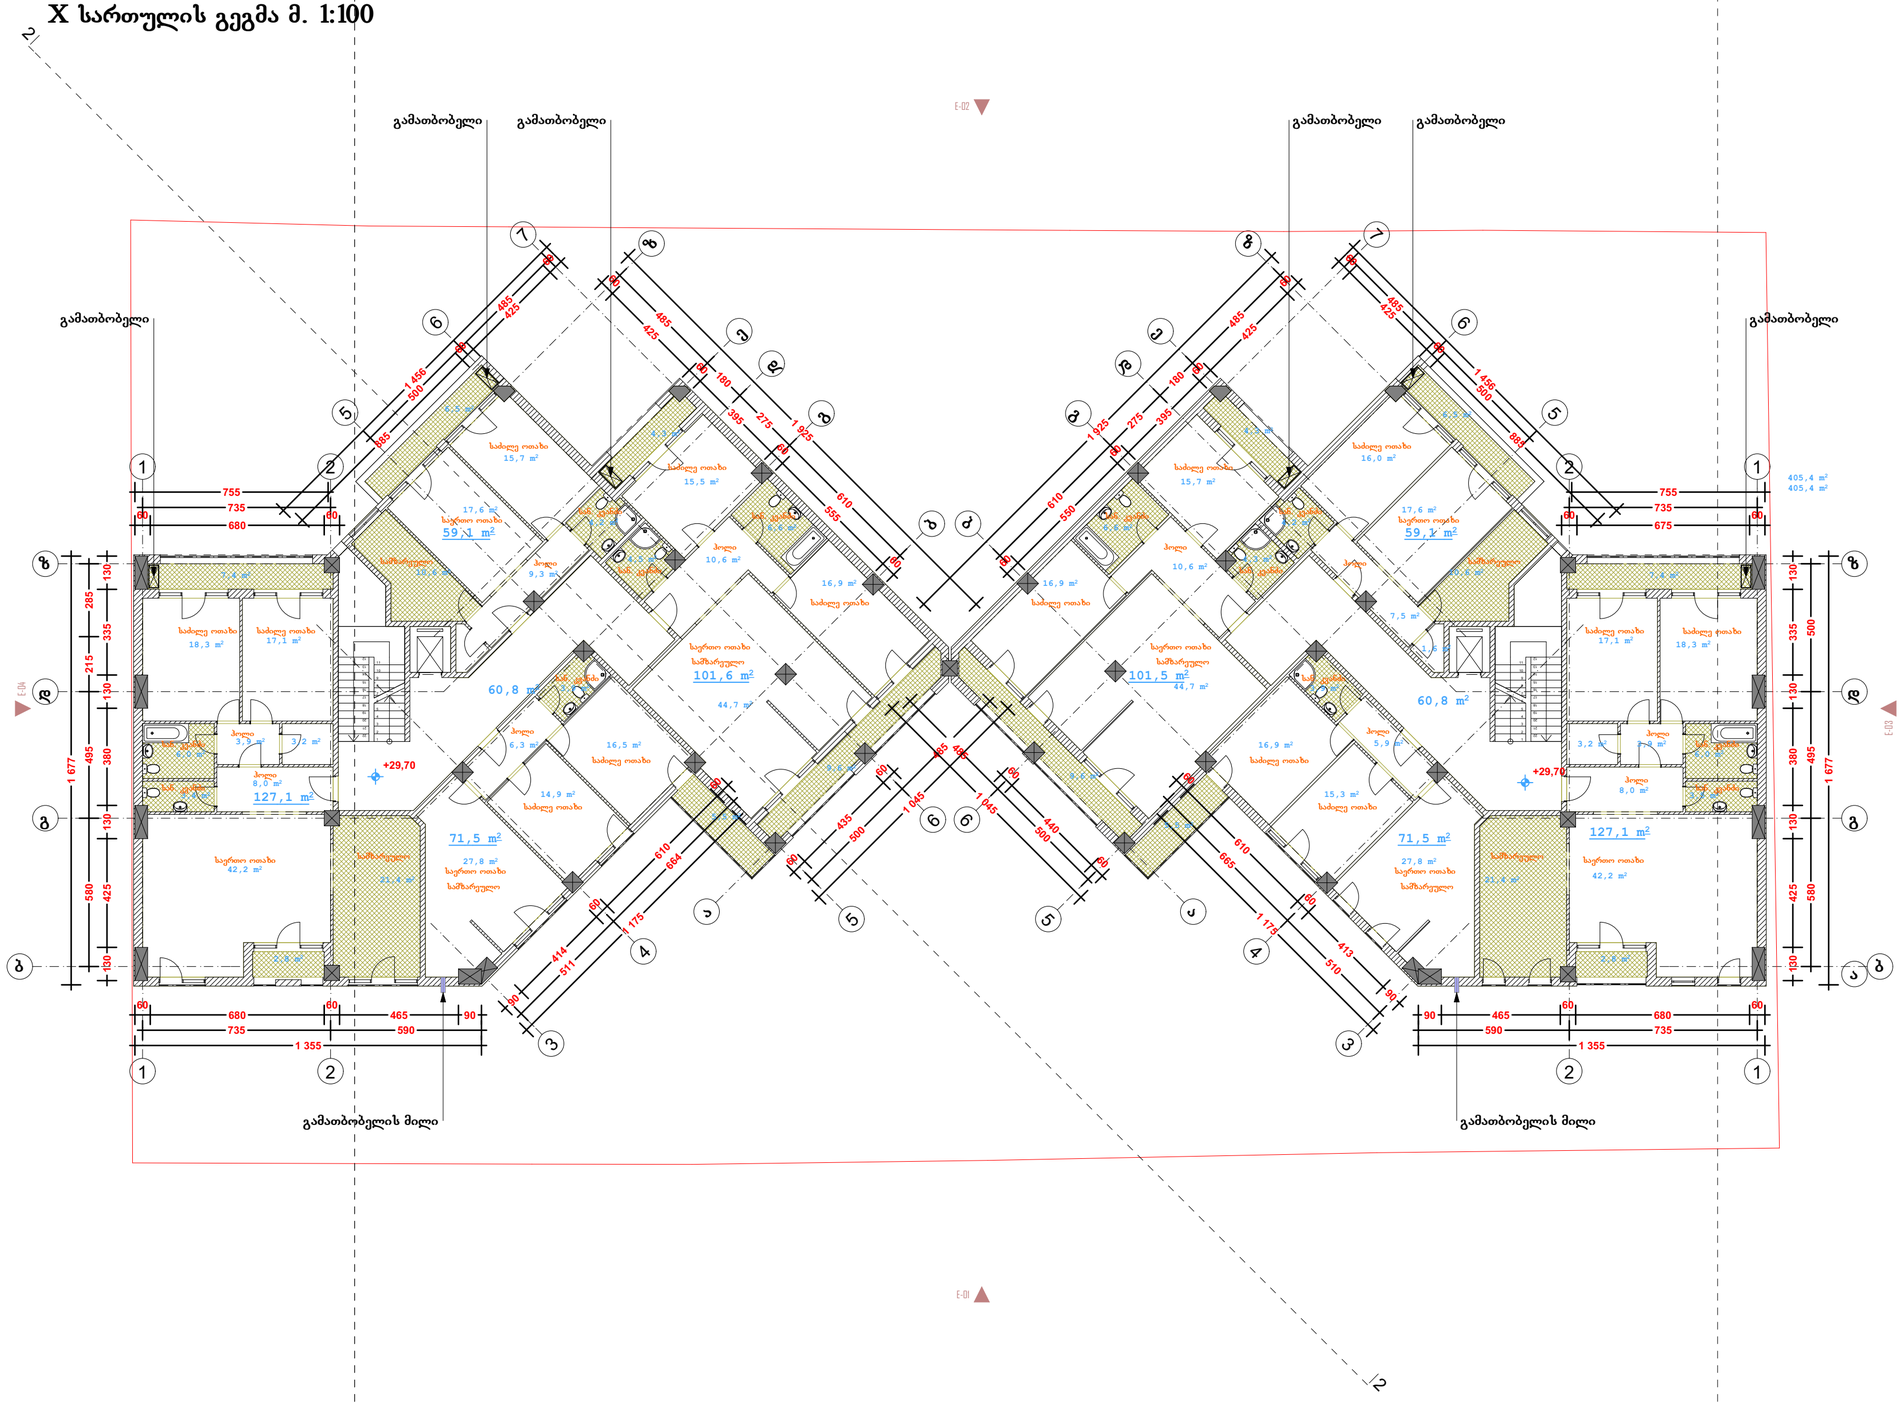

ფორმატი	A-3	თბილისი 2012 წ.	
		დაკვეთა #15-2012	

ექსპლიკაცია:

საცხოვრებელი ფართი - 718.4 კვ.მ.
საზაფხულო ფართი - 72.2 კვ.მ.
სადარბაზოების ფართი - 121.6 კვ.მ.

გარე კონტურზე დათვლილი
კ2 კოეფიციენტის ფართი - 810.8 კვ.მ.

პირობითი ნიშნები

- წითელი ხაზი
- ღერძის ხაზი
- ±0,00 ნიშნულის მაჩვენებელი
- ჭრილის მაჩვენებელი

შენიშვნები:

პროექტში ცვლილებები შეთანხმებული უნდა იქნეს პროექტის ავტორთან და მერიის საქალაქო სამსახურთან.

პროექტის სახელწოდება

ქ. თბილისი. ქეთევან წამებულის გამზ. #68
მრავალბინიანი საცხოვრებელი სახლის
კორექტირებული პროექტი

დამკვეთი


ამხანაგობა "ქეთევან წამებულის 68"

შპს "ლ.ლ. და კომპანია"

თანამდებობა	გვარი	ხელმოწერა
დირექტორი	მ. ლოსაბერძე	
პროექტის ავტორი	დ. ლოსაბერძე	
მასშტაბი	1:100	
თარიღი	03.10.2012	

სტადია	ფურცლები	ფურცელი
ესკიზი	31	12

XI სართულის გეგმა მ. 1:100

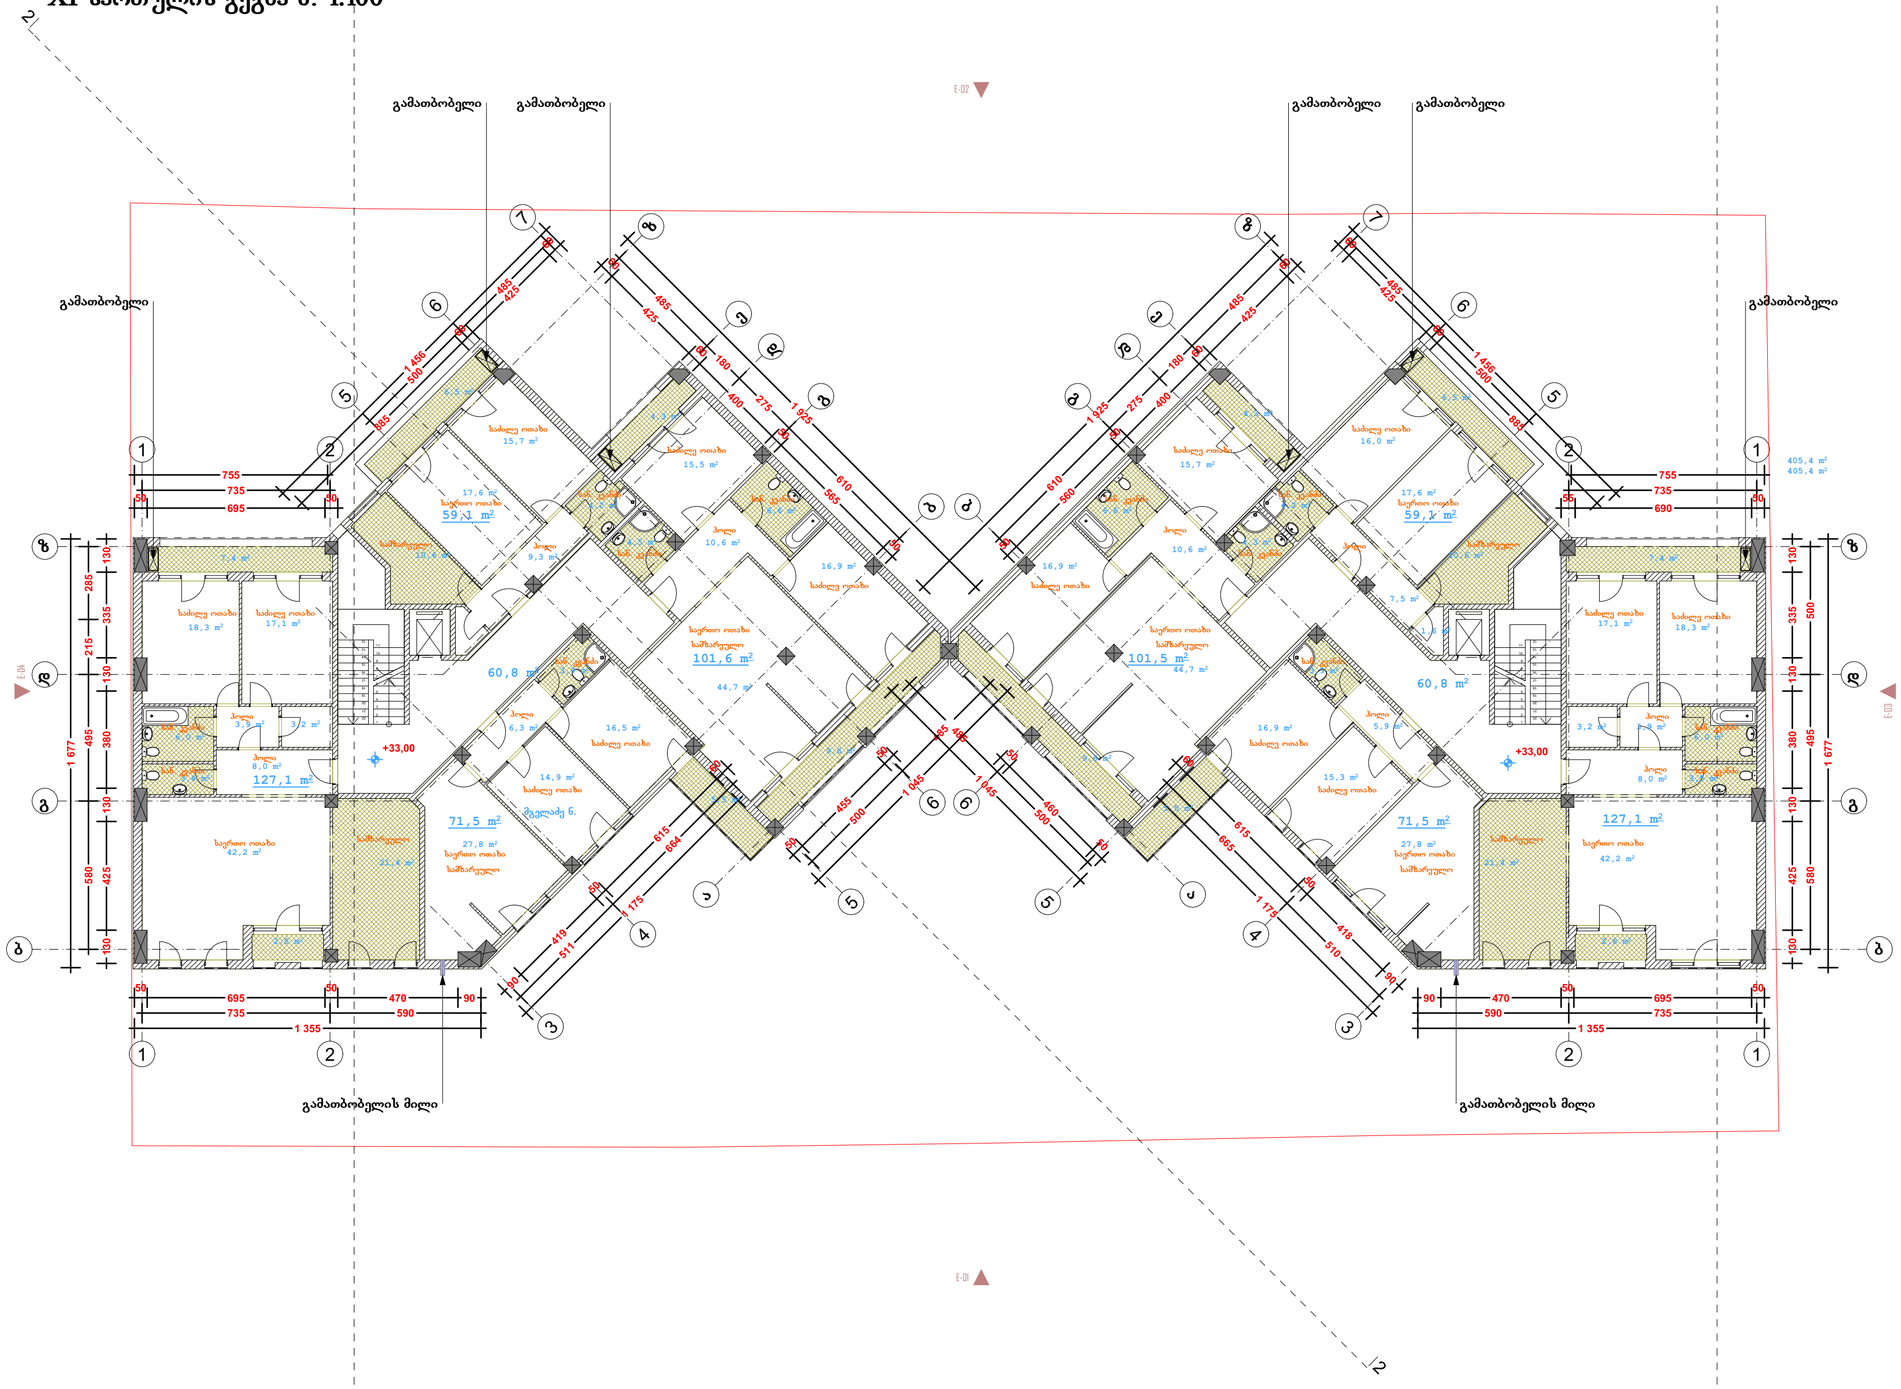

ფორმატი A-3

თბილისი 2012 წ.

დაკვეთა #15-2012

ექსპლიკაცია:

საცხოვრებელი ფართი - 718.4 კვ.მ.
საზაფხულო ფართი - 72.2 კვ.მ.
სადარბაზოების ფართი - 121.6 კვ.მ.

გარე კონტურზე დათვლილი
კ2 კოეფიციენტის ფართი - 810.8 კვ.მ.

პირობითი ნიშნები

წითელი ხაზი

ღერძის ხაზი

±0,00 ნიშნულის მაჩვენებელი

ჭრილის მაჩვენებელი

შენიშვნები:

პროექტში ცვლილებები შეთანხმებული უნდა იქნეს პროექტის ავტორთან და მერიის საქალაქო სამსახურთან.

პროექტის სახელწოდება

ქ. თბილისი. ქეთევან წამებულის გამზ. #68 მრავალბინიანი საცხოვრებელი სახლის კორექტირებული პროექტი

დამკვეთი


ამხანაგობა "ქეთევან წამებულის 68"

შპს "ლ.ლ. და კომპანია"

თანამდებობა	გვარი	ხელმოწერა
დირექტორი	მ. ლოსაბერიძე	
პროექტის ავტორი	დ. ლოსაბერიძე	
მასშტაბი	1:100	
თარიღი	03.10.2012	

სტადია	ფურცლები	ფურცელი
ესკიზი	31	13

XII სართულის გეგმა მ. 1:100

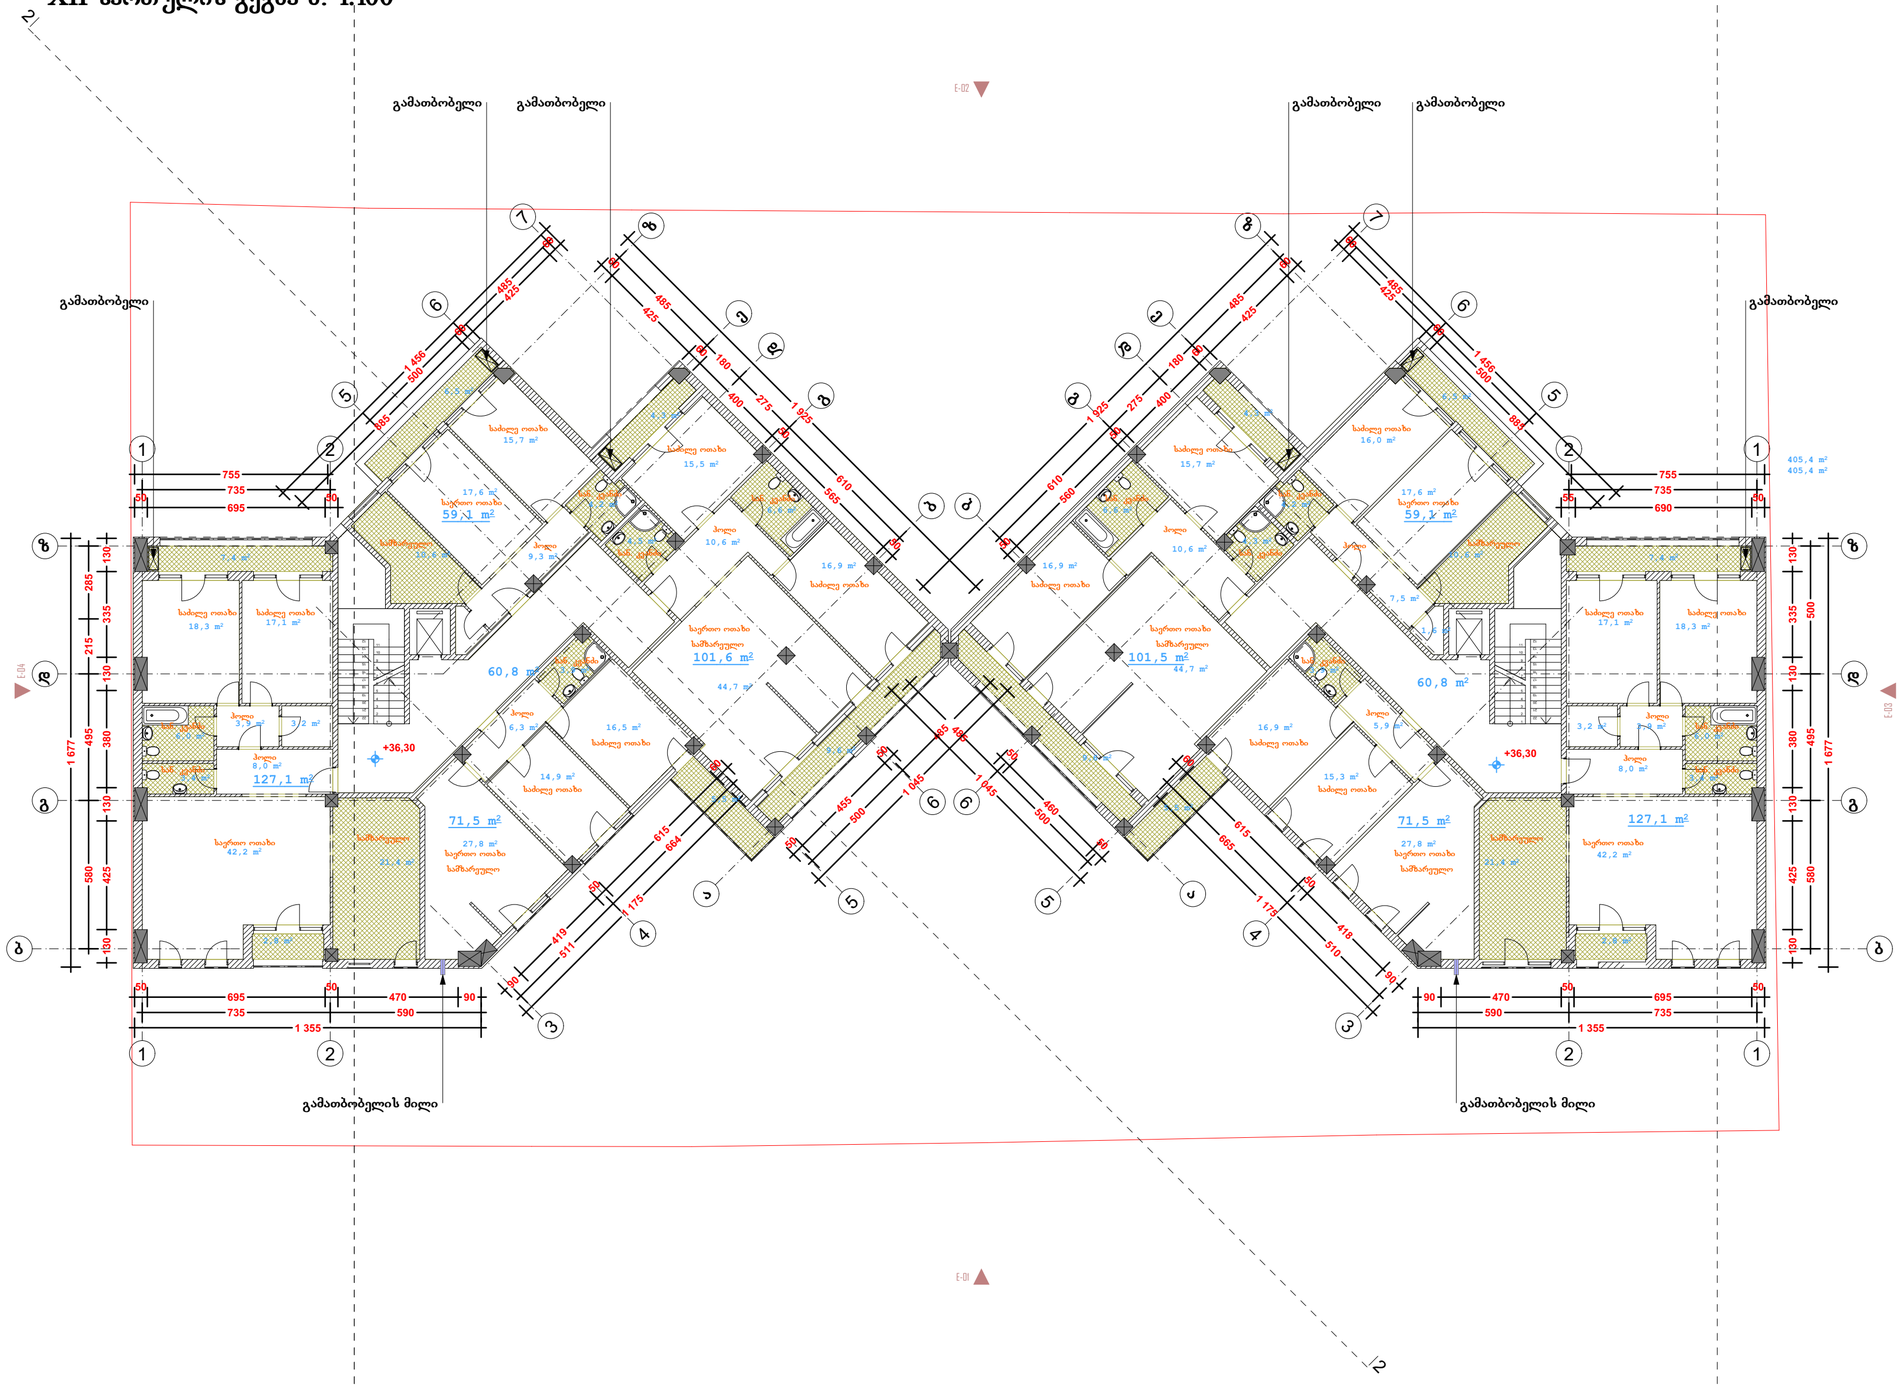

ფორმატი	A-3	თბილისი 2012 წ.	
		დაკვეთა #15-2012	

ექსპლიკაცია:

საცხოვრებელი ფართი - 718.4 კვ.მ.
საზაფხულო ფართი - 72.2 კვ.მ.
სადარბაზოების ფართი - 121.6 კვ.მ.

გარე კონტურზე დათვლილი
კ2 კოეფიციენტის ფართი - 810.8 კვ.მ.

პირობითი ნიშნები

წითელი ხაზი

ღერძის ხაზი

±0,00 ნიშნულის მაჩვენებელი

ჭრილის მაჩვენებელი

შენიშვნები:

პროექტში ცვლილებები შეთანხმებული უნდა იქნეს პროექტის ავტორთან და მერიის საქალაქო სამსახურთან.

პროექტის სახელწოდება

ქ. თბილისი. ქეთევან წამებულის გამზ. #68
მრავალბინიანი საცხოვრებელი სახლის
კორექტირებული პროექტი


დამკვეთი

ამხანაგობა "ქეთევან წამებულის 68"

შპს "ლ.ლ. და კომპანია"

თანამდებობა	გვარი	ხელმოწერა
დირექტორი	მ. ლოსაბერძე	
პროექტის ავტორი	დ. ლოსაბერძე	
მასშტაბი	1:100	
თარიღი	03.10.2012	
სტადია	ფურცლები	ფურცელი
ესკიზი	31	14

XIII სართულის გეგმა მ. 1:100

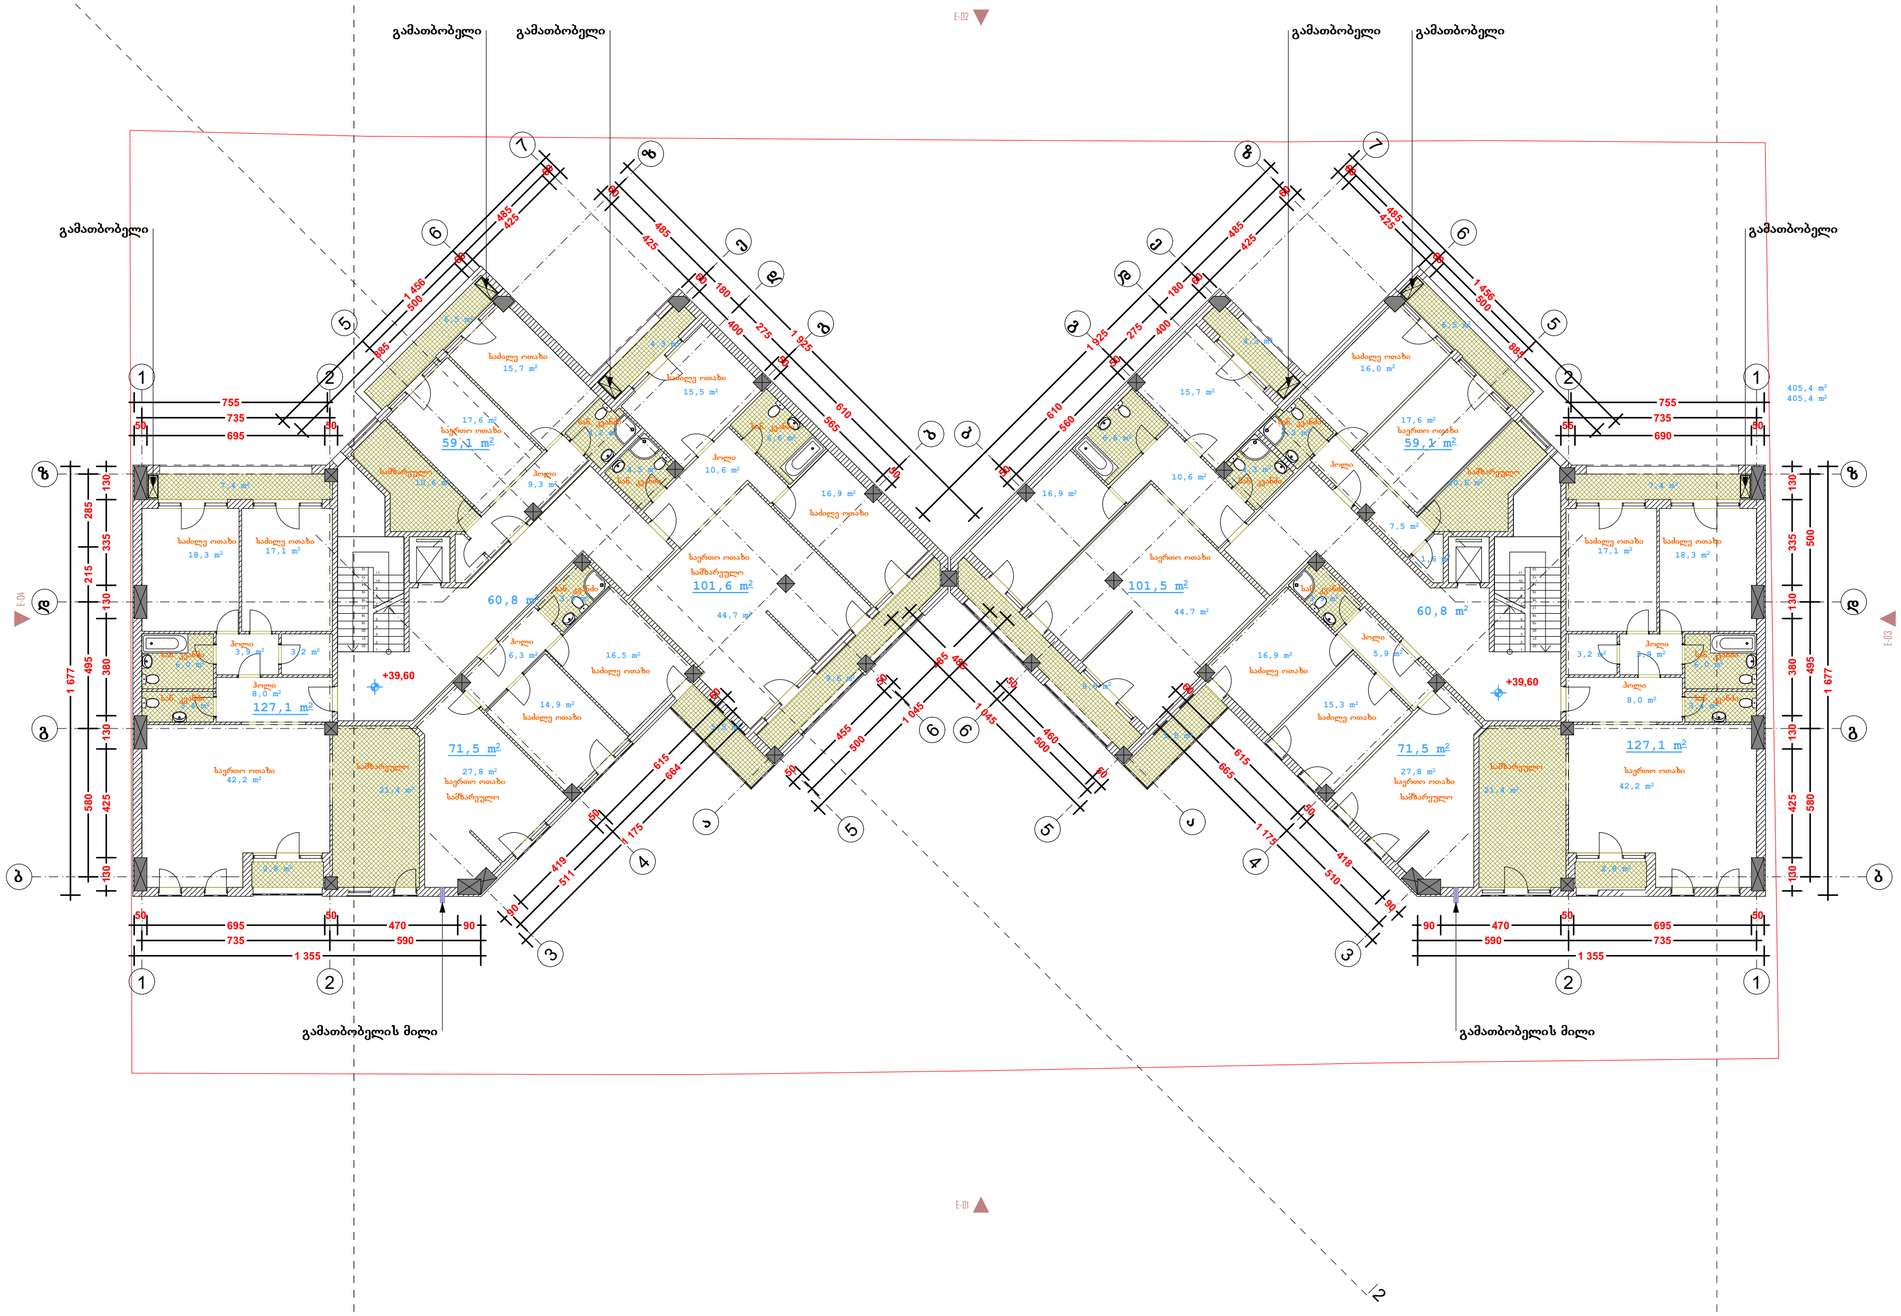

ფორმატი	A-3	თბილისი 2012 წ.	
		დაკვეთა #15-2012	

ექსპლიკაცია:

საცხოვრებელი ფართი - 718.4 კვ.მ.
საზაფხულო ფართი - 72.2 კვ.მ.
სადარბაზოების ფართი - 121.6 კვ.მ.

გარე კონტურზე დათვლილი
კ2 კოეფიციენტის ფართი - 810.8 კვ.მ.

პირობითი ნიშნები

წითელი ხაზი

ღერძის ხაზი

±0,00 ნიშნულის მაჩვენებელი

ჭრილის მაჩვენებელი

შენიშვნები:

პროექტში ცვლილებები შეთანხმებული უნდა იქნეს პროექტის ავტორთან და მერიის საქალაქო სამსახურთან.

პროექტის სახელწოდება

ქ. თბილისი. ქეთევან წამებულის გამზ. #68
მრავალბინიანი საცხოვრებელი სახლის
კორექტირებული პროექტი

დამკვეთი


ამხანაგობა "ქეთევან წამებულის 68"

შპს "ლ.ლ. და კომპანია"

თანამდებობა	გვარი	ხელმოწერა
დირექტორი	მ. ლოსაბერძე	
პროექტის ავტორი	დ. ლოსაბერძე	
მასშტაბი	1:100	
თარიღი	03.10.2012	

სტადია	ფურცლები	ფურცელი
ესკიზი	31	14

XIV სართულის გეგმა მ. 1:100

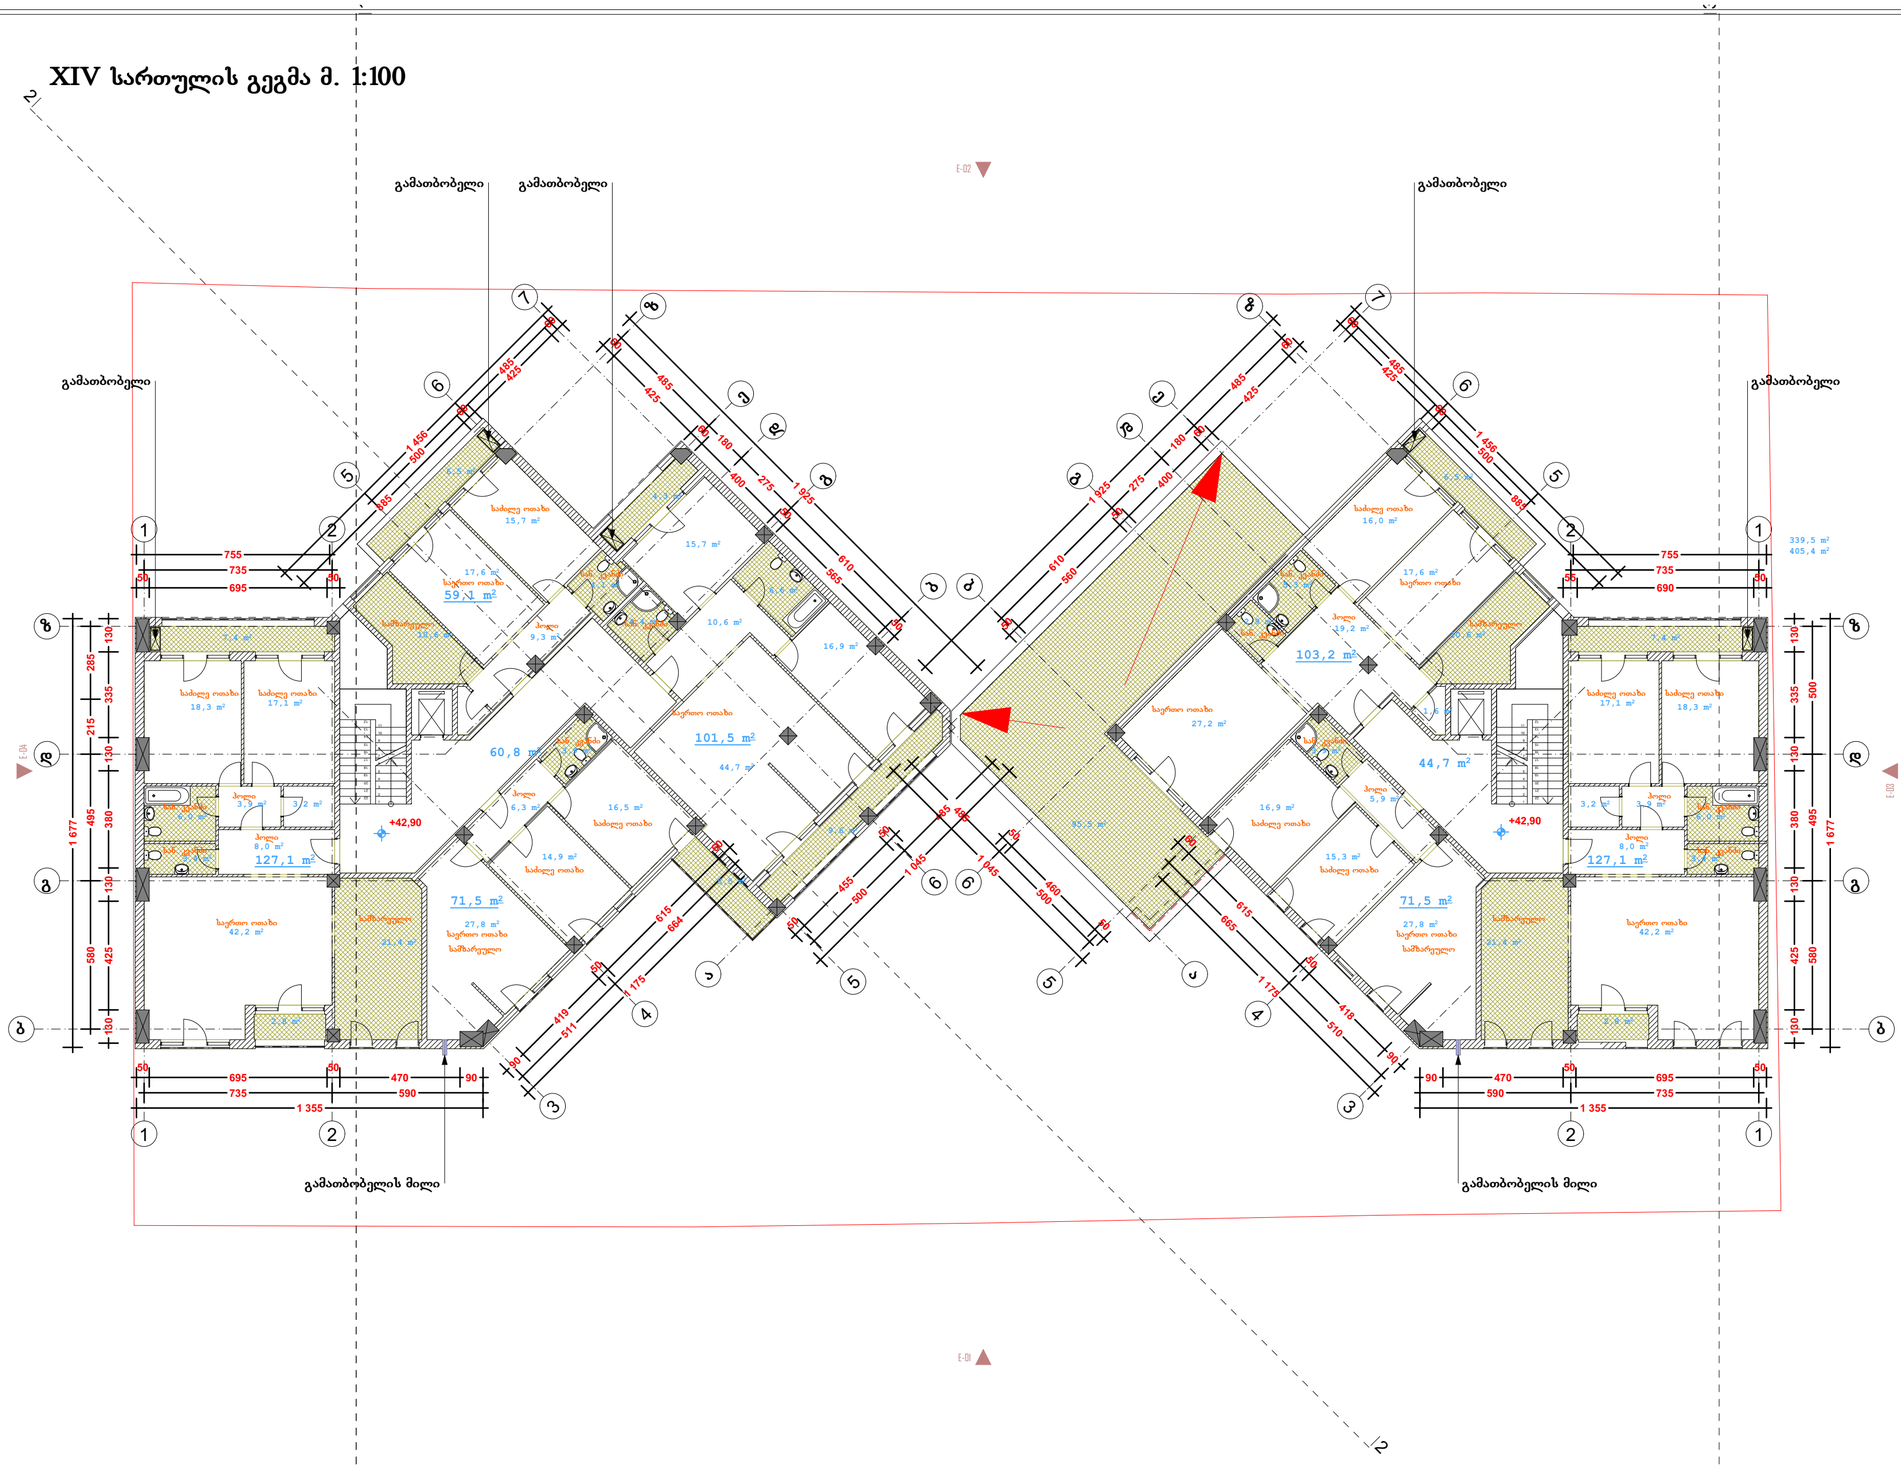

ფორმატი	A-3	თბილისი 2012 წ.	
		დაკვეთა #15-2012	

ექსპლიკაცია:

საცხოვრებელი ფართი - 661.0 კვ.მ.
საზაფხულო ფართი - 148.3 კვ.მ.
სადარბაზოების ფართი - 105.5 კვ.მ.

გარე კონტურზე დათვლილი
კ2 კოეფიციენტის ფართი - 744.9 კვ.მ.

პირობითი ნიშნები

- წითელი ხაზი
- ღერძის ხაზი
- ±0,00 ნიშნულის მაჩვენებელი
- ჭრილის მაჩვენებელი

შენიშვნები:

პროექტში ცვლილებები შეთანხმებული უნდა იქნეს პროექტის ავტორთან და მერიის საქალაქო სამსახურთან.

პროექტის სახელწოდება

ქ. თბილისი. ქეთევან წამებულის გამზ. #68
მრავალბინიანი საცხოვრებელი სახლის
კორექტირებული პროექტი


დამკვეთი

ამხანაგობა "ქეთევან წამებულის 68"

შპს "ლ.ლ. და კომპანია"

თანამდებობა	გვარი	ხელმოწერა
დირექტორი	მ. ლოსაბერძე	
პროექტის ავტორი	დ. ლოსაბერძე	
მასშტაბი	1:100	
თარიღი	03.10.2012	
სტადია	ფურცლები	ფურცელი
ესკიზი	31	15

XV სართულის გეგმა მ. 1:100

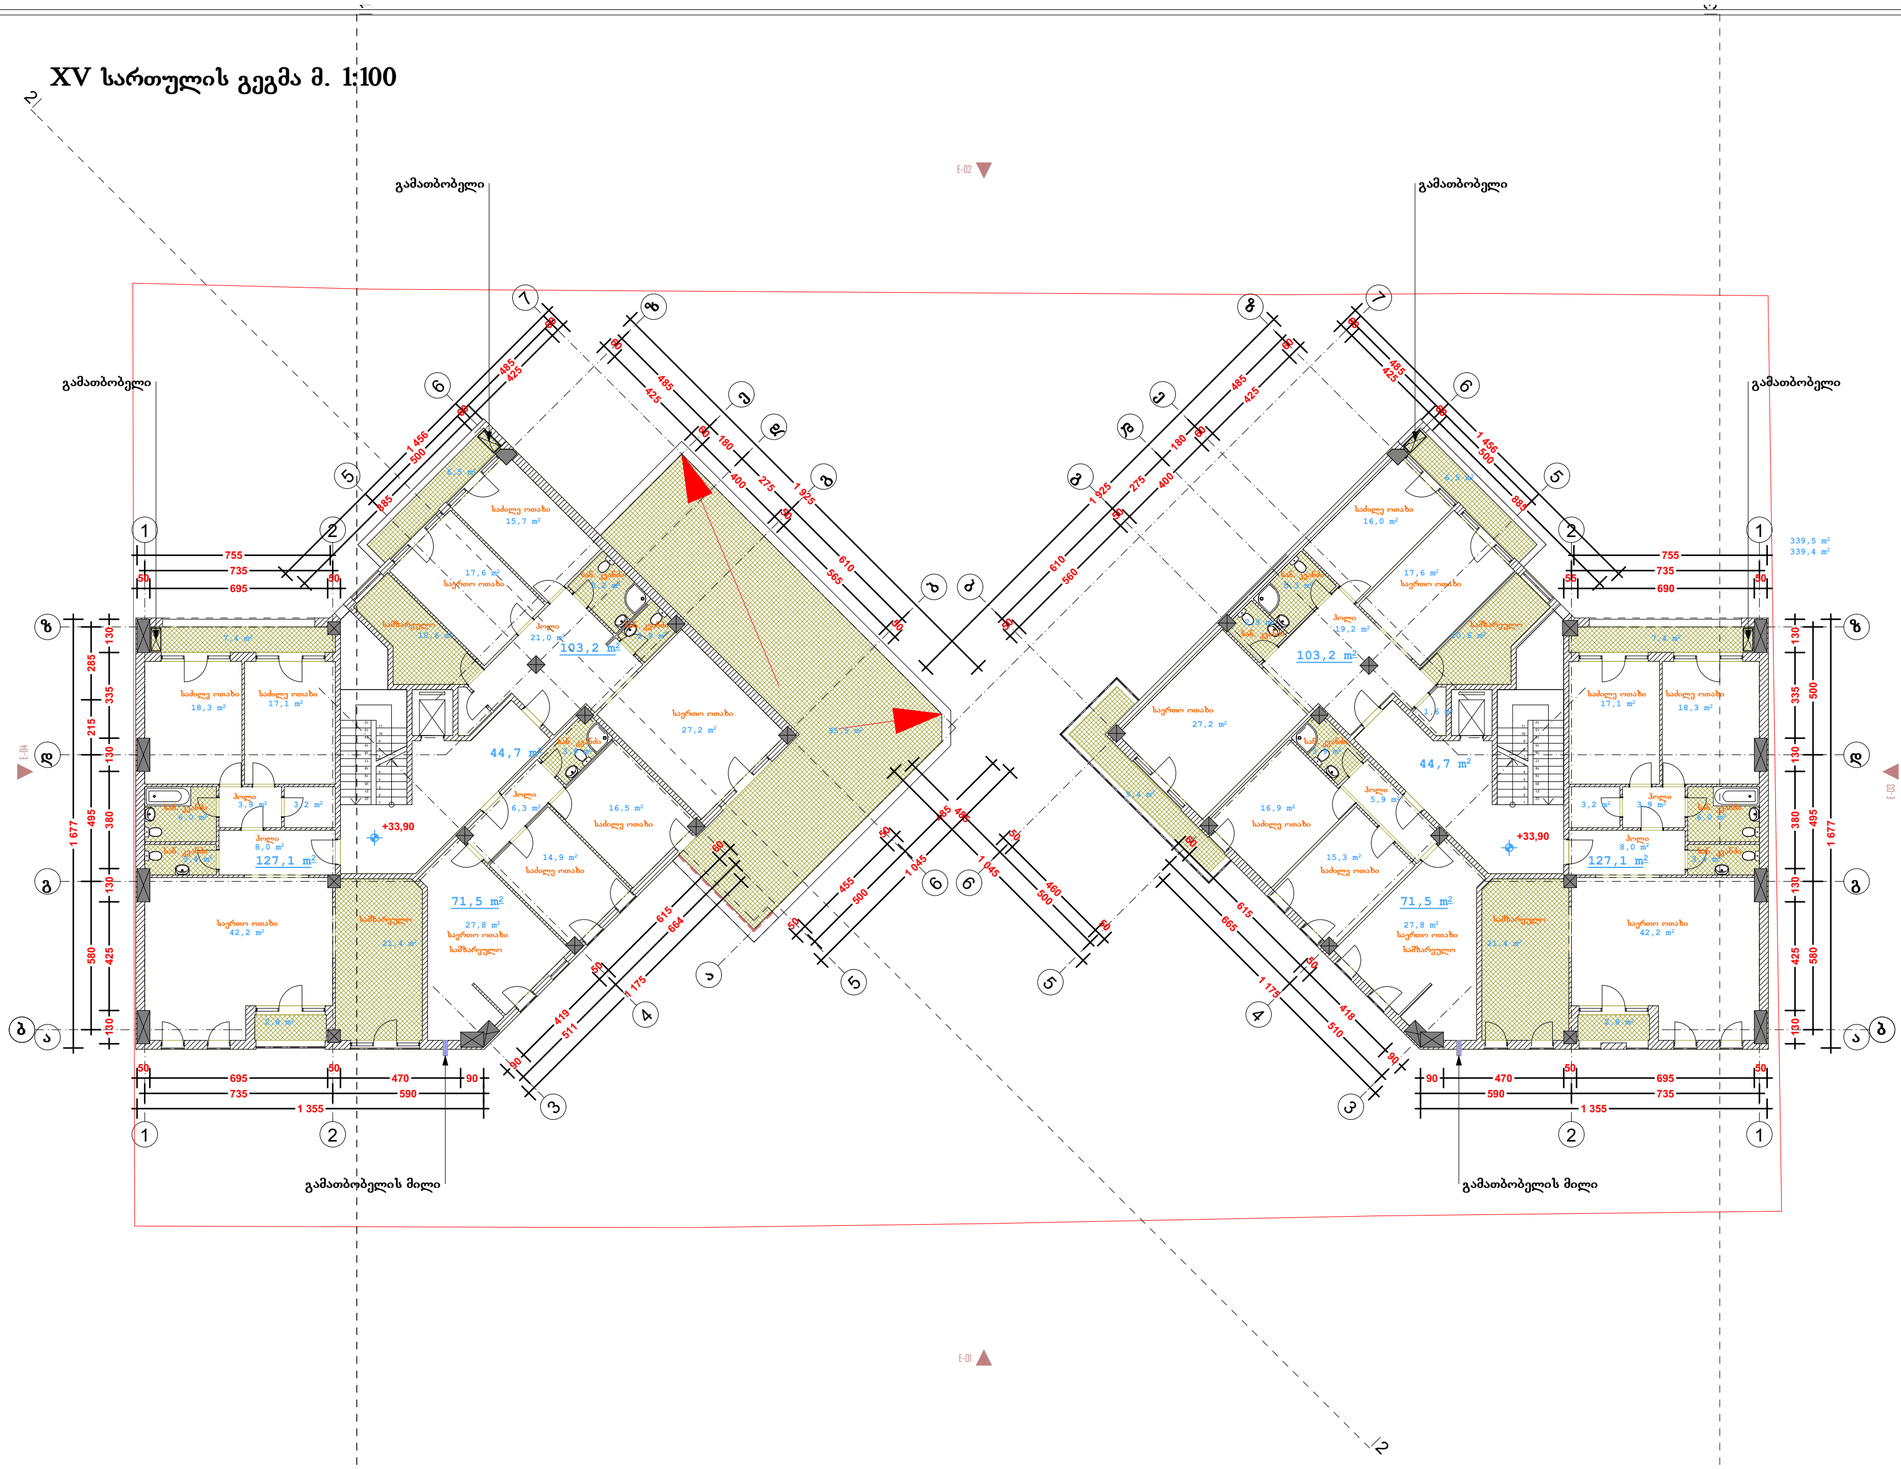

ფორმატი	A-3	თბილისი 2012 წ.	
		დაკვეთა #15-2012	

ექსპლიკაცია:

საცხოვრებელი ფართი - 603.6 კვ.მ.
საზაფხულო ფართი - 138.3 კვ.მ.
სადარბაზოების ფართი - 89.4 კვ.მ.

გარე კონტურზე დათვლილი
კ2 კოეფიციენტის ფართი - 678.9 კვ.მ.

პირობითი ნიშნები

წითელი ხაზი
ღერძის ხაზი
±0,00 ნიშნულის მაჩვენებელი
ჭრილის მაჩვენებელი

შენიშვნები:

პროექტში ცვლილებები შეთანხმებული უნდა იქნეს პროექტის ავტორთან და მერიის საქალაქო სამსახურთან.

პროექტის სახელწოდება

ქ. თბილისი. ქეთევან წამებულის გამზ. #68
მრავალბინიანი საცხოვრებელი სახლის
კორექტირებული პროექტი


დამკვეთი

ამხანაგობა "ქეთევან წამებულის 68"


შპს "ლ.ლ. და კომპანია"

თანამდებობა	გვარი	ხელმოწერა
დირექტორი	მ. ლოსაბერძე	
პროექტის ავტორი	დ. ლოსაბერძე	
მასშტაბი	1:100	
თარიღი	03.10.2012	
სტადია	ფურცლები	ფურცელი
ესკიზი	31	16

XVI სართულის გეგმა მ. 1:100

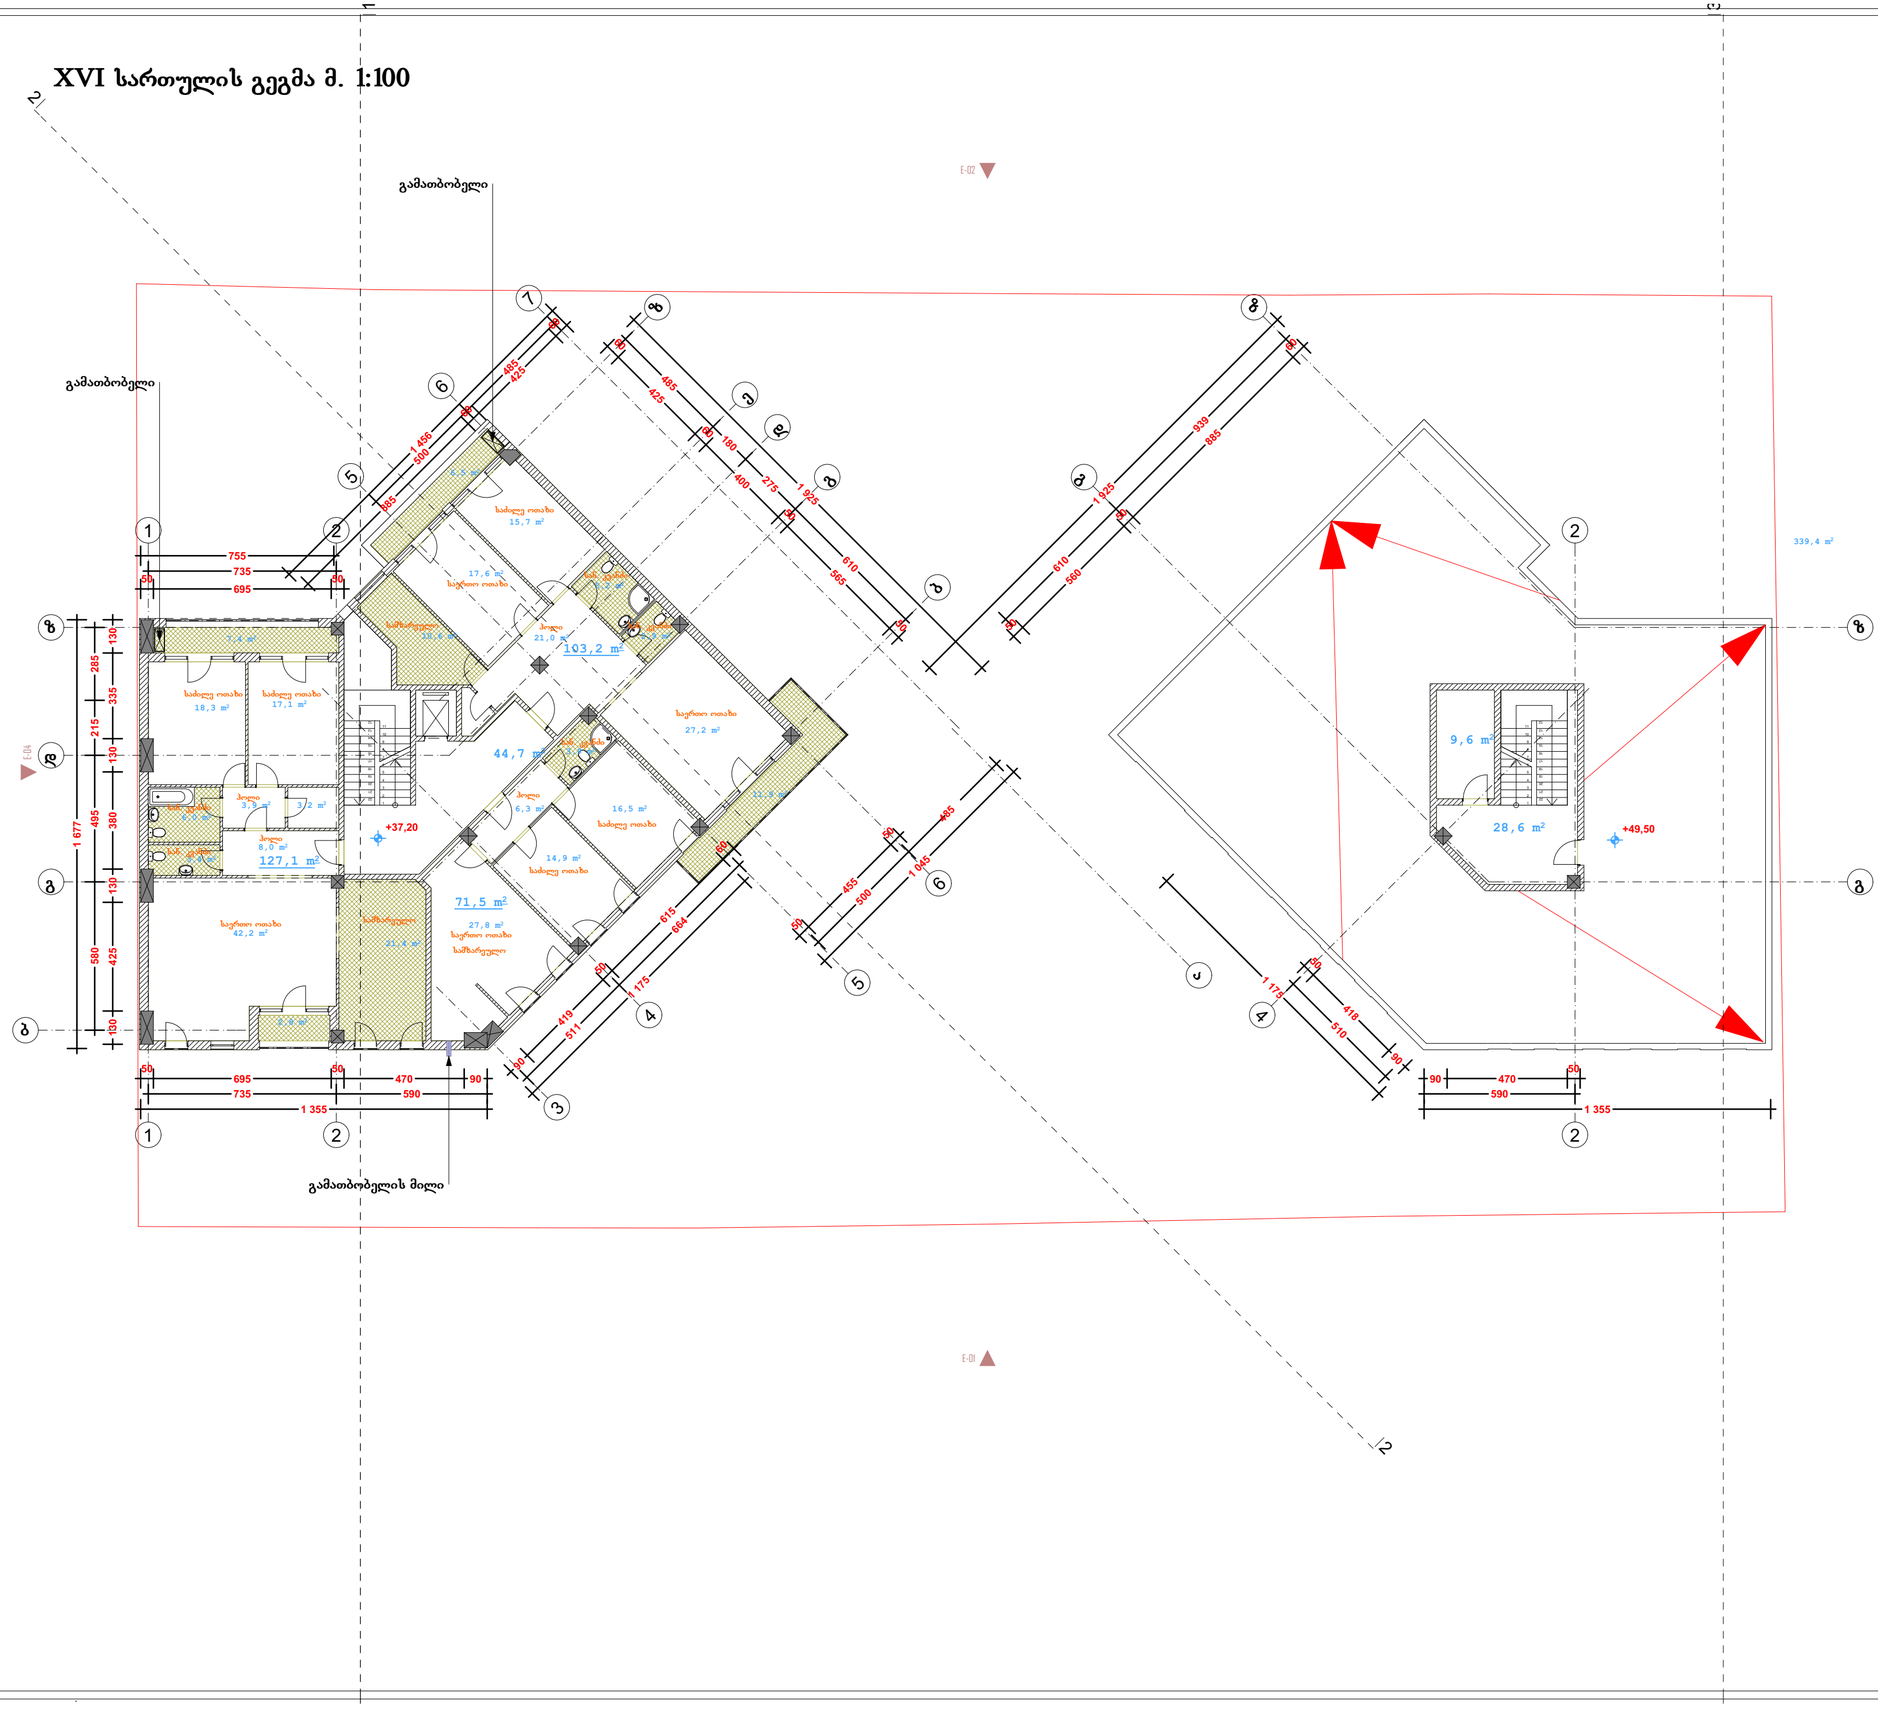
გამათბობელი
გამათბობელი
103,2 m²
44,7 m²
71,5 m²
127,1 m²
339,4 m²
9,6 m²
28,6 m²
+37,20
+49,50
საძინებელი
საძინებელი
საერთო ოთახი
საერთო ოთახი
საერთო ოთახი
სამზარეული
საძინებელი
საძინებელი
საძინებელი

გადახურვის გეგმა მ. 1:100

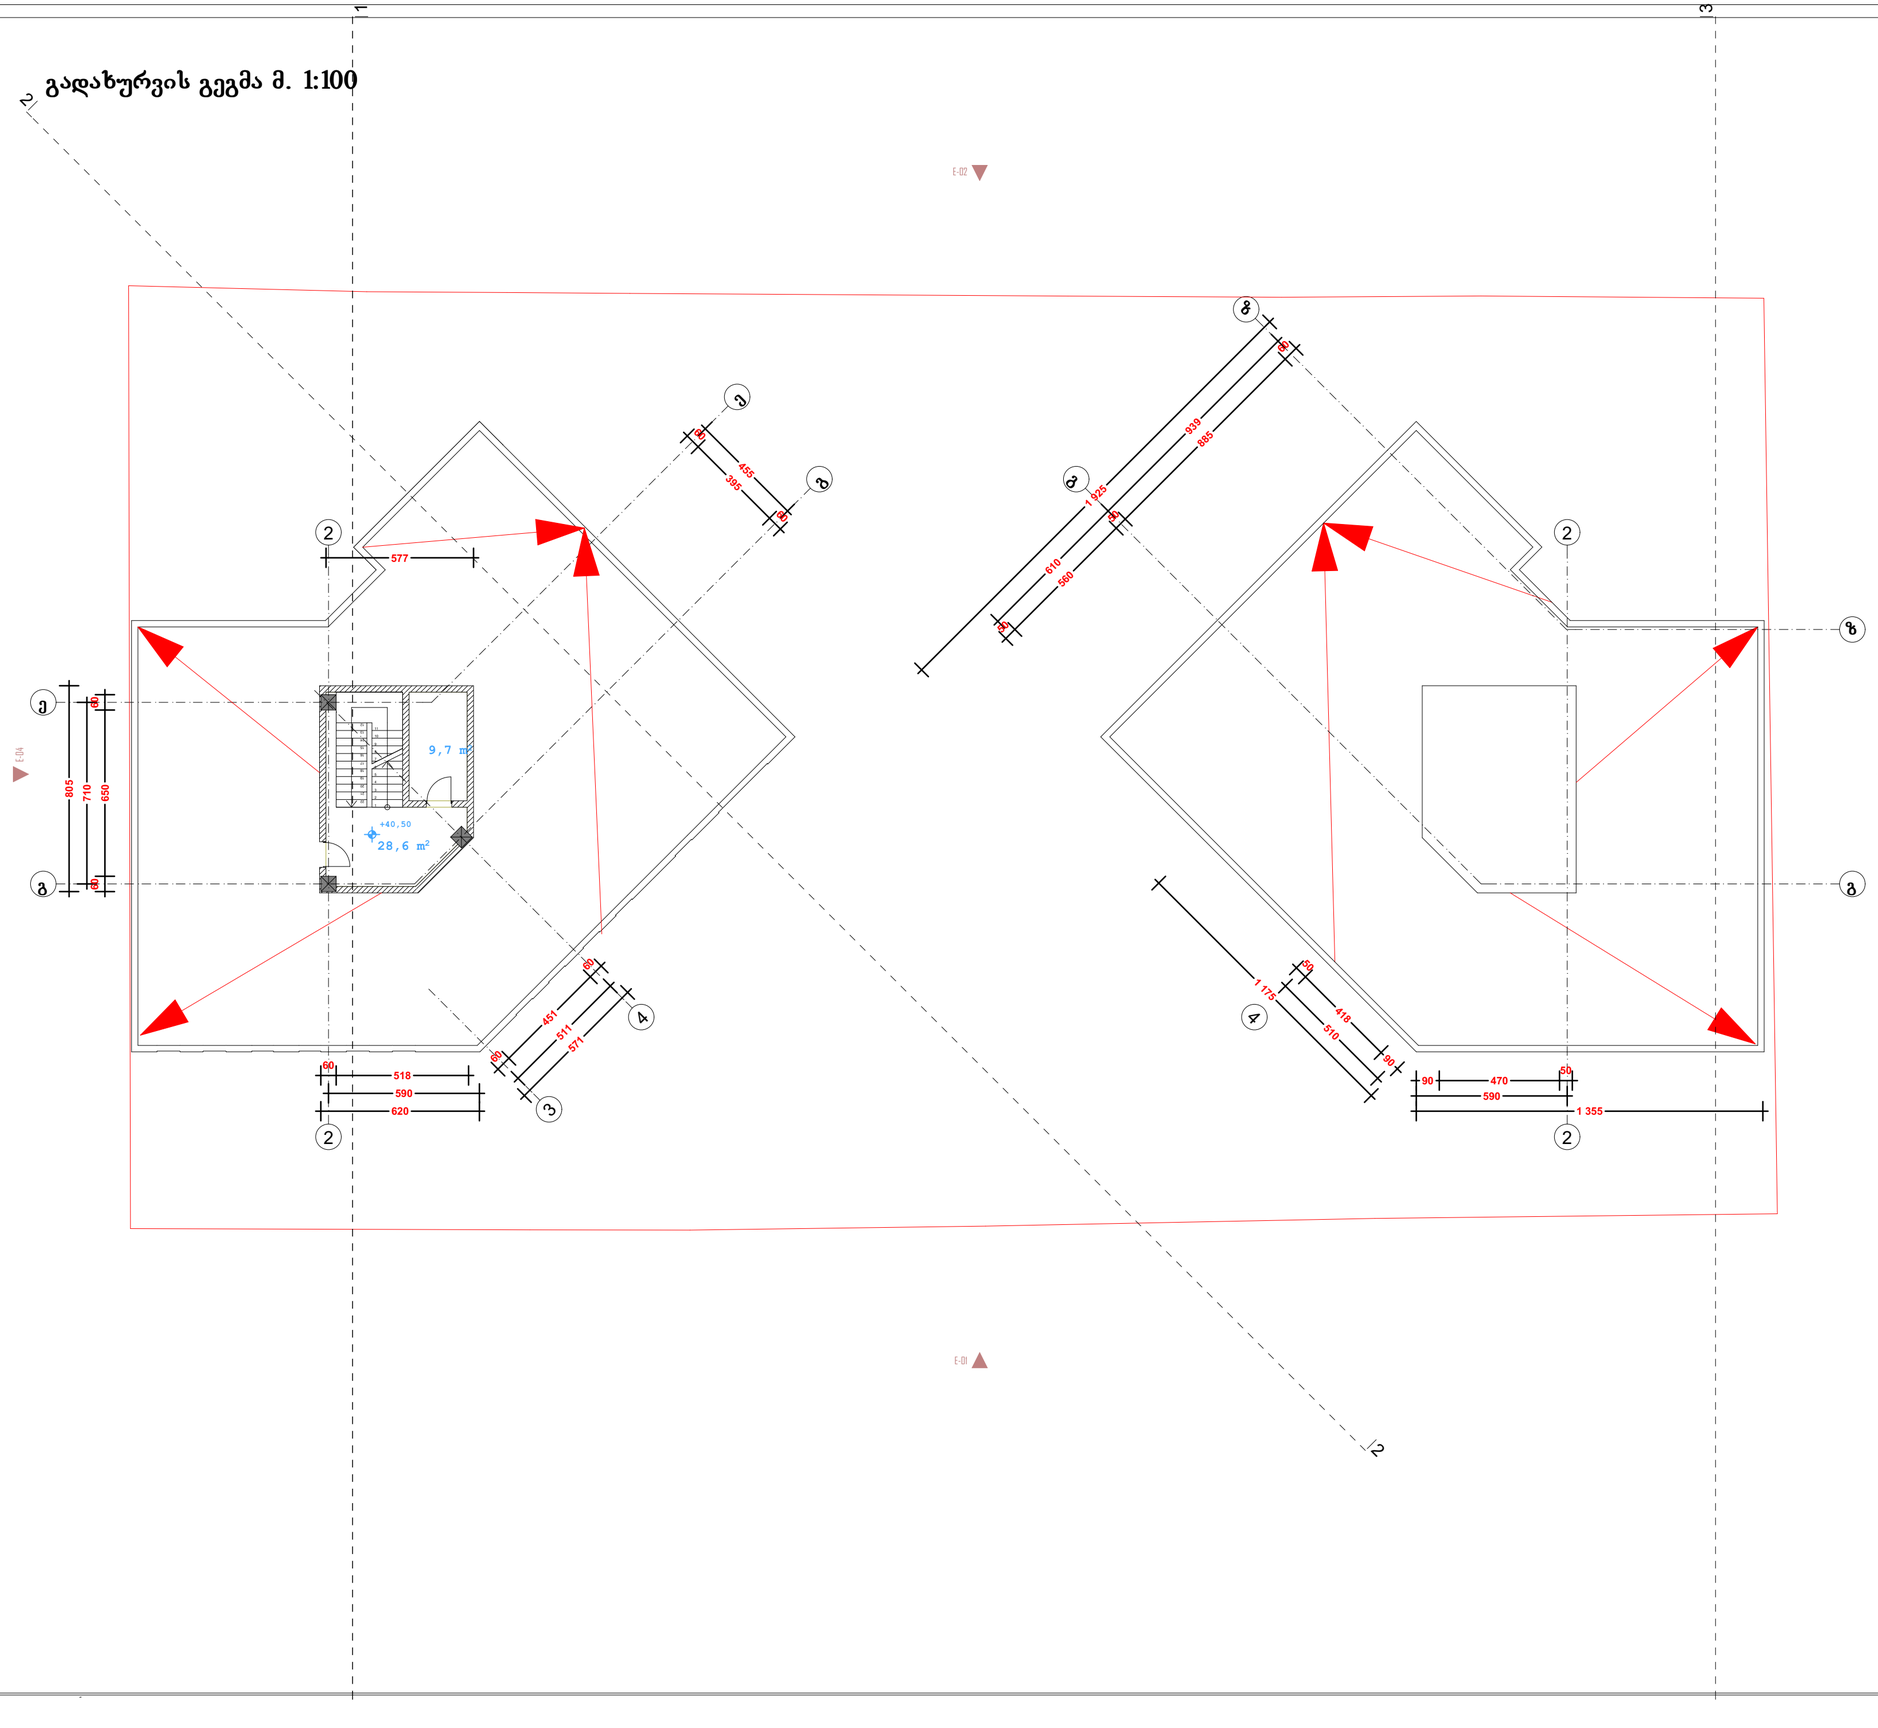

ფორმატი	A-3	თბილისი 2012 წ.	
		დაკვეთა #15-2012	

ექსპლიკაცია:

სადარბაზოების ფართი - 38.3 კვ.მ.

პირობითი ნიშნები

- წითელი ხაზი
- ღერძის ხაზი
- ±0,00 ნიშნულის მაჩვენებელი
- ჭრილის მაჩვენებელი

შენიშვნები:

პროექტში ცვლილებები შეთანხმებული უნდა იქნეს პროექტის ავტორთან და მერიის საქალაქო სამსახურთან.

პროექტის სახელწოდება

ქ. თბილისი. ქეთევან წამებულის გამზ. #68
მრავალბინიანი საცხოვრებელი სახლის
კორექტირებული პროექტი

დამკვეთი


ამხანაგობა "ქეთევან წამებულის 68"

შპს "ლ.ლ. და კომპანია"


თანამდებობა	გვარი	ხელმოწერა
დირექტორი	მ. ლოსაბერძე	
პროექტის ავტორი	დ. ლოსაბერძე	
მასშტაბი	1:100	
თარიღი	03.10.2012	

სტადია	ფურცლები	ფურცელი
ესკიზი	31	18


I სართული 231,3 m² 748,5 m² 124,7 m²

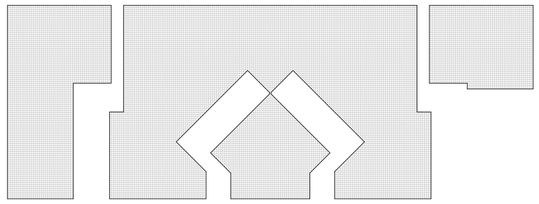


II სართული 1 312,2 m²

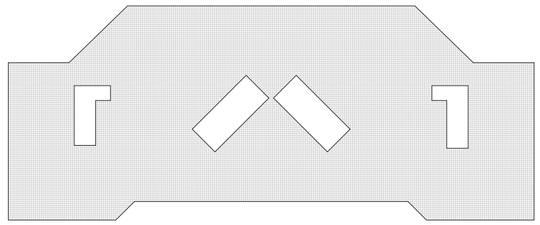


III სართული 422,9 m² 422,9 m²

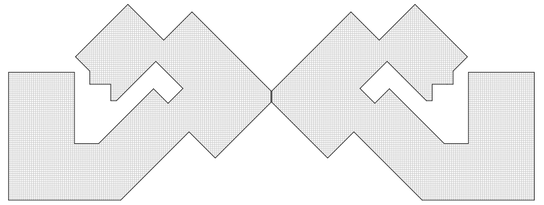


IV სართული 393,7 m² 393,7 m²

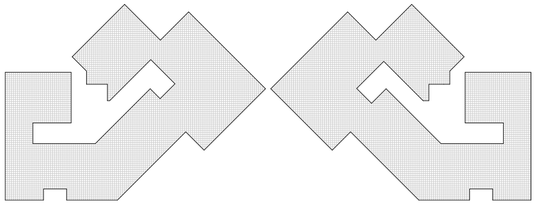


V სართული 411,6 m² 405,4 m²

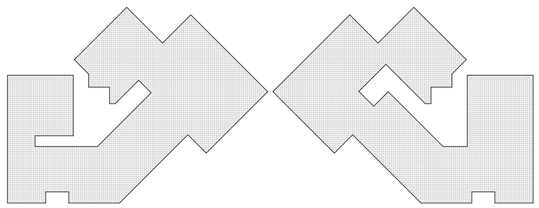


VI სართული 405,4 m² 393,7 m²

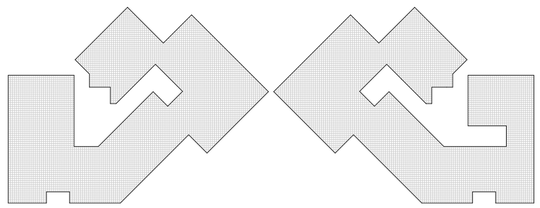


VII სართული 406,0 m² 393,7 m²

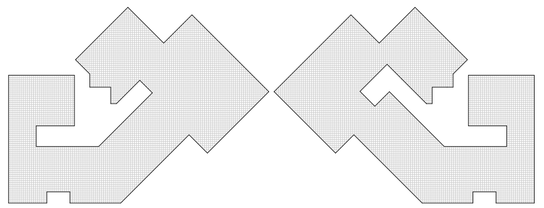


VIII სართული 405,4 m² 405,4 m²

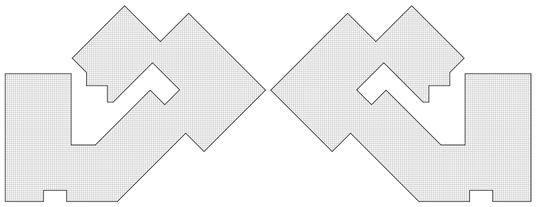


IX სართული 418,5 m² 393,7 m²

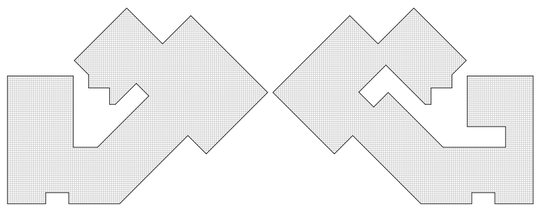


X სართული 405,4 m² 405,4 m²

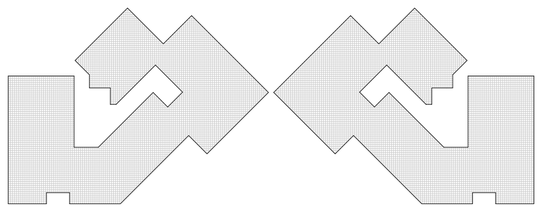

XI სართული 405,4 m² 405,4 m²

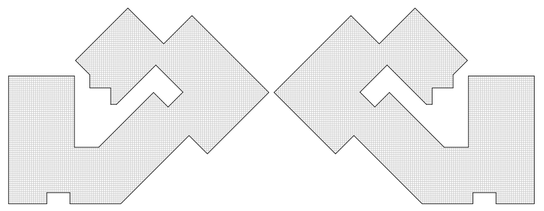

XII სართული 405,4 m² 405,4 m²

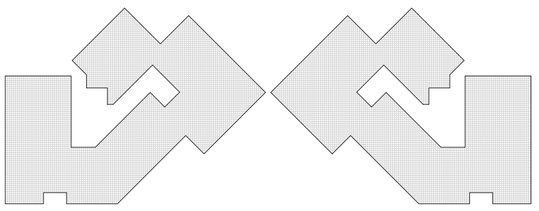


კ1 - 1 501,0 m²




მოშენების ფართი - 2 194,3 m²




XIII სართული 405,4 m² 405,4 m²

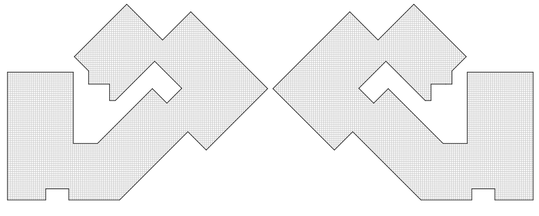


XIV სართული 405,4 m² 339,5 m²

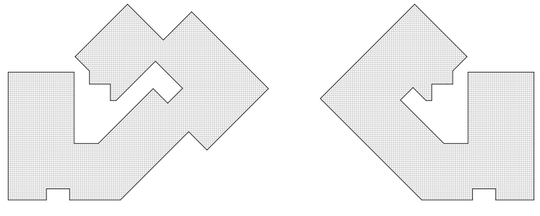

XV სართული 339,4 m² 339,5 m²

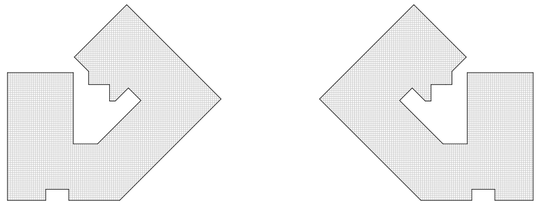

XVI სართული 339,4 m²

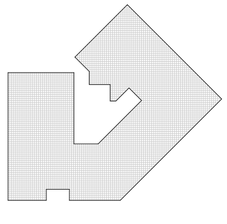

ტერიტორიის ფართი - 2333.00კვ.მ.

გარე კონტურზე დათვლილი
საანგარიშო ფართი - 13 094.90 კვ.მ.
კ2 = 5.6

დ. ლოსაბერძე