მიწისქვეშა ავტოსადგომის გეგმა -2.70 ნიშნულზე

ავტოსადგომის ფართი: 270.3 კვ.მ

-2.70

-1.60/497.9

17%

280
700
1700
700
700
540
760
760
555
555
80
2770

პირველი სართულის გეგმა 0.00 ნიშნულზე მ. 1:100

კომერციული
ფართი: 37.3 კვ.მ

კომერციული ფართი: 161.1 კვ.მ

23.9კვ.მ

0.00
1.20
0.15
0.30
0.45
0.60
0.75

280
700
1700
700
700
540

760
760
555
555
80
2770

ლითონის ჭრუ კარი

D
C
B
A
1
2
3
4
5

მე-2 სართულის გეგმა მ. 1:100

გათბობა-კონდიციერების დანადგარების განთავსების ადგილი

90.3+5.1

4.4 მ3.მ

43.6+4.4

10.4 მ3.მ

5.1 მ3.მ

23.9მ3.მ

120.3+17.3

2.7

4.2 მ3.მ

მინაბლიკი

162

140

143

280

700

1700

700

752

762

540

700

760

760

555

555

80

2770

A

B

C

D

1

2

3

4

5

მე-3 სართულის გეგმა მ. 1:100

გათბობა-კონდიცირების დანადგარების განთავსების ადგილი

111.3+9.5

4.4 მ3.მ

5.1 მ3.მ

23.9მ3.მ

4.2 მ3.მ

10.4 მ3.მ

143.8+17.3

2.7

მინაბლოკი

162

140

143

280

700

1700

700

752

762

540

700

760

760

555

555

80

2770

A

B

C

D

1

2

1

2

3

4

5

ტიპიური 4 და 5 სართულის გეგმა მ. 1:100

გათბობა-კონდიცირების დანადგარების განთავსების ადგილი

131.3+9.5

4.4 მ²

10.4 მ²

5.1 მ²

23.9მ²

124.7+17.3

2.7

4.2 მ²

მინაშლილი

162

140

143

280

700

1700

700

752

762

540

700

760

760

555

555

80

2770

A

B

C

D

1

2

1

2

3

4

5

მე-6 სართულის გეგმა მ. 1:100

გათბობა-კონდიცირების დანადგარების განთავსების ადგილი

30.8 მ.მ

104.8+35.9

10.4 მ.მ

5.1 მ.მ

23.9მ.მ

124.7+17.3

2.7

4.2 მ.მ

280

700

1700

700

752

762

540

700

162

140

143

760

760

555

555

80

2770

D

C

B

A

1


2

3

4

5

სამანქანოს გეგმა მ. 1:100

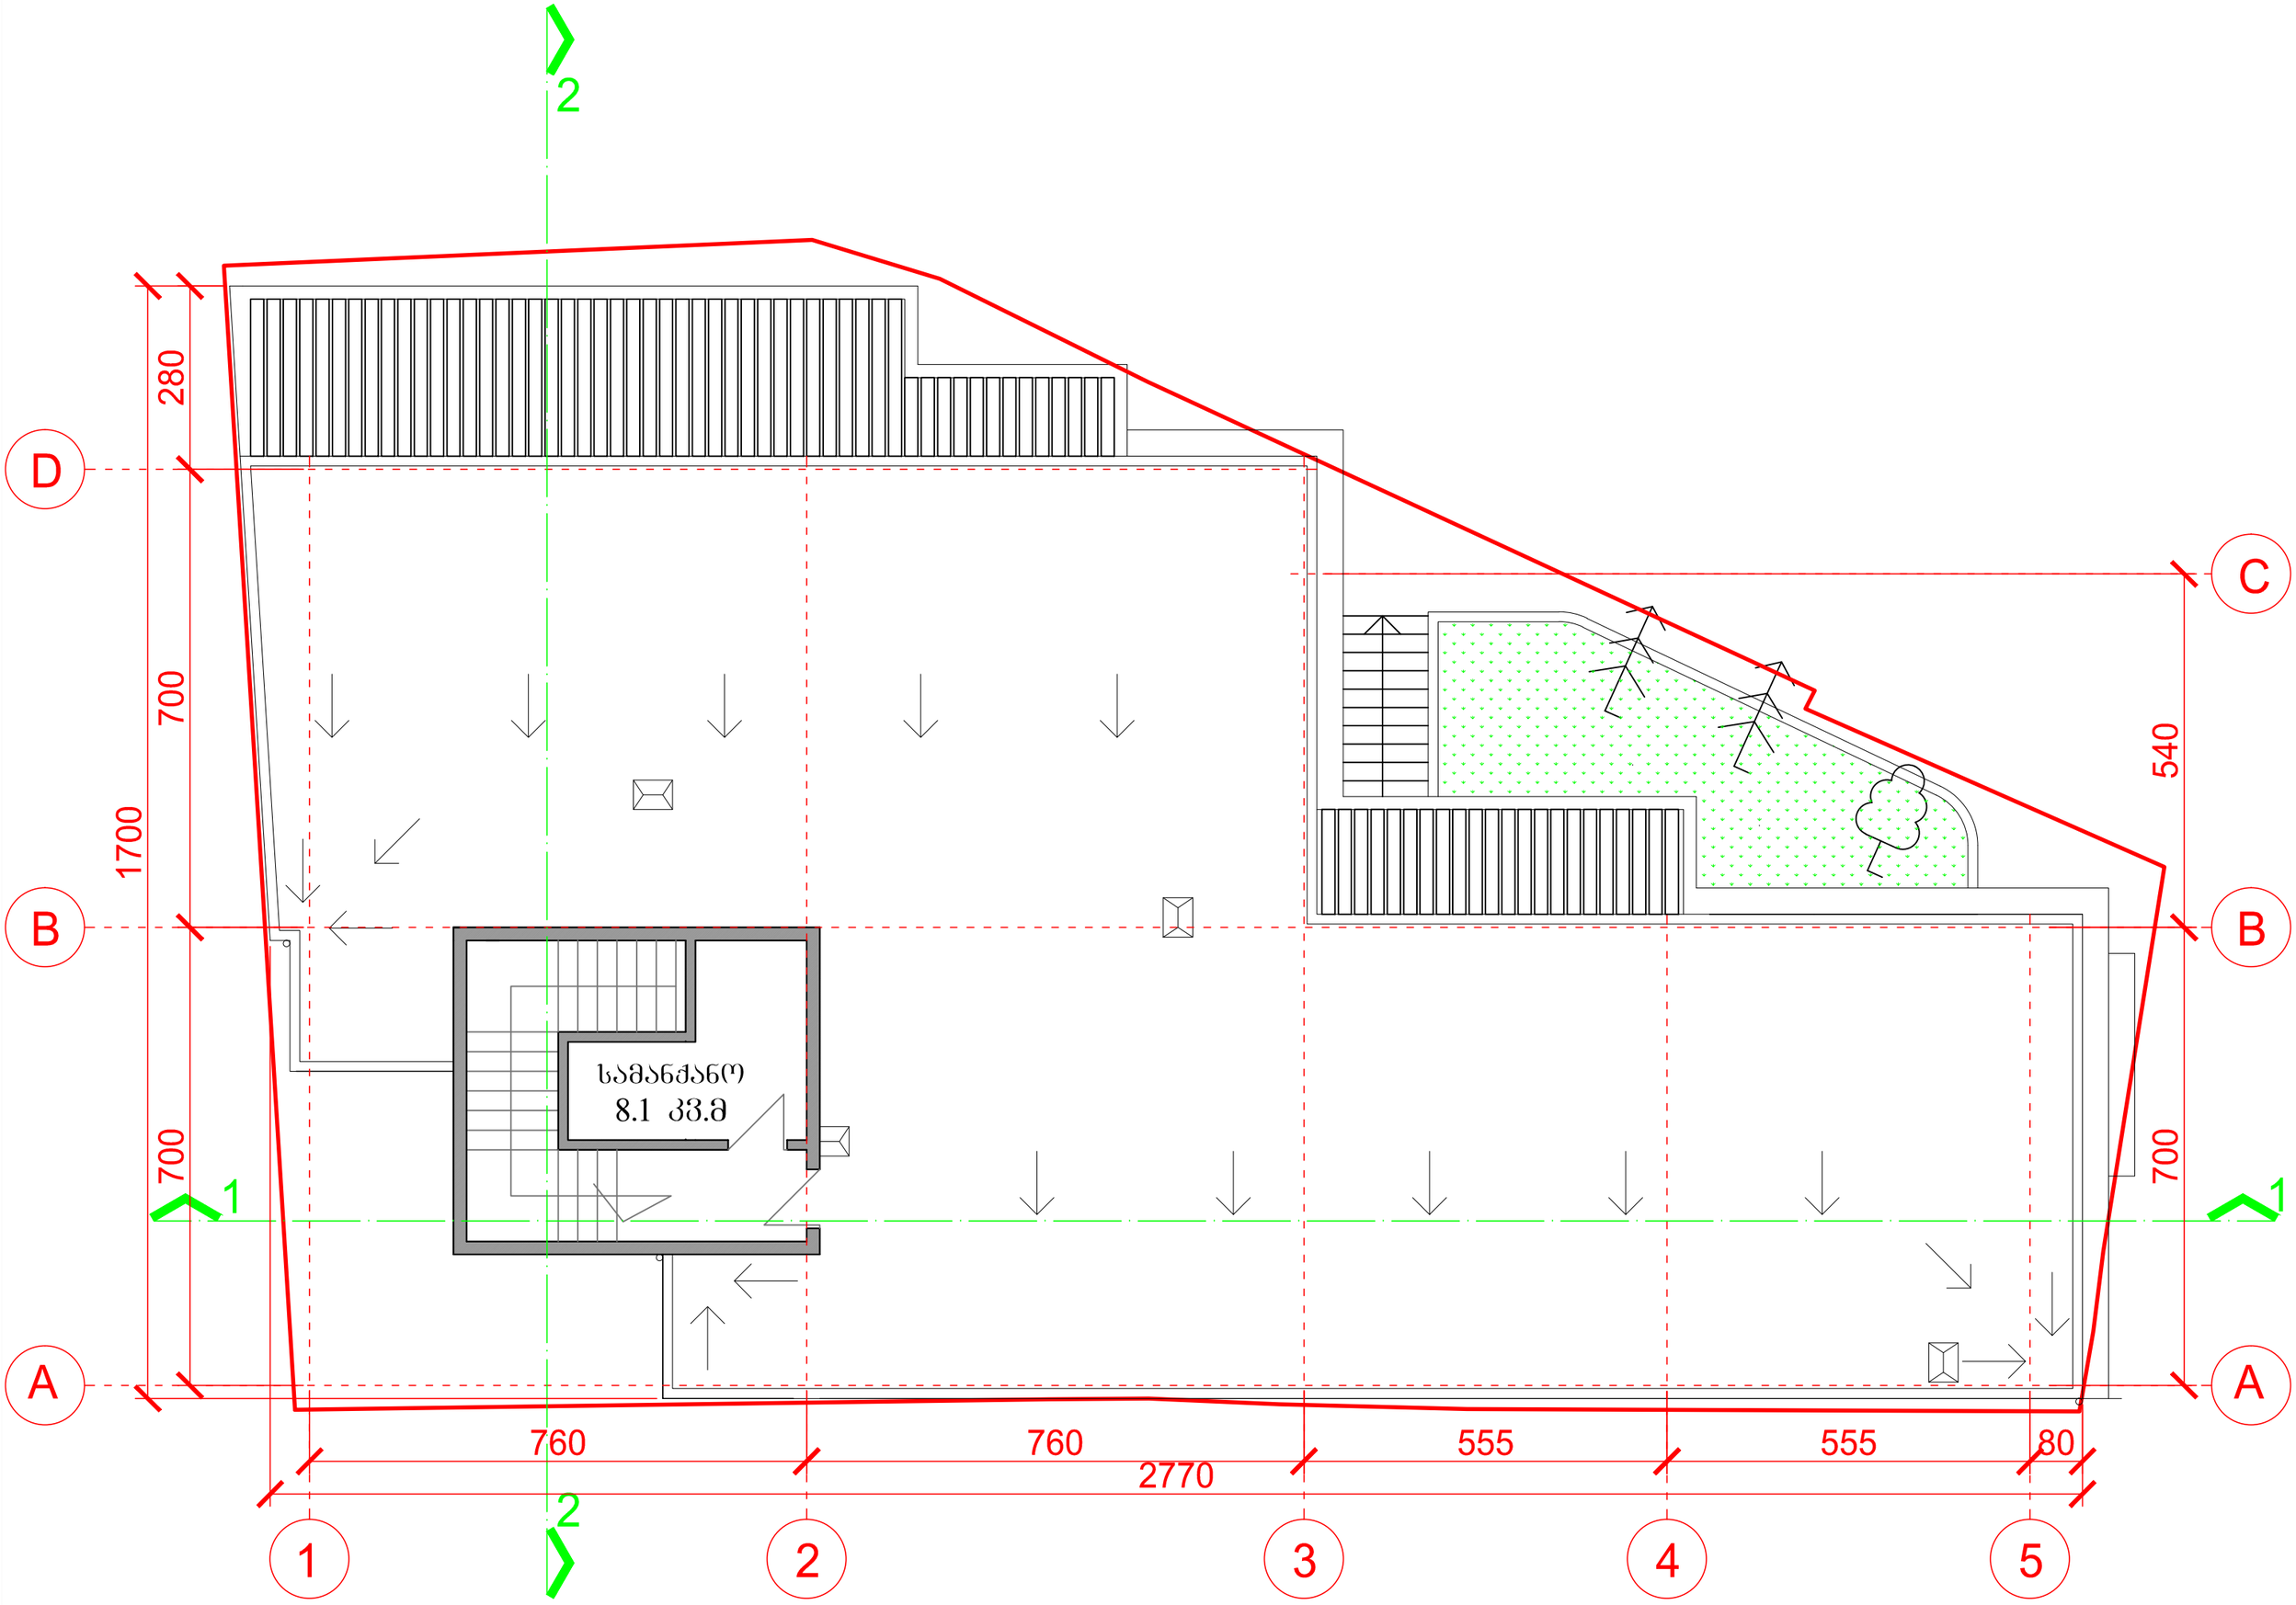

სახურავის გეგმა მ. 1:100

