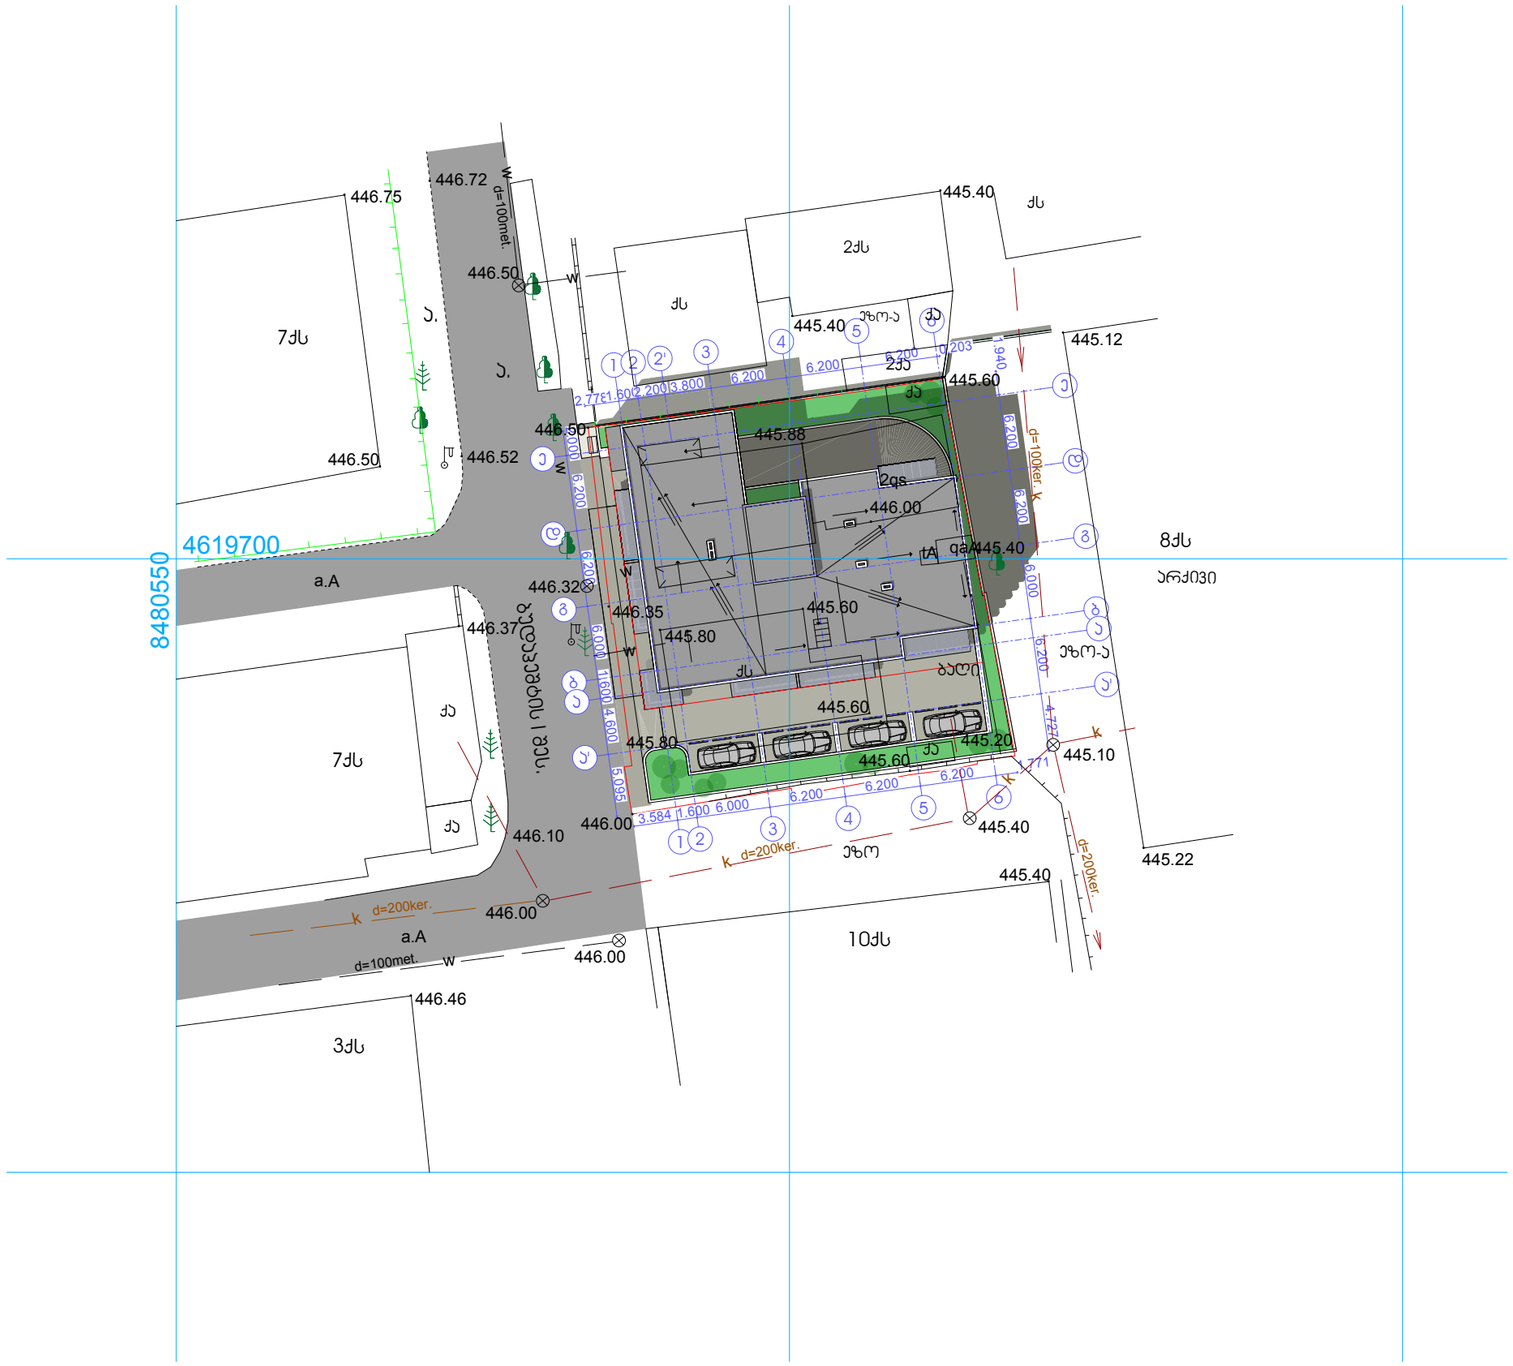

პროექტის სახელწოდება

ქ. თბილისში, ვაჟა-საბურთალოს რ-ნში, ბუდაპეშტის I შესახვევი №6-№8-ში (ნაკ. №005/055) მრავალბინიანი საცხოვრებელი სახლის რ ე ა ო ნ ს ტ რ უ ქ ც ი ი ს პ რ ო ე ქ ტ ი

ექსპლიკაცია:

საერთო ტექნიკური მონაცემები:

მიწის ნაკვეთის ფართობი - 953.0 კვ.მ
განაშენიანების საანგარიშო ფართობი - 414.8 კვ.მ
კ1=0.4
განაშენიანების ინტენსივობის ფართობი -3564.8 კვ.მ
კ2=3.74
გამწვანების ფართობი - 157.1 კვ.მ
კ3=0.2

პირობითი ნიშნები

- ნაკვეთის საზღვარი
- საპროექტო შენობა
- 10ქს არსებული შენობა
- საავტომობილო გზა
- გამწვანება

N

0 5 10 15 20 25

შ.პ.ს. "Unix Construction and Development Group"

ქ. თბილისი, ვაჟა-საბურთალოს რაიონი, ბუდაპეშტის I შეს. №6 და №8

ტელ.: 599 55 19 51; ელ-ფოსტა: giodatbar@yahoo.com

თანამდებობა	გვარი	ხელმოწერა	თარიღი
დირექტორი	გ. მუსაშვილი		
პროექ. არქიტორი	ნ. სიხარულიძე		
დაამუშავა	ნ. სიხარულიძე		

მასშტაბი	1:500	საერთო ნაკვეთის არსებული გეგმა
თარიღი		

ს ტ ა დ ი ა	ფურცლები	ფურცელი
პ რ ო ე ქ ტ ი	26	ა-01

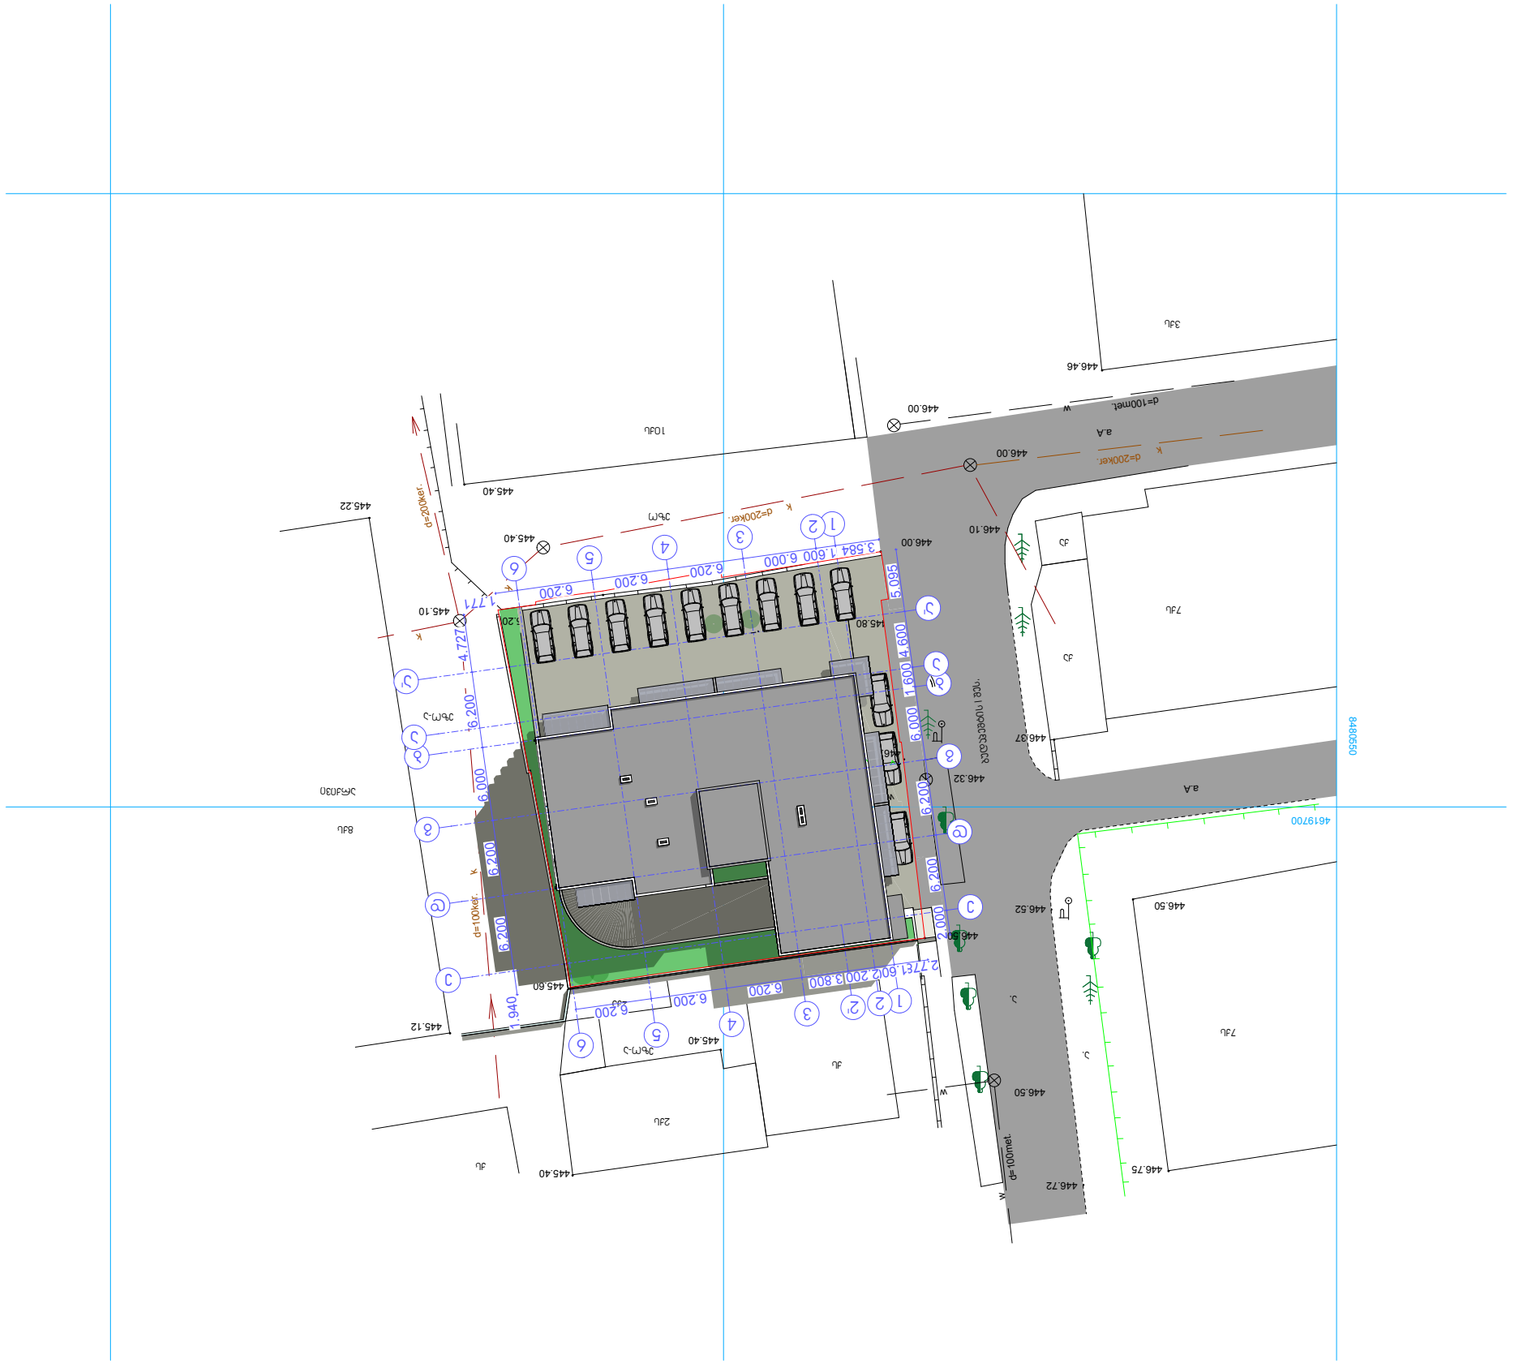


