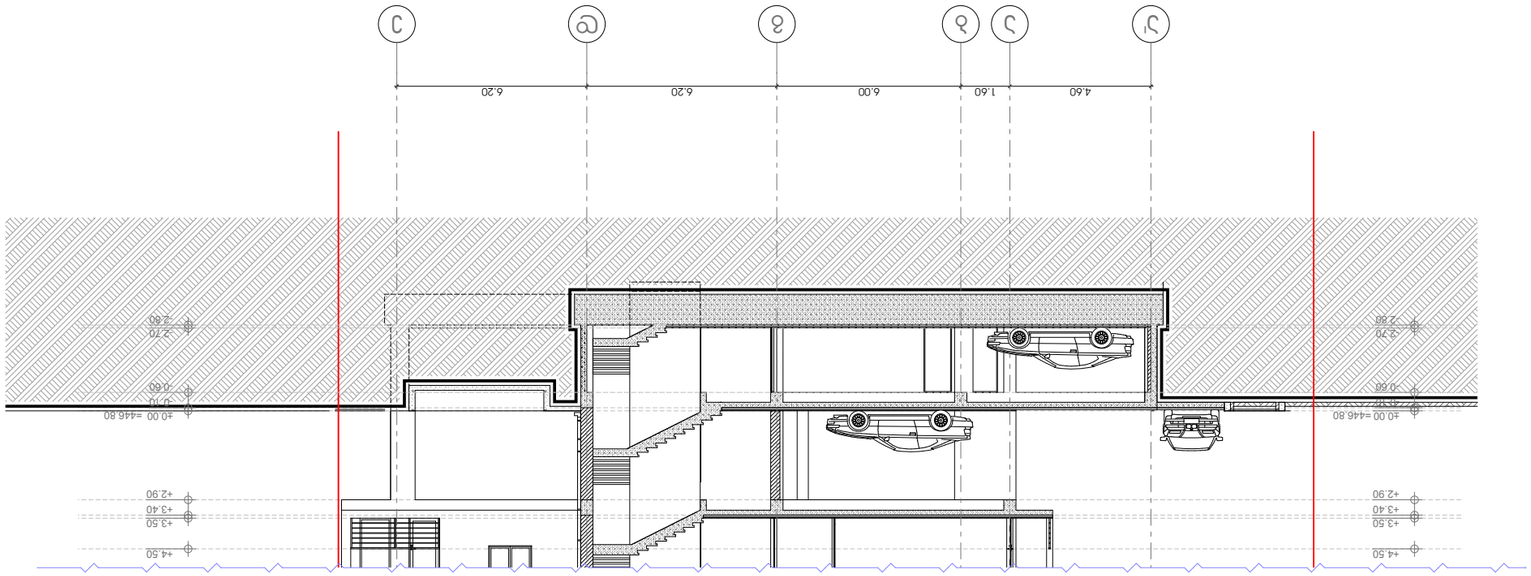






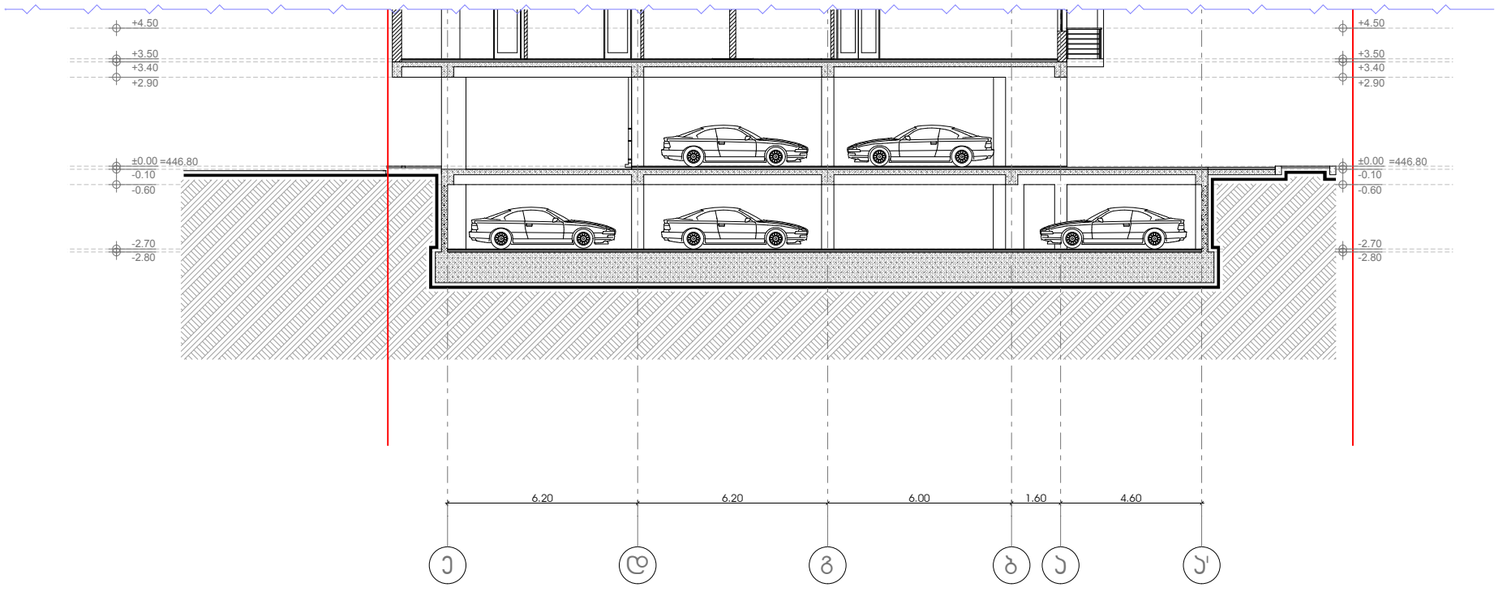

პროექტის სახელწოდება
ქ. თბილისში, ვაჯე-საბურთალოს რ-ნში, ბუდაპეშტის I შესახვევი №6-№8-ში (ნაჯ. №005/055) მრავალბინიანი საცხოვრებელი სახლის რეკონსტრუქციის პროექტი
ექსპლიკაცია:

პირობითი ნიშნები
ნაკვეთის საზღვარი
+3.50 არქიტექტურული ნიშნული

0 1 2 3 4 5 6 7 8 9 10

შ.პ.ს. "Unix Construction and Development Group"

ქ. თბილისი, ვაჯე-საბურთალოს რაიონი, ბუდაპეშტის I შეს. №6 და №8

ტელ.: 599 55 19 51

ელ-ფოსტა: giodatbar@yahoo.com

თანამდებობა	გვარი	ხელმოწერა	თარიღი
დირექტორი	გ. მუსაშვილი		
პროექ. აპტორი	ნ. სიხარულიძე		
დაამუშავა	ნ. სიხარულიძე		
მასშტაბი	1:100	სარეკონსტრუქციო ობიექტის არსებული ჭრილი 2-2	
თარიღი			
სტადია		ფურცლები	ფურცელი
პროექტი		26	ა-15

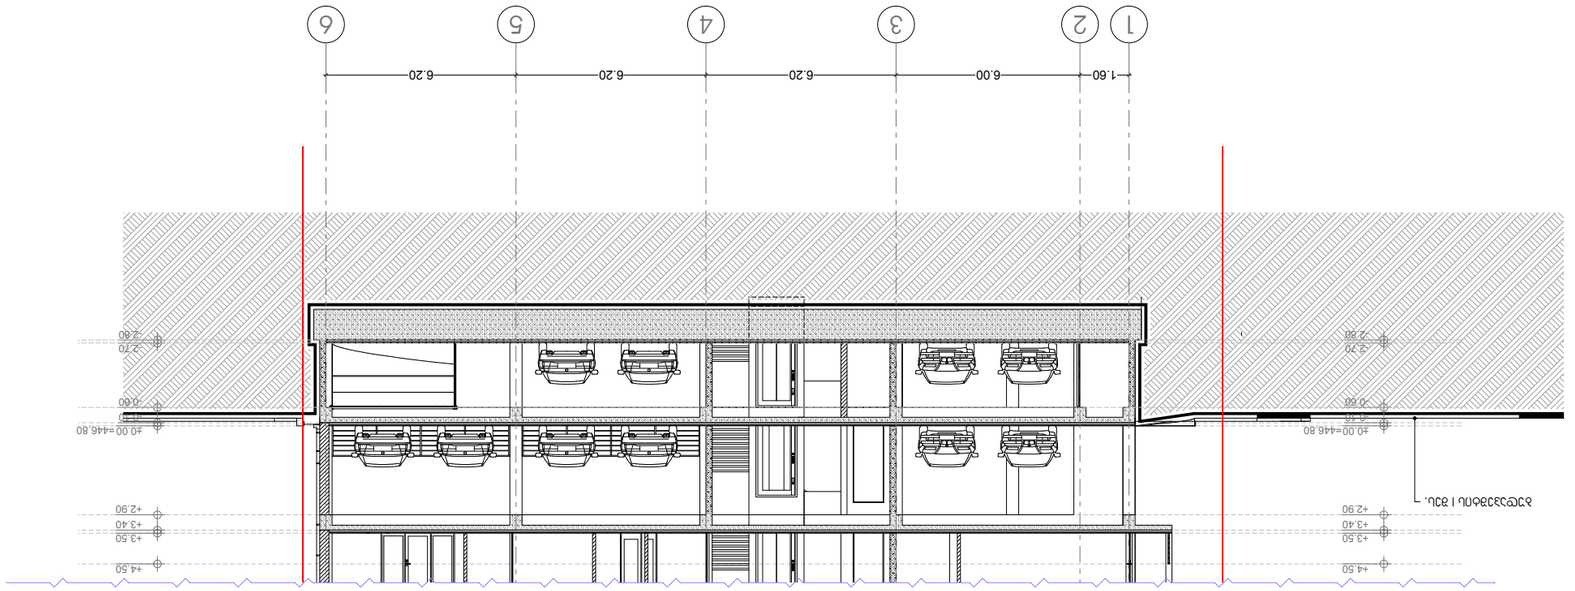
































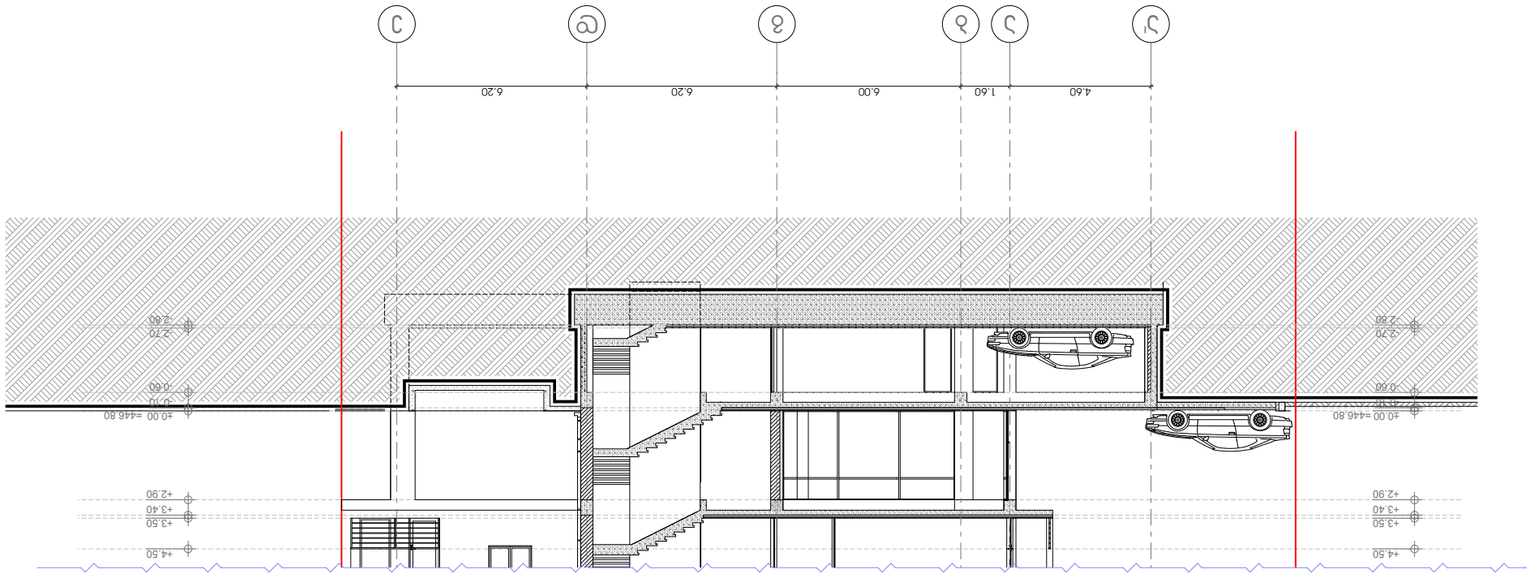






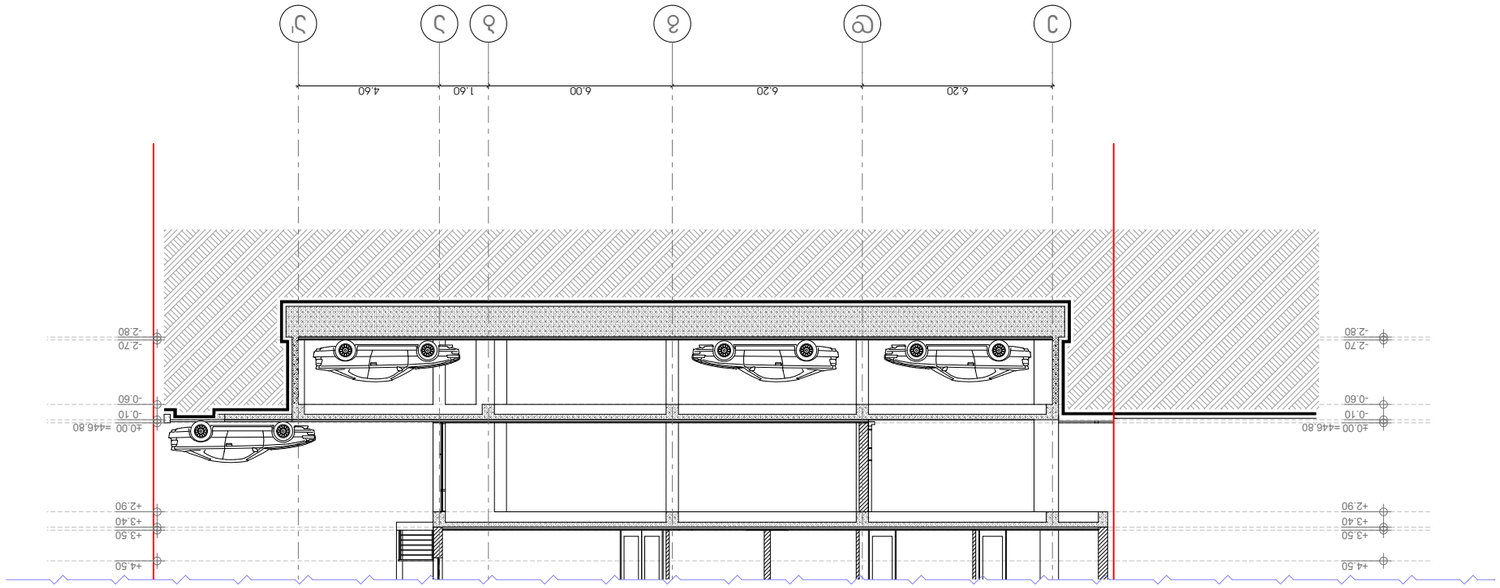


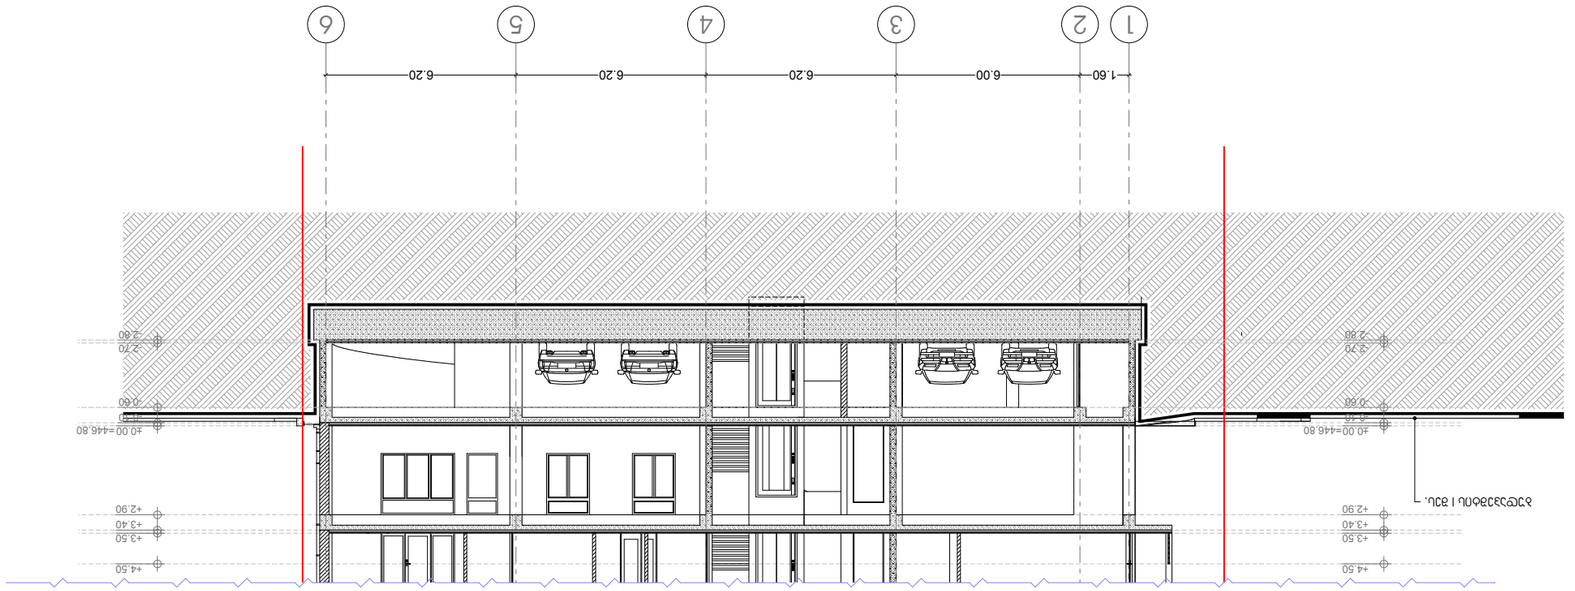
1
2
3
4
5
6
1.60
6.00
6.20
6.20
6.20
6.20
+4.50
+3.50
+3.40
+2.90
+0.60
-0.60
-1.65
-3.00
+0.00=446.80
+2.70
+2.80
+0.00=446.80
+2.70
+2.80
+0.60
-0.60
-1.65
-3.00
+0.00=446.80
+4.50
+3.50
+3.40
+2.90