არსებული ჭრილი 1-1
მ. 1:200

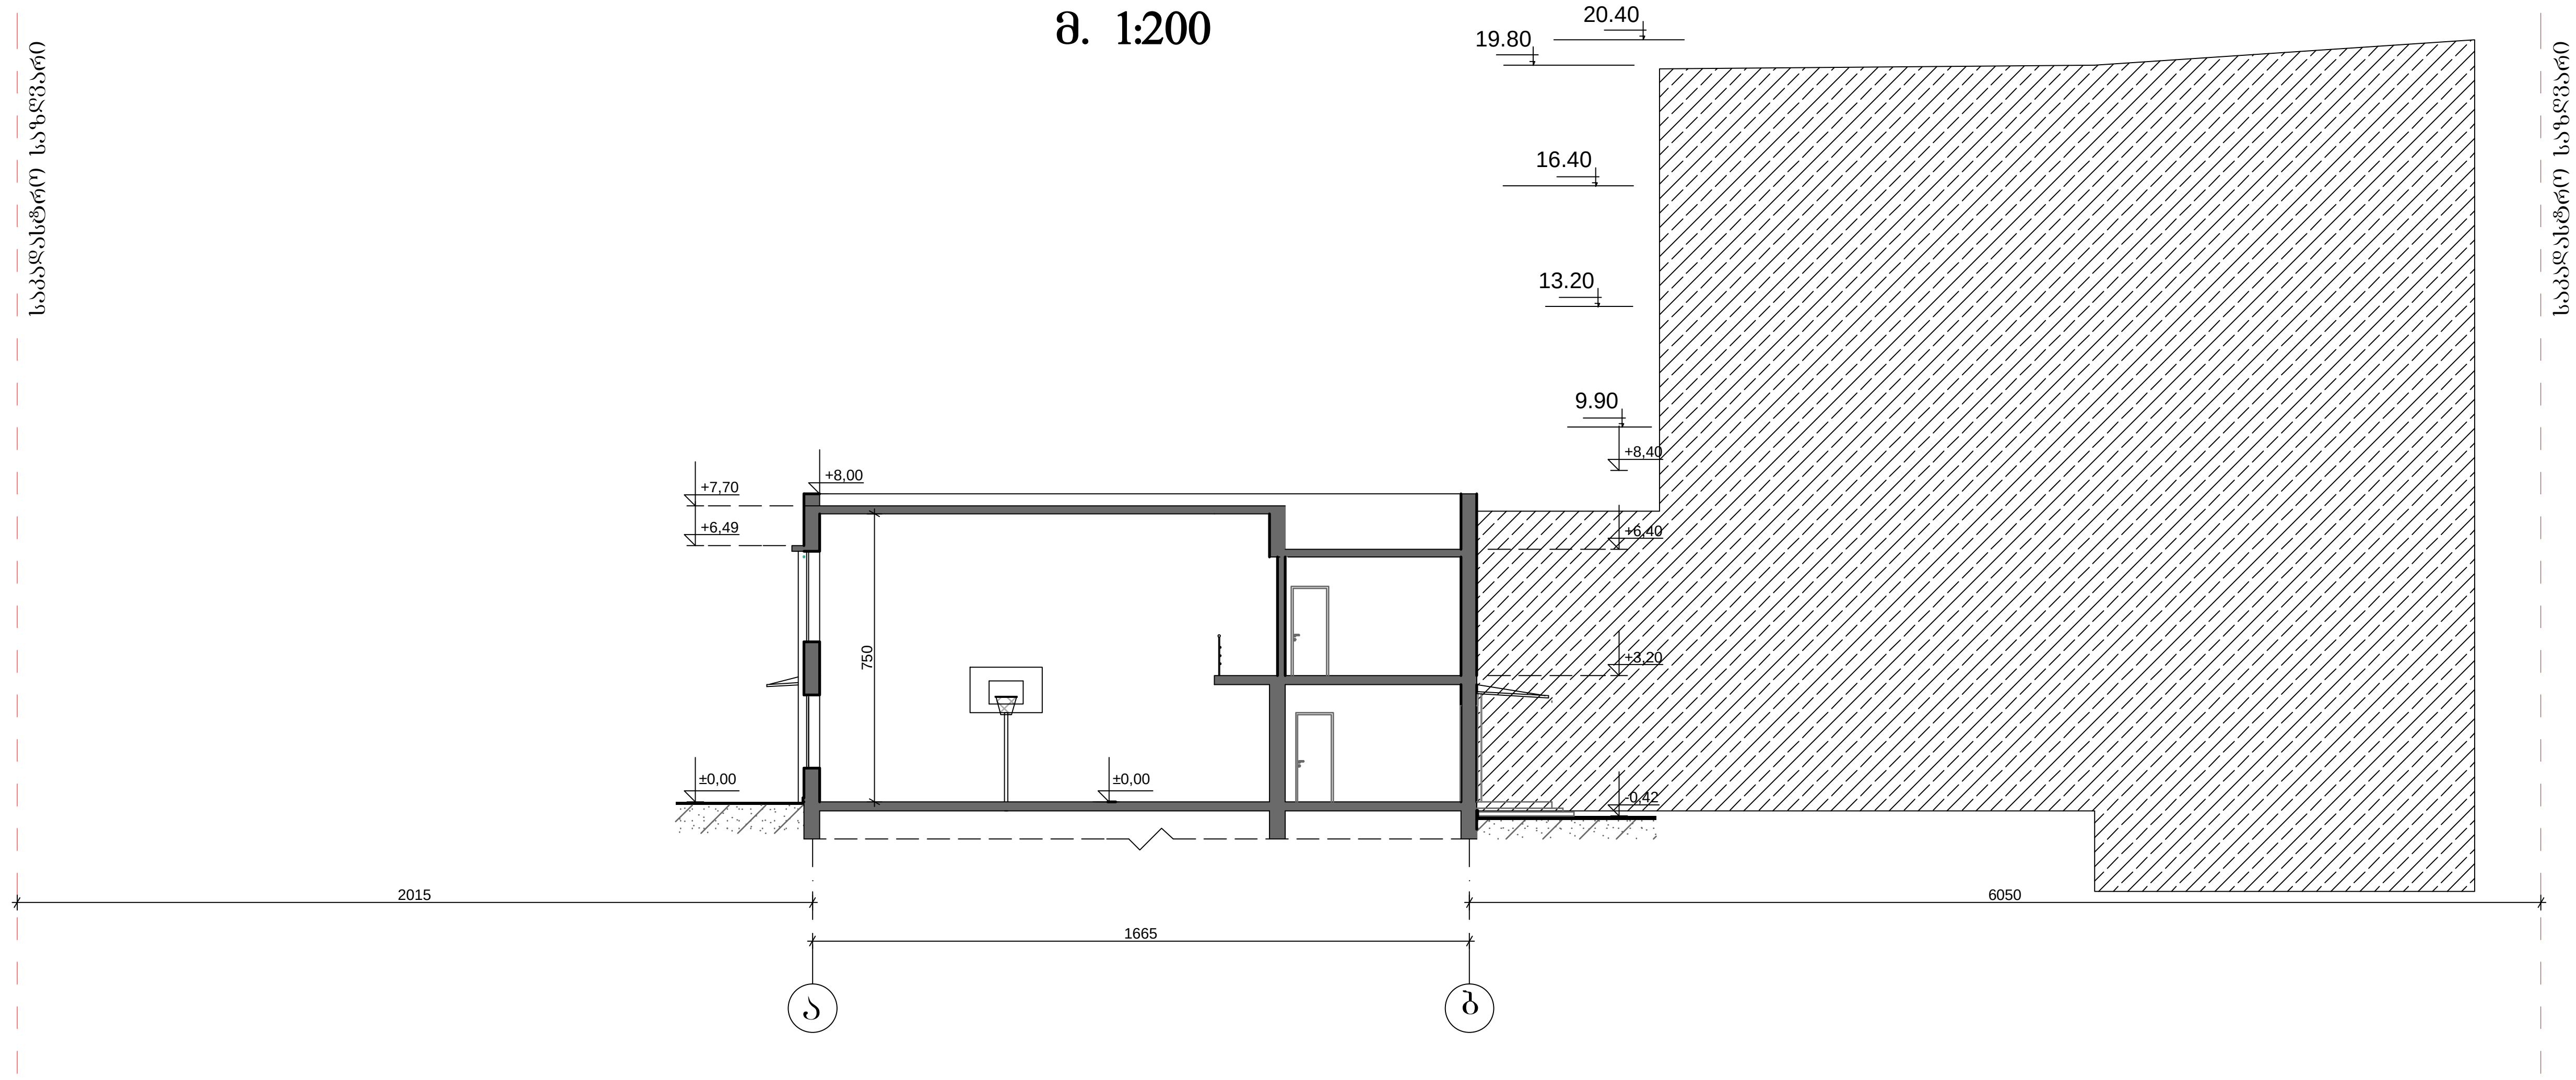

"STYLE DESIGN"	ქ. თბილისში ყაზბეგის ქ. №34ა ევროპული სკოლის II კორპუსზე დაშენების პროექტი	დირექტორი	გ. ქურციკიძე		სტადია	ფურცელი
		არქიტექტორი	გ. ნოზაძე			
		შეამოწმა	დ. მოსულიშვილი		მ 1: 200	
	არსებული ჭრილი 1-1 მ. 1:200					

საკადასტრო საზღვარი

საკადასტრო საზღვარი

არსებული ჭრილი 2-2
მ. 1:200

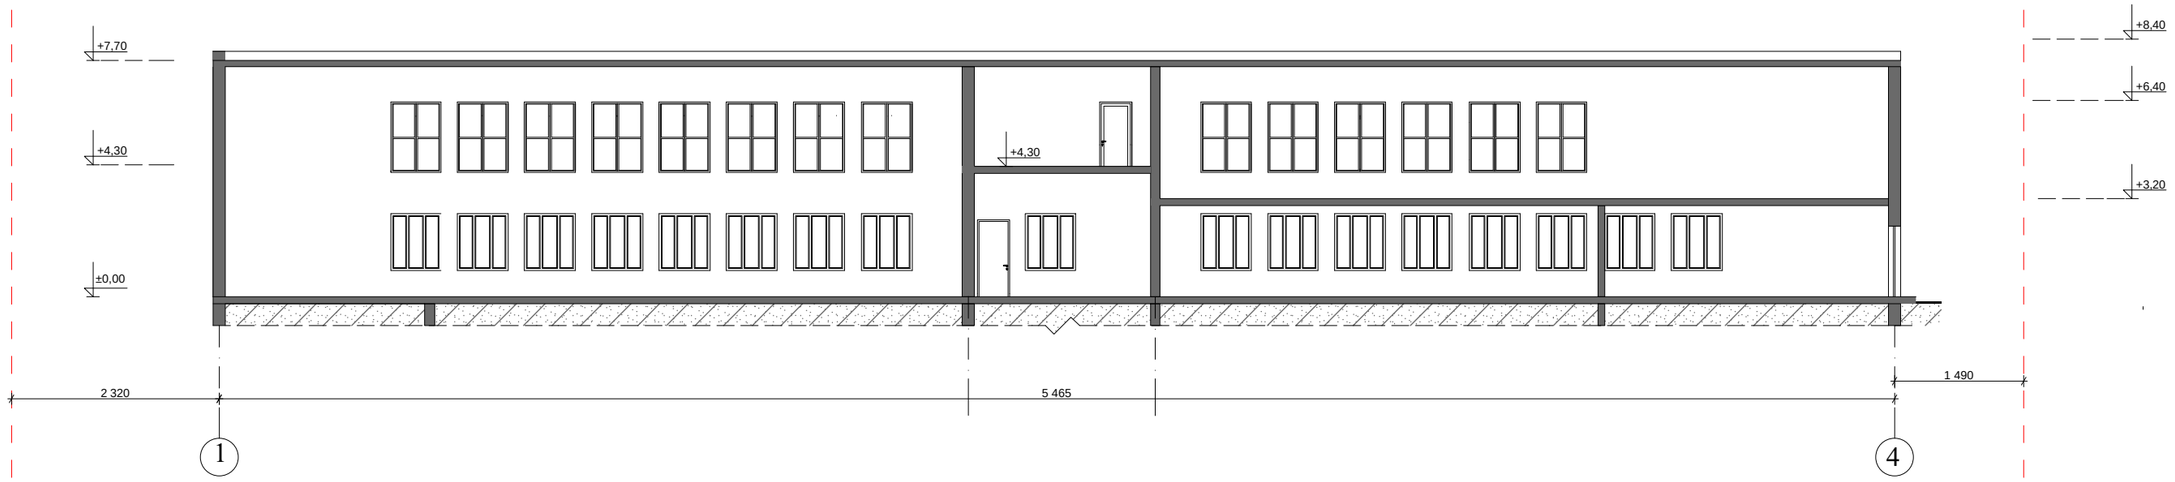

"STYLE DESIGN"	ქ. თბილისში ყაზბეგის ქ. №34ა ევროპული სკოლის II კორპუსზე დაშენების პროექტი	დირექტორი	გ. ძურციკიძე		სტადია / შურცელი
		არქიტექტორი	გ. ნოზაძე		
		შემოწმა	დ. მოსულიშვილი		მ 1: 200
	არსებული ჭრილი 2-2			2014	

საპროექტო ტერიტორია

ჭრილი 1-1 მ. 1:200

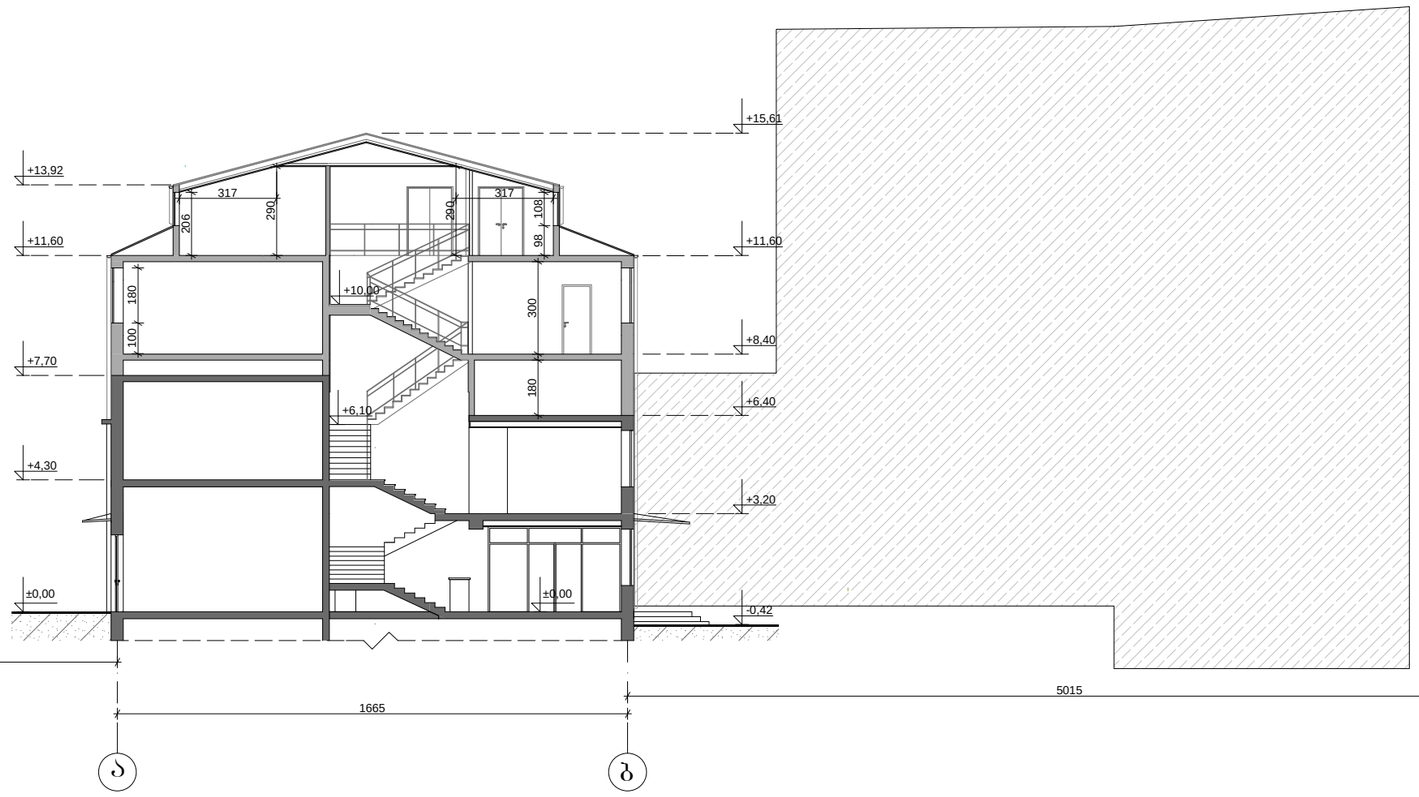

პირობითი აღნიშვნა:

საპროექტო დაშენება

არსებული შენობა

"STYLE DESIGN"	ქ. თბილისში ყაზბეგის ქ. №34ა ევროპული სკოლის II კორპუსზე დაშენების პროექტი	დირექტორი	გ. ჭურციკიძე		სტადია	ფურცელი
		არქიტექტორი	გ. ნოზაძე			
		შეამოწმა	დ. მოსულიშვილი		მ 1: 200	
	ჭრილი 1-1					

ჭრილი 2-2 მ. 1:200

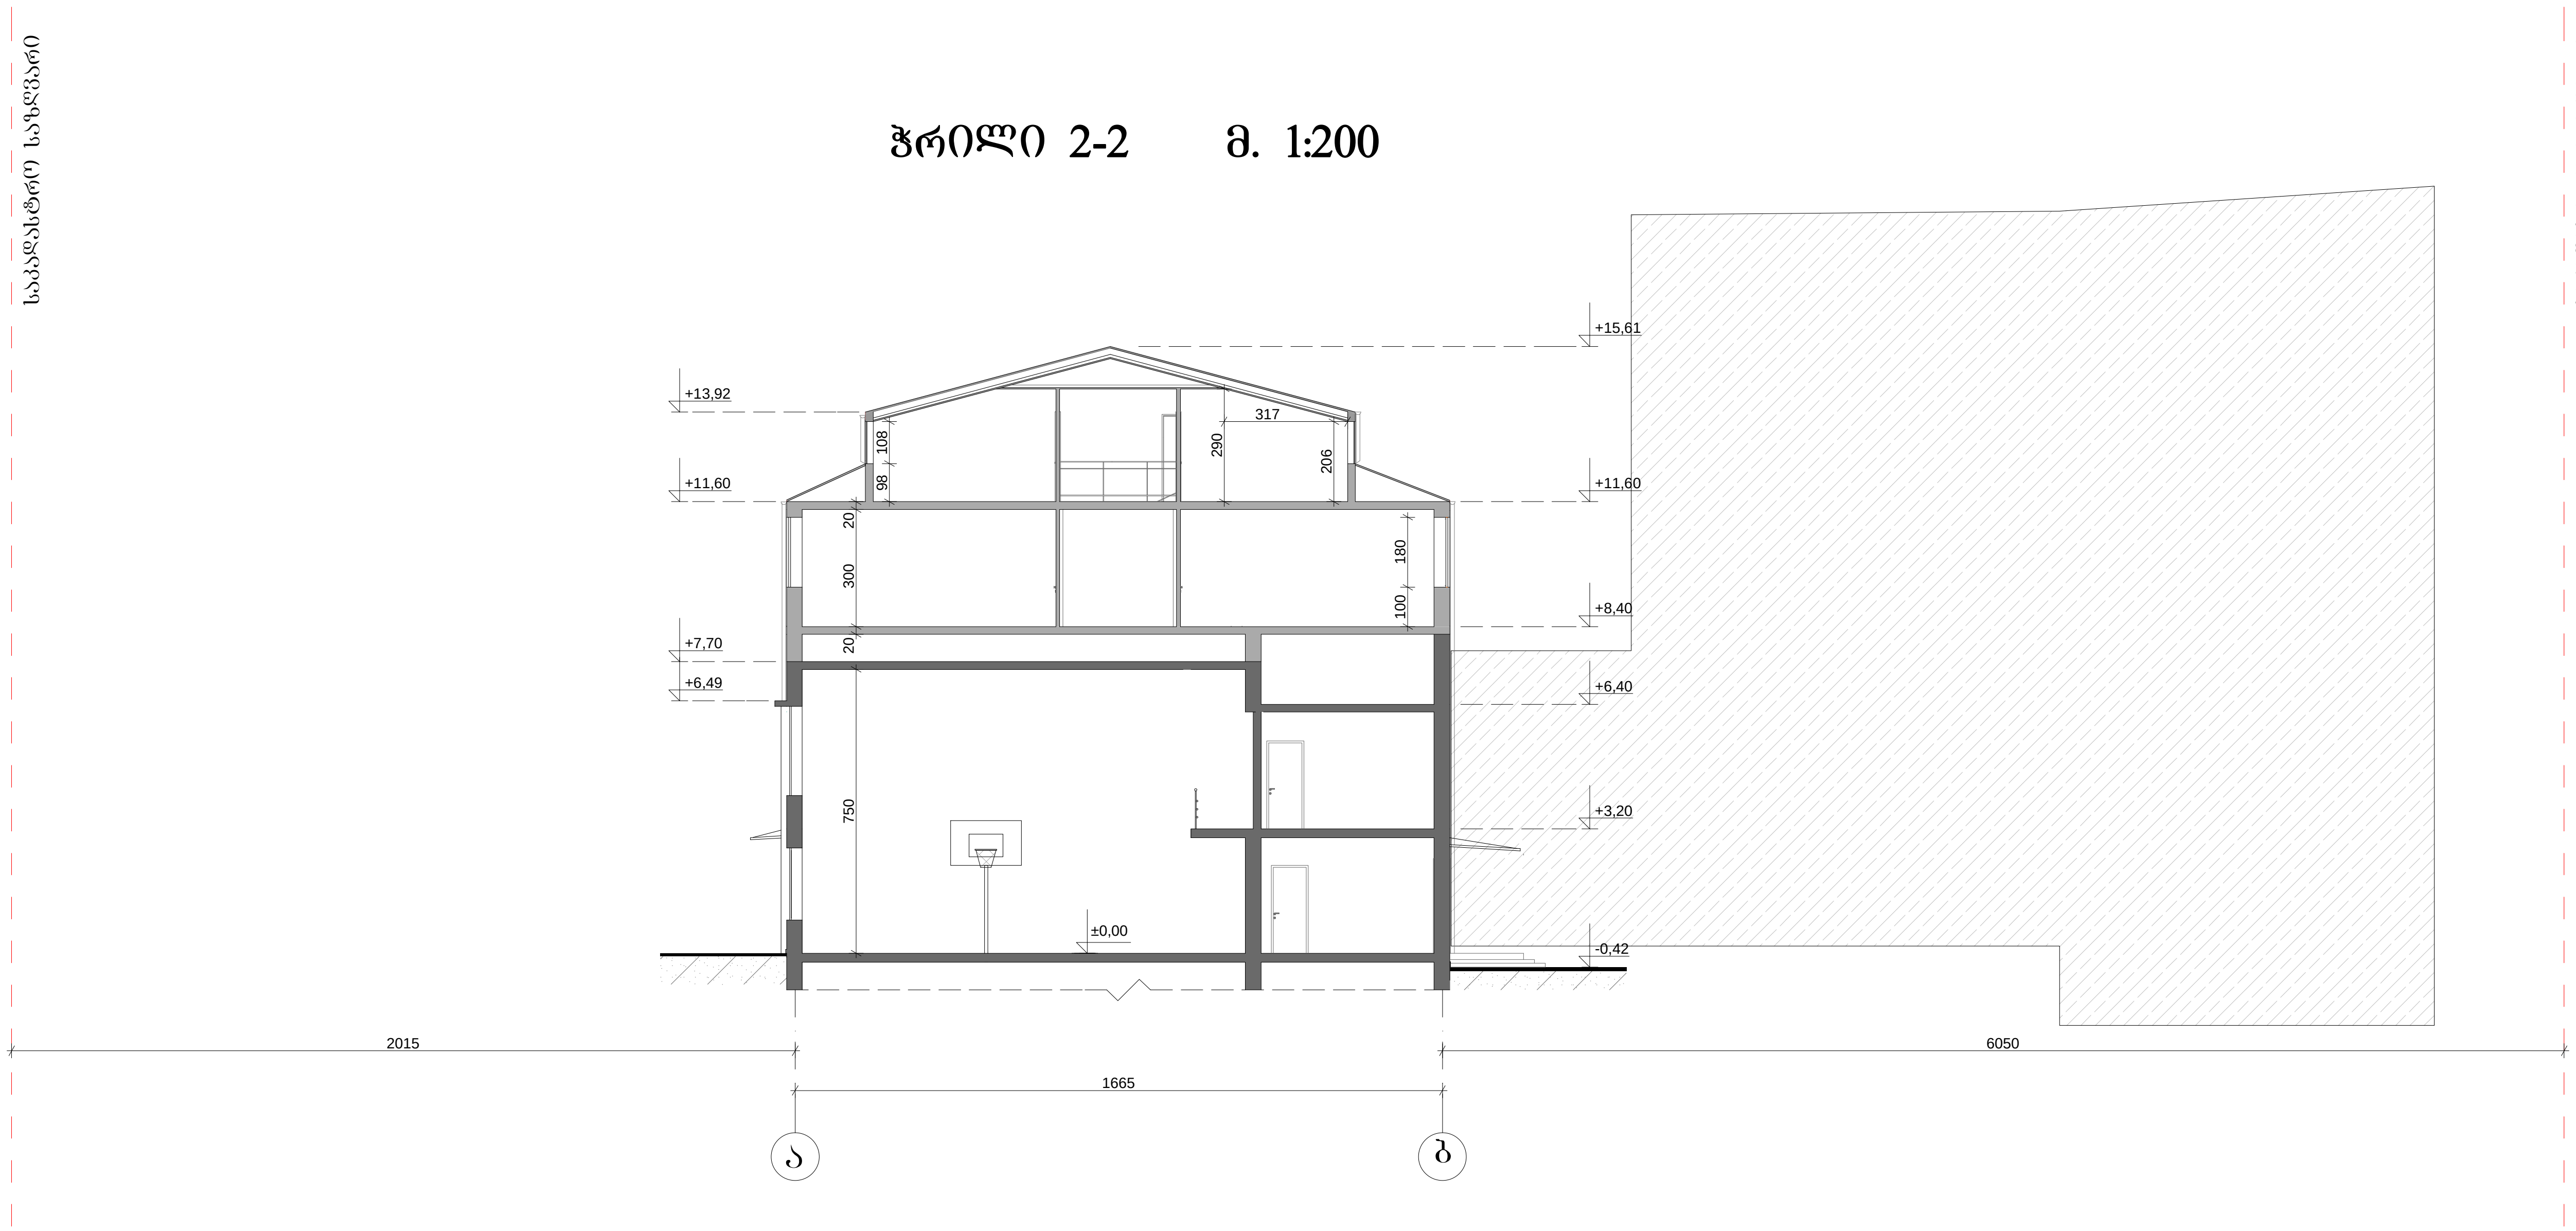

პირობითი აღნიშვნა:

საპროექტო დაშენება

არსებული შენობა

"STYLE DESIGN"	ქ. თბილისში ყაზბეგის ქ. №34ა ევროპული სკოლის II კორპუსზე დაშენების პროექტი	დირექტორი	გ. ქურციკიძე		სტადია	ფურცელი
		არქიტექტორი	გ. ნოზაძე			
		შეამოწმა	დ. მოსულიშვილი		მ 1: 200	
	ჭრილი 2-2 მ. 1:200					

ჭრილი 3-3 მ. 1:200



პირობითი აღნიშვნა:

საპროექტო დაშენება

არსებული შენობა

"STYLE DESIGN"	ქ. თბილისში ყაზბეგის ქ. №34ა ევროპული სკოლის II კორპუსზე დაშენების პროექტი	დირექტორი	გ. ქურციკიძე		სტადია	ფურცელი
		არქიტექტორი	გ. ნოზაძე			
		შეამოწმა	დ. მოსულიშვილი		მ 1: 200	
	ჭრილი 3-3			2014		