სიმაღლის განსაზღვრის სქემა

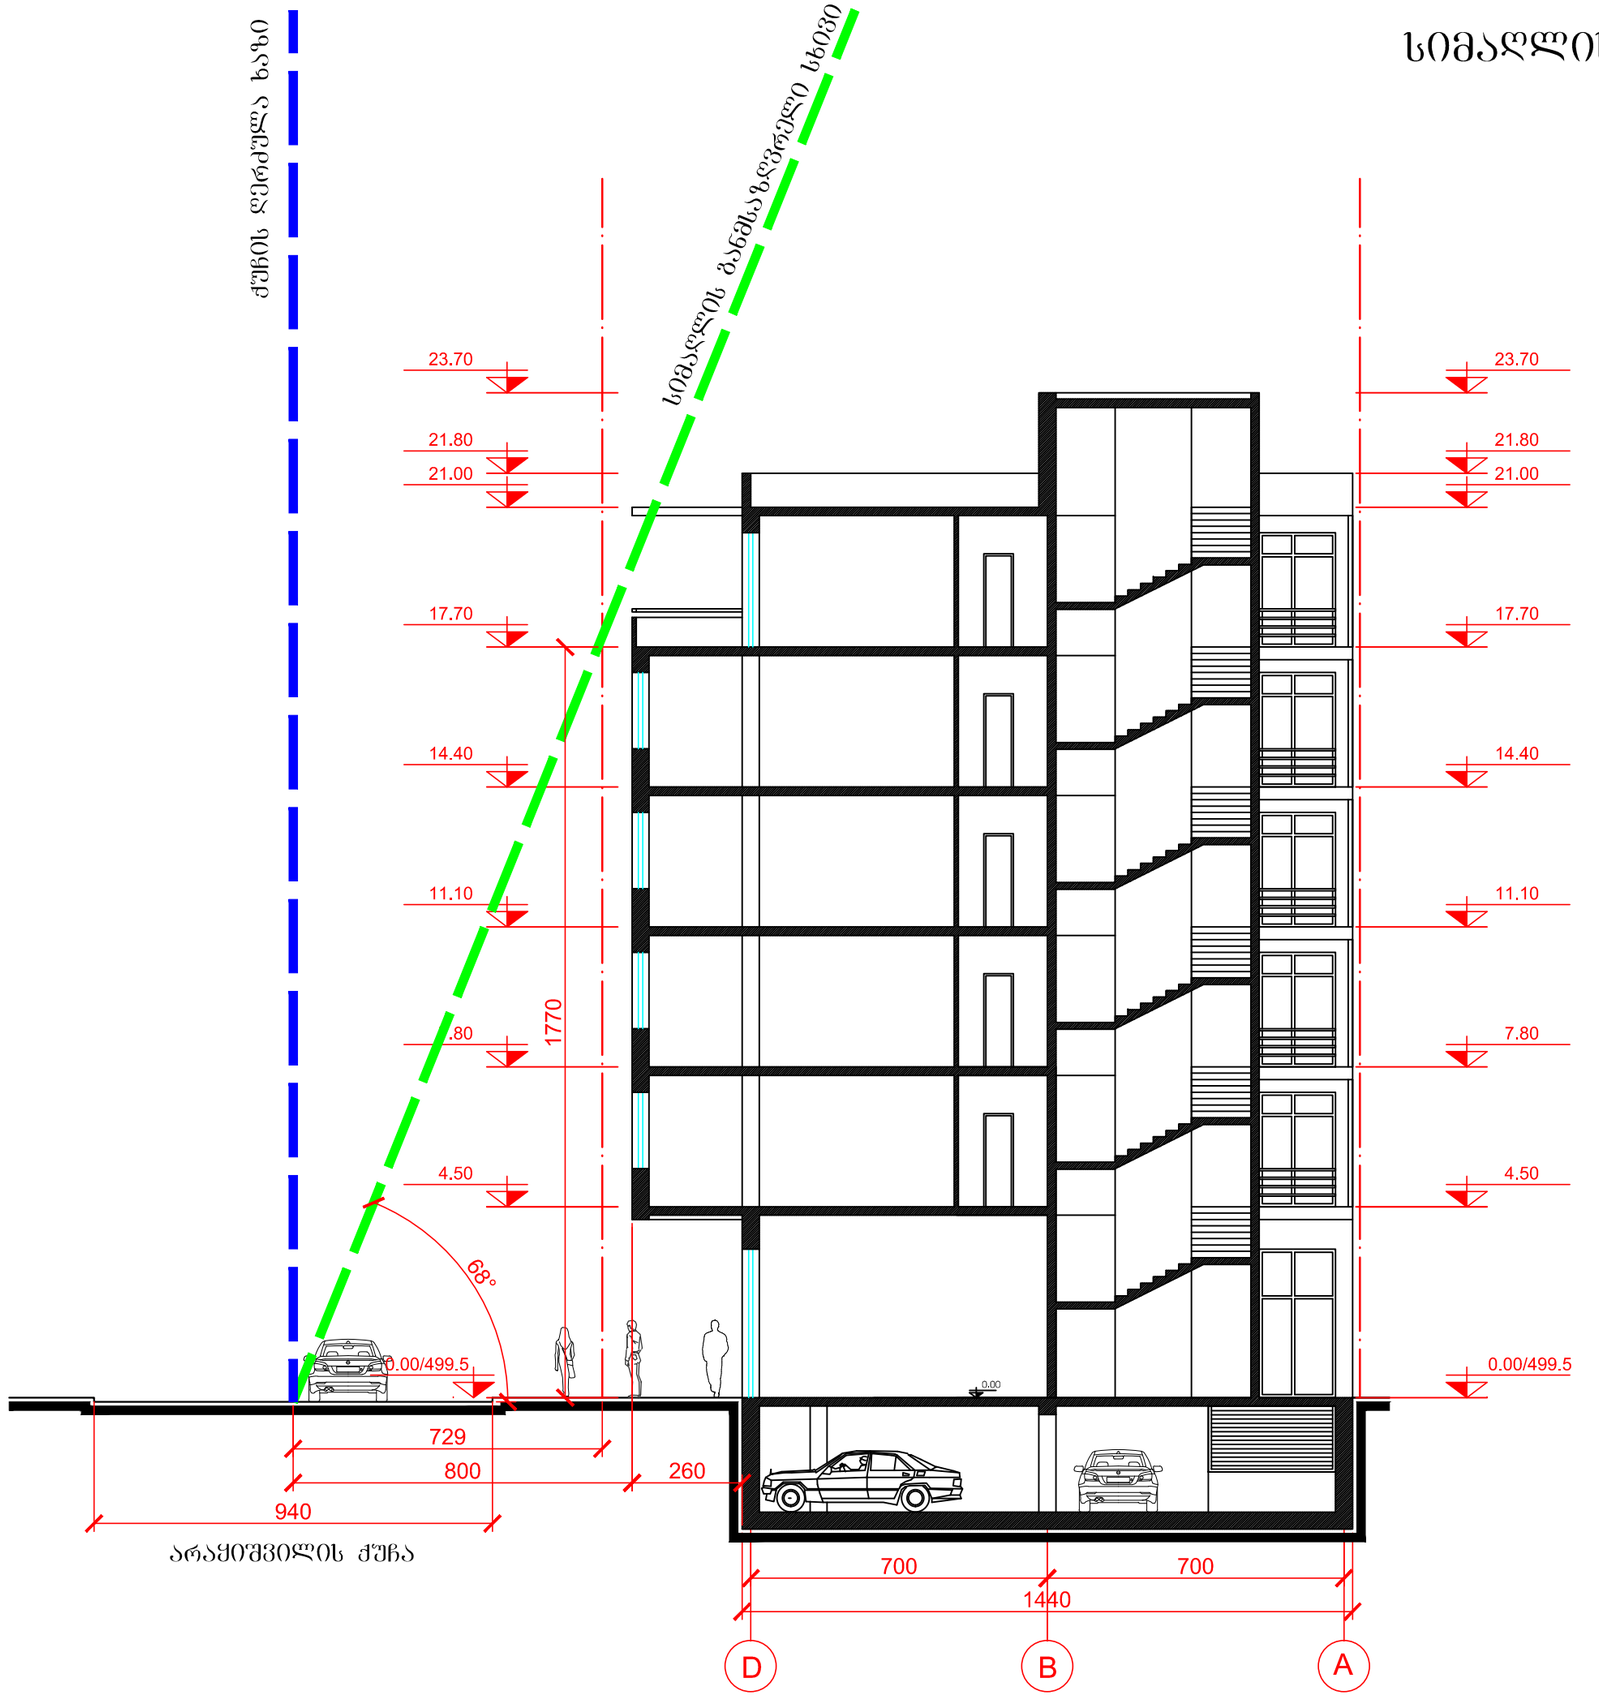

გენგეგმა მ. 1:500

