ნაკვეთის საკადასტრო საზღვარი

ნაკვეთის საკადასტრო საზღვარი

ფასადი 1-13 ღერძებში

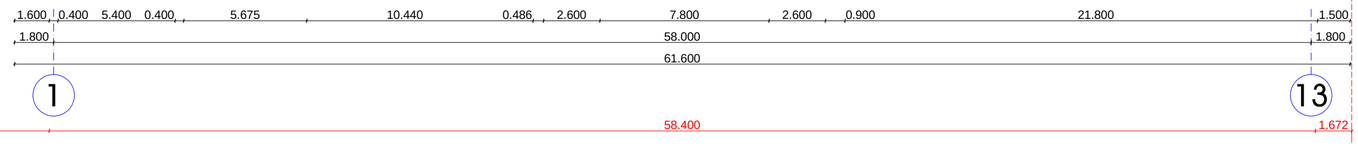

პროექტი:
მრავალფუნქციური შენობა

ადმინისტრაციული:

დამკვეთი:
შ.პ.ს. "Real Estate Development Company"

მენარმეობელი:
შ.პ.ს. "ბარნაბიშვილი გურგენიძე არქიტექტორები"

დირექტორი:
ბ. გურგენიძე

პრ. მთ.არქიტექტორი:
ი. ბარნაბიშვილი

გვსარულა:
ი. ბარნაბიშვილი

ფასადი 1-13 ღერძებში

მასშტაბი:	1:200
გვერდი:	
სულ გვერდები:	
ფორმატი:	A-2
თარიღი:	22.05.14

BARNABISHVILI GURGENIDZE ARCHITECTS

LTD BARNABISHVILI GURGENIDZE ARCHITECTS

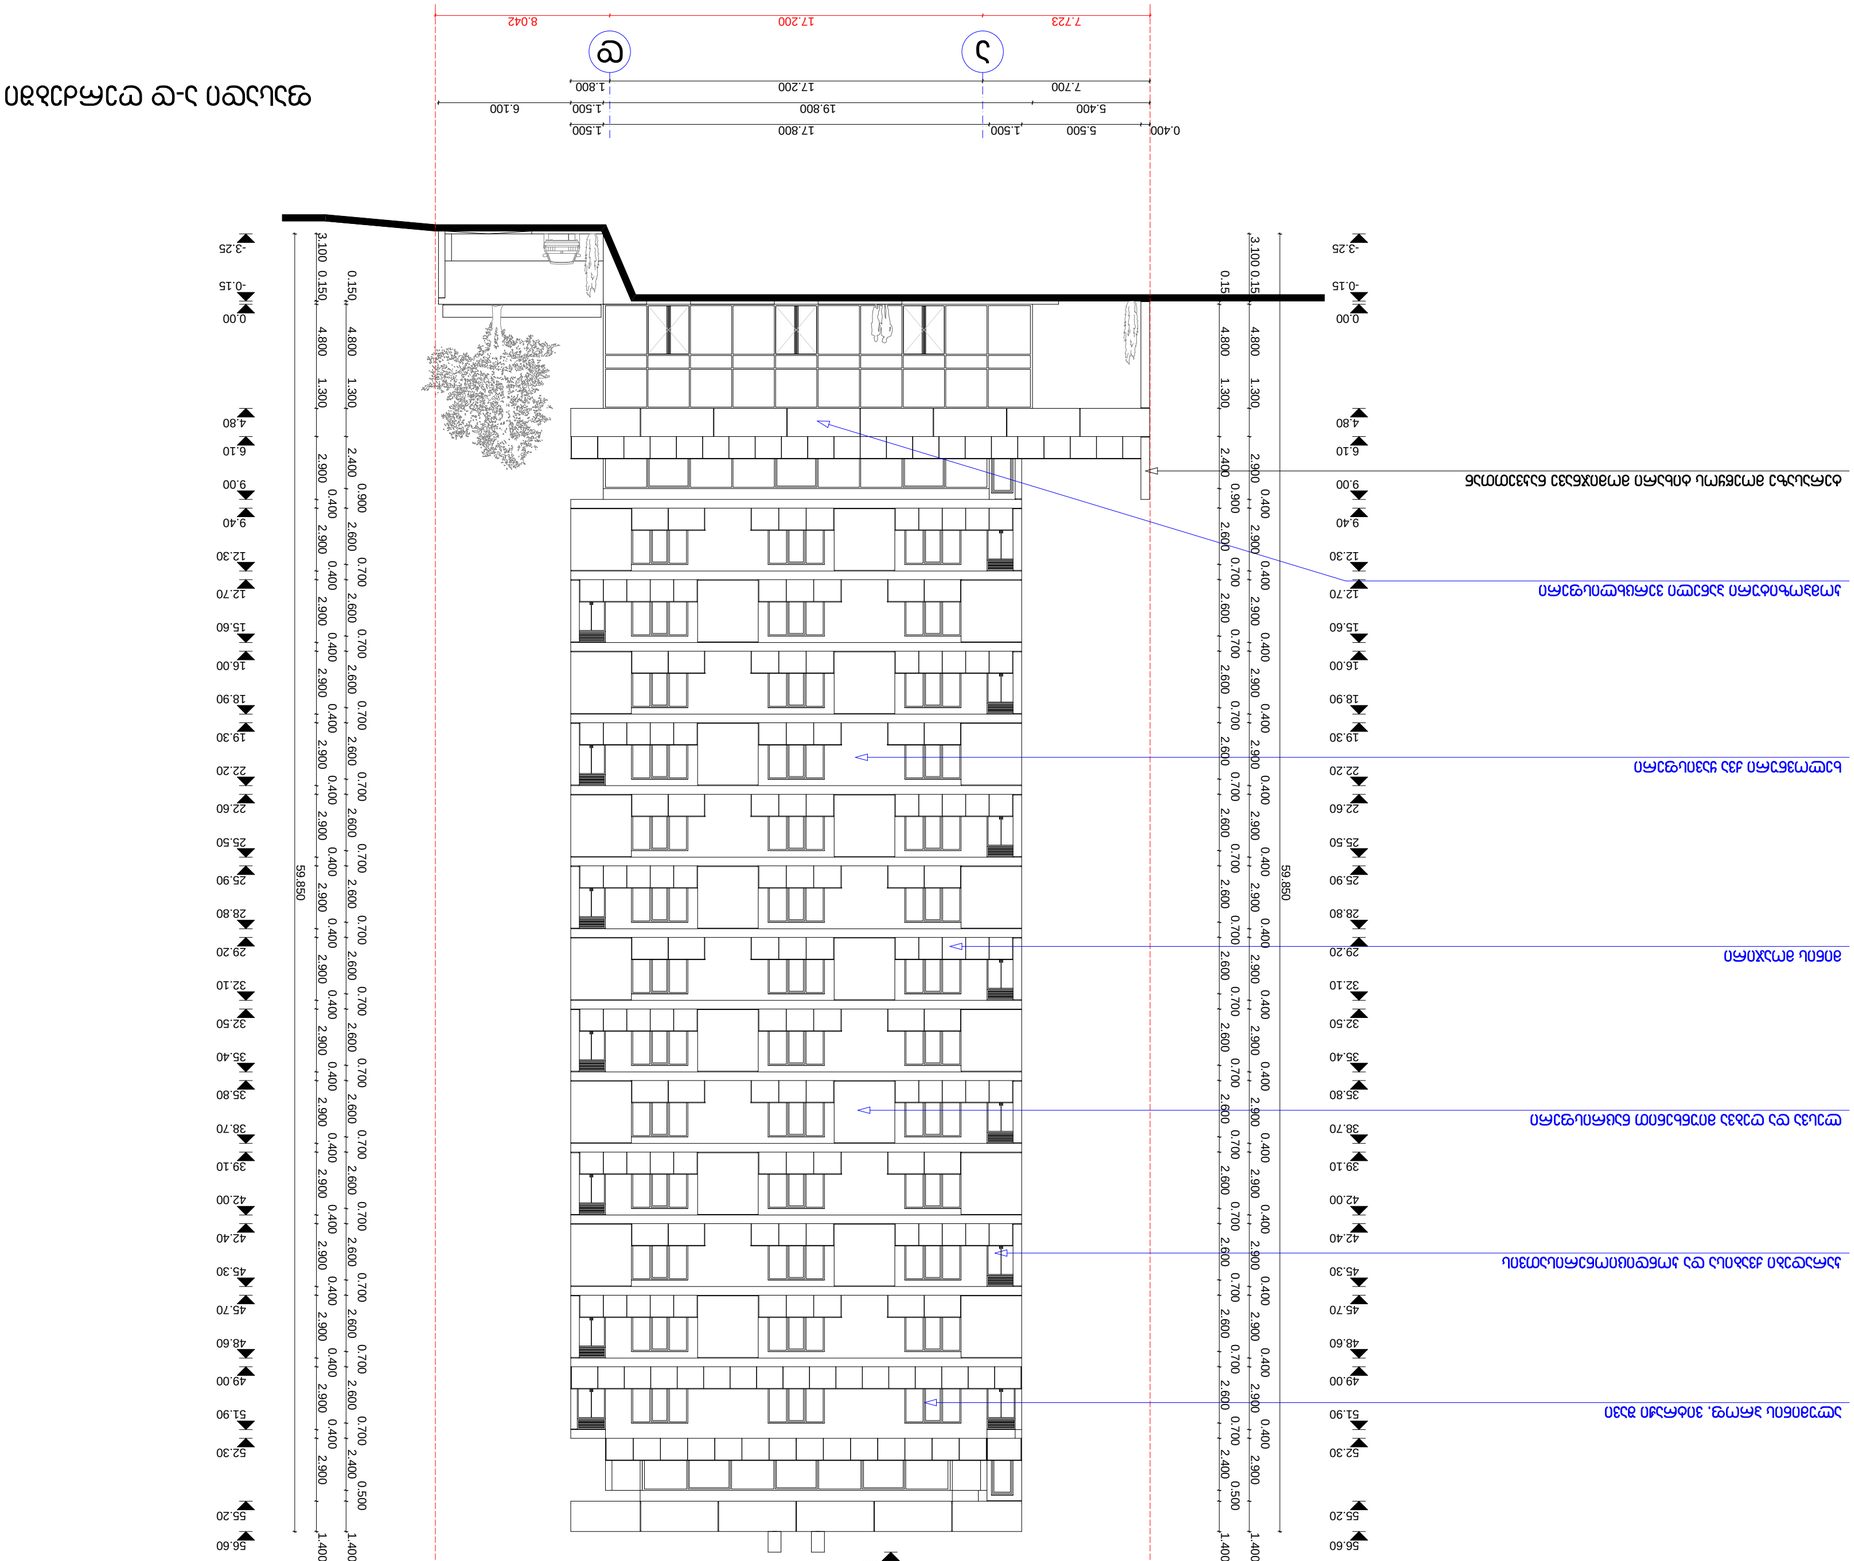

0.150 4.800 1.300 2.900
0.400

2.900
0.400

2.900
0.400

2.900
0.400

2.900
0.400

2.900
0.400

2.900
0.400

2.900
0.400

2.900
0.400

2.900
0.400

2.900
0.400

2.900
0.400

2.900
0.400

2.900
0.400

2.900 1.400

0.150 4.800 1.300 2.900
0.400

2.900
0.400

2.900
0.400

2.900
0.400

2.900
0.400

2.900
0.400

2.900
0.400

2.900
0.400

2.900
0.400

2.900
0.400

2.900
0.400

2.900
0.400

2.900
0.400

2.900
0.400

2.900 1.400

7.723 17.200 8.042

7.700 17.200 1.800

5.400 19.800 1.500 6.100

0.400 5.500 1.500 17.800 1.500

-0.15

0.00

4.80

6.10

9.00

9.40

12.30

12.70

15.60

16.00

18.90

19.30

22.20

22.60

25.50

25.90

28.80

29.20

32.10

32.50

35.40

35.80

38.70

39.10

42.00

42.40

45.30

45.70

48.60

49.00

51.90

52.30

55.20

56.60

3.100 -3.25

59.850

3.100

59.850

-3.25

-0.15

0.00

4.80

6.10

9.00

9.40

12.30

12.70

15.60

16.00

18.90

19.30

22.20

22.60

25.50

25.90

28.80

29.20

32.10

32.50

35.40

35.80

38.70

39.10

42.00

42.40

45.30

45.70

48.60

49.00

51.90

52.30

55.20

56.60

57.55

0.150 4.800 1.300 2.400
0.900

2.600
0.700

2.600
0.700

2.600
0.700

2.600
0.700

2.600
0.700

2.600
0.700

2.600
0.700

2.600
0.700

2.600
0.700

2.600
0.700

2.600
0.700

2.600
0.700

2.600
0.700

2.400
0.500

1.400

0.150 4.800 1.300 2.400
0.900

2.600
0.700

2.600
0.700

2.600
0.700

2.600
0.700

2.600
0.700

2.600
0.700

2.600
0.700

2.600
0.700

2.600
0.700

2.600
0.700

2.600
0.700

2.600
0.700

2.600
0.700

2.400
0.500

1.400

ქ. თბილისი, ატენის ქ. შესახვევი

adgilmdebareoba:

მრავალფუნქციური შენობა

დამკვეთი:

დირექტორი:

შეასრულა:

ი. ბარნაბიშვილი

ბ. გურგენიძე

პროექტი:

პრ. მთ.არქიტექტორი:

შ.პ.ს. "ბარნაბიშვილი გურგენიძე არქიტექტორები"

შემსრულებელი:

22.05.14

1:200

სულ გვერდები:

ფასადი ა-დ ღერძებში

A-2

თარიღი:

ფორმატი:

გვერდი:

მასშტაბი:

ი. ბარნაბიშვილი

S.p.s. "Real Estate Development Company"

ნაკვეთის საკადასტრო საზღვარი ნაკვეთის საკადასტრო საზღვარი

კომპოზიტური პანელი ვერცხლისფერი

ხელოვნური ქვა ყავისფერი

ლესვა და ღებვა miunxeniT ნაცრისფერი

მინის მოაჯირი

ალუმინის პროფ. ვიტრაჟი შავი

კარადები ქვაბისა და კონდიციონერისათვის

ფასადი ა-დ ღერძებში

ad

ტერასაზე მოეწყოს ტიხარი მომიჯნავე ნაკვეთთან

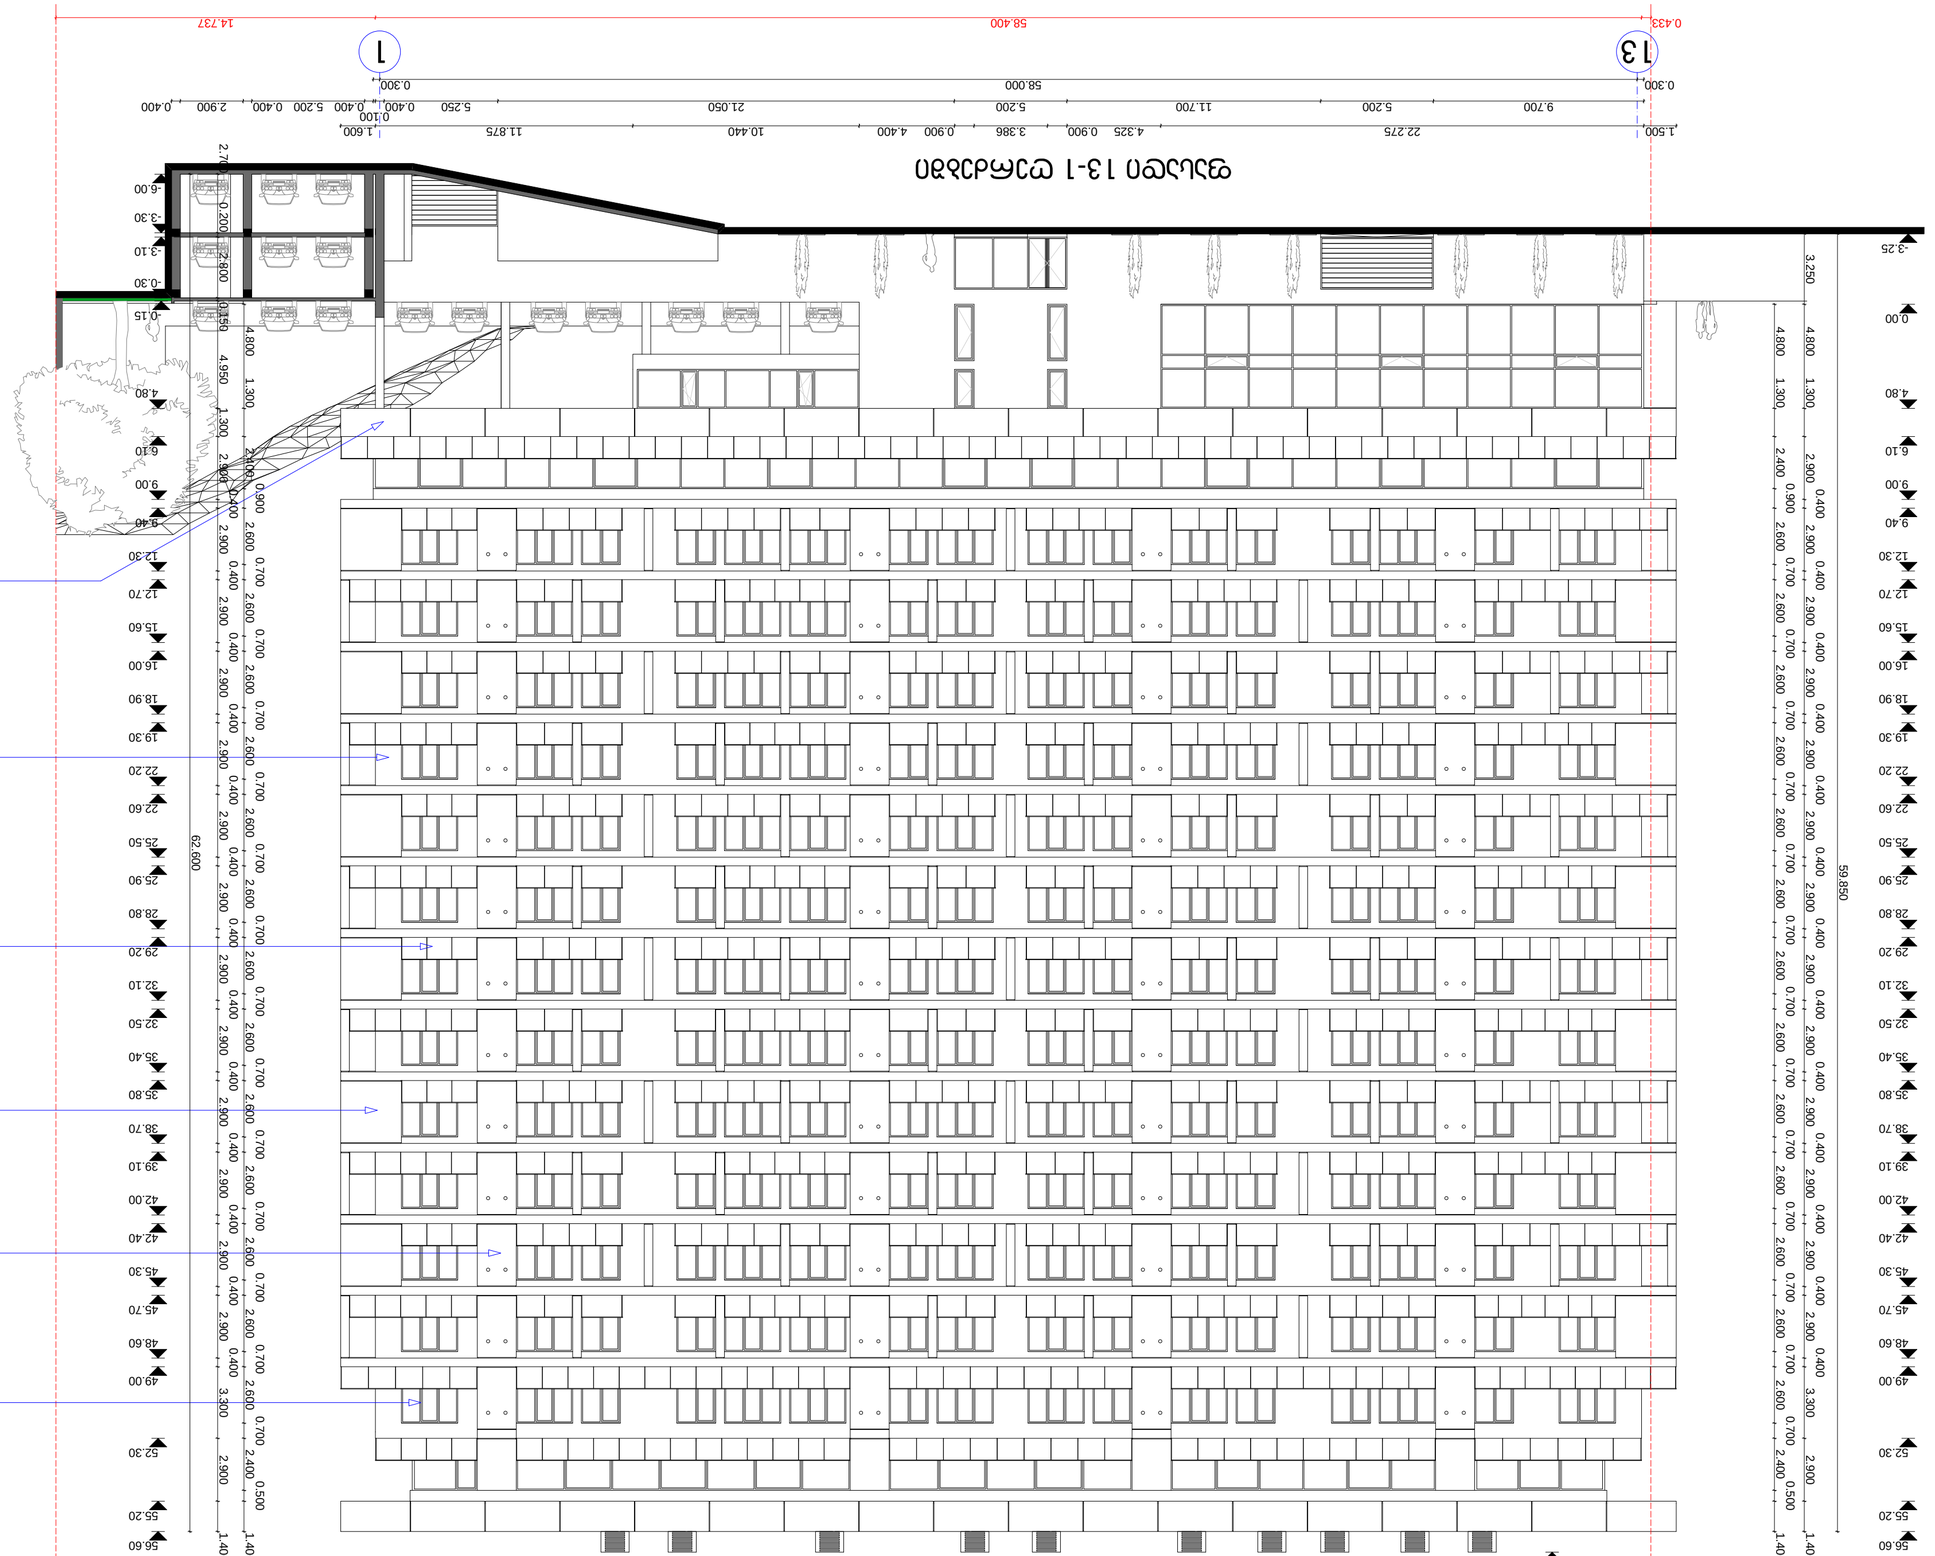

0.300 58.000 0.300

9.700 5.200 11.700 5.200 21.050 5.250 0.400

0.100

0.400 5.200 0.400 2.900 0.400

0.433 58.400 14.737

1.500 22.275 4.325 0.900 3.386 0.900 4.400 10.440 11.875 1.600

3.250 4.800 1.300 2.900
0.400

2.900
0.400

2.900
0.400

2.900
0.400

2.900
0.400

2.900
0.400

2.900
0.400

2.900
0.400

2.900
0.400

2.900
0.400

2.900
0.400

2.900
0.400

2.900
0.400

3.300 2.900 1.400

59.850

-3.25

0.00

4.80

6.10

9.00

9.40

12.30

12.70

15.60

16.00

18.90

19.30

22.20

22.60

25.50

25.90

28.80

29.20

32.10

32.50

35.40

35.80

38.70

39.10

42.00

42.40

45.30

45.70

48.60

49.00

52.30

55.20

56.60

1.300 2.900
0.400

2.900
0.400

2.900
0.400

2.900
0.400

2.900
0.400

2.900
0.400

2.900
0.400

2.900
0.400

2.900
0.400

2.900
0.400

2.900
0.400

2.900
0.400

2.900
0.400

3.300 2.900 1.400

4.80

6.10

9.00

9.40

12.30

12.70

15.60

16.00

18.90

19.30

22.20

22.60

25.50

25.90

28.80

29.20

32.10

32.50

35.40

35.80

38.70

39.10

42.00

42.40

45.30

45.70

48.60

49.00

52.30

55.20

56.60

2.700 0.200 2.800 0.150 4.950 -6.00 -3.30 -3.10 -0.30 -0.15

62.600

57.55

4.800 1.300 2.400
0.900

2.600
0.700

2.600
0.700

2.600
0.700

2.600
0.700

2.600
0.700

2.600
0.700

2.600
0.700

2.600
0.700

2.600
0.700

2.600
0.700

2.600
0.700

2.600
0.700

2.600
0.700

2.400
0.500

1.400

4.800 1.300 2.400
0.900

2.600
0.700

2.600
0.700

2.600
0.700

2.600
0.700

2.600
0.700

2.600
0.700

2.600
0.700

2.600
0.700

2.600
0.700

2.600
0.700

2.600
0.700

2.600
0.700

2.600
0.700

2.400
0.500

1.400

ქ. თბილისი, ატენის ქ. შესახვევი

adgilmdebareoba:

მრავალფუნქციური შენობა

დამკვეთი:

დირექტორი:

შეასრულა:

ი. ბარნაბიშვილი

ბ. გურგენიძე

პროექტი:

პრ. მთ.არქიტექტორი:

შ.პ.ს. "ბარნაბიშვილი გურგენიძე არქიტექტორები"

შემსრულებელი:

22.05.14

1:200

სულ გვერდები:

ფასადი 13-1 ღერძებში

A-2

თარიღი:

ფორმატი:

გვერდი:

მასშტაბი:

ი. ბარნაბიშვილი

S.p.s. "Real Estate Development Company"

ნაკვეთის საკადასტრო საზღვარი ნაკვეთის საკადასტრო საზღვარი

13 1

კომპოზიტური პანელი ვერცხლისფერი

ხელოვნური ქვა ყავისფერი
ლესვა და ღებვა miunxeniT ნაცრისფერი

მინის მოაჯირი
ალუმინის პროფ. ვიტრაჟი შავი

კარადები ქვაბისა და კონდიციონერისათვის

ფასადი 13-1 ღერძებში






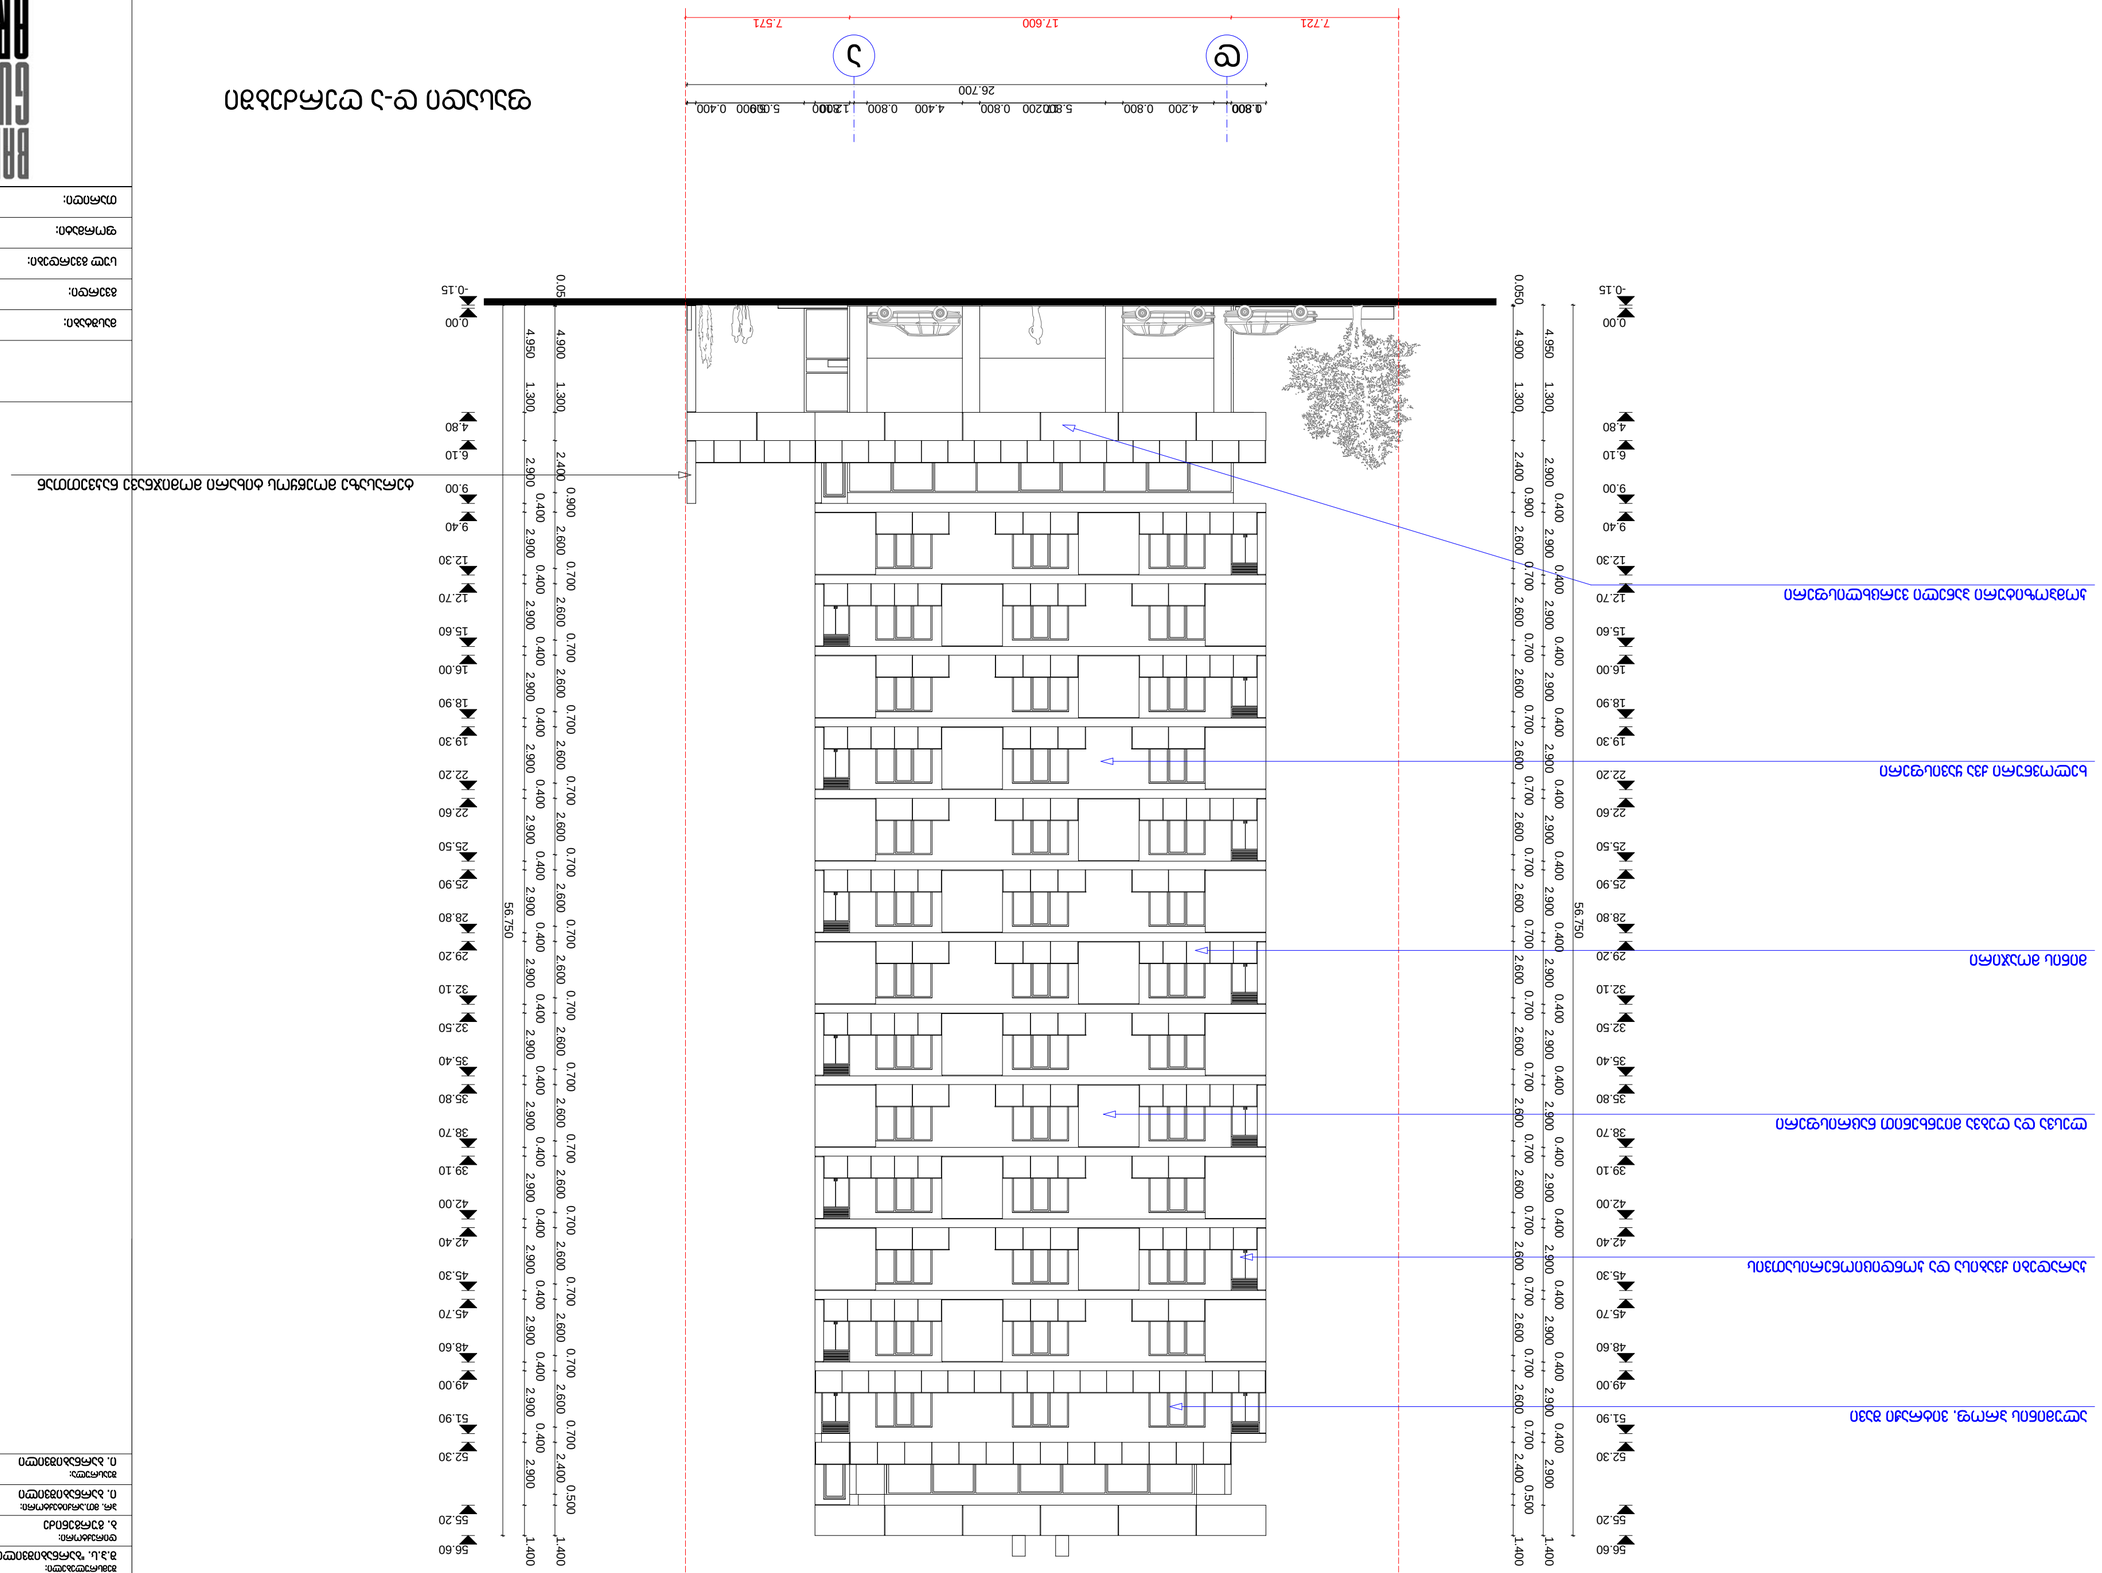
ფასადი ღ-ღ ვარიანტი
ღ
ფ
7.721
17.600
7.571
26.700
0.800
4.200
0.800
5.800
0.200
0.800
4.400
0.800
1.200
0.900
5.000
0.400
-0.15
0.00
4.80
6.10
9.00
9.40
12.30
12.70
15.60
16.00
18.90
19.30
22.20
22.60
25.50
25.90
28.80
29.20
32.10
32.50
35.40
35.80
38.70
39.10
42.00
42.40
45.30
45.70
48.60
49.00
51.90
52.30
55.20
55.60
56.750
0.050
4.900
1.300
2.400
0.900
2.600
0.700
2.900
0.400
0.500
1.400
4.950
0.400
0.700
0.400
0.700
0.400
0.700