ქ. თბილისის მერიის საჯარო სამართლის იურიდიული პირი

ქონების მართვის სააგენტო

გაცნობის თარიღი

07.05.2014

გაცემის თარიღი

07.05.2014

განხილვის საგანი : სამუშაოების წარმოებაზე აქტის გამოცემა

დაინტერესებული პირი : შ.პ.ს "REAL ESTATE DEVELOPMENT" 404943709

წარმოების საფუძველი : განცხადება №: QN1216457

გასაჩივრების წესი : გაცნობიდან ერთი თვის ვადაში, ქალაქ თბილისის მერთან (მისამართი: თბილისი. ჟ.შარტავას №7)

აქტის მოქმედების ვადა : აქტი ძალაშია გამოქვეყნებისთანავე

სააგენტოს გადაწყვეტილება № QN1216457

1. დაკმაყოფილდეს განმცხადებლის წერილობითი თხოვნა და მიეცეს თანხმობა განახორციელოს ქ. თბილისში, ატენის ქუჩის შესახვევის მიმდებარედ, გზის მოწყობის მიზნით საჭირო სამუშაოები, #1 დანართში მონიშნულ სავარაუდო მონაკვეთზე, უსაფრთხოების ნორმების დაცვით და ქ.თბილისის საპატრულო პოლიციის 2014 წლის 25 აპრილის №20/8–779501 წერილით დადგენილი პირობების და სქემების შესაბამისად.
2. ბრძანება ძალაშია მისი გაცნობიდან 2 (ორი) თვის ვადით.

საფუძველი:

"ცალკეული ხაზობრივი ნაგებობის განთავსების, შემდგომი გამოყენების ან/და სამუშაოების წარმოების წესის განსაზღვრის შესახებ" ქ. თბილისის მთავრობის 16.02.11წ. №03.31.100 დადგენილება, ,,ხაზობრივი ნაგებობების განთავსების, სამუშაოების წარმოების ან/და მათი შემდგომი რეგისტრაციის თაობაზე სსიპ ქონების მართვის სააგენტოს მიერ აქტის გამოცემის ინსტრუქციის დამტკიცების შესახებ" ქალაქ თბილისის მთავრობის 2011 წლის 10 მარტის №05.44.204 დადგენილება; "ქალაქ თბილისის მერის საჯარო სამართლის იურიდიული პირის – ქონების მართვის სააგენტოს მიერ გაწეული მომსახურებისა და დაჩქარებული მომსახურების საფასურის და ვადების განსაზღვრის შესახებ" ქ.თბილისის მთავრობის №17.19.830. დადგენილება

თბილისი შარტავას ქუჩა №7
ტელ: (+995 32) 37 81 27 Email: auction@tbilisi.gov.ge
www.auction.tbilisi.gov.ge
www.iauction.ge

თბილისი მარჯანიშვილის ქუჩა №7
ტელ: (+995 32) 37 81 27 Email: auction@tbilisi.gov.ge
www.auction.tbilisi.gov.ge

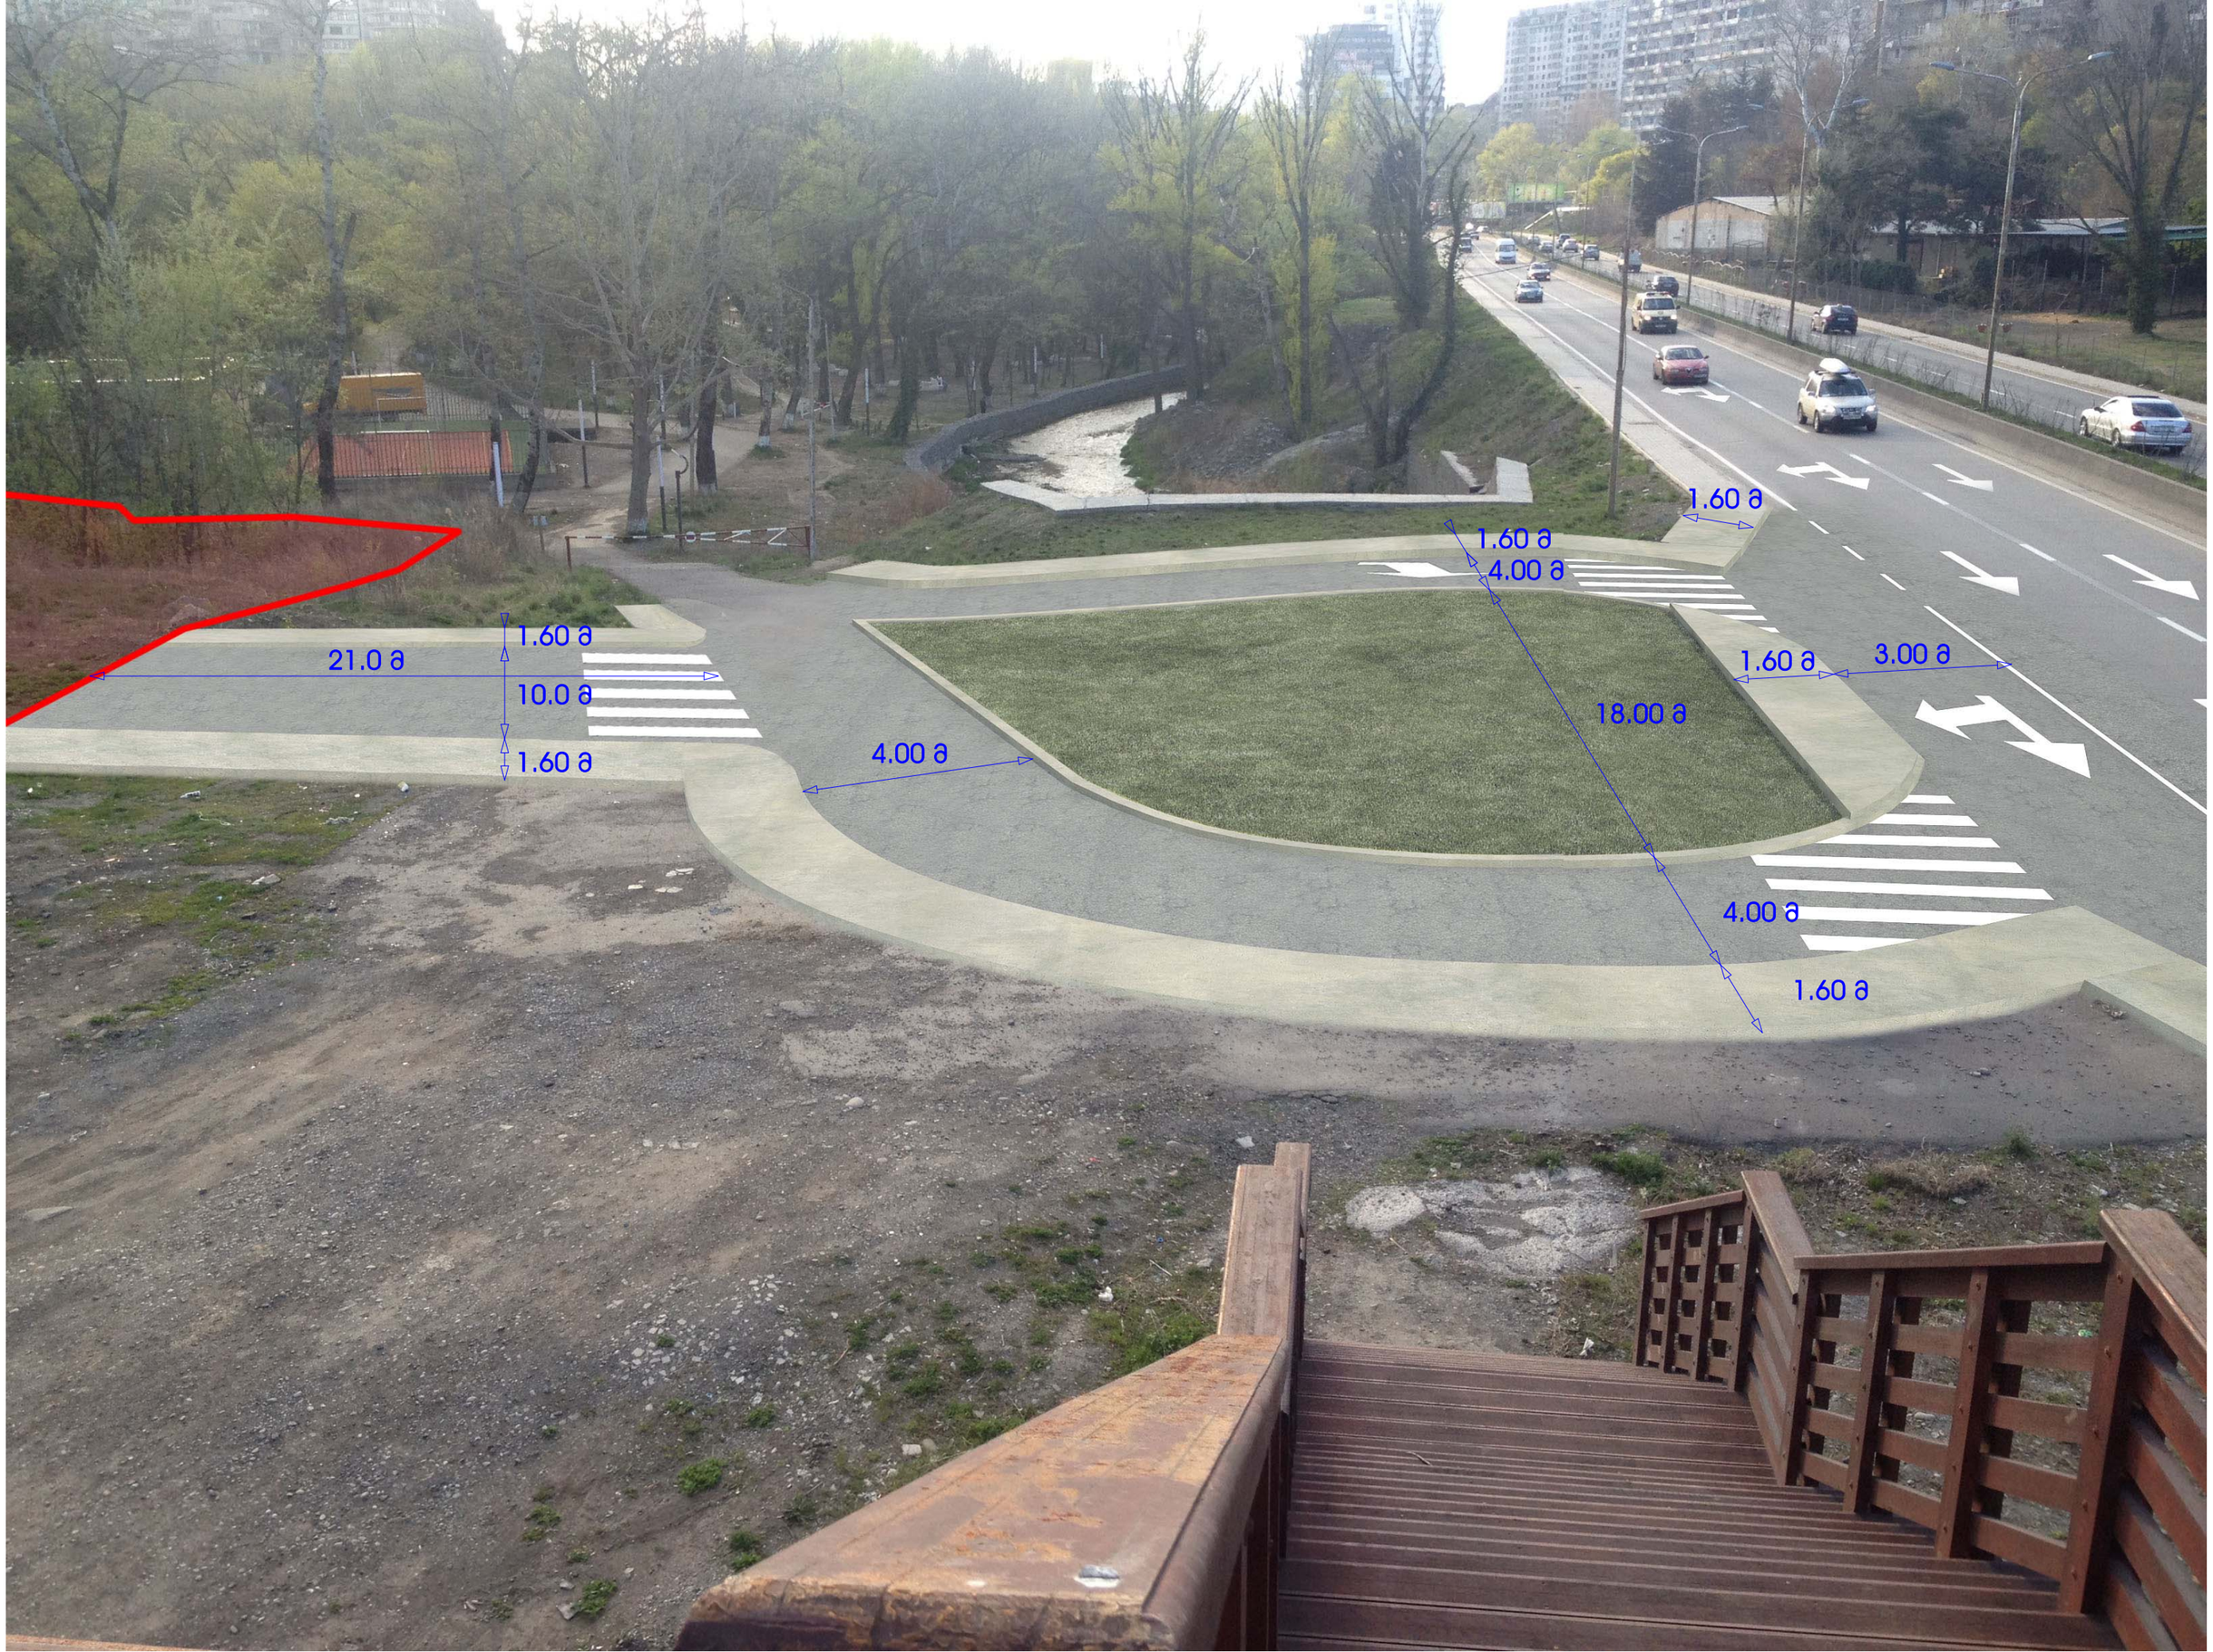
1.60 м
1.60 м
4.00 м
1.60 м
3.00 м
21.0 м
1.60 м
10.0 м
1.60 м
18.00 м
4.00 м
4.00 м
1.60 м

საქართველოს შინაგან საქმეთა სამინისტრო
საპატრულო პოლიციის დეპარტამენტი

MINISTRY OF INTERNAL AFFAIRS OF GEORGIA
PATROL POLICE DEPARTMENT

№ 2018-779501 „25“ 04 2018 წ.

შ.პ.ს. “RED-CO”-ს დირექტორს ბ-ნ **მირიან ქათამაძეს**
ქ. თბილისი, კოსტავას გამზ. N44
თქვენს მ/წლის 17 აპრილის განცხადებაზე
ასლი: საპატრულო პოლიციის დეპარტამენტის ქ. თბილისის მთავარი სამმართველოს უფროსის მოადგილეს ბ-ნ **ლაშა ჯოხაძეს**

ჩვენს მიერ განხილულ იქნა თქვენი განცხადება, რომელიც ეხება ქ. თბილისში, ატენის ქუჩის შესახვევში მრავალსართულიანი საცხოვრებელი სახლის მშენებლობას და ითხოვთ სახლთან მისასვლელი საავტომობილო გზის მოწყობის სამუშაოებისა და ა/ტრანსპორტის მოძრაობის ორგანიზაციის სქემების შეთანხმებას.

ვითვალისწინებთ რა, ქ. თბილისის მერიის ტრანსპორტის საქალაქო სამსახურის თანხმობას საპატრულო პოლიციის დეპარტამენტი ითანხმებს მისასვლელი საავტომობილო გზის მოწყობის სამუშაოებისა და ა/ტრანსპორტის მოძრაობის ორგანიზაციის თქვენს მიერ წარმოდგენილ სქემებს, ჩვენს მიერ მასში შეტანილი შესწორების გათვალისწინებით.

დეპარტამენტის სისტემური მართვის
სამმართველოს უფროსი **ვალერიან ფრანგიშვილი**

ქ. თბილისი, კახეთის გზატკეცილი №38
№38 Kakheti Highway, Tbilisi
ტელ./Tel.: (+995 32) 241 85 02
ფაქსი/Fax: (+995 32) 2 41 85 02
E-mail: ushba@mia.gov.ge

"შ ე თ ა ნ ხ მ ე ბ უ ლ ი ა"
ქ. თბილისის მერიის ტრანსპორტის საქალაქო სამსახურის უფროსის მოადგილე
მ. ჭამპურიძე

"შ ე თ ა ნ ხ მ ე ბ უ ლ ი ა"
ქ. თბილისის საპატრულო პოლიციის მთავარი სამმართველოს უფროსის მოადგილე
ლ. ჯოხაძე

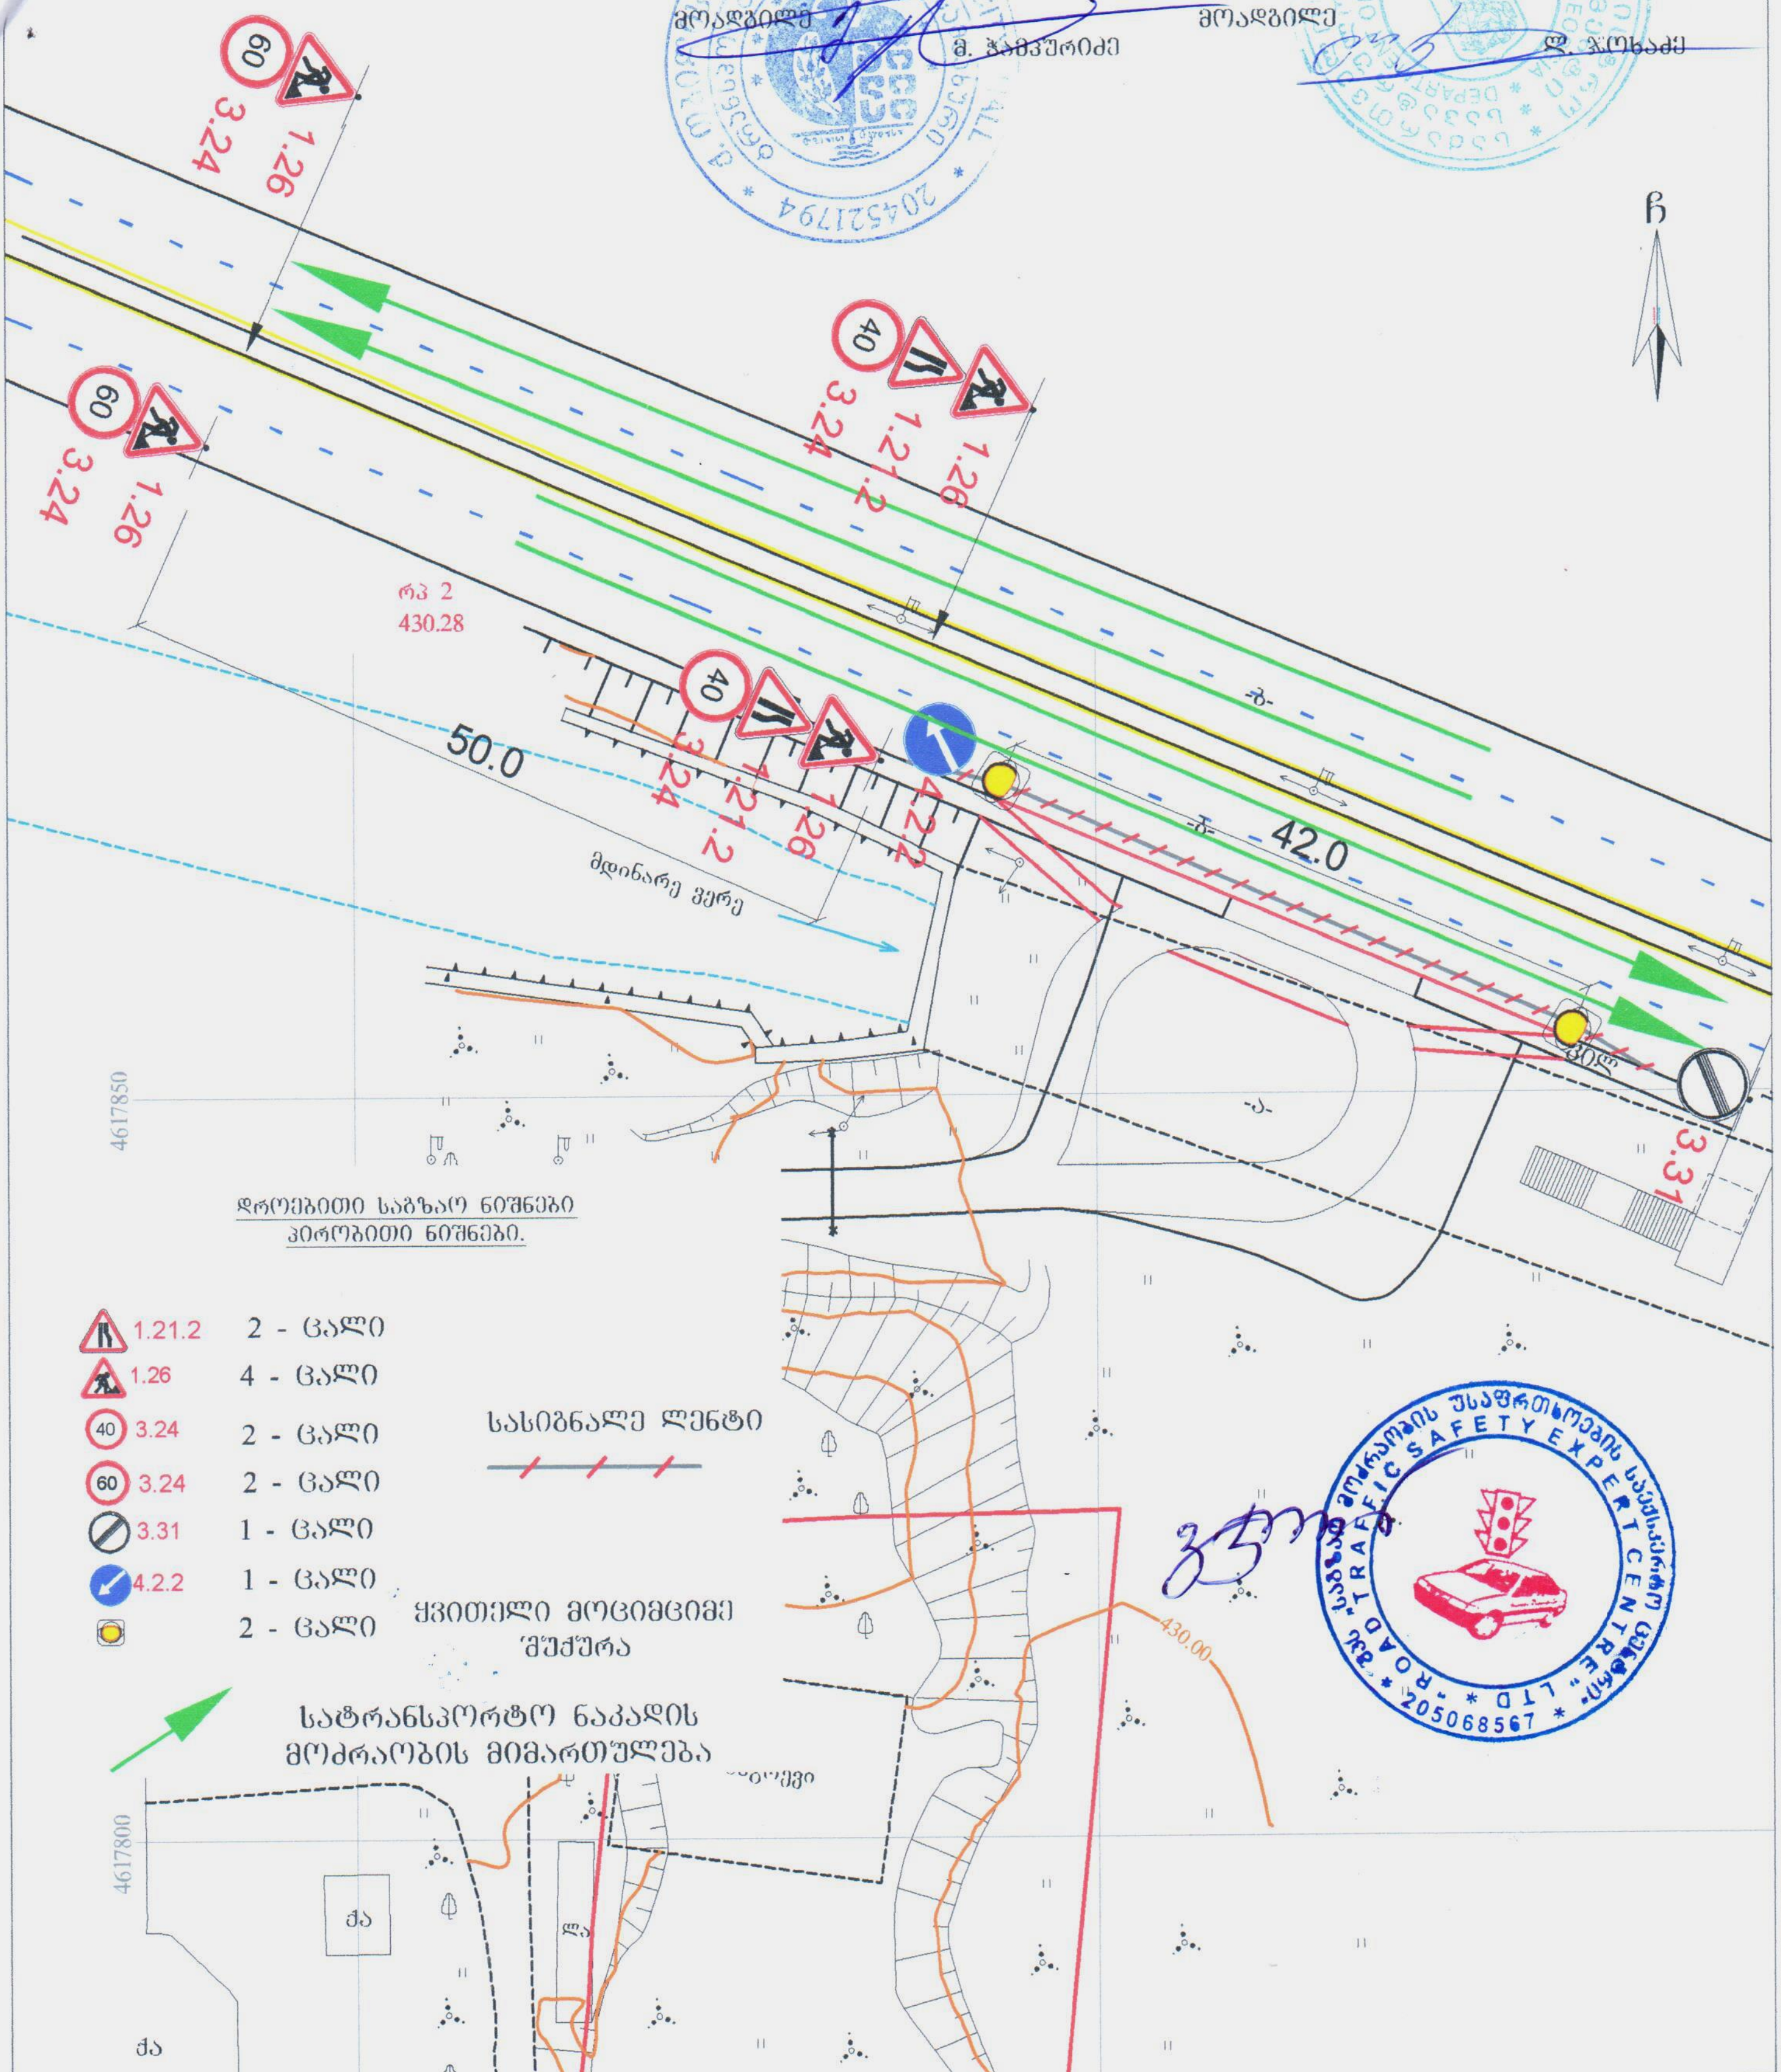

საგზაო მოძრაობის უსაფრთხოების საექსპერტო ცენტრი
☎ 1995(32)38-35-84; 599780129;599558367;597371441 ბახტრიონის ქ 12 email-u.sturua@gmail.com

შ.პ.ს „Real estate development company " ქ.თბილისი, ატენის ქუჩის შესახვევი. ნაკვეთის ს/კ 01.14.14.005.195 საგზაო მოძრაობის ორგანიზაციის დროებითი სქემა
საკონტაქტო პირი: ირაკლი ბარნაბიშვილი 551 303 303

საგზაო მოძრაობის ორგანიზაციის დროებითი სქემა

მ. 1:500

"შ ე თ ა ნ ხ მ ე ბ უ ლ ი ა"
ქ. თბილისის მერიის ტრანსპორტის
საძალაძო სამსახურის უფროსის
მოადგილე
მ. ჯამბურიძე

"შ ე თ ა ნ ხ მ ე ბ უ ლ ი ა"
ქ. თბილისის საპატრულო პოლიციის
მთავარი სამმართველოს უფროსის
მოადგილე
ლ. ჯოხაძე

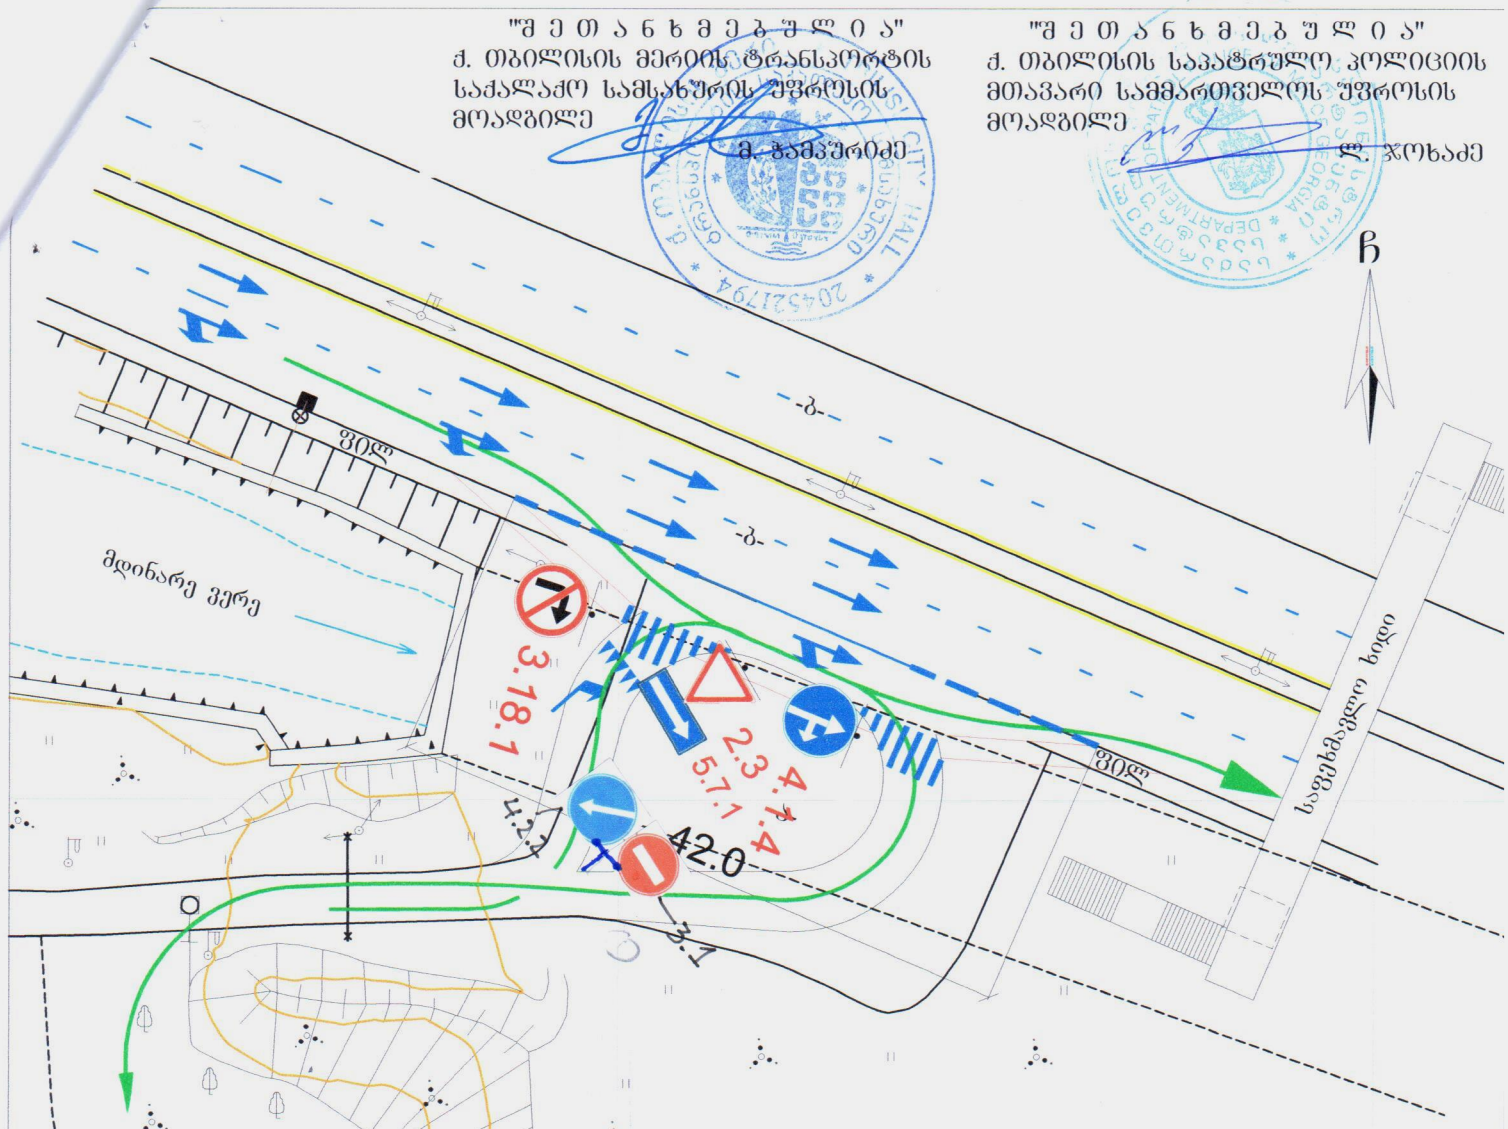

საგზაო ნიშნები

2.3	1 - ცალი
3.18.1	1 - ცალი
4.1.4	1 - ცალი
5.7.1	1 - ცალი

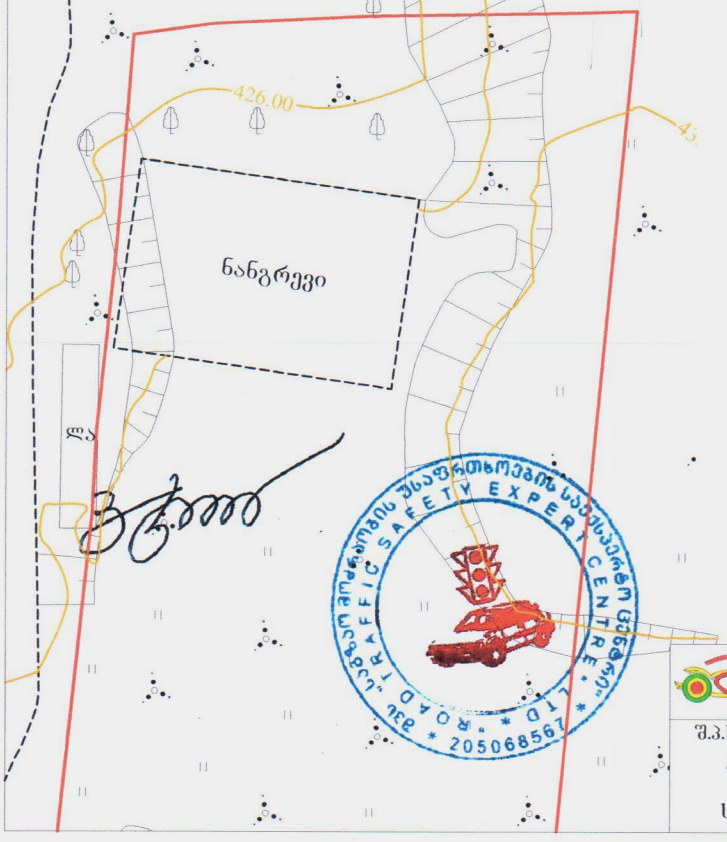

საბრანსპორტო ნაკადის
მოძრაობის მიმართულება

საგზაო მოძრაობის შსაფრთხოების საექსპერტო ცენტრი
☎ +995(32)38-35-84; 599780129;599558367;597371441 ბაჭრიონის ქ. 12 email-u.sturua@gmail.com

შ.პ.ს „Real estate development company“ ქ.თბილისი, ატენის ქუჩის შესახვევი. ნაკვეთის ს/კ 01.14.14.005.195 საგზაო მოძრაობის ორგანი ზაციის სქემა
საკონტაქტო პირი: ირაკლი ბარნაბიშვილი 551 303 303

საგზაო მოძრაობის ორგანიზაციის სქემა

ვ 1:500

"შ ე თ ა ნ ხ მ ე ბ უ ლ ი ა"
ქ. თბილისის მერიის ტრანსპორტის საქალაქო სამსახურის უფროსის მოადგილე
მ. ჭამჭულიძე

"შ ე თ ა ნ ხ მ ე ბ უ ლ ი ა"
ქ. თბილისის საპატრულო პოლიციის მთავარი სამმართველოს უფროსის მოადგილე
ლ. ჯოხაძე

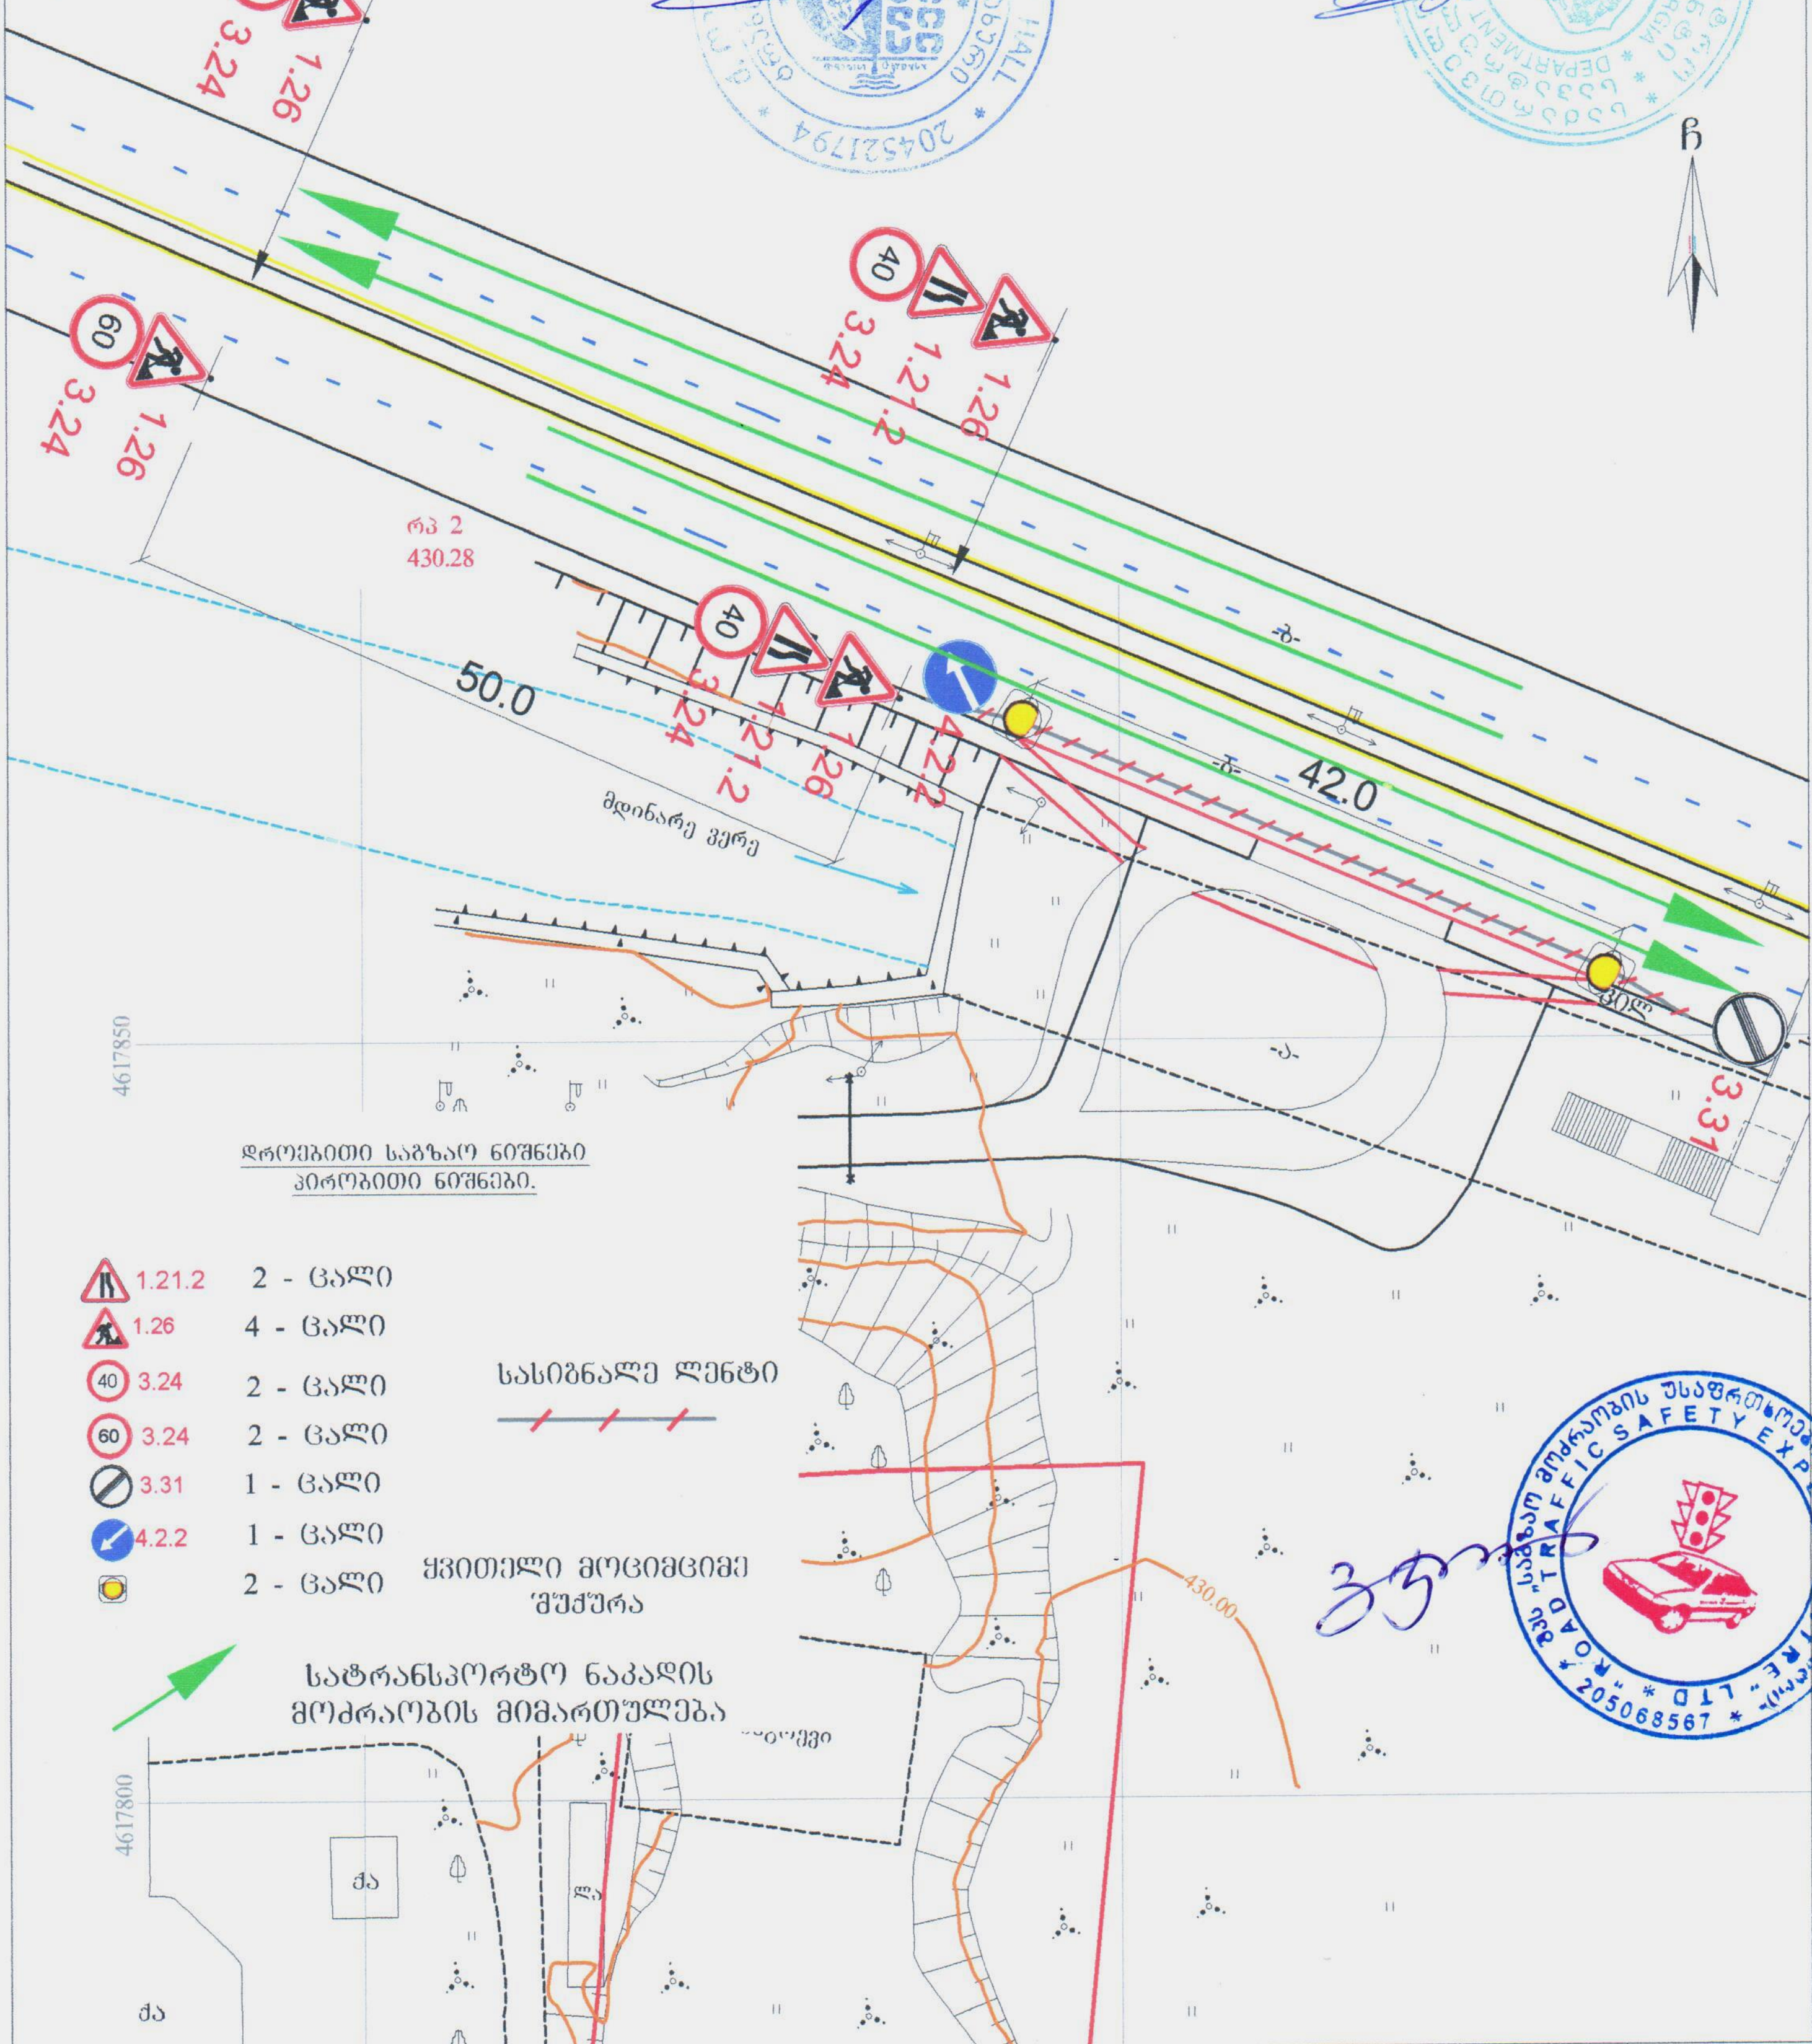

საგზაო მოძრაობის უსაფრთხოების საექსპერტო ცენტრი
☎ (995(32)38-35-84; 599780129;599558367;597371441 ბახტრიონის ქ. 12 email-u.sturua@gmail.com

შ.პ.ს „Real estate development company " ქ.თბილისი, ატენის ქუჩის შესახვევი. ნაკვეთის ს/კ 01.14.14.005.195 საგზაო მოძრაობის ორგანიზაციის დროებითი სქემა
საკონტაქტო პირი: ირაკლი ბარნაბიშვილი 551 303 303

საგზაო მოძრაობის ორგანიზაციის დროებითი სქემა

მ. 1:500

"შ ე თ ა ნ ხ მ ე ბ უ ლ ი ა"
ქ. თბილისის მერიის ტრანსპორტის საქალაქო სამსახურის უფროსის მოადგილე
გ. ზამბურიძე

"შ ე თ ა ნ ხ მ ე ბ უ ლ ი ა"
ქ. თბილისის საპატრულო პოლიციის მთავარი სამმართველოს უფროსის მოადგილე
ლ. ჯოხაძე

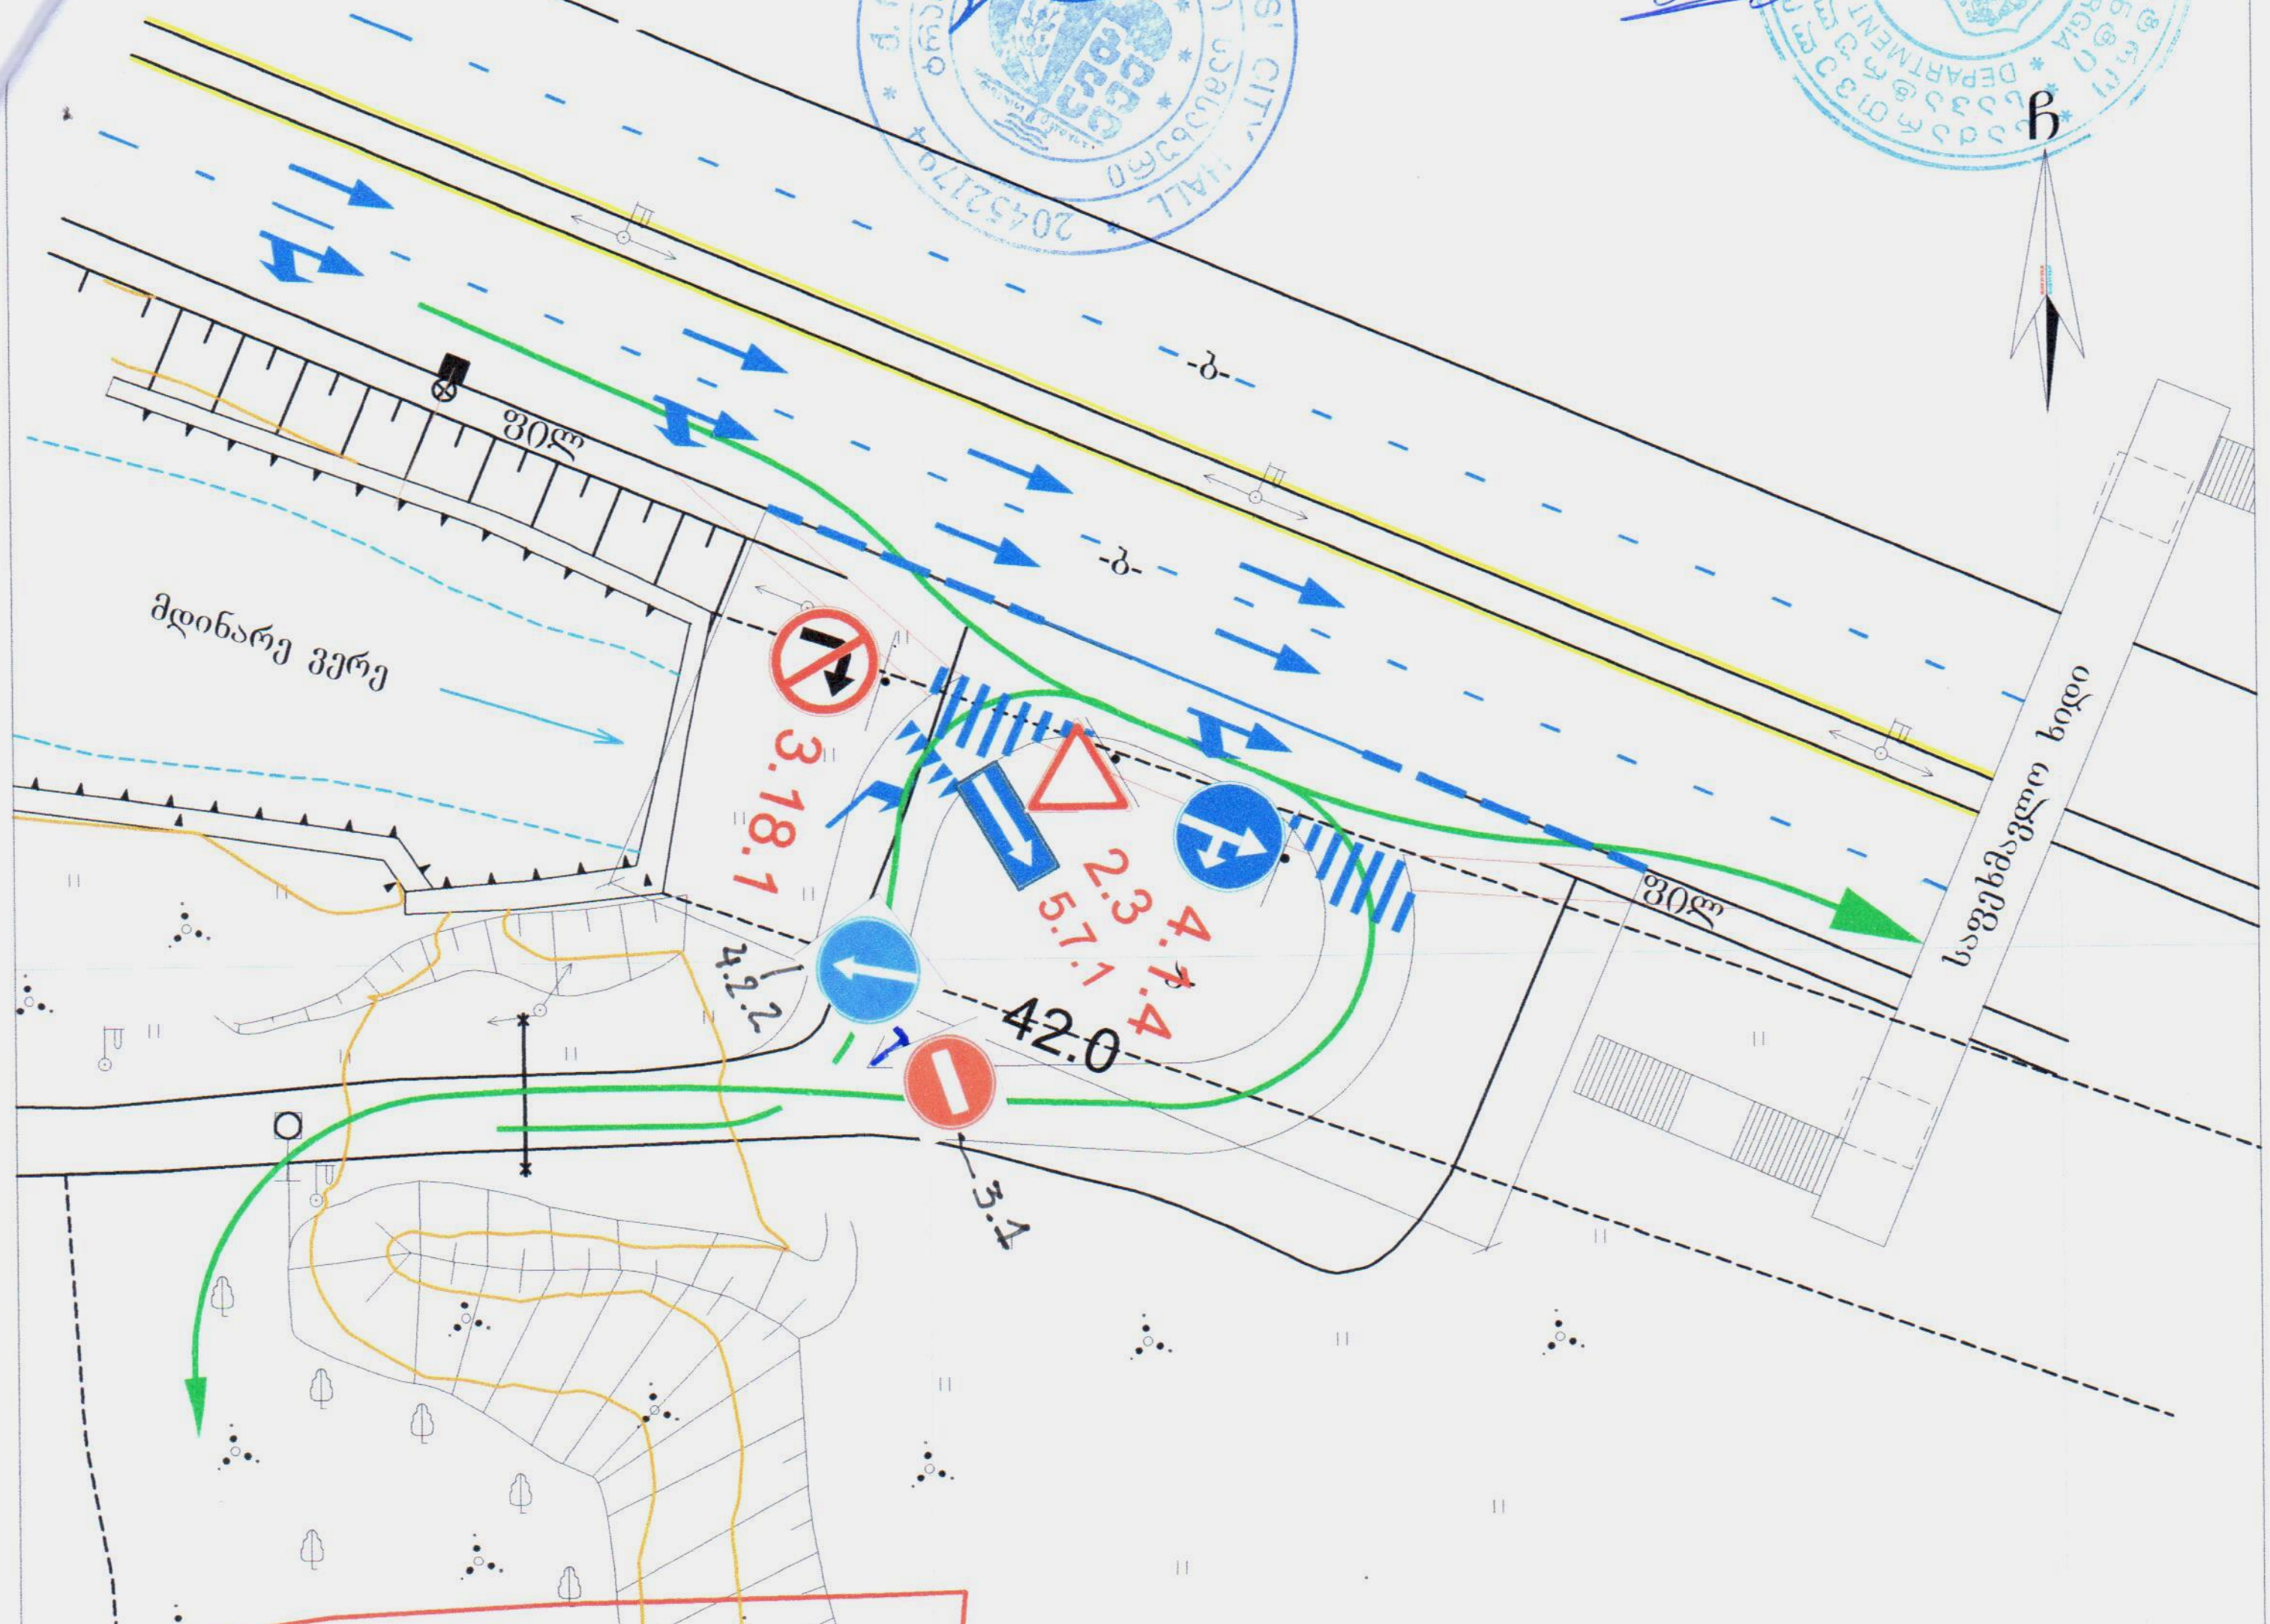

საგზაო ნიშნები

	2.3	1 - ცალი
	3.18.1	1 - ცალი
	4.1.4	1 - ცალი
	5.7.1	1 - ცალი

სატრანსპორტო ნაკადის მოძრაობის მიმართულება

საგზაო მოძრაობის უსაფრთხოების საექსპერტო ცენტრი
☎ +995(32)38-35-84; 599780129;599558367;597371441 ბახტრიონის ქ. 12 email-u.sturua@gmail.com

შ.პ.ს „Real estate development company " ქ.თბილისი, ატენის ქუჩის შესახვევი. ნაკვეთის ს/კ 01.14.14.005.195 საგზაო მოძრაობის ორგანიზაციის სქემა
საკონტაქტო პირი: ირაკლი ბარნაბიშვილი 551 303 303

საგზაო მოძრაობის ორგანიზაციის სქემა

მ 1:500

"შ ე თ ა ნ ხ მ ე ბ უ ლ ი ა"
ქ. თბილისის მერიის ტრანსპორტის საქალაქო სამსახურის უფროსის მოადგილე
მ. ზამპურიძე

"შ ე თ ა ნ ხ მ ე ბ უ ლ ი ა"
ქ. თბილისის საპატრულო პოლიციის მთავარი სამმართველოს უფროსის მოადგილე
ლ. ჯოხაძე

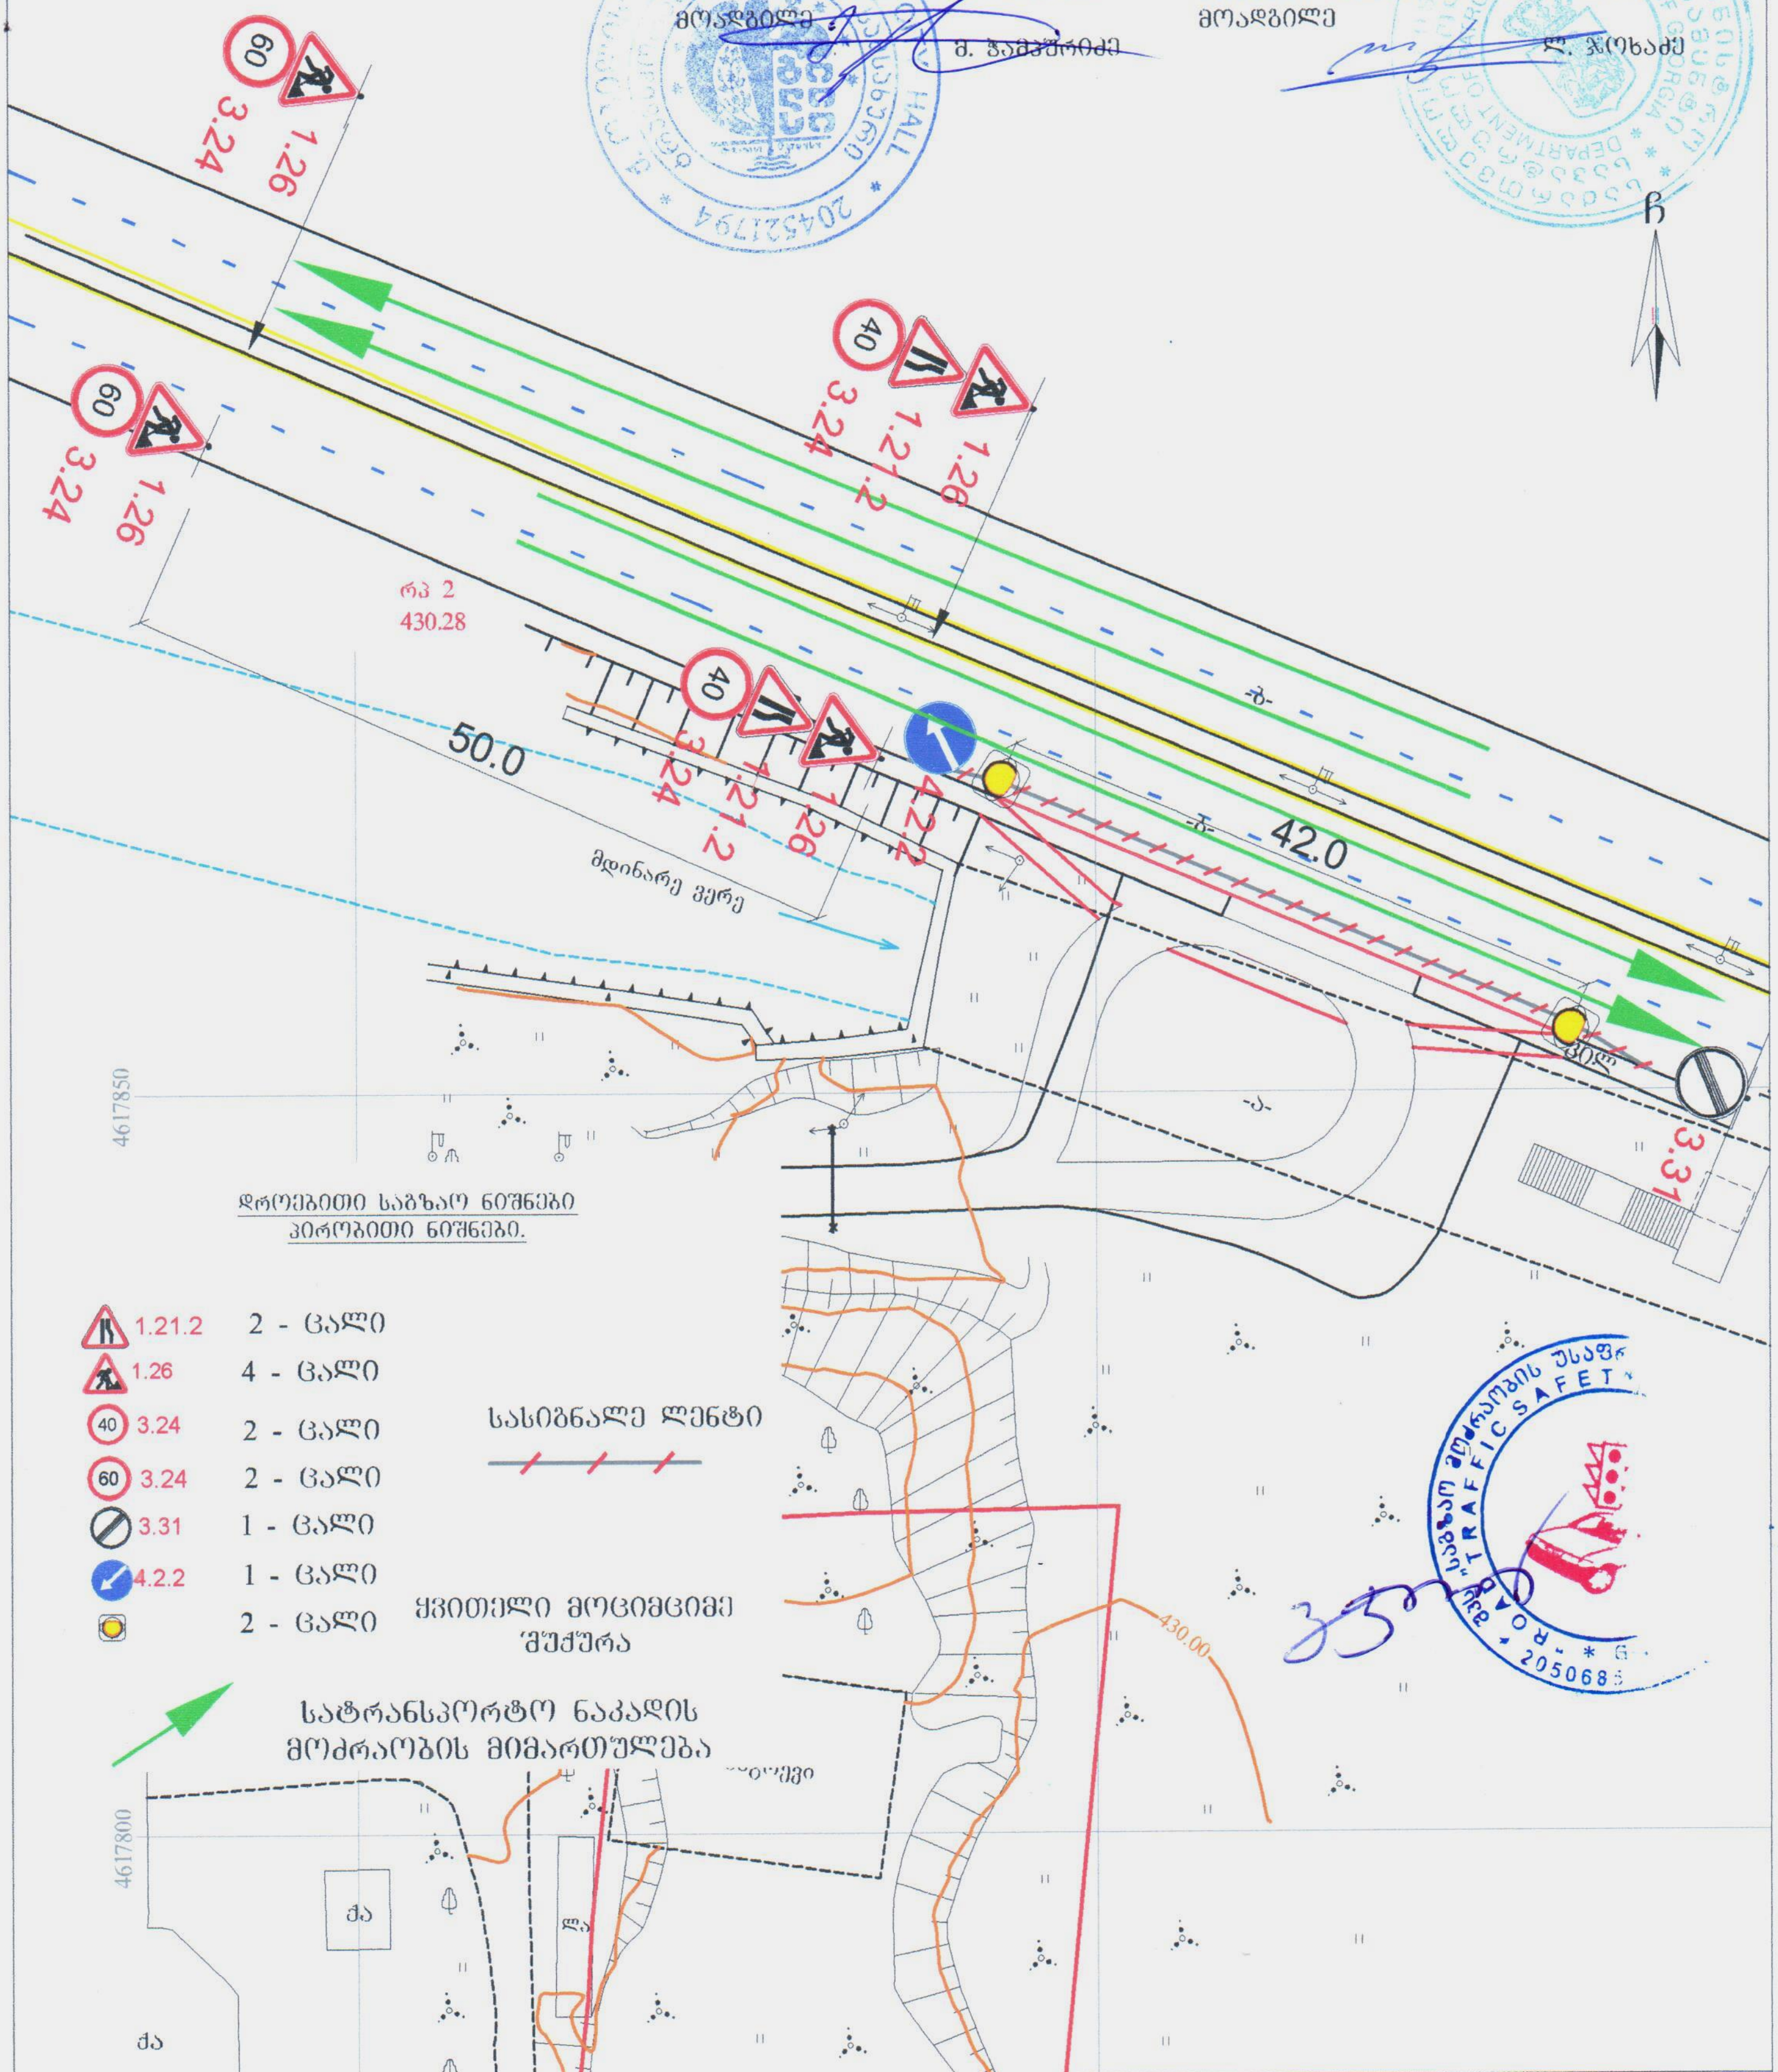

საგზაო მოძრაობის უსაფრთხოების საექსპერტო ცენტრი ☎ 995(32)38-35-84; 599780129;599558367;597371441 ბახტრიონის ქ. 12 email-u.sturua@gmail.com	საგზაო მოძრაობის ორგანიზაციის დროებითი სქემა
შ.პ.ს „Real estate development company " ქ.თბილისი, ატენის ქუჩის შესახვევი. ნაკვეთის ს/კ 01.14.14.005.195 საგზაო მოძრაობის ორგანიზაციის დროებითი სქემა საკონტრაქტო პირი: ირაკლი ბარნაბიშვილი 551 303 303	მ. 1:500

"შ ე თ ა ნ ხ მ ე ბ უ ლ ი ა"
ქ. თბილისის მერიის ტრანსპორტის
საქალაქო სამსახურის უფროსის
მოადგილე
მ. ჯამჯურიძე

"შ ე თ ა ნ ხ მ ე ბ უ ლ ი ა"
ქ. თბილისის საპატრულო პოლიციის
მთავარი სამმართველოს უფროსის
მოადგილე
ლ. ჯოხაძე

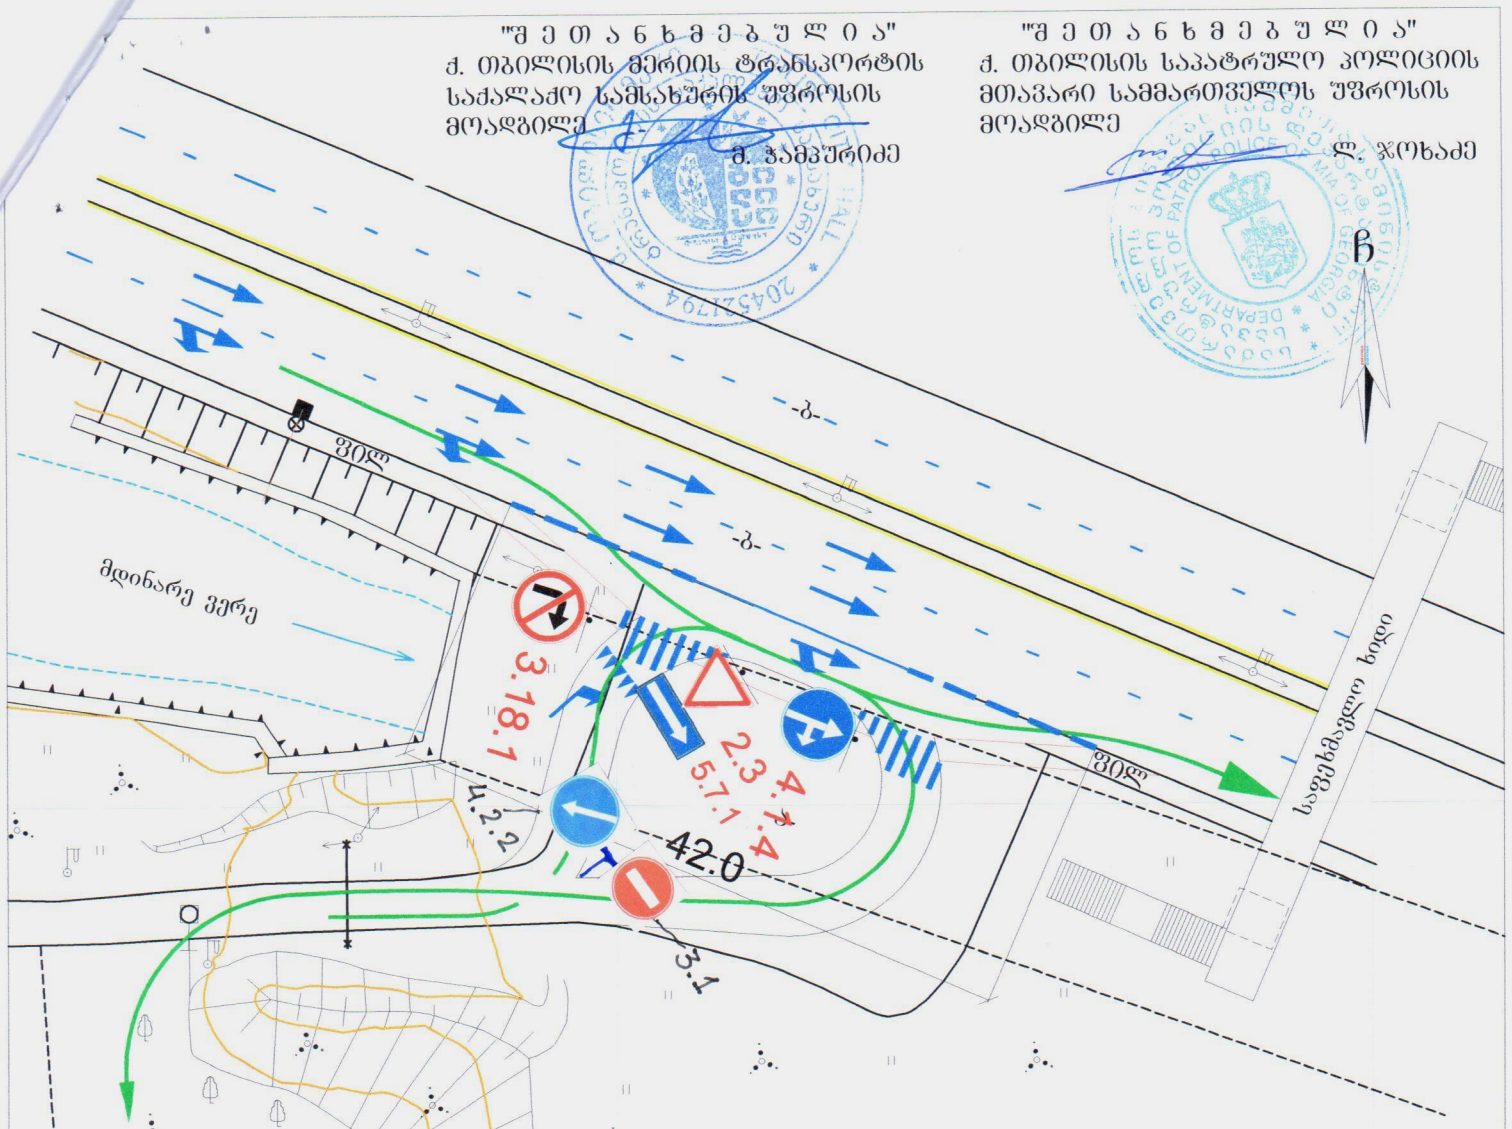

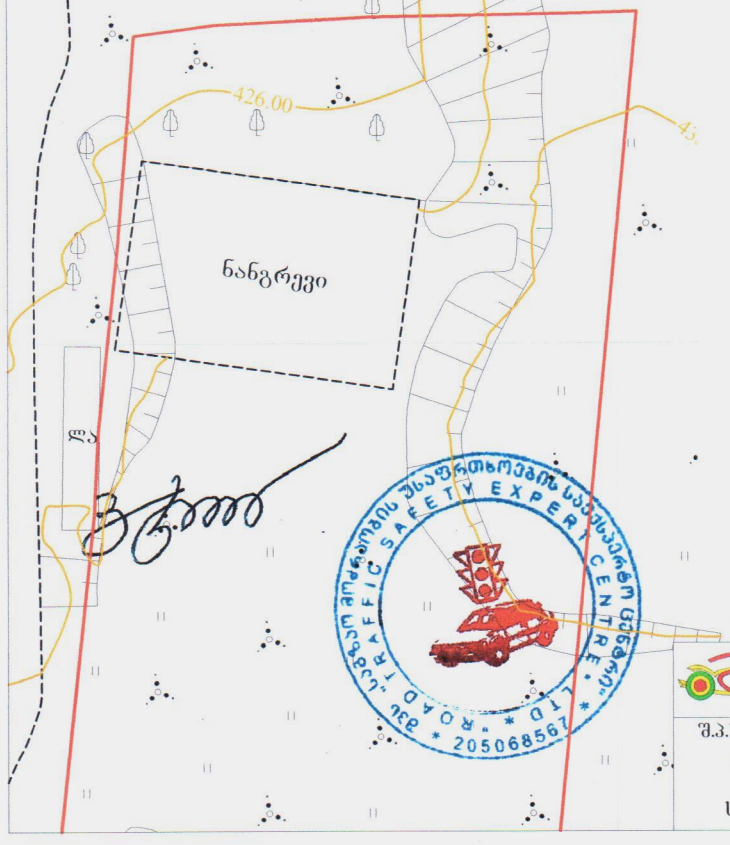

საბზაო ნიშნები

2.3	1 - ცალი
3.18.1	1 - ცალი
4.1.4	1 - ცალი
5.7.1	1 - ცალი

სატრანსპორტო ნაკადის
მოძრაობის მიმართულება

საბზაო მოძრაობის შსაფრთხოების
საექსპერტო ცენტრი
☎ +995(32)38-35-84; 599780129;599558367;597371441 ბახტრიონის ქ. 12 email-u.sturua@gmail.com

შ.პ.ს „Real estate development company“ ქ.თბილისი, ატენის
ქუჩის შესახვევი. ნაკვეთის ს/კ 01.14.14.005.195 საგზაო
მოძრაობის ორგანი ზაციის სქემა
საკონტაქტო პირი: ირაკლი ბარნაბიშვილი 551 303 303

საბზაო
მოძრაობის
ორგანიზაციის
სქემა

ვ 1:500