





















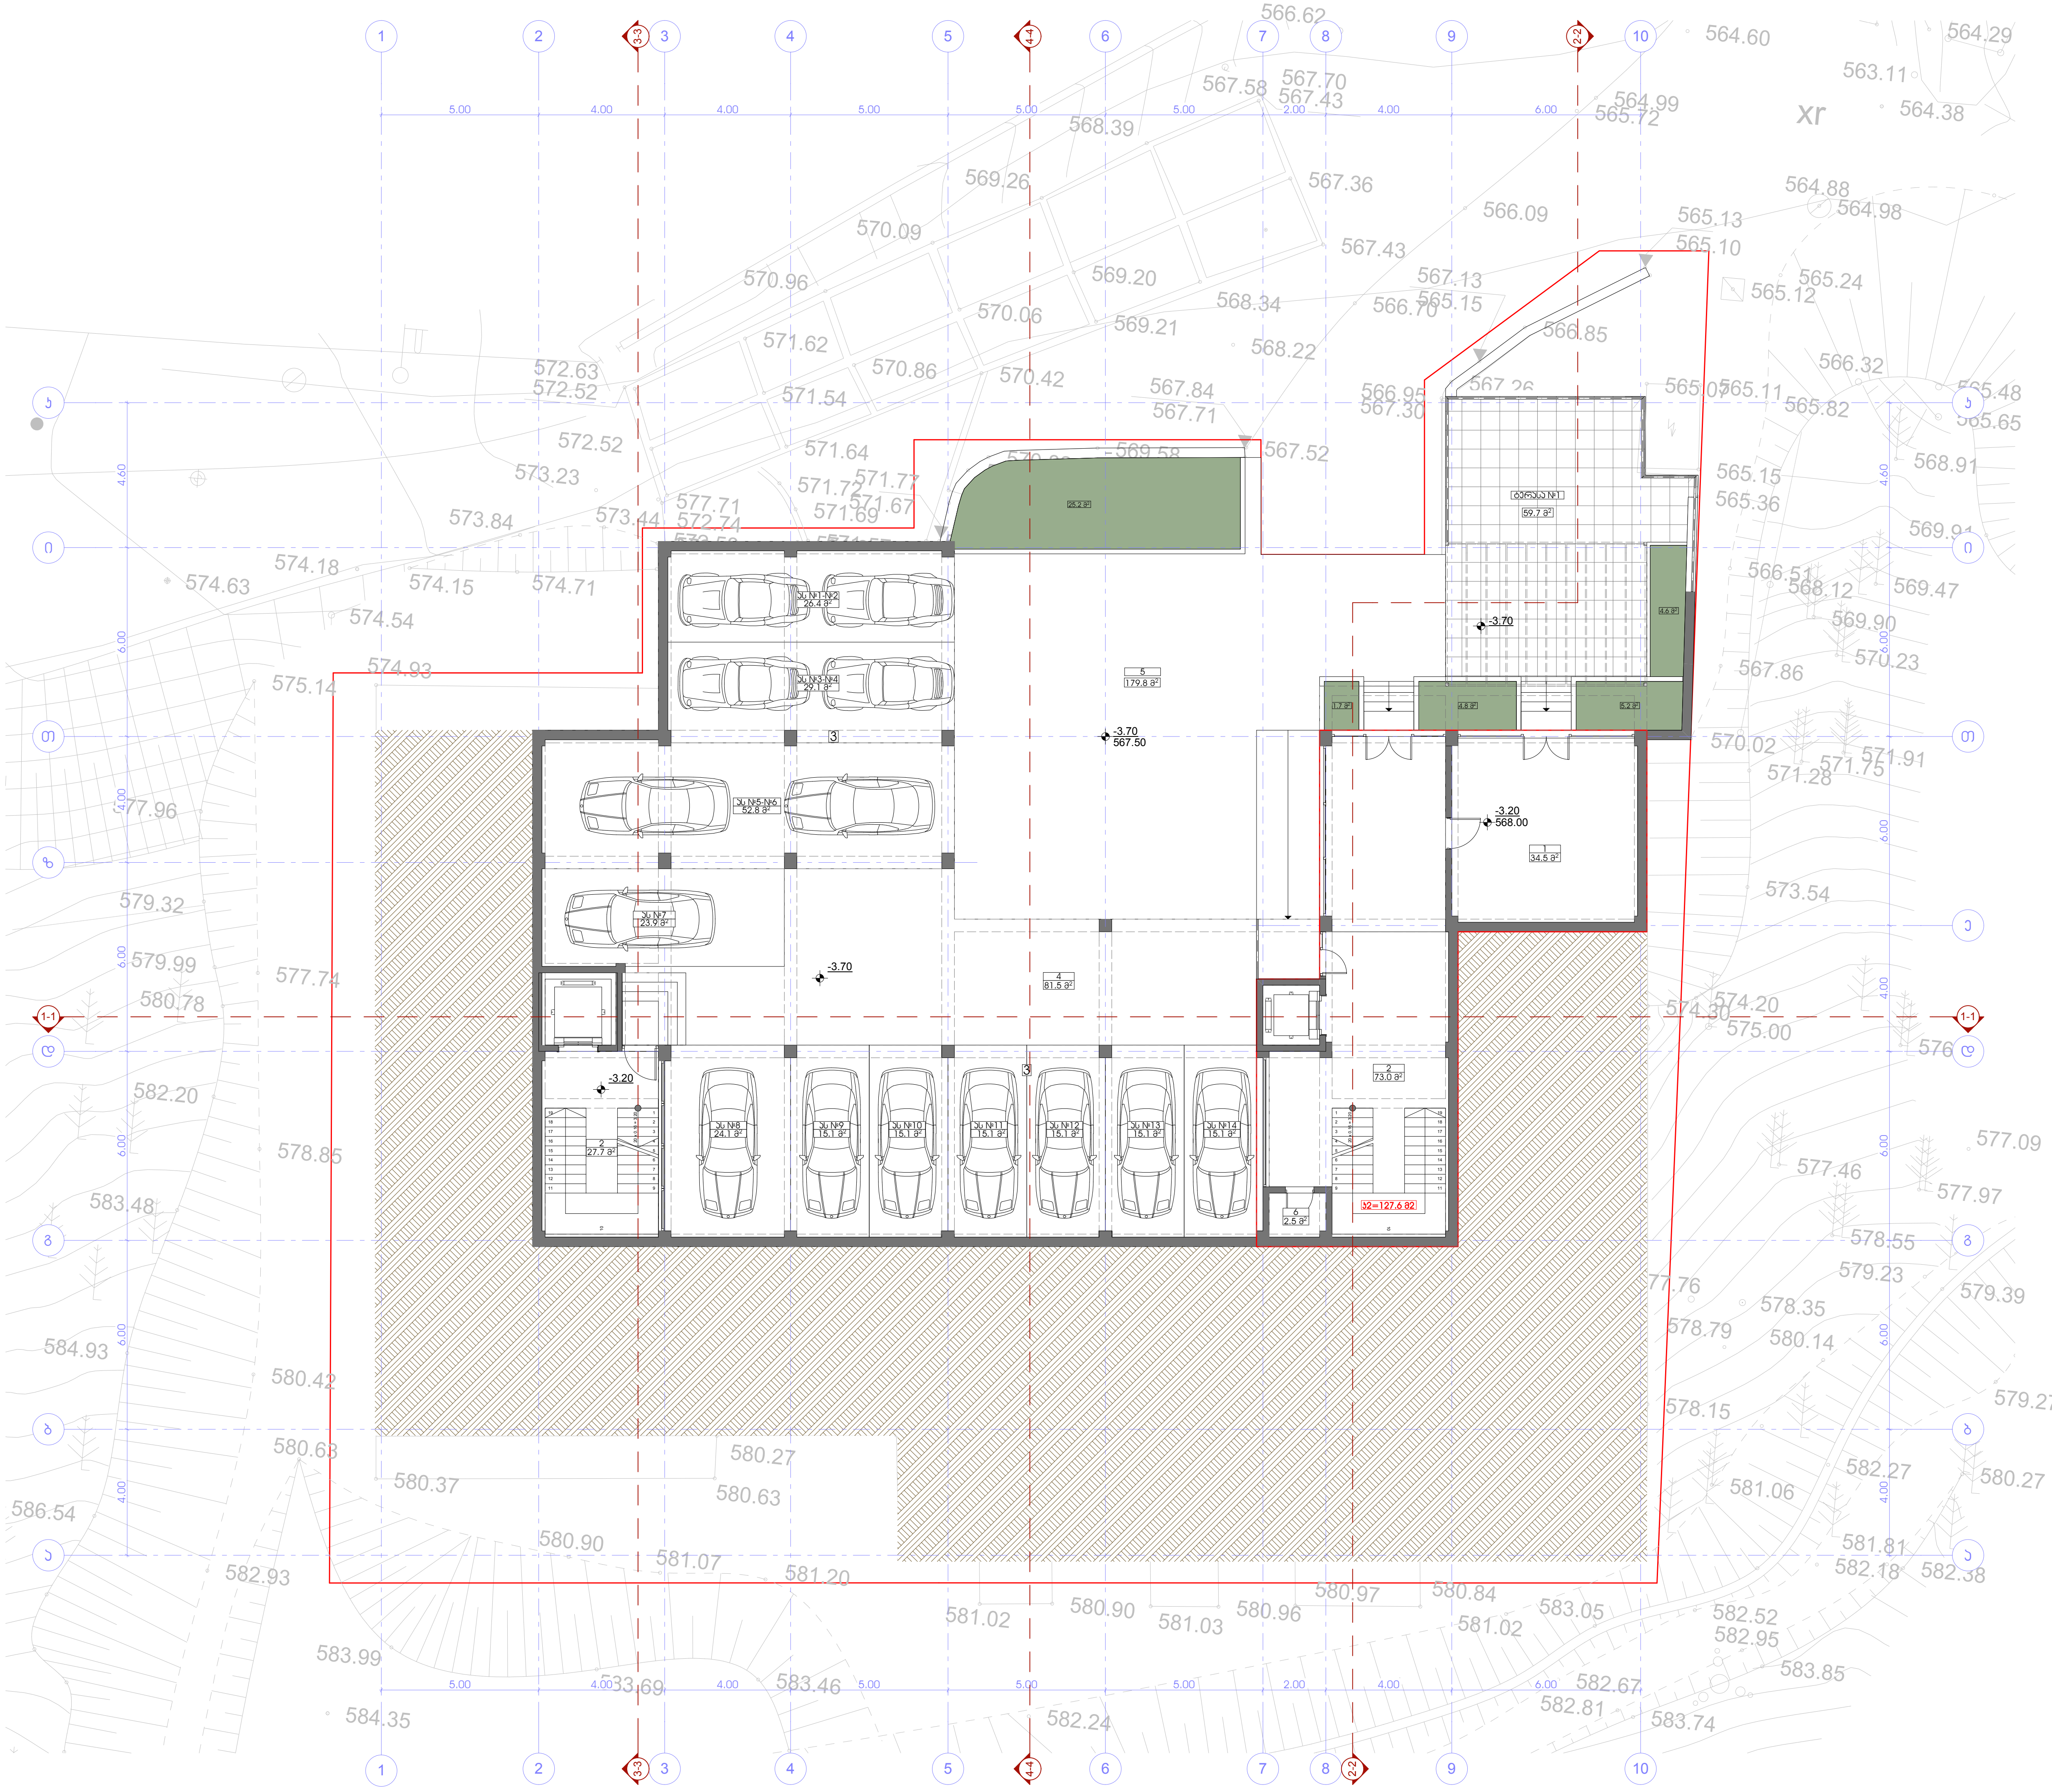

პროექტის სახელწოდება

ქ. თბილისში, ზემო-ვაკის ქ. №28-32-ის მიმდებარედ (ნაკვეთი №01.15.02.058.031) მშენებარე მრავალბინიანი საცხოვრებელი კომპლექსის "საბუდარა" კორექტირების პროექტი

ექსპლიკაცია:

1. ჰოლი
2. სადარბაზო
3. ავტოსადგომები
4. სავალი ნაწილი
5. ეზო
6. სან-კვანძი

ტექნიკურ-ეკონომიკური მაჩვენებლები სართულზე:

კ2-ის საანგარიშო ფართი - 127.6 მ²

დასახელება	ფართობი შიდა კონტურზე	საზაფხულო ფართობი	საერთო ფართობი
ჰოლი - ა ბლოკი			34.5 მ²
სადარბაზო - ა ბლოკი			73.0 მ²
სადარბაზო - ბ ბლოკი			27.7 მ²
პარკირება			246.9 მ²
სავალი ნაწილი			81.5 მ²
სან-კვანძი			2.5 მ²
ტერასა №1			59.7 მ²
სართულის საერთო ფართობი			525.8 მ²

პირობითი ნიშნები

მიწის ნაკვეთის საზღვარი

-3.70 / 567.50 — არქიტექტურული ნიშნული / აბსოლუტური ნიშნული

1-1 — ჭრილის ხაზი

1 / 36.6 მ² — სათავსის ნუმერაცია / ფართი შიდა კონტურზე

შ.პ.ს. "პლეხანოვი"
საიდენტიფიკაციო კოდი: 404410348
მის.: ქ. თბილისი, მაზნიაშვილის ქ. №4; ტელ/ფაქსი: (995 32) 230 76 67

თანამდებობა	გვარი	ხელმოწერა	თარიღი
დირექტორი	ნ. დვალი		
პროექ. ავტორი	ნ. სიხარულიძე		
დამუშავა	ნ. სიხარულიძე		
მასშტაბი	1:100	სარეკონსტრუქციო ობიექტის სარდაფის არსებული გეგმა -3.20 და -3.70 ნიშნულებზე	
თარიღი			
სტადია		ფურცლები	ფურცელი
პროექტი		26	ა-03








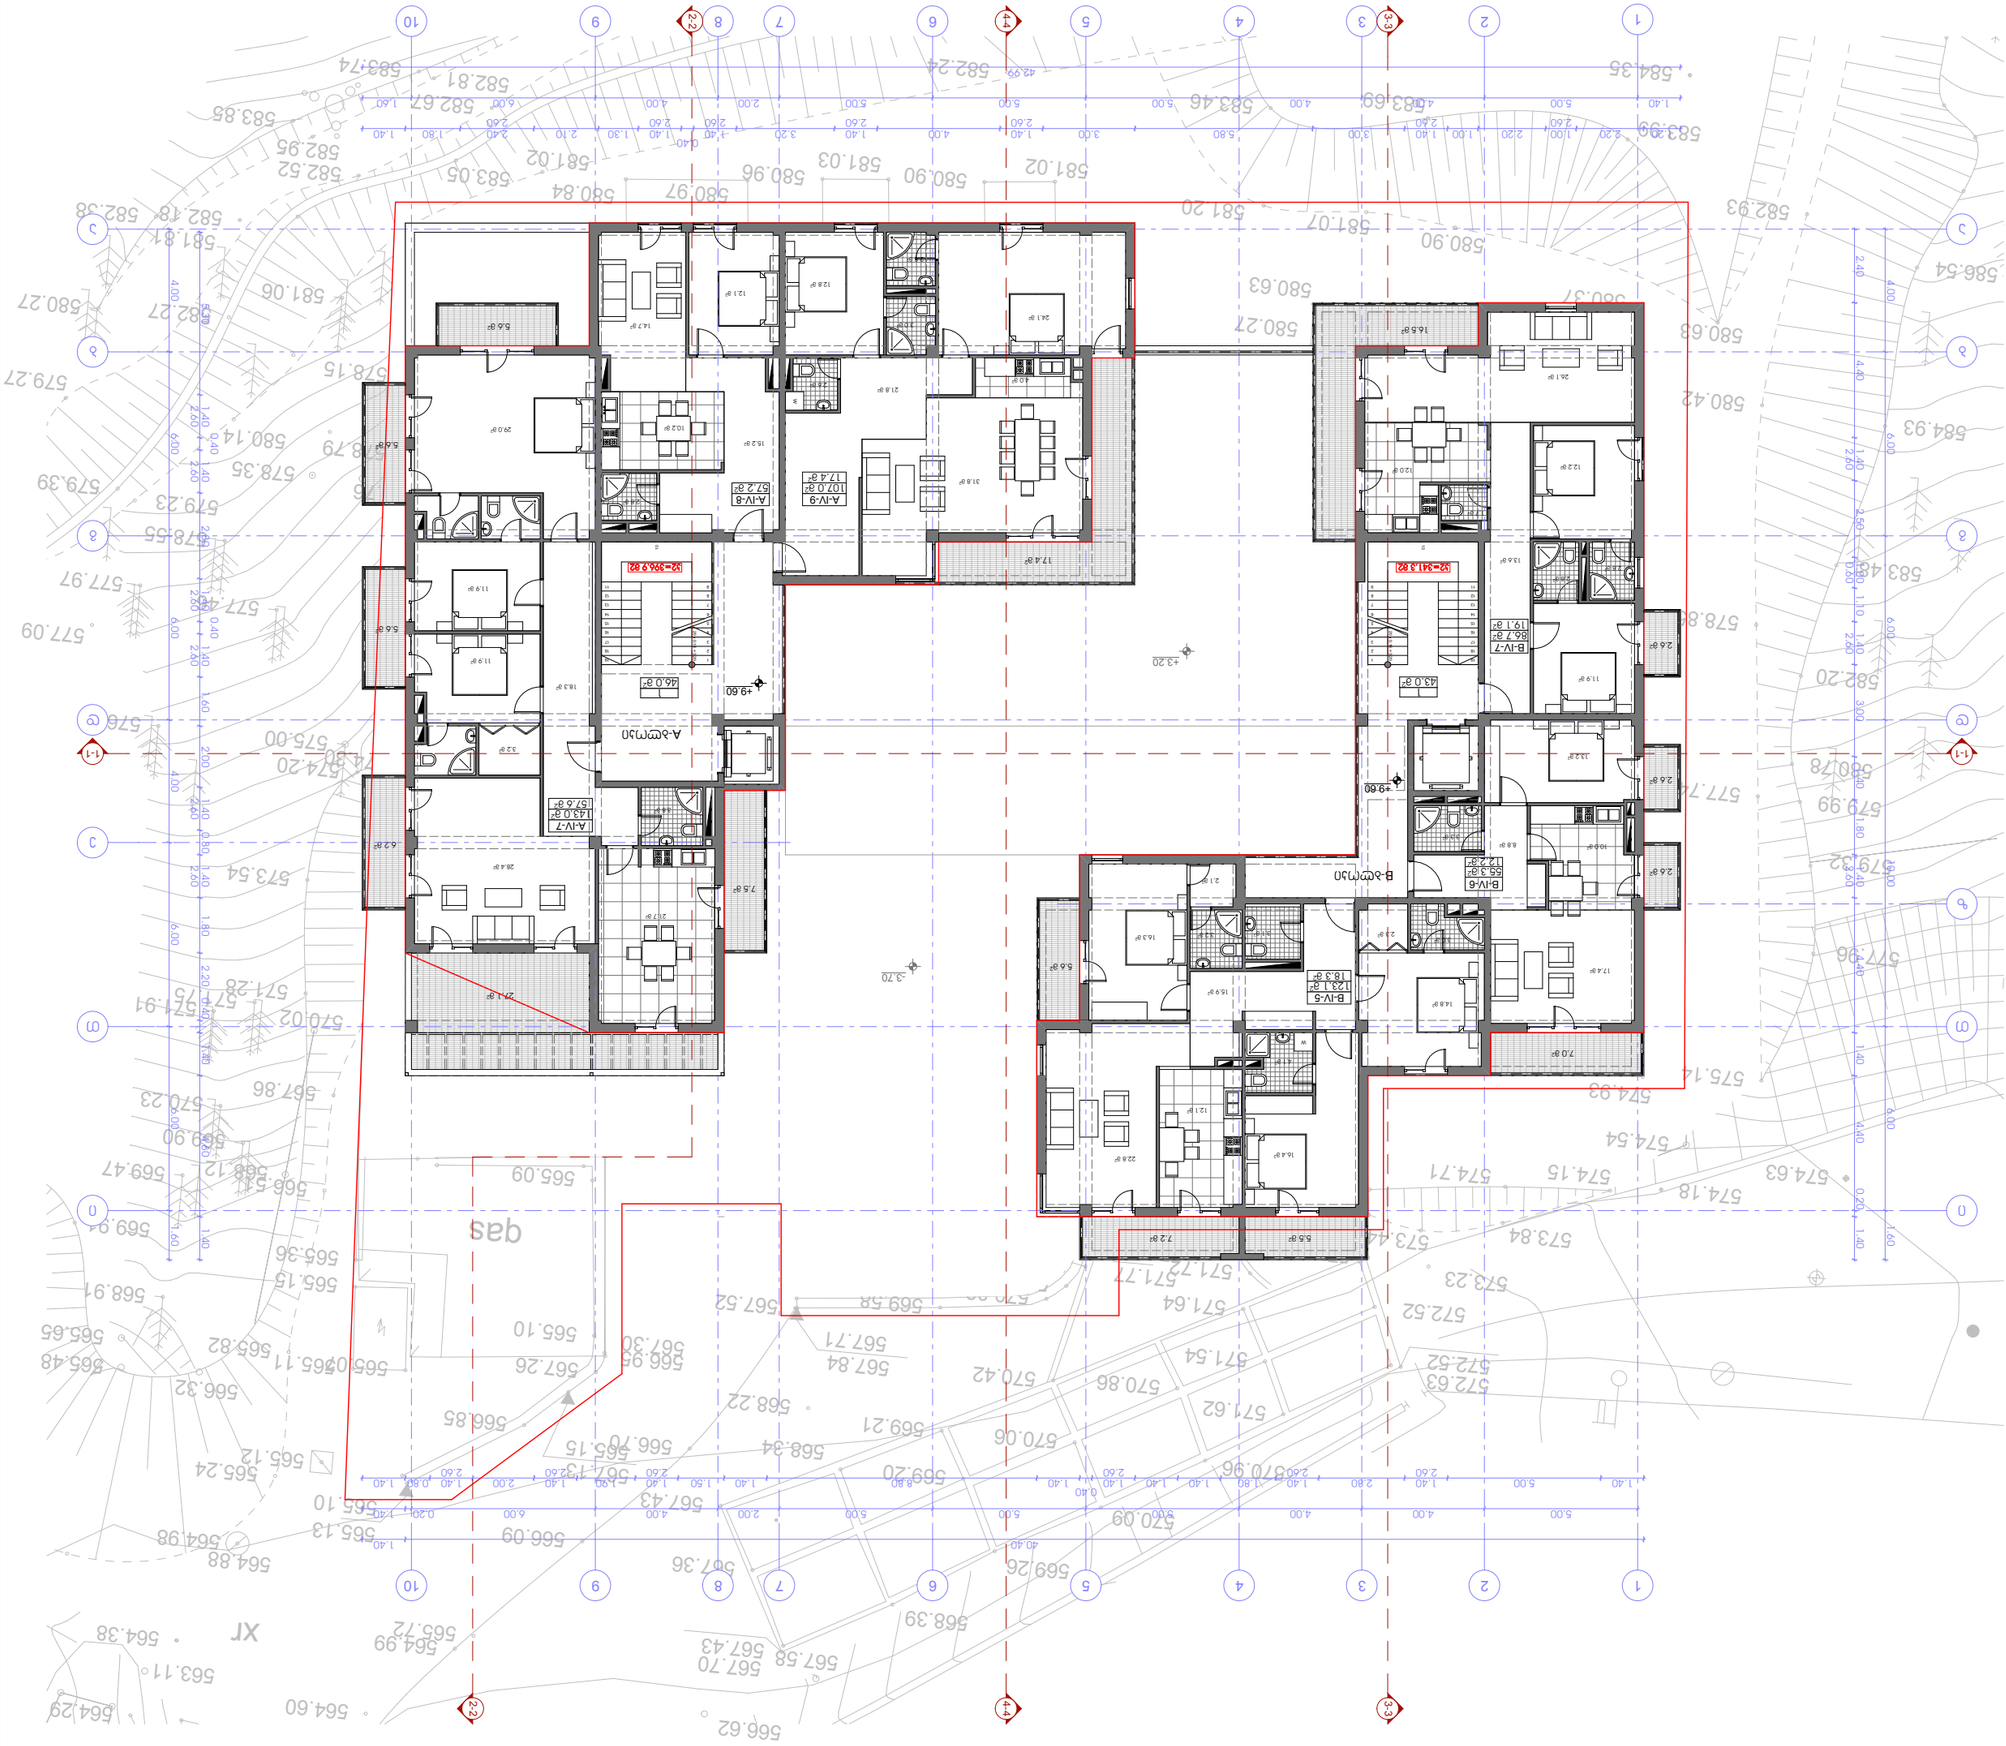
























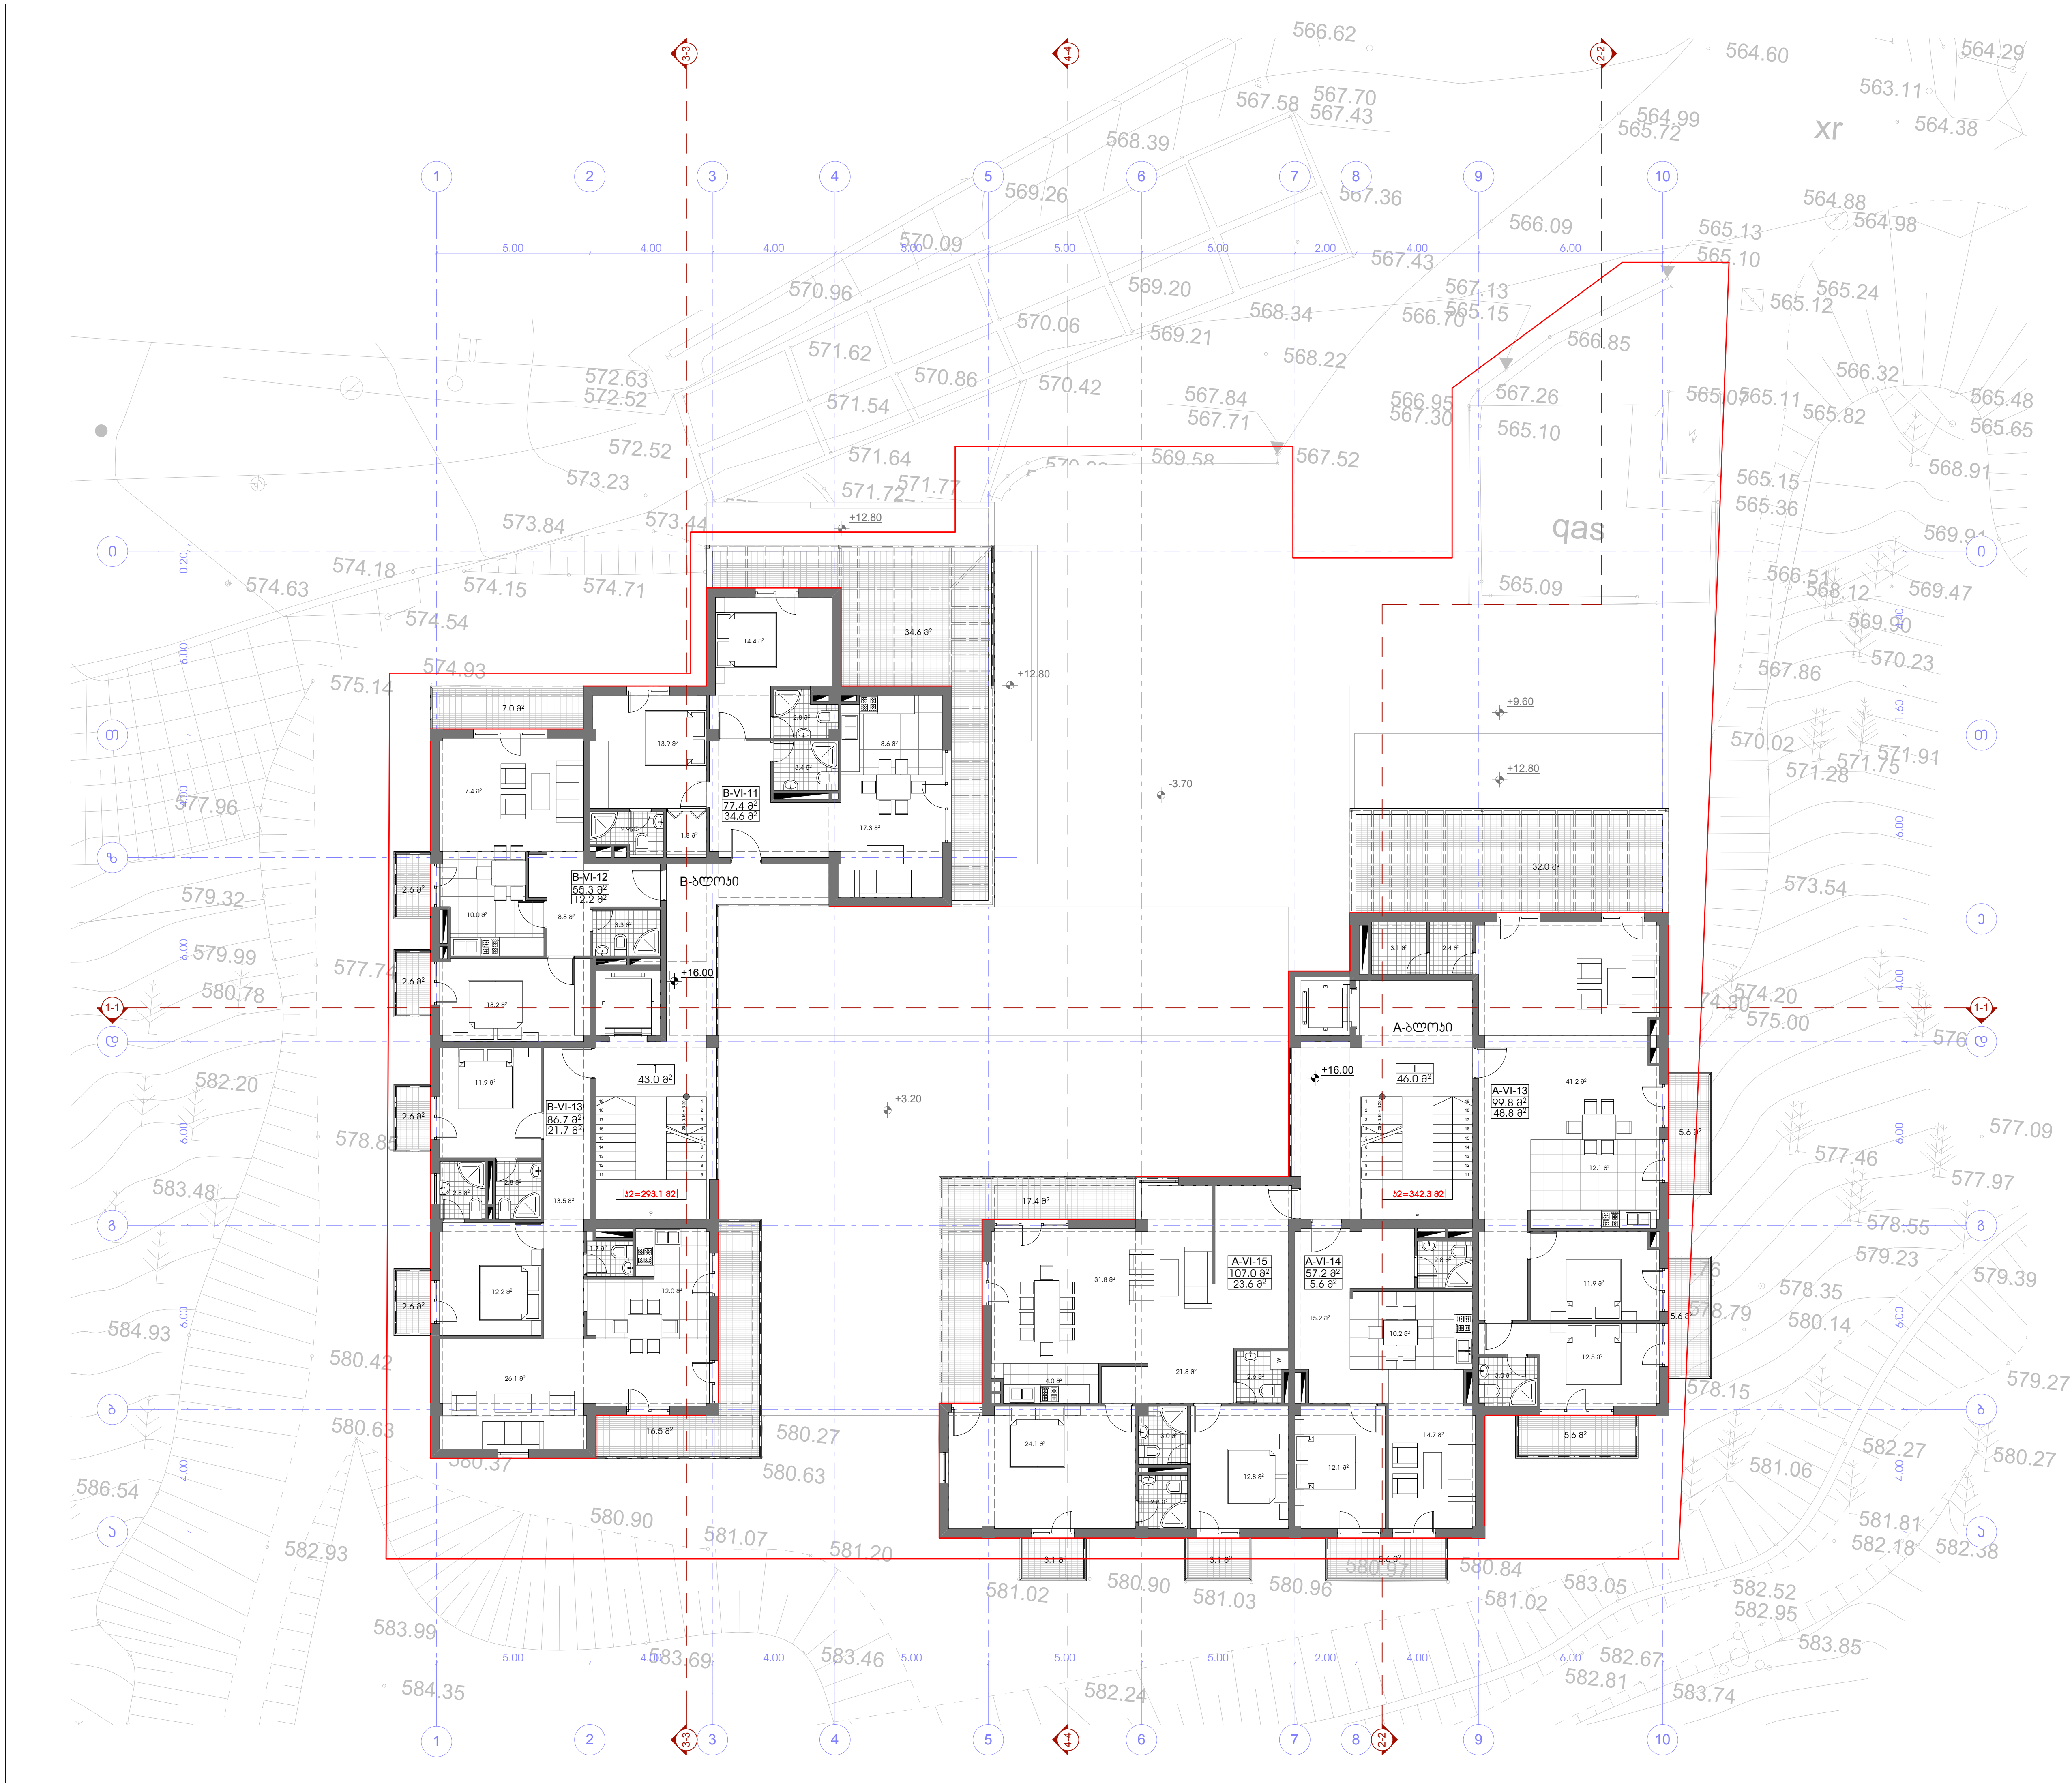

პროექტის სახელწოდება

ქ. თბილისში, ზემო-ვაკის ქ. №28-32-ის მიმდებარედ (ნაკვეთი №01.15.02.058.031) მშენებარე მრავალბინიანი საცხოვრებელი კომპლექსის "საბუდარა" კორექტირების პროექტი

ექსპლიკაცია:

1. სადარბაზო

ტექნიკურ-ეკონომიკური მაჩვენებლები სართულზე:

კ2-ის საანგარიშო ფართი - 635.4 მ²

დასახელება	ფართობი შიდა კონტურზე	საზაფხულო ფართობი	საერთო ფართობი
A-VI-13	99.8 მ²	48.8 მ²	148.6 მ²
A-VI-14	57.2 მ²	5.6 მ²	62.8 მ²
A-VI-15	107.0 მ²	23.6 მ²	130.6 მ²
B-VI-11	77.4 მ²	34.6 მ²	112.0 მ²
B-VI-12	55.3 მ²	12.2 მ²	67.5 მ²
B-VI-13	86.7 მ²	21.7 მ²	108.4 მ²
ჯამი:	483.4 მ²	146.5 მ²	629.9 მ²
სადარბაზო - ა ბლოკი			46.0 მ²
სადარბაზო - ბ ბლოკი			43.0 მ²
სართულის საერთო ფართობი			718.9 მ²

პირობითი ნიშნები

მიწის ნაკვეთის საზღვარი

+16.00 / 587.20 — არქიტექტურული ნიშნული, აბსოლუტური ნიშნული

1-1 — ჭრილის ხაზი

3 / 5.5 მ² — სათავსის ნუმერაცია, ფართი შიდა კონტურზე

A-I-1 / 69.0 მ² / 14.0 მ² — სათავსის ნუმერაცია, ფართი შიდა კონტურზე, საზაფხულო ფართი

N

0 1 2 3 4 5 6 7 8 9 10

შ.პ.ს. "პლეხანოვი"
საიდენტიფიკაციო კოდი: 404410348
მის.: ქ. თბილისი, მაზნიაშვილის ქ. №4; ტელ/ფაქსი: (995 32) 230 76 67

თანამდებობა	გვარი	ხელმოწერა	თარიღი
დირექტორი	ნ. ღვალი		
პროექ. ავტორი	ნ. სიხარულიძე		
დამუშავა	ნ. სიხარულიძე		
მასშტაბი	1:100	სარეკონსტრუქციო ობიექტის VI სართულის არსებული გეგმა +16.00 ნიშნულზე	
თარიღი			
სტადია		ფურცლები	ფურცელი
პროექტი		26	ა-09




















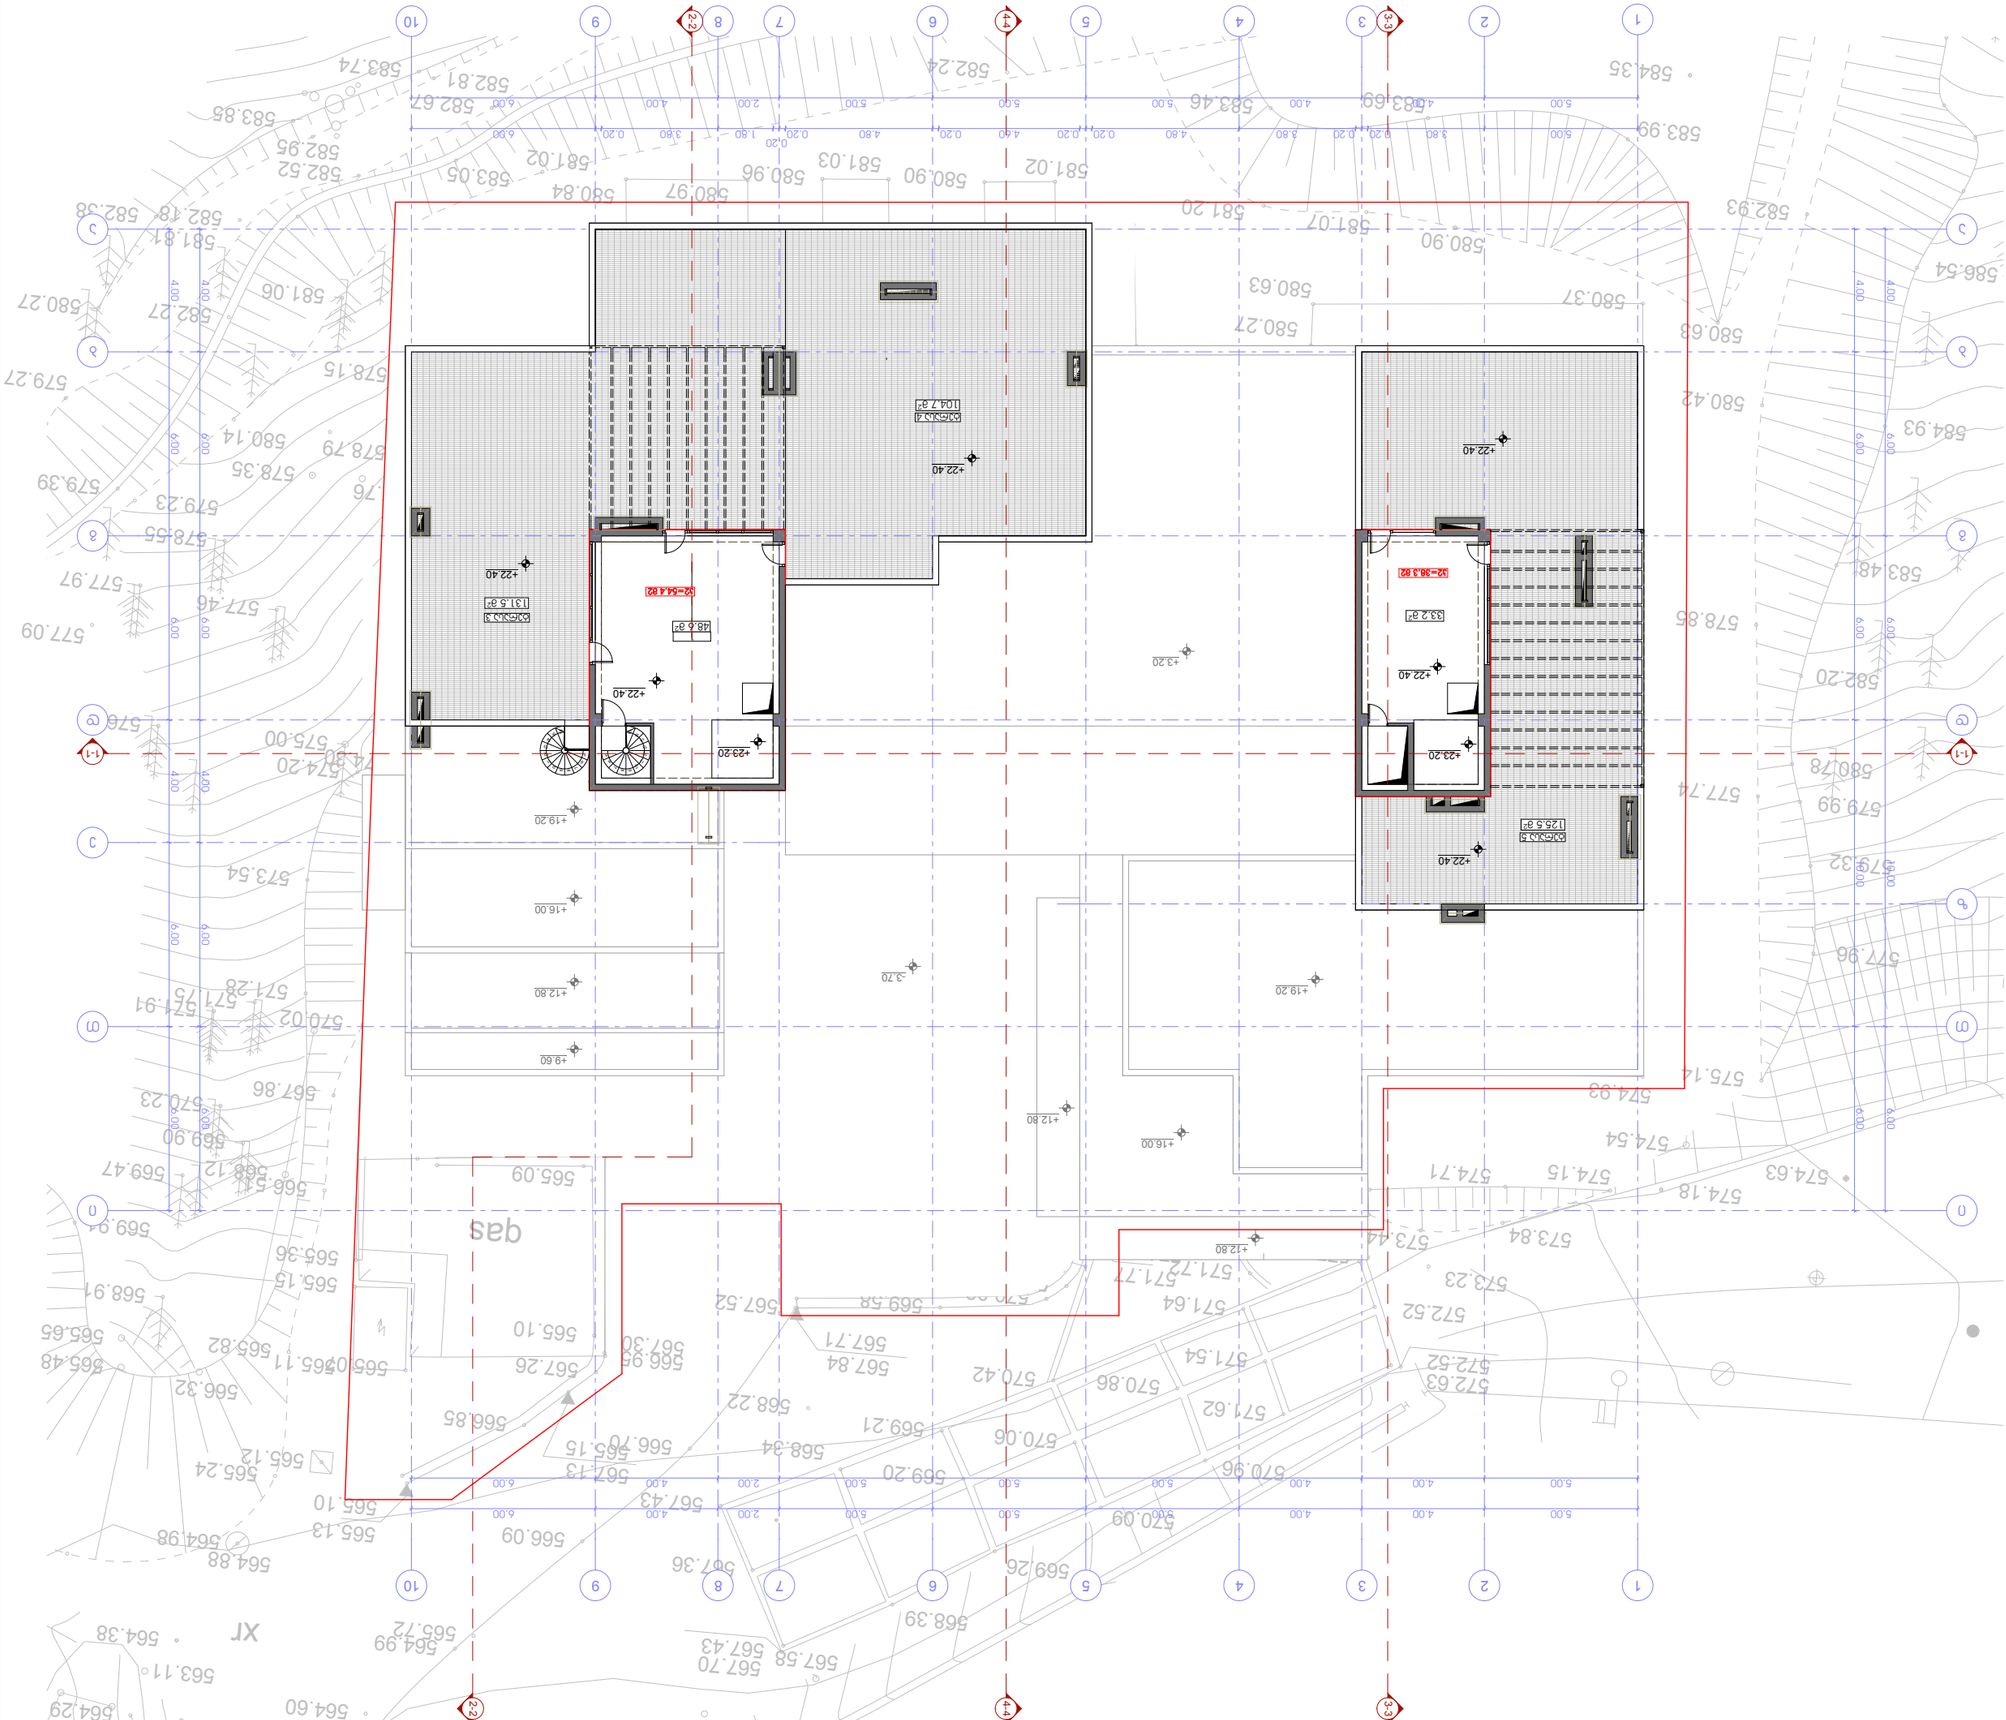



















პროექტის სახელწოდება

ქ. თბილისში, ზემო-ვაჯის ქ. №28-32-ის მიმდებარედ (ნაკვეთი №01.15.02.058.031) მდებარე მრავალბინიანი საცხოვრებელი კომპლექსის რეკონსტრუქციის პროექტი

ექსპლიკაცია:

1. ტექნიკური სათავსი
2. სატრანსფორმატორო

ტექნიკურ-ეკონომიკური მაჩვენებლები სართულზე:

საერთო ფართობი სართულზე - 47.5 მ²

მათ შორის:
ტექ. სათავსის ფართი - 37.6 მ²

სატრანსფორმატოროს ფართი - 9.9 მ²

პირობითი ნიშნები

- მიწის ნაკვეთის საზღვარი
- -6.60 / 565.10 — პრექიტექტურული ნიშნული / აბსოლუტური ნიშნული
- 1-1 — ჭრილის ხაზი
- 1 / 37.6 მ² — სათავსის ნუმერაცია / ფართი შიდა პერიმეტრზე

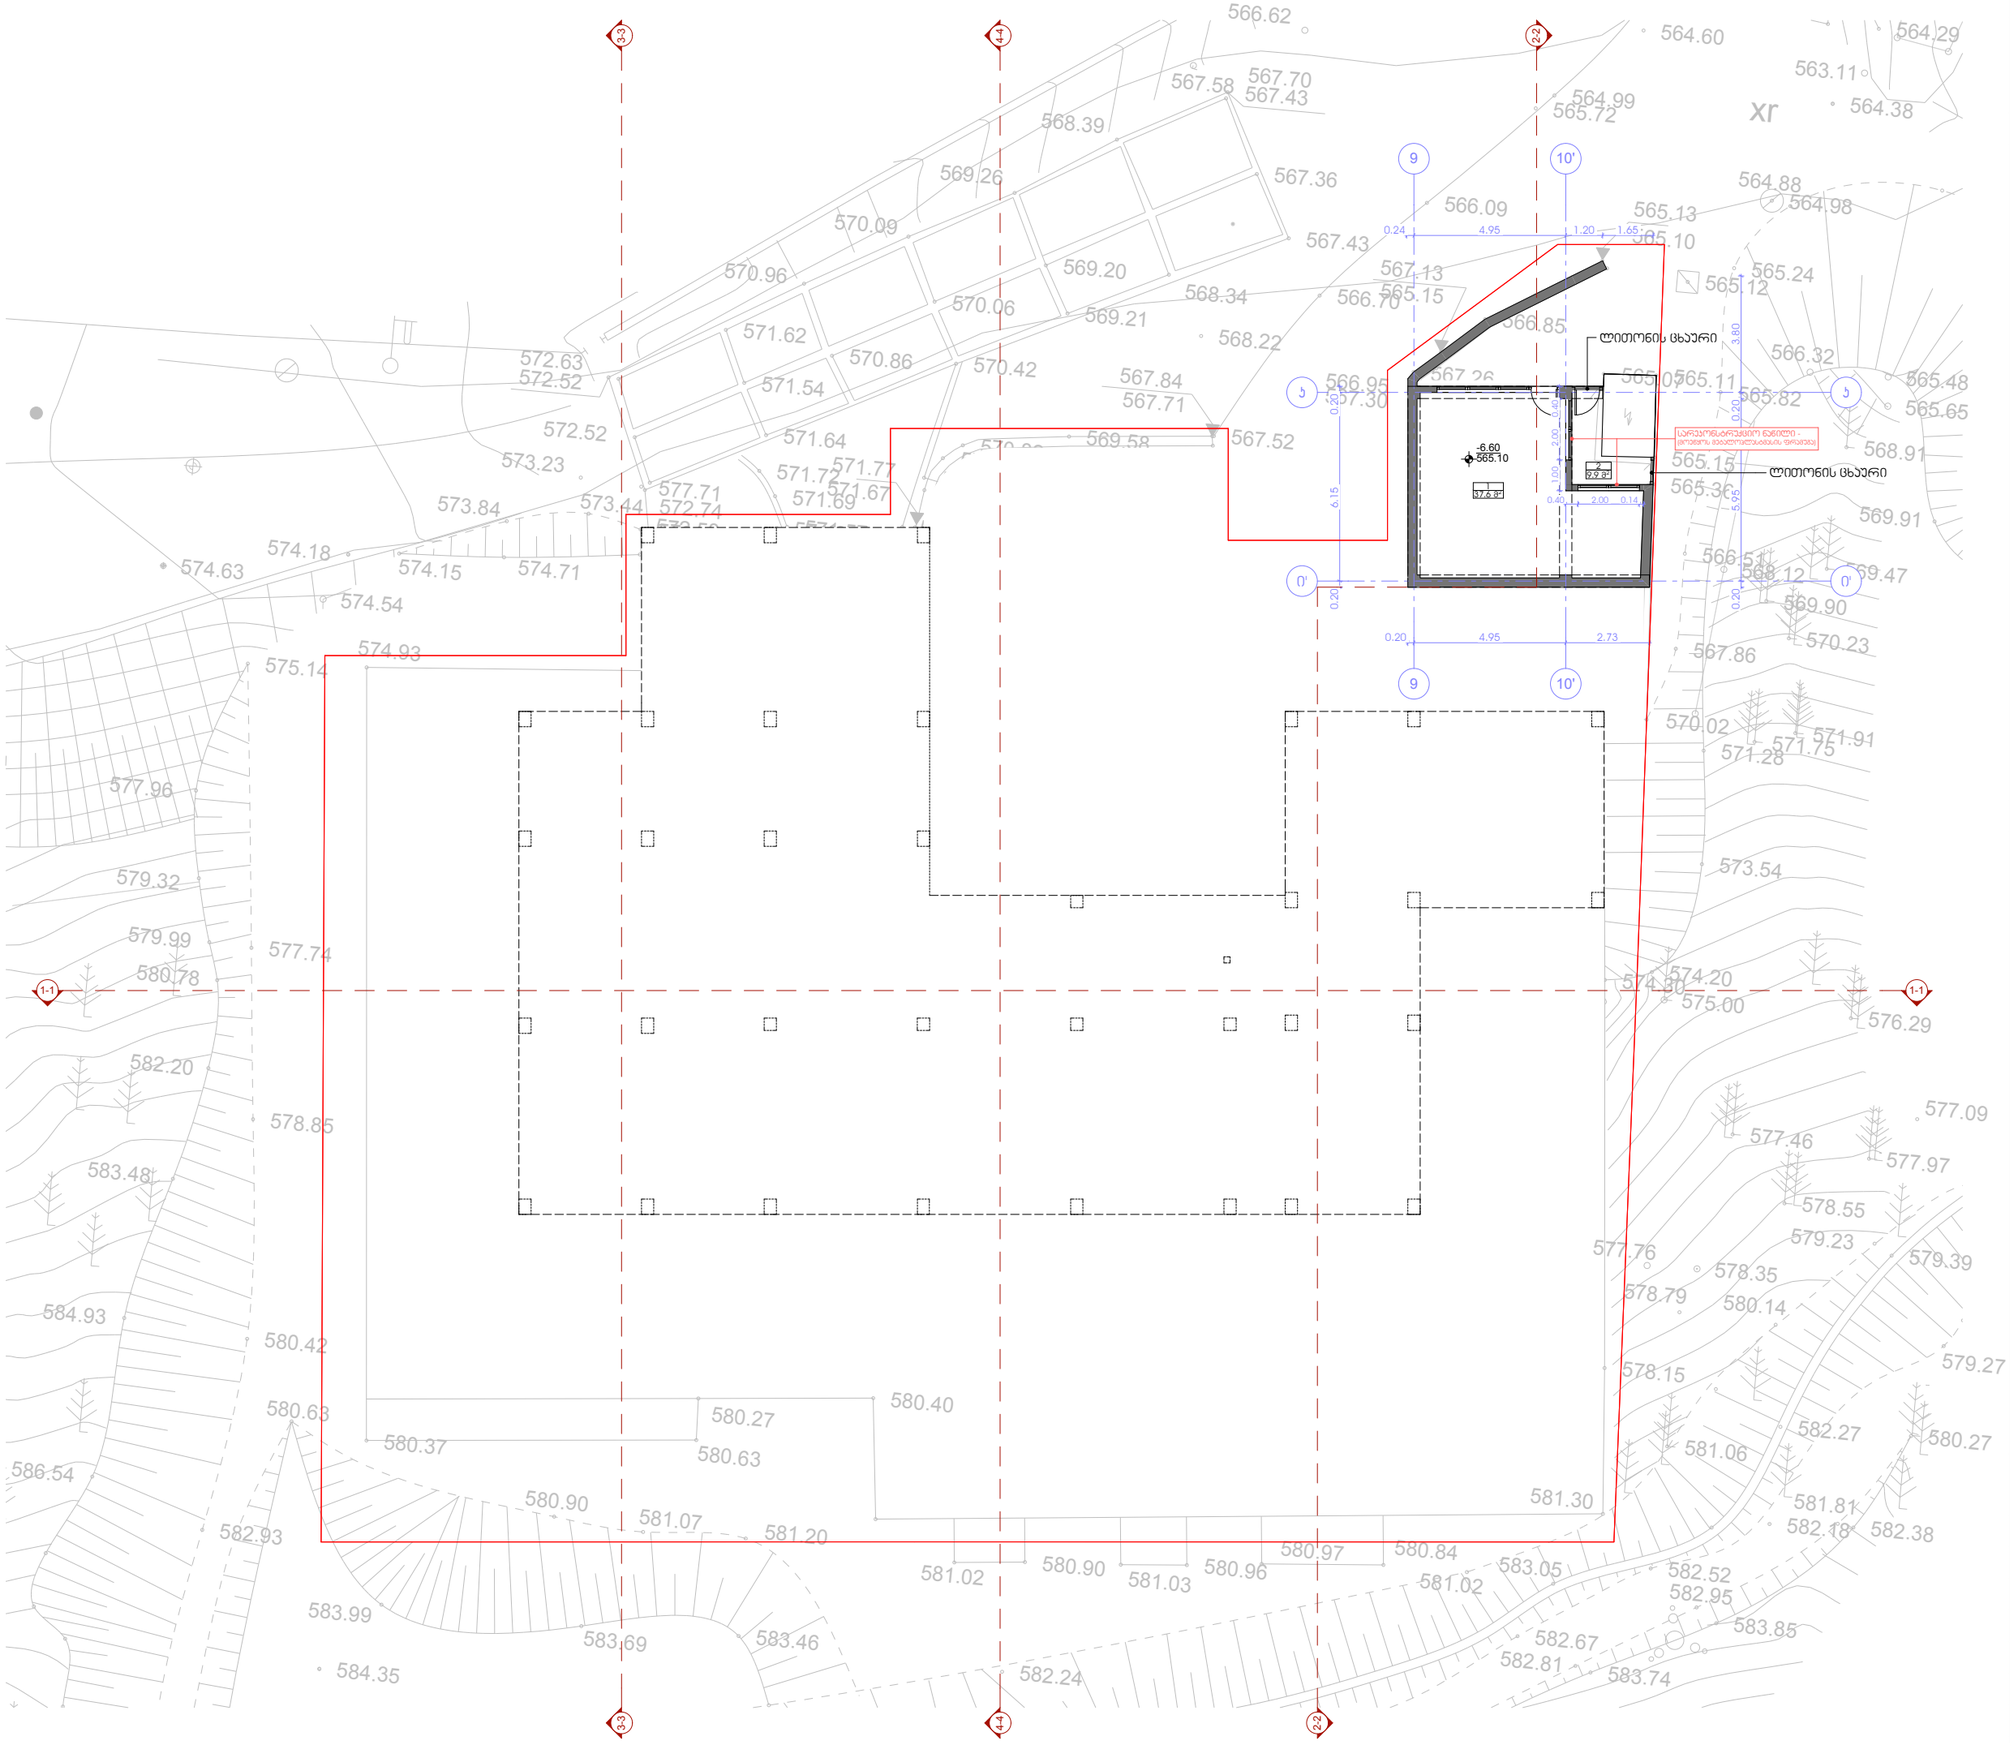

N

0 1 2 3 4 5 6 7 8 9 10

შპს "ეპიკ დიზაინი"
მის.: ქ. თბილისი, მუხნისჯვრის ქ. №4
საიდენტიფიკაციო №404466289

თანამდებობა	გვარი	ხელმოწერა	თარიღი
დირექტორი	ნ. სიხარულიძე		
პროექ. პტორი	ნ. სიხარულიძე		
დაამუშავა			
მასშტაბი	1:100	სარეკონსტრუქციო ობიექტის სარდაფის საპროექტო გეგმა -6.60 ნიშნულზე	
თარიღი			
სტადია		ფურცლები	ფურცელი
პროექტი		25	პ-02

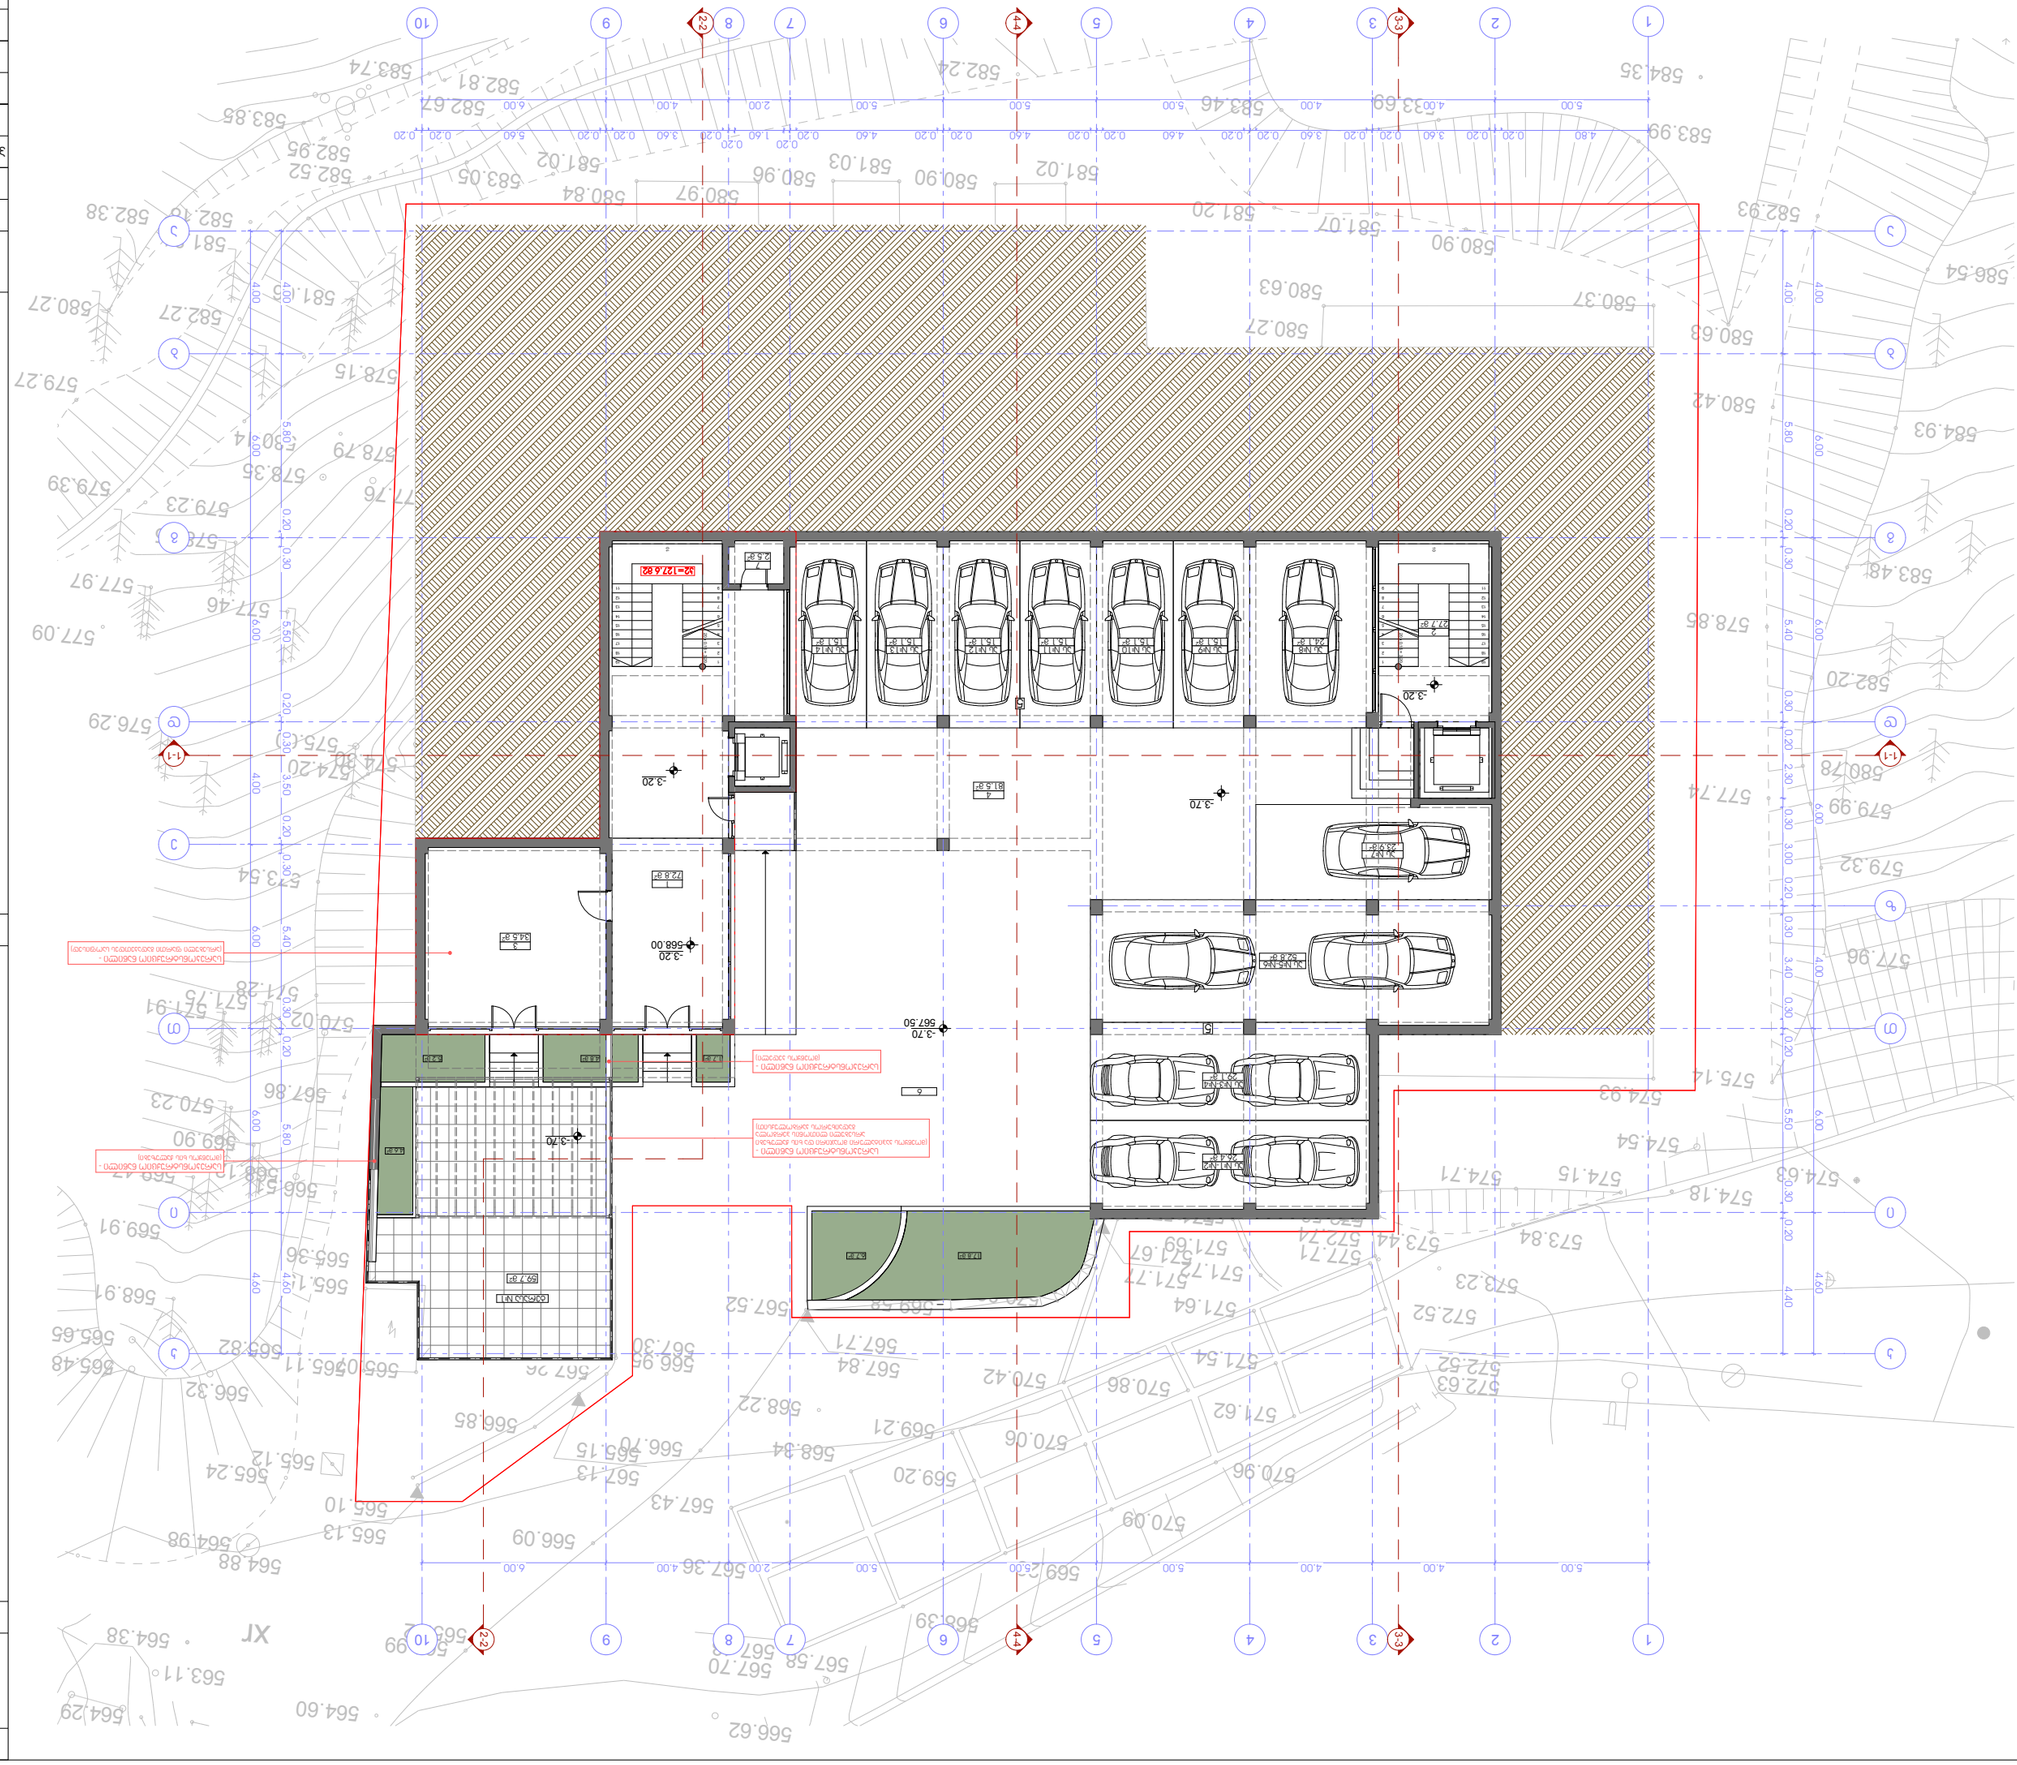
-3.20
-3.70
-5.68.00
-3.20
-3.70
-3.70











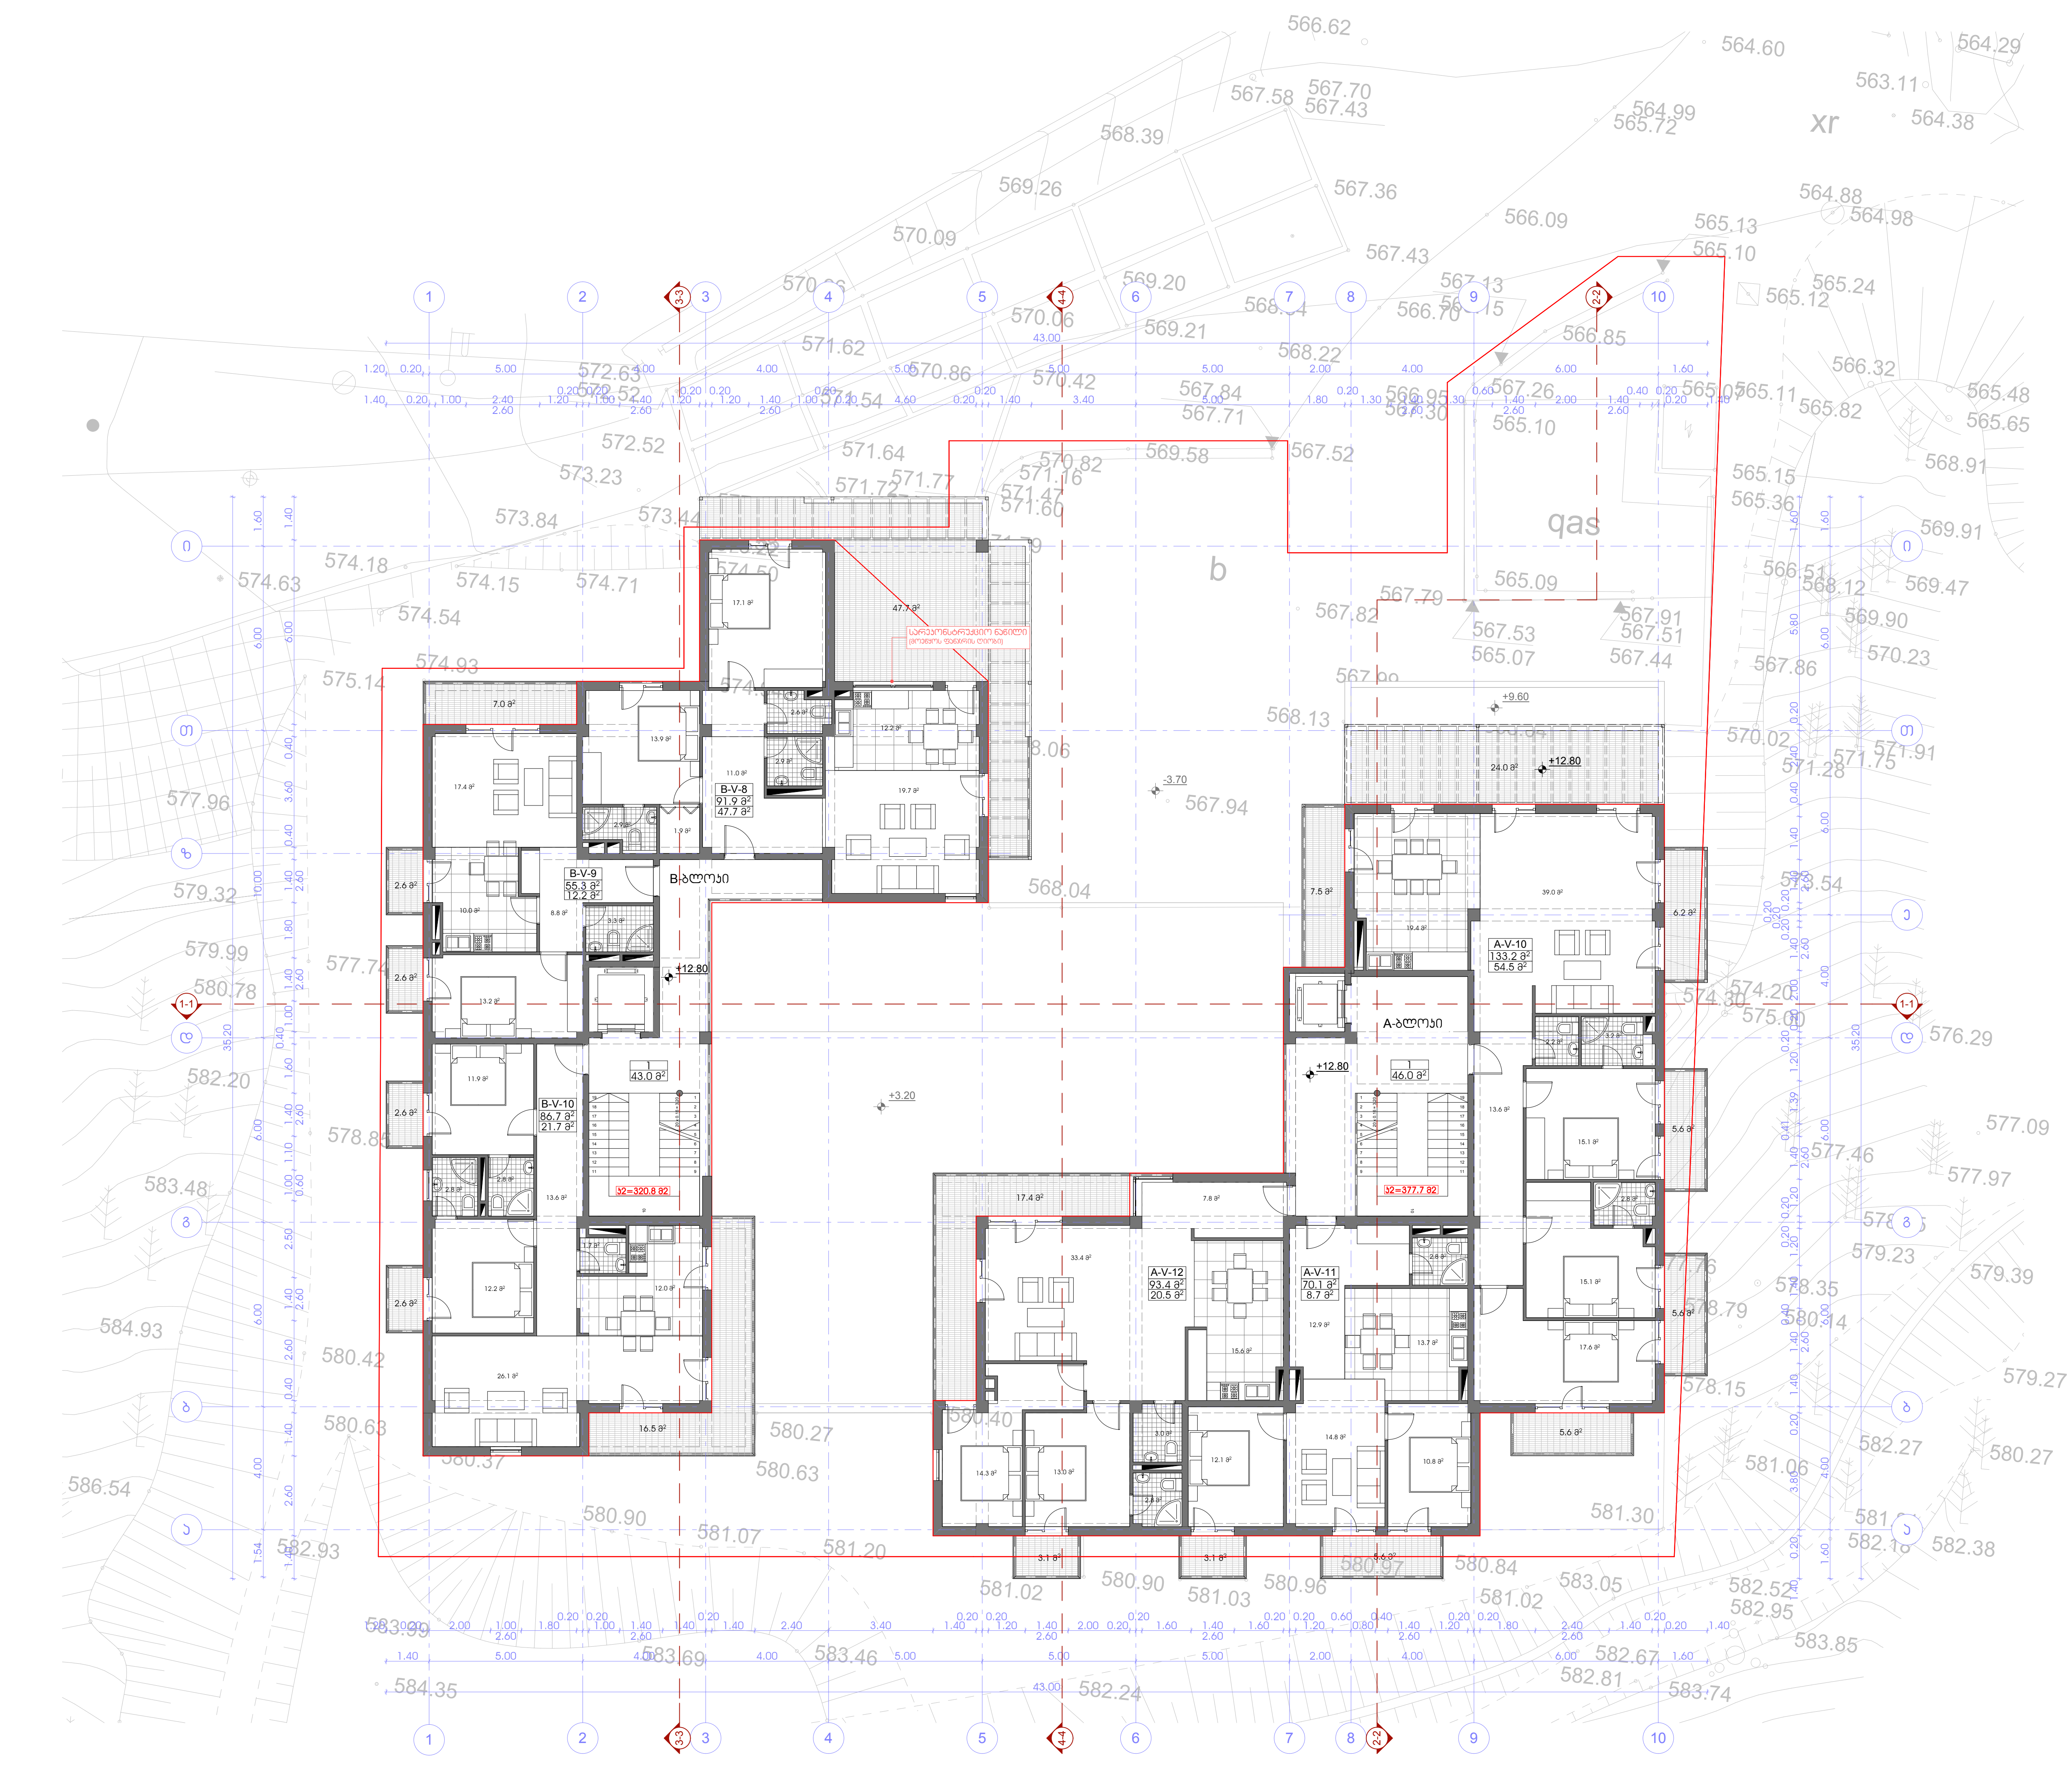

პროექტის სახელწოდება

ქ. თბილისში, ზემო-ვაკის ქ. №28-32-ის მიმდებარედ (ნაკვეთი №01.15.02.058.031) მშენებარე მრავალბინიანი საცხოვრებელი კომპლექსის "საბუდარა" კორექტირების პროექტი

ექსპლიკაცია:

1. სადარბაზო

ტექნიკურ-ეკონომიკური მაჩვენებლები სართულზე:

კ2-ის საანგარიშო ფართი - 698.5 მ²

დასახელება	ფართობი შიდა კონტურზე	საზაფხულო ფართობი	საერთო ფართობი
A-V-10	133.2 მ²	54.5 მ²	187.7 მ²
A-V-11	70.1 მ²	8.7 მ²	78.8 მ²
A-V-12	93.4 მ²	20.5 მ²	113.9 მ²
B-V-8	91.9 მ²	47.7 მ²	139.6 მ²
B-V-9	55.3 მ²	12.2 მ²	67.5 მ²
B-V-10	86.7 მ²	21.7 მ²	108.4 მ²
ჯამი:	530.6 მ²	165.3 მ²	695.9 მ²
სადარბაზო - ა ბლოკი			46.0 მ²
სადარბაზო - ბ ბლოკი			43.0 მ²
სართულის საერთო ფართობი			784.9 მ²

პირობითი ნიშნები

- მიწის ნაკვეთის საზღვარი
- +12.80 / 584.00 — არქიტექტურული ნიშნული, აბსოლუტური ნიშნული
- 1-1 — ჭრილის ხაზი
- 3 / 5.5 მ² — სათავსის ნუმერაცია, ფართი შიდა კონტურზე
- A-I-1 / 69.0 მ² / 14.0 მ² — სათავსის ნუმერაცია, ფართი შიდა კონტურზე, საზაფხულო ფართი

N

0 1 2 3 4 5 6 7 8 9 10

EPIC DESIGN

შპს "ეპიკ დიზაინი"
მის.: ქ. თბილისი, გაზნიაშვილის ქ. №4
საიდენტიფიკაციო №404466289

თანამდებობა	გვარი	ხელმოწერა	თარიღი
დირექტორი	ნ. სიხარულიძე		
პროექ. ავტორი	ნ. სიხარულიძე		
დამუშავა			
მასშტაბი	1:100	სარეკონსტრუქციო ობიექტის V სართულის საპროექტო გეგმა +12.80 ნიშნულზე	
თარიღი			
სტადია		ფურცლები	ფურცელი
პროექტი		25	ა-08




























































