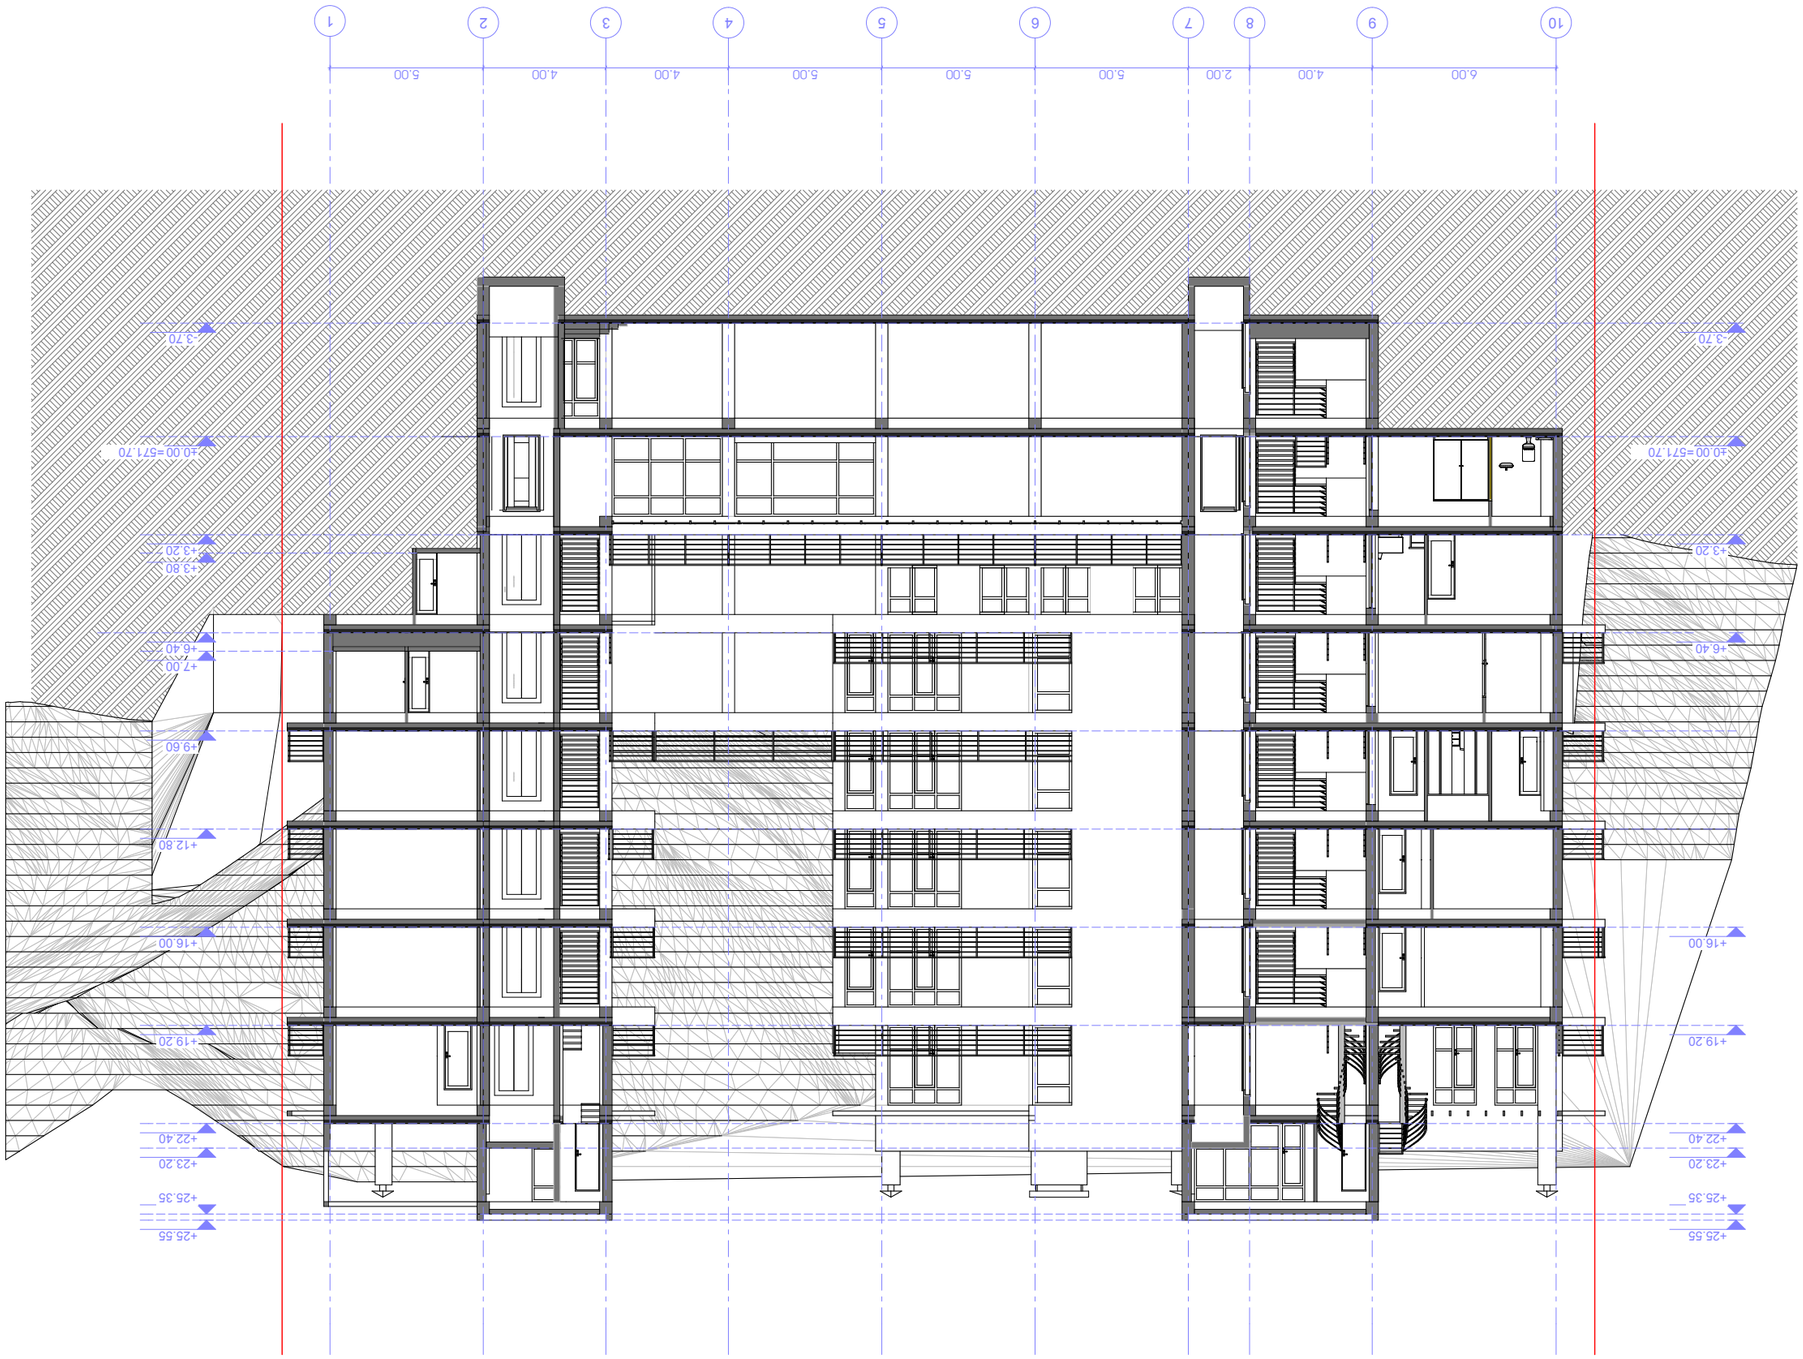


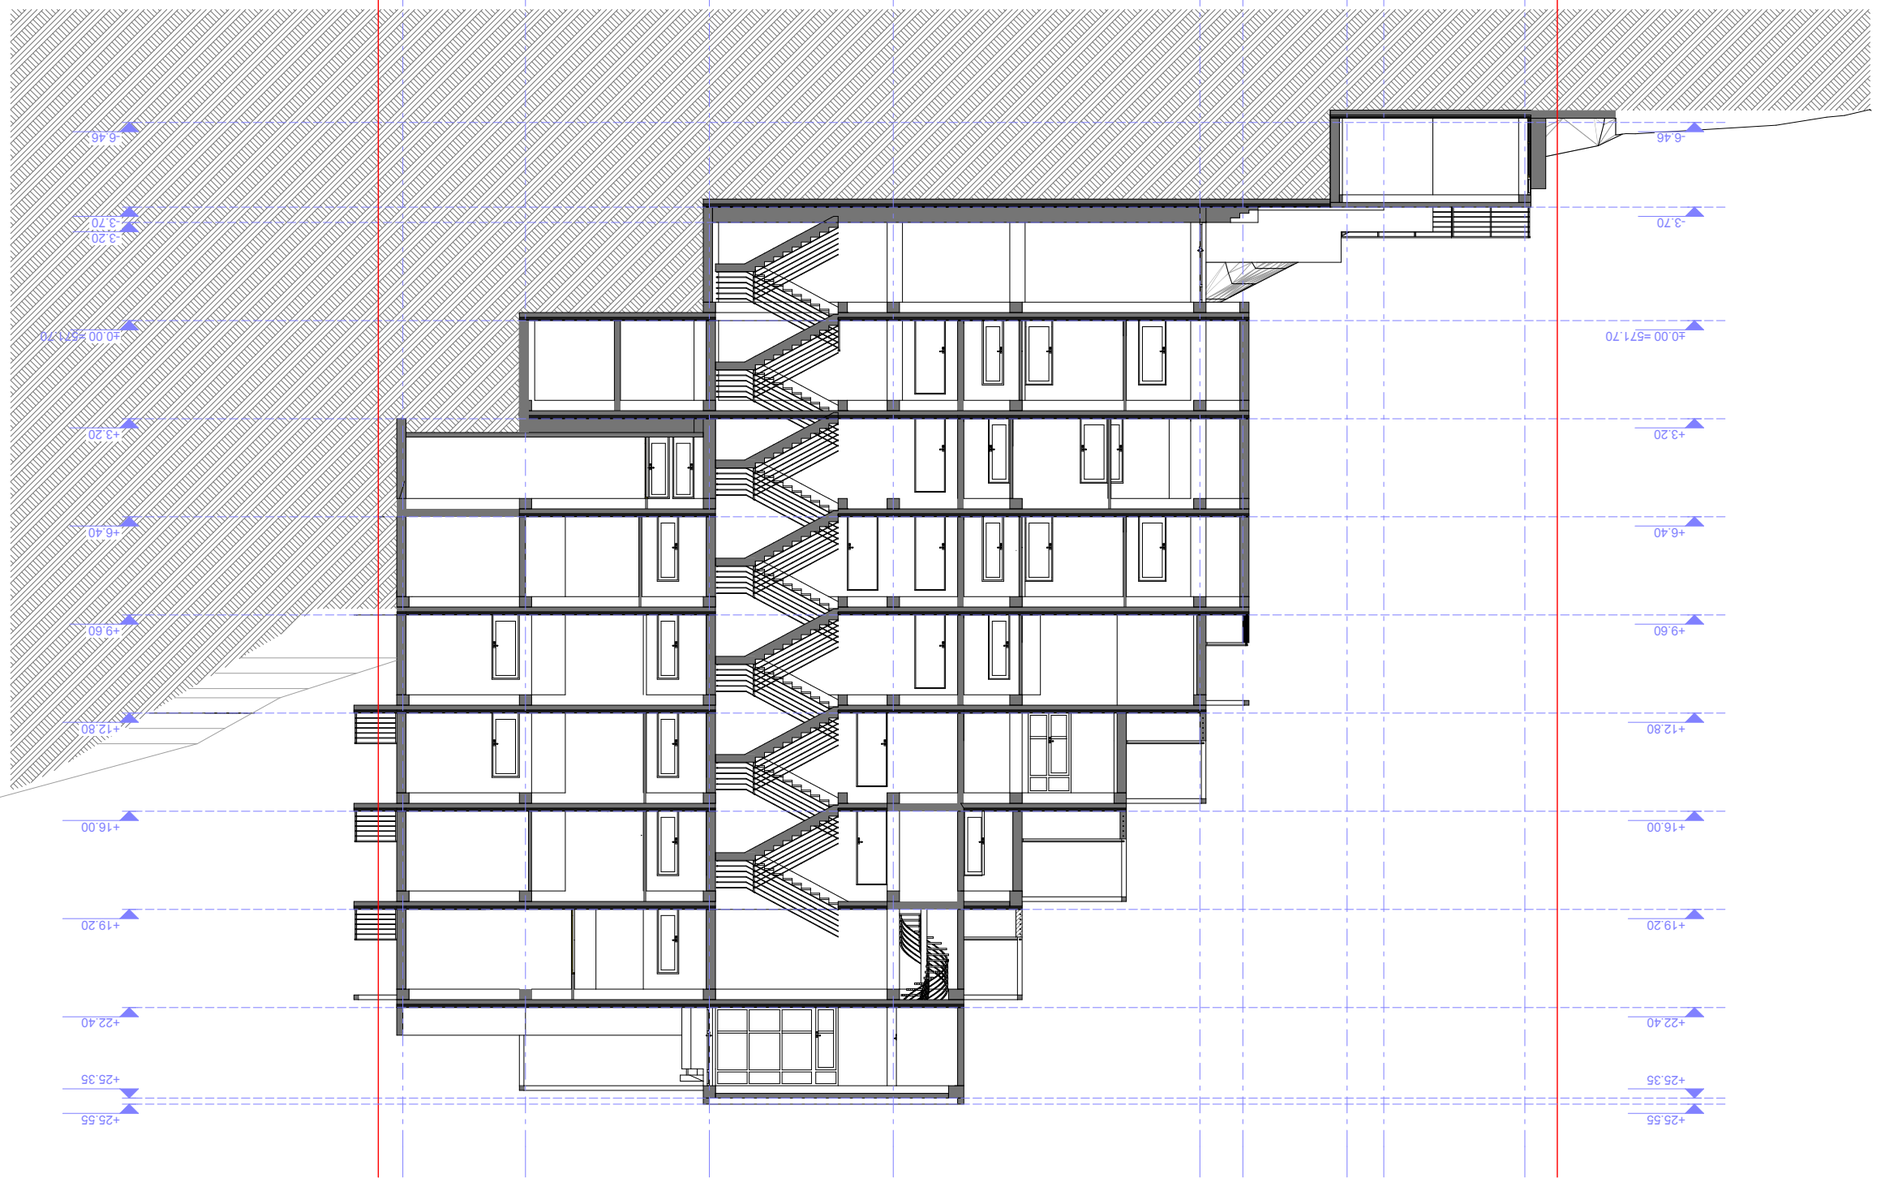








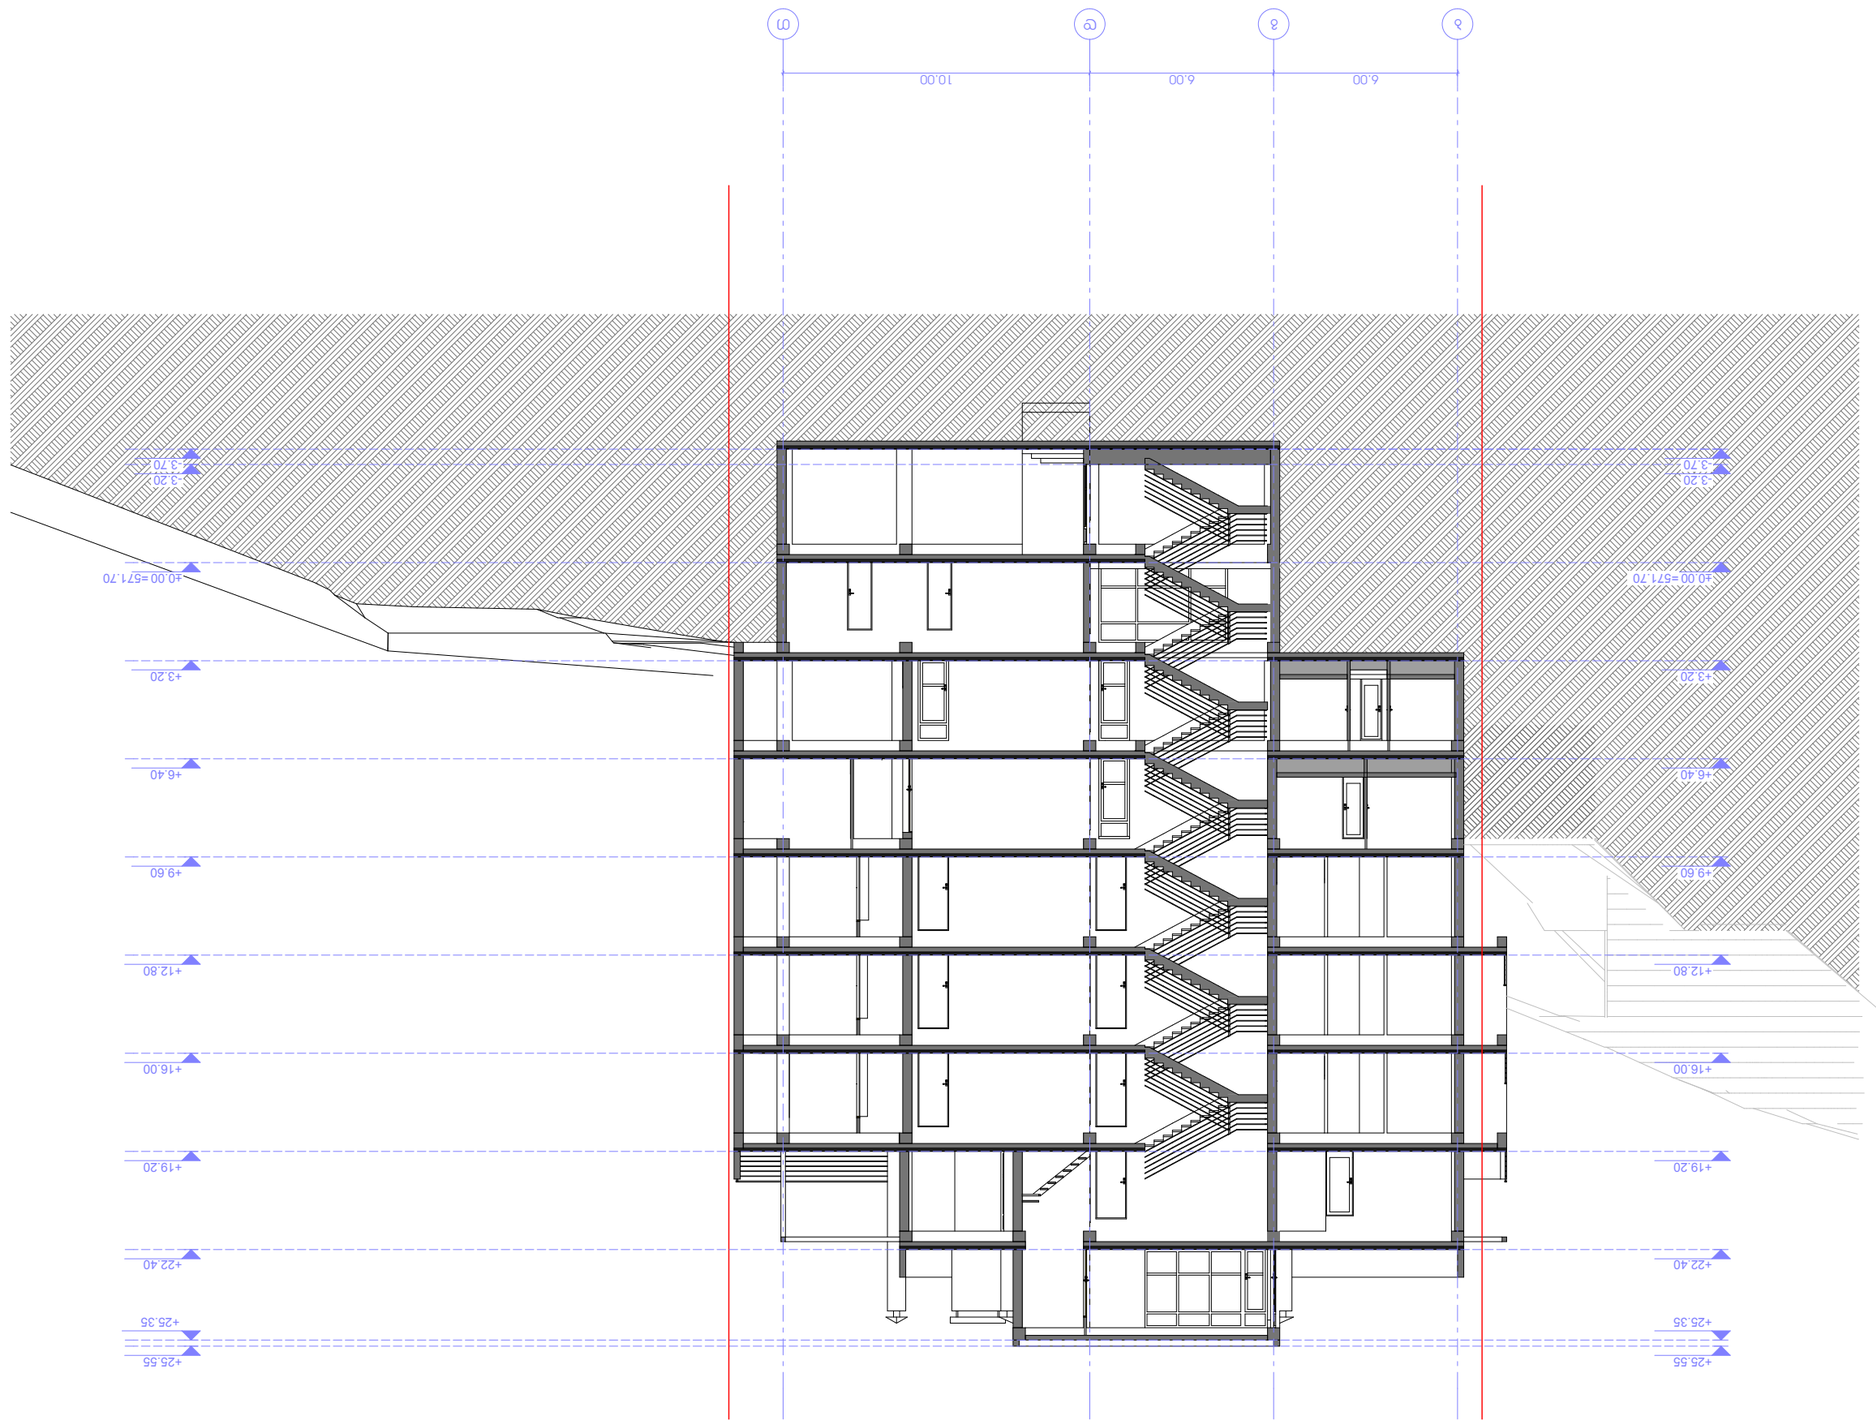






















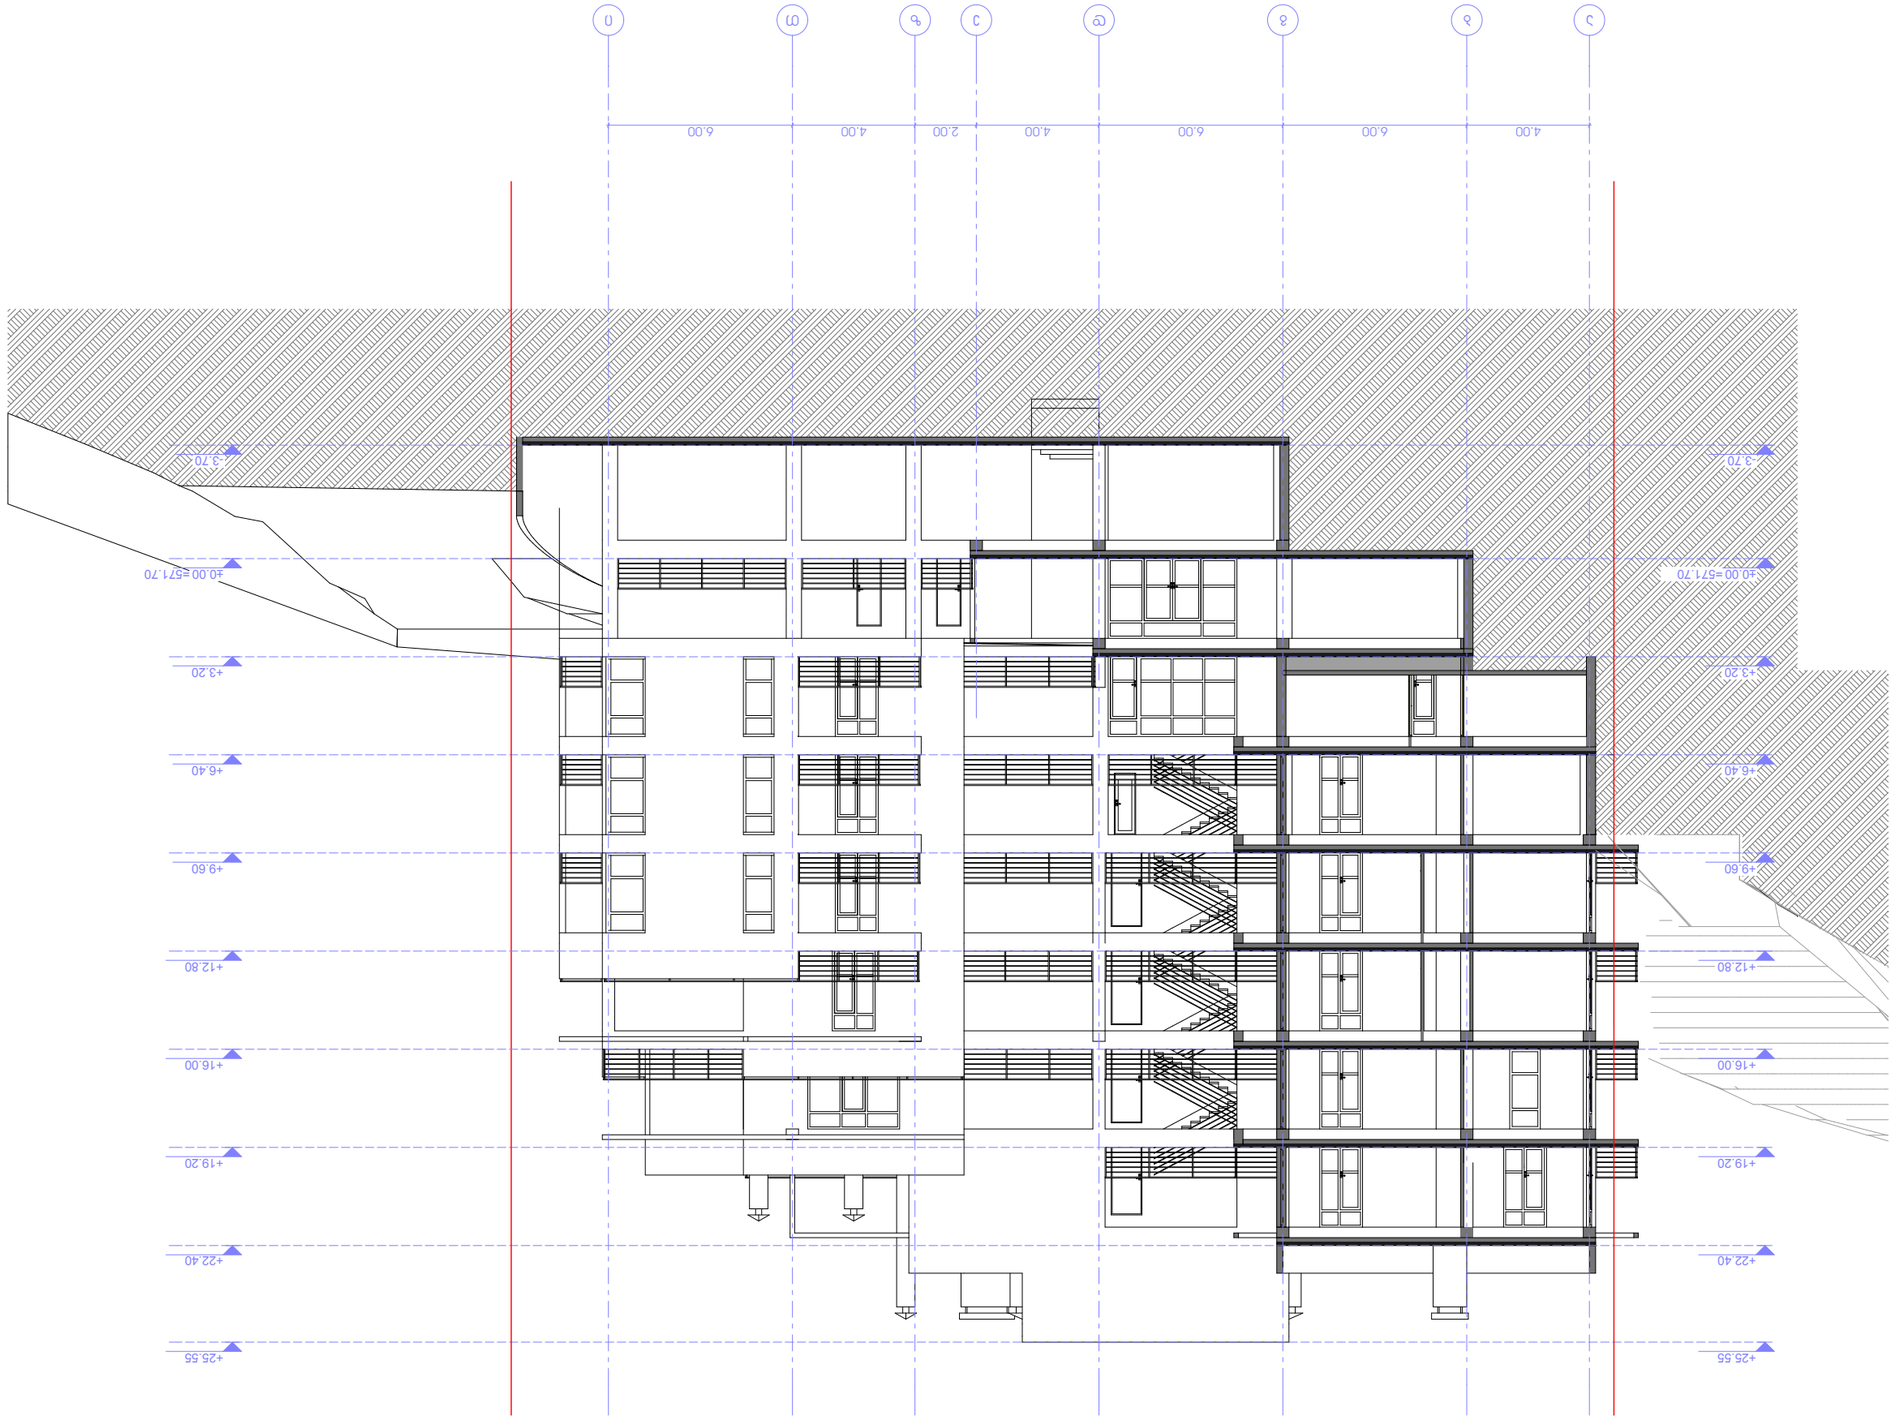


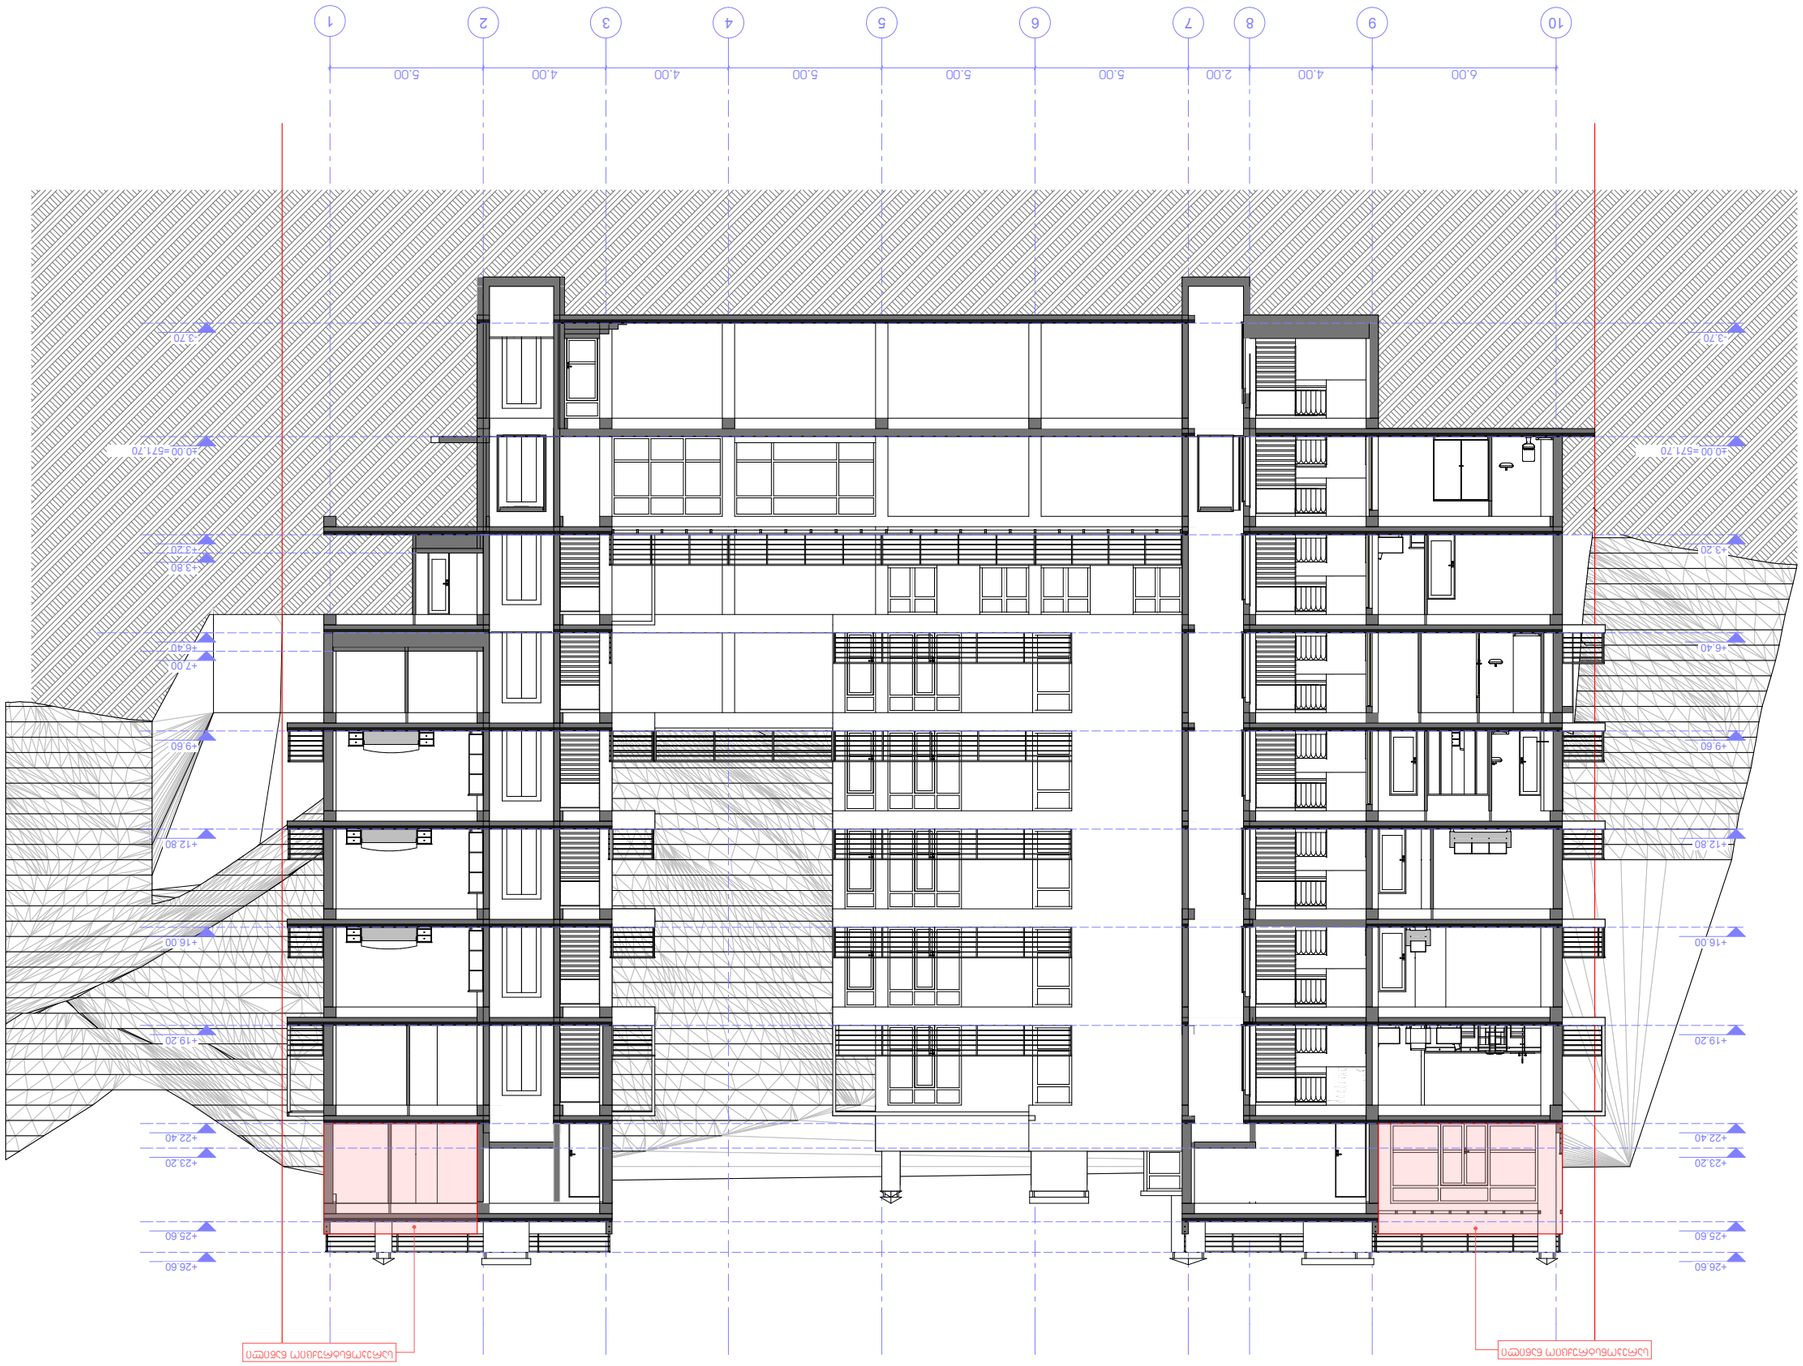











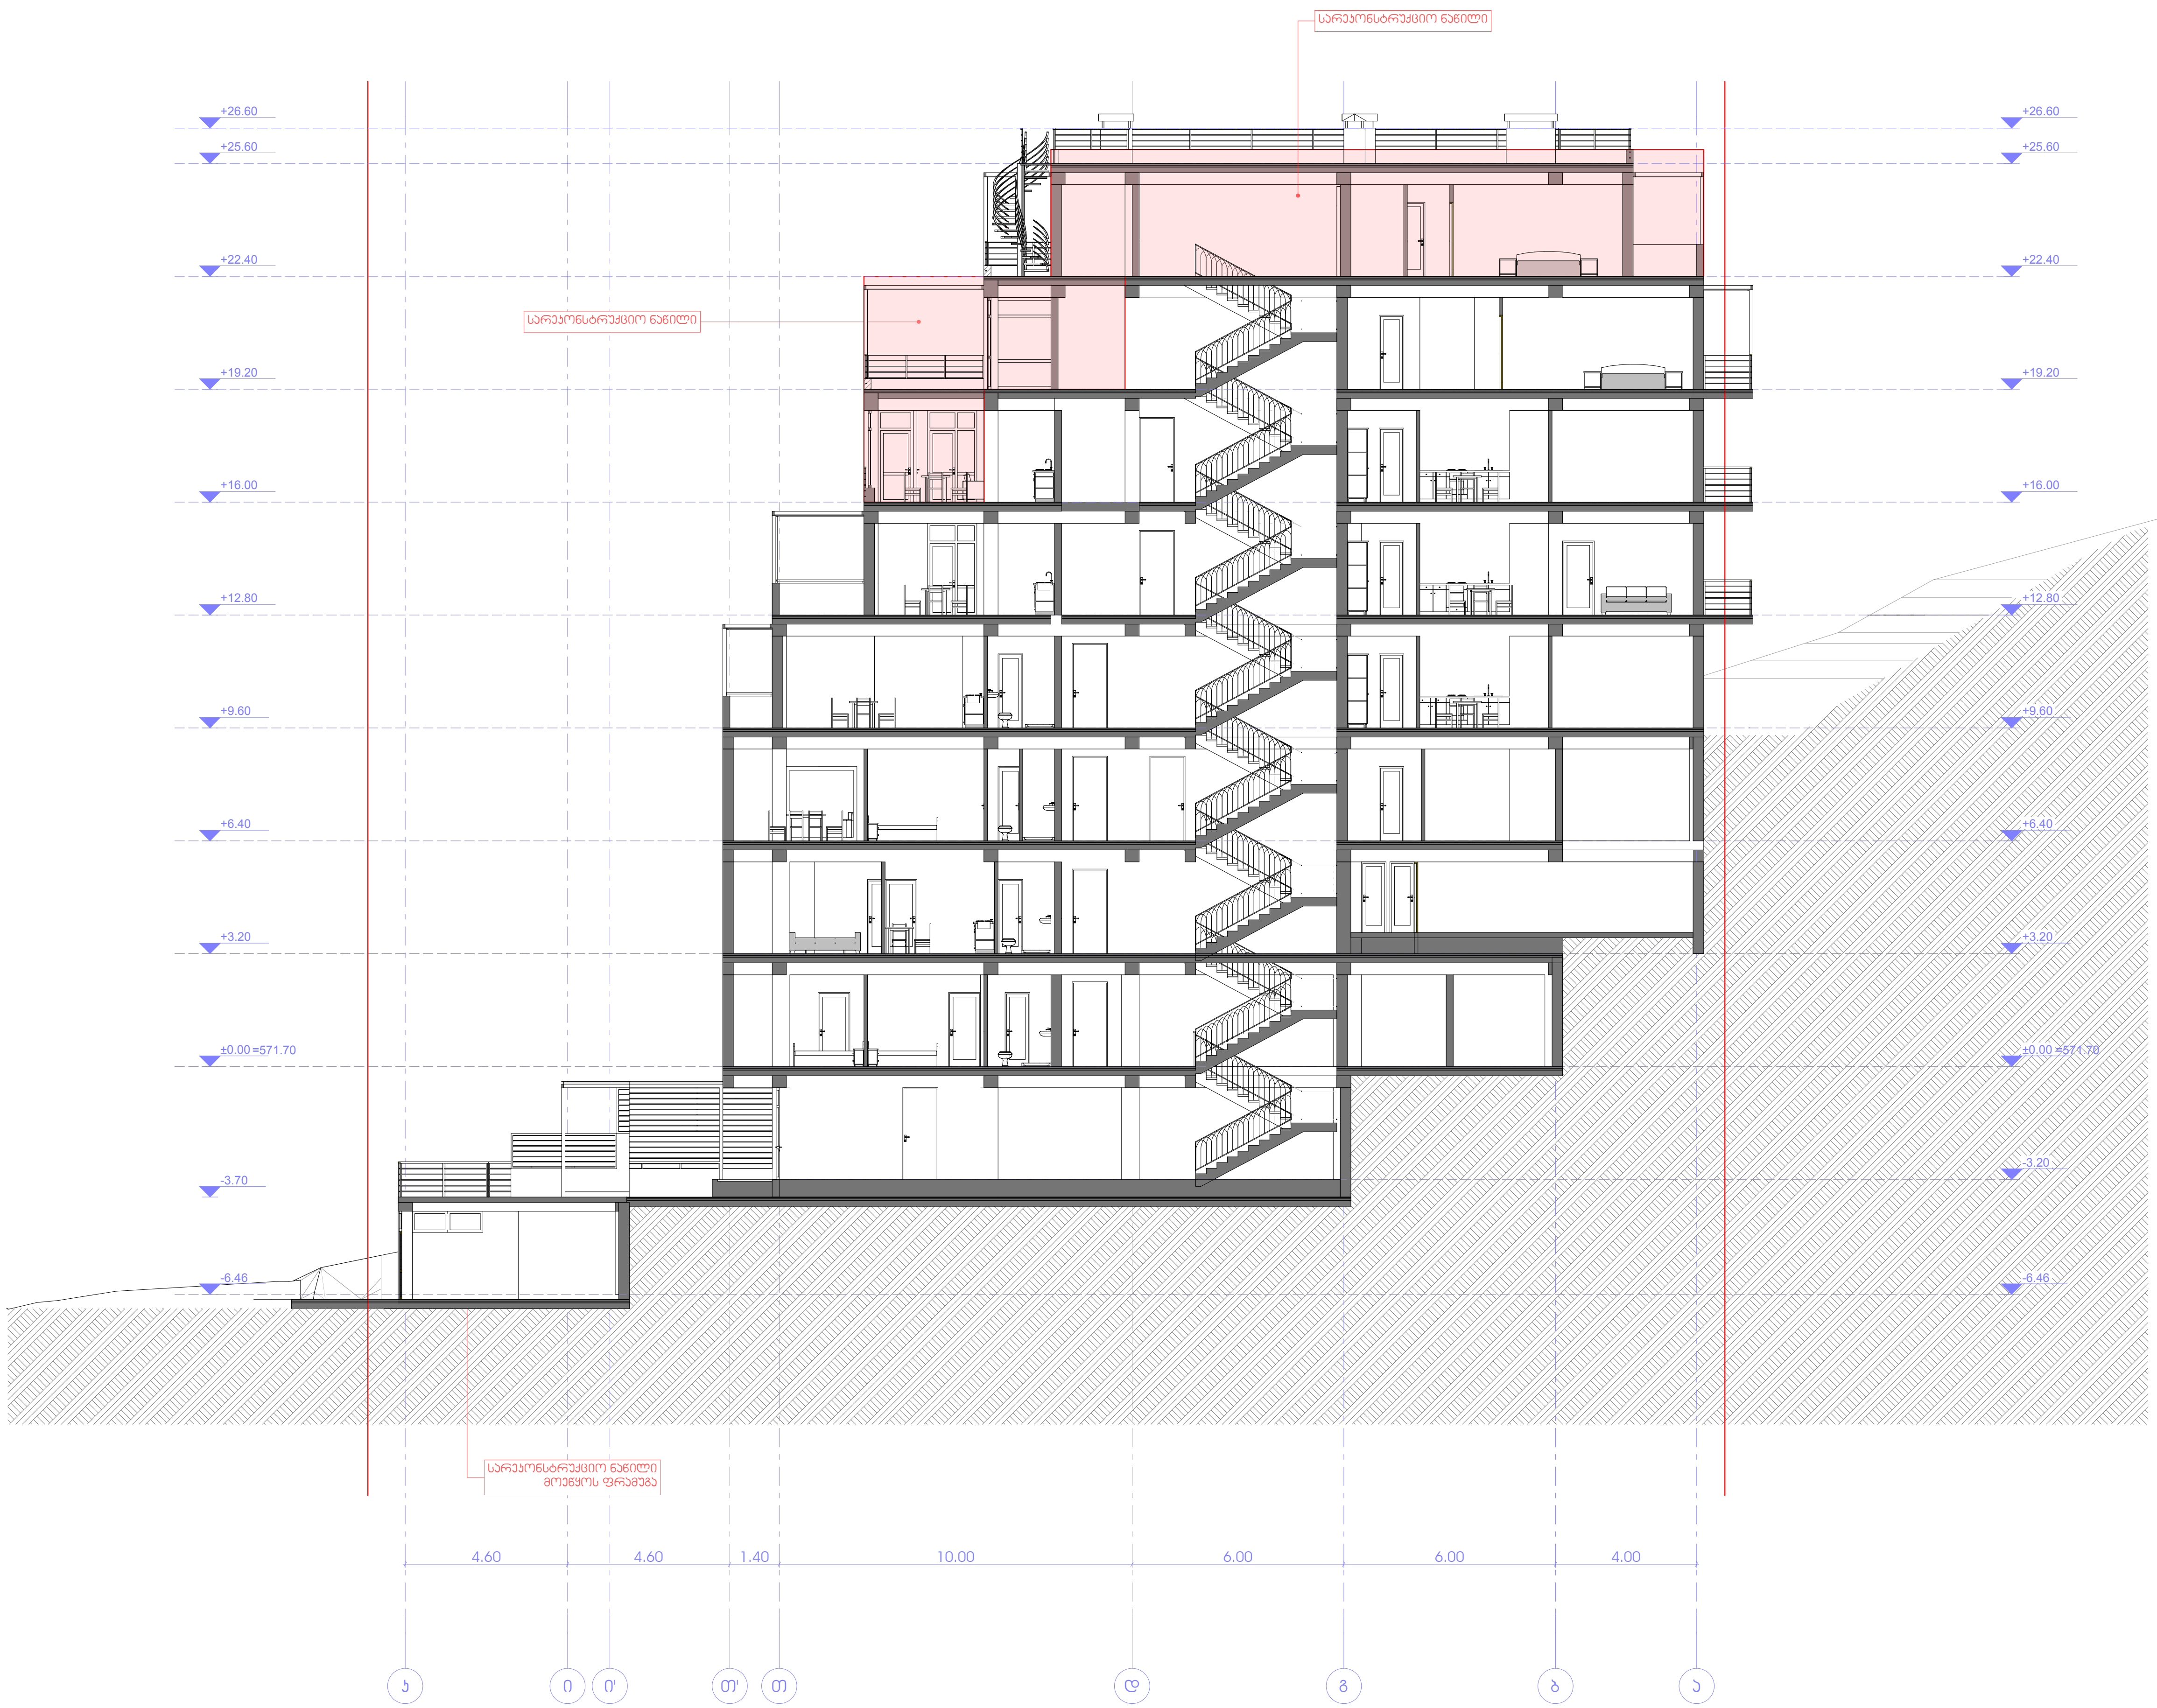

პროექტის სახელწოდება

ქ. თბილისში, ზემო-ვაკის ქ. №28-32-ის მიმდებარედ (ნაკვეთი №01.15.02.058.031) მშენებარე მრავალბინიანი საცხოვრებელი კომპლექსის "საბუდარა" კორექტირების პროექტი

ექსპლიკაცია:

პირობითი ნიშნები

მიწის ნაკვეთის საზღვარი

+3.20 არქიტექტურული ნიშნული

შპს "ეპიკ დიზაინი"
მის.: ქ. თბილისი, მაზნიაშვილის ქ. №4
საიდენტიფიკაციო №404466289

თანამდებობა	გვარი	ხელმოწერა	თარიღი
დირექტორი	ნ. სიხარულიძე		
პროექ. ავტორი	ნ. სიხარულიძე		
დამუშავა			
მასშტაბი	1:100	სარეკონსტრუქციო ობიექტის საპროექტო ჭრილი 2-2	
თარიღი			
სტადია		ფურცლები	ფურცელი
პროექტი		25	ა-14

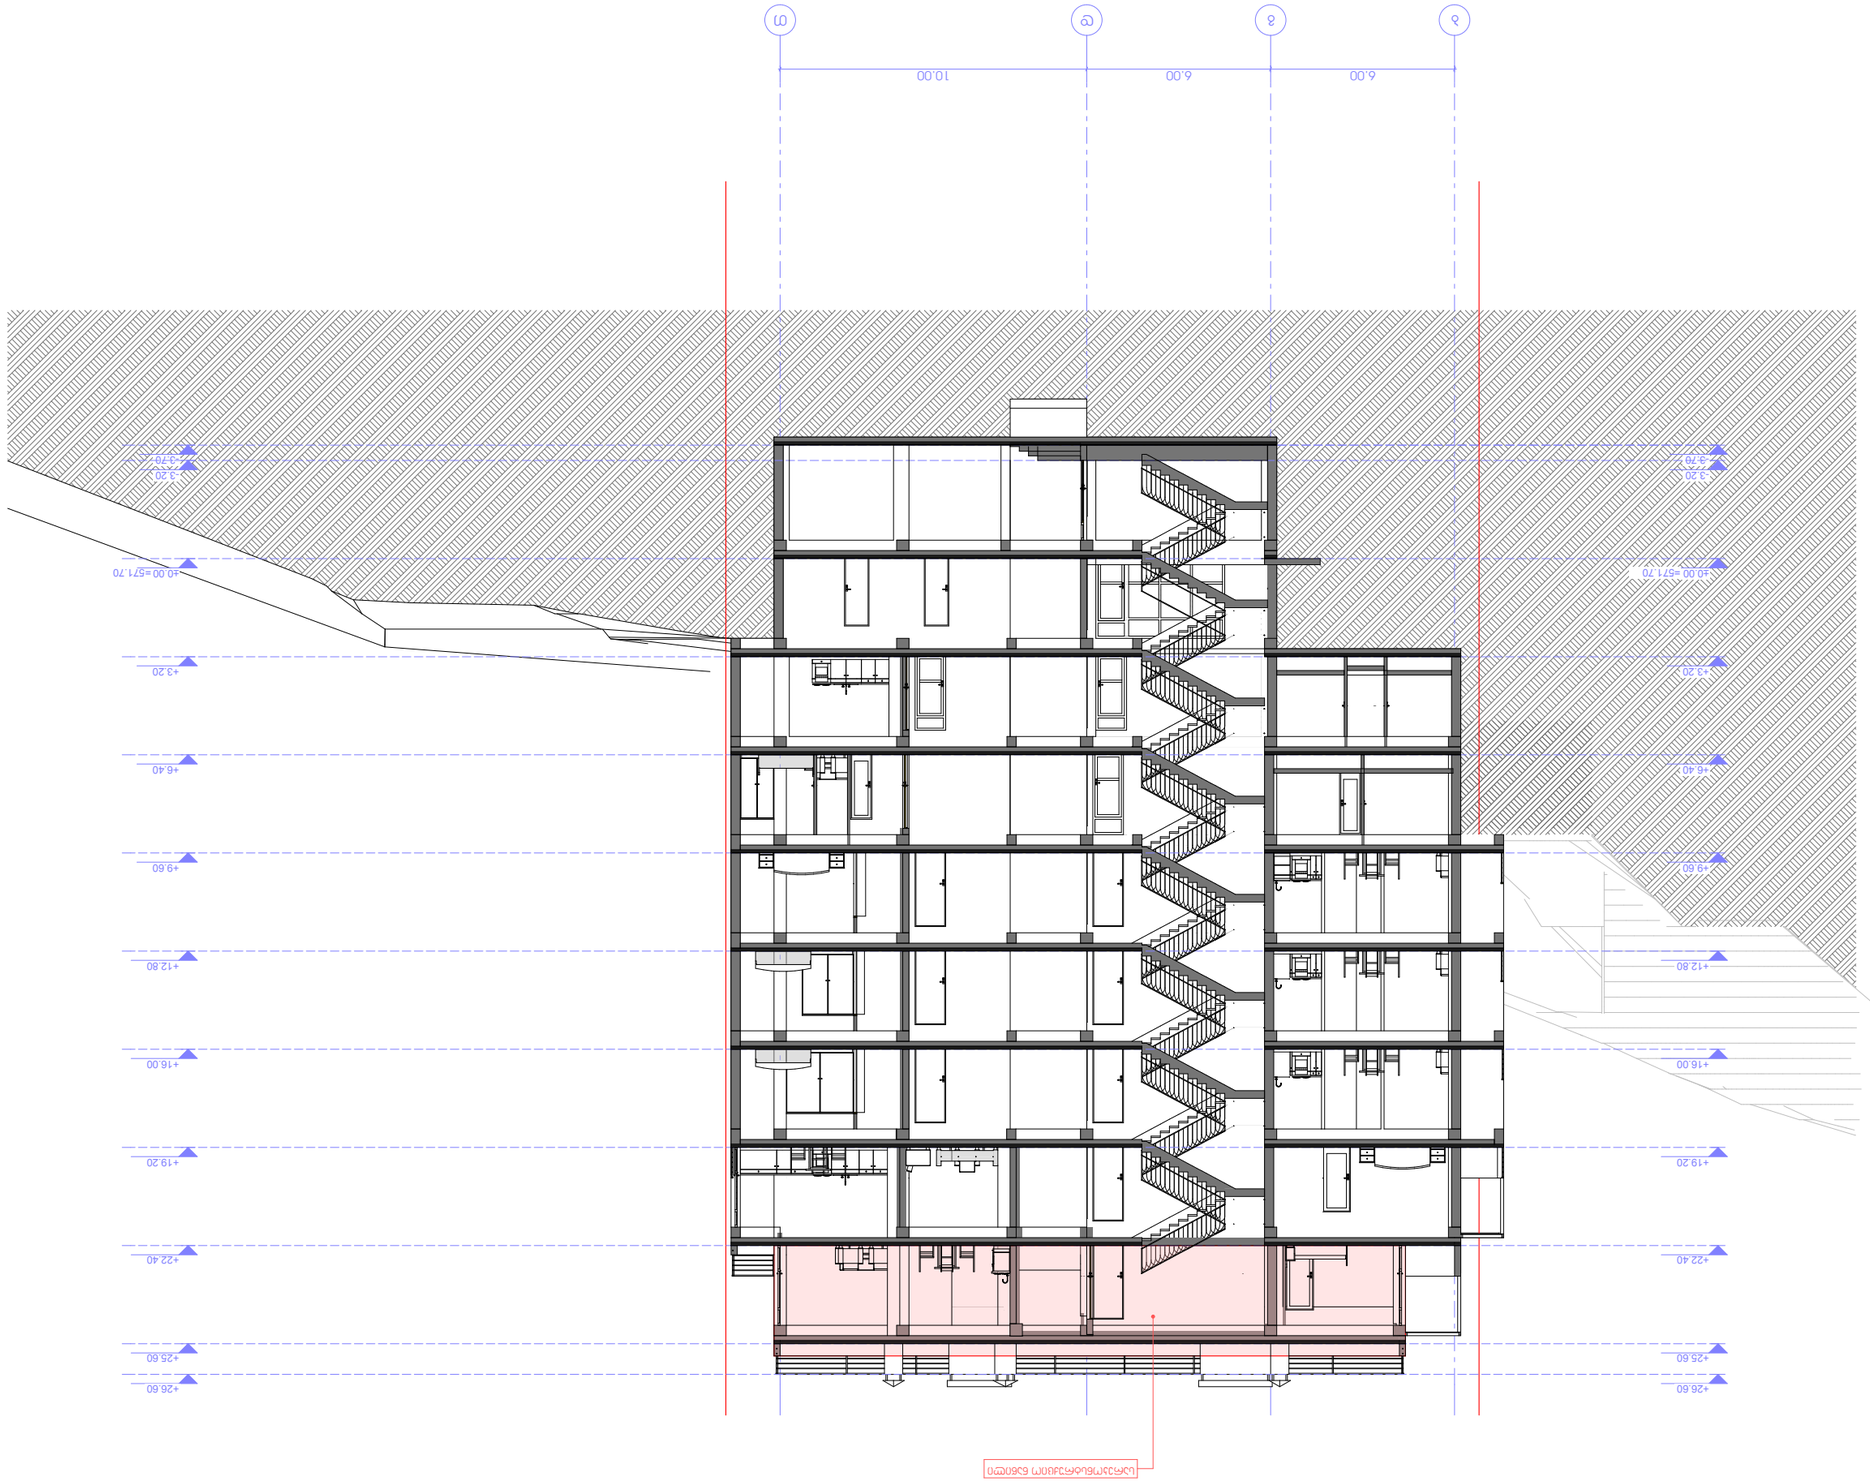





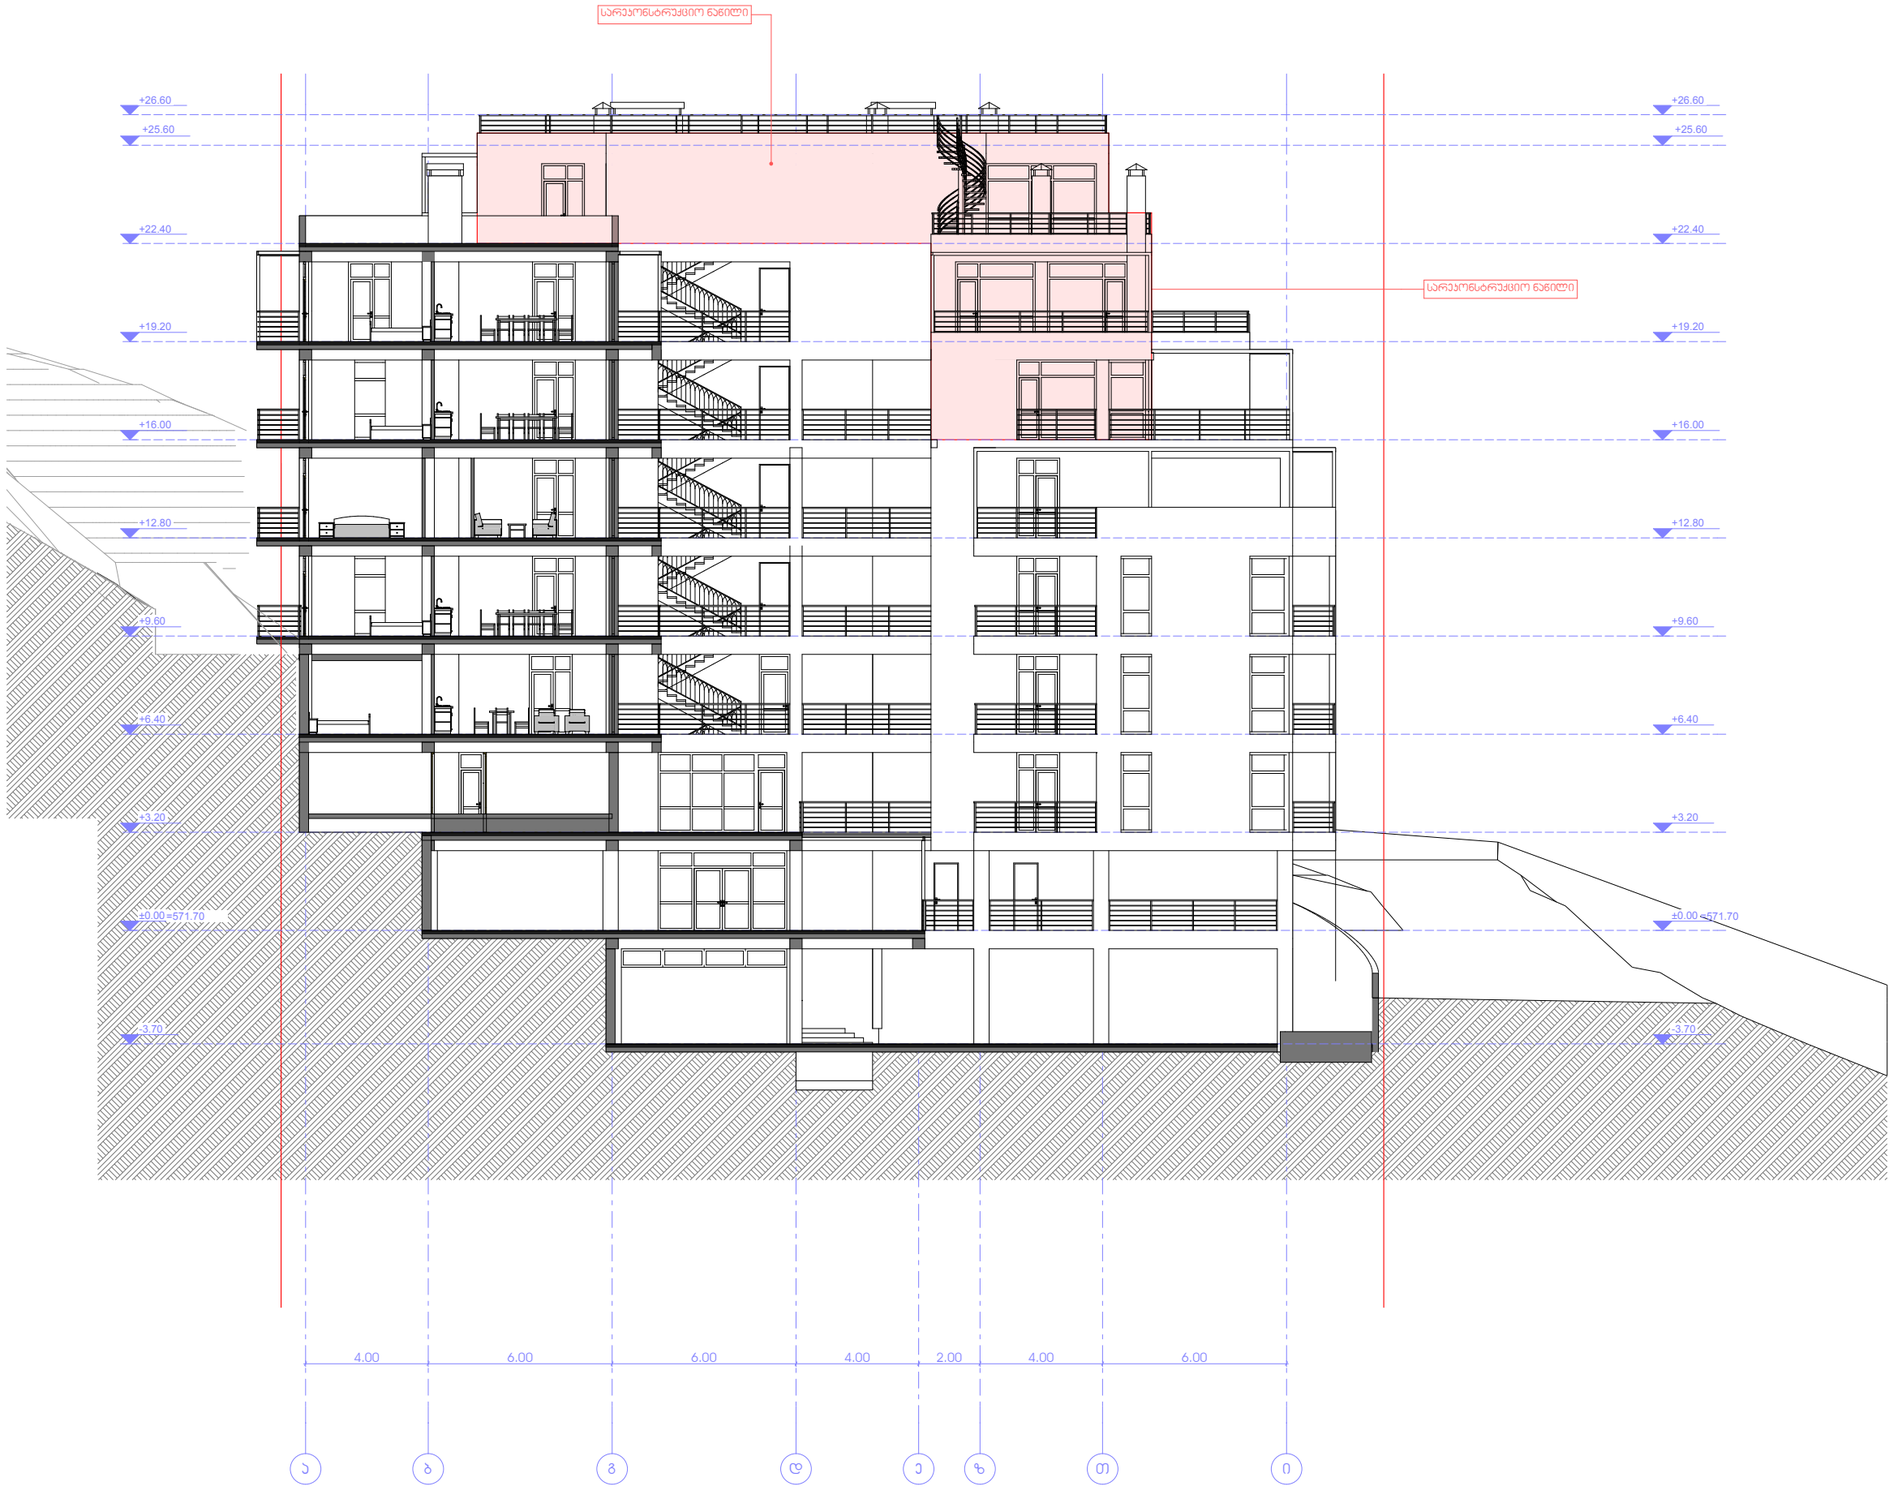

პროექტის სახელწოდება

ქ. თბილისში, ზემო-ვაჯის ქ. №28-32-ის მიმდებარედ (ნაკვეთი №01.15.02.058.031) მშენებარე მრავალბინიანი საცხოვრებელი კომპლექსის "საბუდარა" კორექტირების პროექტი

ექსპლიკაცია:

პირობითი ნიშნები

მიწის ნაკვეთის საზღვარი

+3.20 არქიტექტურული ნიშნული

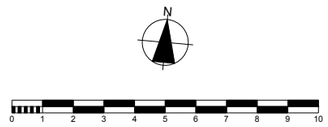

EPIC DESIGN

შპს "ეპიკ დიზაინი"
მის.: ქ. თბილისი, მუხნიაშვილის ქ. №4
საიდენტიფიკაციო №404466289

თანამდებობა	გვარი	ხელმოწერა	თარიღი
დირექტორი	ნ. სიხარულიძე		
პროექ. აპტორი	ნ. სიხარულიძე		
დაამუშავა			
მასშტაბი	1:100	სარეკონსტრუქციო ობიექტის საპროექტო ჭრილი 4-4	
თარიღი			
სტადია		ფურცლები	ფურცელი
პროექტი		25	ა-16