

416.0
419.0
414.0
414.4
413.0
415.0
418.0
412.3
skola
8482450

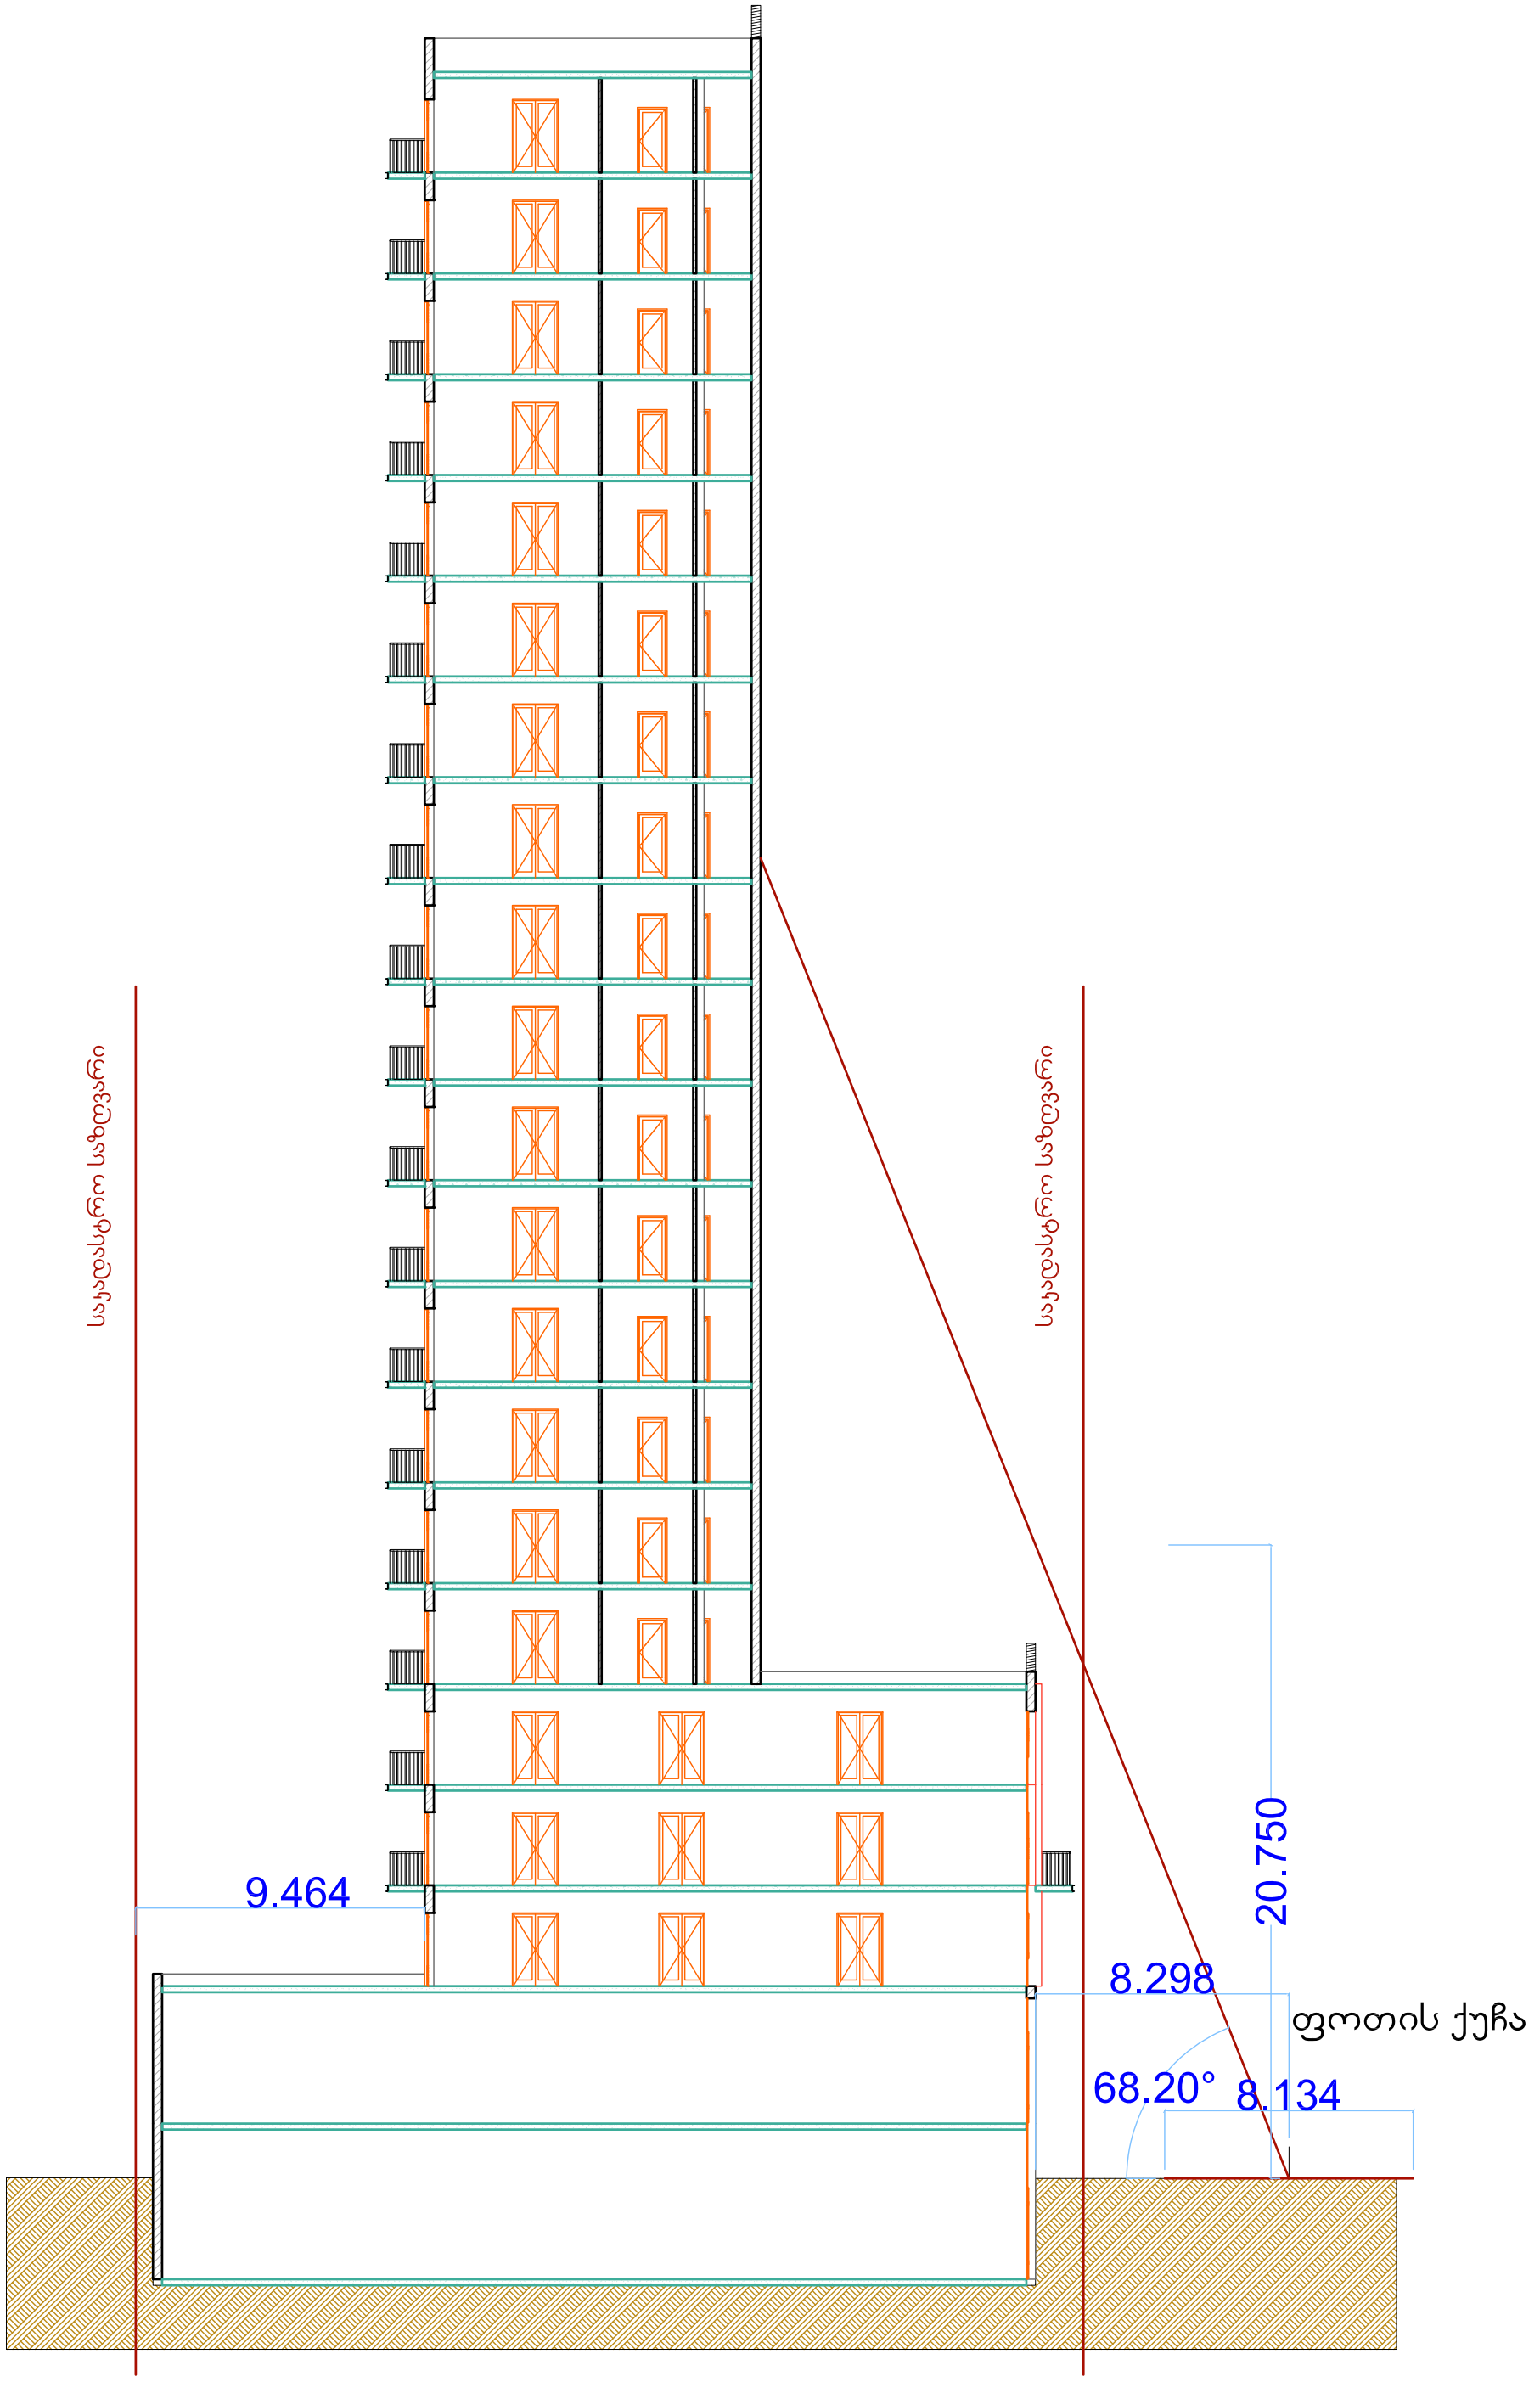
საკადასტრო საზღვარი
საკადასტრო საზღვარი
9.464
20.750
8.298
ფოთის ქუჩა
68.20°
8.134

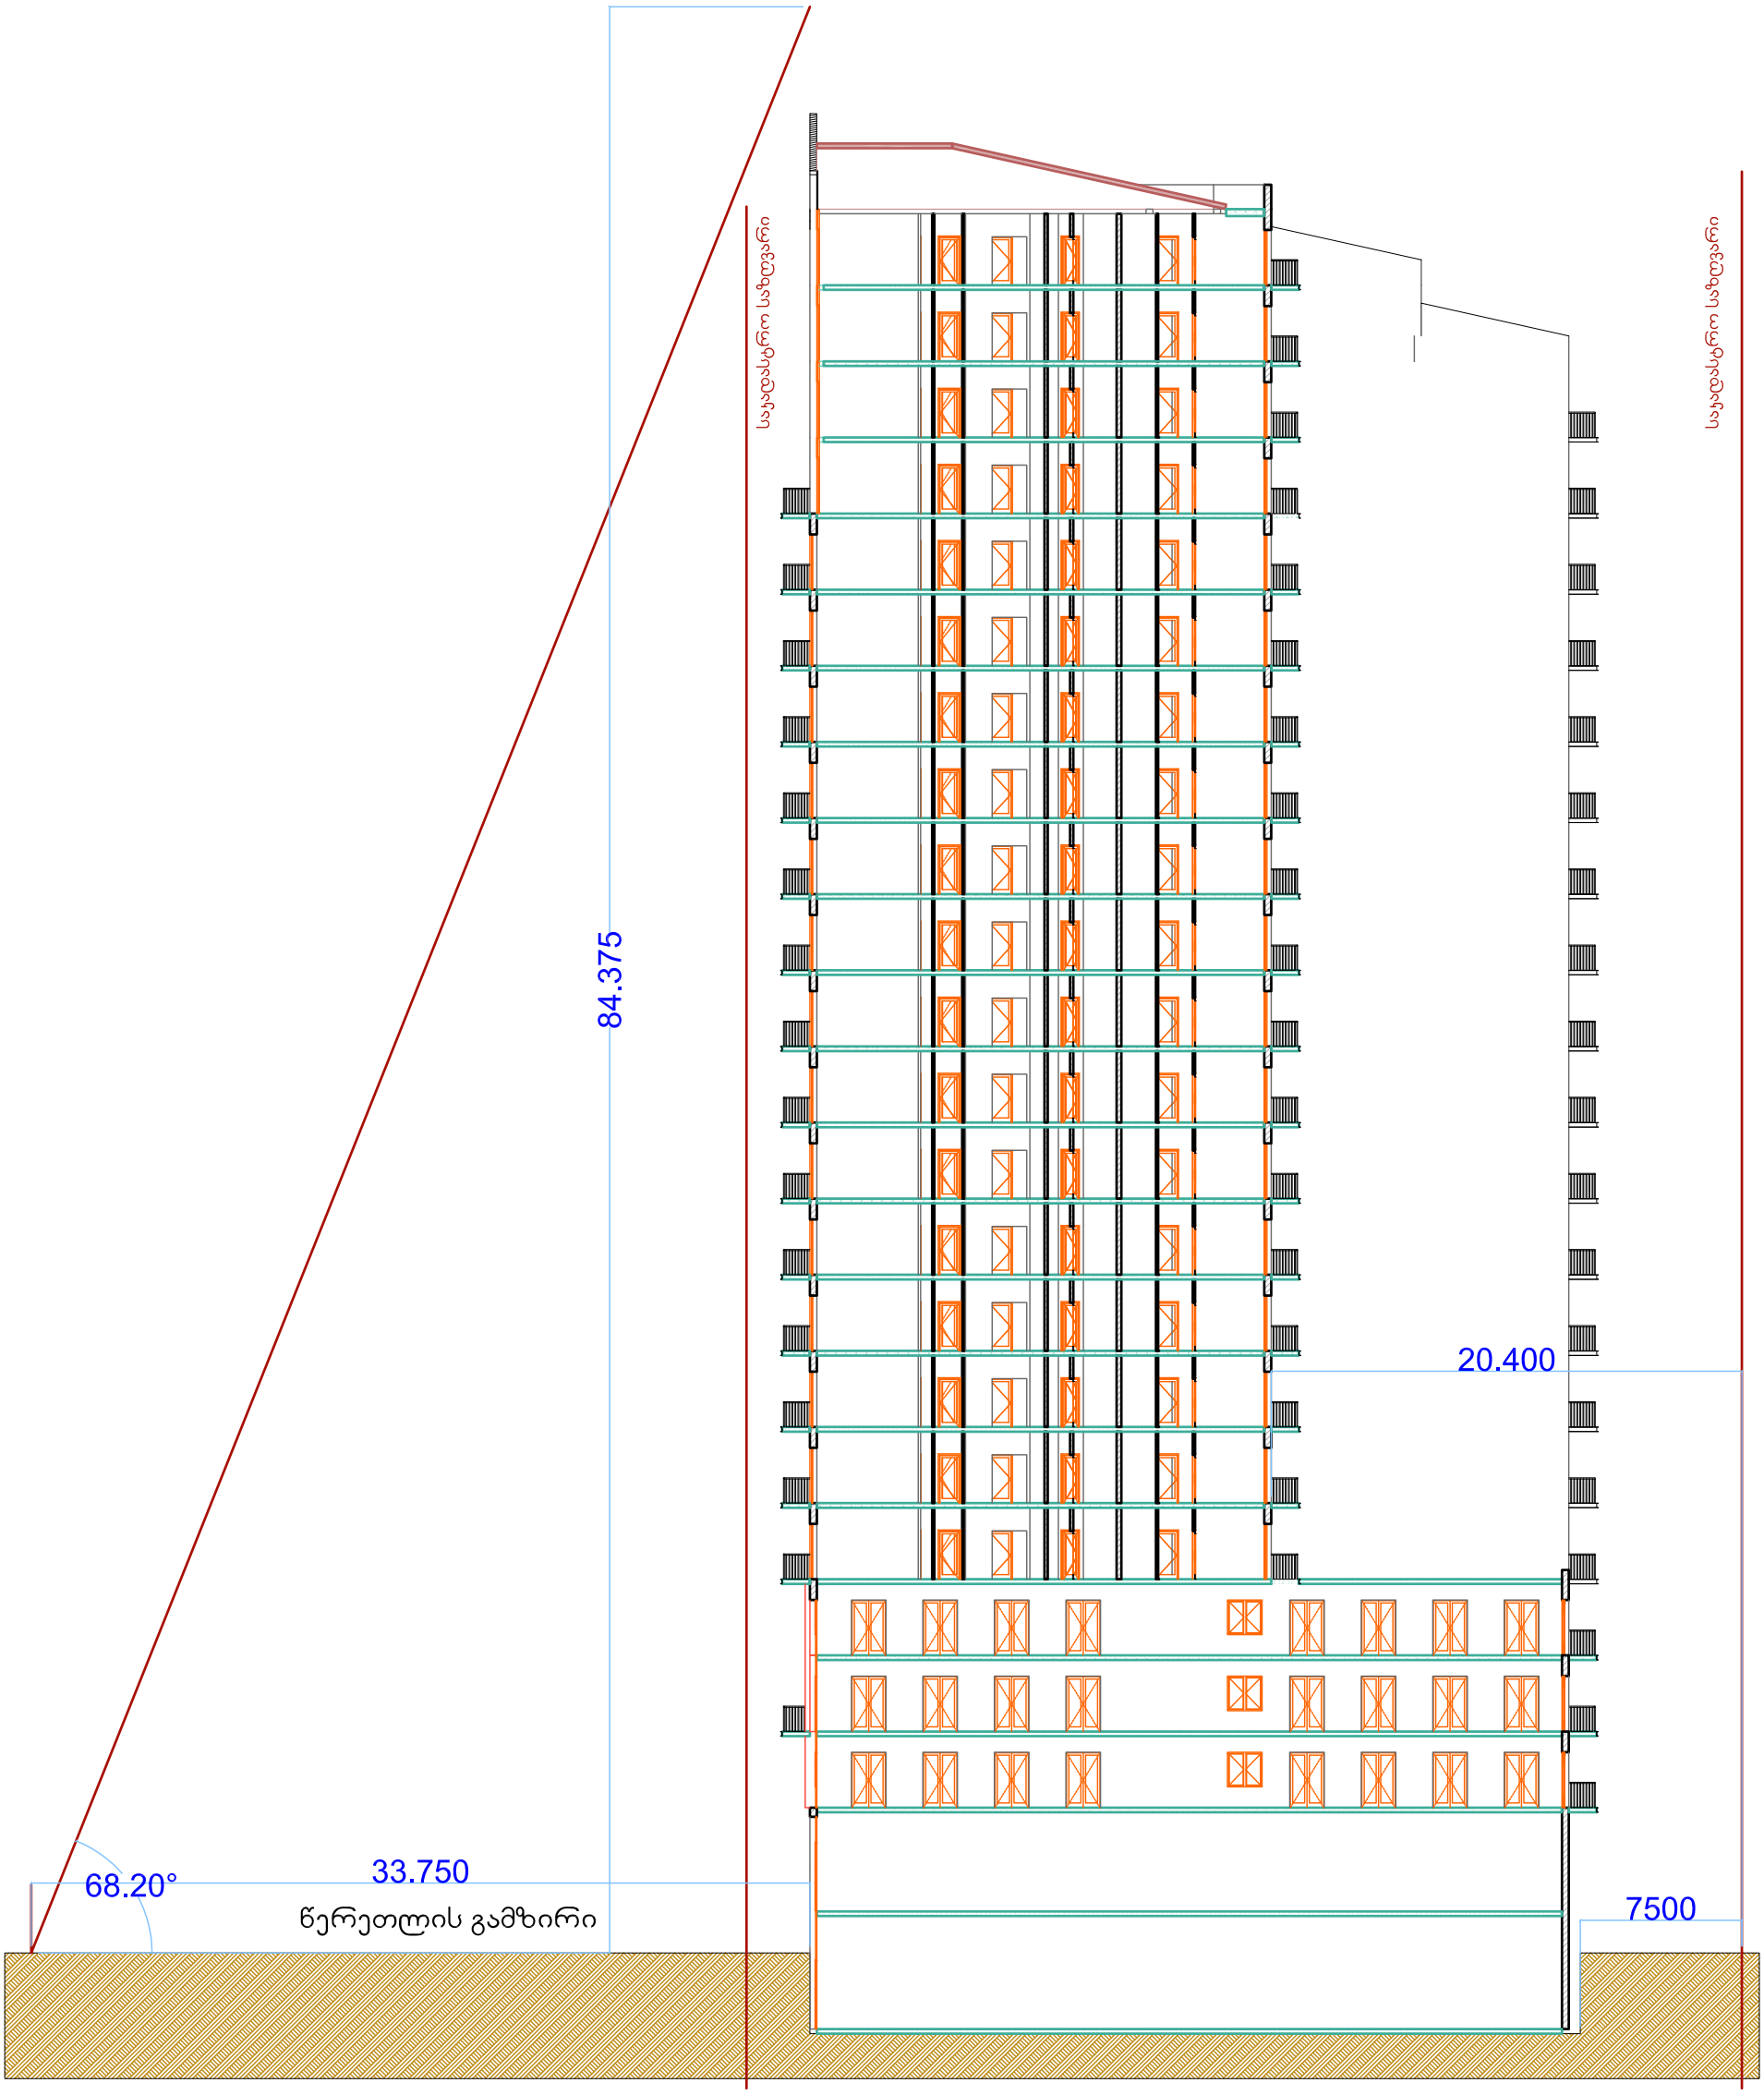
საკადასტრო საზღვარი
საკადასტრო საზღვარი
84.375
20.400
68.20°
33.750
წერეთლის გამზირი
7500