

საქართველო
ქ. თბილისის მერიის სააჯარო სამართლის იურიდიული პირი
თბილისის არქიტექტურის სამსახური

სამსახურის უფროსი: ა. ბოჭოიძე

განყოფილების უფროსი		
მთავარი სპეციალისტი		

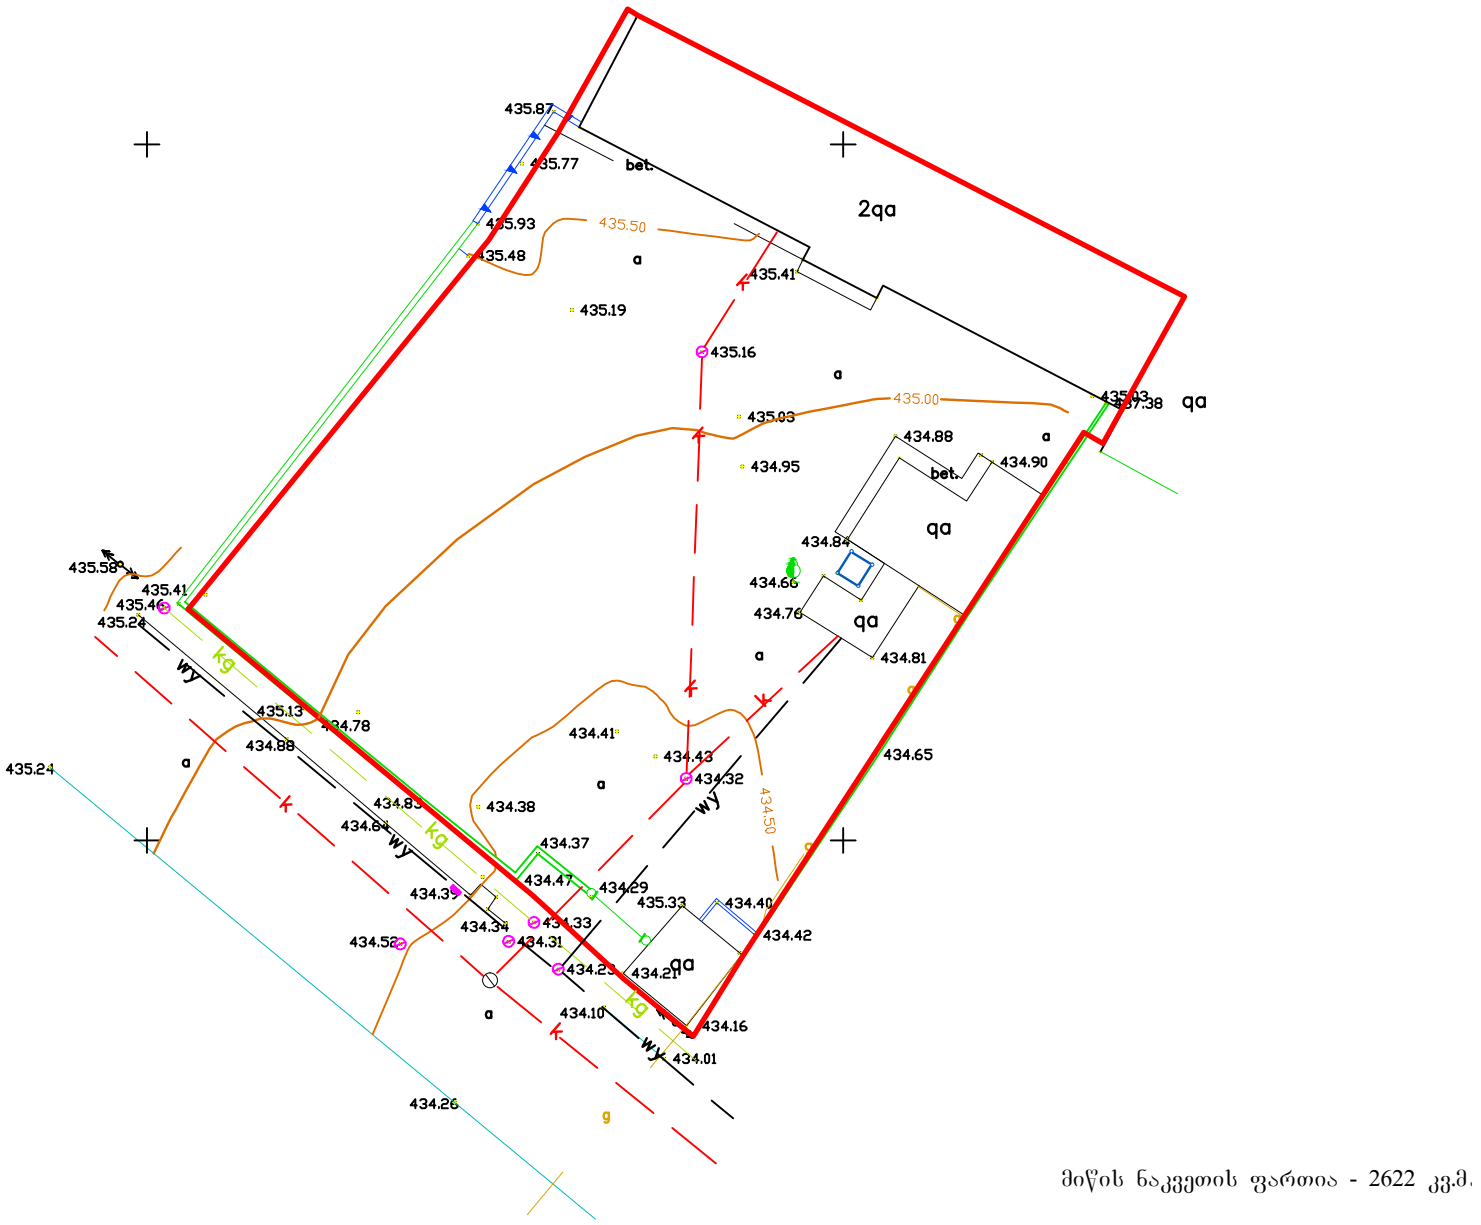

UTM (საერთაშორისო) სისტემის კოორდინატები	rezer. რეზერვუარი	ტოპო გადაღება		
არასაცხოვრებელი შენობა	ბორდიური			შ.პ.ს. „გეოიდი“.
საცხოვრებელი შენობა	ღობე	ობიექტის დასახელება მისამართი	კაიროს ქ. №4	დირექტორი: თ. მამულაშვილი
შენებადი ნაგებობა	კედელი			შეასრულა: თ. მამულაშვილი
ფარდული	რკინიგზა			
სატრანსფორმატორო ჯიხური	მაღალი ძაბვის ელექტრო გადამცემი ხაზი	აიზომა: 15.10.2013		მასშტაბი 1:500 გაიცა: 22.010.2013
	ხეები			
	სამეთვალყურეო ჭები			
	რელიეფი			

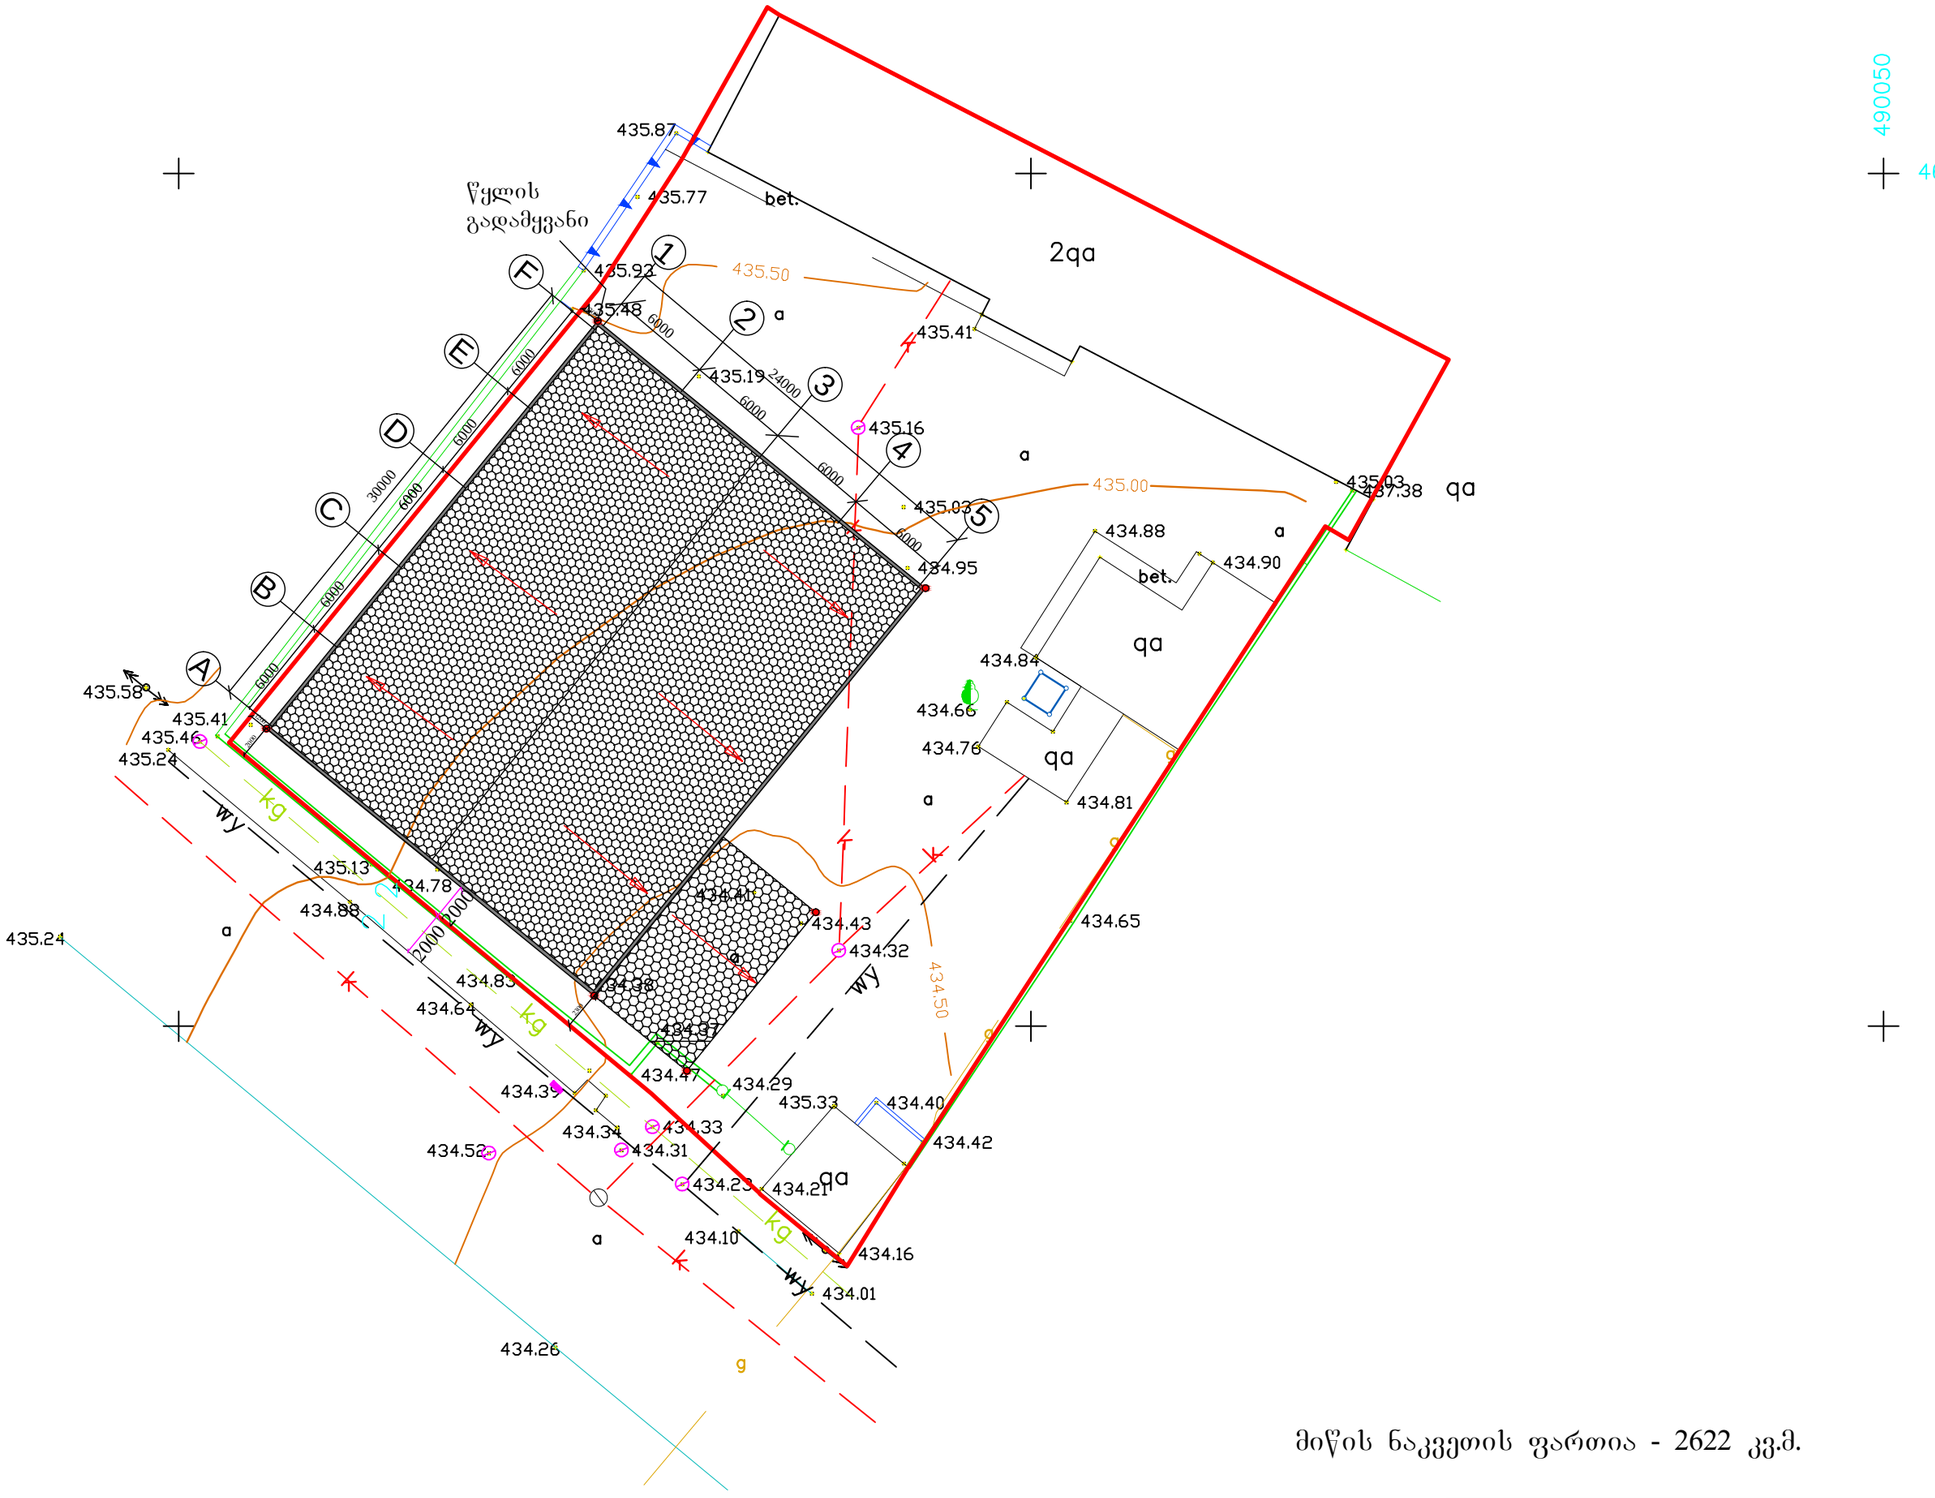

მიწის ნაკვეთის ფართია - 2622 კვ.მ.

ავტოსერვისი, ავტომაღაზია, კაფეტერია. ქ.თბილისი, კაიროს ქ. 4							
სტუდ. დირ.	აჩხიკვაძე	ხელმოწერა	გენგეგმა				
მთ. არქ.	აჩხიკვაძე						
შეასრულა	მ.ბექოეშაშვილი						
დამკვეთი	ბ.ხასია			სტად.	ფურც.	ფურც.	მასშტ.
							1:500

დადუ