
გენგეგმა /არსებული/
მ. 1 : 500

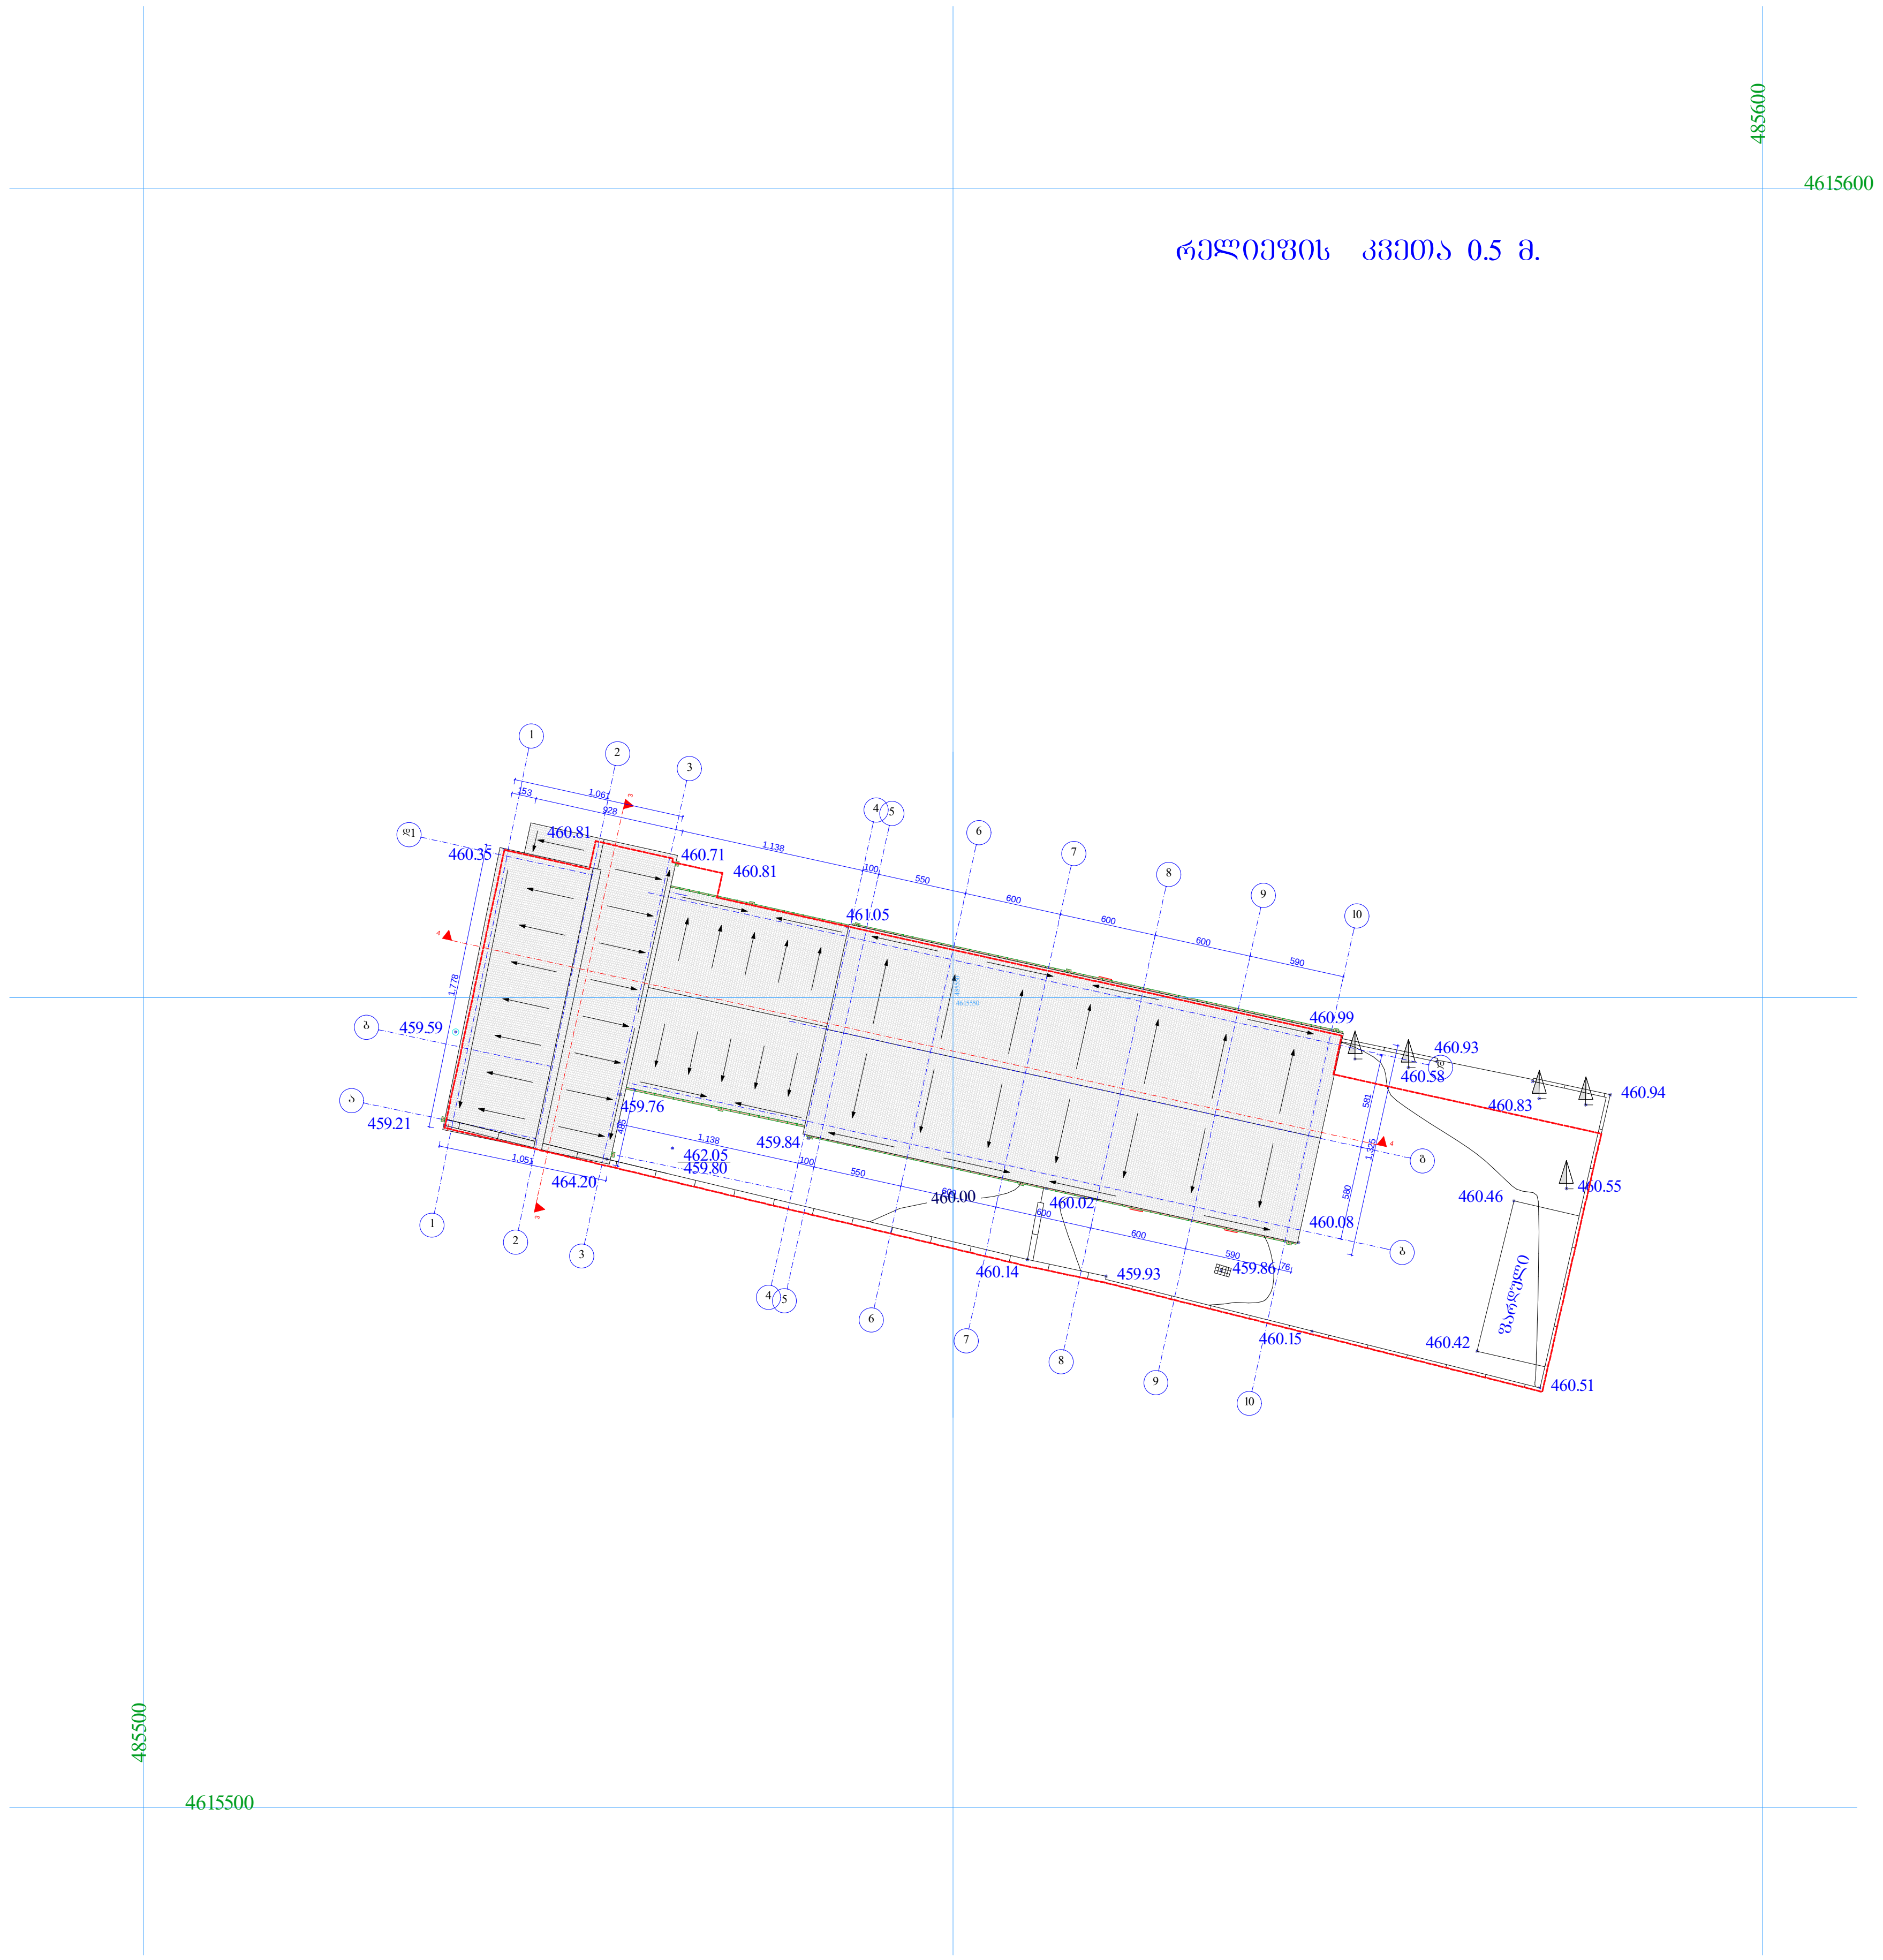

ფორმატი PAPER SIZE		პროექტის № PROJECT #
A - 3		

პირობითი ნიშნები

- წითელი ხაზი
- ჭრილის ხაზი
- კორექტირებული ადგილი
- 3 ექსპლიკაციის ნომერი

ექსპლიკაცია	EXPLICATION

1. გზა
2. საპროექტო შენობა
3. ეზო

ტექნიკური მონაცემები


დამკვეთი CLIENT	შ.პ.ს. „ფორმა"
პროექტი PROJECT	არსებული შენობის რეკონსტრუქცია დაშენება
მისამართი ADDRESS	ხახანაშვილის ქ. №37

თანამდებობა	გვარი	ხელმოწერა
პრ. ავტორი	ა. მიქუჩაძე	
	ი. სუჯაშვილი	
შეასრულა	ი. სუჯაშვილი	

ფიზიკური პირი ა. მიქუჩაძე
ს/კ № 01019012603

არქიტექტურული ნაწილი

მასშტაბი SCALE	თარიღი DATE OF ISSUE	2014
1:500	ნახაზი DRVG. გენგეგმა /არსებული/	
სტადია STAGE	ფურც. PAGES	სულ ALL
პროექტი	ა -	ა -

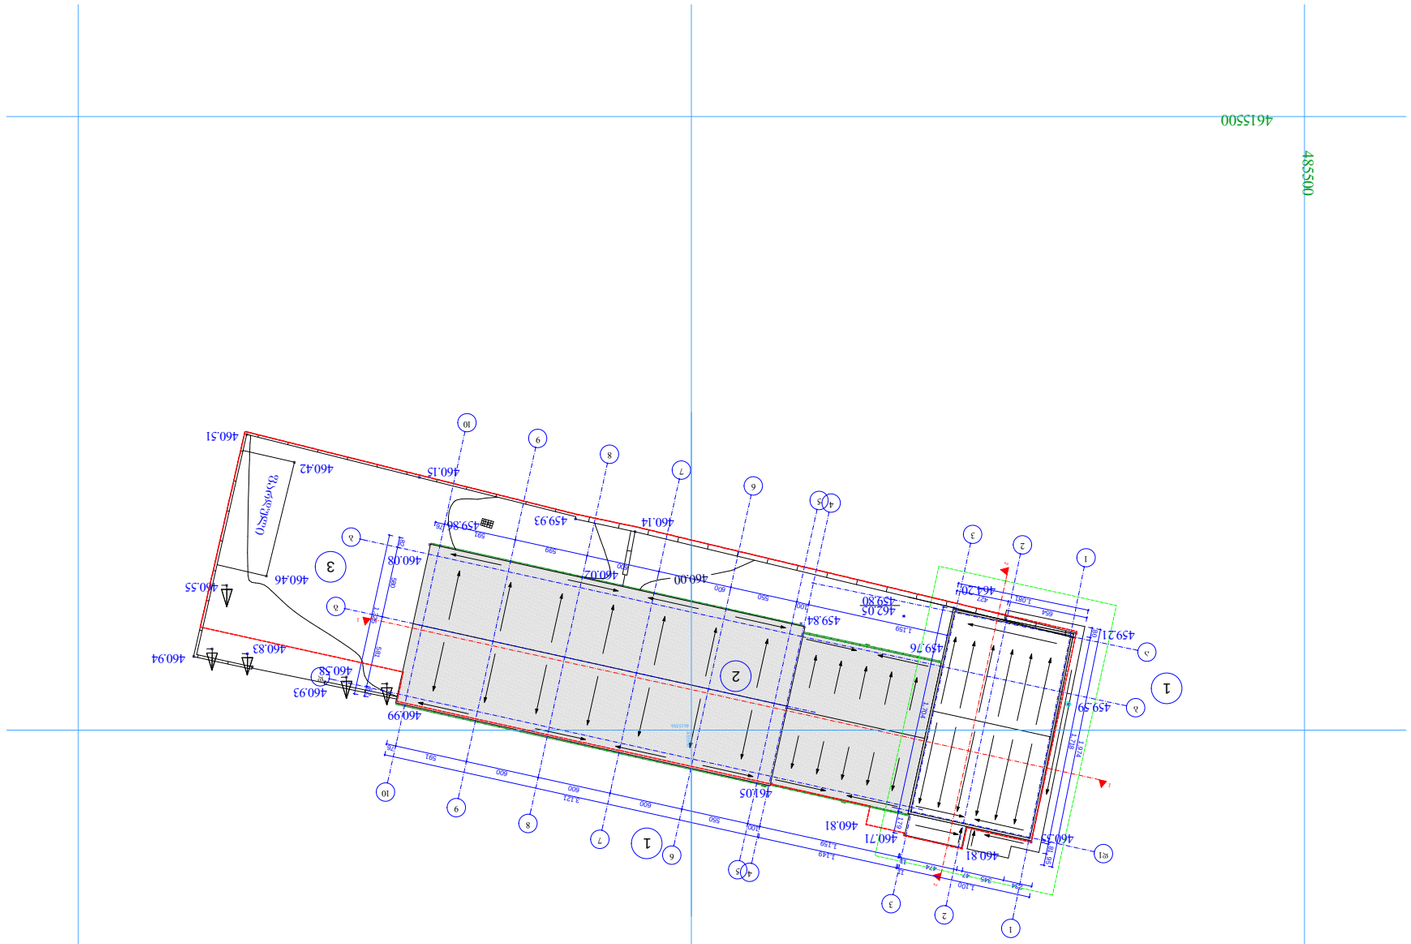















