ფასადი 1 - 10 ღერძებში
/აზომვითი ნახაზი/
მ. 1 : 200

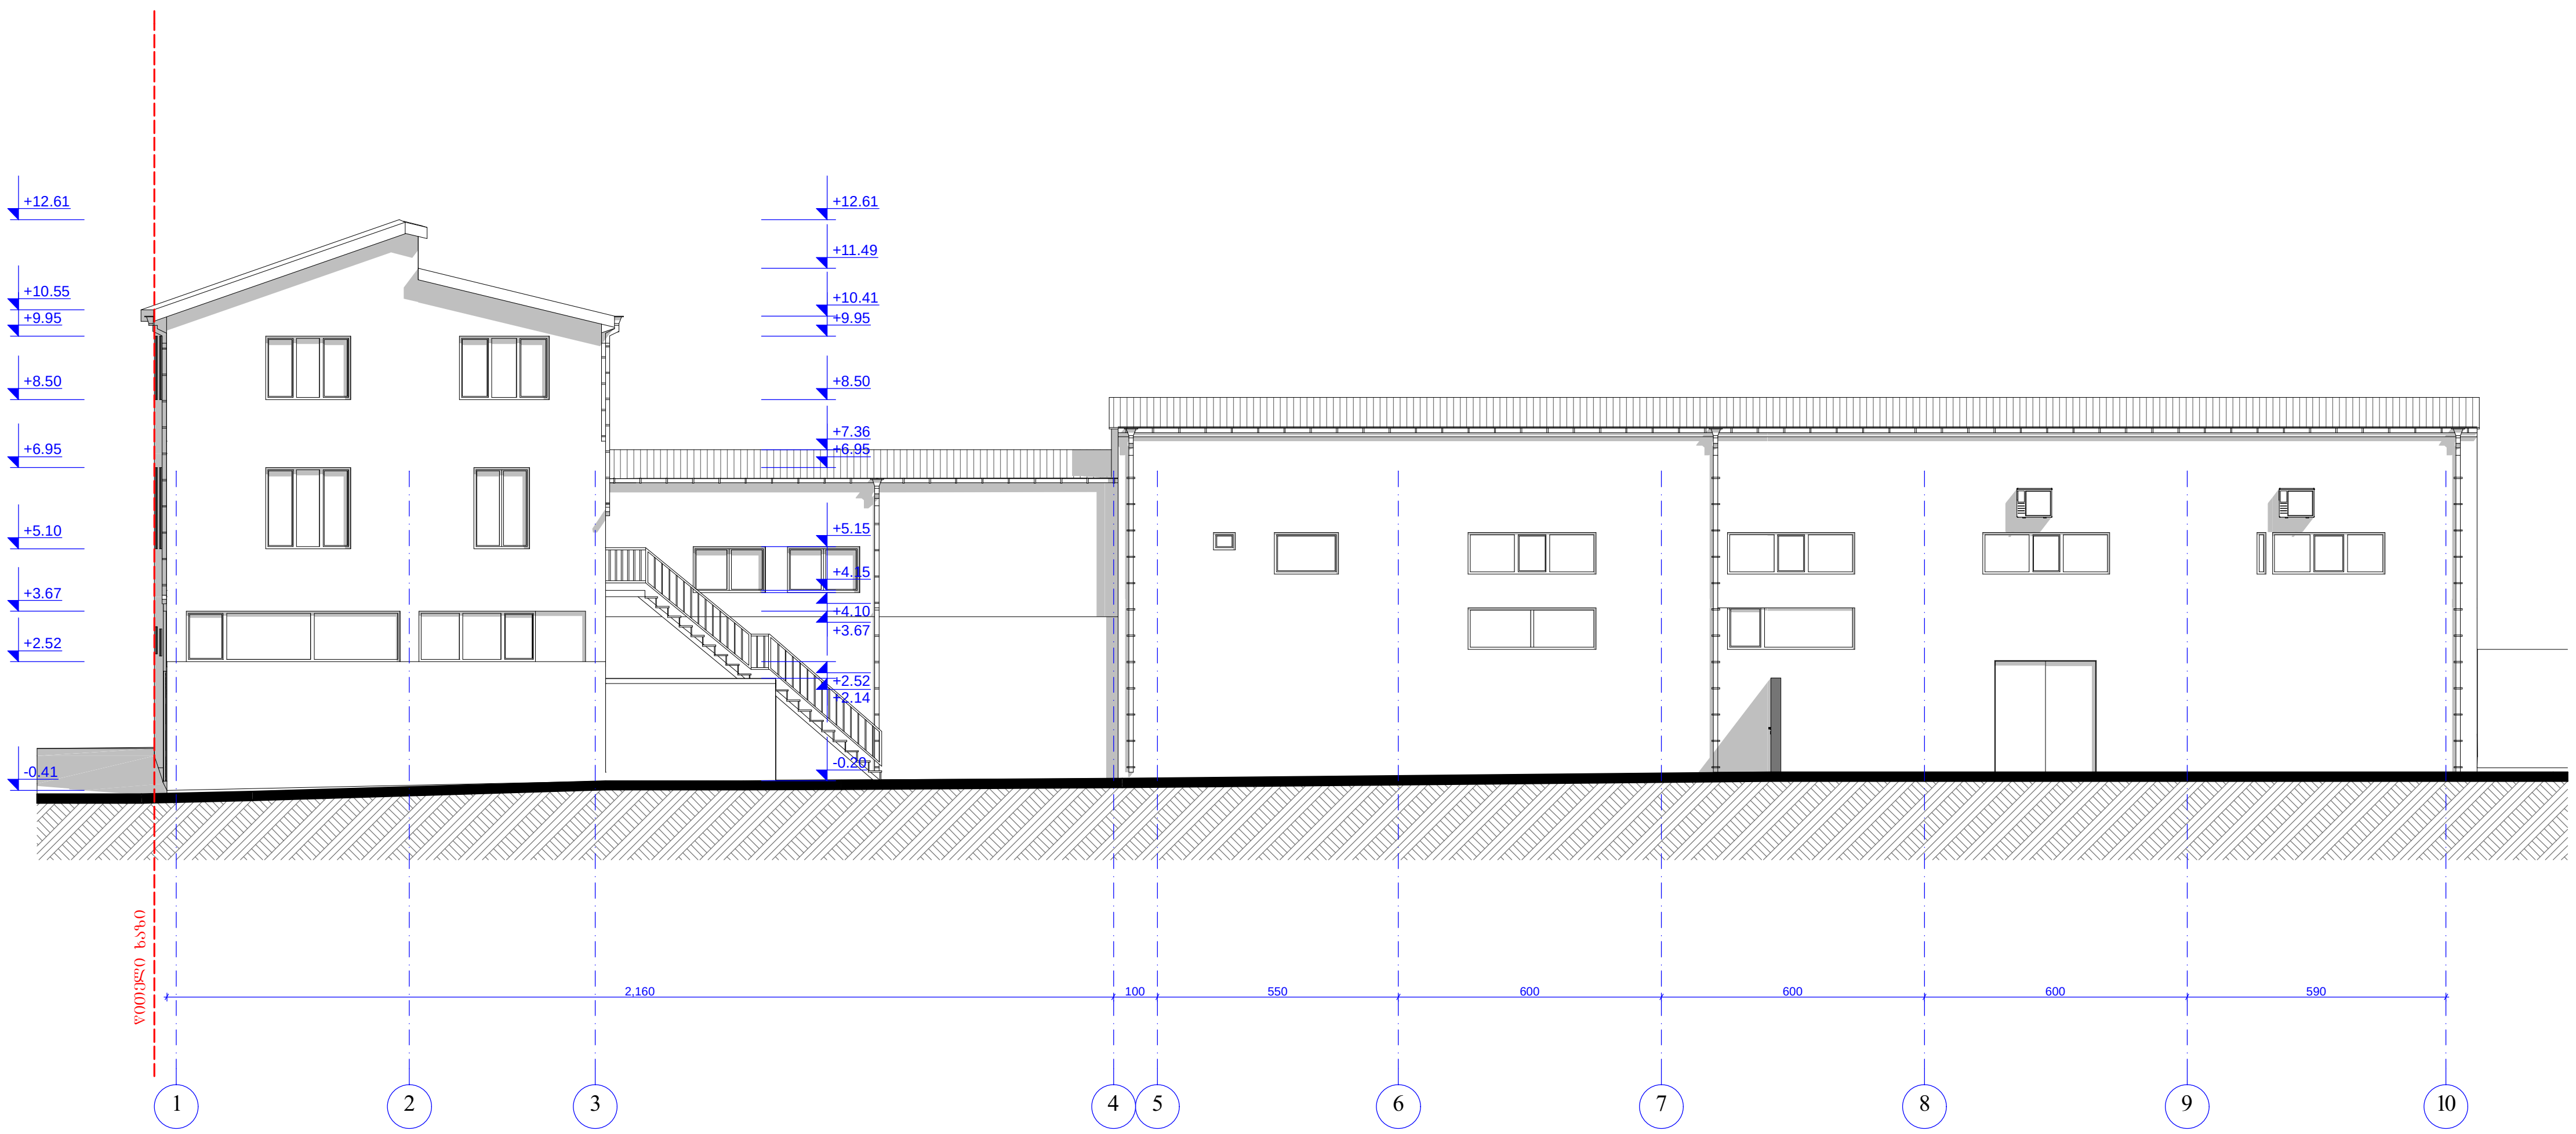

ფორმატი PAPER SIZE		პროექტის № PROJECT #
A - 3		

პირობითი ნიშნები

- წითელი ხაზი
- +0.00 არქიტექტურული ნიშნული

ექსპლიკაცია	EXPLICATION

ტექნიკური მონაცემები

დამკვეთი CLIENT	შ.პ.ს. „ფორმა"
პროექტი PROJECT	არსებული შენობის რეკონსტრუქცია დაშენება
მისამართი ADDRESS	ხახანაშვილის ქ. №37

თანამდებობა	გვარი	ხელმოწერა
პრ. ავტორი	ა. მიქუჩაძე	
	ი. სუჯაშვილი	
შეასრულა	ი. სუჯაშვილი	

ფიზიკური პირი ა. მიქუჩაძე
ს/კ № 01019012603

არქიტექტურული ნაწილი

მასშტაბი SCALE	თარიღი DATE OF ISSUE	2014
1:200	ნახაზი DRVG. ფასადი 1 - 10 ღერძებში /არსებული/	
სტადია STAGE	ფურც. PAGES	სულ ALL
პროექტი	ა -	ა -

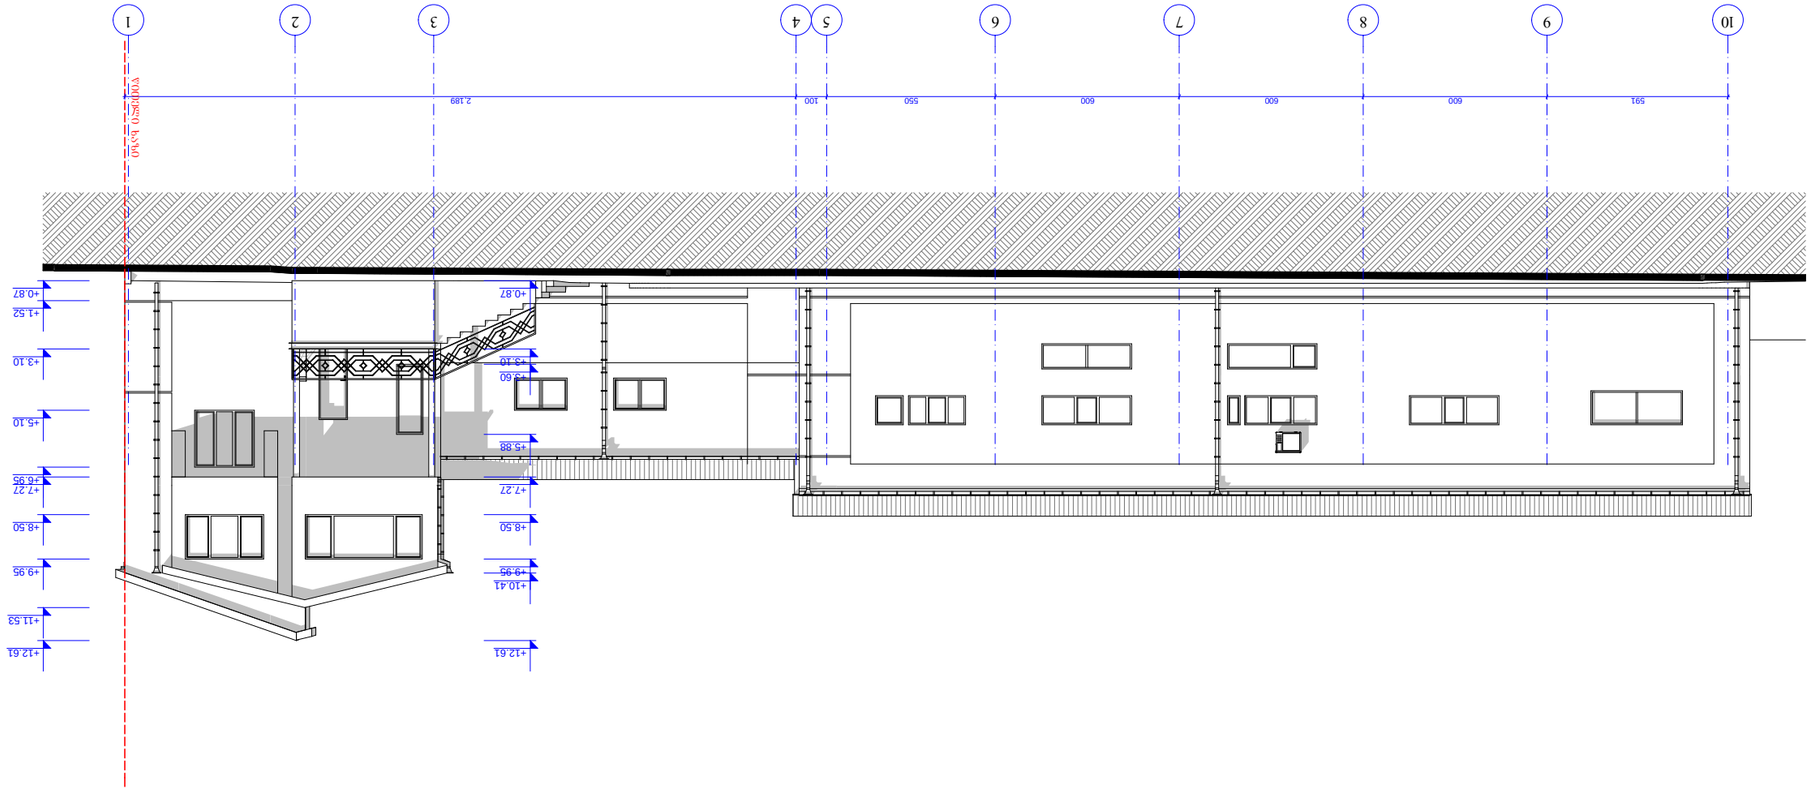













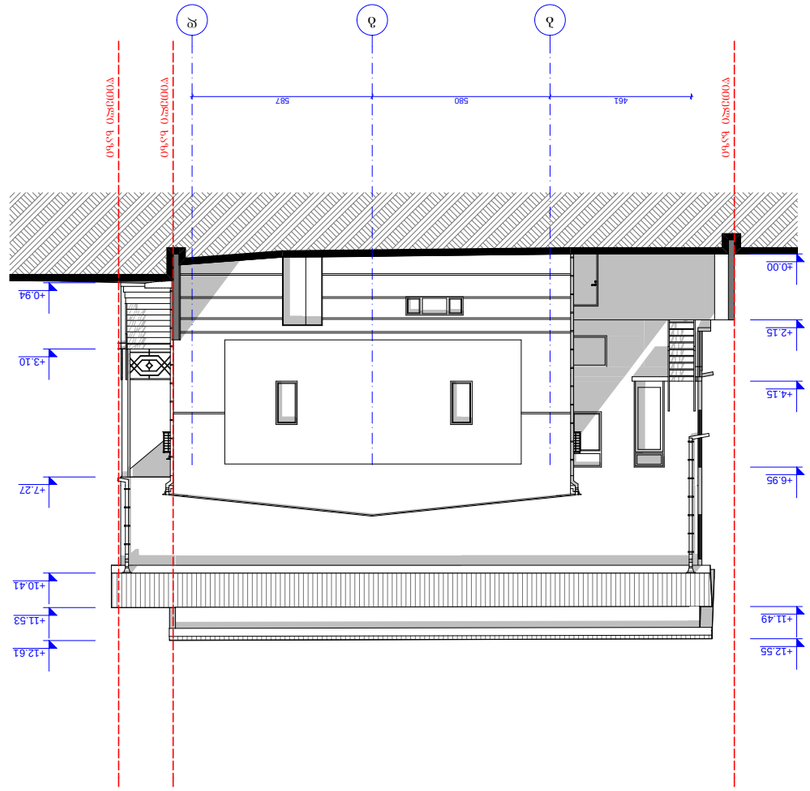


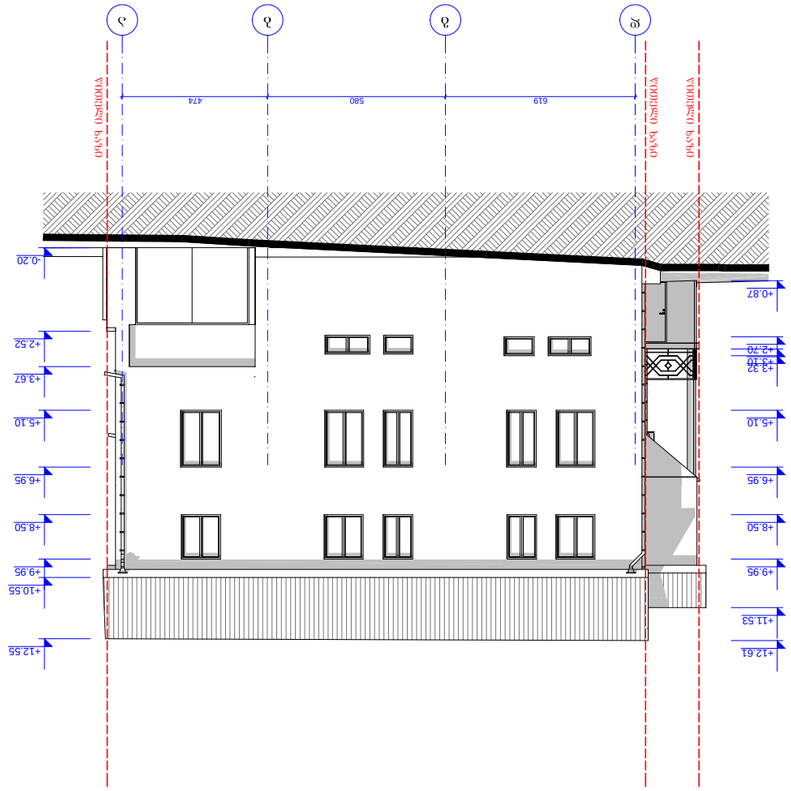
















ფასადი 10 - 1 ღერძებში
/საპროექტო/
მ. 1 : 200

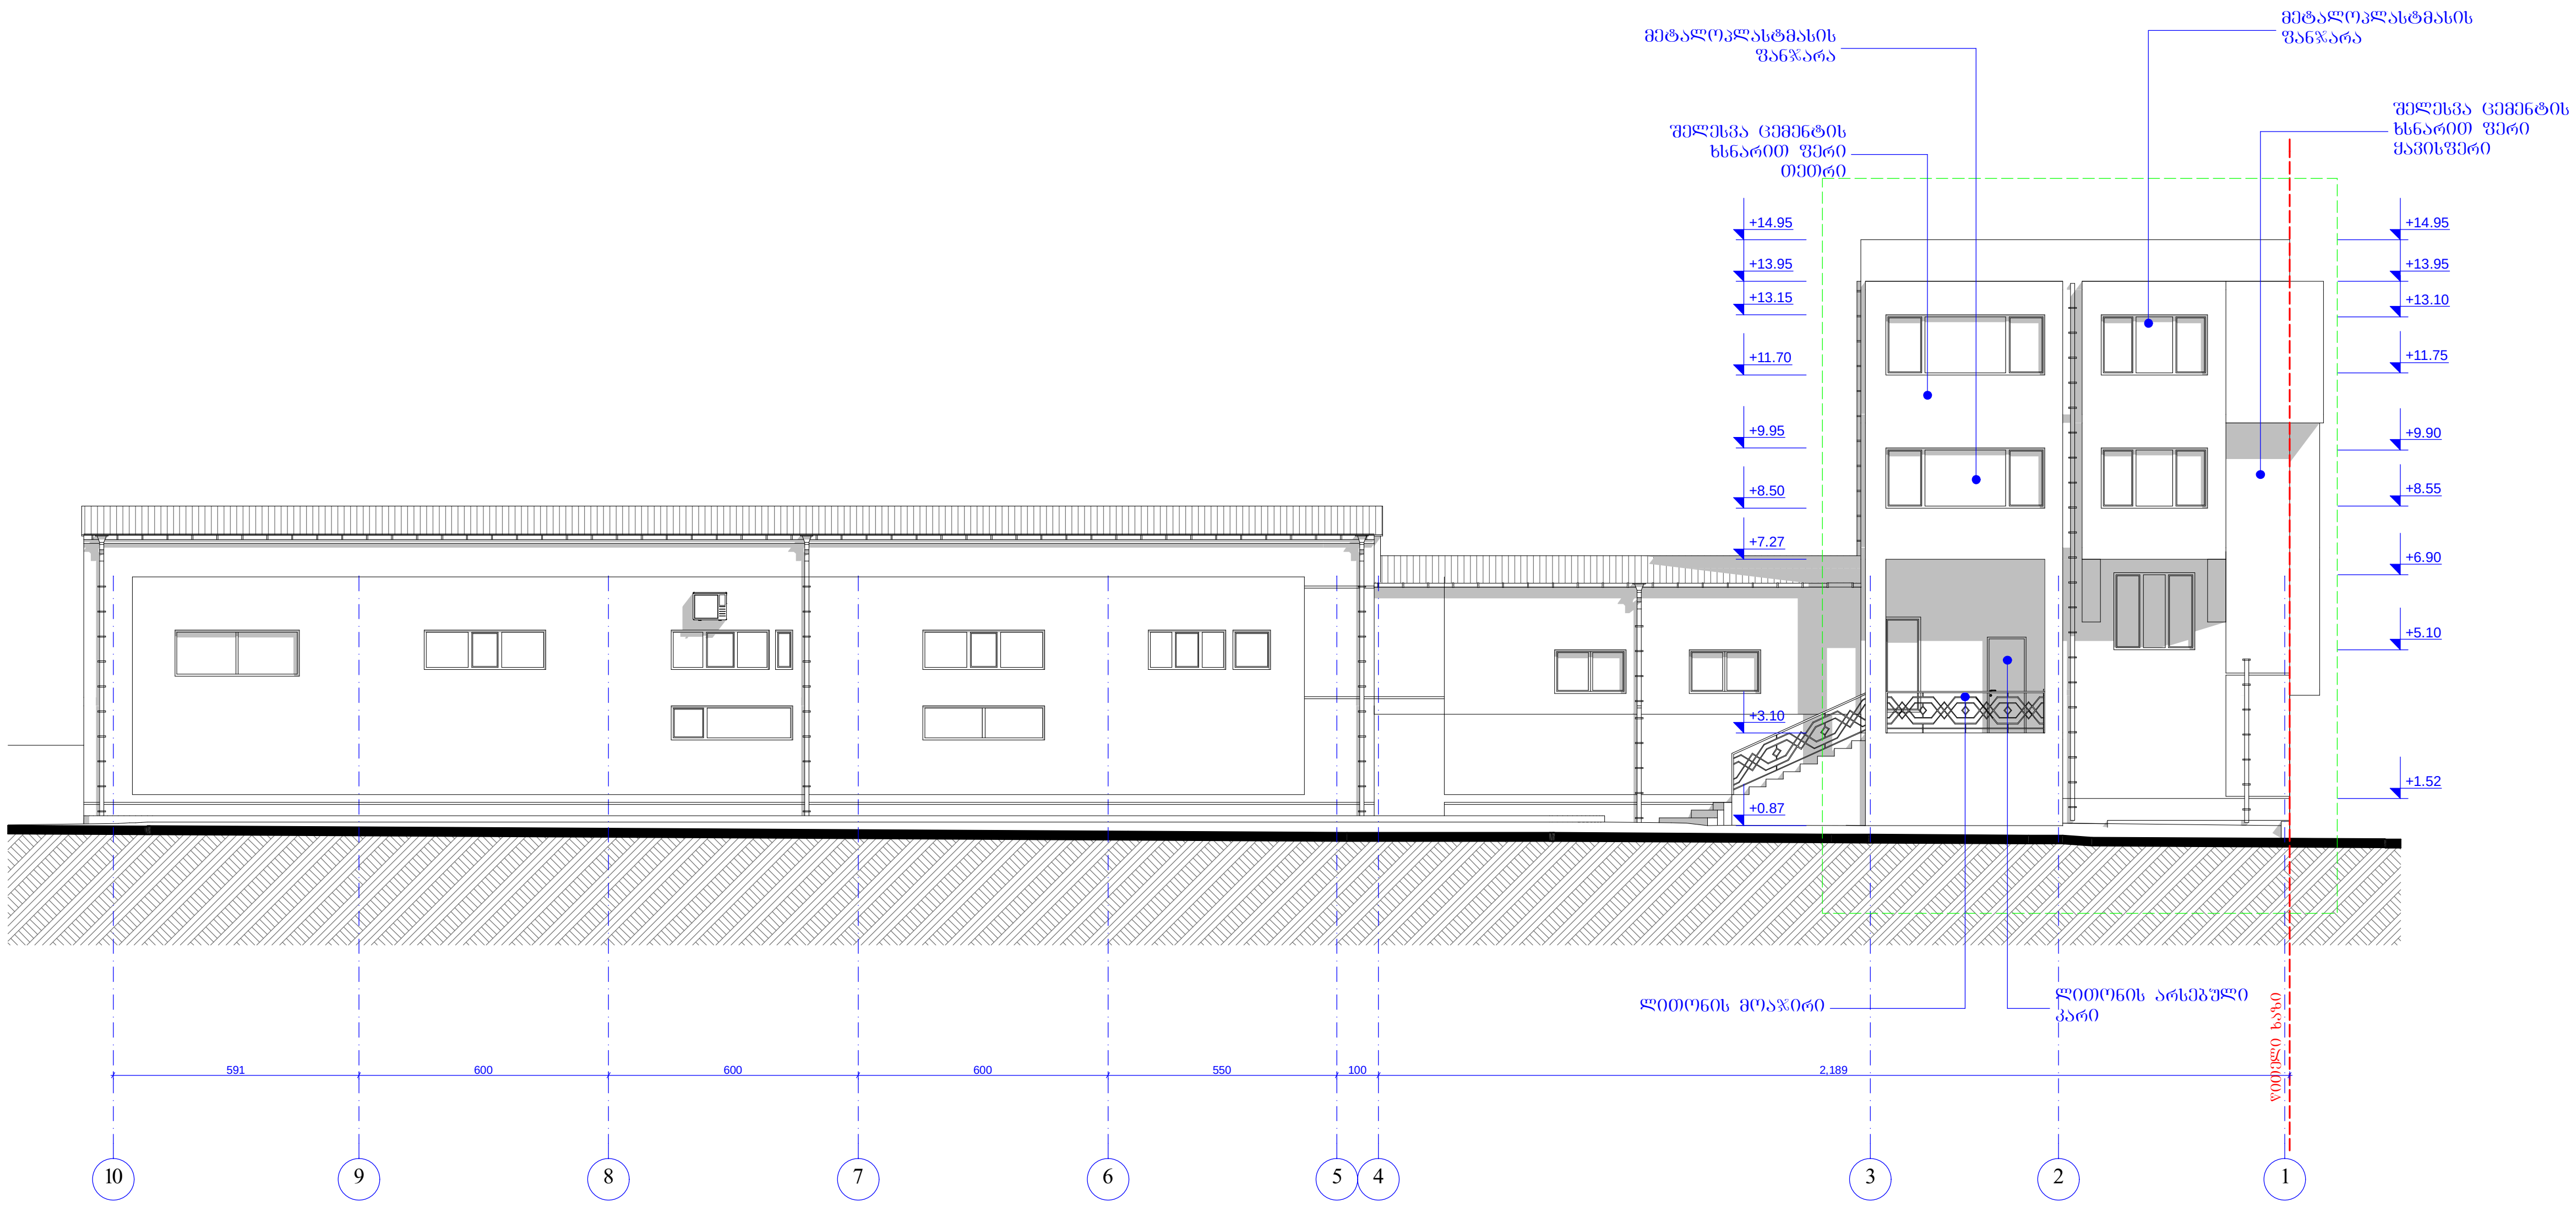

ფორმატი PAPER SIZE		პროექტის № PROJECT #
A - 3		

პირობითი ნიშნები

წითელი ხაზი

+0.00 არქიტექტურული ნიშნული

კორექტირებული ადგილი

ექსპლიკაცია EXPLICATION

ტექნიკური მონაცემები

დამკვეთი CLIENT	შ.პ.ს. „ფორმა"	
პროექტი PROJECT	არსებული შენობის რეკონსტრუქცია დაშენება	
მისამართი ADDRESS	ხახანაშვილის ქ. №37	
თანამდებობა	გვარი	ხელმოწერა
	ა. მიქუჩაძე	
პრ. ავტორი	ი. სუხიშვილი	
შემსრულა	ი. სუხიშვილი	

ფიზიკური პირი ა. მიქუჩაძე
ს/კ № 01019012603

არქიტექტურული ნაწილი

მასშტაბი SCALE	თარიღი DATE OF ISSUE 2014	
1:200	ნახაზი DRVG. ფასადი 10 - 1 ღერძებში /საპროექტო/	
სტადია STAGE	ფურც. PAGES	სულ ALL
პროექტი	ა -	ა -

ფასადი ა - დ ღერძებში /საპროექტო/
მ. 1 : 200

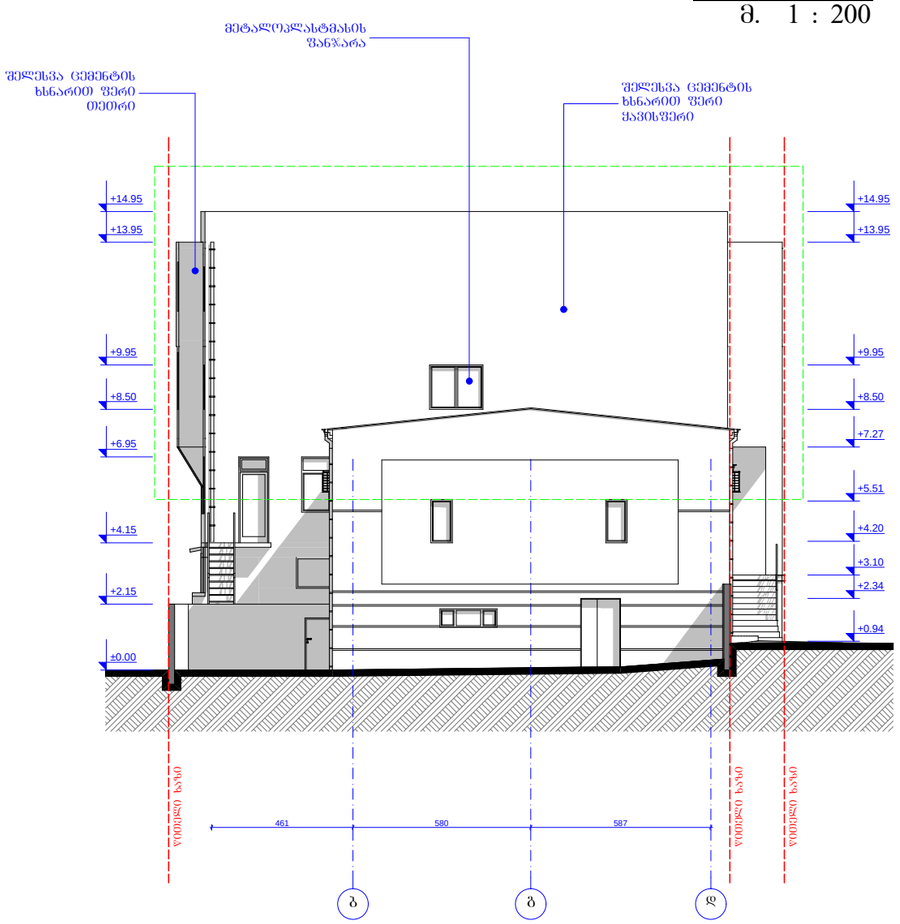

ფასადი დ - ა ღერძებში /საპროექტო/
მ. 1 : 200

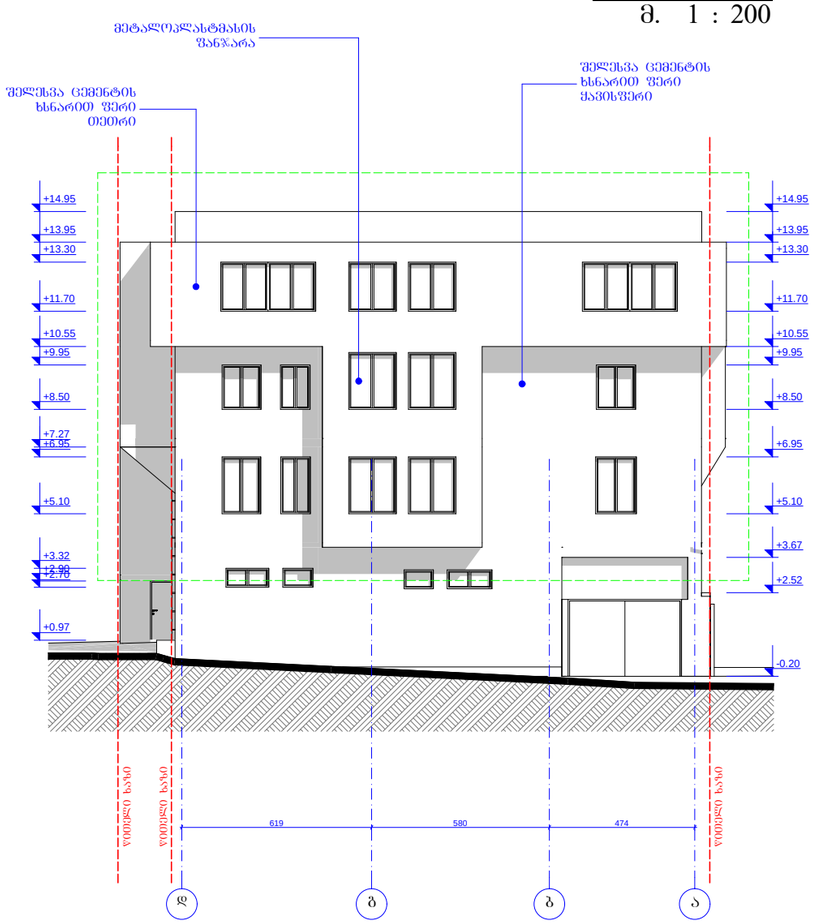

ფორმატი PAPER SIZE		პროექტის № PROJECT #
A - 3		

პირობითი ნიშნები

- ნითელი ხაზი
- +0.00 არქიტექტურული ნიშნული
- პორექტირებული ადგილი

ექსპლიკაცია EXPLICATION

ტექნიკური მონაცემები

დამკვეთი CLIENT	შ.პ.ს. „ფორმა“	
პროექტი PROJECT	არსებული შენობის რეკონსტრუქცია დაშენება	
მისამართი ADDRESS	ხახანაშვილის ქ. №37	
თანამდებობა	გვარი	ხელმოწერა
პრ. ავტორი	ა. მიქუჯაძე	
	ი. სუხაშვილი	
შესრულა	ი. სუხაშვილი	

ფიზიკური პირი ა. მიქუჯაძე
ს/კ № 01019012603

არქიტექტურული ნაწილი

მასშტაბი SCALE	თარიღი DATE OF ISSUE	2014
1:200	ნახაზი	DRVG.
	ფასადი ა - დ ღერძებში ფასადი დ - ა ღერძებში /საპროექტო/	
სტადია STAGE	ფურც. PAGES	სულ ALL
პროექტი	ა -	ა -