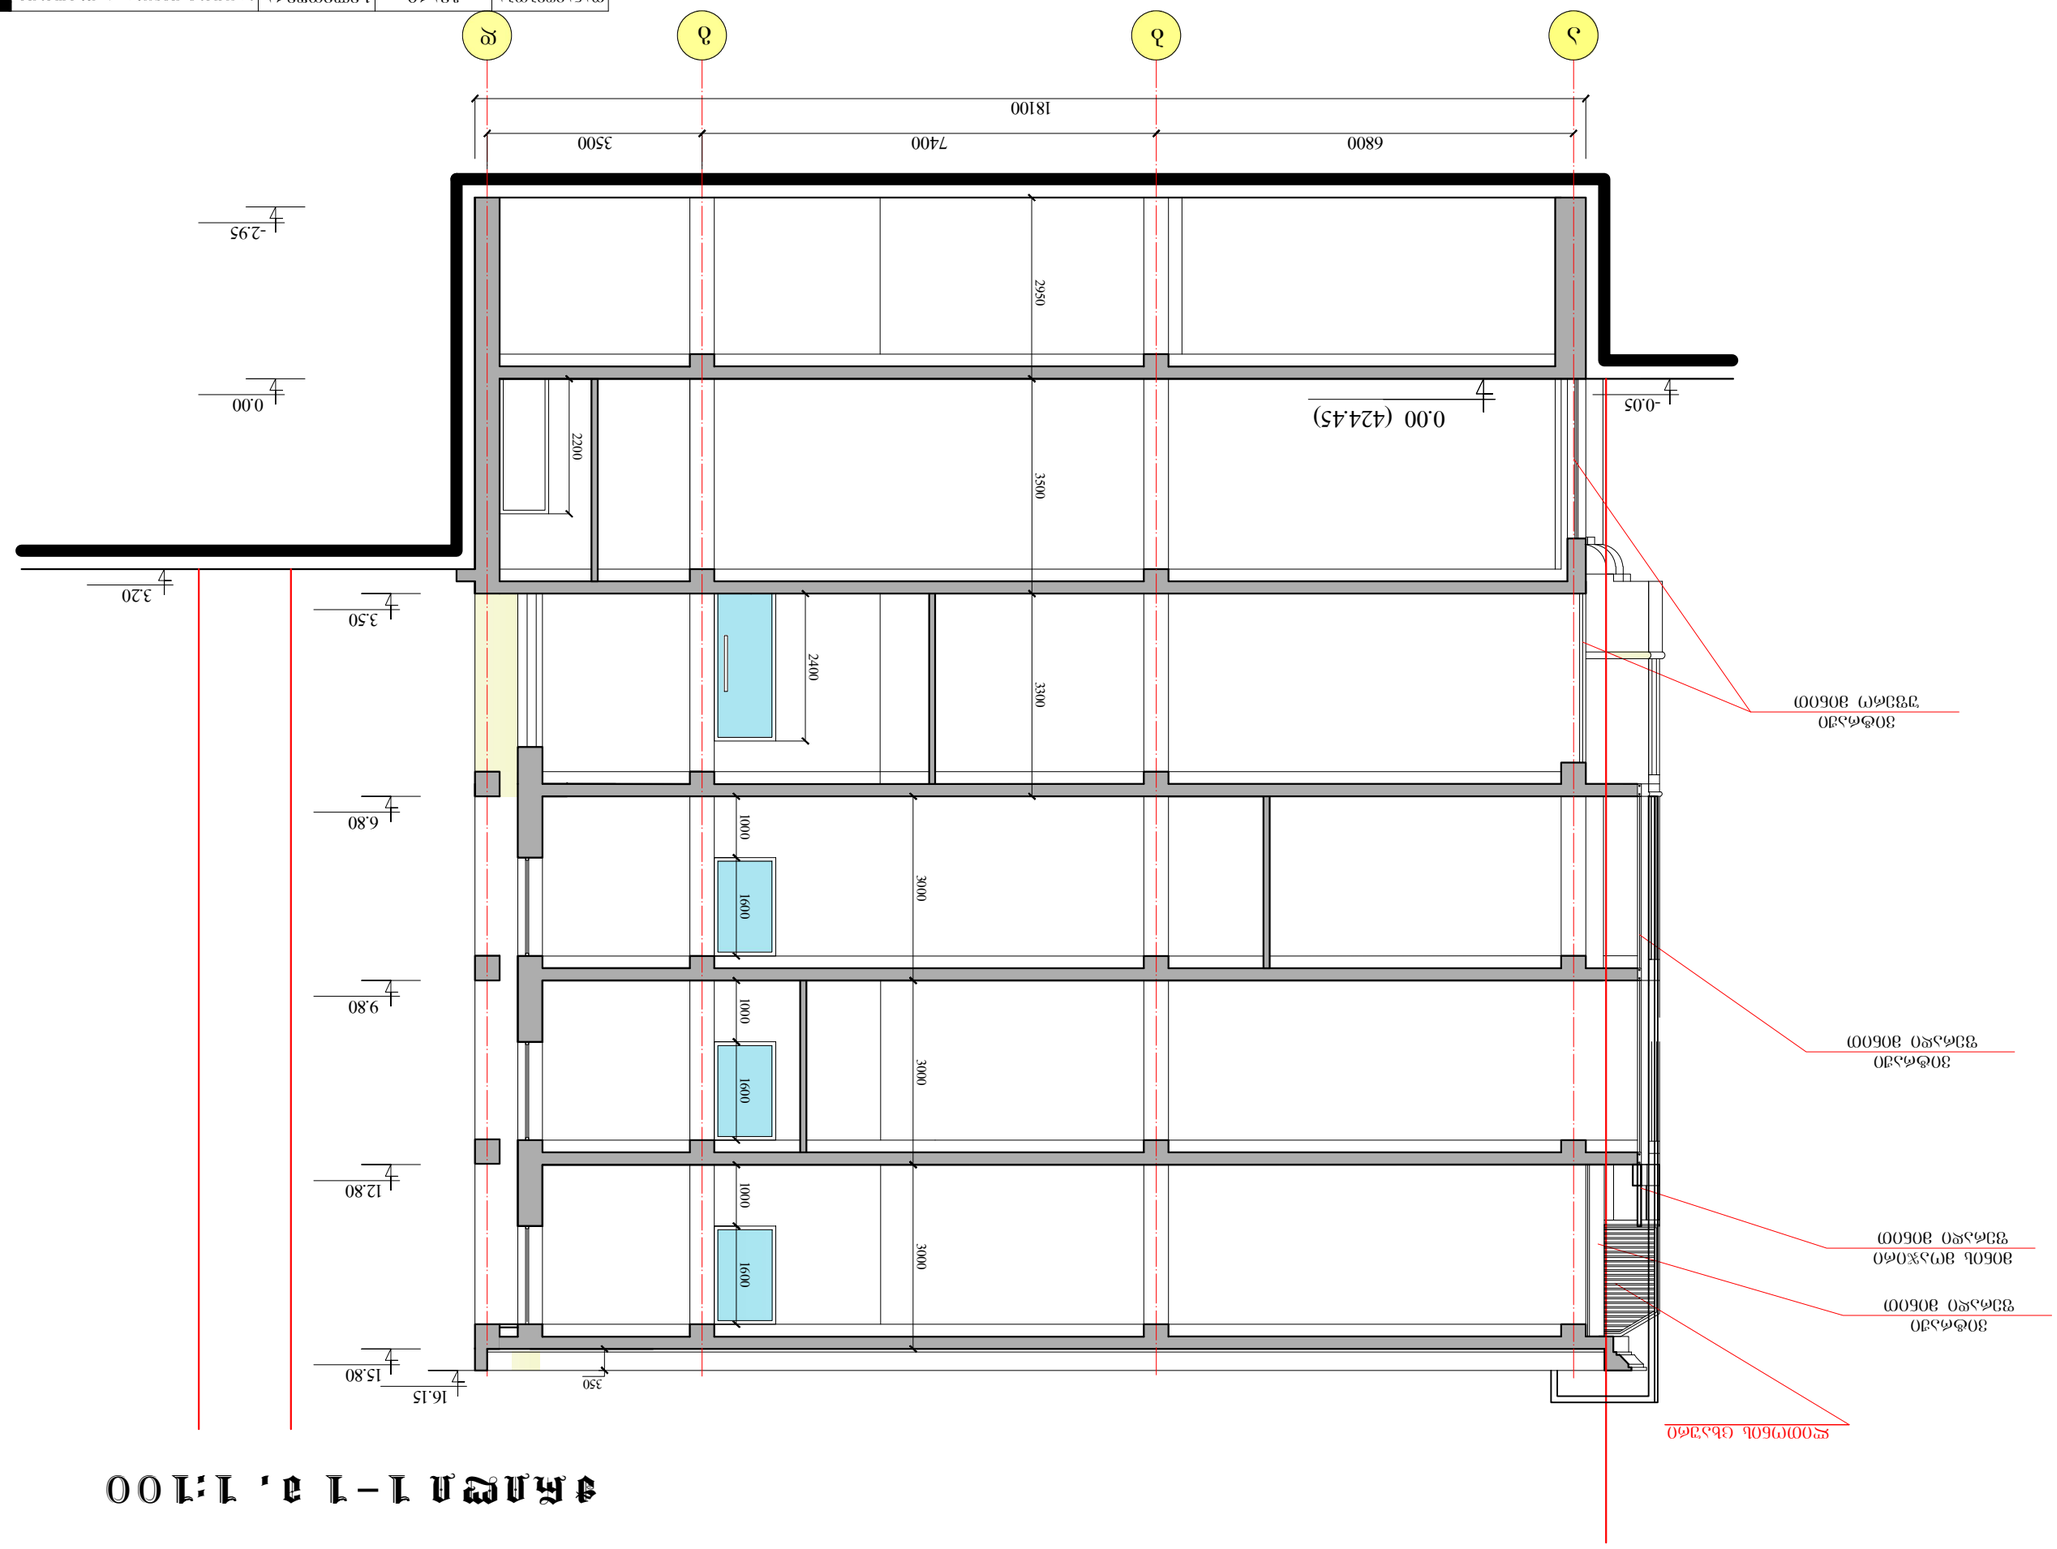
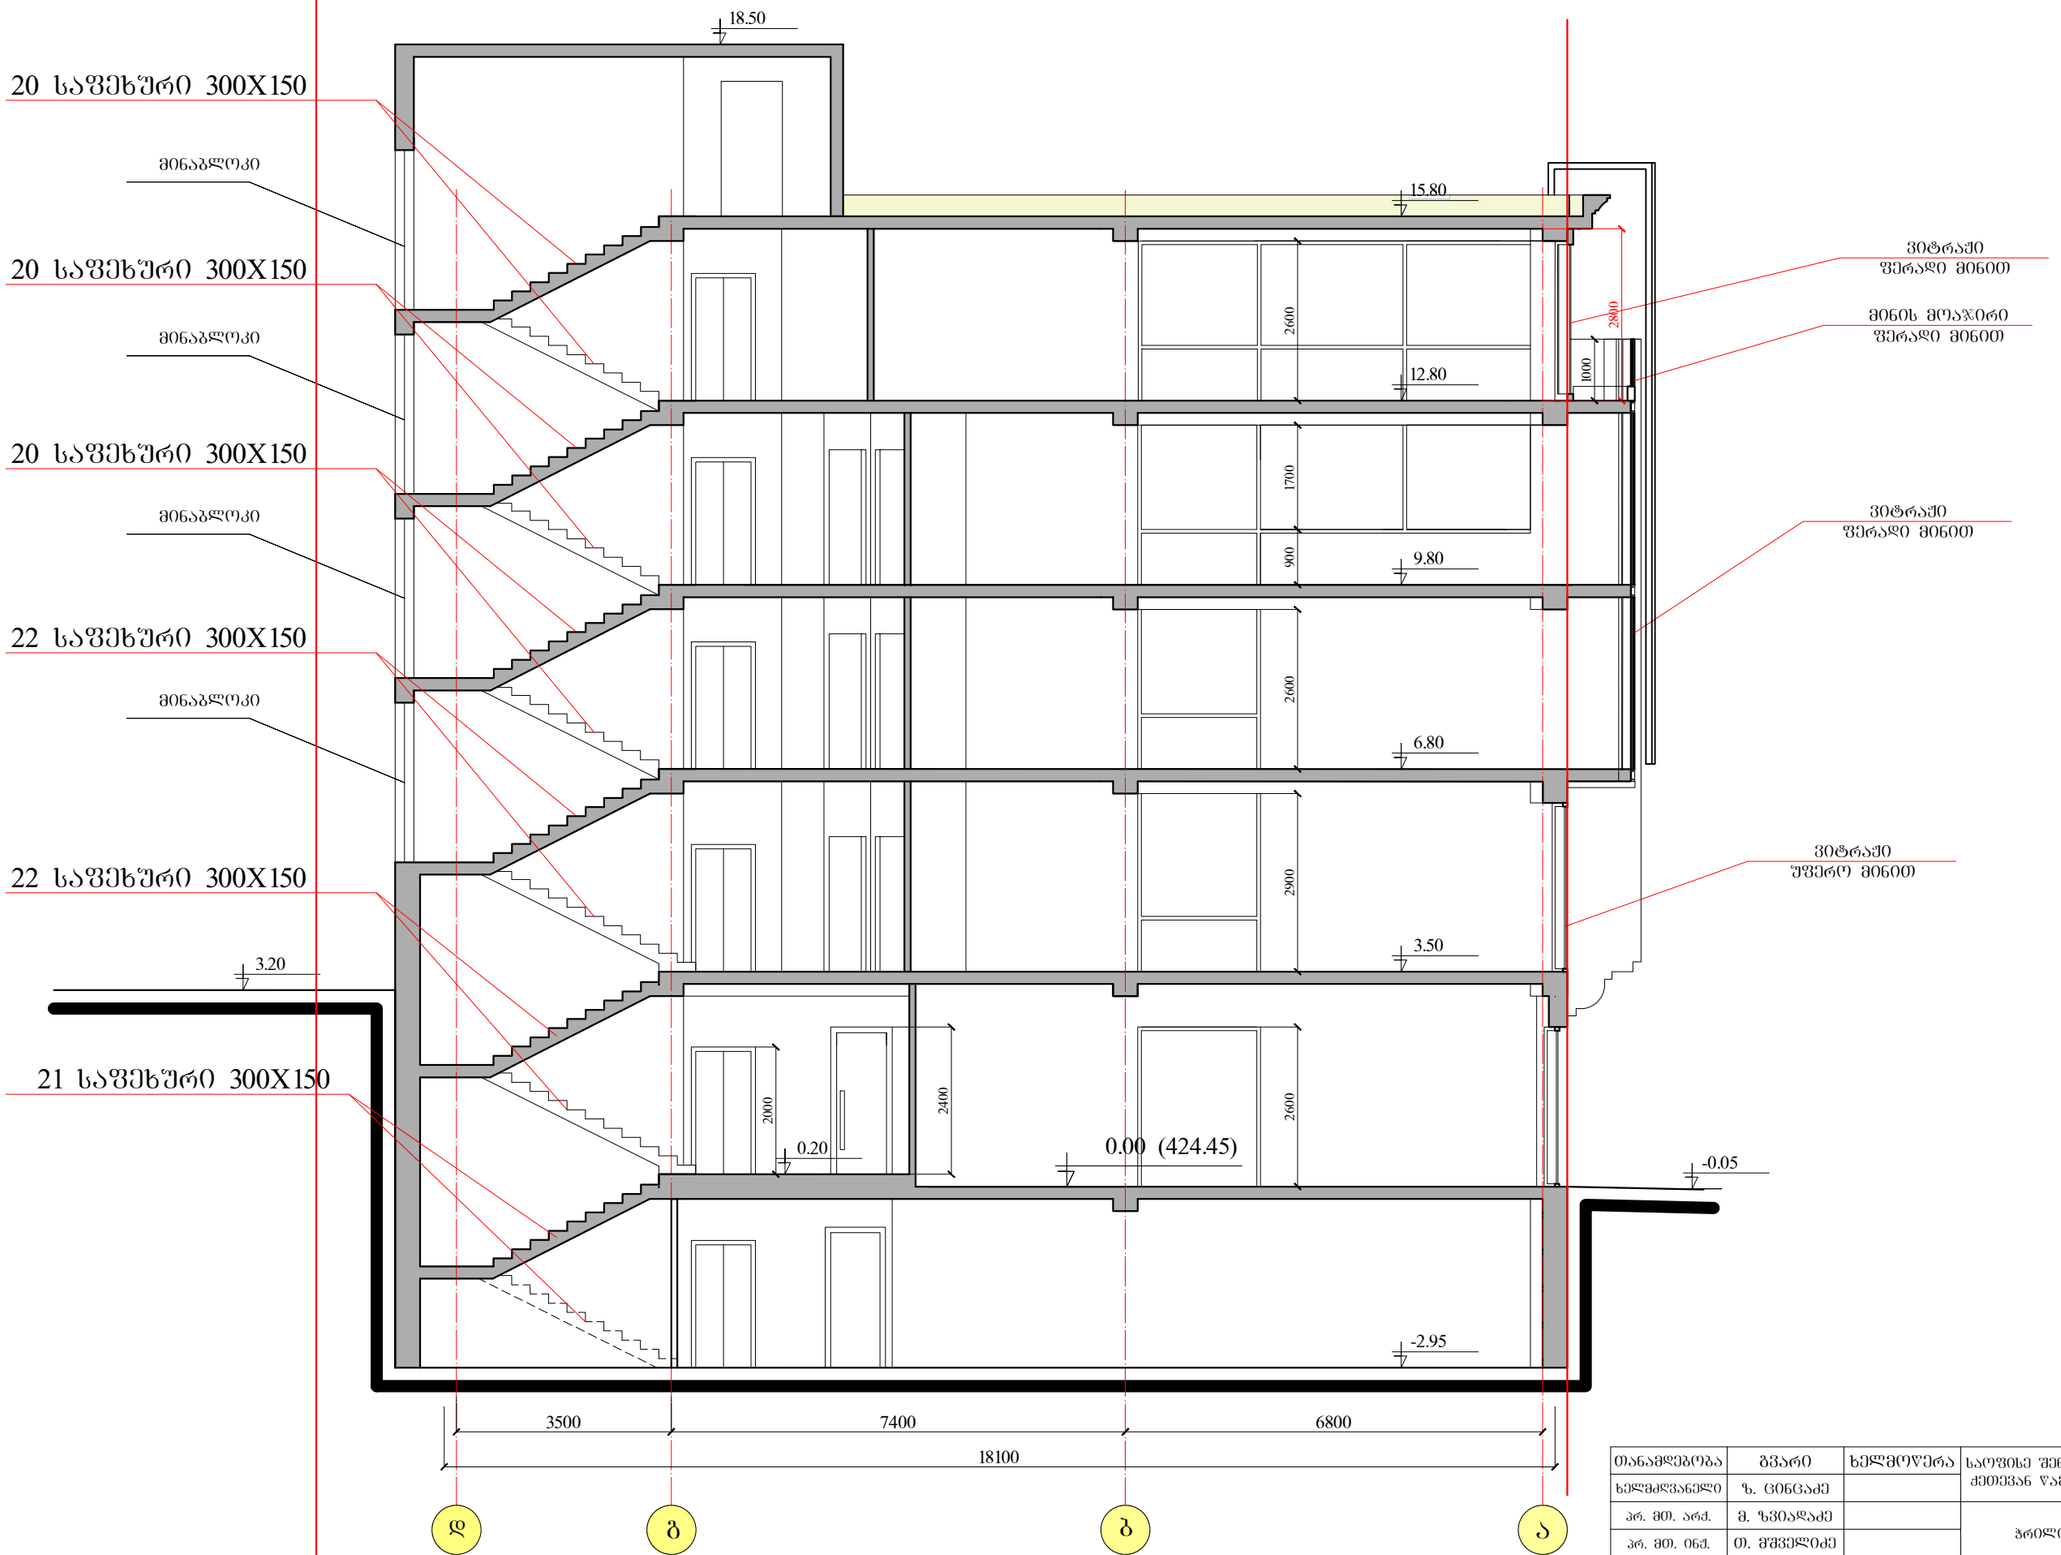
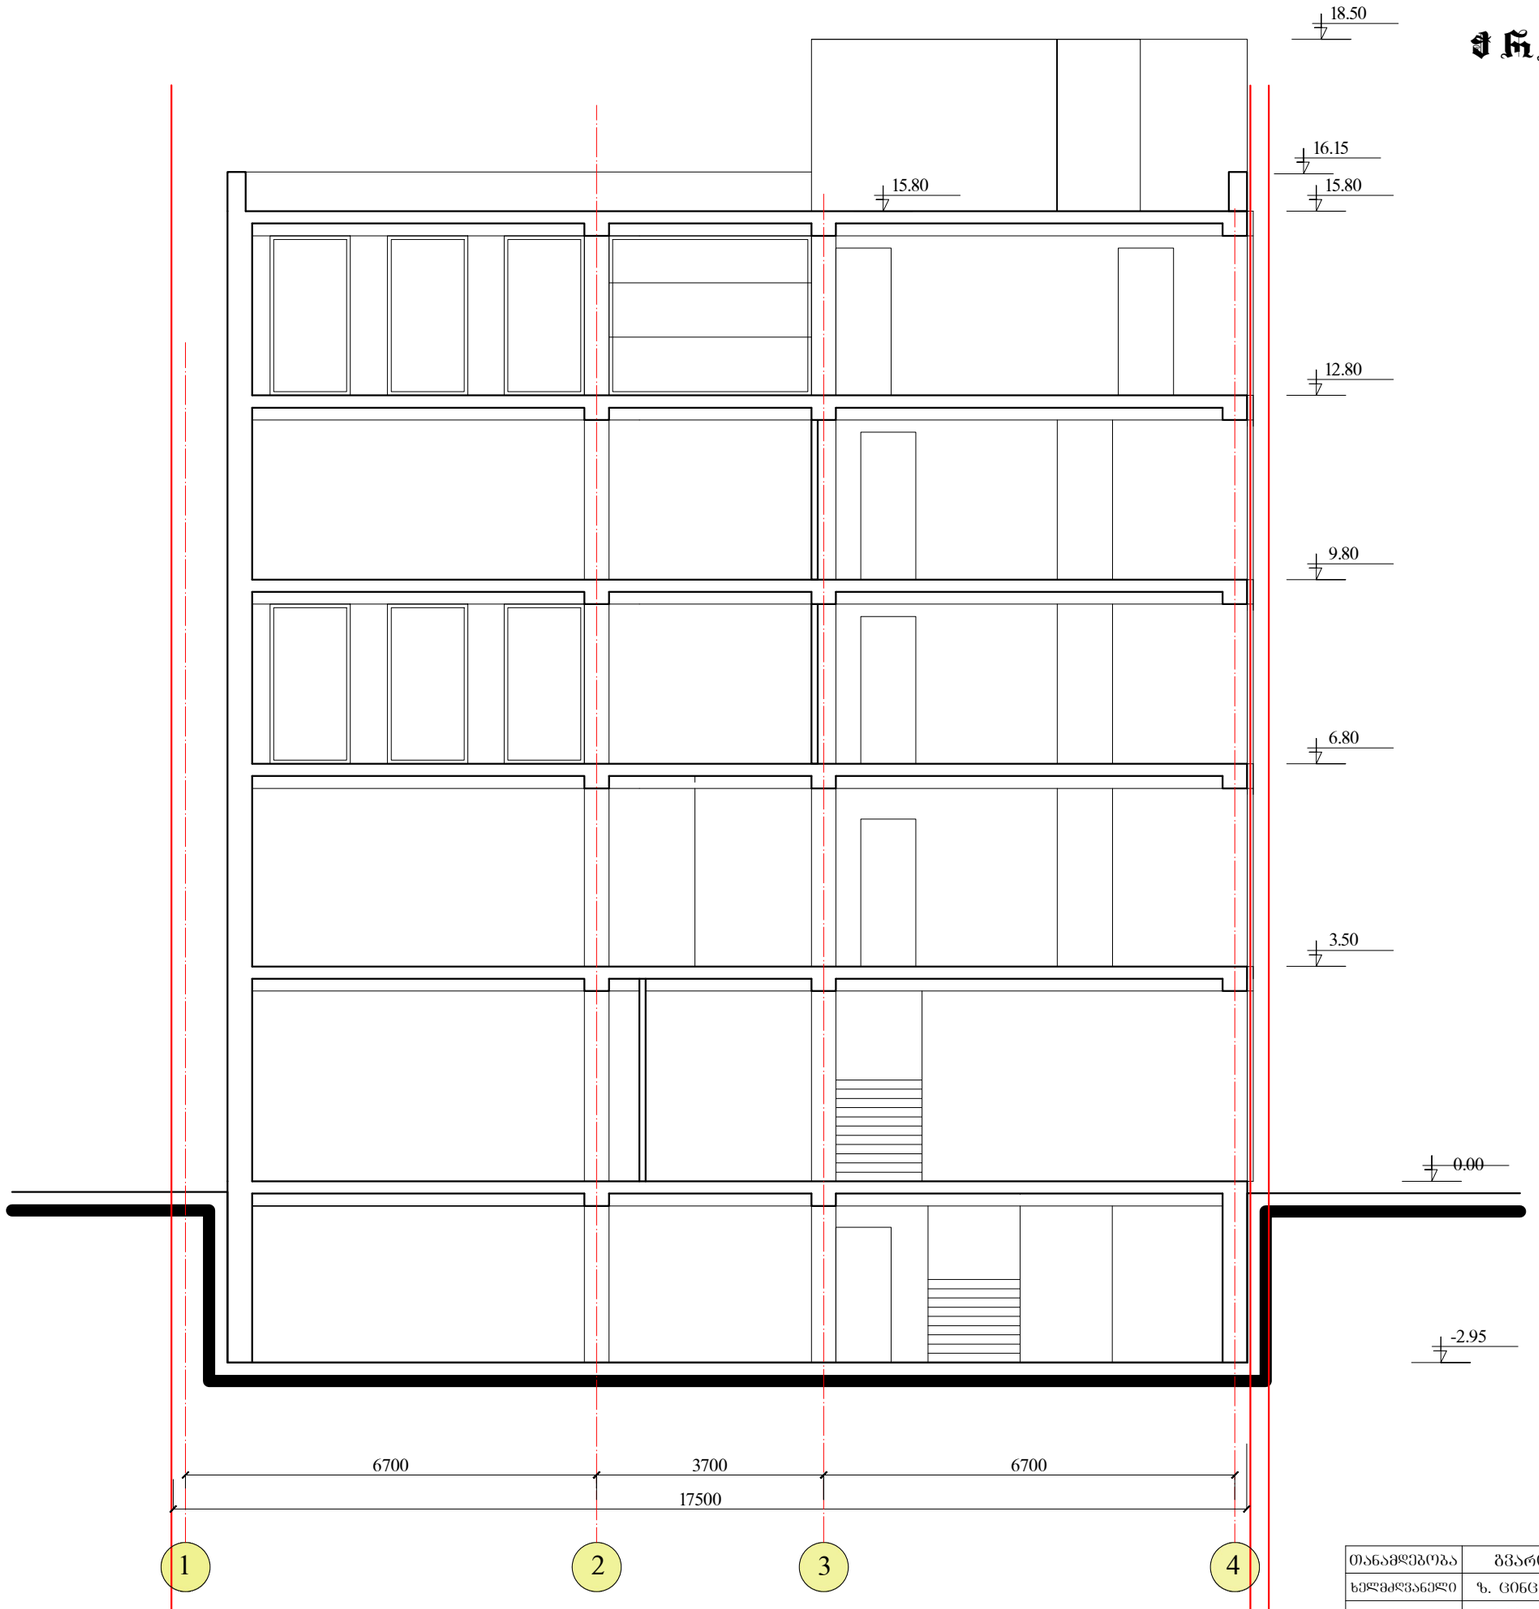

18100
6800
7400
3500
-0.05
0.00 (424.45)
-2.95
0.00
3.20
3.50
6.80
9.80
12.80
15.80
16.15
350
2950
2200
3500
2400
3300
1000
1600
3000
1000
1600
3000
1000
1600
3000

ჭრილი 2-2 ა. 1:100



ხელმძღვანელი	ზ. ცინცაძე						
პრ. მთ. არქ.	მ. ზვიადაძე		ჭრილი 2-2 მ. 1:100				
პრ. მთ. ინჟ.	თ. მშველიძე						
დაამუშავა	მ. სირაძე		სტადია	ფურც.	ფურც-ბი	დაკვ. N	შ. პ. ხ. სტუდია
			მ. პ.	14	16	14/06	პ ი რ ა მ ი დ ა

ჭრილი 3-3 მ. 1:100



თანამდებობა	გვარი	ხელმოწერა	საცხოვრებელი შენობა ქ. თბილისში ქეთევან წამებულის გამზ. N5				
ხელმძღვანელი	ზ. ცინცაძე						
პრ. მთ. არქ.	მ. ხვიადაძე		ჭრილი 3-3 მ. 1:100				
პრ. მთ. ინჟ.	თ. მშვენიძე						
დაამუშავა	მ. სირაძე		სტადია	ფურც.	ფურც-ბი	დაკვ. N	შ. ა. ხ. სტუდია
			მ. პ.	14	16	14/06	ა ი რ ა მ ი დ ა